




Plan de l'ensemble de la banque d'accueil SAUJ

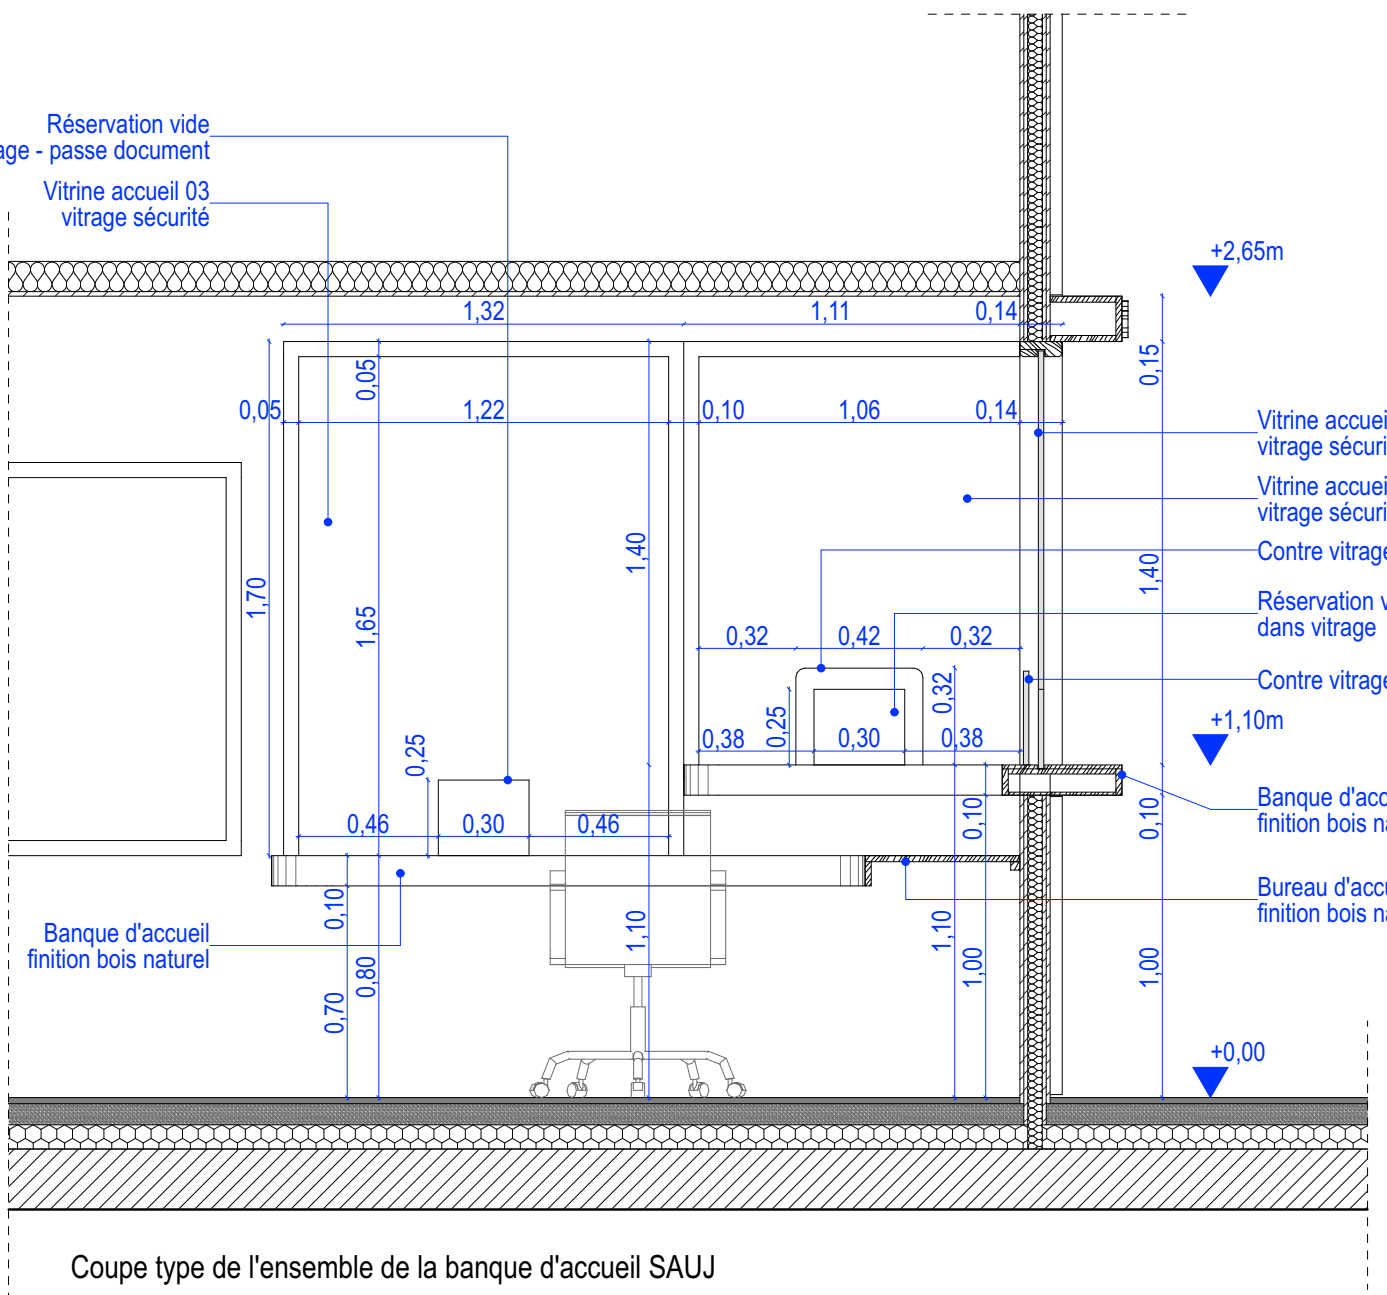


Coupe type de l'ensemble de la banque d'accueil SAUJ

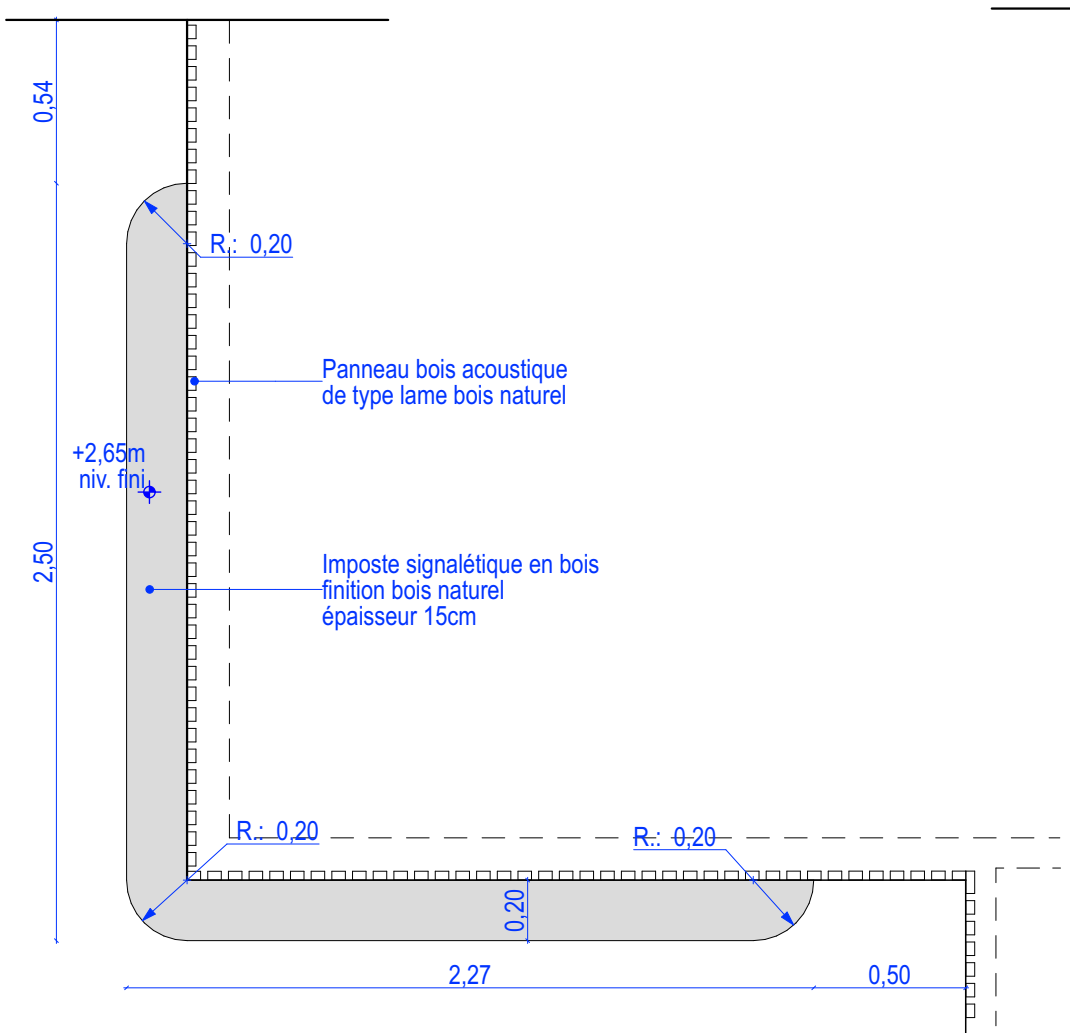

Imposte signalétique 01 - Accueil


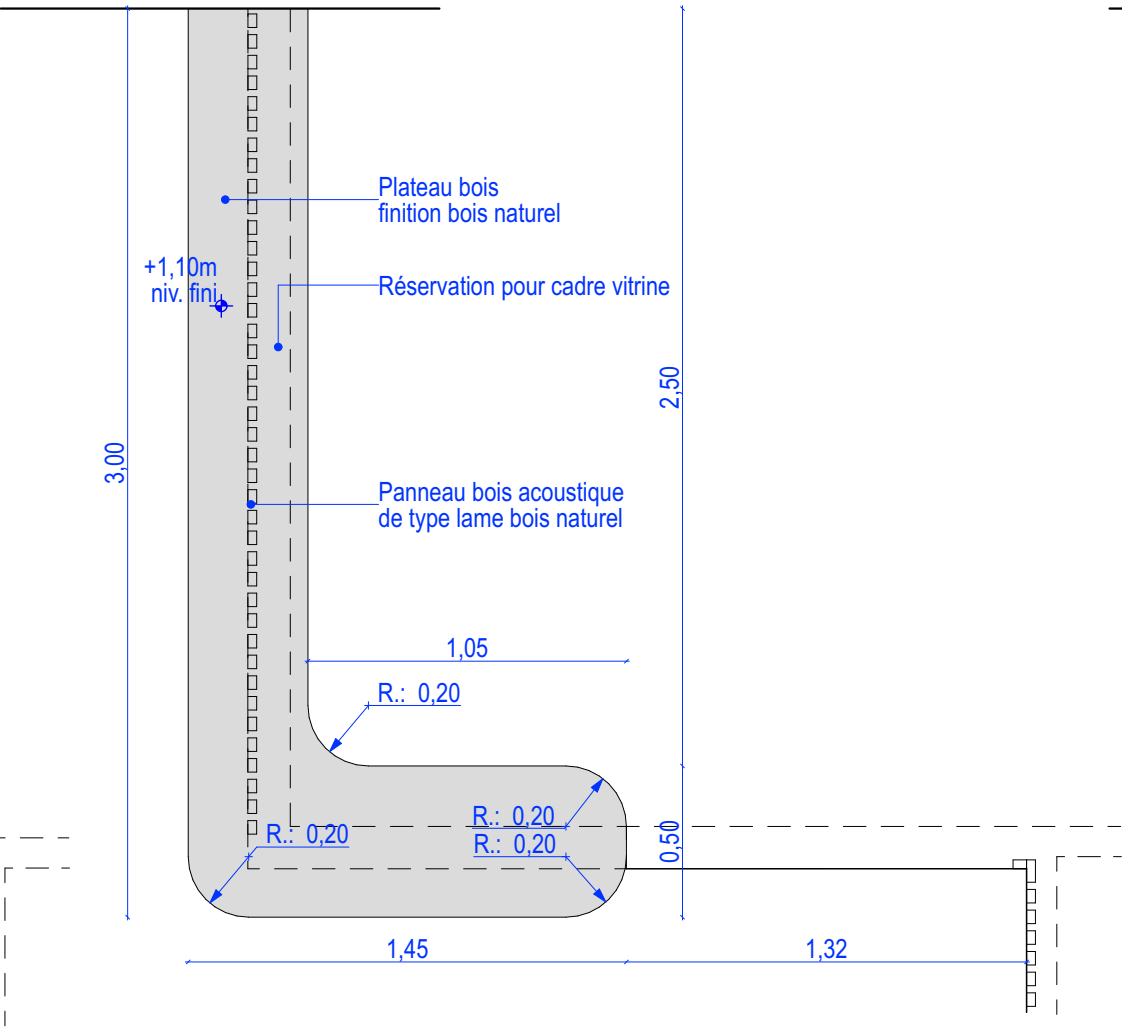


Tablette comptoir

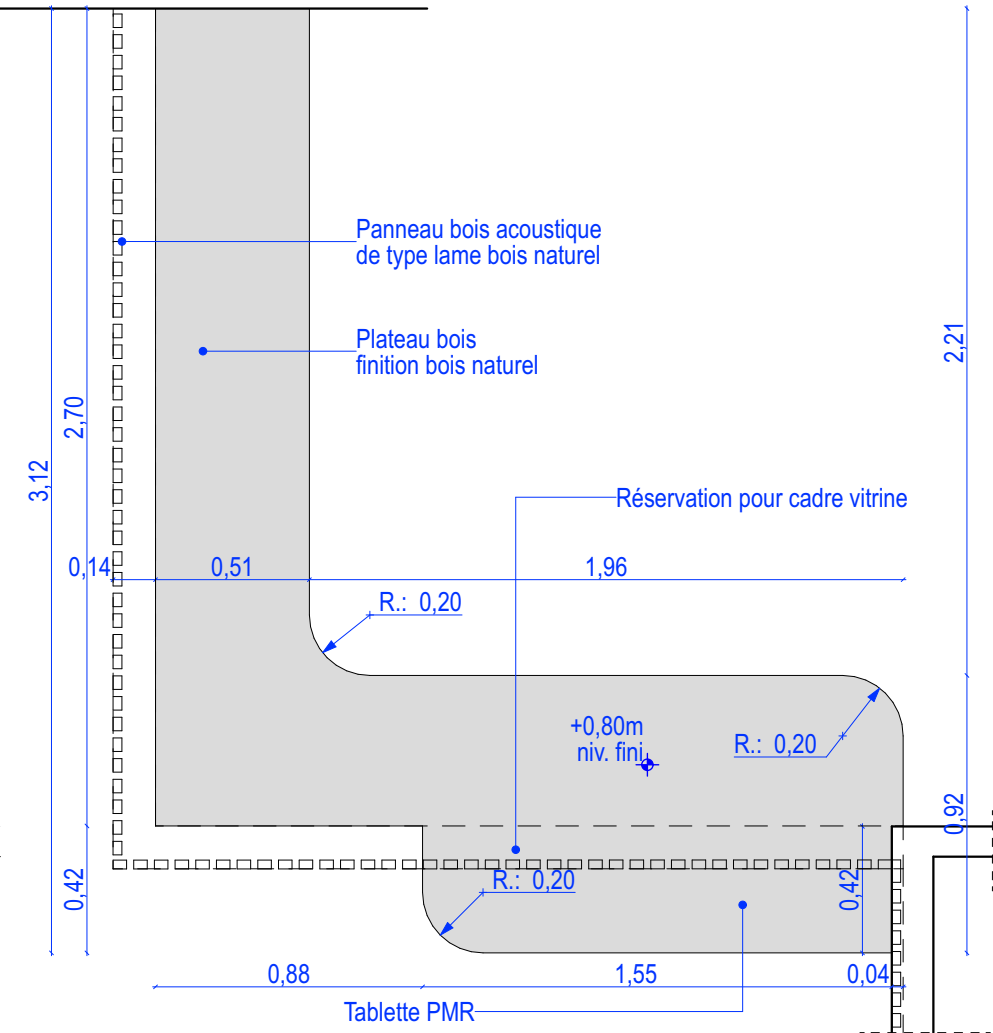


Tablette PMR / Bureau

01 Détail banque d'accueil - SAUJ 1:25

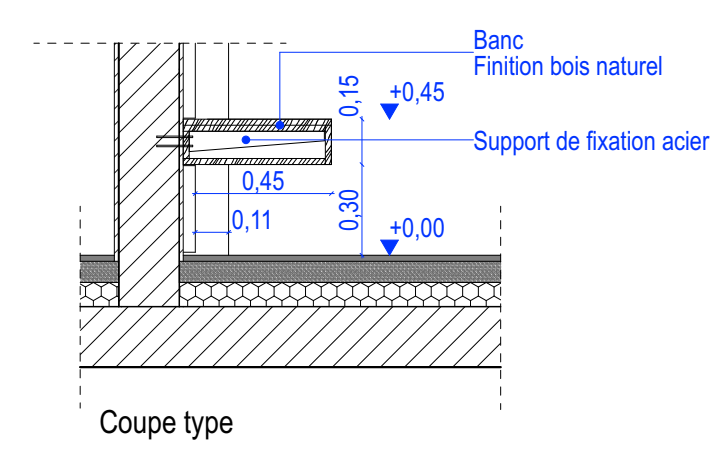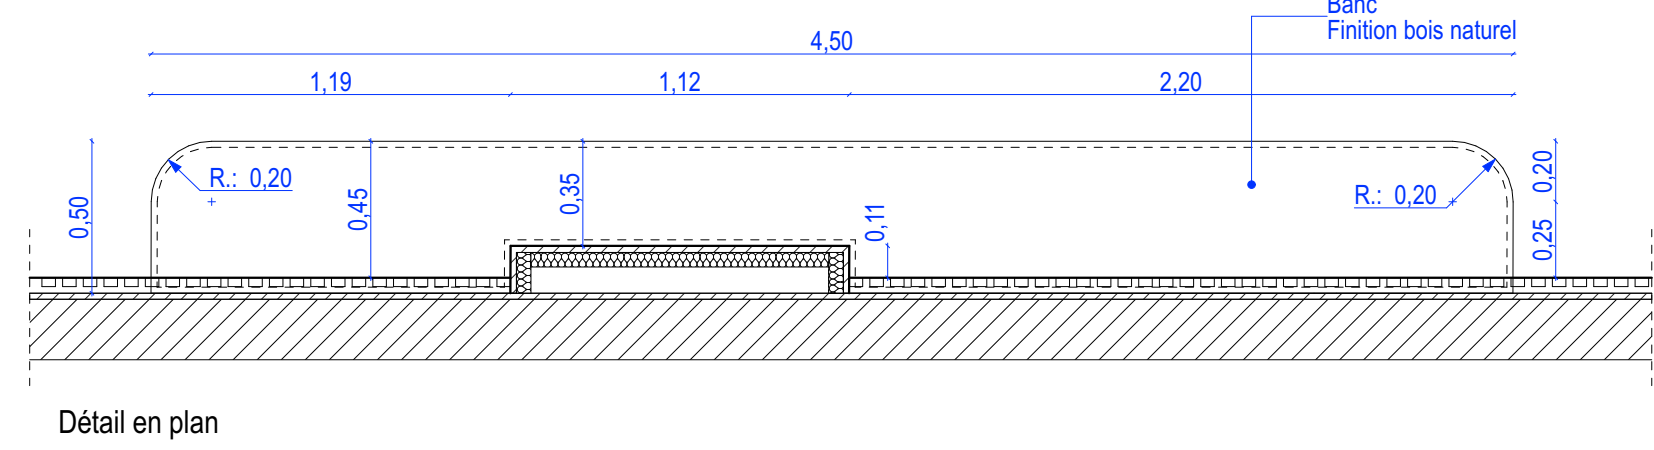


Coupe type

03 Détail du banc salle des pas perdus 1:25

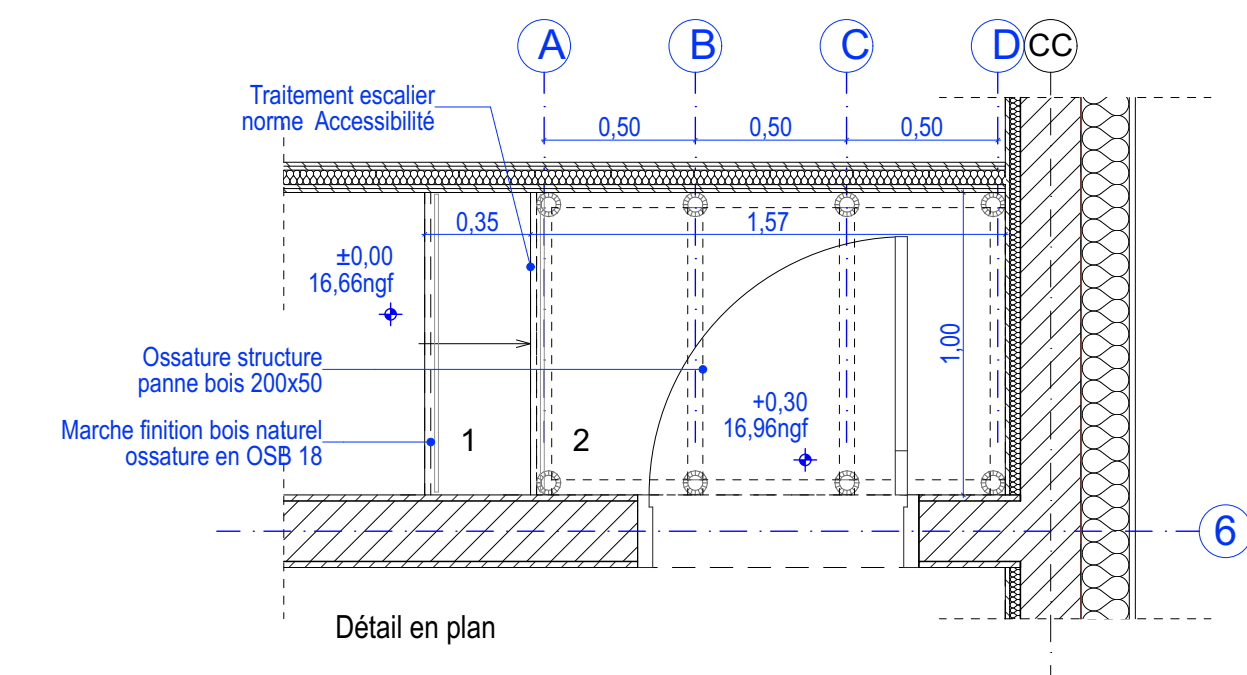


Détail en plan

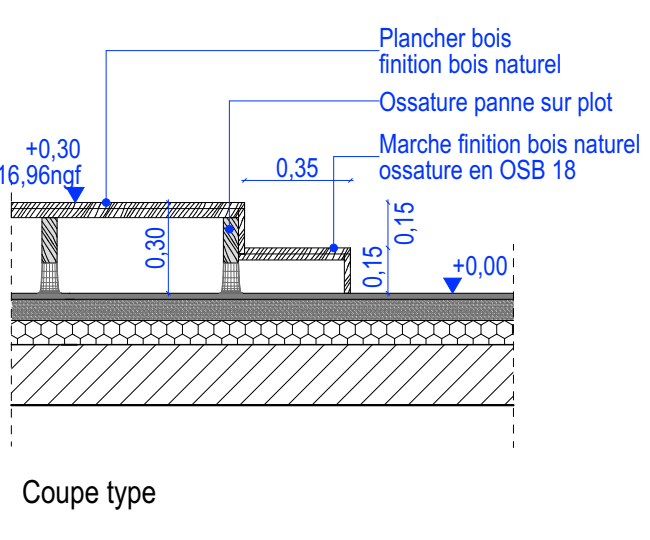


Coupe type

04 Détail escalier bois podium 1:25

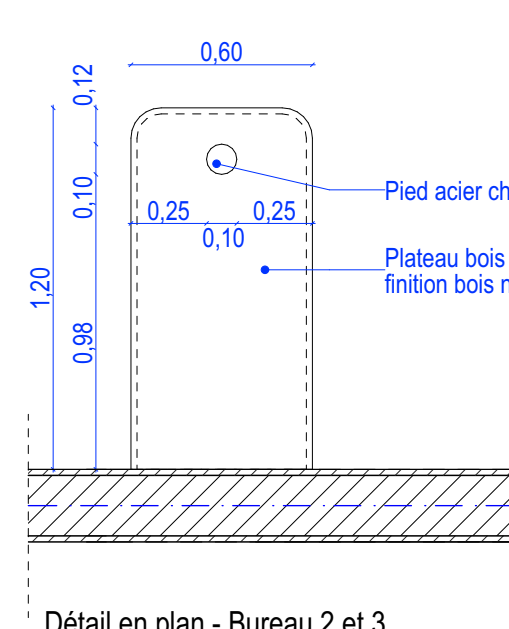


Détail en plan - Bureau 2 et 3

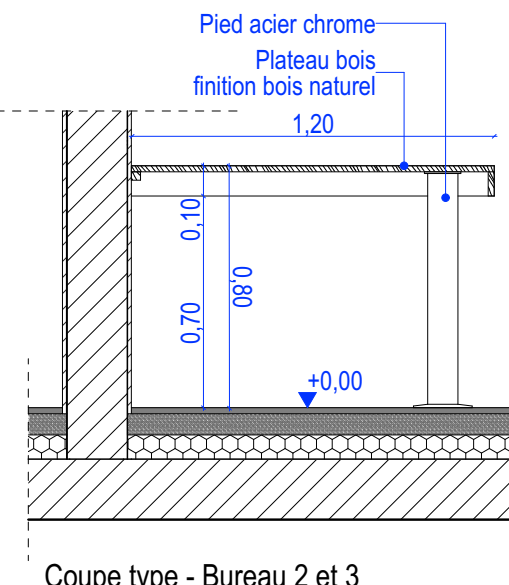


Coupe type - Bureau 2 et 3

05 Détail Bureau 2 et 3 1:25

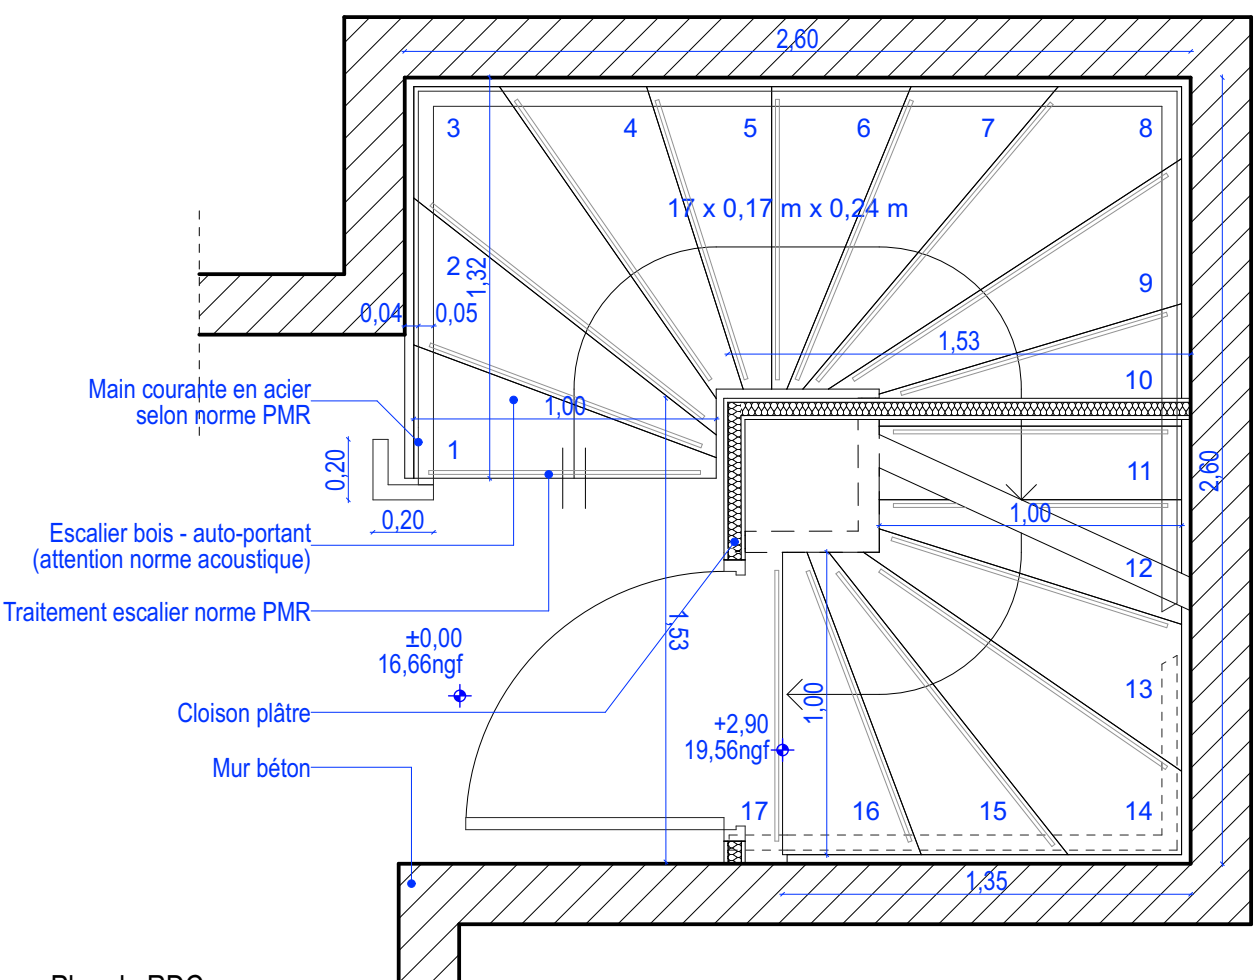


Plan du RDC

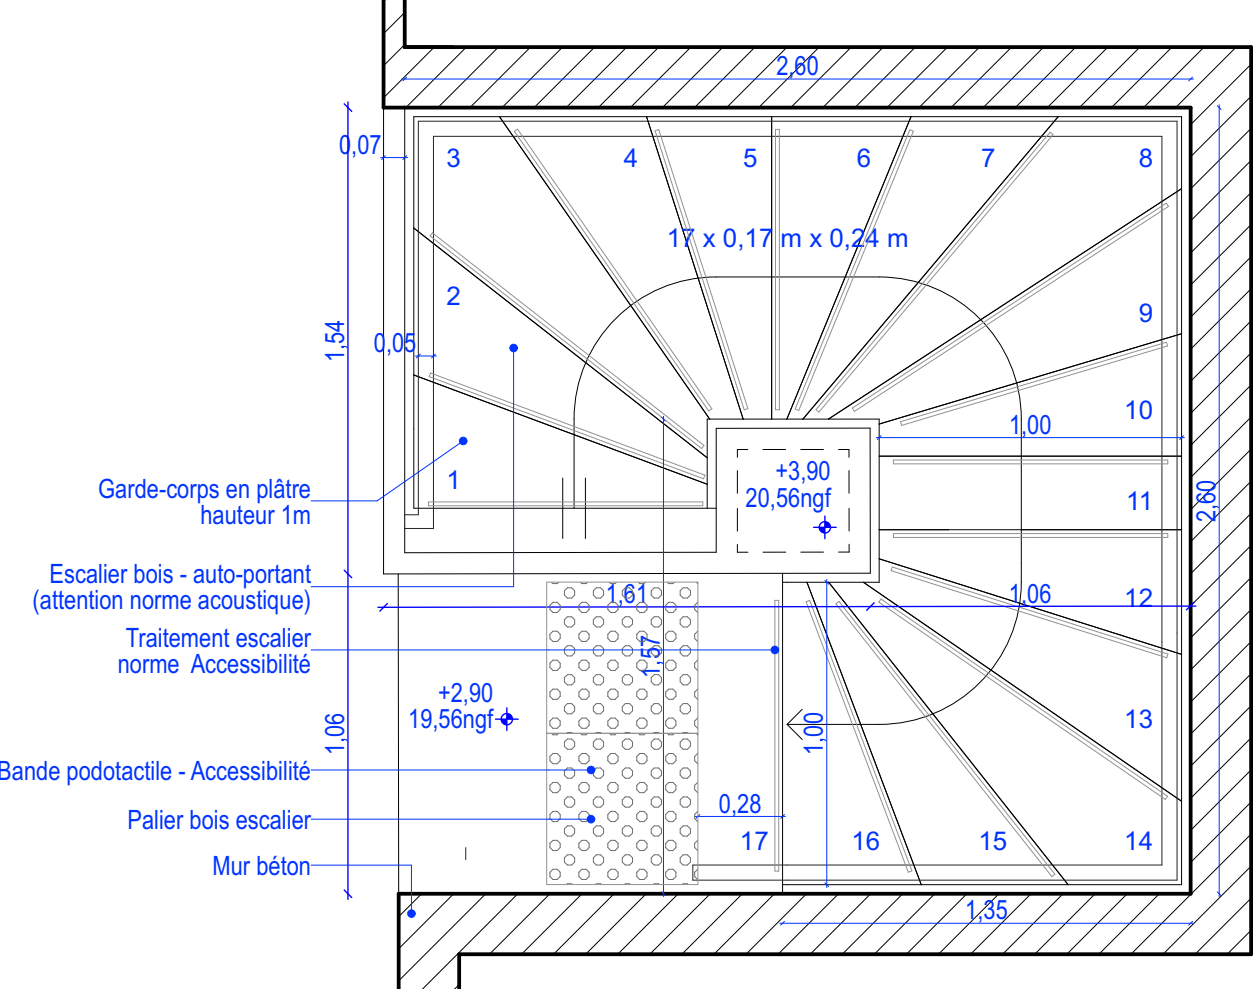


Plan du R+1


02 Détail escalier bois RDC / R+1 1:25

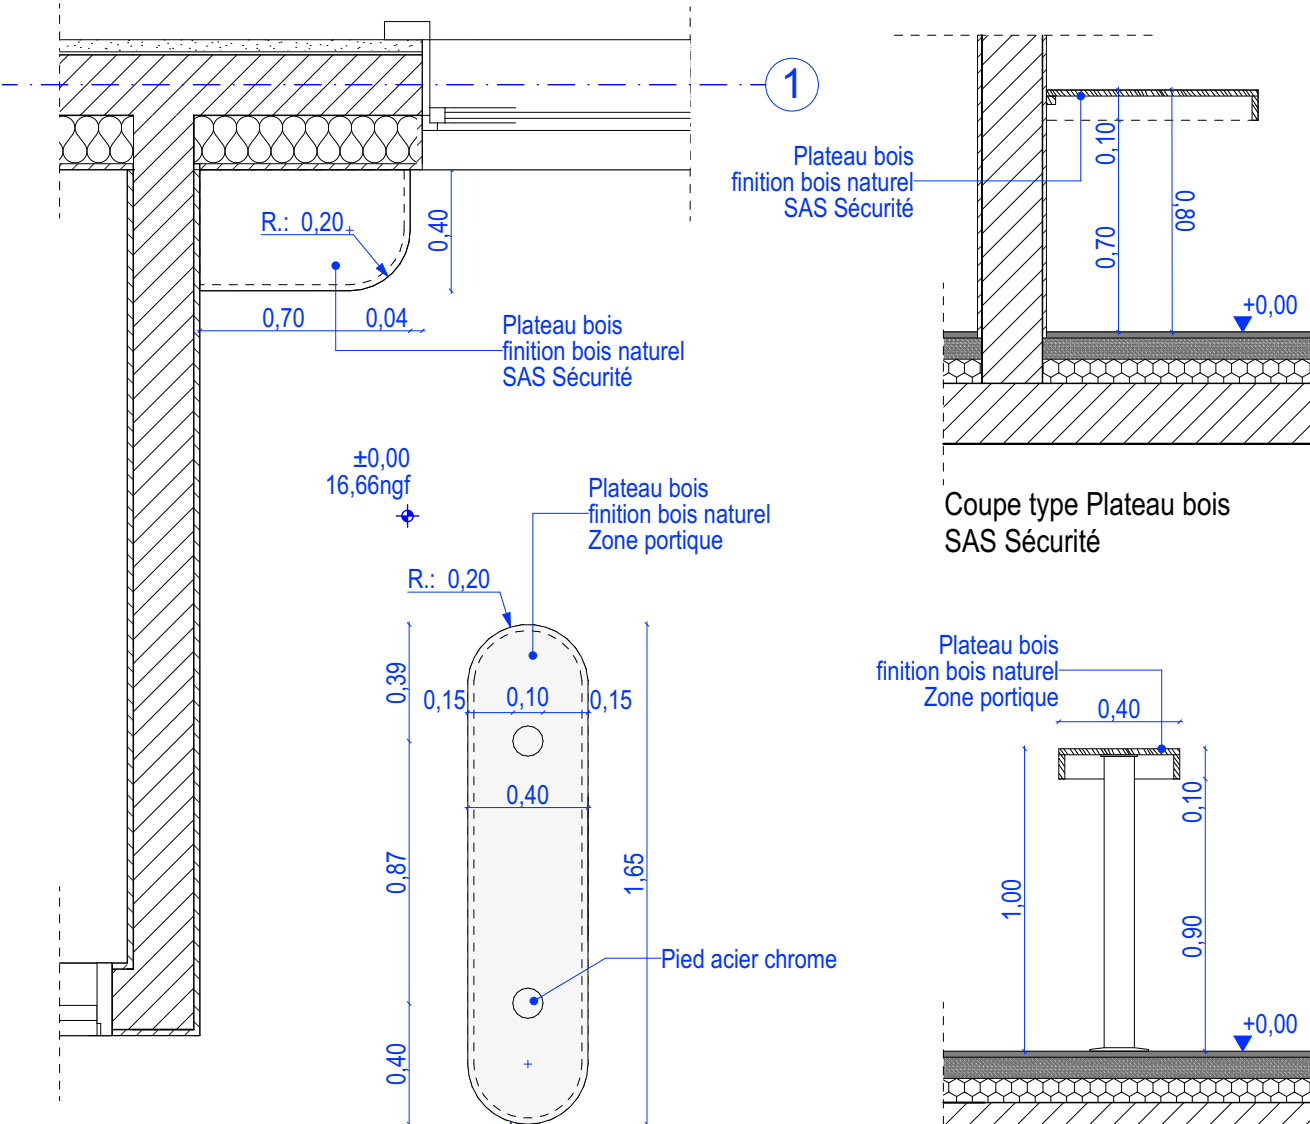

Détail en plan

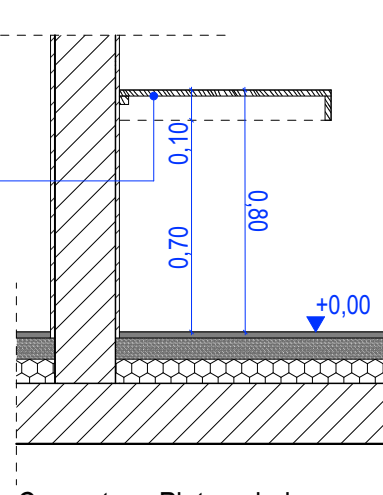


Coupe type Plateau bois SAS Sécurité

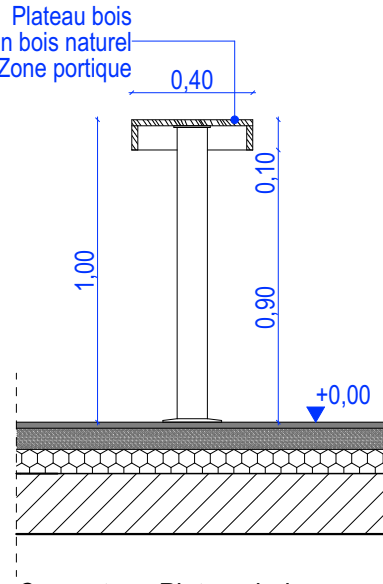


Coupe type Plateau bois Zone portique

06 Détail plateau bois - Zone de sécurité 1:25

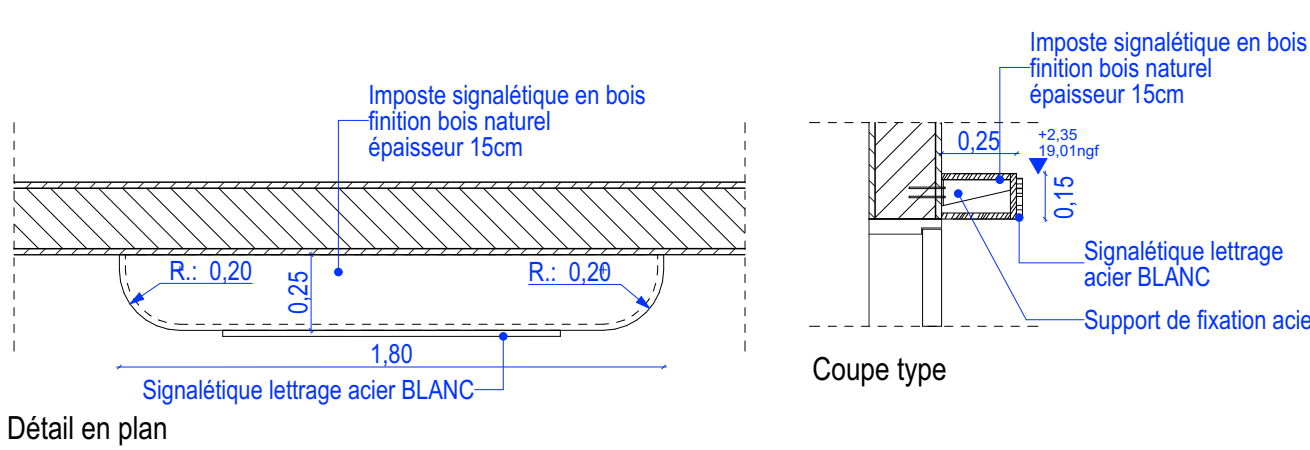


Détail en plan

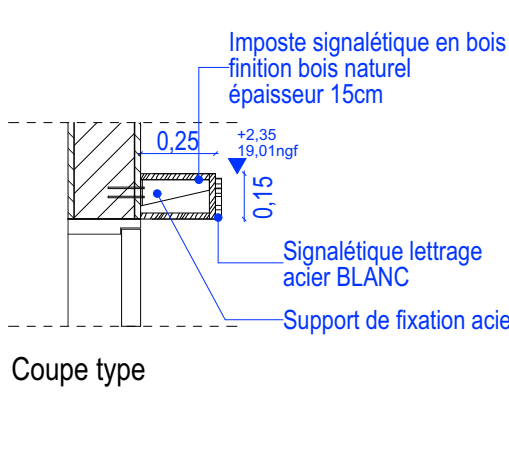

Coupe type

07 Détail imposte signalétique 1:25

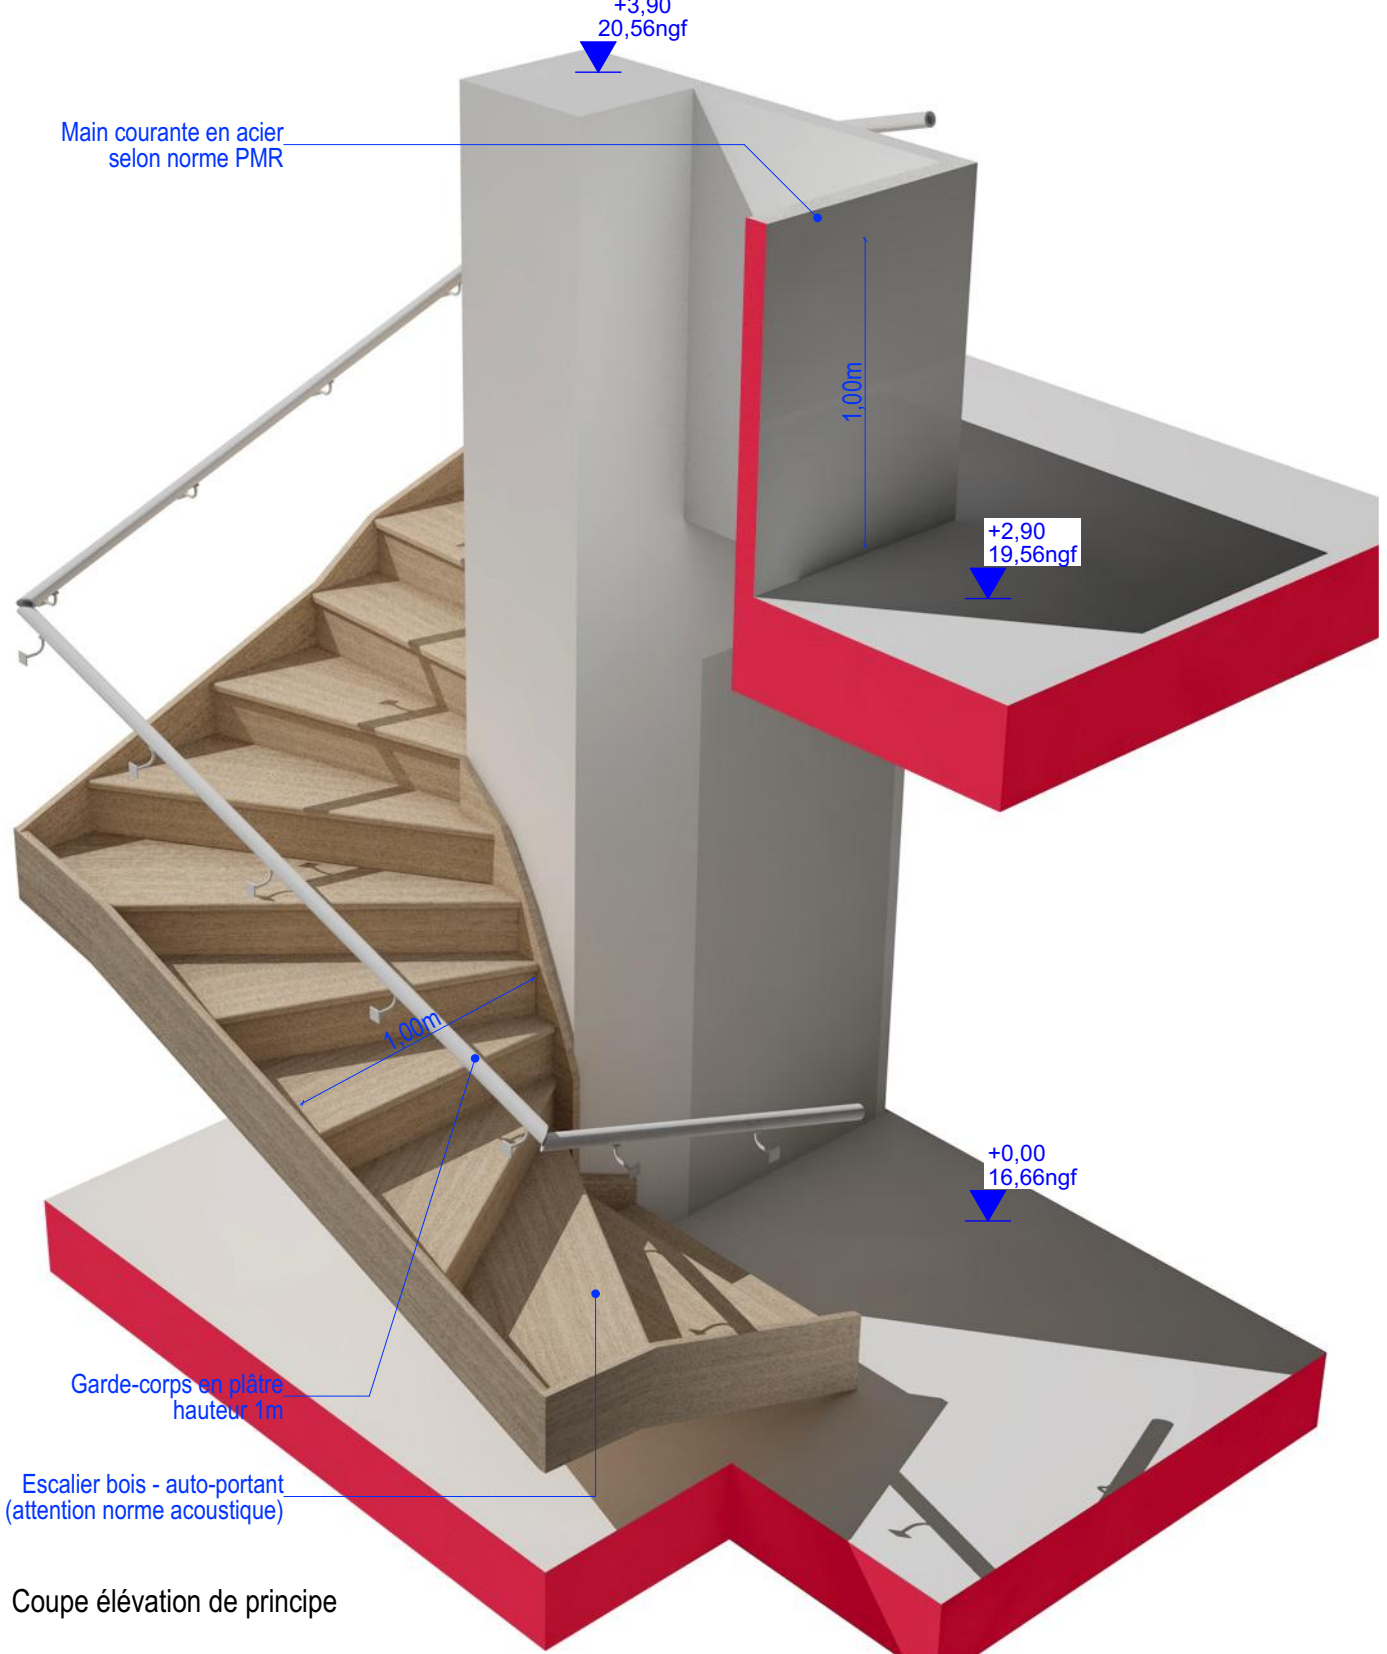

Coupe élévation de principe

MAITRE D'OUVRAGE

 **MINISTRE DE LA JUSTICE**
Département immobilier de Bordeaux
36 rue de Servandoni
33 000 Bordeaux

Relogement du Conseil de Prud'Hommes

67 rue de Jéricho - La Rochelle



ARCHITECTE MANDATAIRE		GDV Architectes Urbanistes	
		Bât A - rue des 3 frères 17 000 LA ROCHELLE T : 06 46 67 18 88 contact@gdvarchitecture.com	
B.E.T. STRUCTURE - VRD	 BET ATLANTEC 30 rue de la Belle Etoile 17 135 Pulignieu T: 06 46 35 42 89 accueil@bet-atlantec.fr	B.E.T. FLUIDE	 PASSIV&A 30 rue de la Belle Etoile 17 135 Pulignieu T: 06 71 42 22 83 passiv&a@passiv&a.fr
B.E.T. ACOUSTIQUE	 ITAC ACOUSTIQUE 5 rue Menou 44000 Nantes T: 02 40 14 01 95 ledagourel@itac-acoustique.fr	BET SSI	 PAC SSI 16 allée des Forêts 17 620 Aïn-Agnant T: 06 07 09 32 09 nicolas.vincent@pac-ssi.com
COORDINATEUR SPS	 PREVENTIVIA Prevention & Coordination GPS	BUREAU DE CONTRÔLE	 APAVE 7 rue Victor Grignard - ZI République 2 86 000 Poitiers T: 06 12 20 46 23 younas.daboudi@apave.com
		 PREVENTIVIA Parc d'activité des Grands Chênes Bureau des Chênes 5 rue du Chapoly 69 290 Saint-Genis-les-Ollières T : 07 89 27 44 73 alexis.chapuis@preventivia.pro	

DÉTAILS			
DÉTAIL ESCALIER BOIS et BANQUE D'ACCUEIL et DIVERS			
Index:	Date:	Modifications:	
DOSSIER N° 1858		DATE: 26/04/2024	PLAN N°
PLAN ARCHITECTE		ECHELLE:	DCE 603