PLANCHER HAUT R+1

Niv. fini = ±0.00 = 16.66NGF

Echelle: 1/50

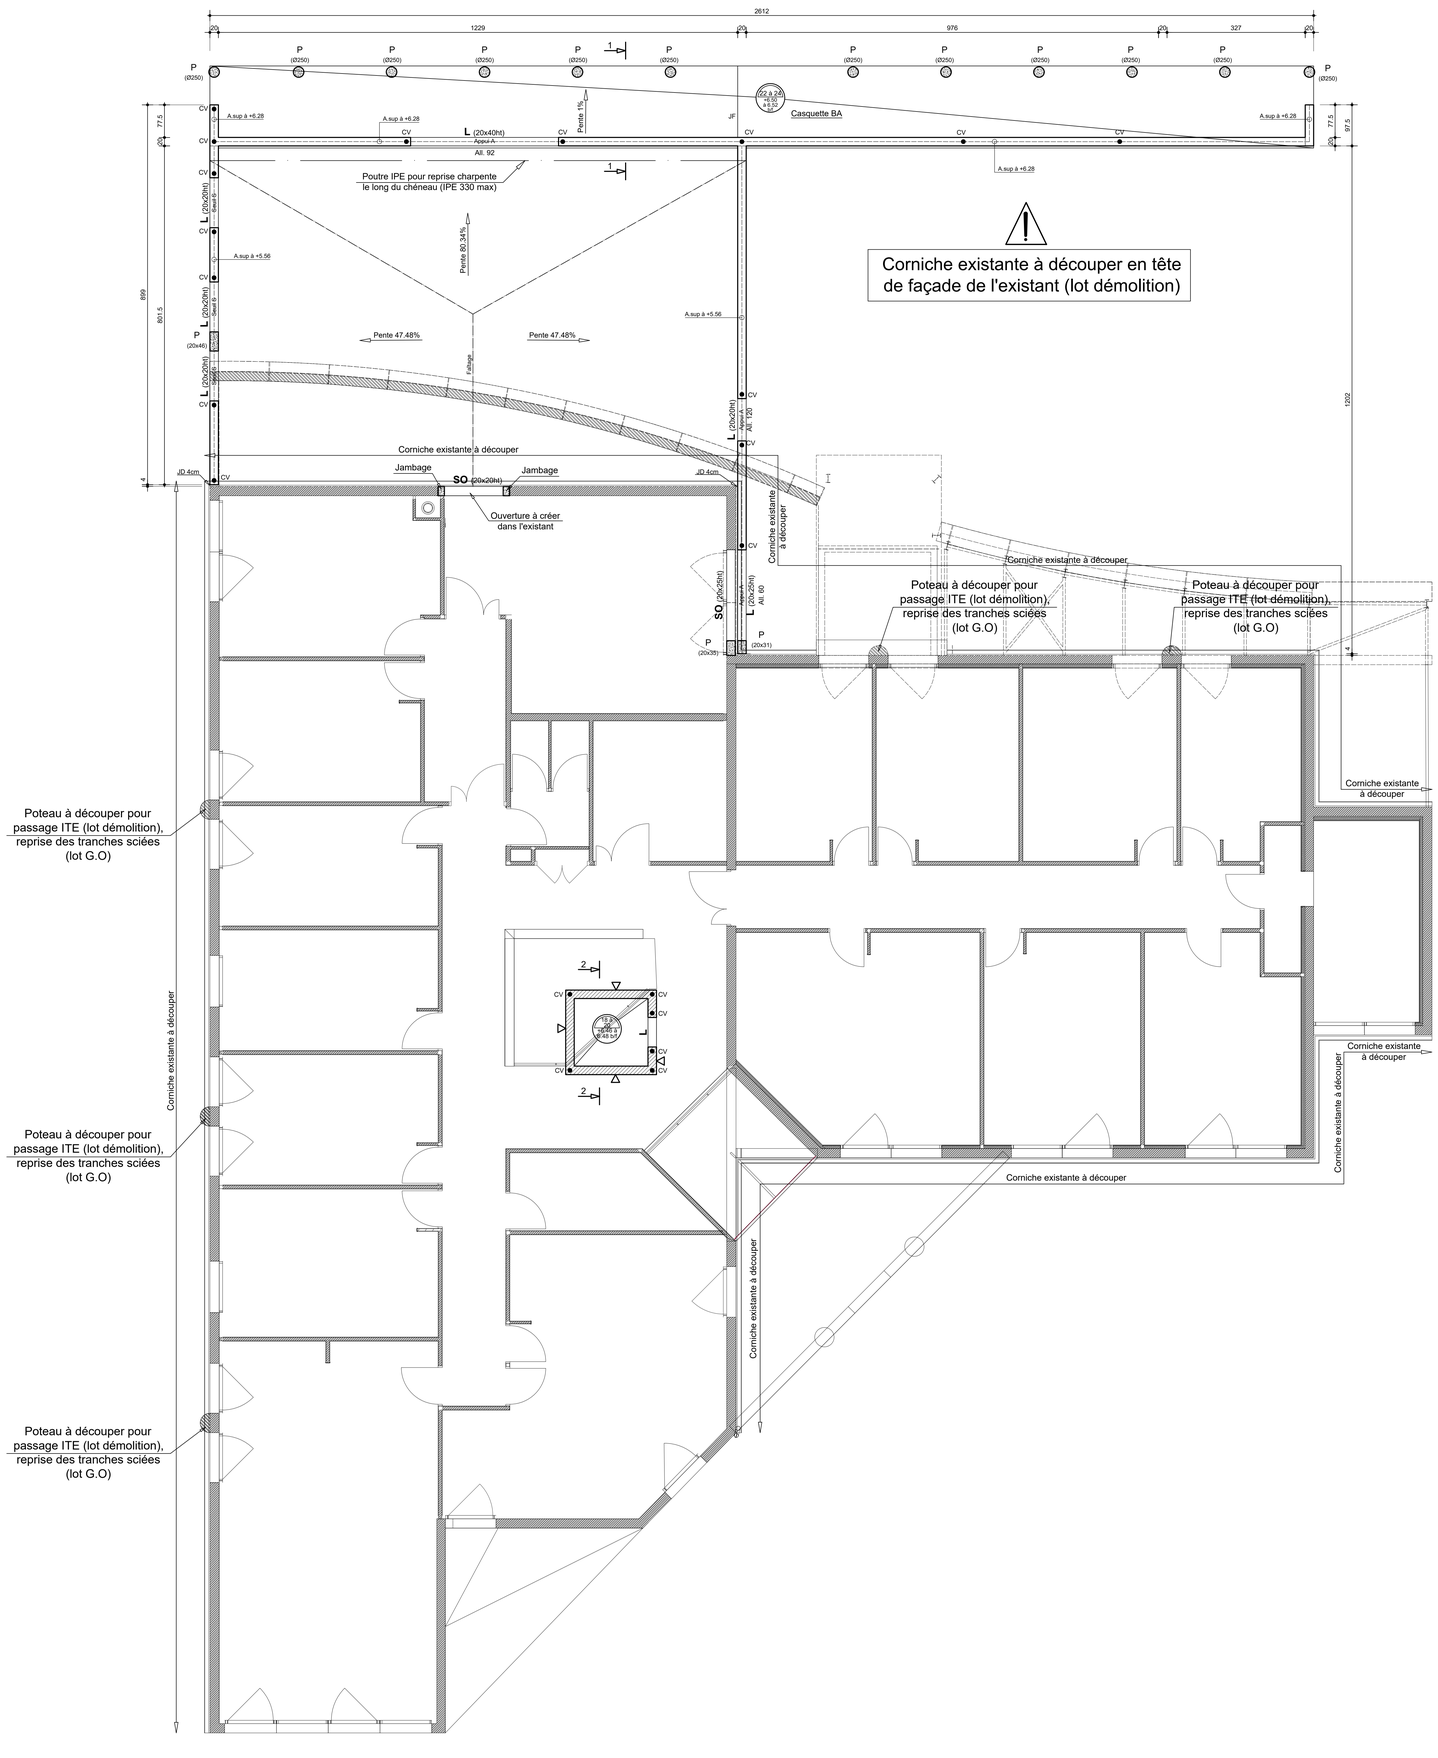

COUPE 1-1

Ech : 1/20

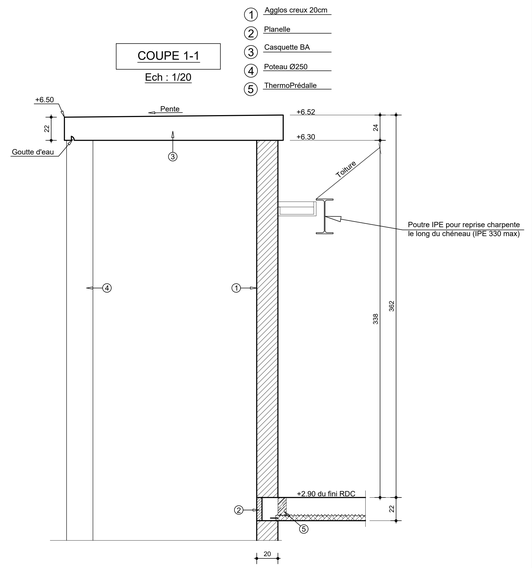

COUPE 2-2 sur cuvette ascenseur

Ech : 1/20

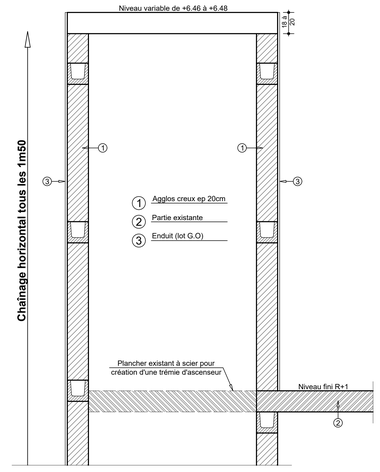

LEGENDE :

- : Murs agglos creux ep 20cm
- : Voile BA ep 20cm
- : Chainage vertical sismique
- : Enduit intérieur (lot G.O)
- : Zone à démolir
- : Murs existants

ép. / niveau finition

PP/BA

Zone

PP : Prédalle précontrainte
BA : Plancher coulé en place
Zone : Surchage
Finitions : b.f : brut fini b.lis : brut lissé

STABILITE AU FEU : SF/CF 1/2h

NOTA :

- Tous les niveaux et arases des murs sont donnés par rapport au niveau ±0.00 de référence (indiqué sur chaque plan).
- Les hauteurs d'allèges et de portes sont données par rapport au niveau fini du plancher.
- Prévoir des suspentes dans les prédalles pour les chevêtres et bandes noyées
- Les murs seront impérativement maintenus en tête par la charpente (diaphragme)
- Prévoir contreventement impératif des charpentes afin d'éviter les poussées en tête des murs agglos (lot charpente).

brut : brut (avec chape de finition)

b.f. : brut fini (sans ou avec revêtement de soL1 mince) b.Lis. : brut Lissé (avec isolant + chape)

MAITRE D'OUVRAGE
MINISTERE DE LA JUSTICE
DEPARTEMENT IMMMOBILIER DE BORDEAUX
36, Rue de Servandoni - 33000 BORDEAUX

RELOGEMENT DU CONSEIL DES PRUD'HOMMES
67, Rue de Jericho - 17000 LA ROCHELLE

PLANCHER HAUT R+1 : Coffrage et coupes

ARCHITECTES	ENTREPRISES
GDV ARCHITECTES Bât A - rue des 3 frères 17000 LA ROCHELLE tel: 05.46.67.18.88 ; mail: contact@gdvarchitecture.com	

B.E.T. Atlantec
Bureaux d'études techniques de structures
30 rue de la Belle Etoile
17138 PUILBOREAU
Tél: 05.46.35.42.80
E.MAIL accueil@bet-atlantec.fr

N° d' Affaire :	Echelle
22.22	voir plan
N° de plan :	Exécuté par
DCE-02.03B	L.N

Hypothèse de calculs :	BETON :	ACIERS :
Sol : 4 bars ELS Fissuration peu nuisible Tenue au feu : voir nota Sismicité : Zone 3 (Eurocodes)	Béton int : XC1, C25/30 mini, enrobage 3cm Béton ext: XS1, C30/37 mini, enrobage 5cm Béton en contact avec la terre: XC2, C25/30 mini enrobage 4cm	HA : Fe E 500 MPa TS : Fe E 500 MPa Doux Fe E 235 MPA Boites d'attentes : 500 MPa dépliables

Indice	Dates de diffusion	Modifications
0	17.11.2023	Diffusion pour dépôt APD
A	22.03.2024	Diffusion pour dépôt PRO
B	25.04.2024	Diffusion pour dépôt DCE