



DÉTAIL MUR VÉGÉTAL :

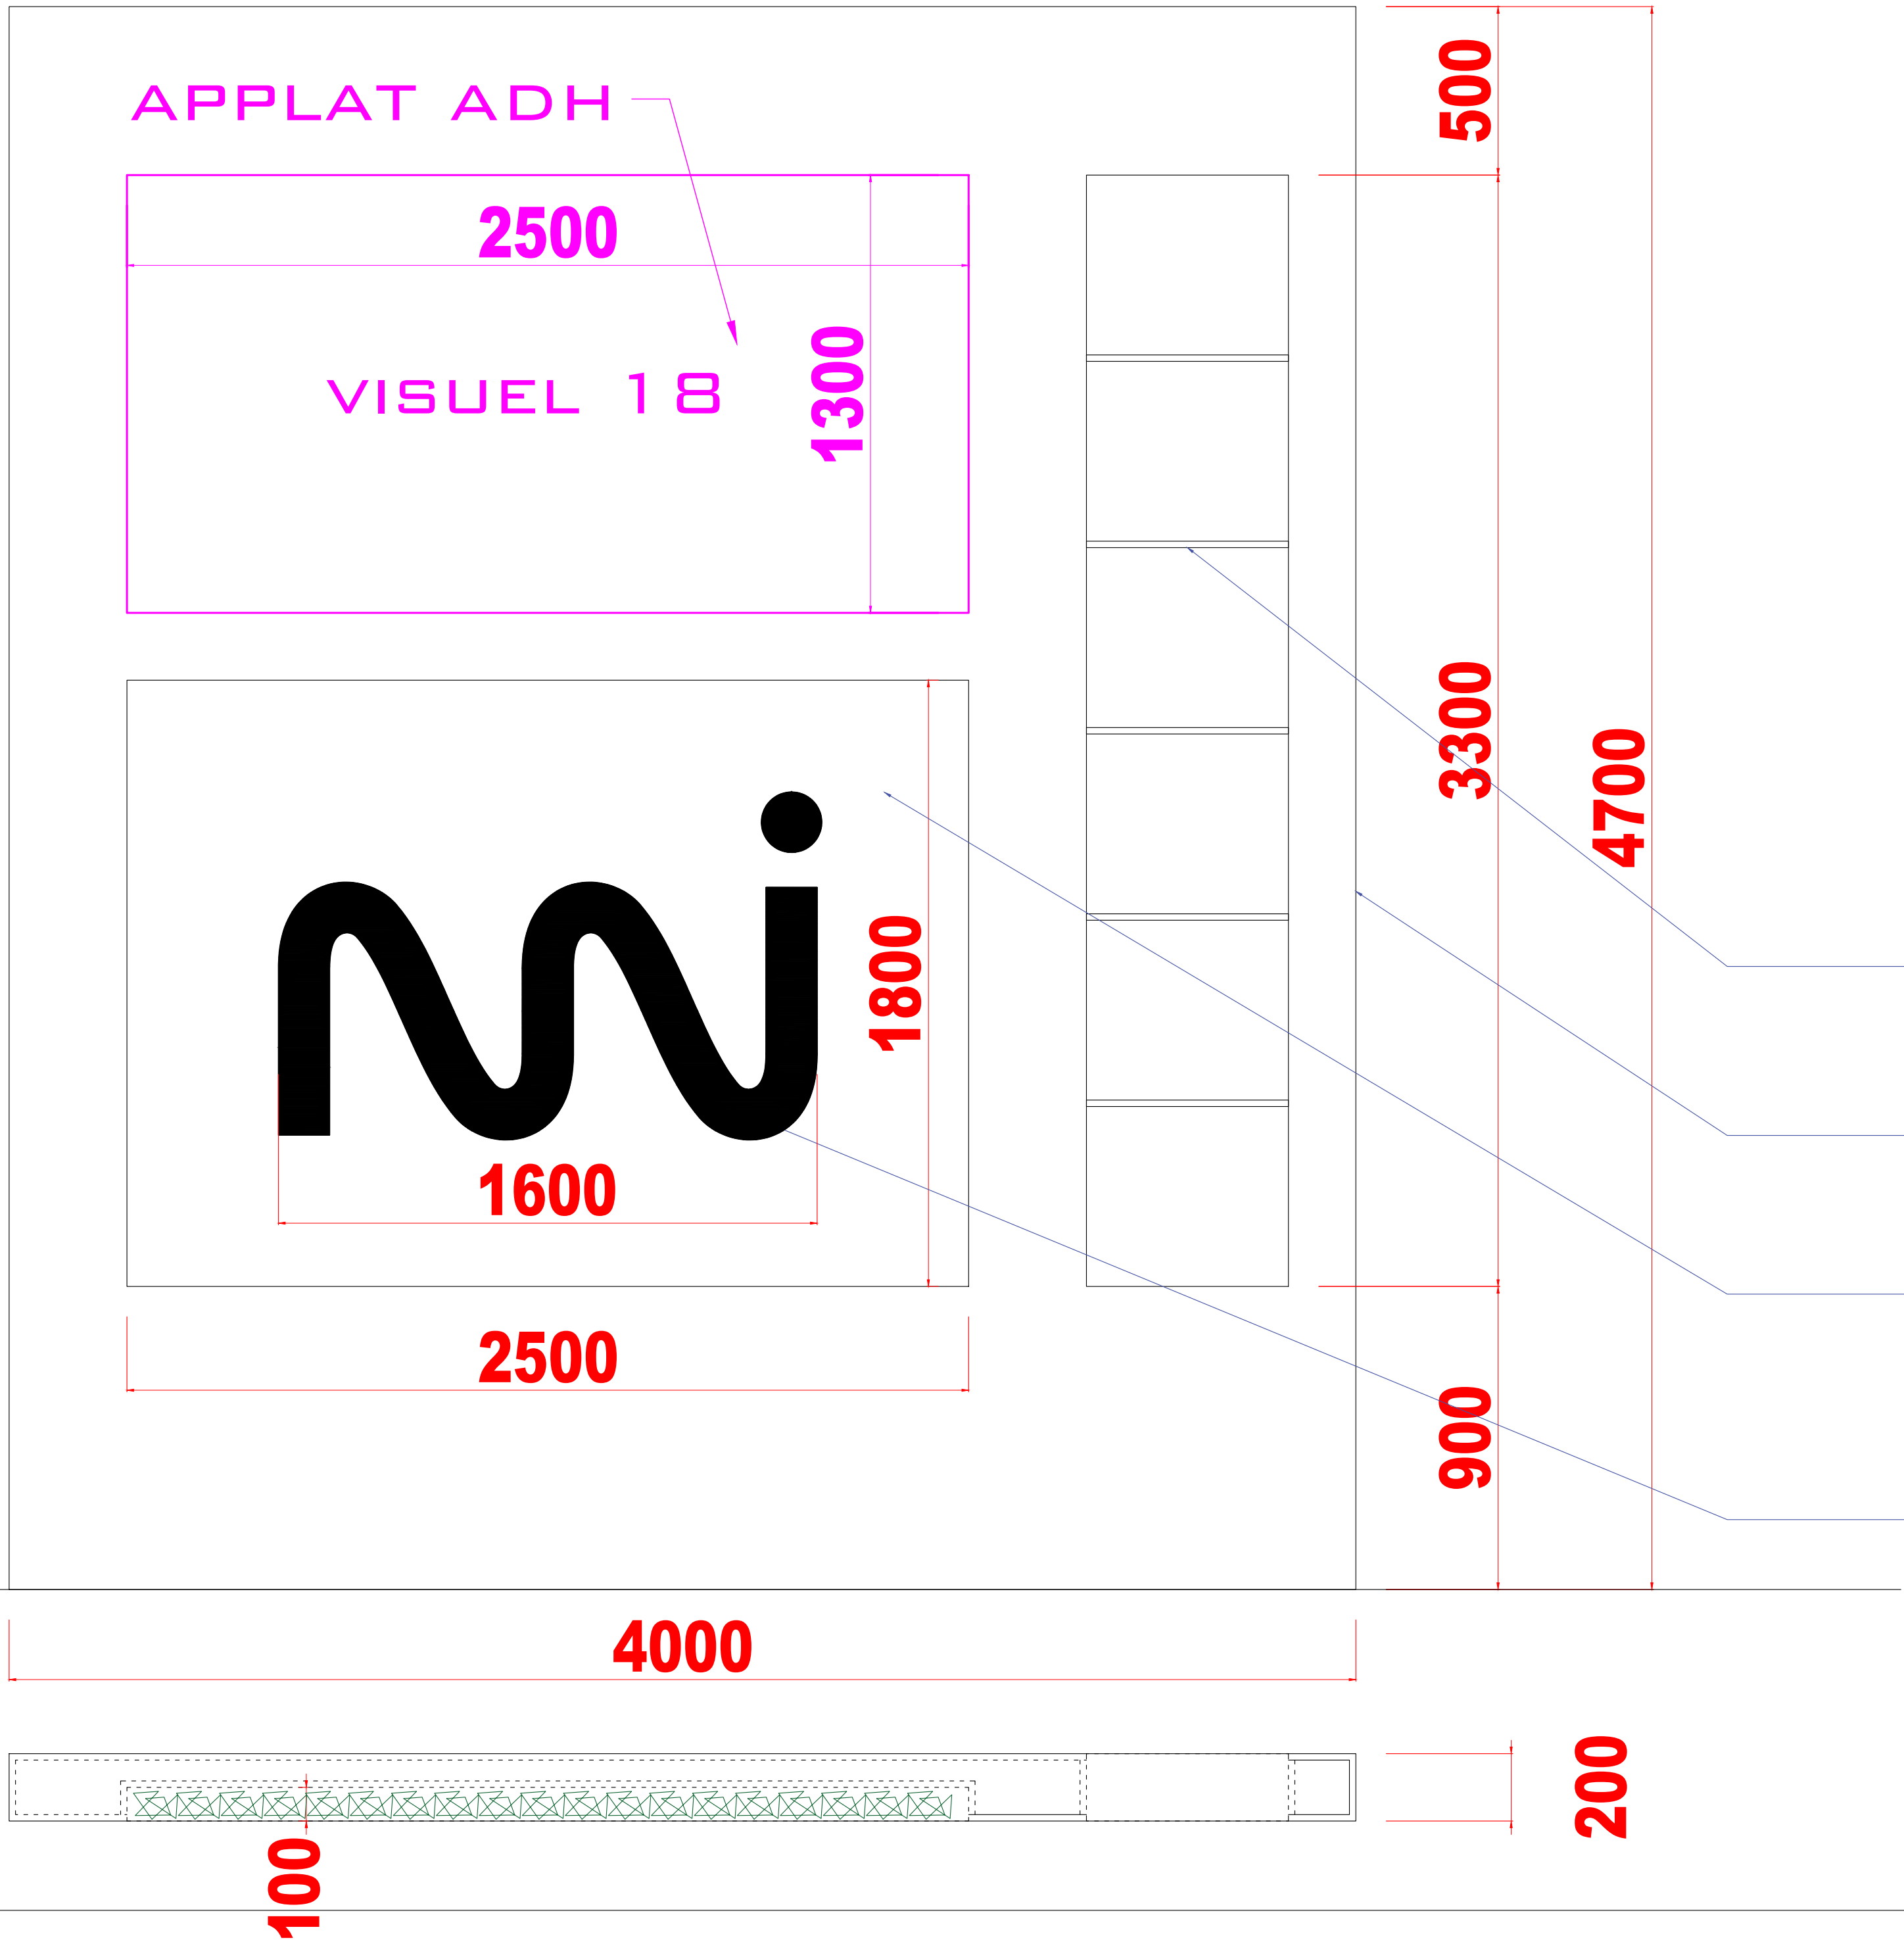


- NICHE TRAVERSANTE + TABLETTES BOIS
- CLOISON PEINTURE BLEUE
- DÉCAISSÉ POUR MUR VÉGÉTAL
- LOGO VOLUME MDF DE 19MM DEF NUM SUR ENTRETOISES EN 50MM + LIÈGE TRIPLÉ POUR POUVOIR Y PLANTER DES PUNAISES

DÉTAIL ACCUEIL :

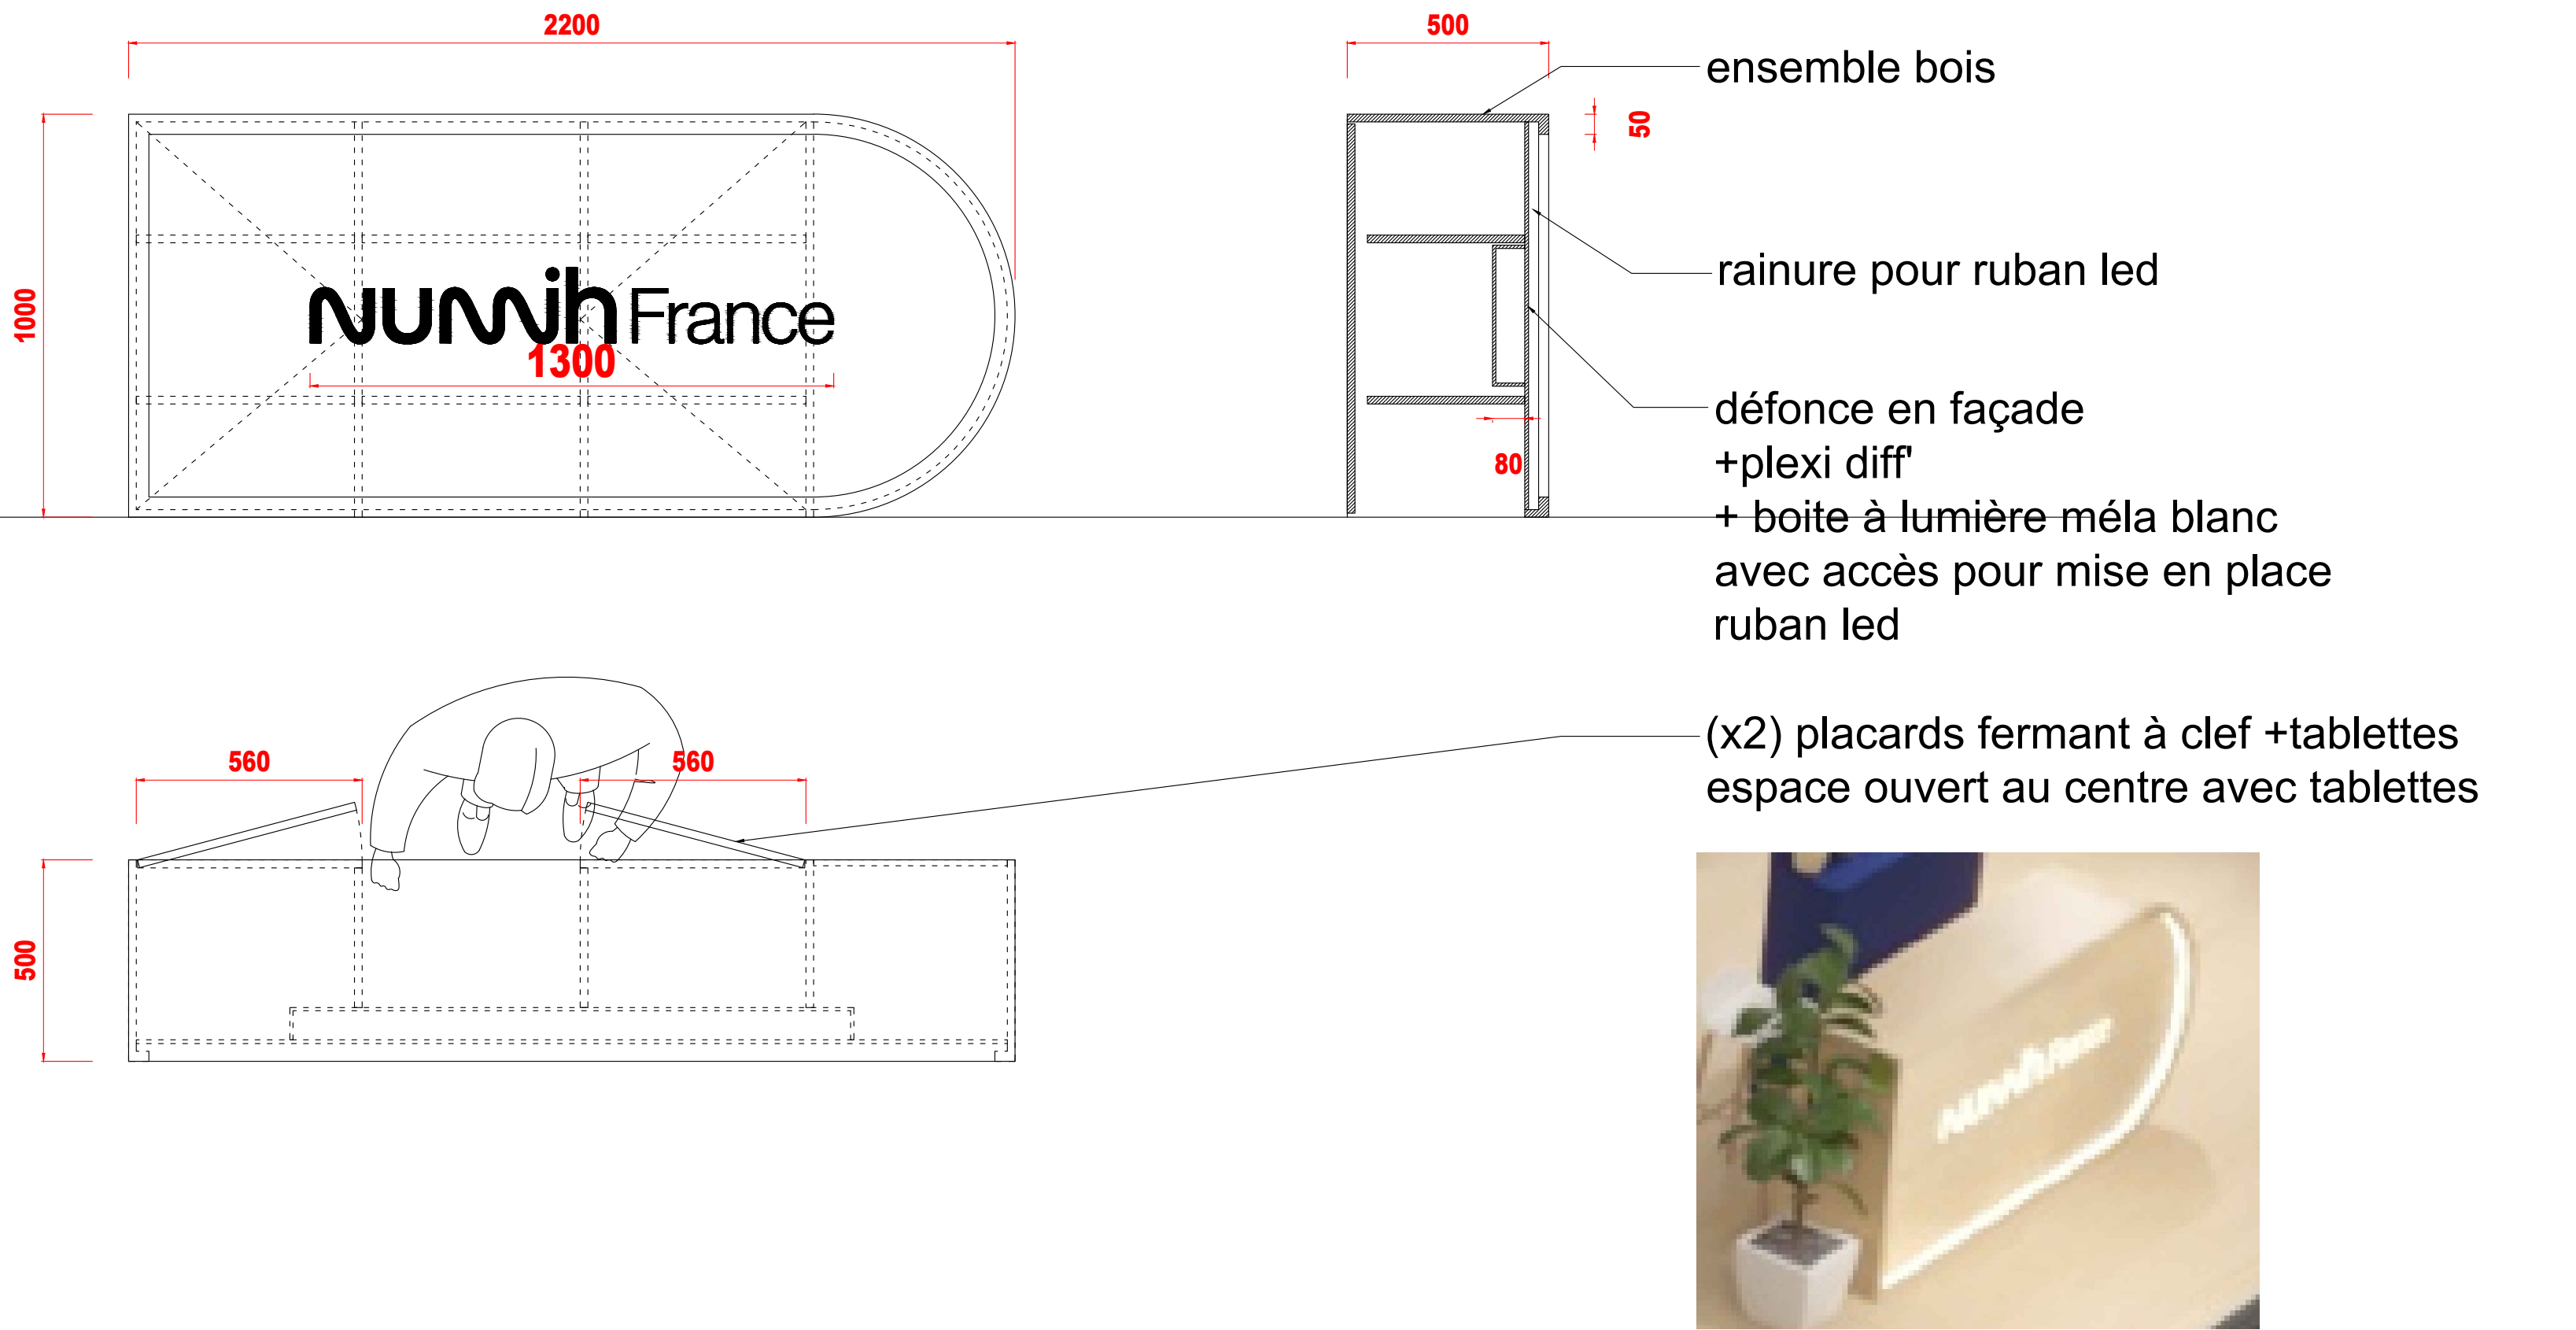

DÉTAIL PETIT BAR:

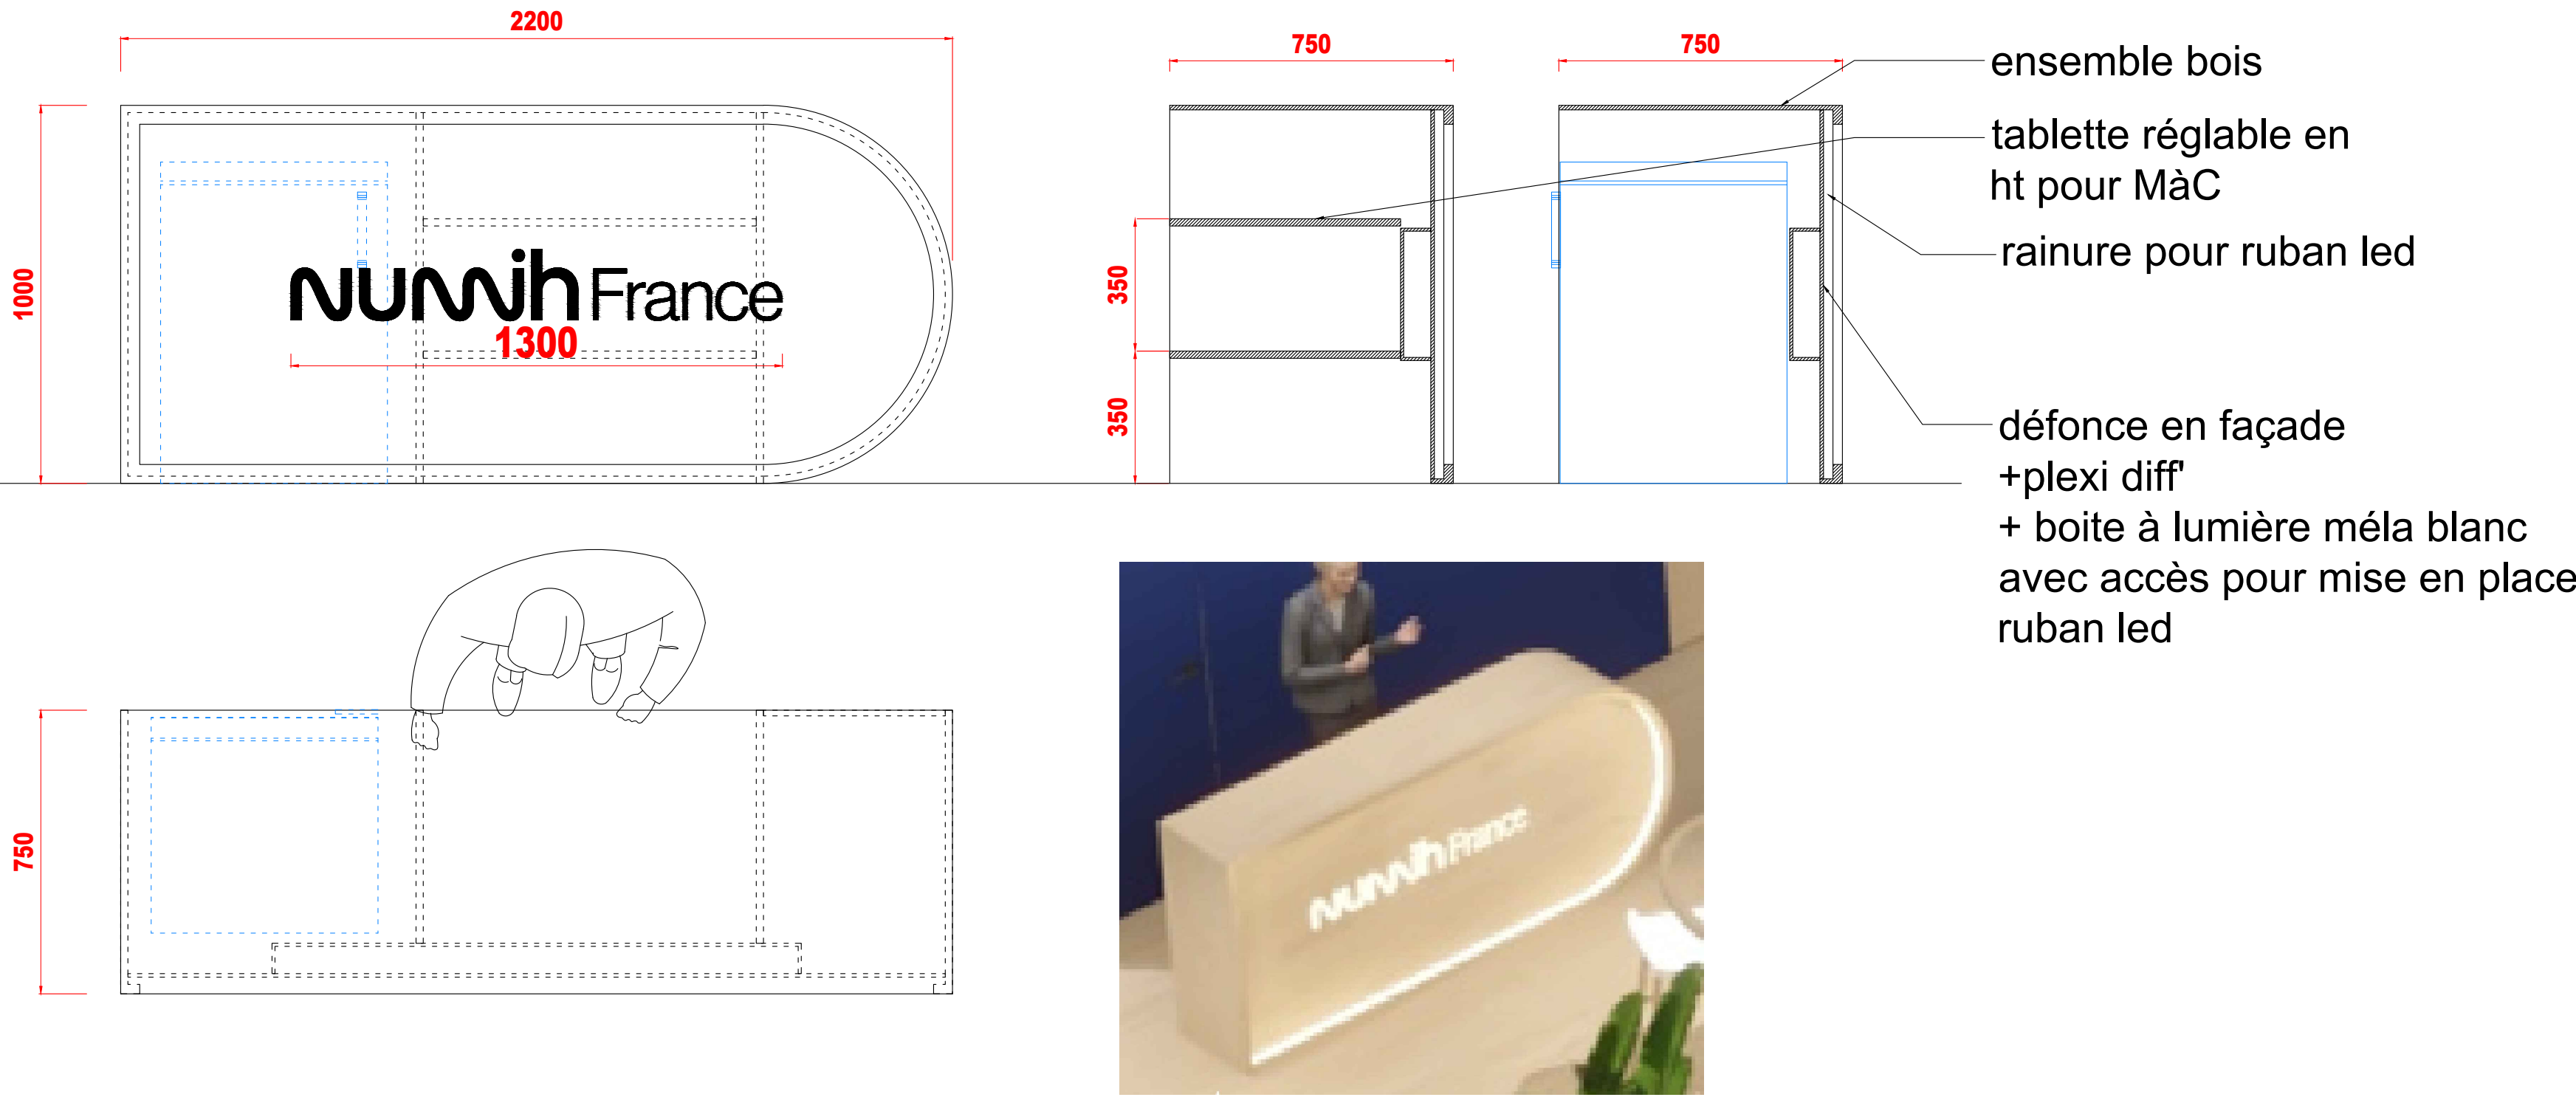

CLOISON PHOTOCALL :

