




FAÇADE NORD-OUEST - 1/100

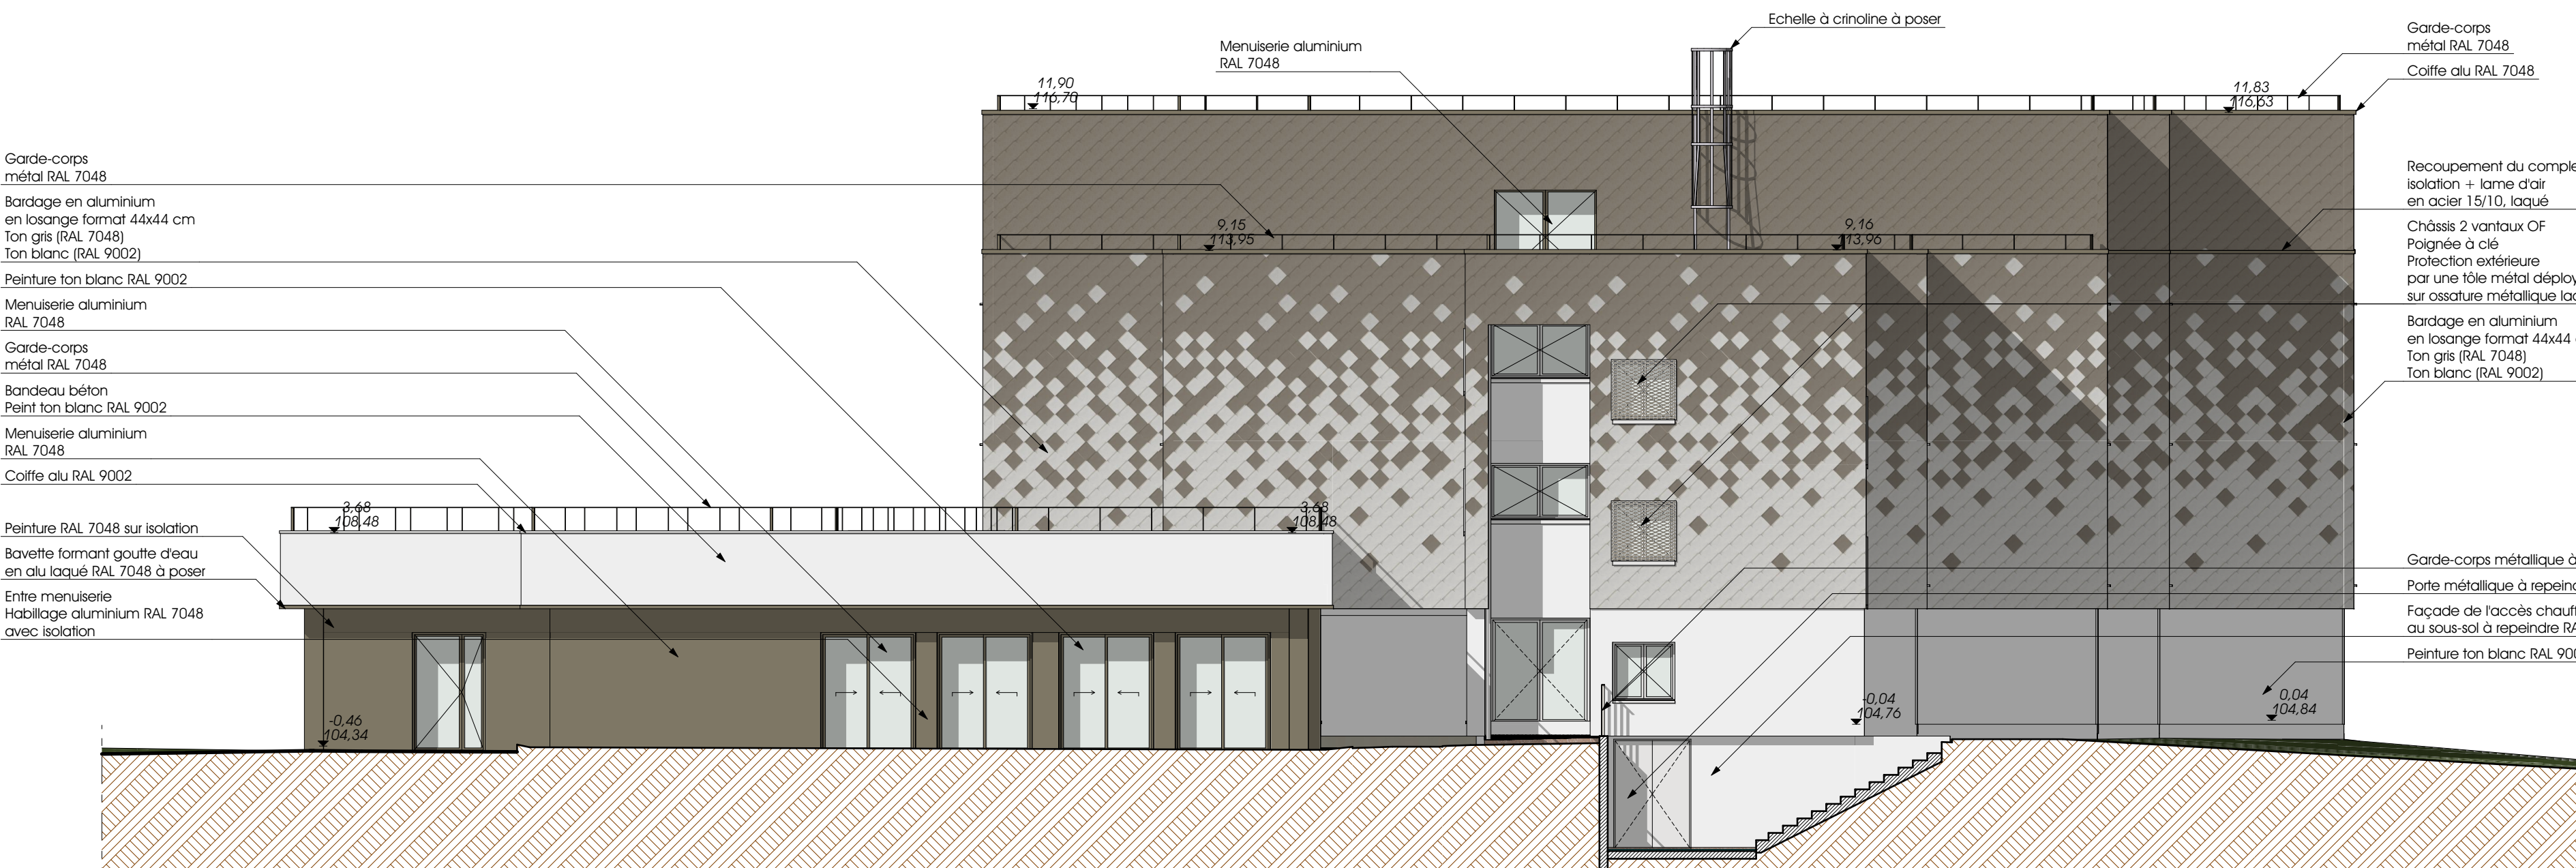


FAÇADE SUD-EST - 1/100

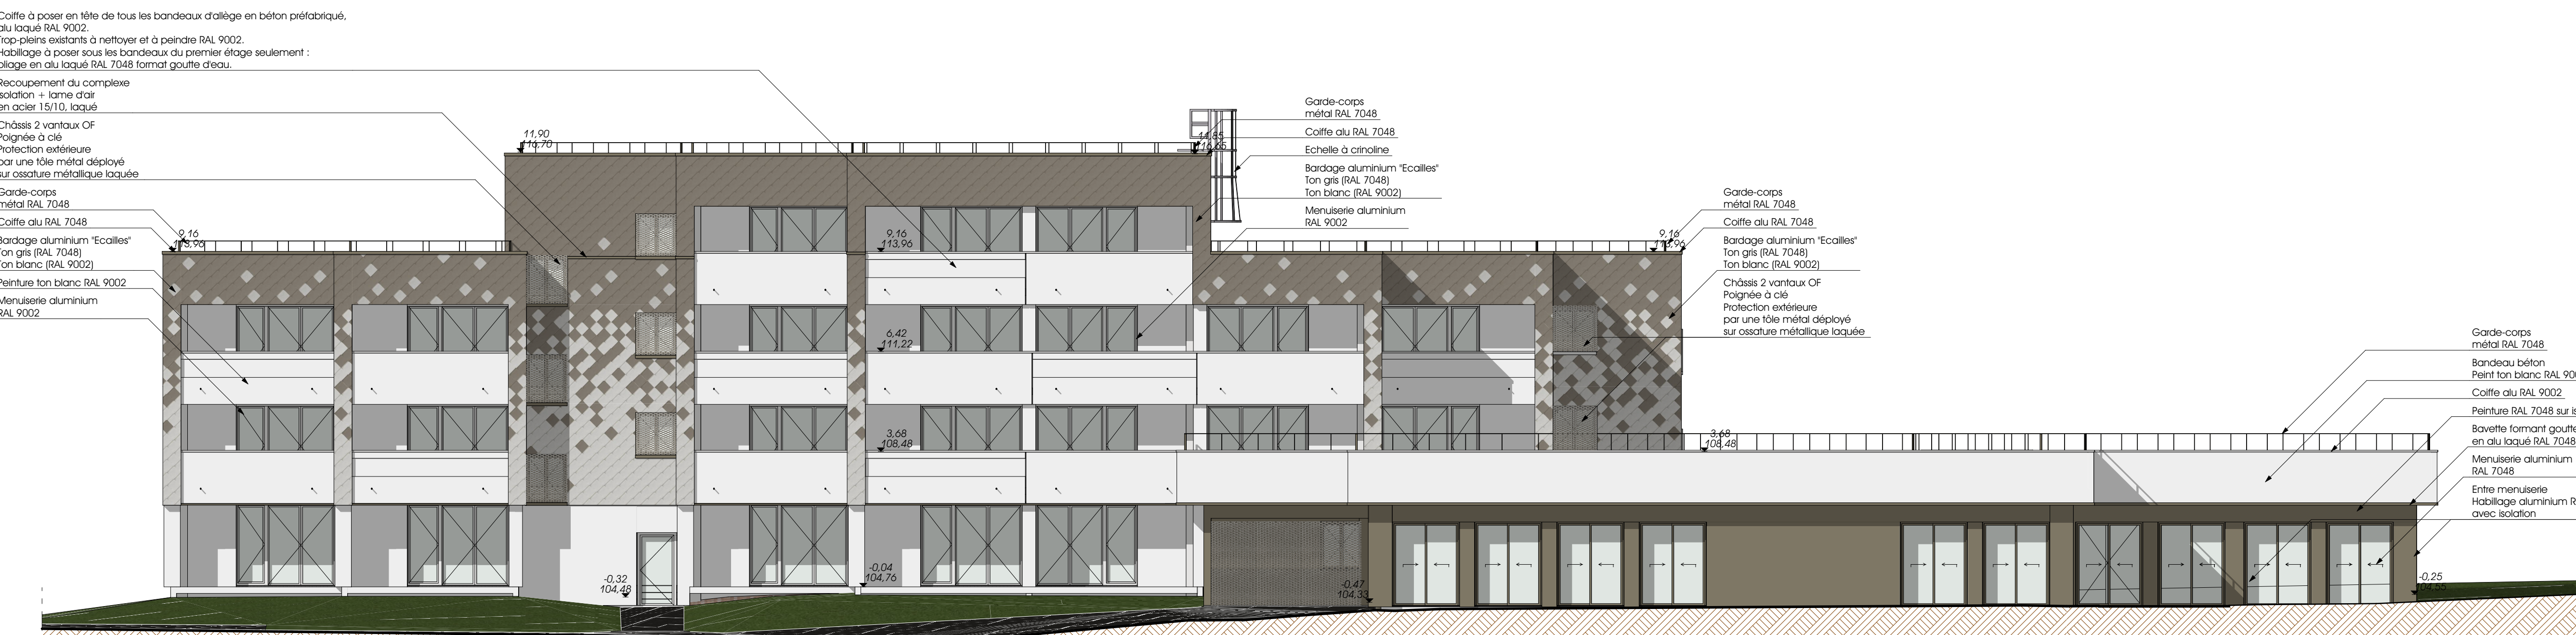


FAÇADE SUD-OUEST - 1/100

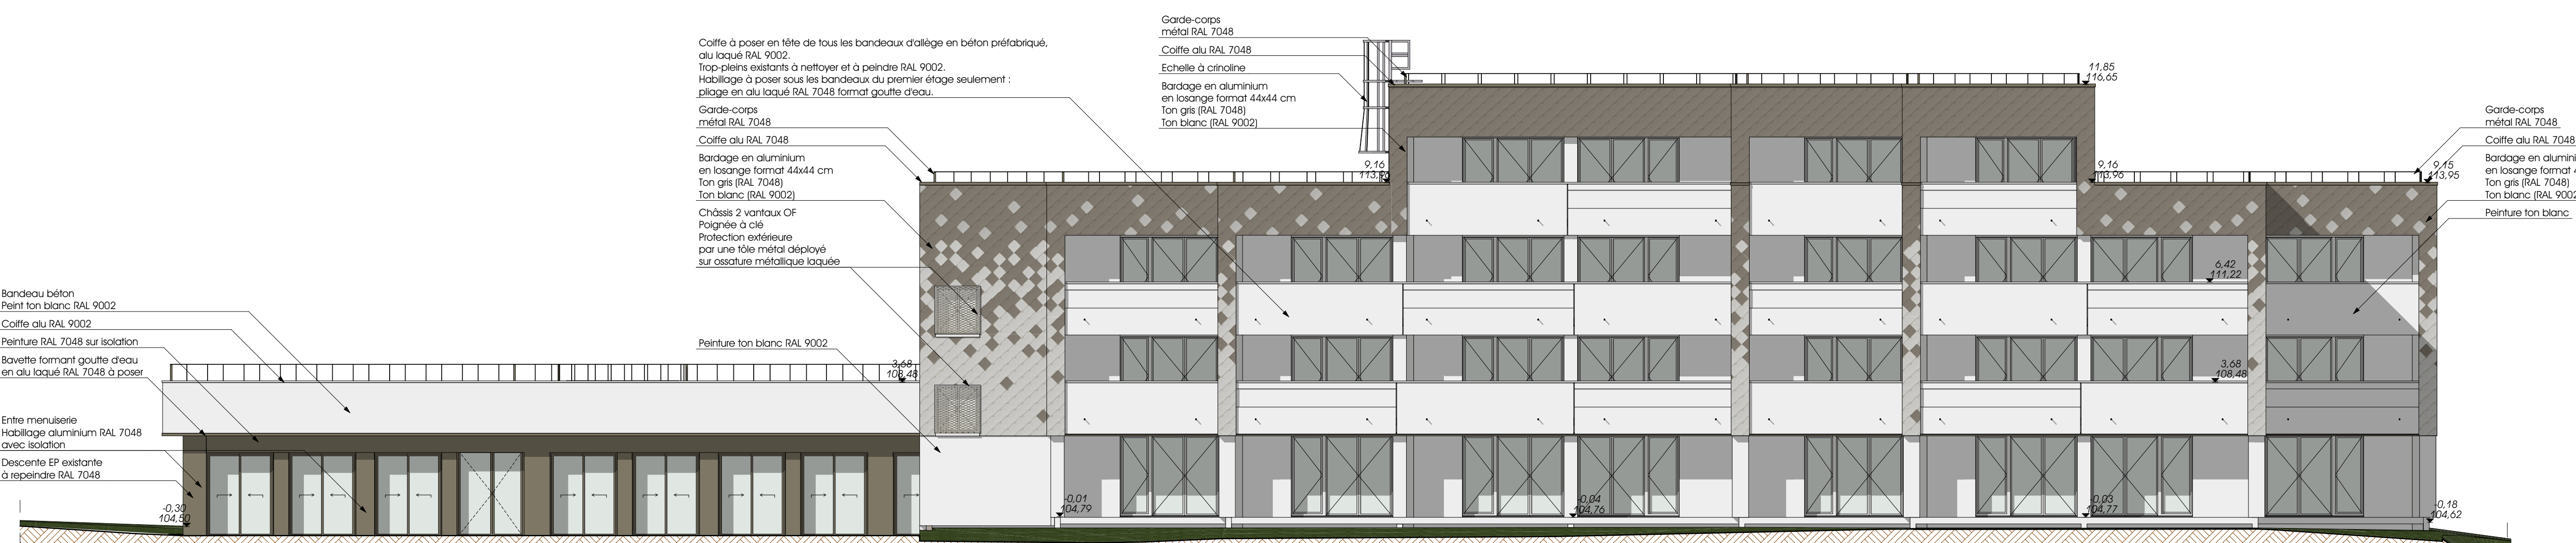


FAÇADE NORD-EST - 1/100

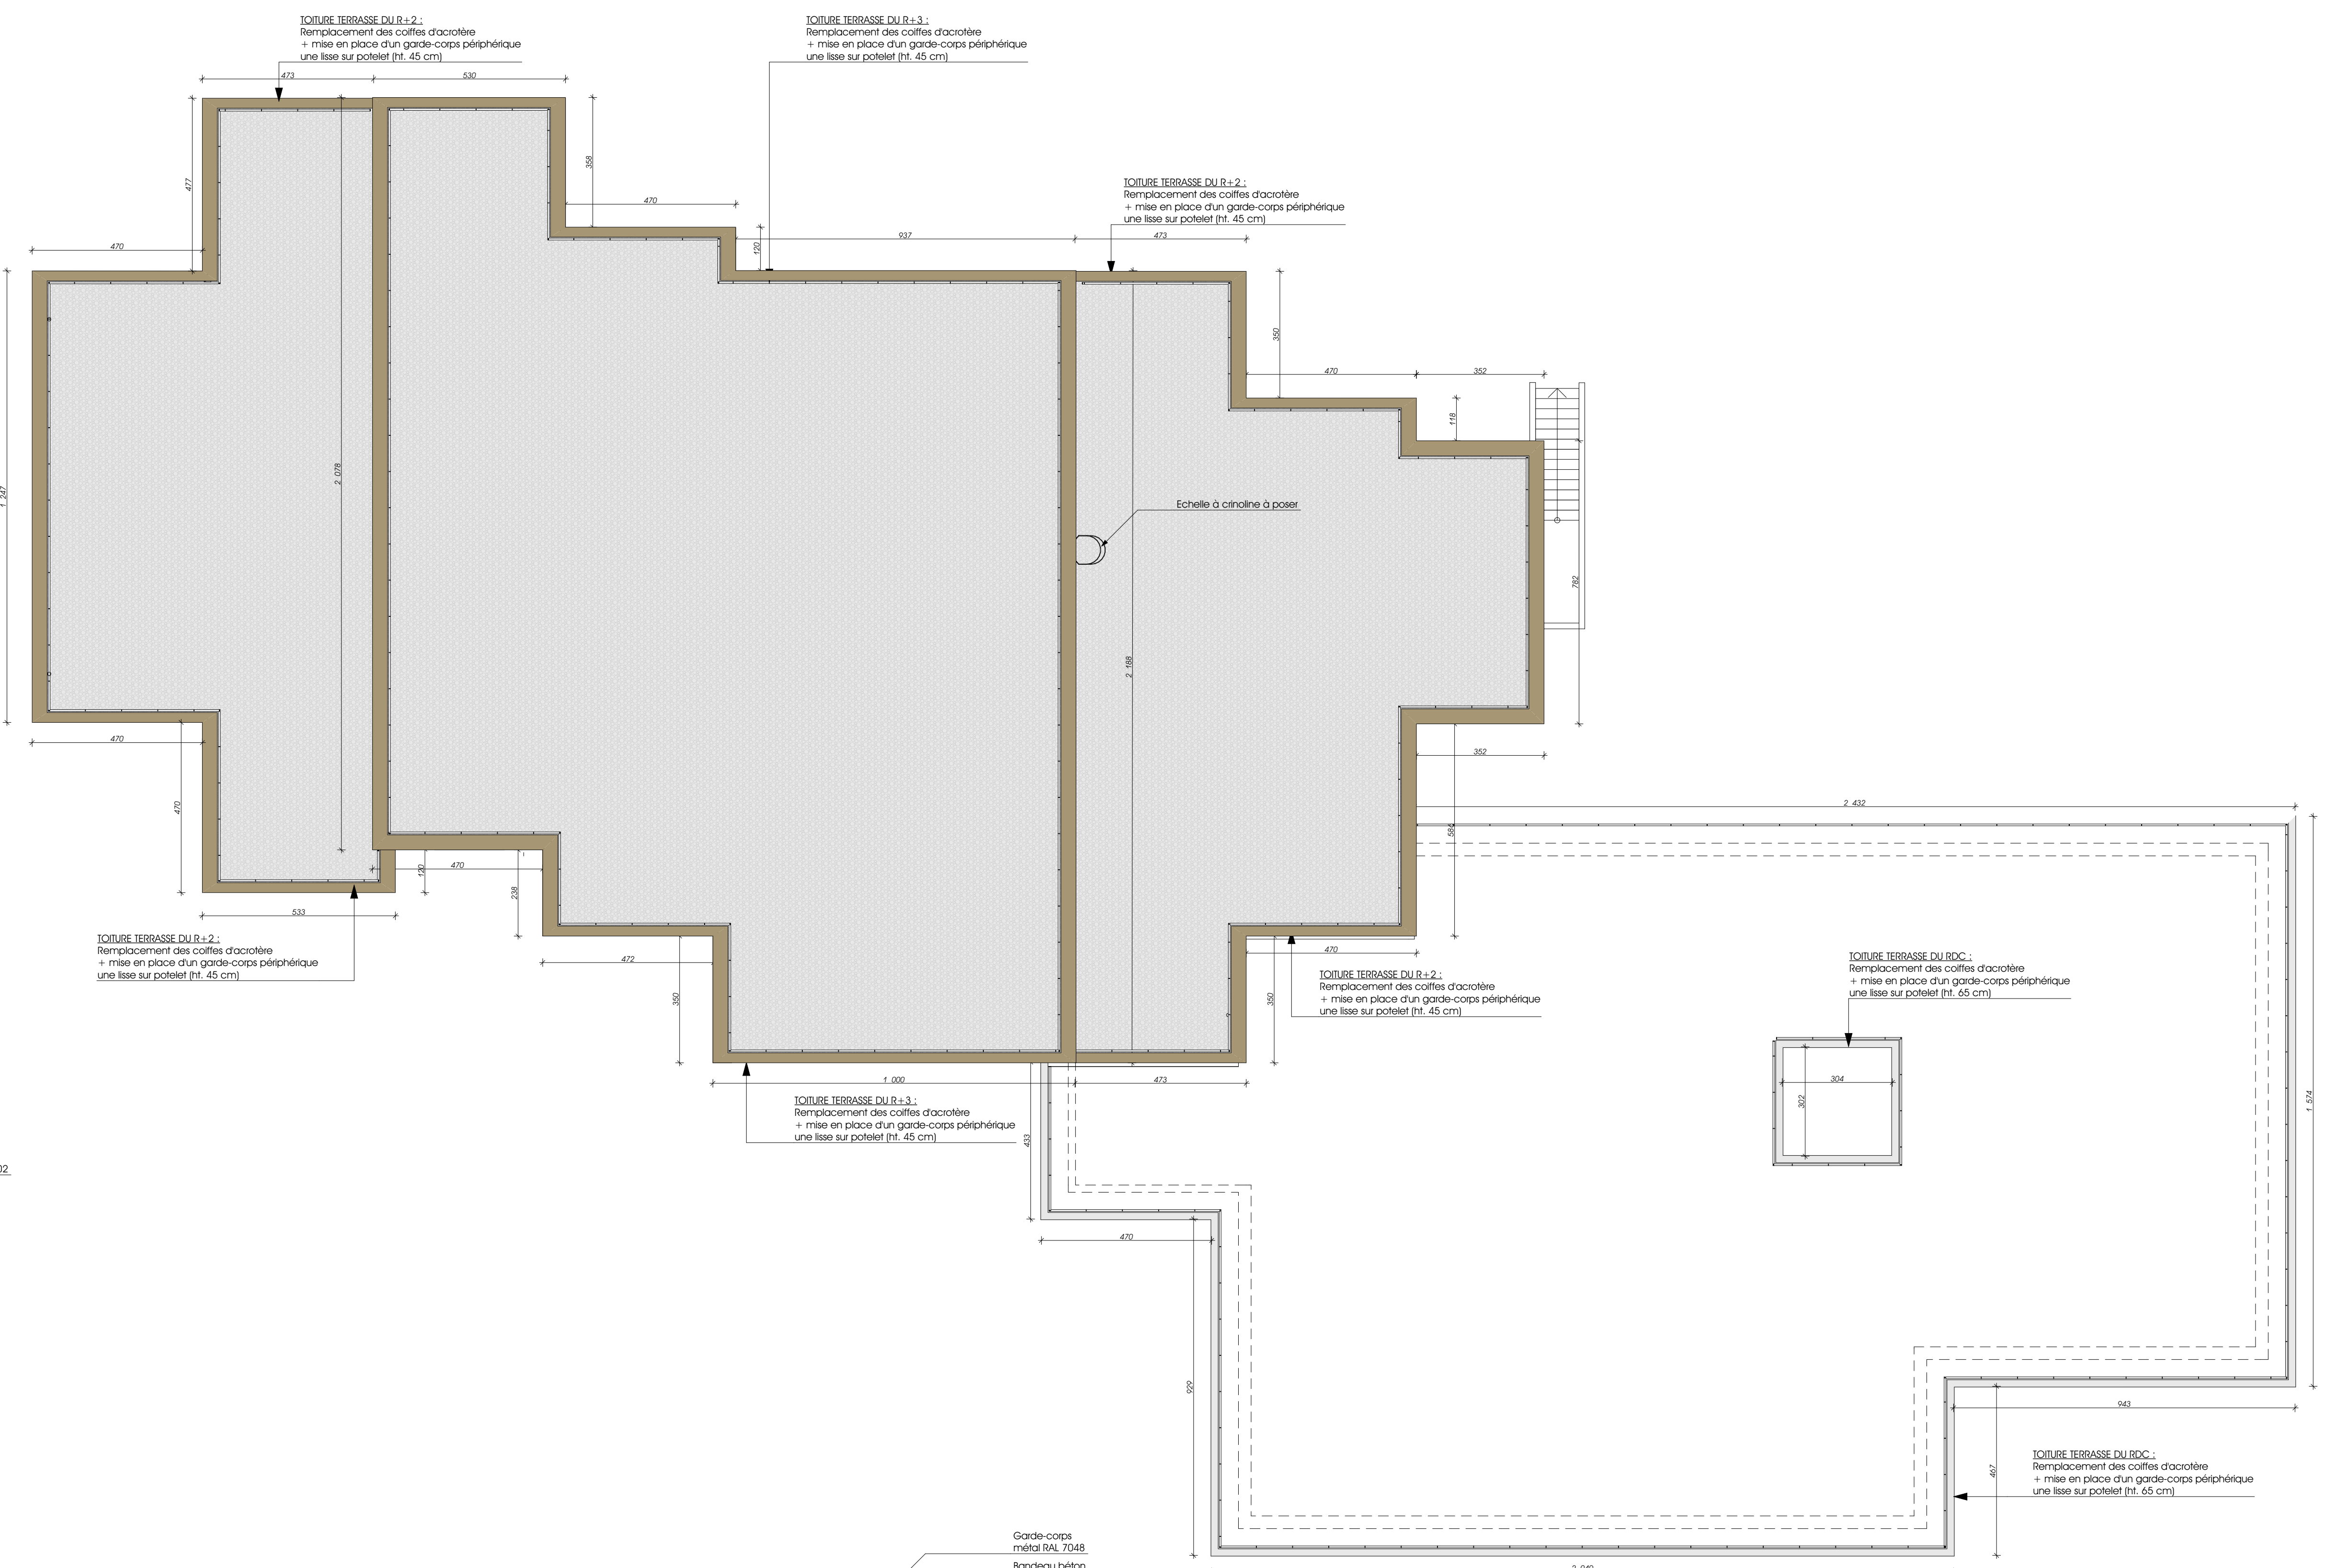

FAÇADE PATIO NORD-OUEST - 1/100

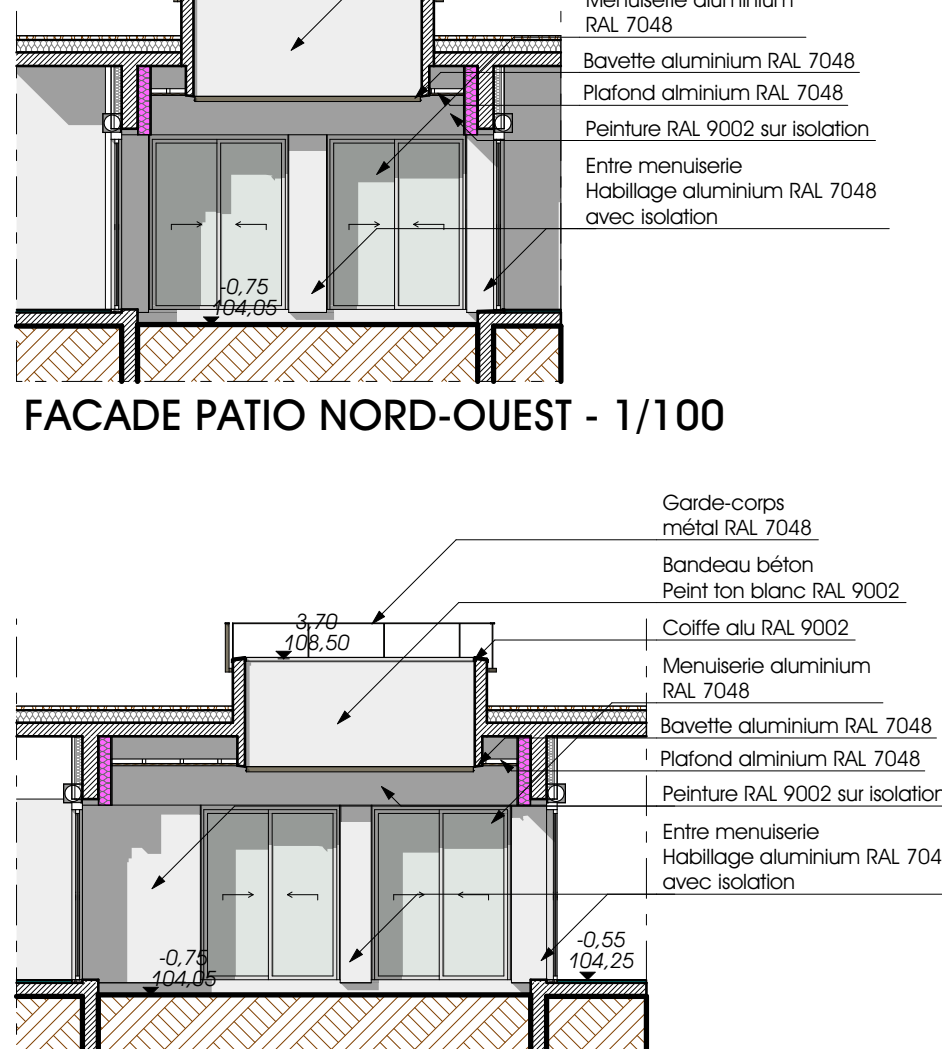

FAÇADE PATIO SUD-OUEST - 1/100

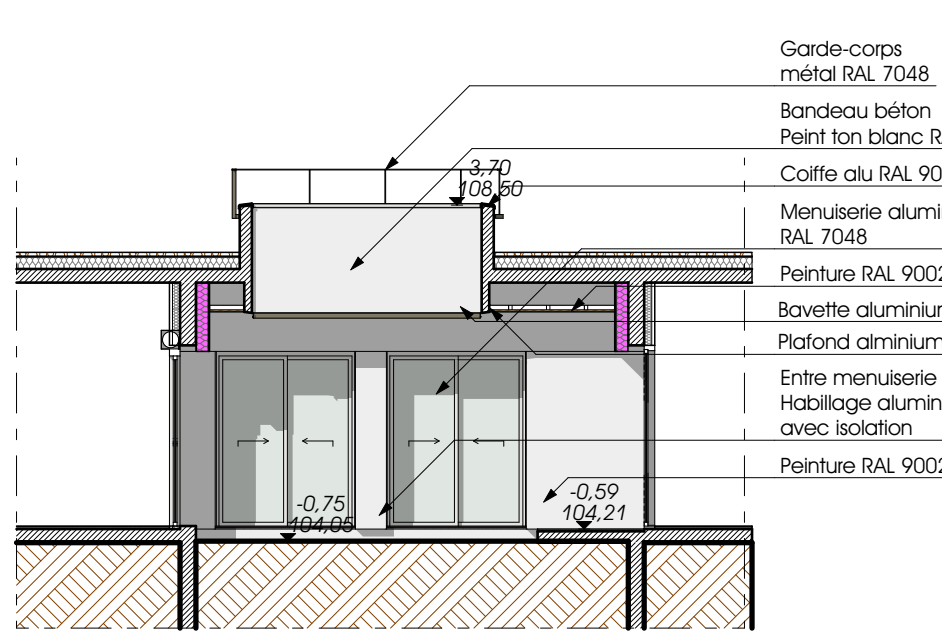

FAÇADE PATIO SUD-EST - 1/100

CENTRE HOSPITALIER UNIVERSITAIRE D'ANGERS
Rénovation des façades du bâtiment logements des
internes pour le C.H de Cholet
Rue Marengo - 49300 CHOLET

DOSSIER N°	24-37	PROJET :	Plan de toiture
PHASE	DCE	Façades	
N°	06		
MODIFICATIONS		ECHELLE(S)	1:100
INDICE	DATE	OJET	DATE
			23/10/2025
			ETABLI PAR
			R.G.
			VERIFIE PAR
			F.R.
ARCHITECTE		AGENCE	
GREGOIRE		ARCHITECTES	
48 rue Paul Baudouin - 49300 CHOLET		contact@gregoire-architectes.fr	
www.gregoire-architectes.fr			