
 
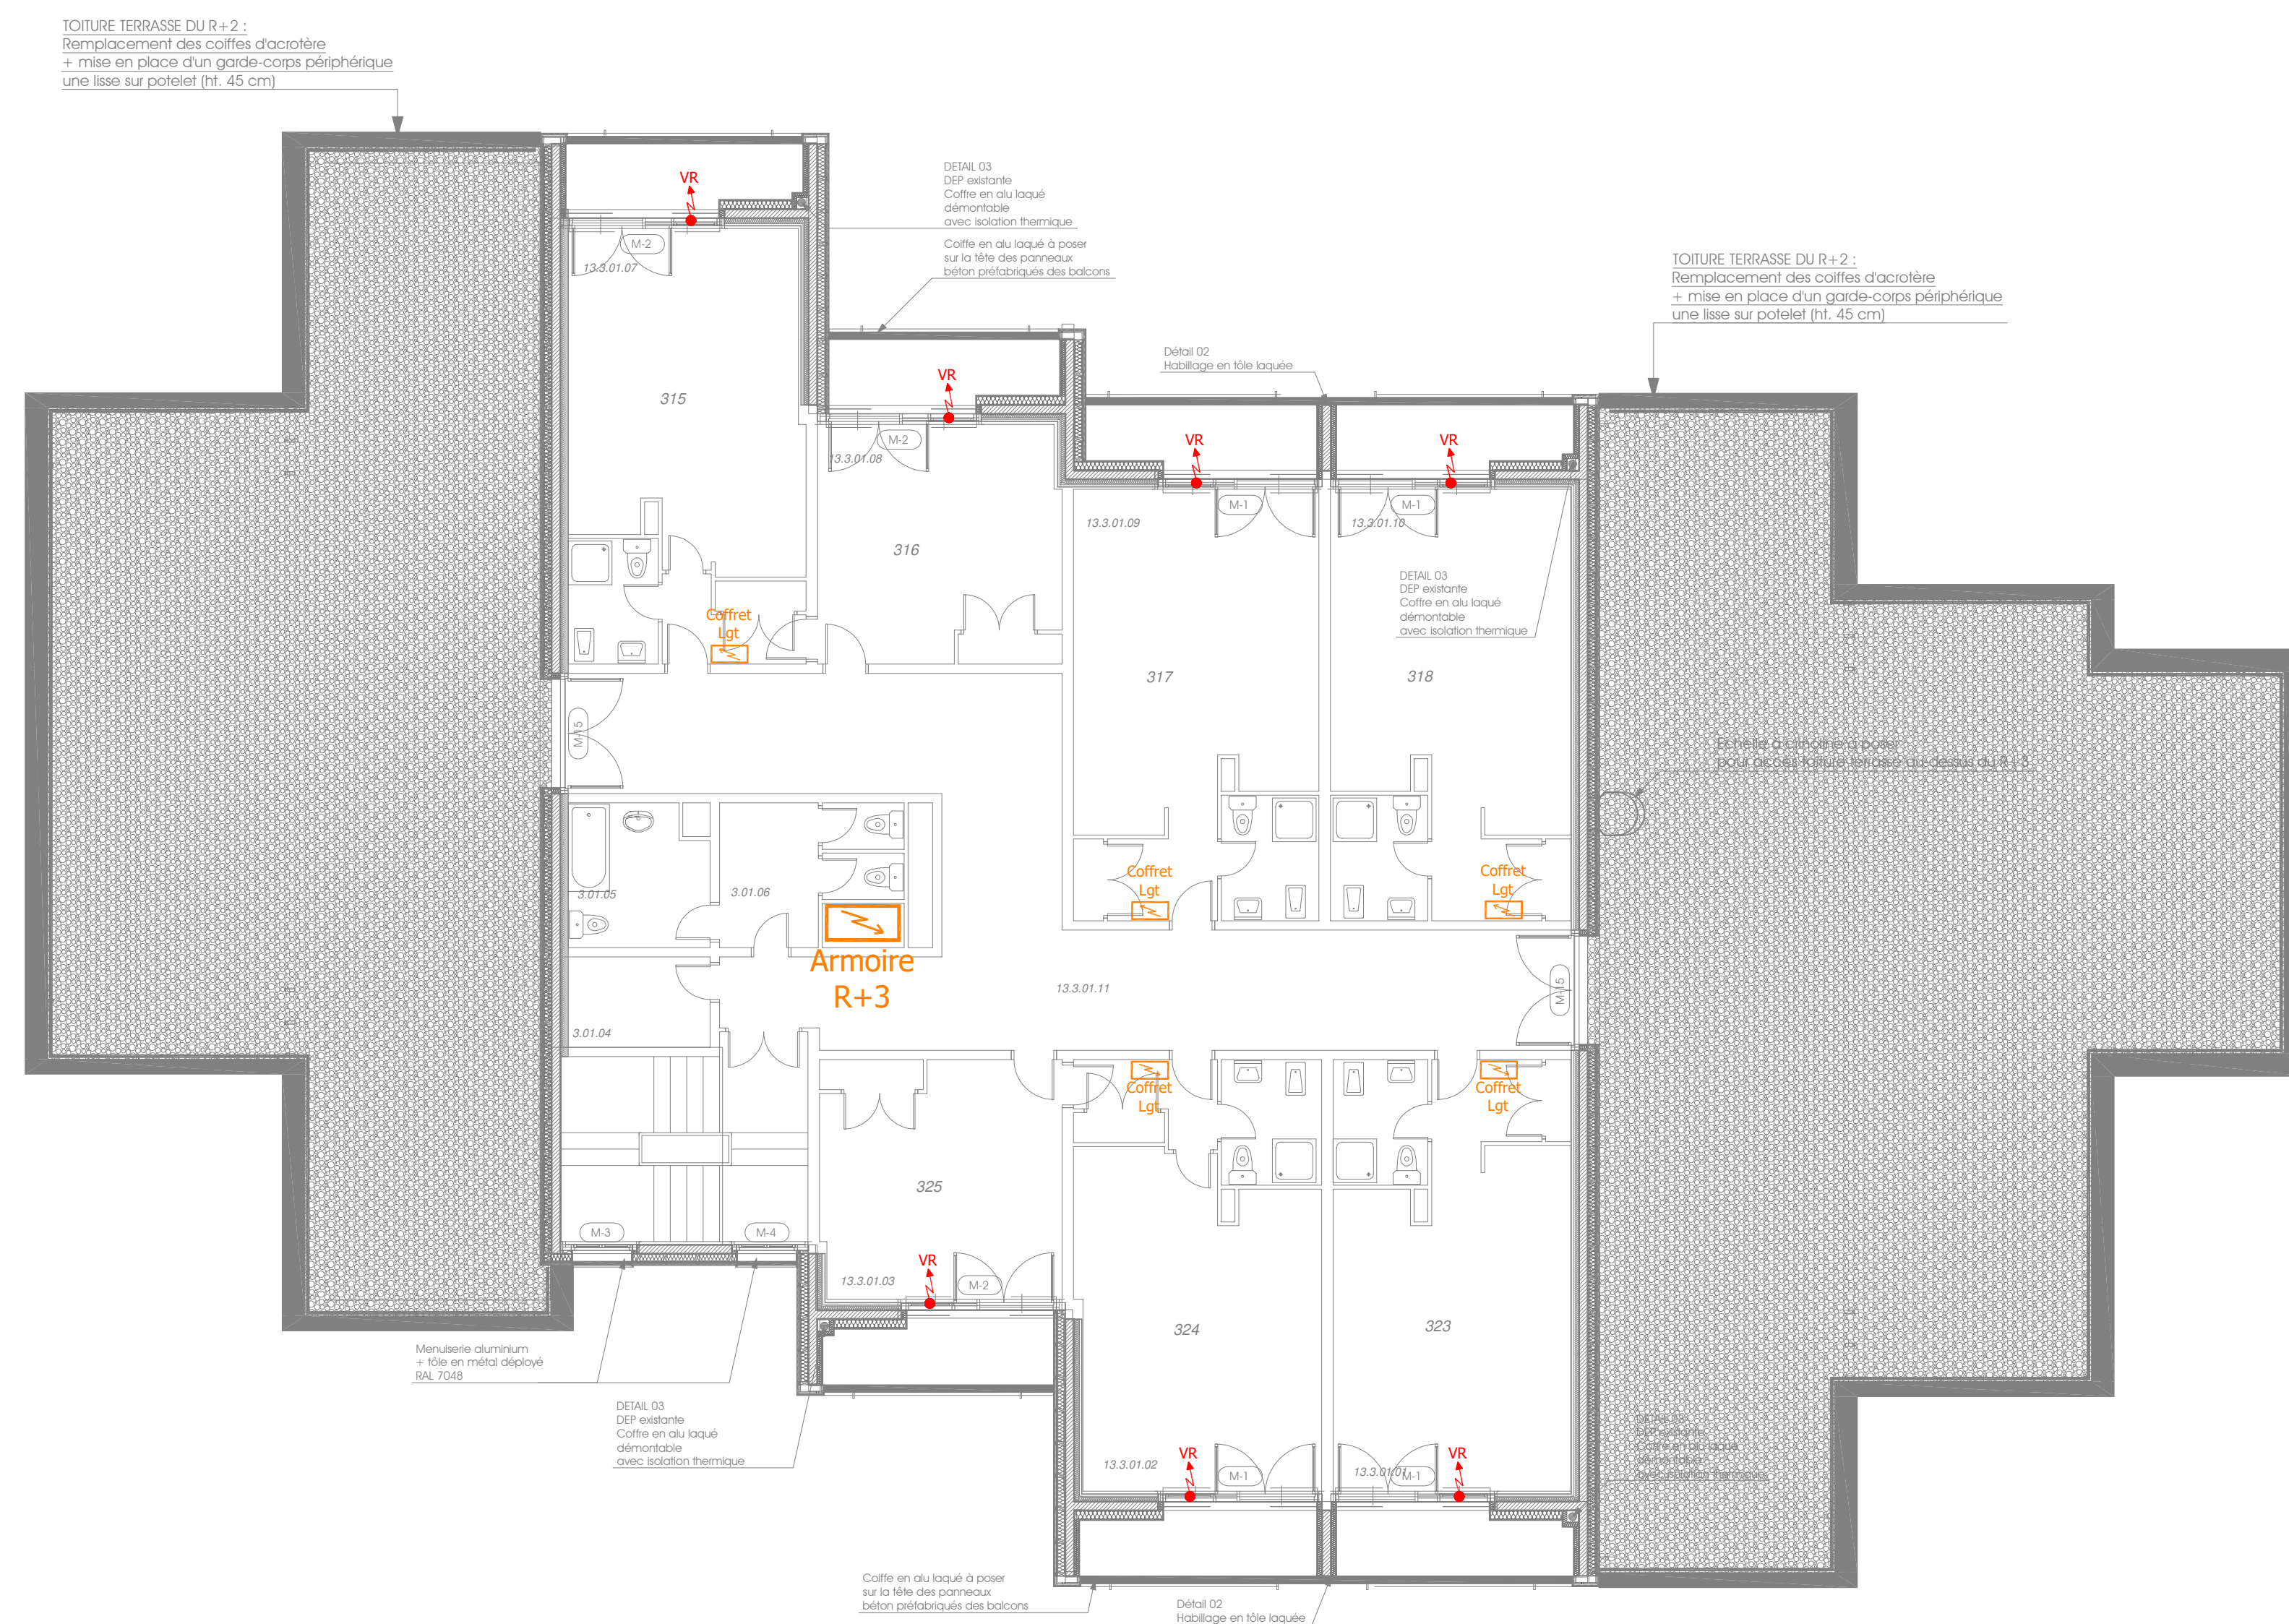



<u>LEGENDE</u>	
<i>Symbole</i>	<i>Caractéristiques</i>
	Tableau électrique
	Alimentations forces circuit spécialisé



<div style="border: 1px solid black; padding: 5px; margin-bottom: 10px;"> MAITRISE D'OUVRAGE </div> <div style="text-align: center;"> CENTRE HOSPITALIER UNIVERSITAIRE D'ANGERS 4 rue Larrey 49933 ANGERS Cedex 9 </div>					
<div style="border: 1px solid black; padding: 5px; margin-bottom: 10px;"> ARCHITECTE </div> <div style="text-align: center;"> AGENCE GREGOIRE ARCHITECTES 46 rue Paul Bouyx 49300 CHOLET Tél : 02 41 58 89 49 - E.mail : contact@gregoire-architectes.fr </div>		<div style="border: 1px solid black; padding: 5px; margin-bottom: 10px;"> BUREAU D'ETUDES FLUIDES </div> <div style="text-align: center;"> BATEL La Novathèque - 5, Boulevard Pierre Lecoq 49300 Cholet Tél : 02 41 49 18 20 - E.mail : contact@batel.fr </div> <div style="text-align: right; margin-top: 10px;">  </div>			
<div style="border: 1px solid black; padding: 5px; margin-bottom: 10px;"> PROJET </div> <div style="text-align: center; padding: 20px;"> Rénovation des façades du bâtiment logements des internes pour le C.H. de Cholet Rue Marengo 49300 CHOLET </div>					
<div style="border: 1px solid black; padding: 5px; margin-bottom: 10px;"> LOT </div> <div style="text-align: center; padding: 20px;"> LOT N°05 : ELECTRICITE </div>					

<div style="border: 1px solid black; padding: 5px; margin-bottom: 10px;"> PLAN </div> <div style="text-align: center; padding: 20px;"> PLAN DU NIVEAU 3 </div>				<div style="border: 1px solid black; padding: 5px; margin-bottom: 10px;"> ECHELLE : </div> <div style="text-align: center; padding: 10px;"> 1/100 </div>	
				<div style="border: 1px solid black; padding: 5px; margin-bottom: 10px;"> REALISE PAR : </div> <div style="text-align: center; padding: 10px;"> M.P. </div>	
DOSSIER N° :	PHASE :	N° DE PLAN :	INDICE :	DATE :	
224046	DCE	EL04	A	29/10/2025	