

NOTA:


« Les plans techniques DCE, joints au présent dossier, ont pour objet de préciser les dispositions préconisées par la maîtrise d'œuvre.  
En aucune manière, ils ne représentent des PEO ou des pré-plans d'exécution. Ainsi, ces plans techniques ne représentent pas, d'une manière exhaustive, l'ensemble des éléments dus par l'entreprise.  
Il appartient à l'entreprise, dans le cadre de son Marché, d'établir ses PEO à partir de ces plans de principe, des plans Architecte dernier indice, des CCTP, des Règles de l'Art , des Normes et Réglementation en vigueur.  
Les modifications adaptations lors de la mise au point des PEO par l'entreprise ne peuvent en aucun cas entraîner des TS au sens de l'article 30 du CCAG des marchés publics et/ou de l'article 913 de la norme nfp 03 001 pour les marchés privés ».

Restructuration de l'UEAJ de la Fontaine au Roi  
25 rue de la Fontaine au Roi  
75011 PARIS

MAITRE D'OUVRAGE	1, quai de la Corse
	75181 Paris Cedex 4
	Tél : 01 44 32 83 24

ARCHITECTE	2, rue Saint-Joseph
	75002 Paris
	Tél : 01 42 72 92 82

BUREAU D'ETUDE	04 rue des Grilles
	93500 PANTIN
	Tél: 01 48 43 39 60

BUREAU DE CONTRÔLE / SPS	10, place Fulgence Bienvenue
	77600 Bussy-Saint-Georges
	Tél : 01 49 65 50 25

COORDONNATEUR SSI	240 Avenue Pierre Brossolette
	92240 MALAKOFF
	Tél : 01 49 65 50 25

BET AMIANTE	127 rue Amelot
AMIEX	75011 PARIS
	Tél : 06 50 20 16 60

PLAN DE PRINCIPE MAQUETTAGE  
LOCAUX CTA & CHAUFFERIE


CVPB 07

N° Affaire:	20 12 02	Date:	SEPTEMBRE 2025	Etabli par:	ML	Visé par:	SC
-------------	----------	-------	----------------	-------------	----	-----------	----

DCE	MODIFICATIONS	Indices	DATE
	1ère diffusion	0	SEPTEMBRE 2025

NOM DU FICHIER : 201202-CVPB07-COTEC-DCE-2025SEP-MAQ-0	PLANS EN REFERENCE:
--------------------------------------------------------	---------------------

N° Affaire	Phase	Lot	Type	Niveau	Echelle	Numéro	Indice
20 12 02	DCE	CVPB	MAQ	S-SOL	1/50	CVPB07	0

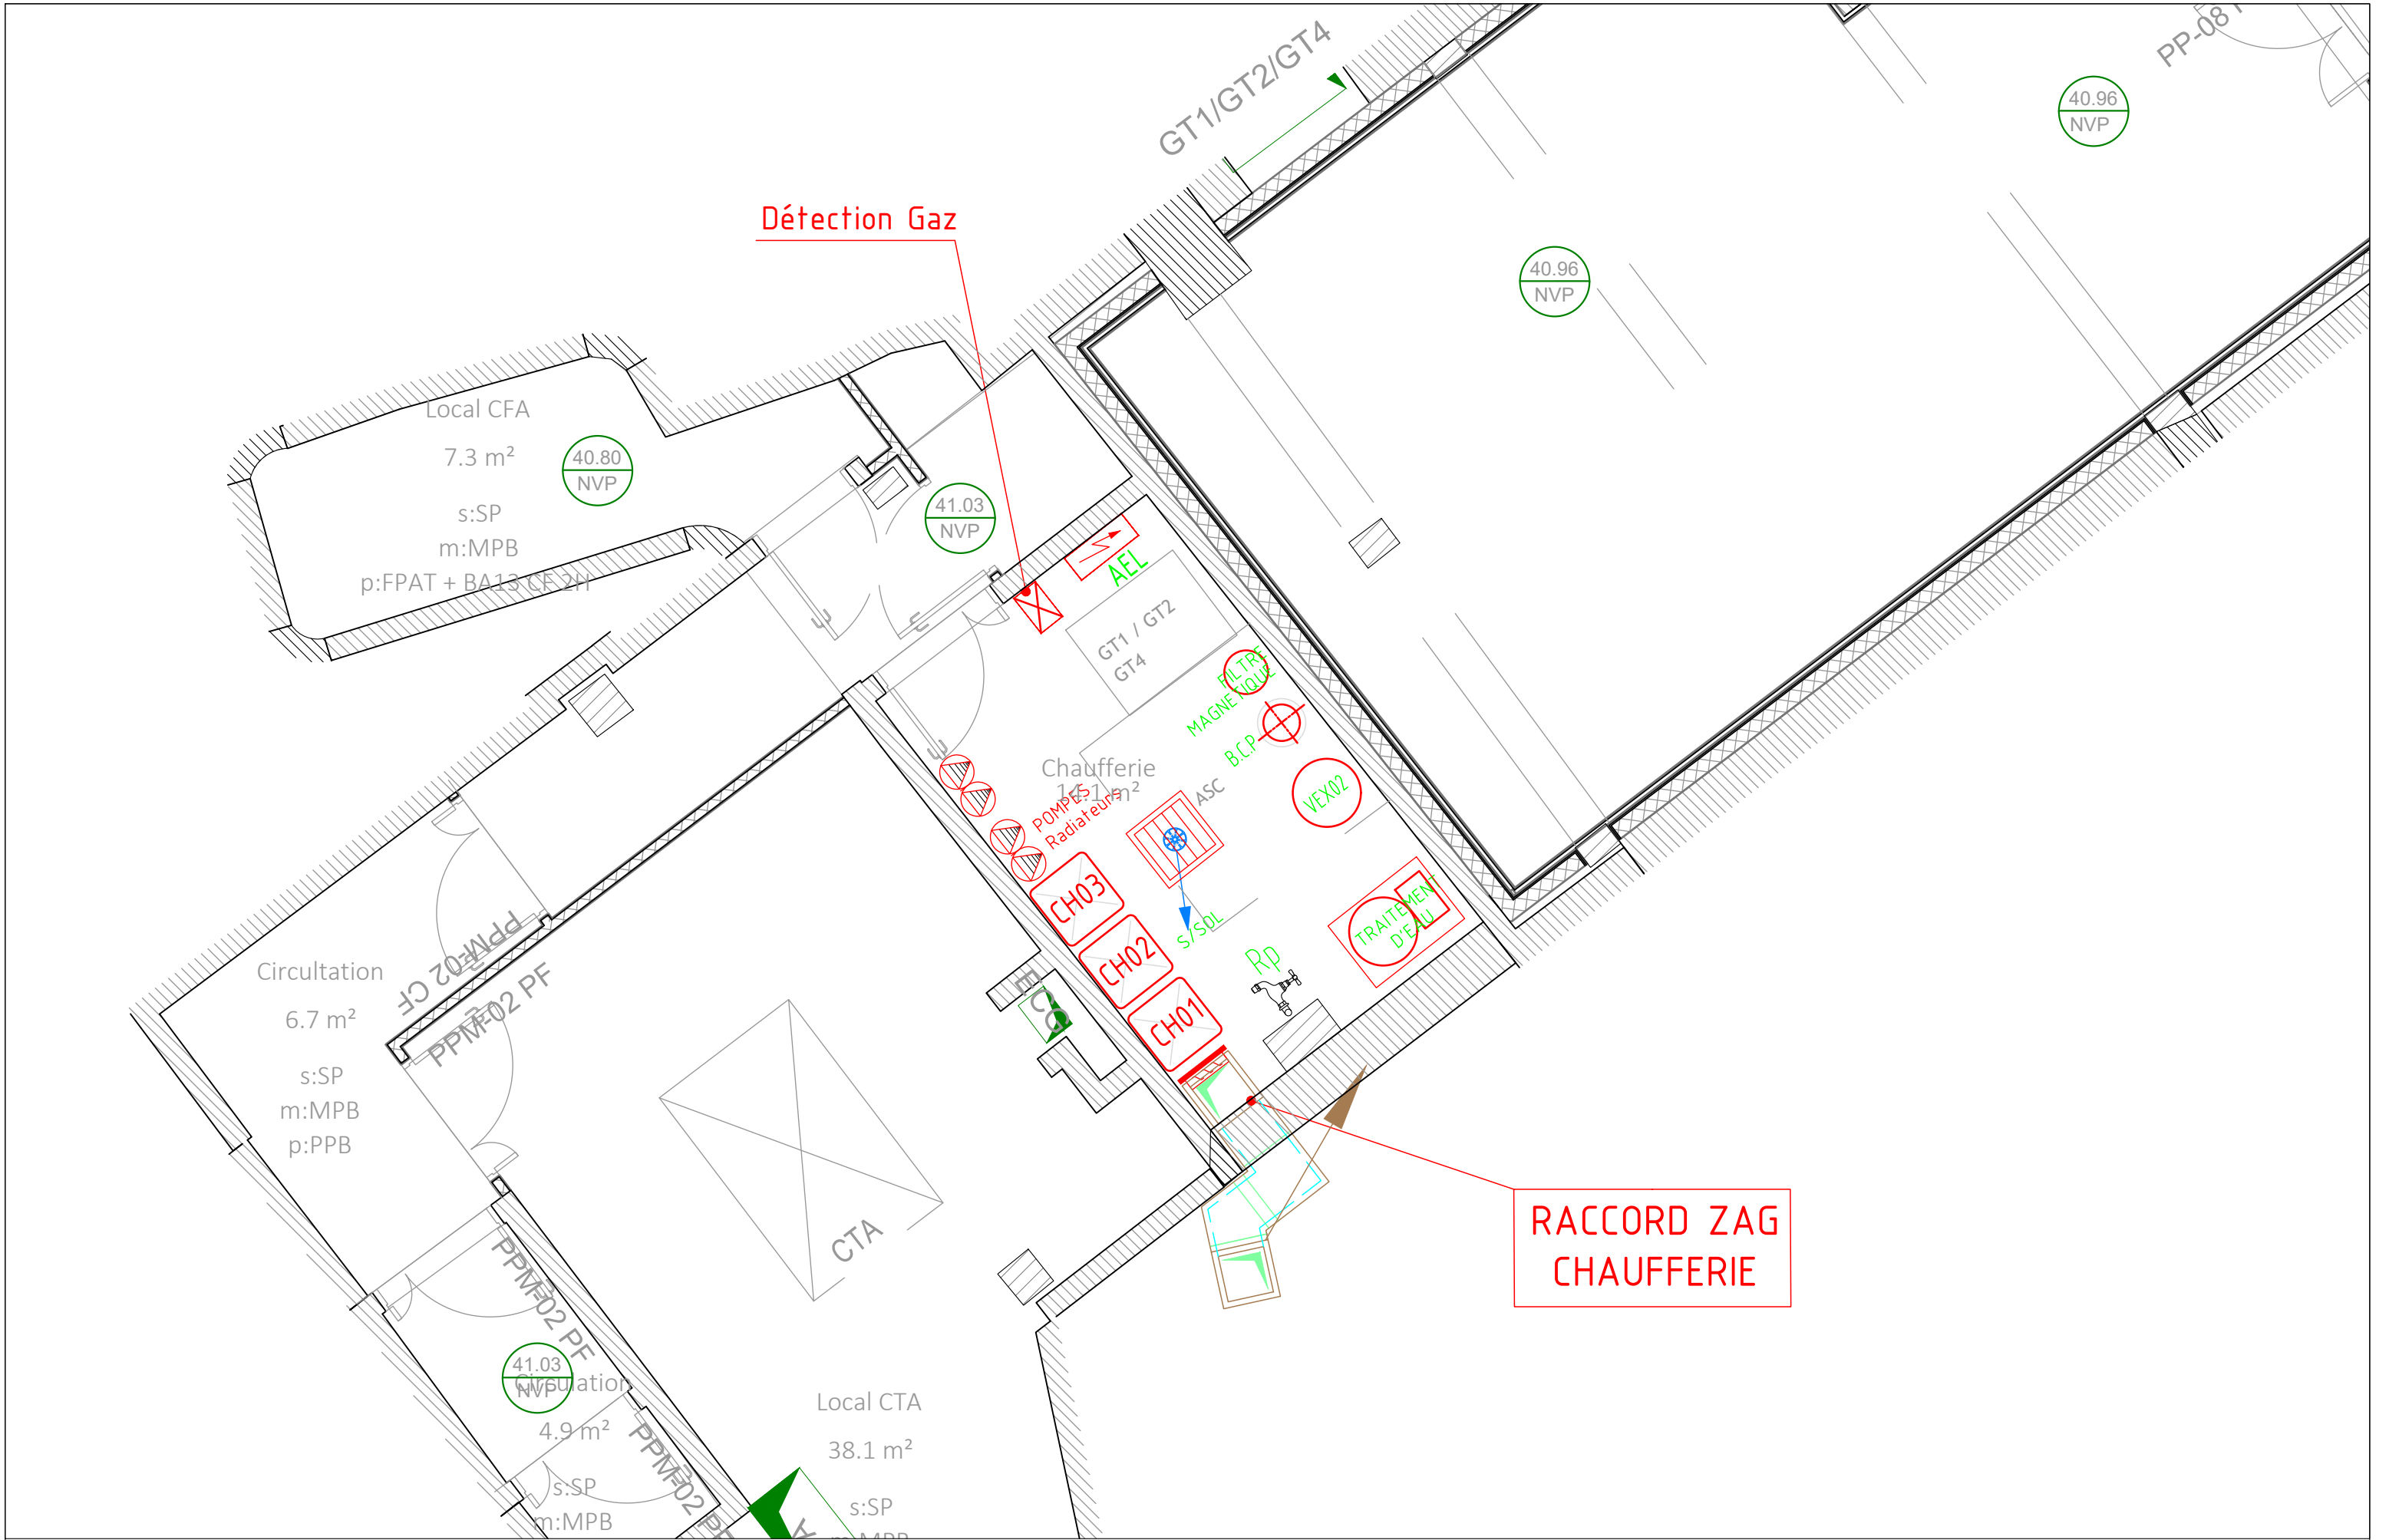

Maquettage CHAUFFERIE

