

Restructuration de l'UEAJ de la Fontaine au Roi

25-27 rue de la Fontaine au Roi, 75011 Paris



Maîtrise d'Ouvrage
Ministère de la Justice
1, quai de la Corse
75181 Paris Cedex 04
01 44 32 83 24

Assistance Maîtrise d'Ouvrage
BERIM
149, avenue Jean Lolive
93695 Pantin Cedex
01 44 32 83 24

Maîtrise d'Oeuvre (mandataire)
rh+ architecture
2, rue Saint-Joseph
75002 Paris
01 42 72 92 82

Bureau d'études SSI
NAMIXIS - SSICOR
240, avenue Pierre Brossolette
92240 Malakoff
01 49 65 50 23

Bureau d'Etudes T.C.E.
COTEC
4, rue Grilles
93500 Pantin
01 48 43 38 36


Bureau d'études acoustique
ALTIA
5, rue de Cléry
75002 Paris
01 53 00 90 65

Bureau d'études amiante
AMIEX
127, rue Amelot
75001 Paris
06 50 20 16 60

Carnet de repérage_Sols

Émetteur	rh+ architecture
Affaire	25fon
Phase	DCE
Lot	


N°document	100.50
Échelle	
Indice	
Date	01.09.2025

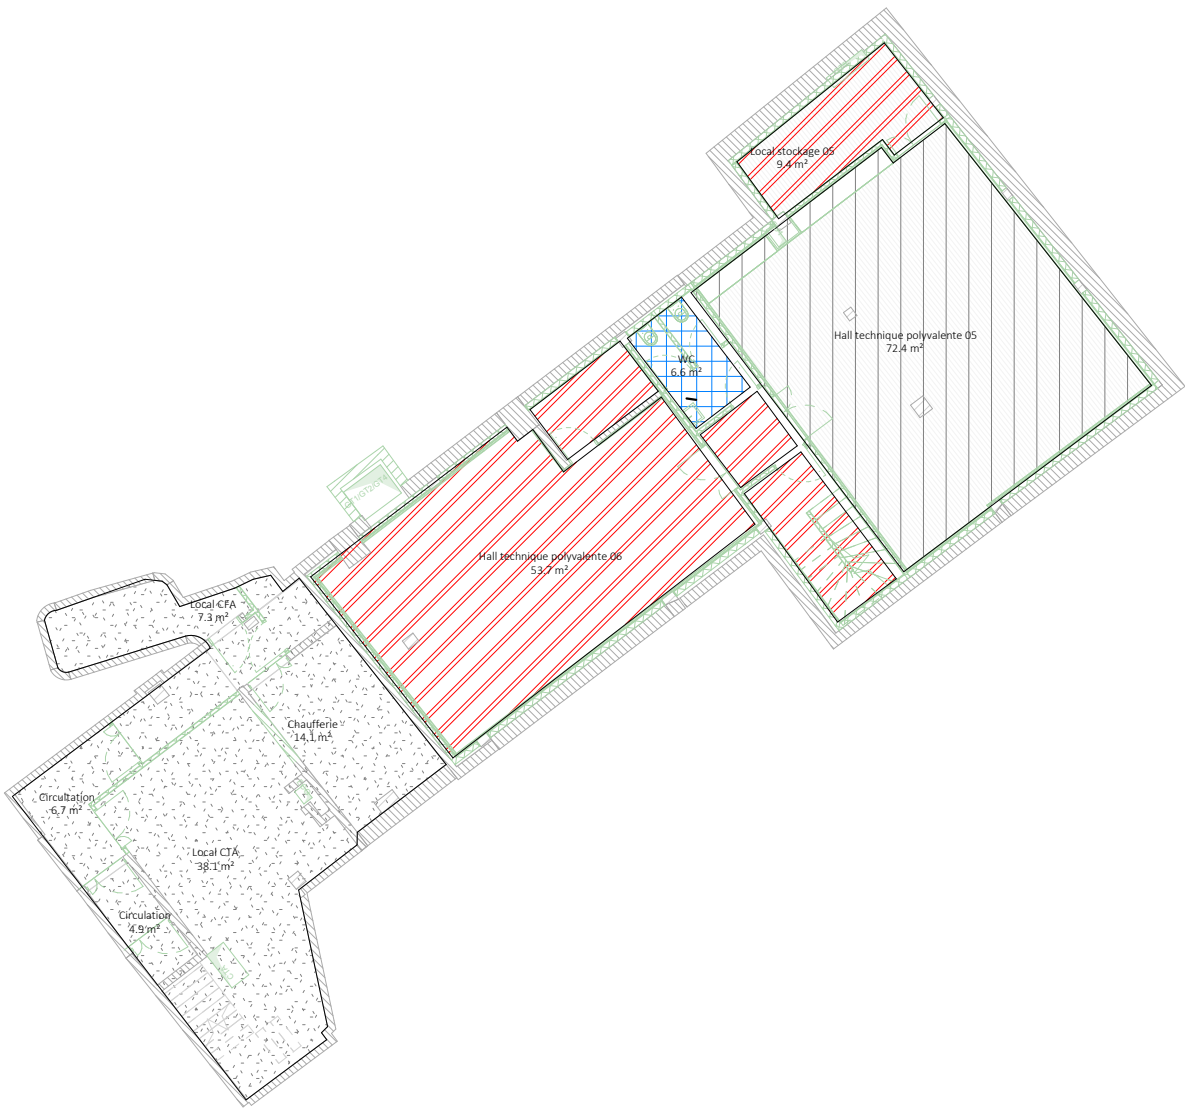

LEGENDE

Finitions Sols


-  ST1 - Terrazzo - Fumée 182 avec agrégat claire + nacre - MICRO GRANITO - *AD LUCEM*
-  ST2 - Terrazzo - Fumée 182 avec agrégat foncé + nacre - MICRO GRANITO - *AD LUCEM*
-  SS1 - Sol souple UEAJ - Sol en vinyle tissé - Hybrid rosetta - *2TEC2*
-  SS2 - Sol souple UEMO - Sol en vinyle tissé - Infinite Andromeda - *2TEC2*
-  SC1 - Sol carrelé sanitaire WC - Carrelage 10x10 - Bleu nuit - *WINCKELMANS*
-  SC2 - Sol carrelé antidérapant douche sanitaire - Carrelage antidérapant 10x10 - Bleu nuit - *WINCKELMANS*
-  SC3 - Sol carrelé salle à manger cuisine - Carrelage 20x20 - Cognac - *WINCKELMANS*
-  SC4 - Sol carrelé cuisine professionnelle U4,P4S,E3,C2 - carrelage 30x30 - Carrelage antidérapant - *NOVOCERAM*
-  SC5 - Sol carrelé local poubelle/vélo - Carrelage antidérapant 30x30 - *NOVOCERAM*
-  SPA1 - Sol parquet flottant danse - Chêne massif vernis noir - Easikilp flottant - *LES MOULURES DU NORD*
-  SPA2 - Sol parquet collé - Chêne massif vitrifié satiné - Easikilp collé - *LES MOULURES DU NORD*
-  SP - Sol peint - Gris anthracite

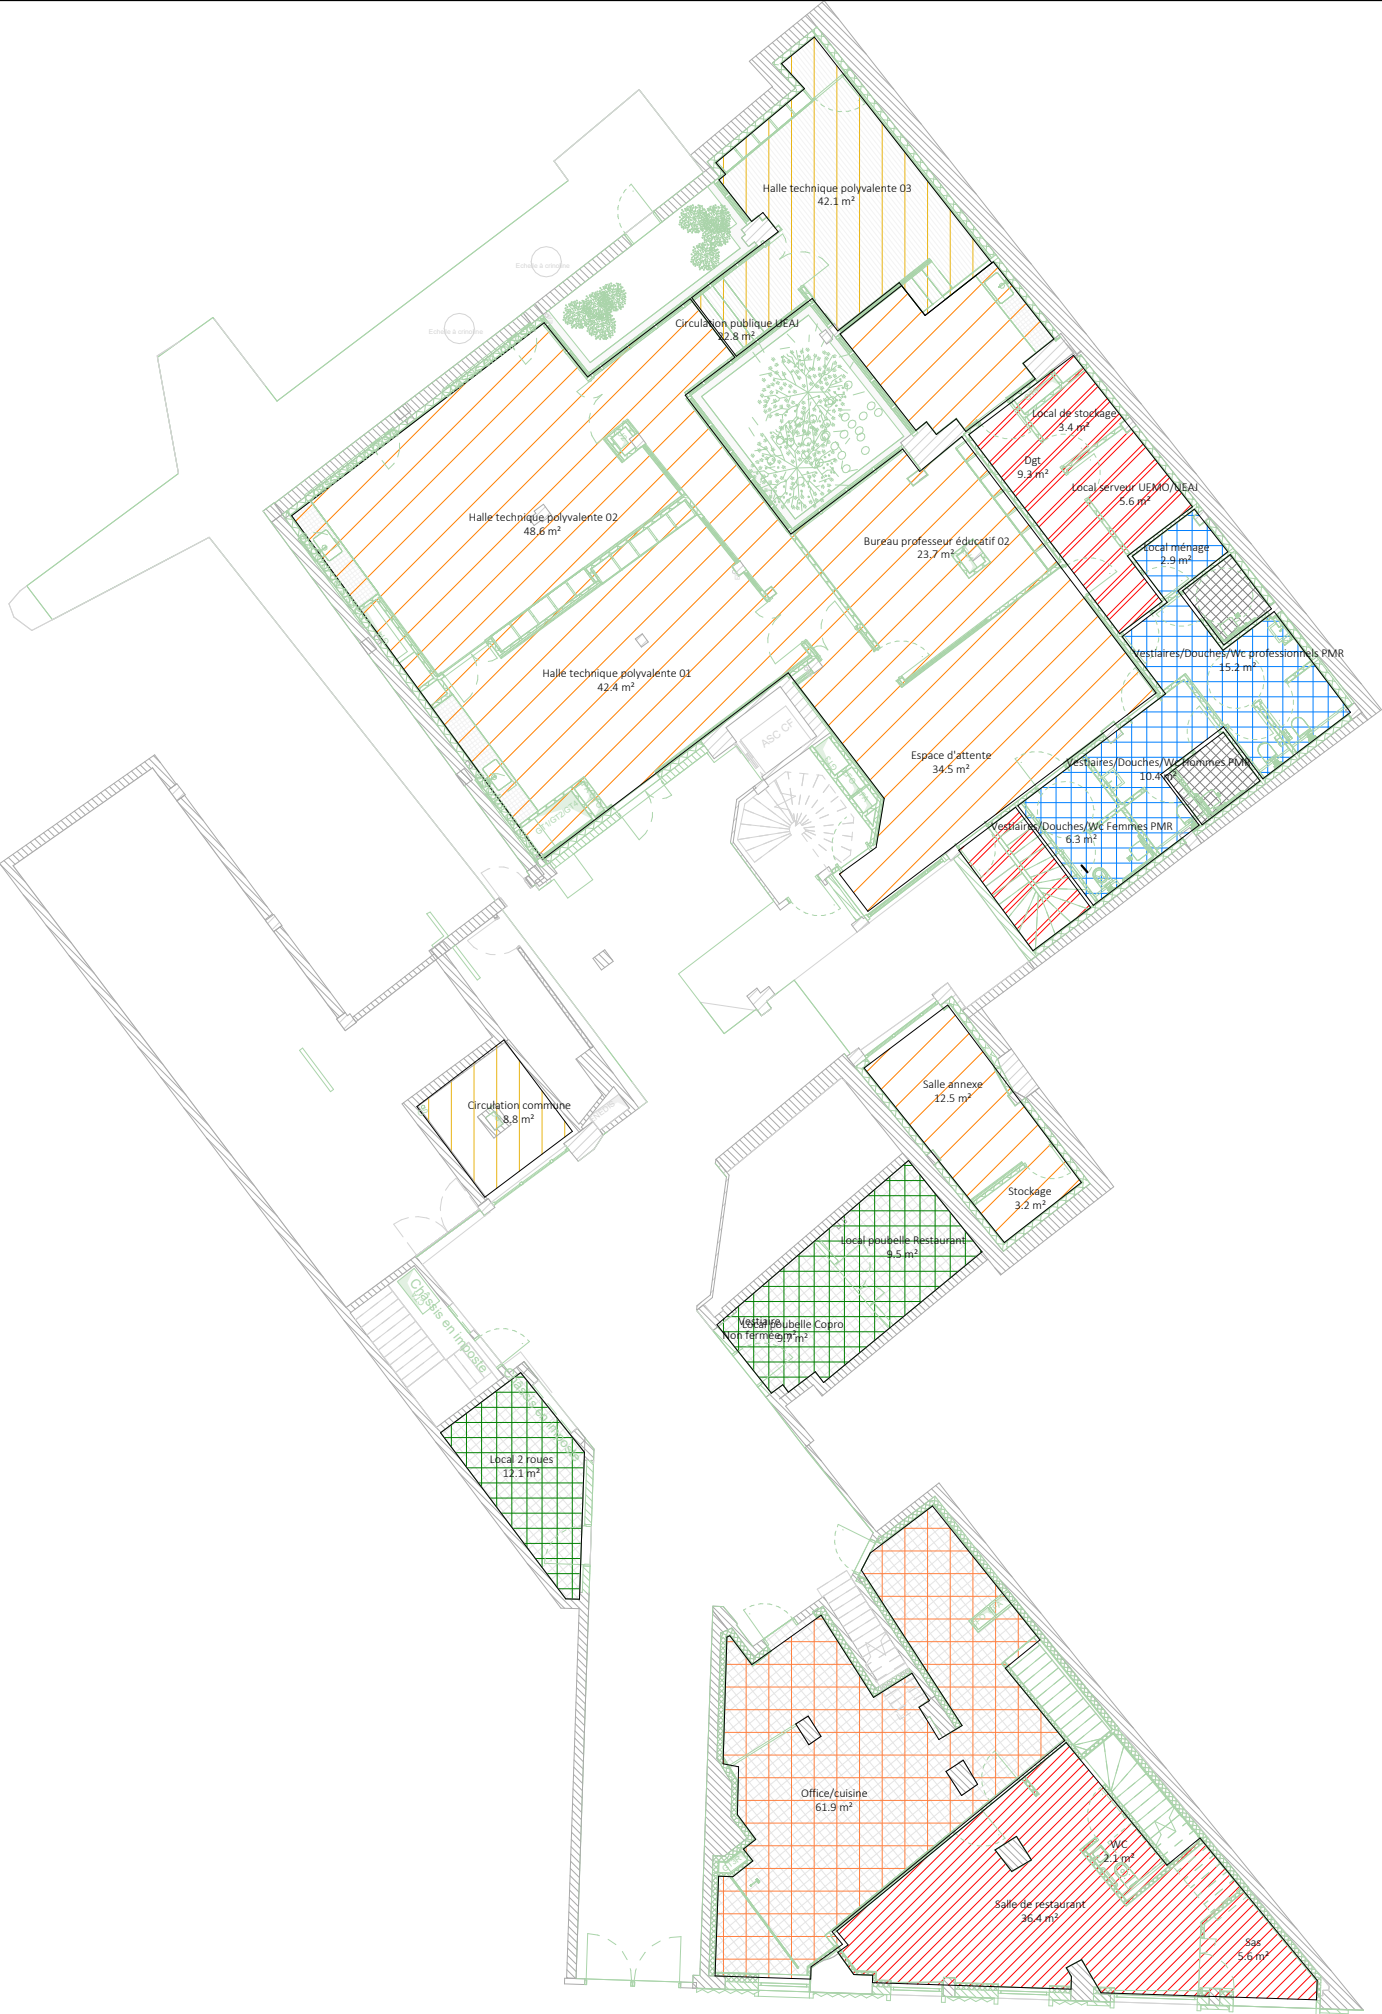

LEGENDE

Finitions Sols


-
- ST1 - Terrazzo - Fumée 182 avec agrégat claire + nacre - MICRO GRANITO - *AD LUCEM*
-
- ST2 - Terrazzo - Fumée 182 avec agrégat foncé + nacre - MICRO GRANITO - *AD LUCEM*
-
- SS1 - Sol souple UEAJ - Sol en vinyle tissé - Hybrid rosetta - *2TEC2*
-
- SS2 - Sol souple UEMO - Sol en vinyle tissé - Infinite Andromeda - *2TEC2*
-
- SC1 - Sol carrelé sanitaire WC - Carrelage 10x10 - Bleu nuit - *WINCKELMANS*
-
- SC2 - Sol carrelé antidérapant douche sanitaire - Carrelage antidérapant 10x10 - Bleu nuit - *WINCKELMANS*
-
- SC3 - Sol carrelé salle à manger cuisine - Carrelage 20x20 - Cognac - *WINCKELMANS*
-
- SC4 - Sol carrelé cuisine professionnelle U4,P4S,E3,C2 - carrelage 30x30 - Carrelage antidérapant - *NOVOCERAM*
-
- SC5 - Sol carrelé local poubelle/vélo - Carrelage antidérapant 30x30 - *NOVOCERAM*
-
- SPA1 - Sol parquet flottant danse - Chêne massif vernis noir - Easikilp flottant - *LES MOULURES DU NORD*
-
- SPA2 - Sol parquet collé - Chêne massif vitrifié satiné - Easikilp collé - *LES MOULURES DU NORD*
-
- SP - Sol peint - Gris anthracite

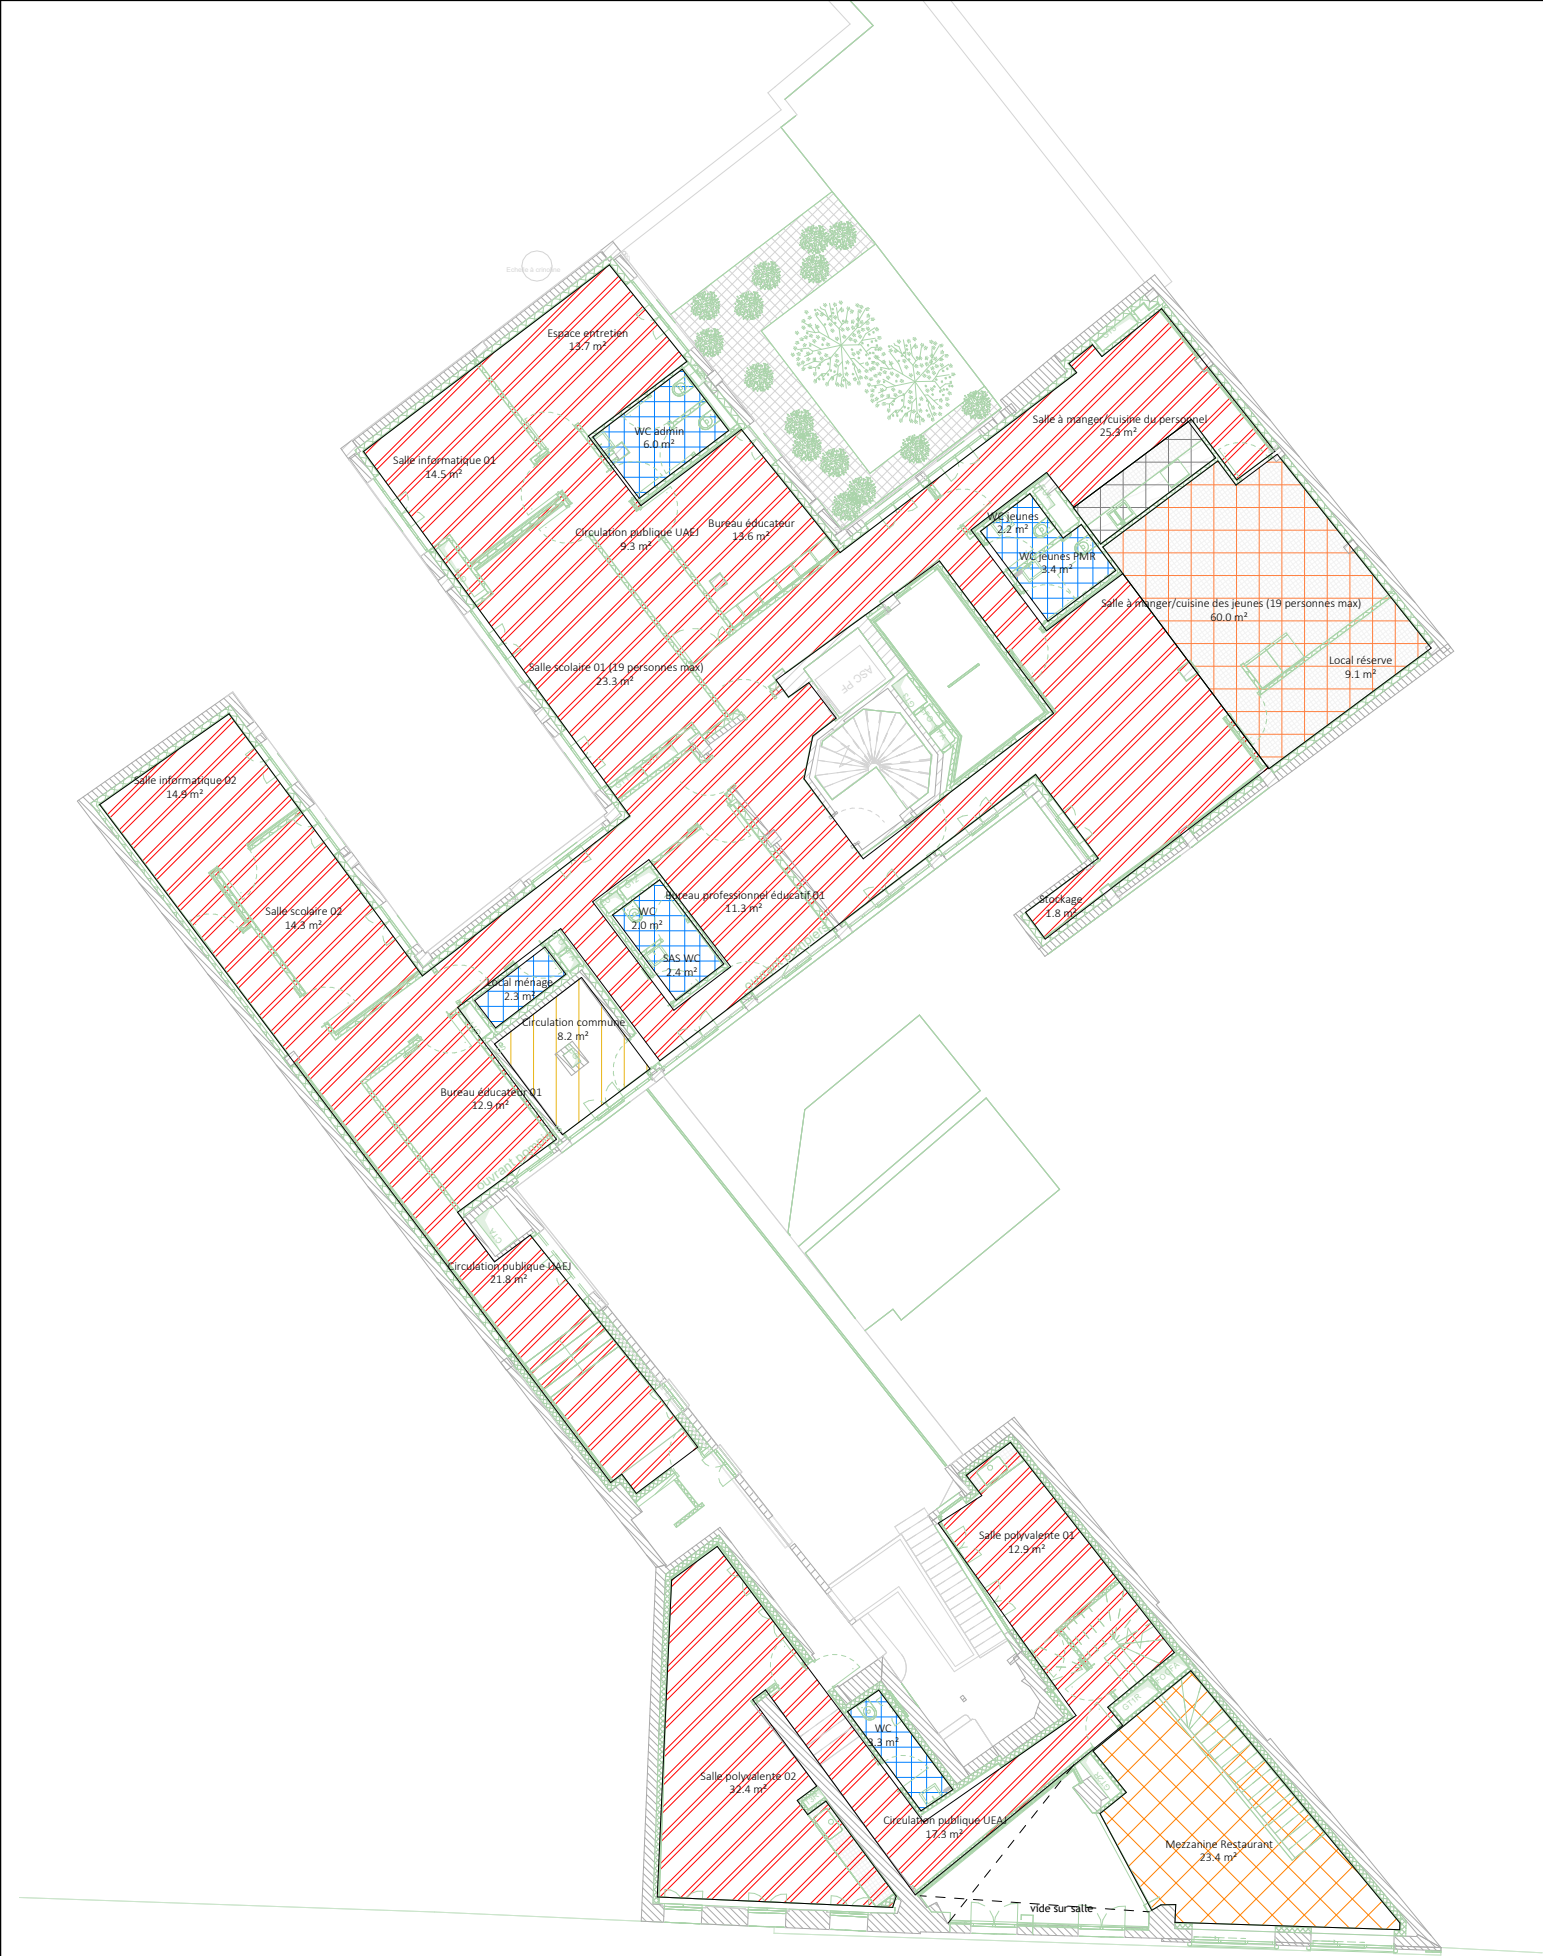

LEGENDE

Finitions Sols


-  ST1 - Terrazzo - Fumée 182 avec agrégat claire + nacre - MICRO GRANITO - AD LUCEM
-  ST2 - Terrazzo - Fumée 182 avec agrégat foncé + nacre - MICRO GRANITO - AD LUCEM
-  SS1 - Sol souple UEAJ - Sol en vinyle tissé - Hybrid rosetta - 2TEC2
-  SS2 - Sol souple UEMO - Sol en vinyle tissé - Infinite Andromeda - 2TEC2
-  SC1 - Sol carrelé sanitaire WC - Carrelage 10x10 - Bleu nuit - WINCKELMANS
-  SC2 - Sol carrelé antidérapant douche sanitaire - Carrelage antidérapant 10x10 - Bleu nuit - WINCKELMANS
-  SC3 - Sol carrelé salle à manger cuisine - Carrelage 20x20 - Cognac - WINCKELMANS
-  SC4 - Sol carrelé cuisine professionnelle U4,P4S,E3,C2 - carrelage 30x30 - Carrelage antidérapant - NOVOCERAM
-  SC5 - Sol carrelé local poubelle/vélo - Carrelage antidérapant 30x30 - NOVOCERAM
-  SPA1 - Sol parquet flottant danse - Chêne massif vernis noir - Easikilp flottant - LES MOULURES DU NORD
-  SPA2 - Sol parquet collé - Chêne massif vitrifié satiné - Easikilp collé - LES MOULURES DU NORD
-  SP - Sol peint - Gris anthracite

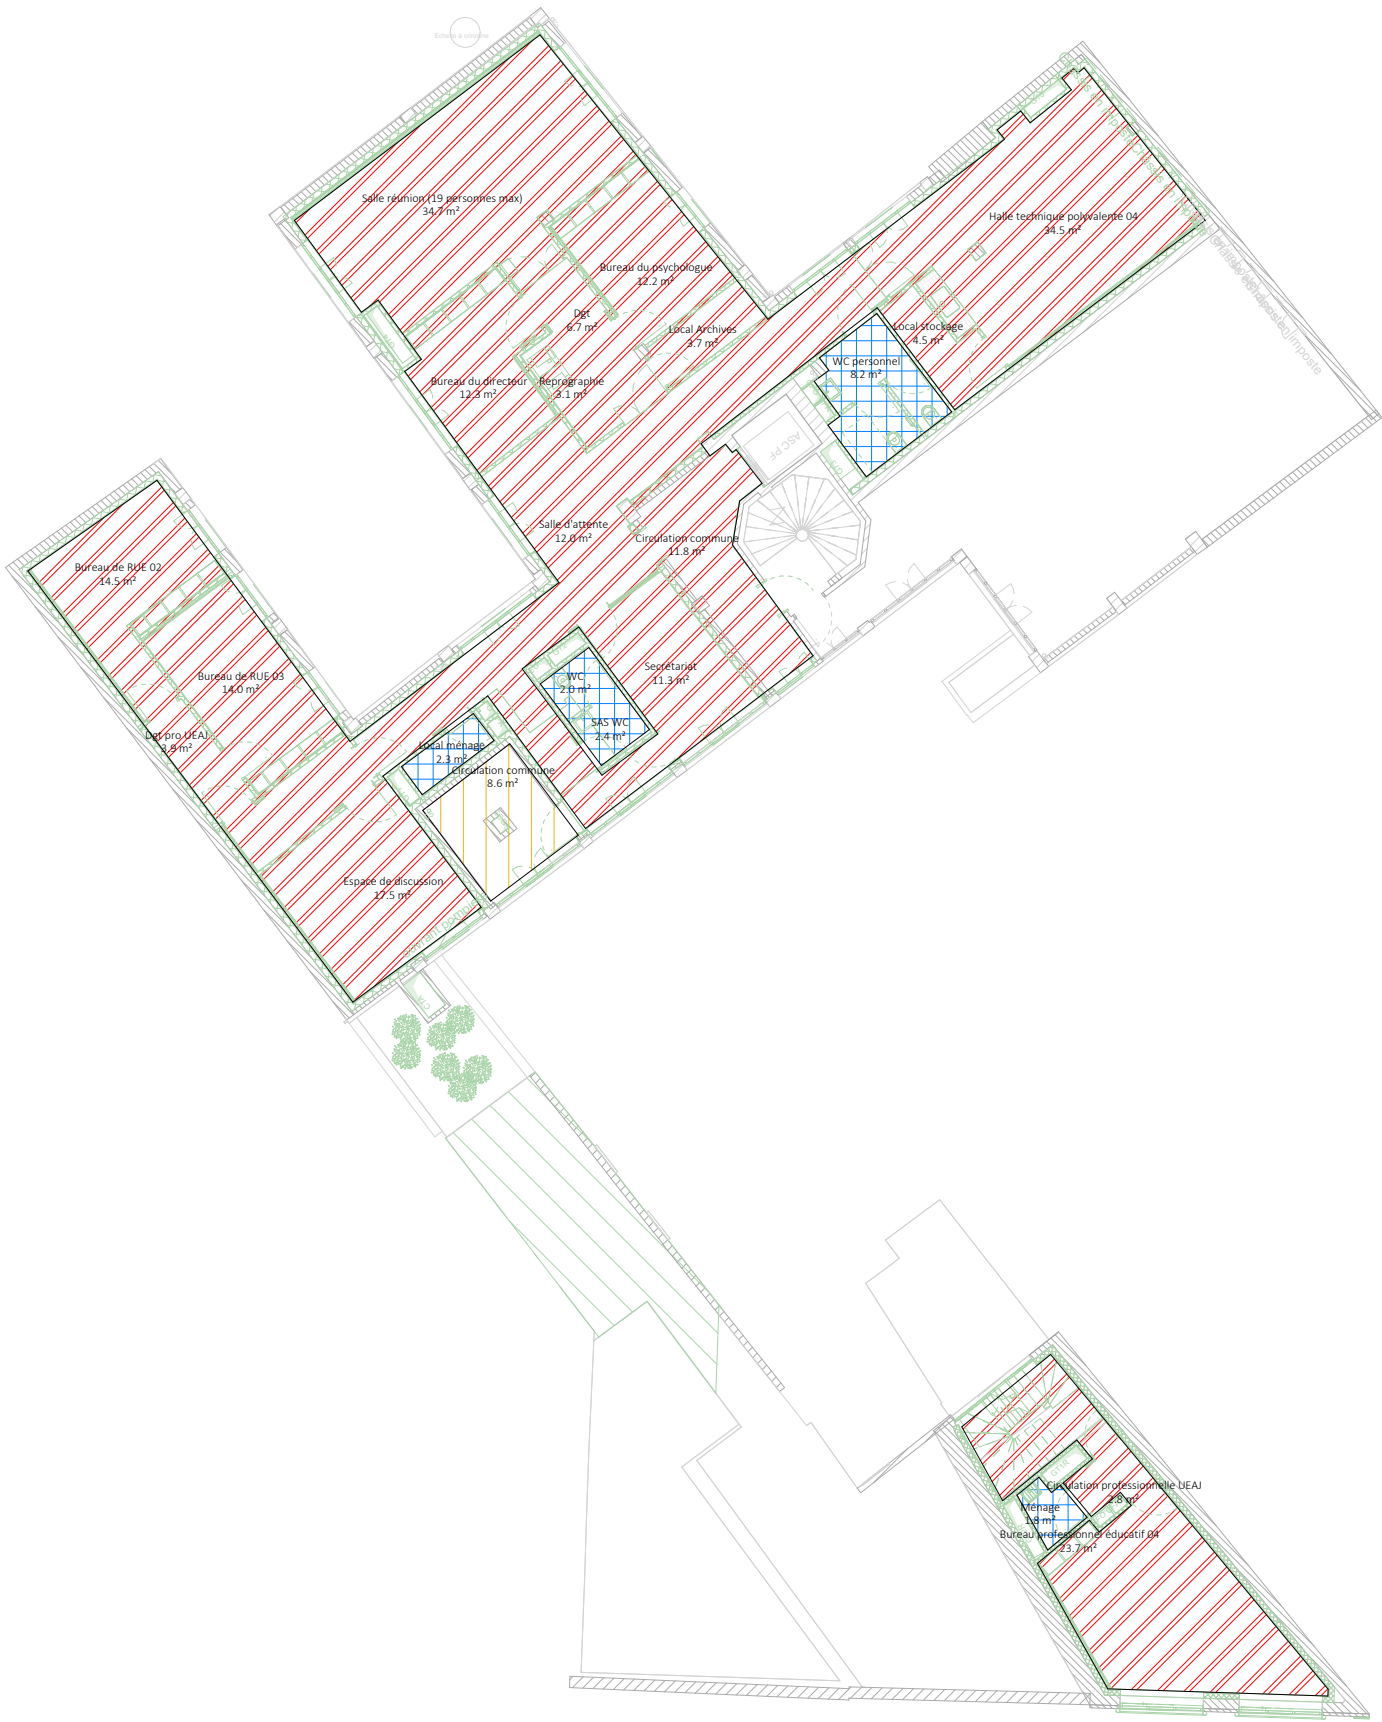

LEGENDE

Finitions Sols


-  ST1 - Terrazzo - Fumée 182 avec agrégat claire + nacre - MICRO GRANITO - *AD LUCEM*
-  ST2 - Terrazzo - Fumée 182 avec agrégat foncé + nacre - MICRO GRANITO - *AD LUCEM*
-  SS1 - Sol souple UEAJ - Sol en vinyle tissé - Hybrid rosetta - *2TEC2*
-  SS2 - Sol souple UEMO - Sol en vinyle tissé - Infinite Andromeda - *2TEC2*
-  SC1 - Sol carrelé sanitaire WC - Carrelage 10x10 - Bleu nuit - *WINCKELMANS*
-  SC2 - Sol carrelé antidérapant douche sanitaire - Carrelage antidérapant 10x10 - Bleu nuit - *WINCKELMANS*
-  SC3 - Sol carrelé salle à manger cuisine - Carrelage 20x20 - Cognac - *WINCKELMANS*
-  SC4 - Sol carrelé cuisine professionnelle U4,P4S,E3,C2 - carrelage 30x30 - Carrelage antidérapant - *NOVOCERAM*
-  SC5 - Sol carrelé local poubelle/vélo - Carrelage antidérapant 30x30 - *NOVOCERAM*
-  SPA1 - Sol parquet flottant danse - Chêne massif vernis noir - Easikilp flottant - *LES MOULURES DU NORD*
-  SPA2 - Sol parquet collé - Chêne massif vitrifié satiné - Easikilp collé - *LES MOULURES DU NORD*
-  SP - Sol peint - Gris anthracite

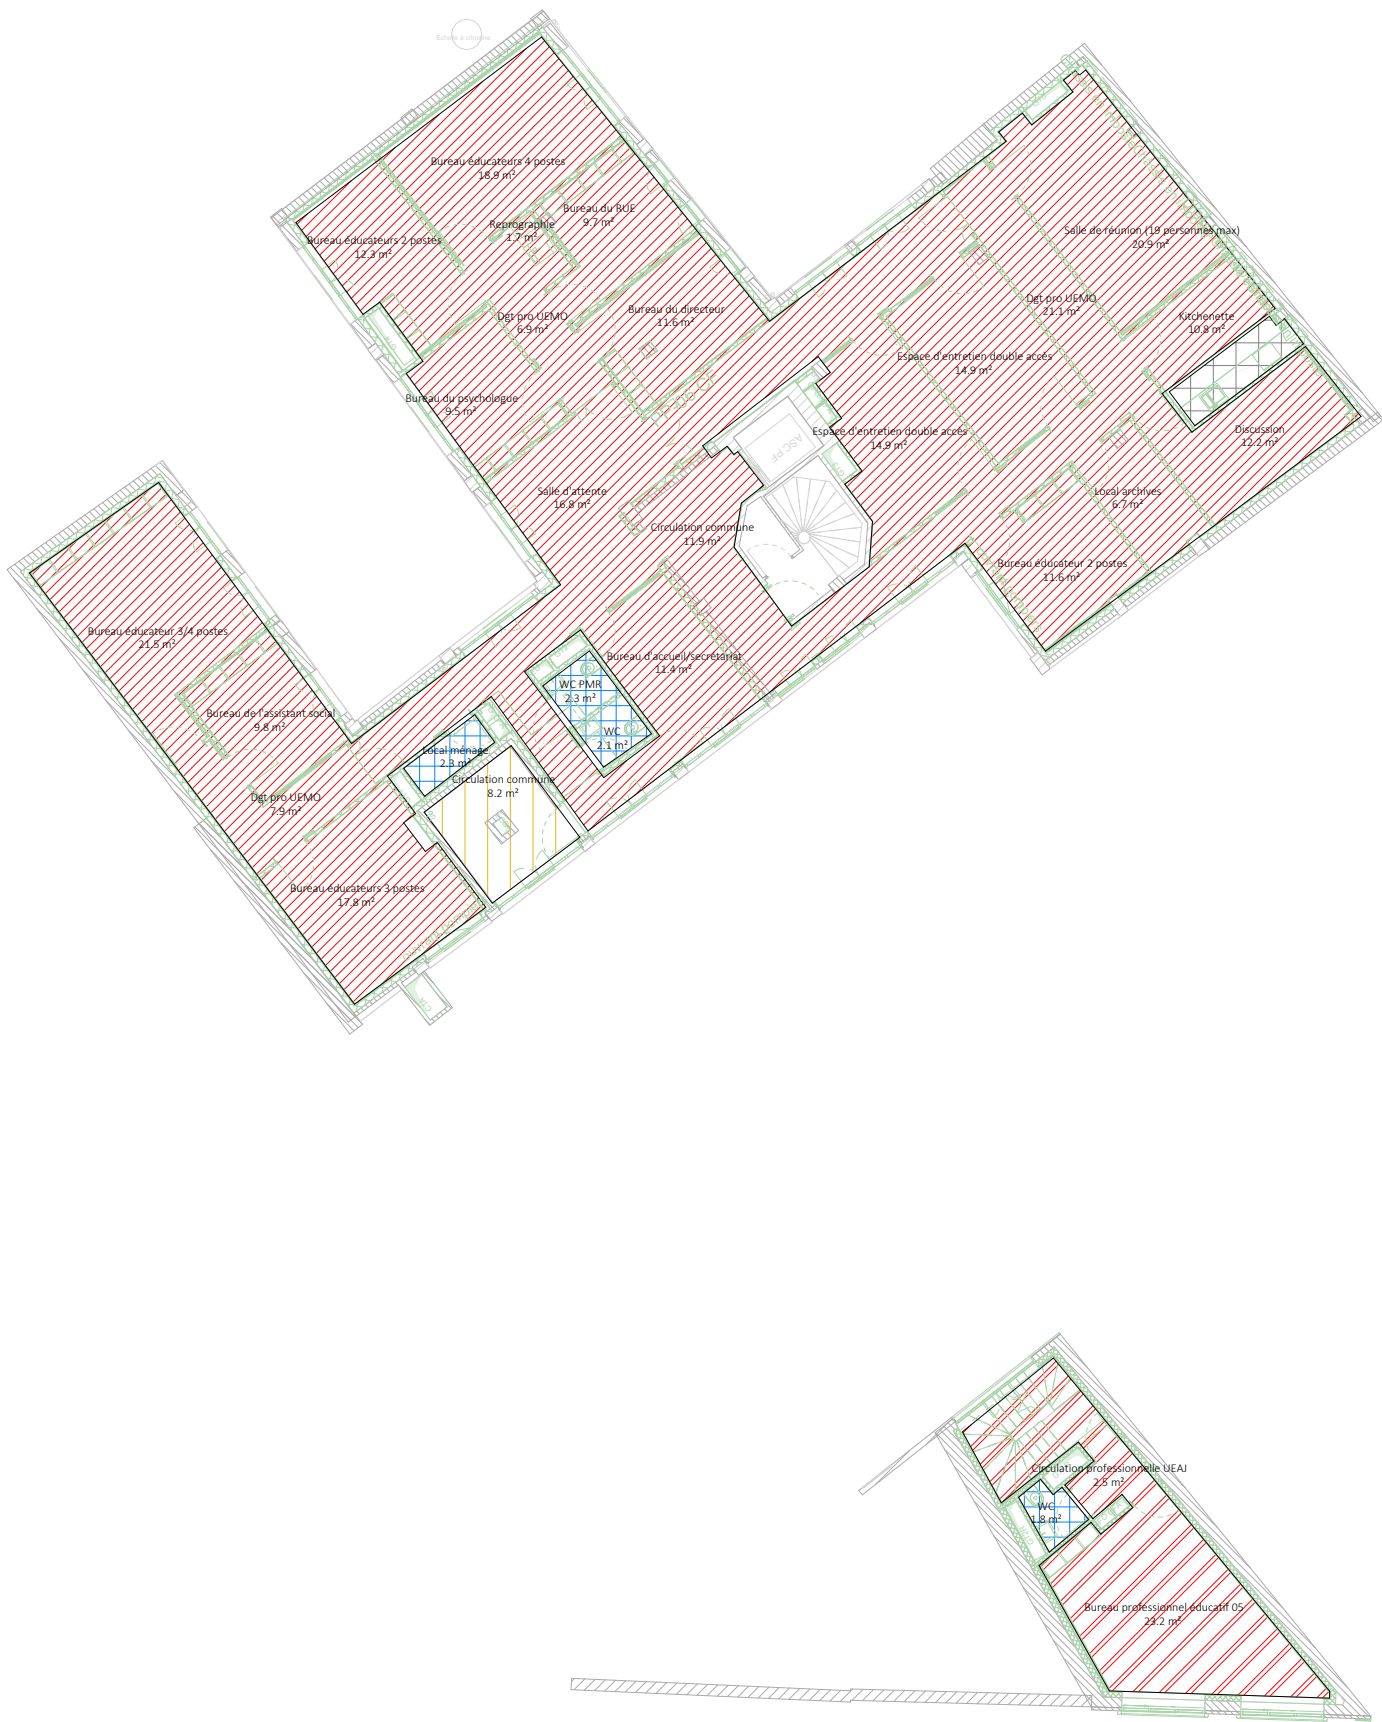

LEGENDE

Finitions Sols

-  ST1 - Terrazzo - Fumée 182 avec agrégat claire + nacre - MICRO GRANITO - AD LUCEM
-  ST2 - Terrazzo - Fumée 182 avec agrégat foncé + nacre - MICRO GRANITO - AD LUCEM
-  SS1 - Sol souple UEAJ - Sol en vinyle tissé - Hybrid rosetta - 2TEC2
-  SS2 - Sol souple UEMO - Sol en vinyle tissé - Infinite Andromeda - 2TEC2
-  SC1 - Sol carrelé sanitaire WC - Carrelage 10x10 - Bleu nuit - WINCKELMANS
-  SC2 - Sol carrelé antidérapant douche sanitaire - Carrelage antidérapant 10x10 - Bleu nuit - WINCKELMANS
-  SC3 - Sol carrelé salle à manger cuisine - Carrelage 20x20 - Cognac - WINCKELMANS
-  SC4 - Sol carrelé cuisine professionnelle U4,P4S,E3,C2 - carrelage 30x30 - Carrelage antidérapant - NOVOCERAM
-  SC5 - Sol carrelé local poubelle/vélo - Carrelage antidérapant 30x30 - NOVOCERAM
-  SPA1 - Sol parquet flottant danse - Chêne massif vernis noir - Easikilp flottant - LES MOULURES DU NORD
-  SPA2 - Sol parquet collé - Chêne massif vitrifié satiné - Easikilp collé - LES MOULURES DU NORD
-  SP - Sol peint - Gris anthracite

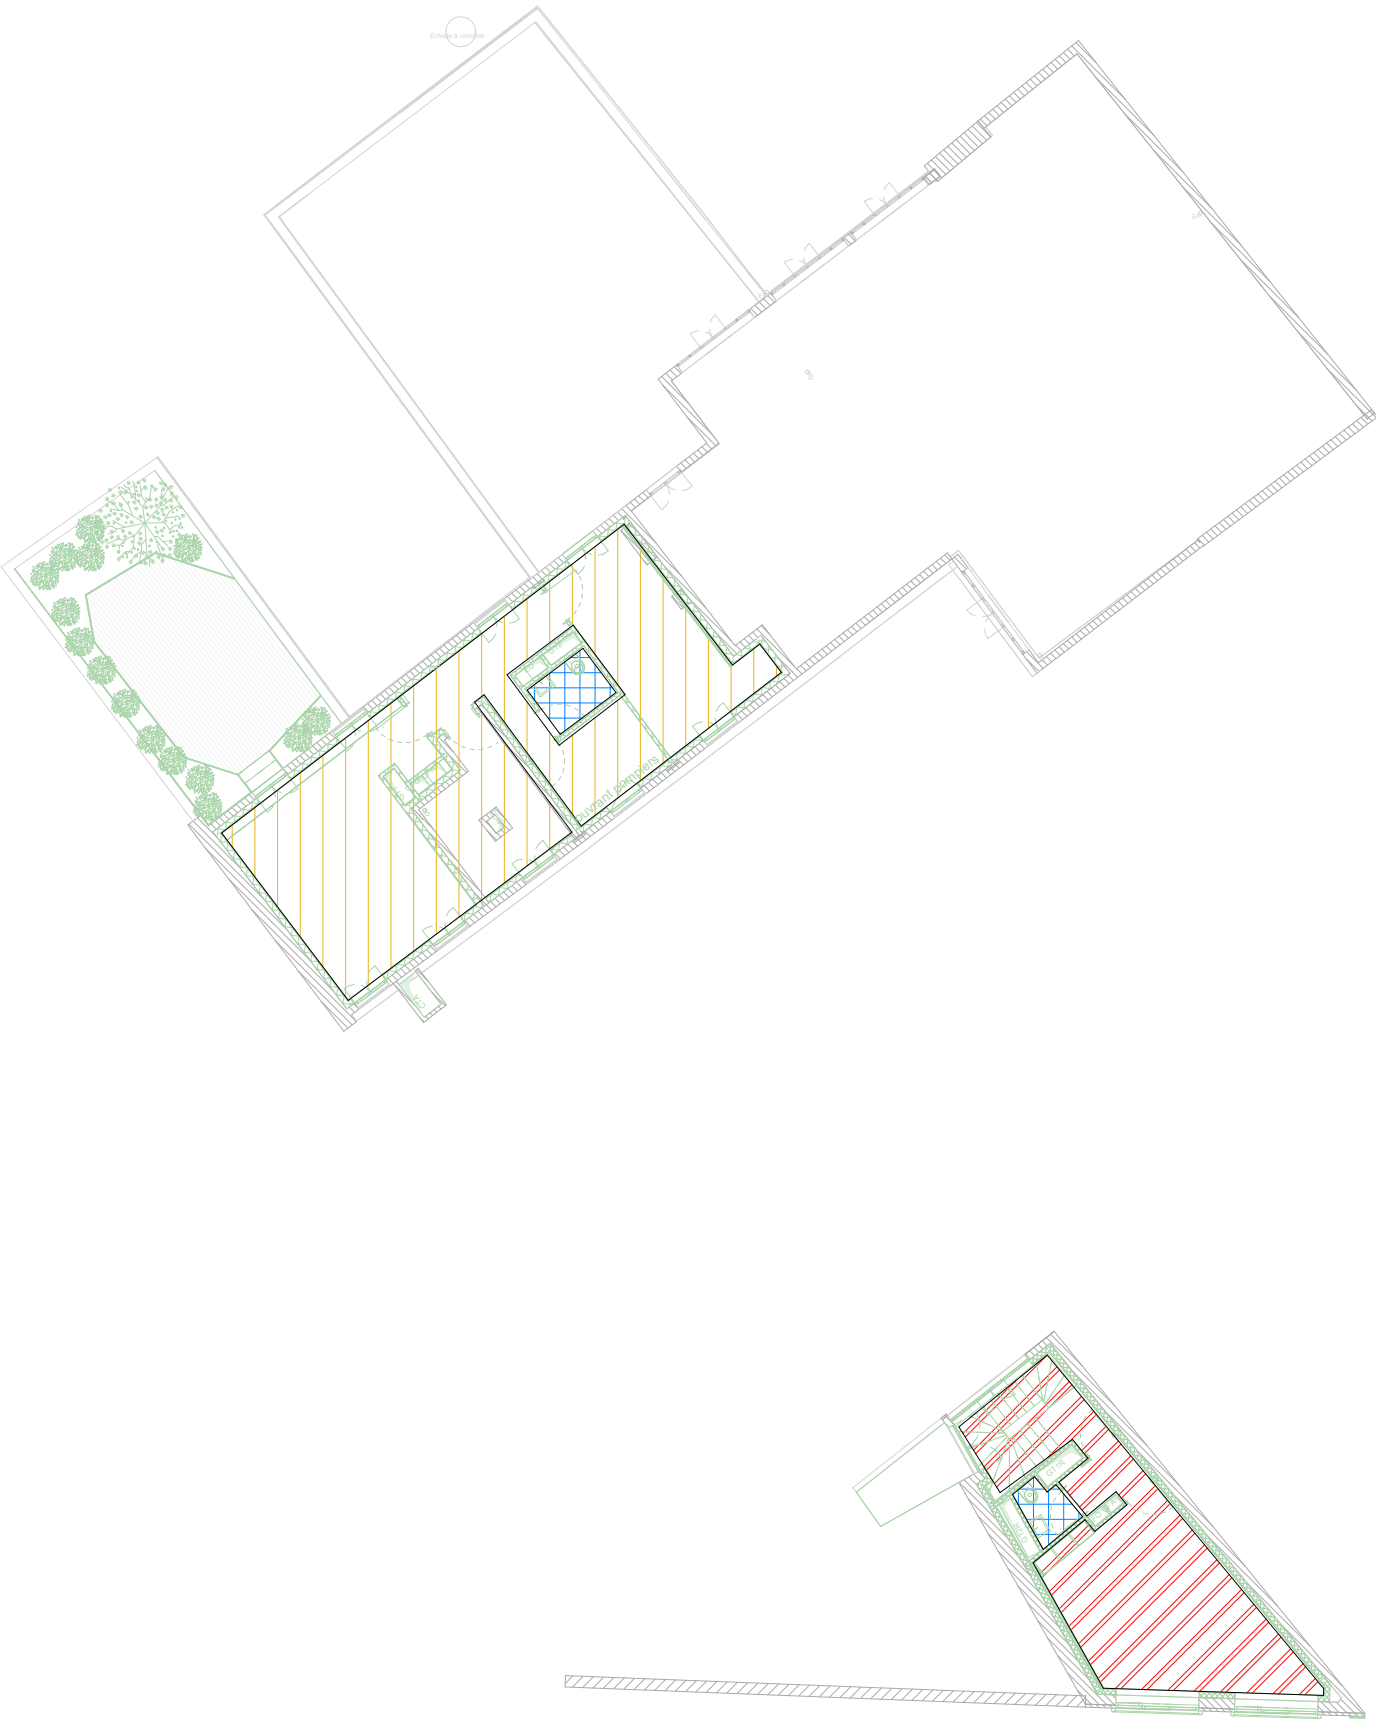

LEGENDE

Finitions Sols

-
- ST1 - Terrazzo - Fumée 182 avec agrégat claire + nacre - MICRO GRANITO - *AD LUCEM*
-
- ST2 - Terrazzo - Fumée 182 avec agrégat foncé + nacre - MICRO GRANITO - *AD LUCEM*
-
- SS1 - Sol souple UEAJ - Sol en vinyle tissé - Hybrid rosetta - *2TEC2*
-
- SS2 - Sol souple UEMO - Sol en vinyle tissé - Infinite Andromeda - *2TEC2*
-
- SC1 - Sol carrelé sanitaire WC - Carrelage 10x10 - Bleu nuit - *WINCKELMANS*
-
- SC2 - Sol carrelé antidérapant douche sanitaire - Carrelage antidérapant 10x10 - Bleu nuit - *WINCKELMANS*
-
- SC3 - Sol carrelé salle à manger cuisine - Carrelage 20x20 - Cognac - *WINCKELMANS*
-
- SC4 - Sol carrelé cuisine professionnelle U4,P4S,E3,C2 - carrelage 30x30 - Carrelage antidérapant - *NOVOCERAM*
-
- SC5 - Sol carrelé local poubelle/vélo - Carrelage antidérapant 30x30 - *NOVOCERAM*
-
- SPA1 - Sol parquet flottant danse - Chêne massif vernis noir - Easikilp flottant - *LES MOULURES DU NORD*
-
- SPA2 - Sol parquet collé - Chêne massif vitrifié satiné - Easikilp collé - *LES MOULURES DU NORD*
-
- SP - Sol peint - Gris anthracite