





Centre
Pompidou

Projet 25 RENARD





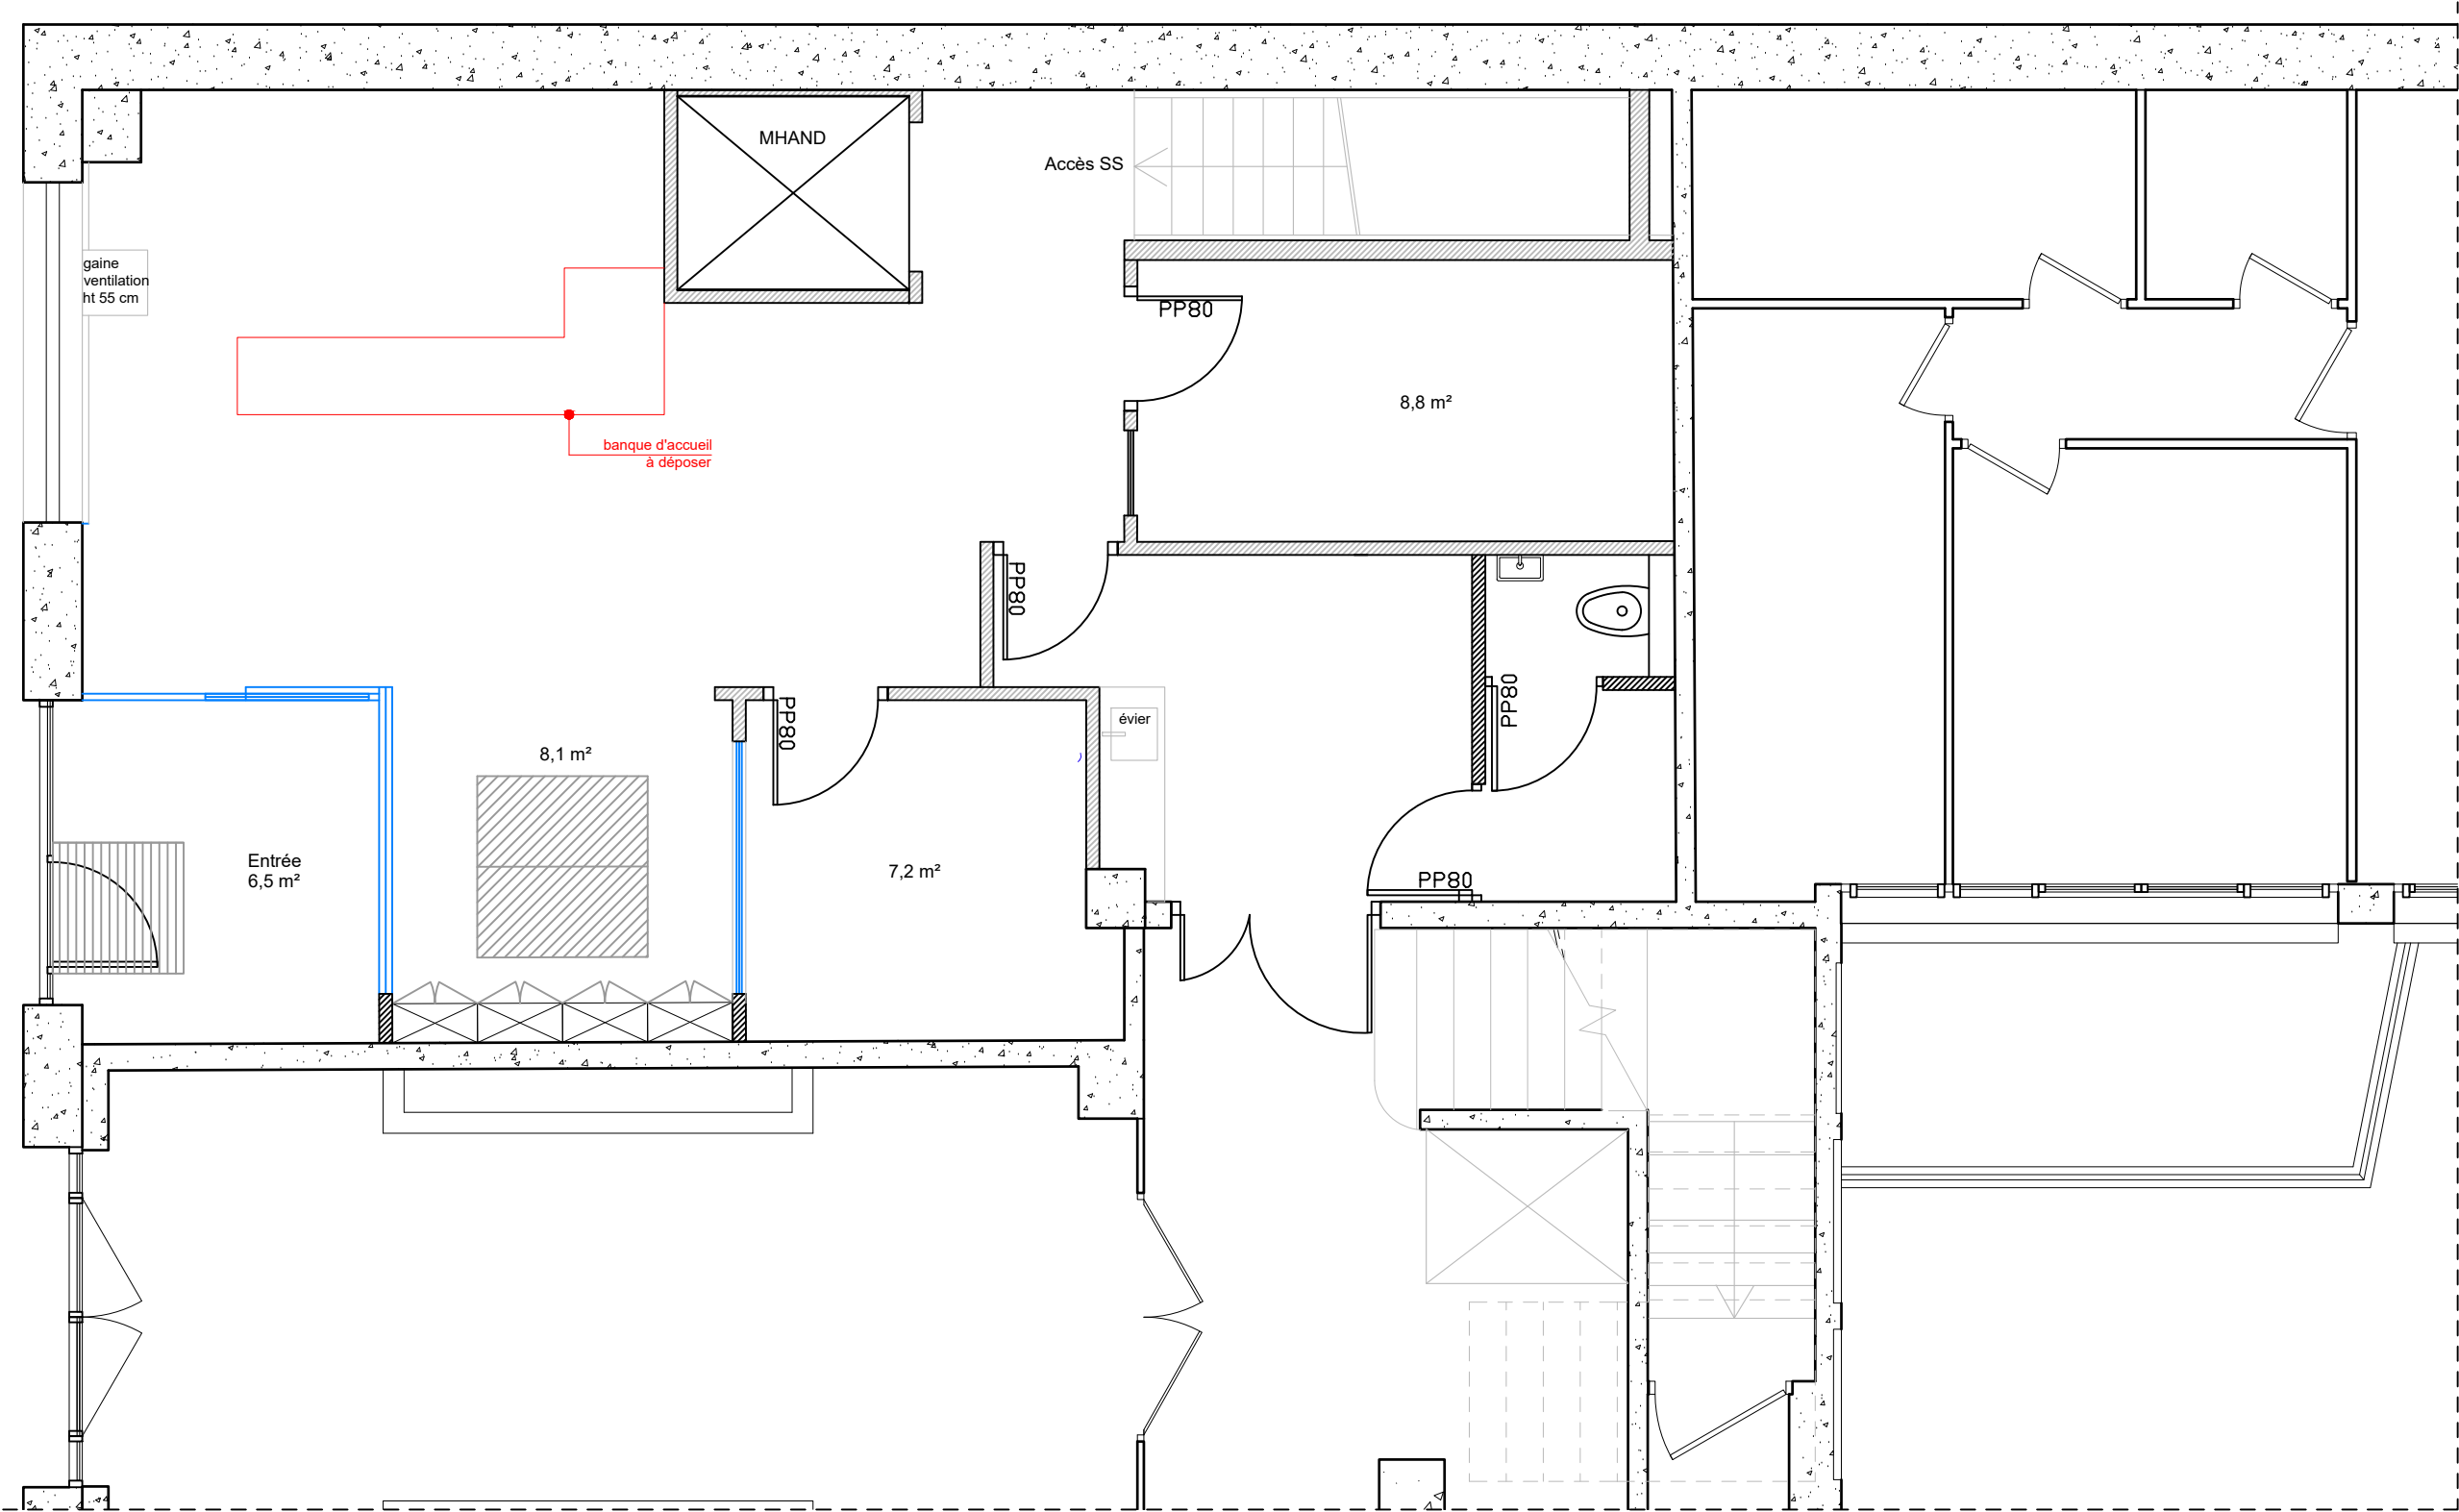

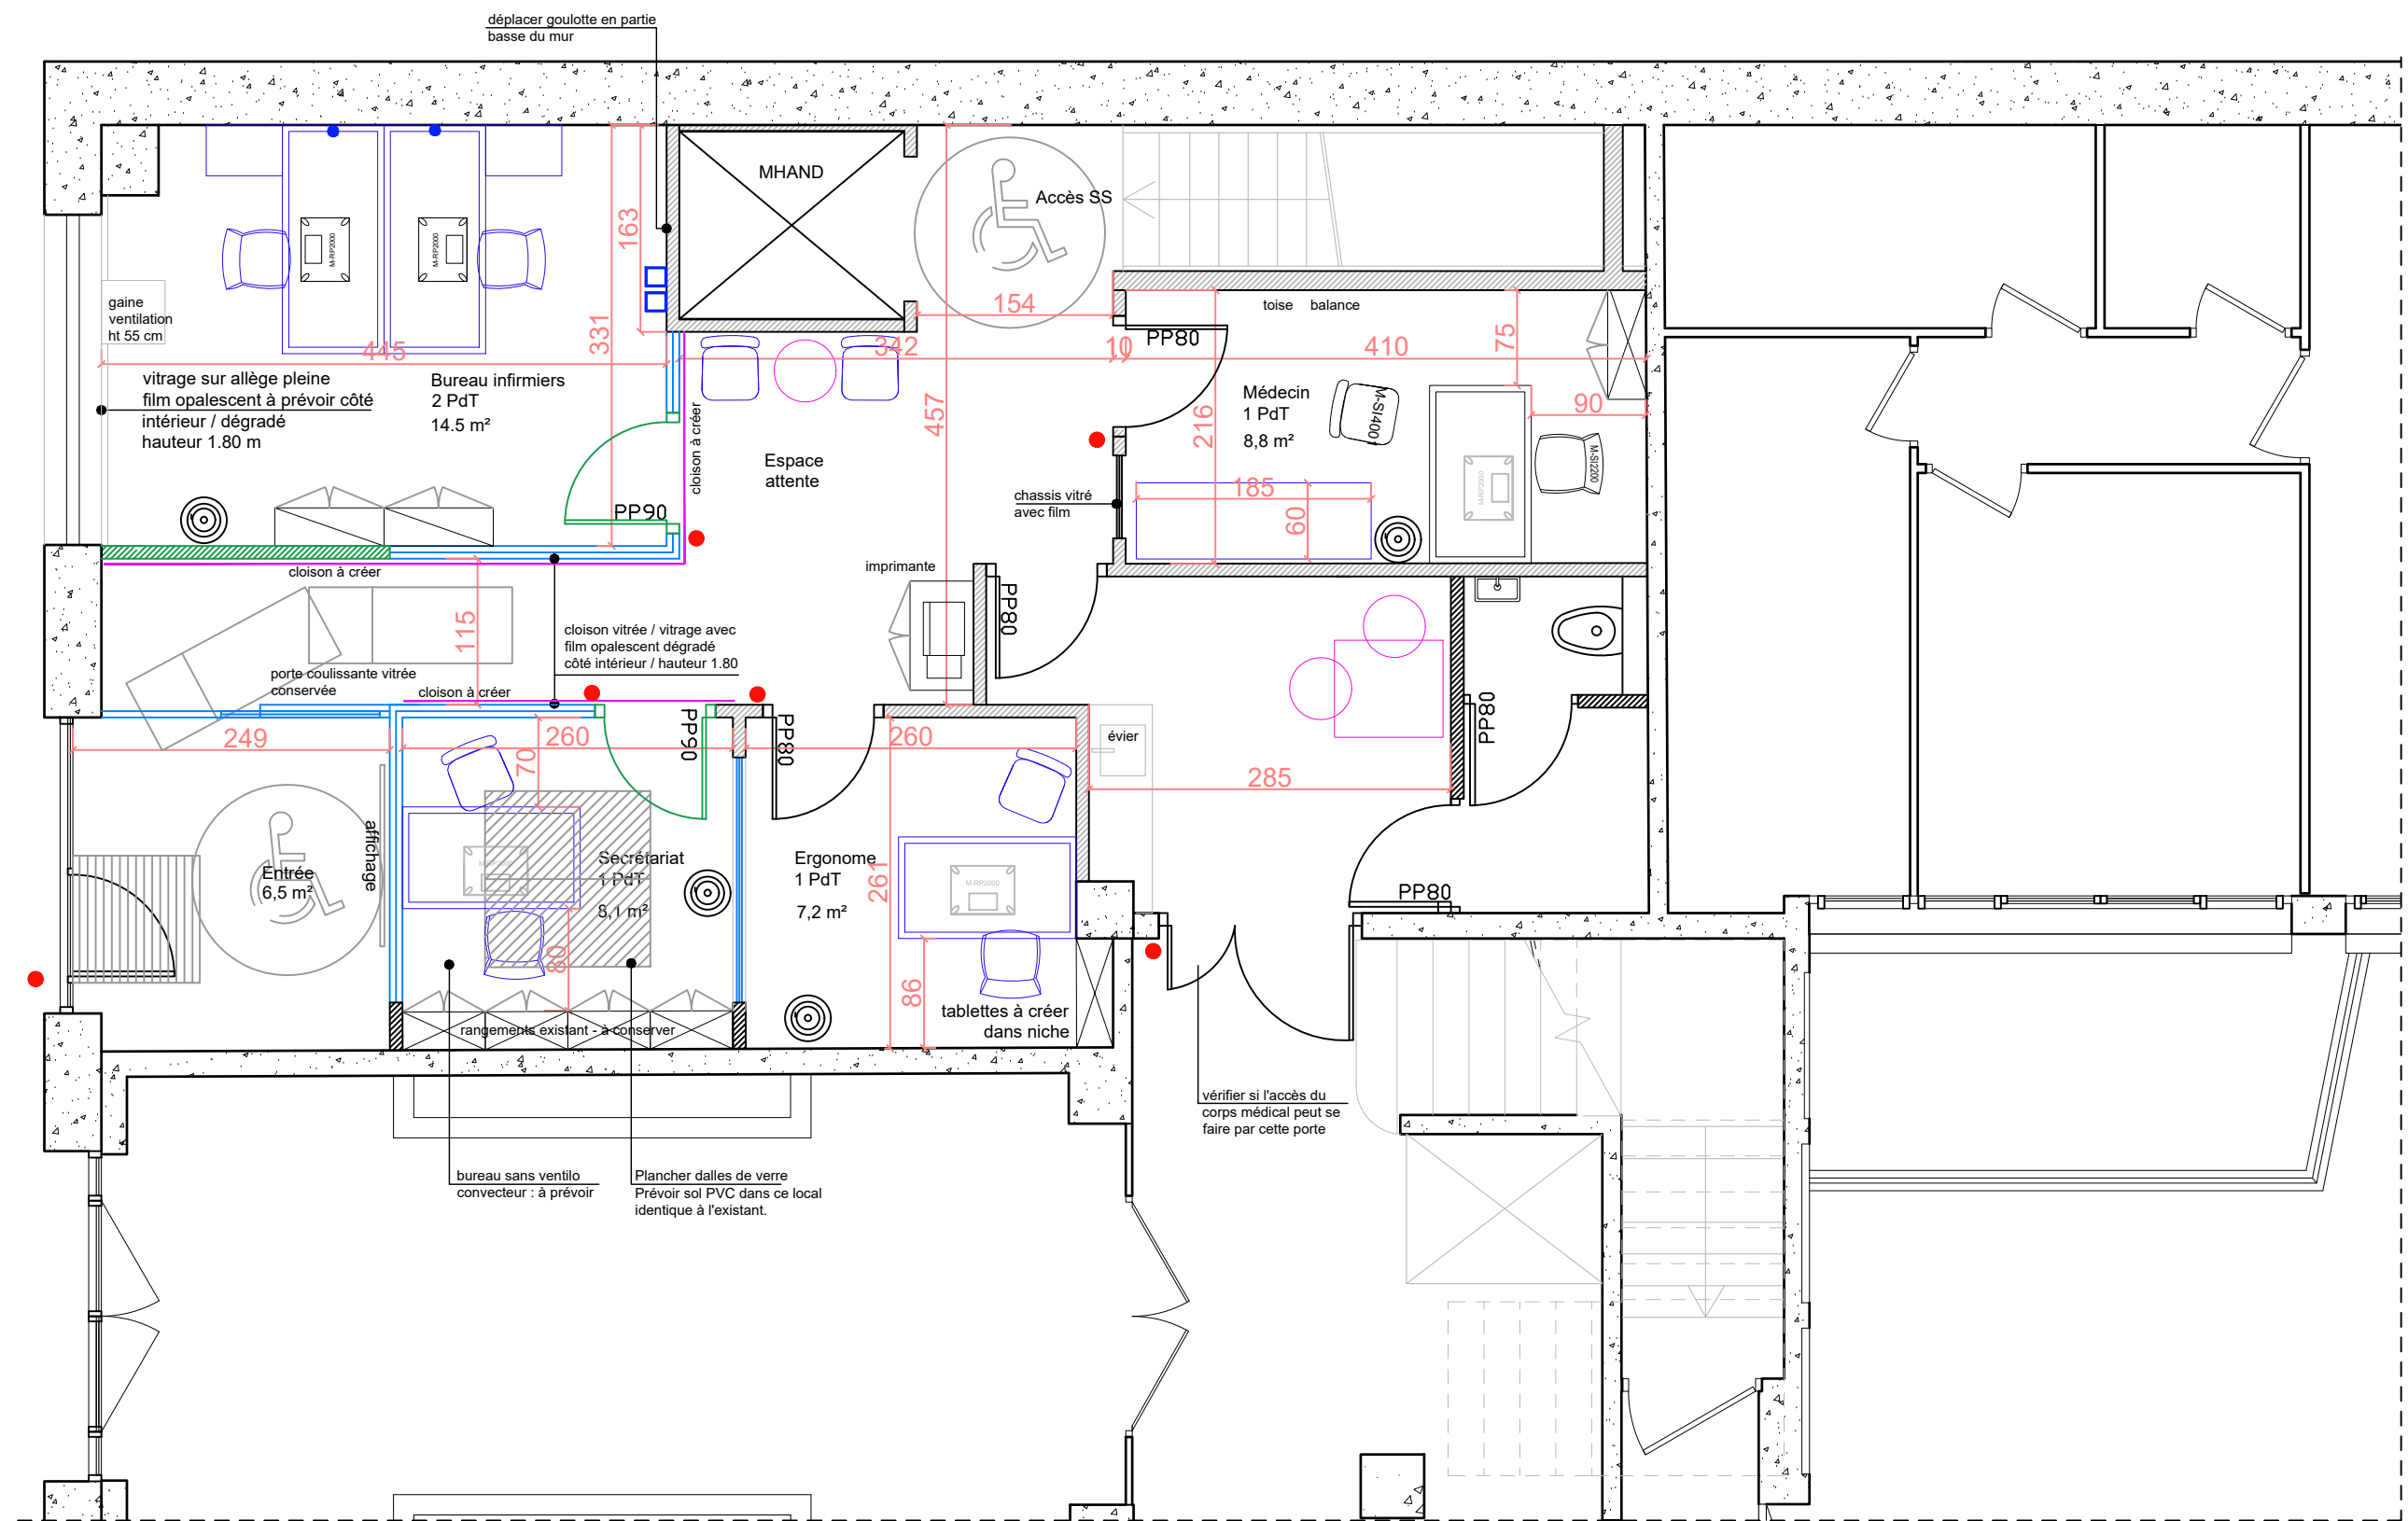




Pôle médical


RDC






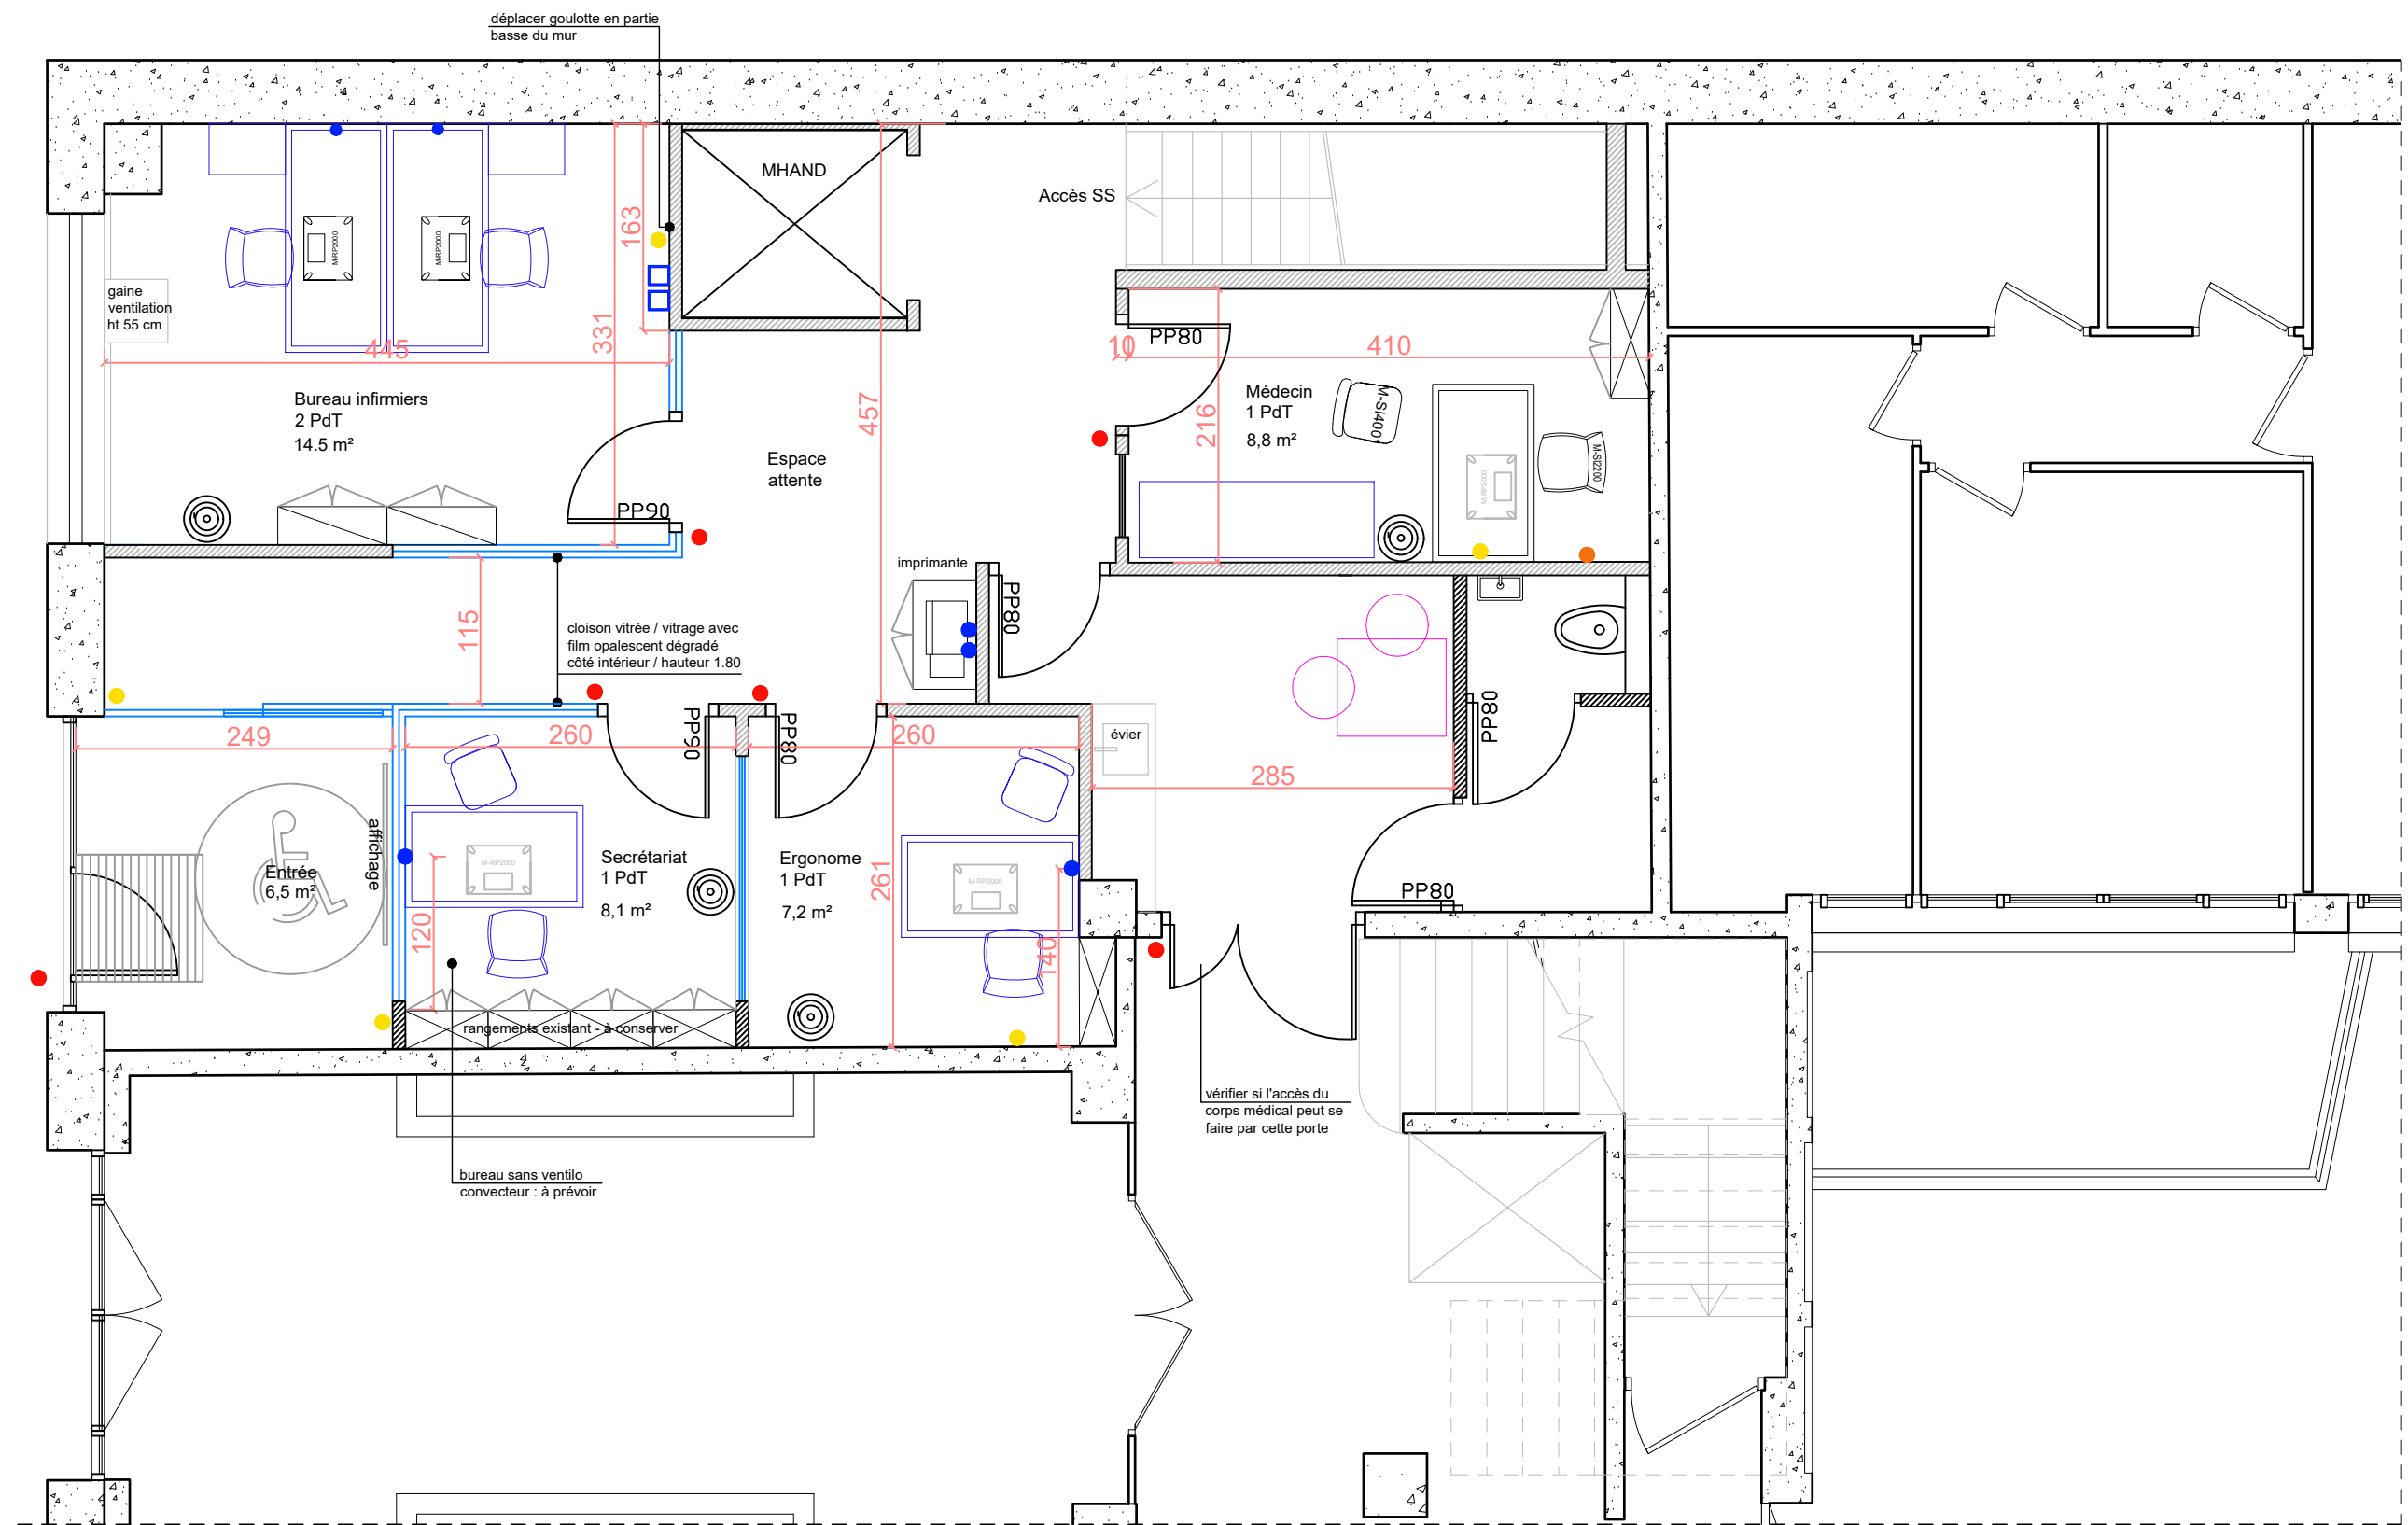
LEGENDE

- | | | | |
|--|--|--|---|
|  cloison pleine finition peinture |  cloison à créer |  meuble bas
2 vantaux à la française |  meuble haut
2 vantaux à la française |
|  cloison vitrée + vitrophanie |  boîtier - clim - interphonie |  meuble haut
armoire à rideaux | |
|  porte sous contrôle d'accès |  mobilier existant | | |
|  porte 90cm
à poser |  mobilier à acheter | | |

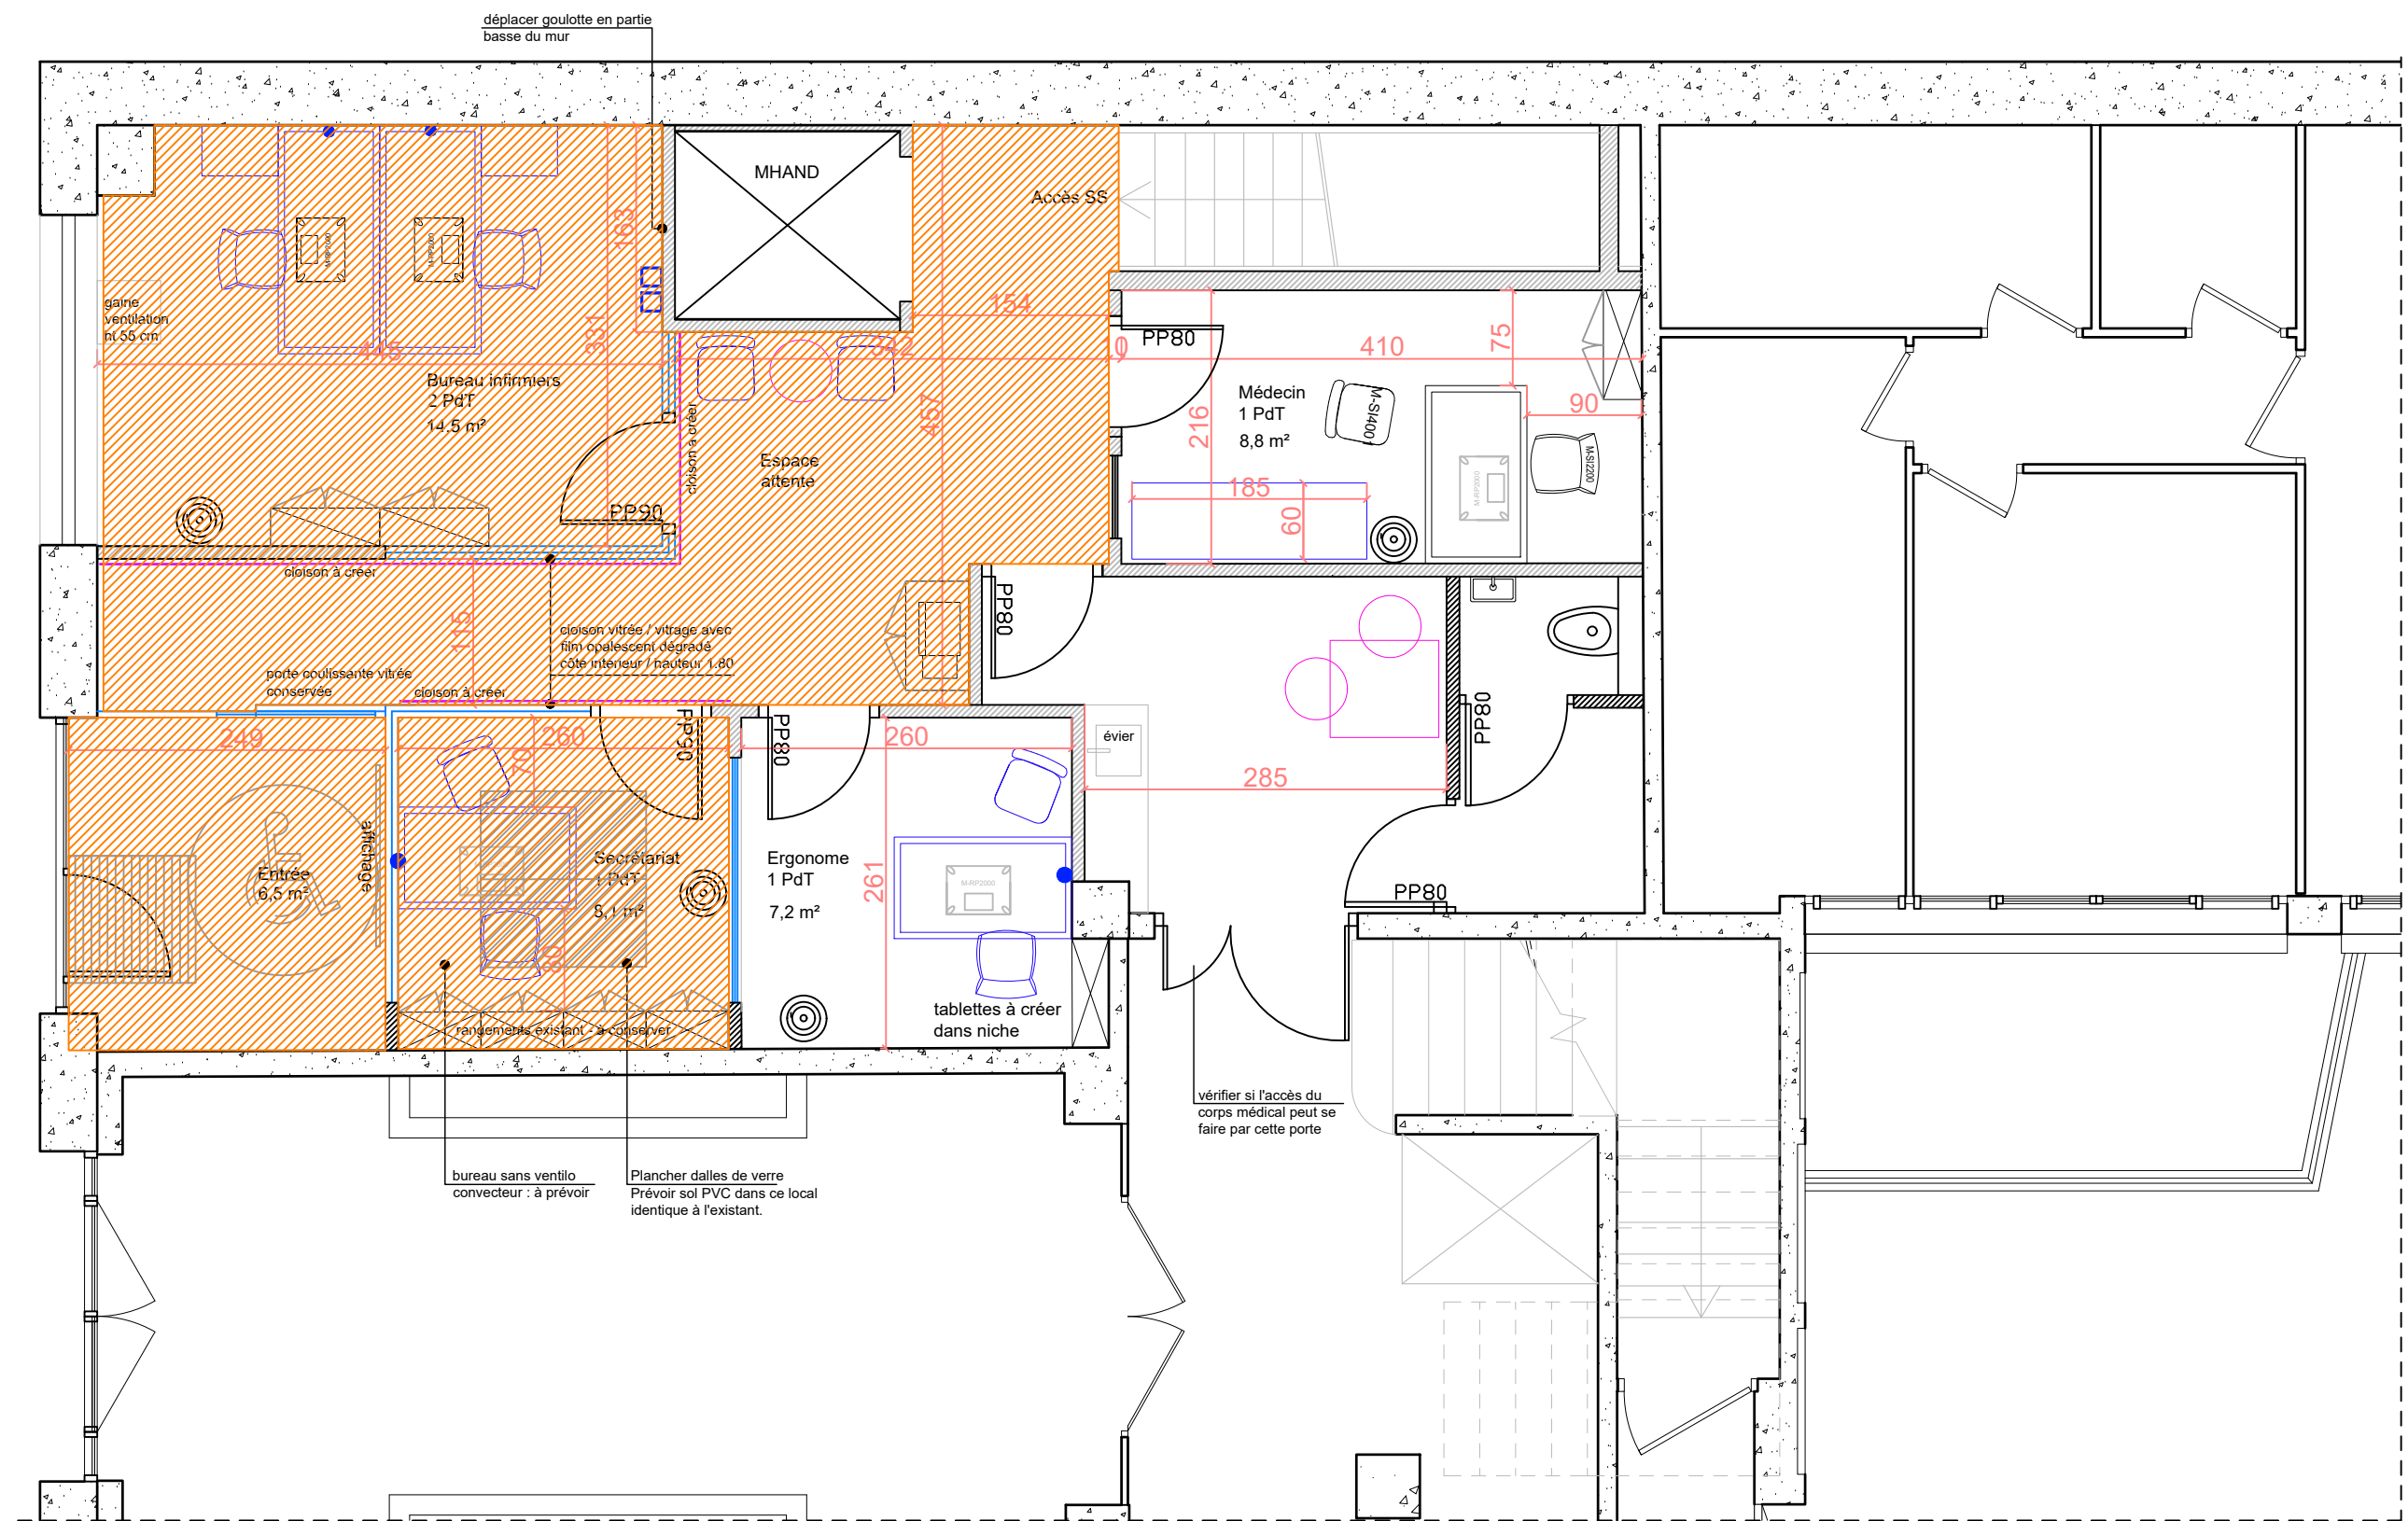


LEGENDE

 PVC A POSER : 45 m²
dito existant



LEGENDE

- porte sous contrôle d'accès
- prise existante
- boitier - clim - interphonie
- prise à créer
- bouton alerte urgence

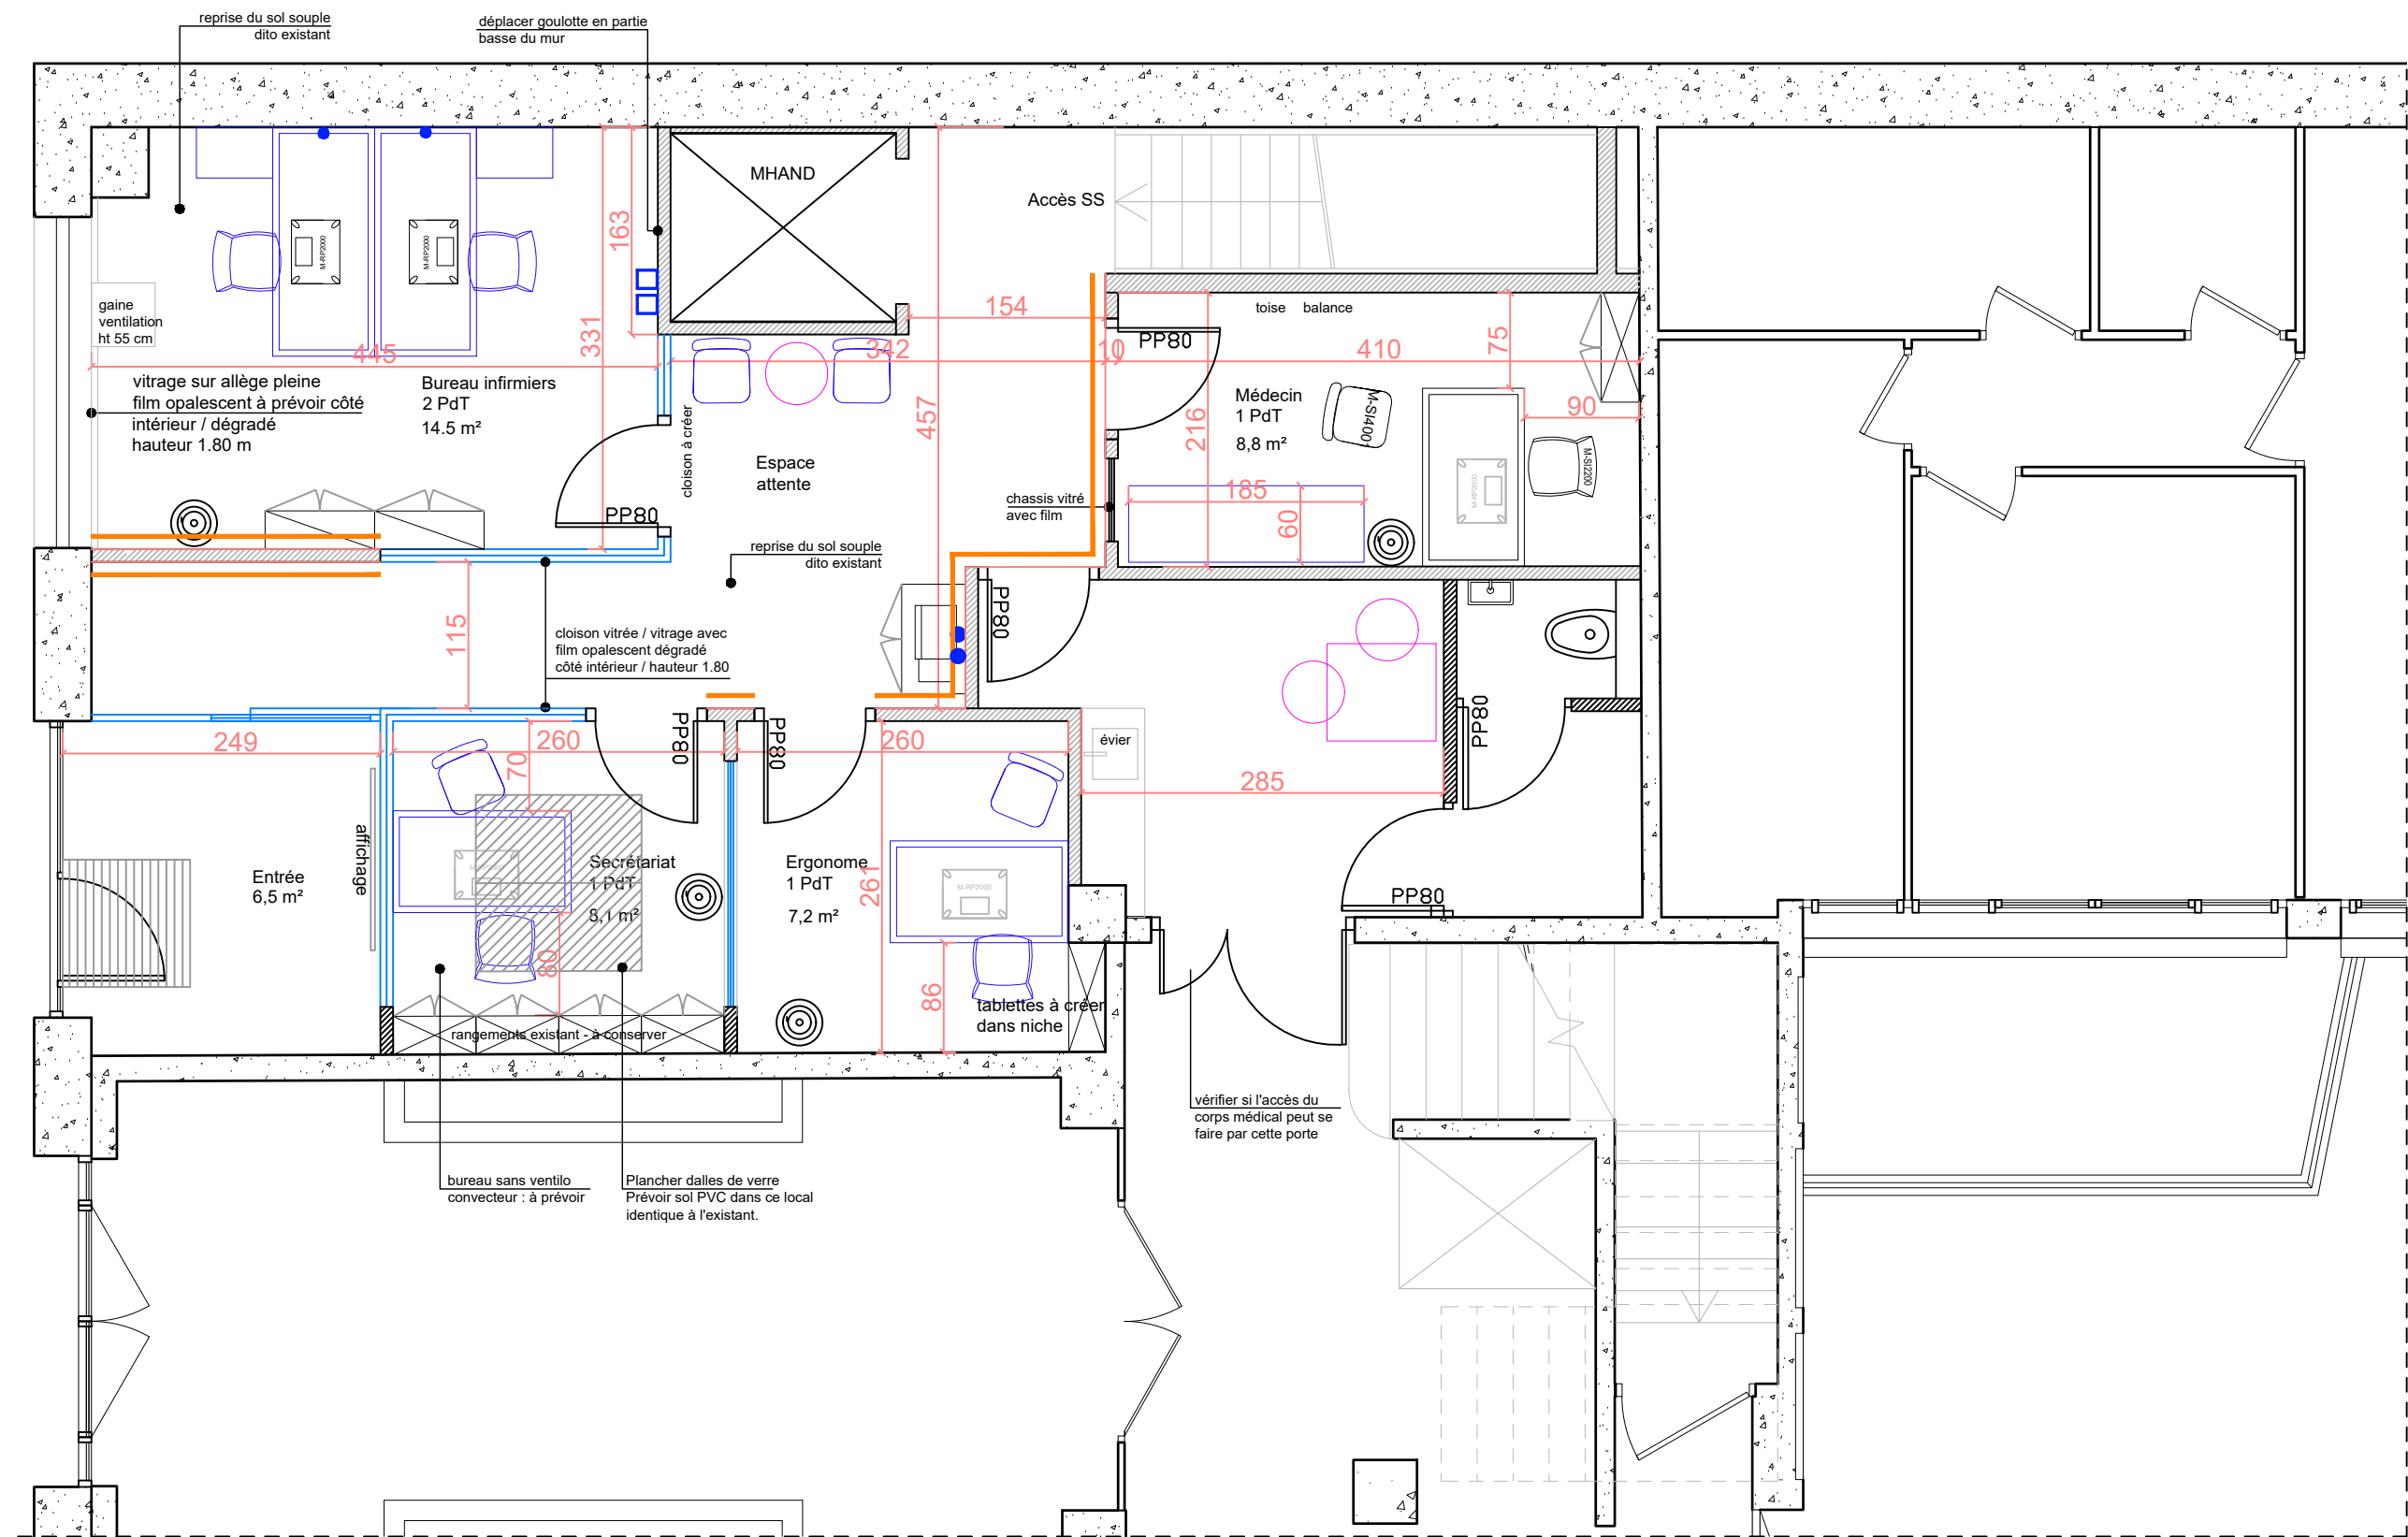

LÉGENDE

 Mur peint
Peinture soignée RAL 9010 (blanc) : 10 ml





Centre
Pompidou

Projet 25 RENARD





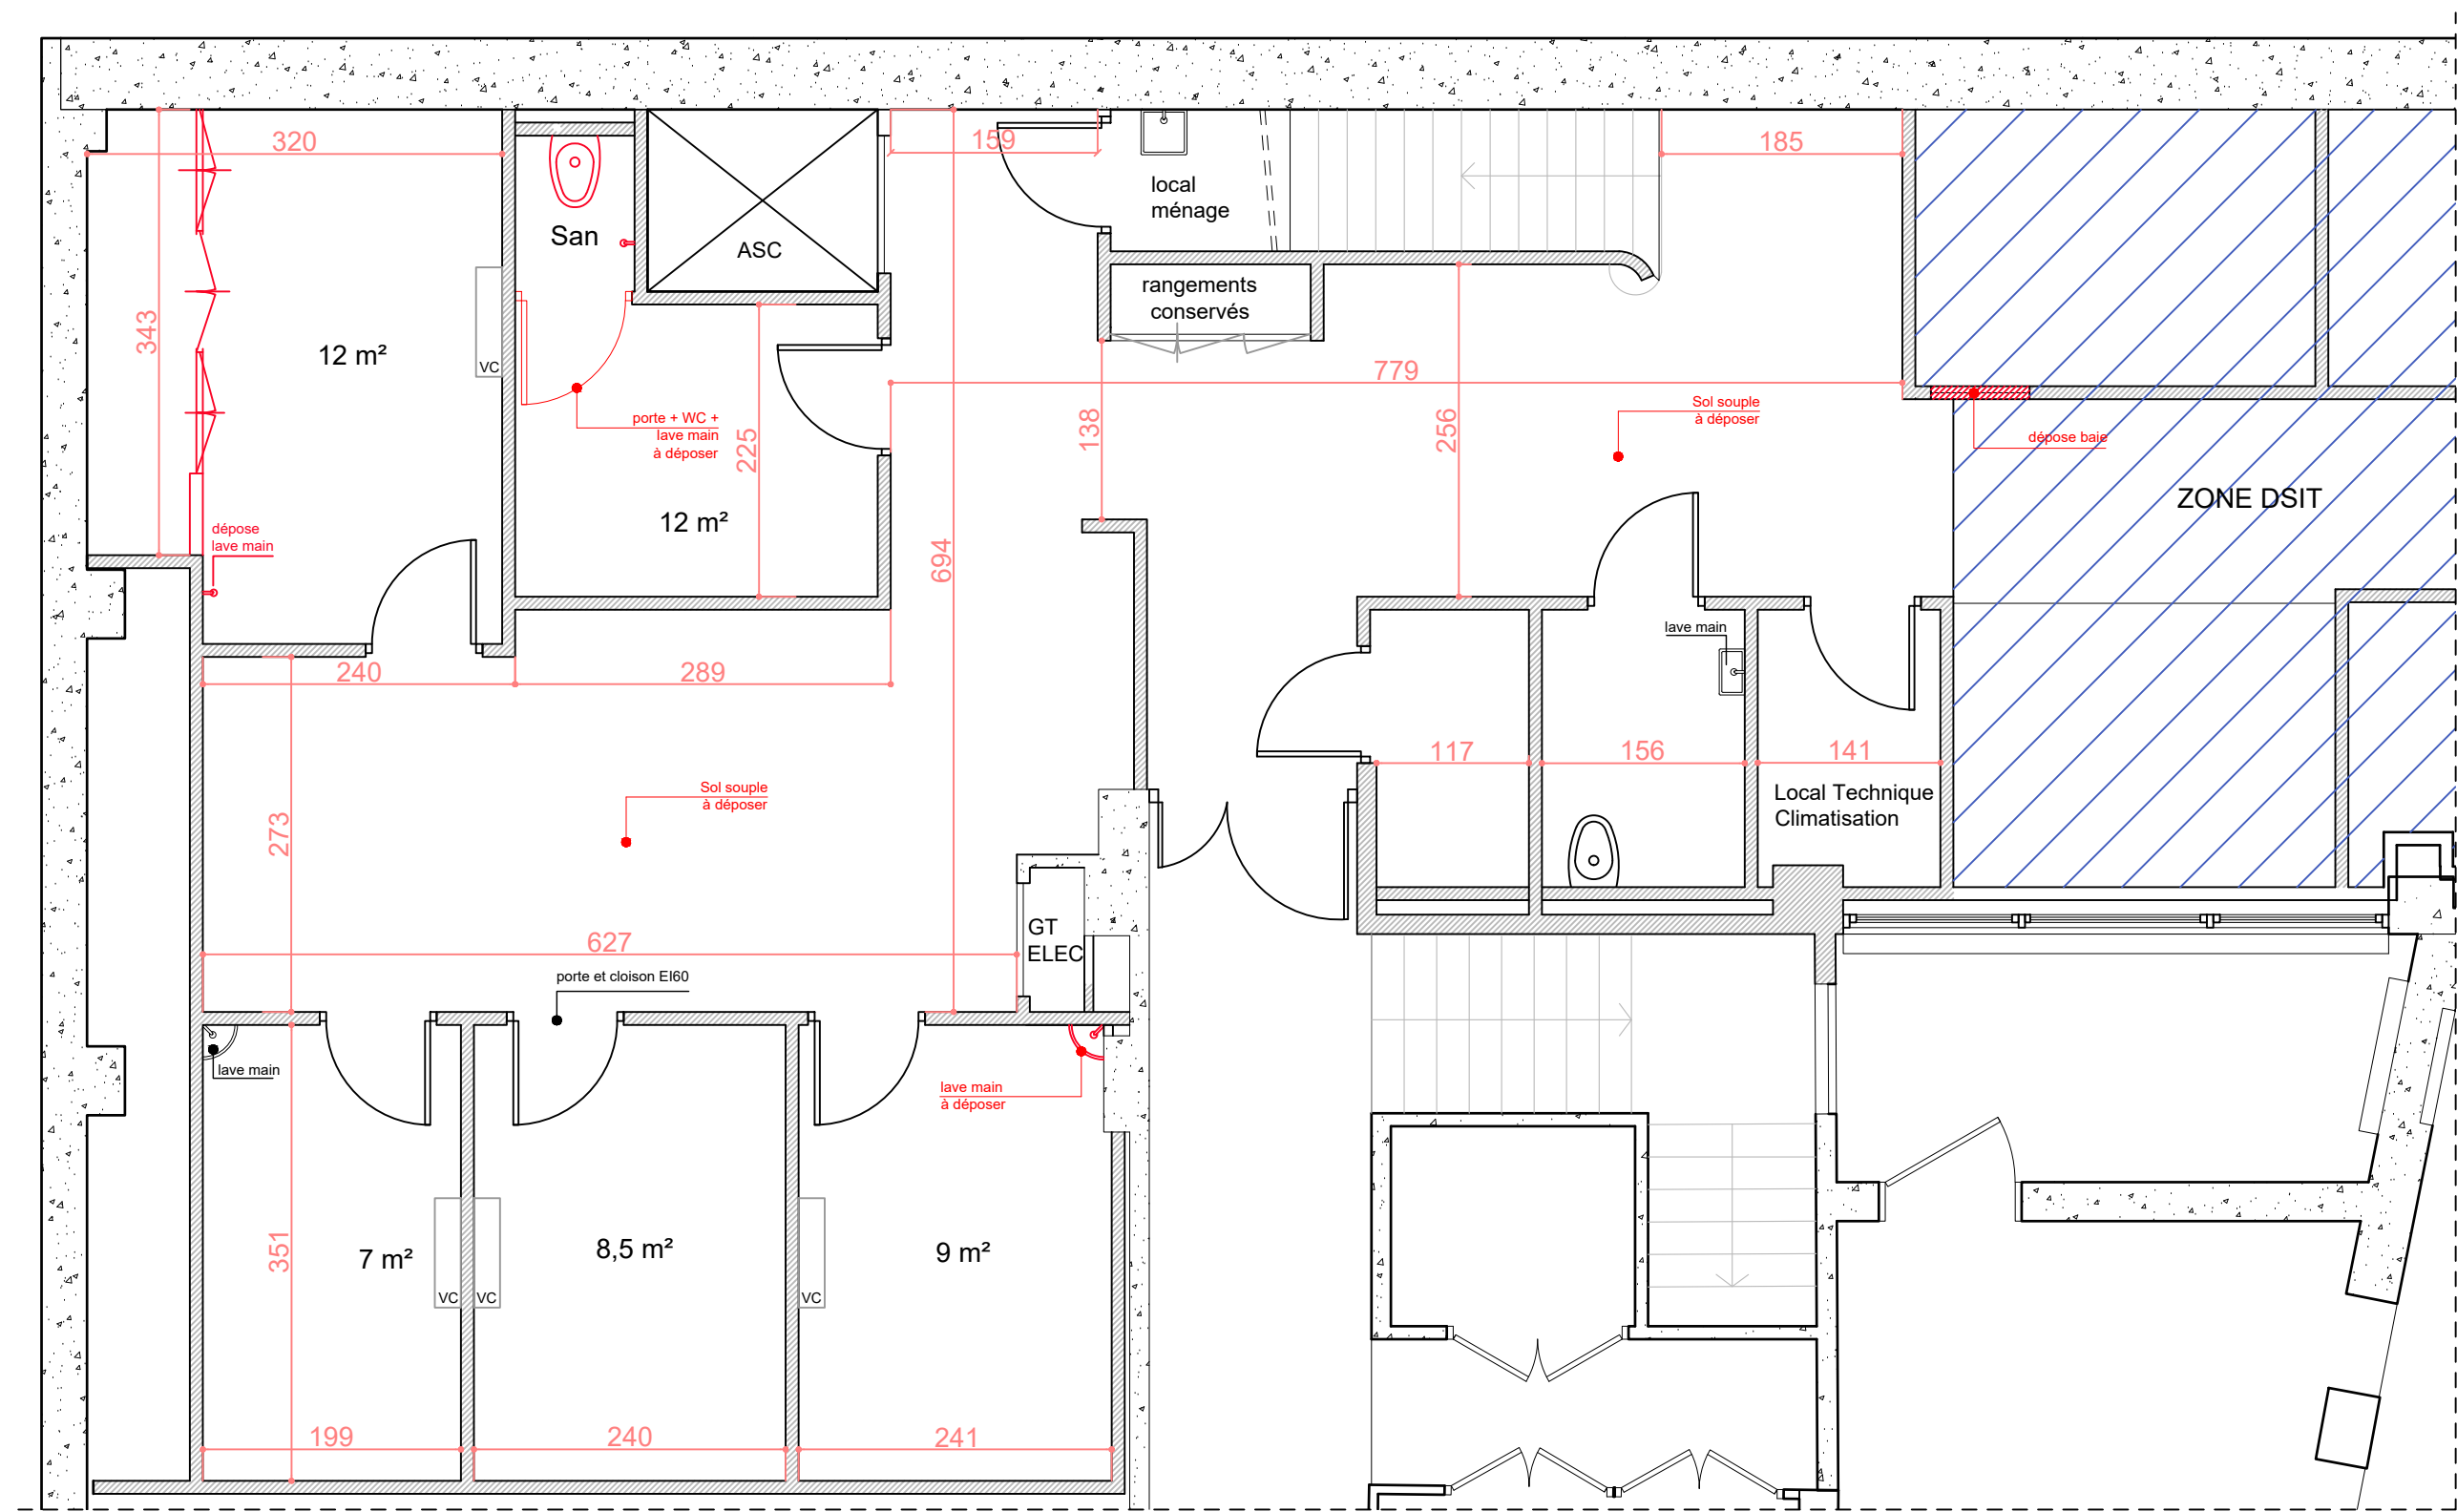

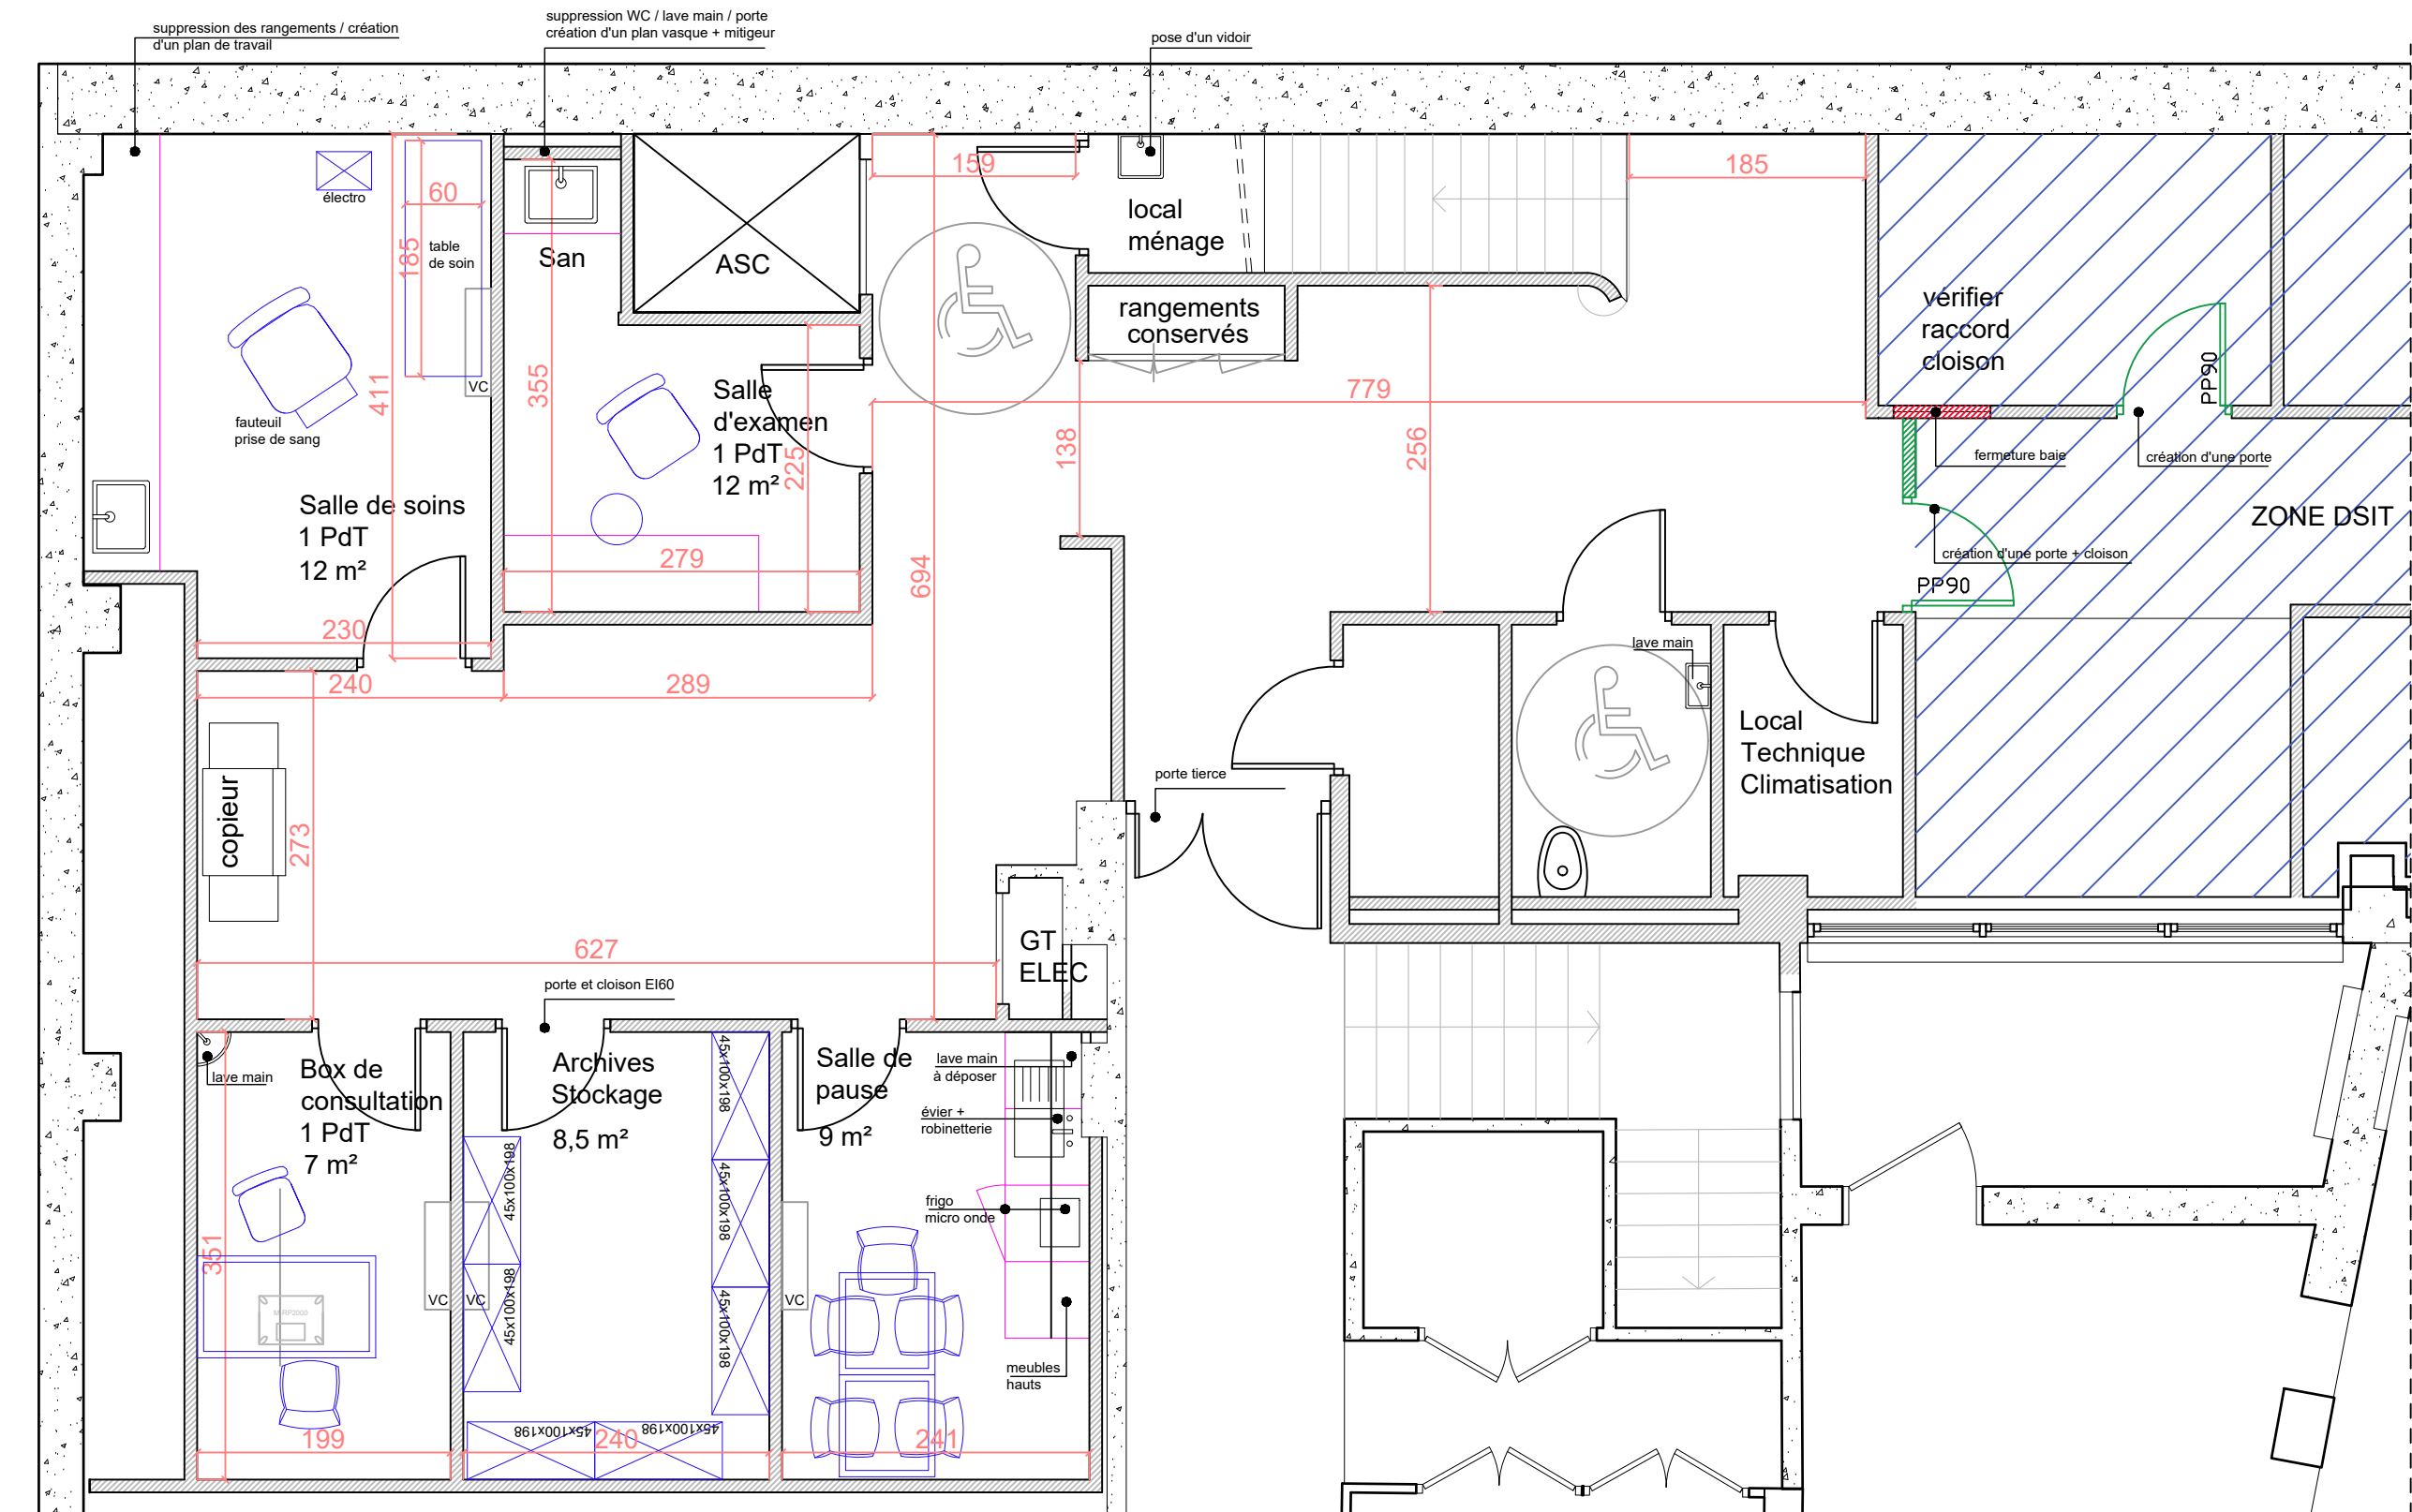




Pôle médical


R-1



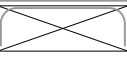


LEGENDE

- | | | | |
|--|--|--|---|
|  cloison pleine finition peinture |  cloison à créer |  meuble bas
2 vantaux à la française |  meuble haut
2 vantaux à la française |
|  cloison vitrée + vitrophanie |  boîtier - clim - interphonie |  meuble haut
armoires à rideaux | |
|  porte sous contrôle d'accès |  mobilier existant | | |
|  porte 90cm
à poser |  mobilier à acheter | | |

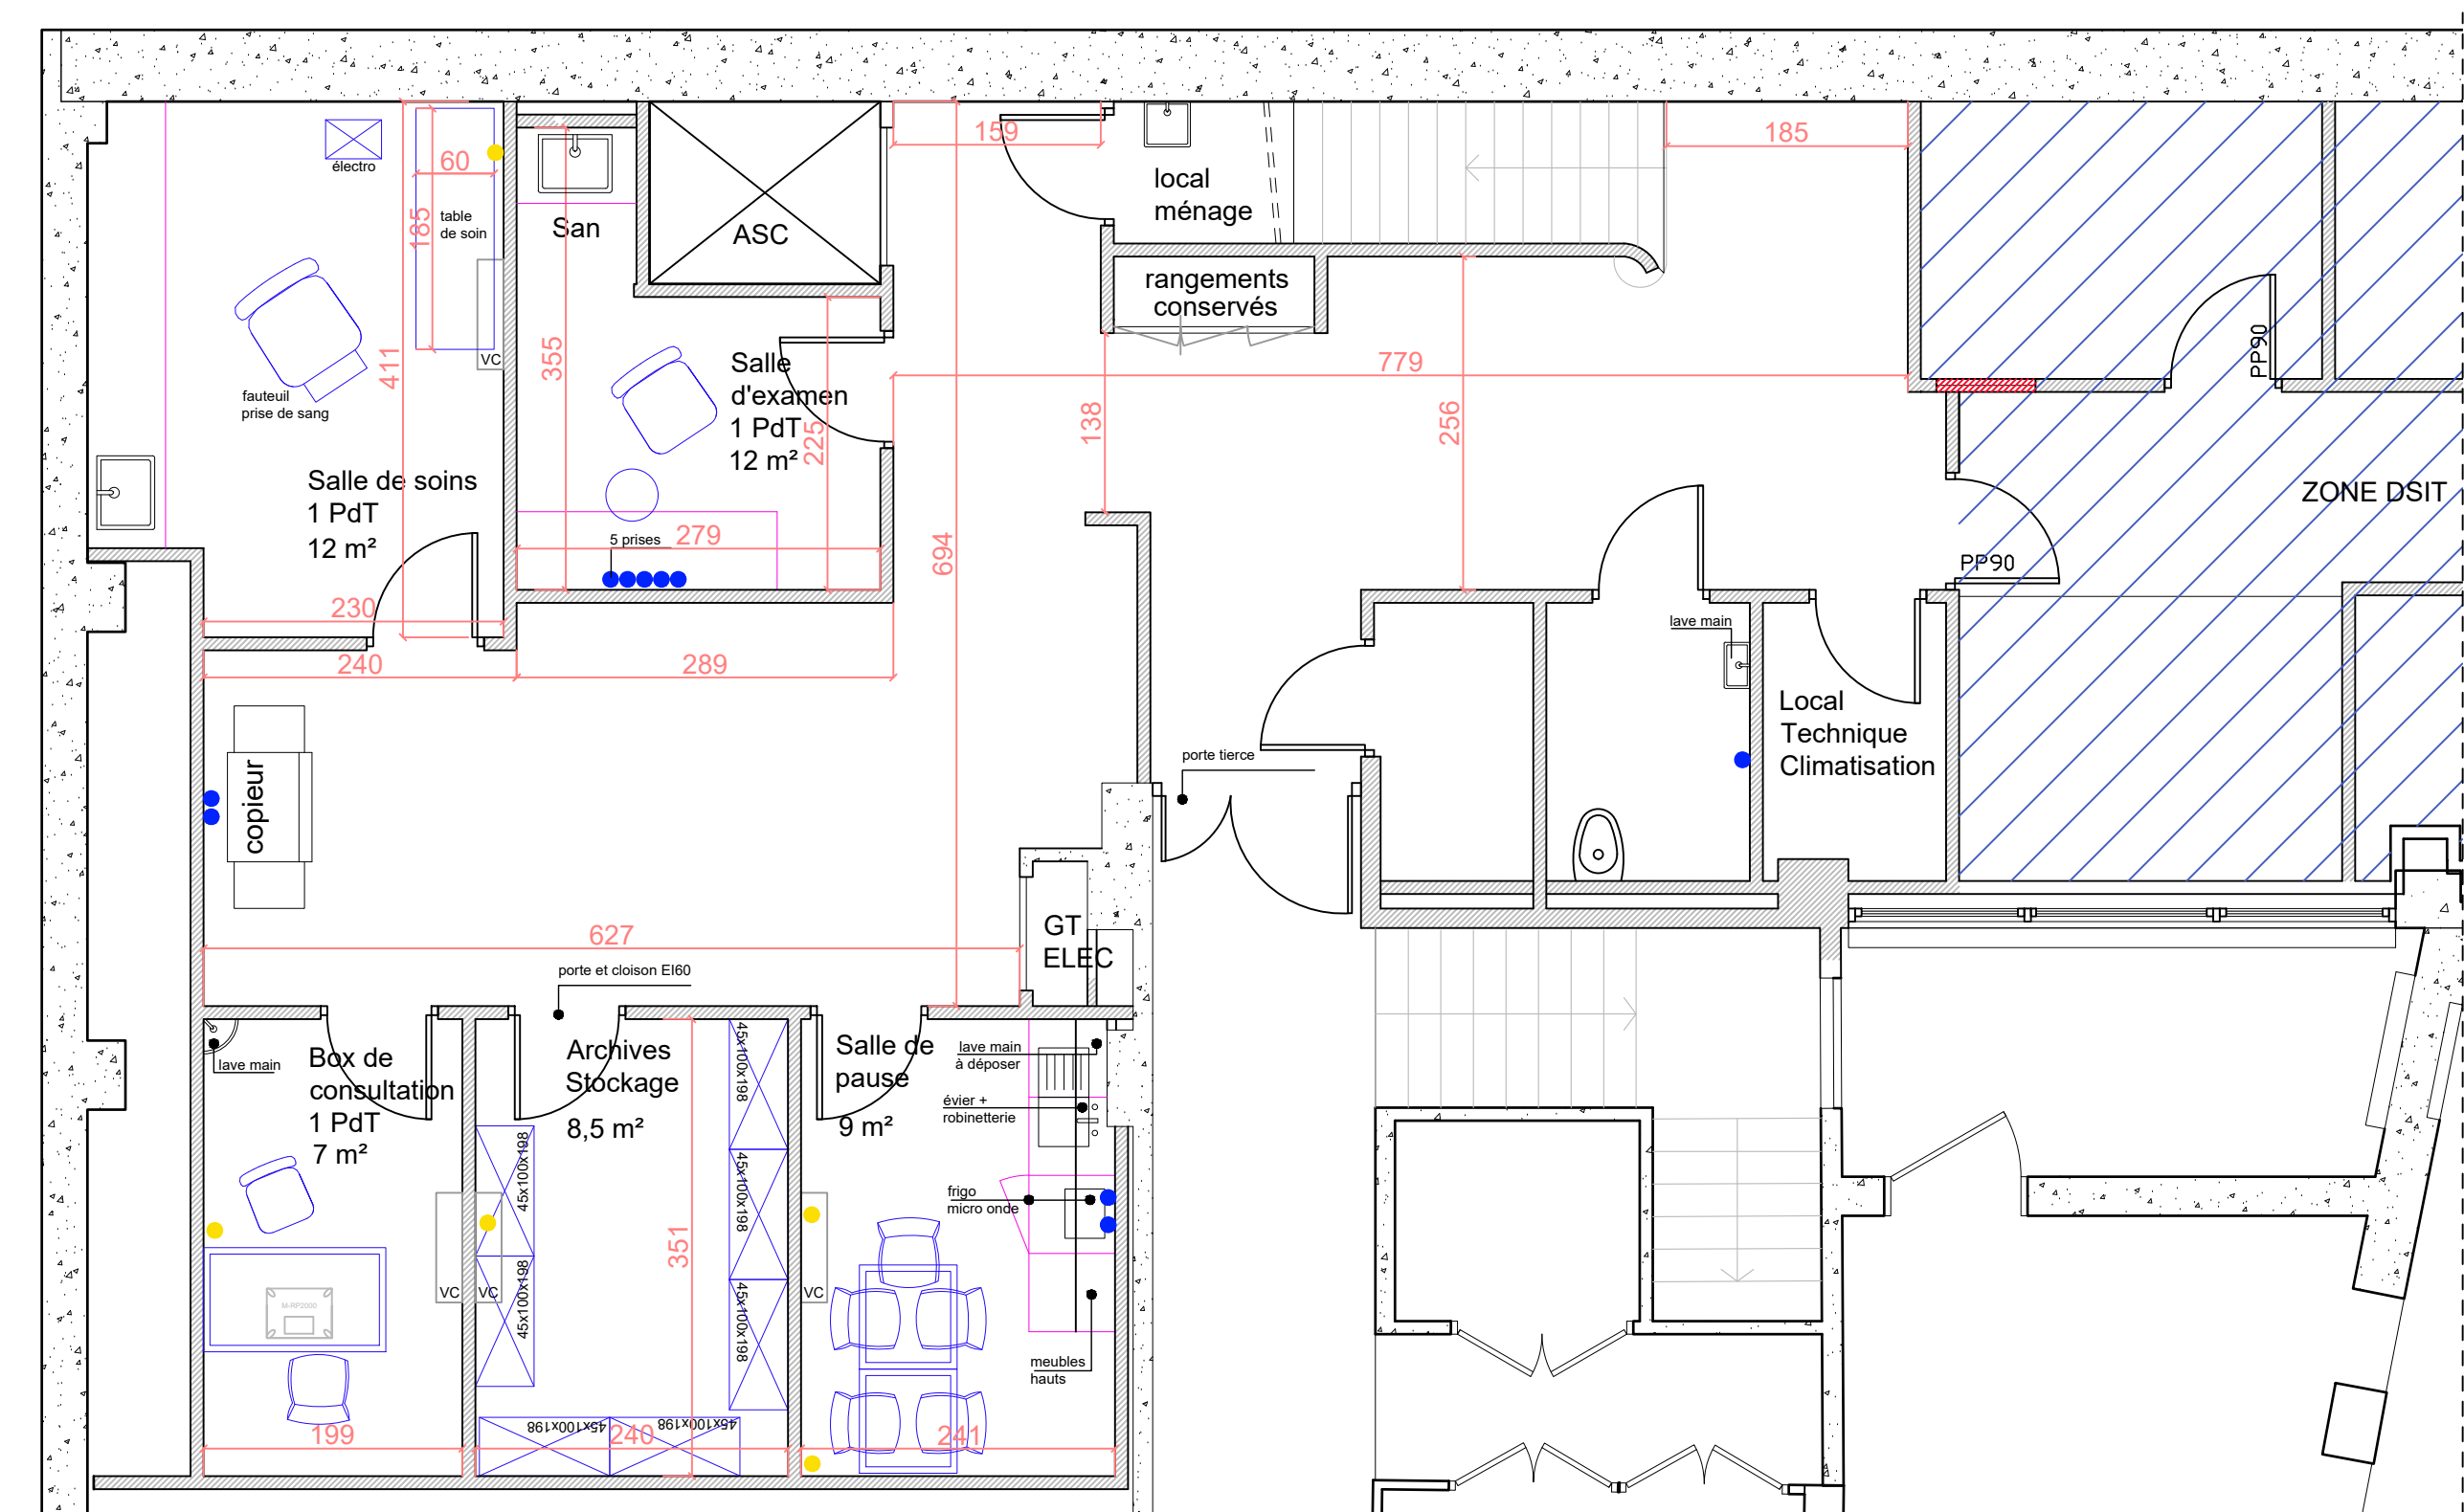


LEGENDE

- porte sous contrôle d'accès
- prise existante
- boîtier - clim - interphonie
- prise à créer
- bouton alerte urgence

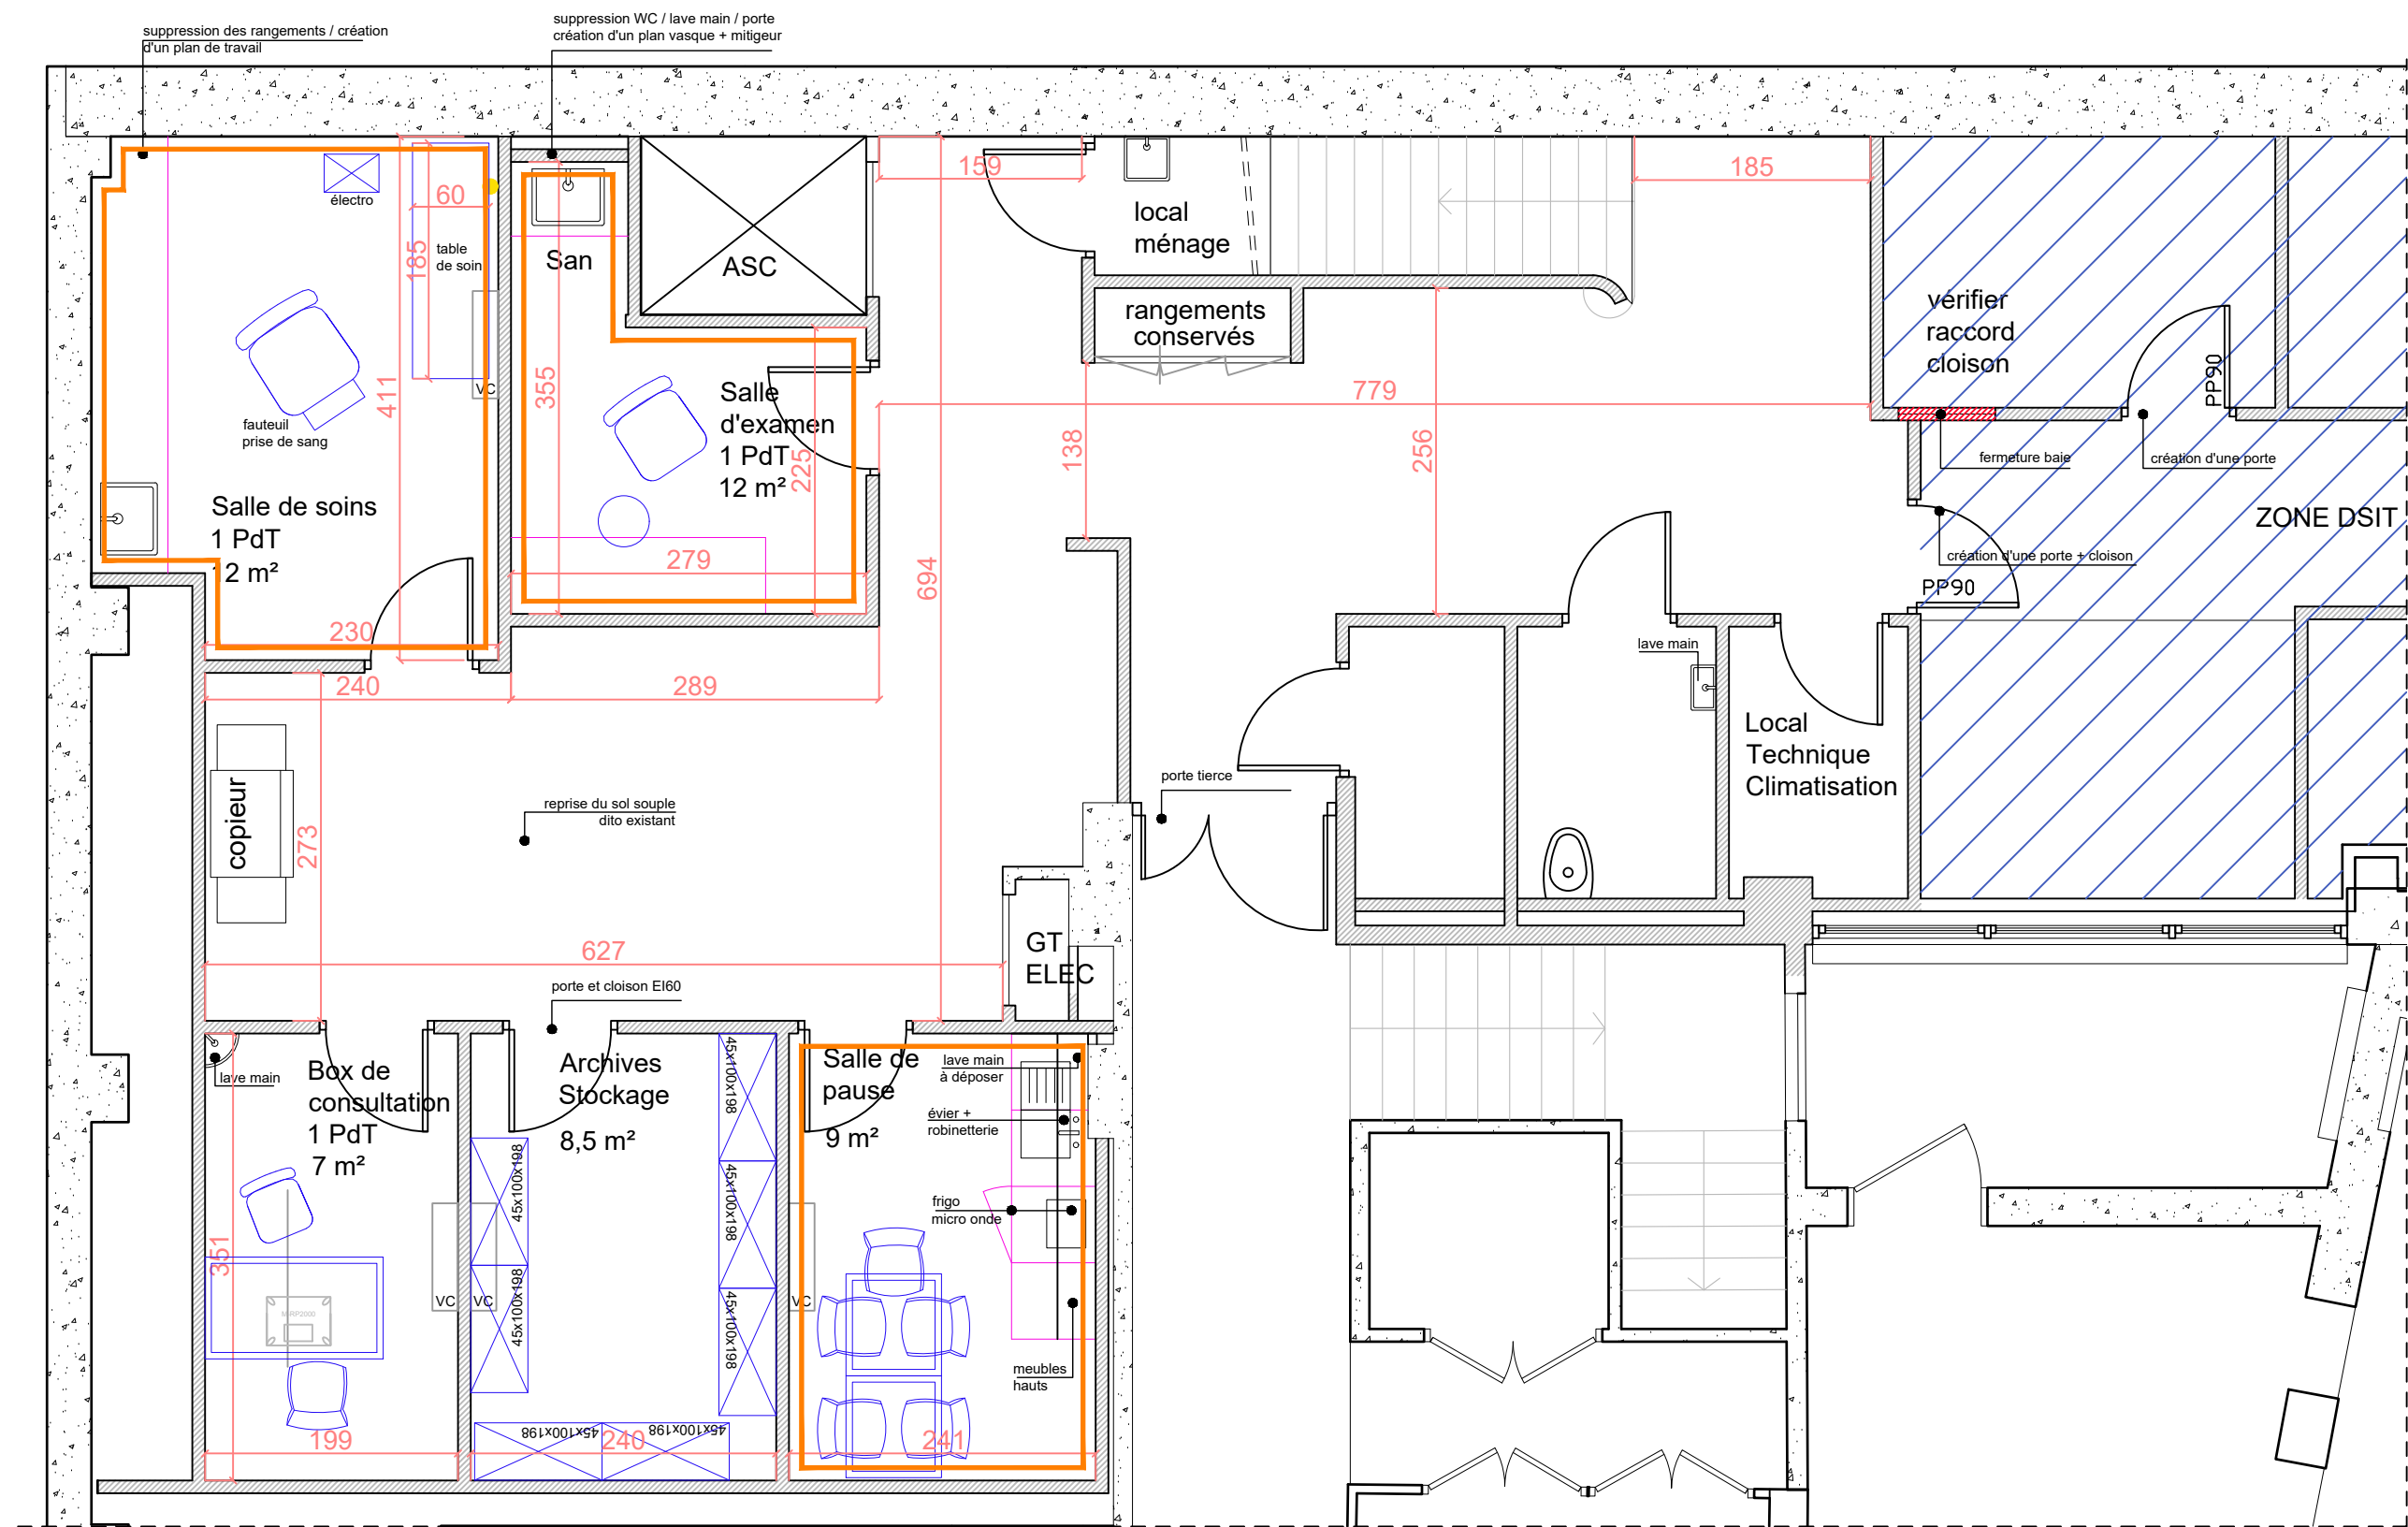

LÉGENDE

Mur peint
Peinture soignée RAL 9010 (blanc) : 37 ml

 

Bianco Kos
0032

+



Crédence - type Leroy Merlin - réf Pur blanc mat 20x20 92277243

Plan de travail - type Fenix - réf Bianco Kos

Façades - IKEA - réf Vallstena

Poignée - IKEA - réf Kallrör

Evier – type Franke – réf Fraganite Centro CNG 611xLC – finition blanc Artic

Mitigeur - type Grohe - réf Eurosmart cosmopolitan - finition chromé

PLANCHE D'AMBIANCE
**POLE
MEDICAL**
RDC / R-1



Poignée de porte et butée - type Euxos

Bloc autonome - type Behar

Prises, interrupteurs - type Legrand - gamme Céliane

Tapis de sol - Sol system – finition gris clair

Mitigeur - type Grohe - réf monocommande B1

Lavabo - type Duravit - réf D-code 0333856 vasque à encastrer

Déversoir mural - type Duravit - réf Starck 3