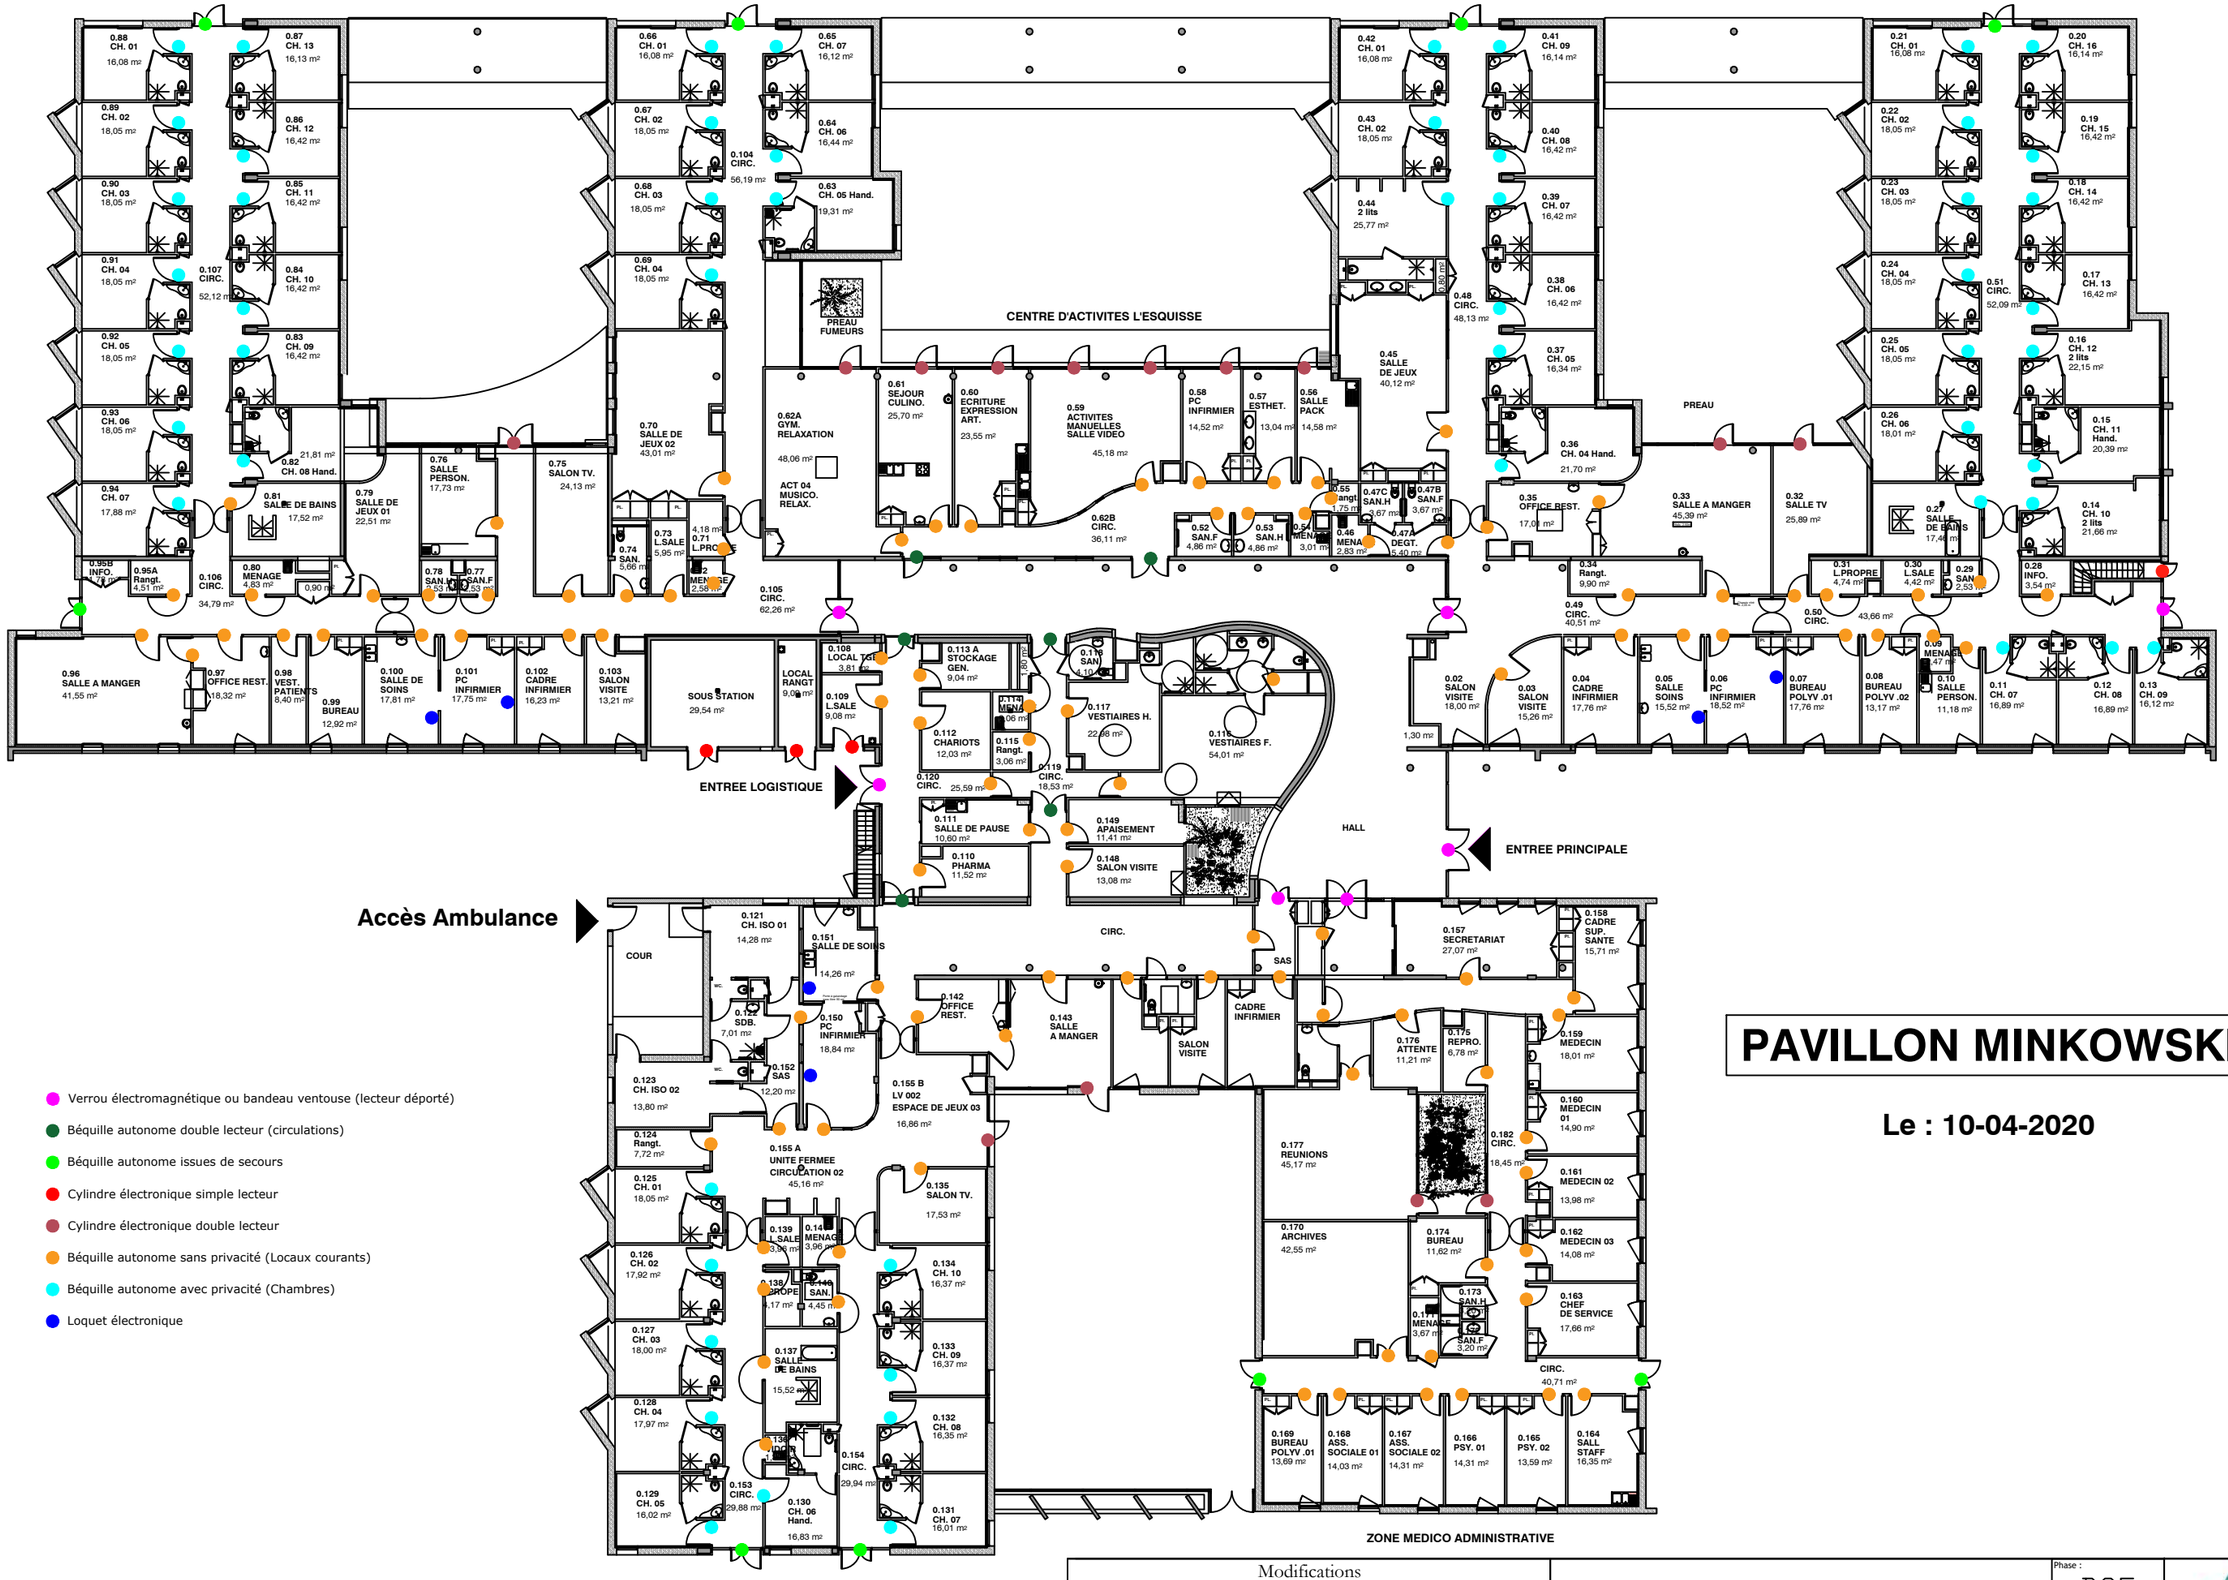

- Verrou électromagnétique ou bandeau ventouse (lecteur déporté)
- Béquille autonome double lecteur (circulations)
- Béquille autonome issues de secours
- Cylindre électronique simple lecteur
- Cylindre électronique double lecteur
- Béquille autonome sans privacité (Locaux courants)
- Béquille autonome avec privacité (Chambres)
- Loquet électronique

PAVILLON MINKOWSKI

Le : 10-04-2020

Modifications		
Indice	Date	Détails

PAVILLON MINKOWSKI

Contrôle d'accès

Plan chantier type

Phase : DCE

N° plan : SE- MINK-01

Date : 19/08/25

Auteur : FL

CENTRE HOSPITALIER Henri Laborit