


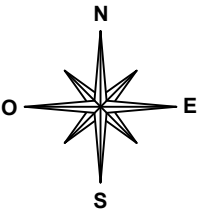


Plan de situation




Extrait Cadastral

Préfixe : 000
N°Parcelle :
0075,0077,0076,0421,0078,0417

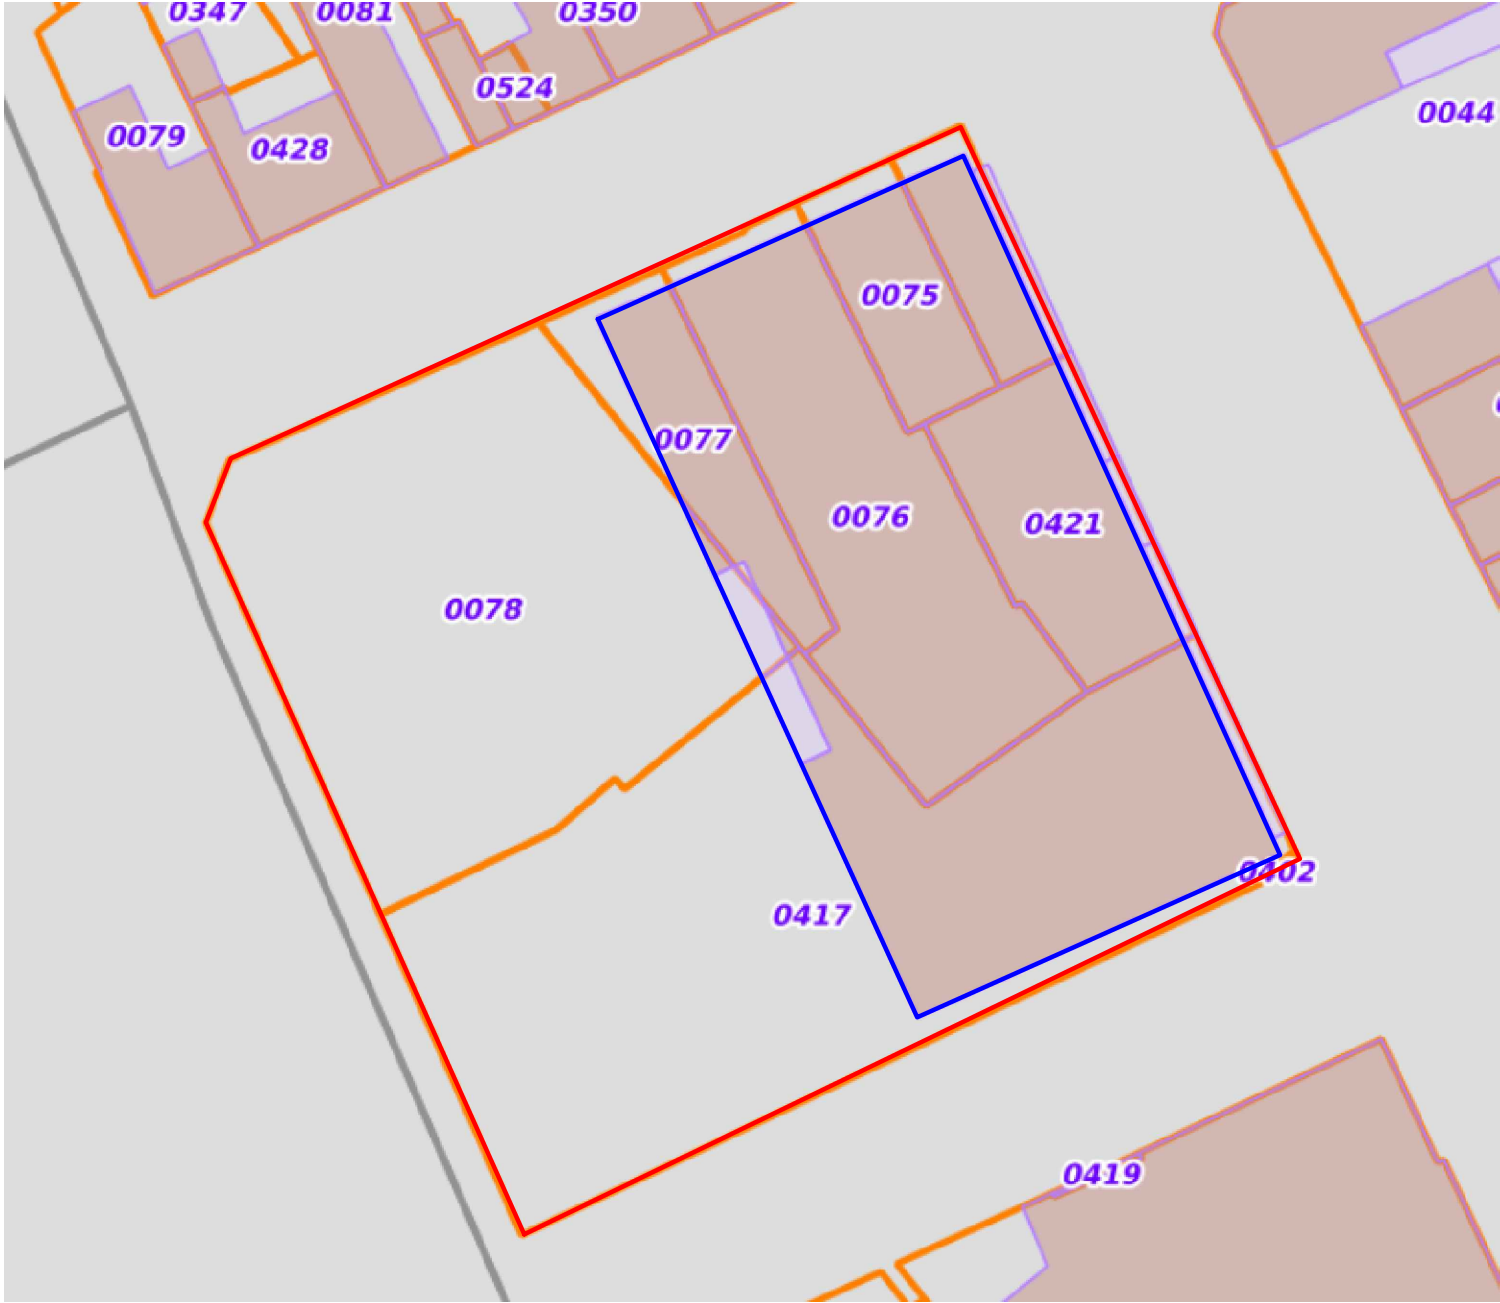


R-1

Ech : 1/75

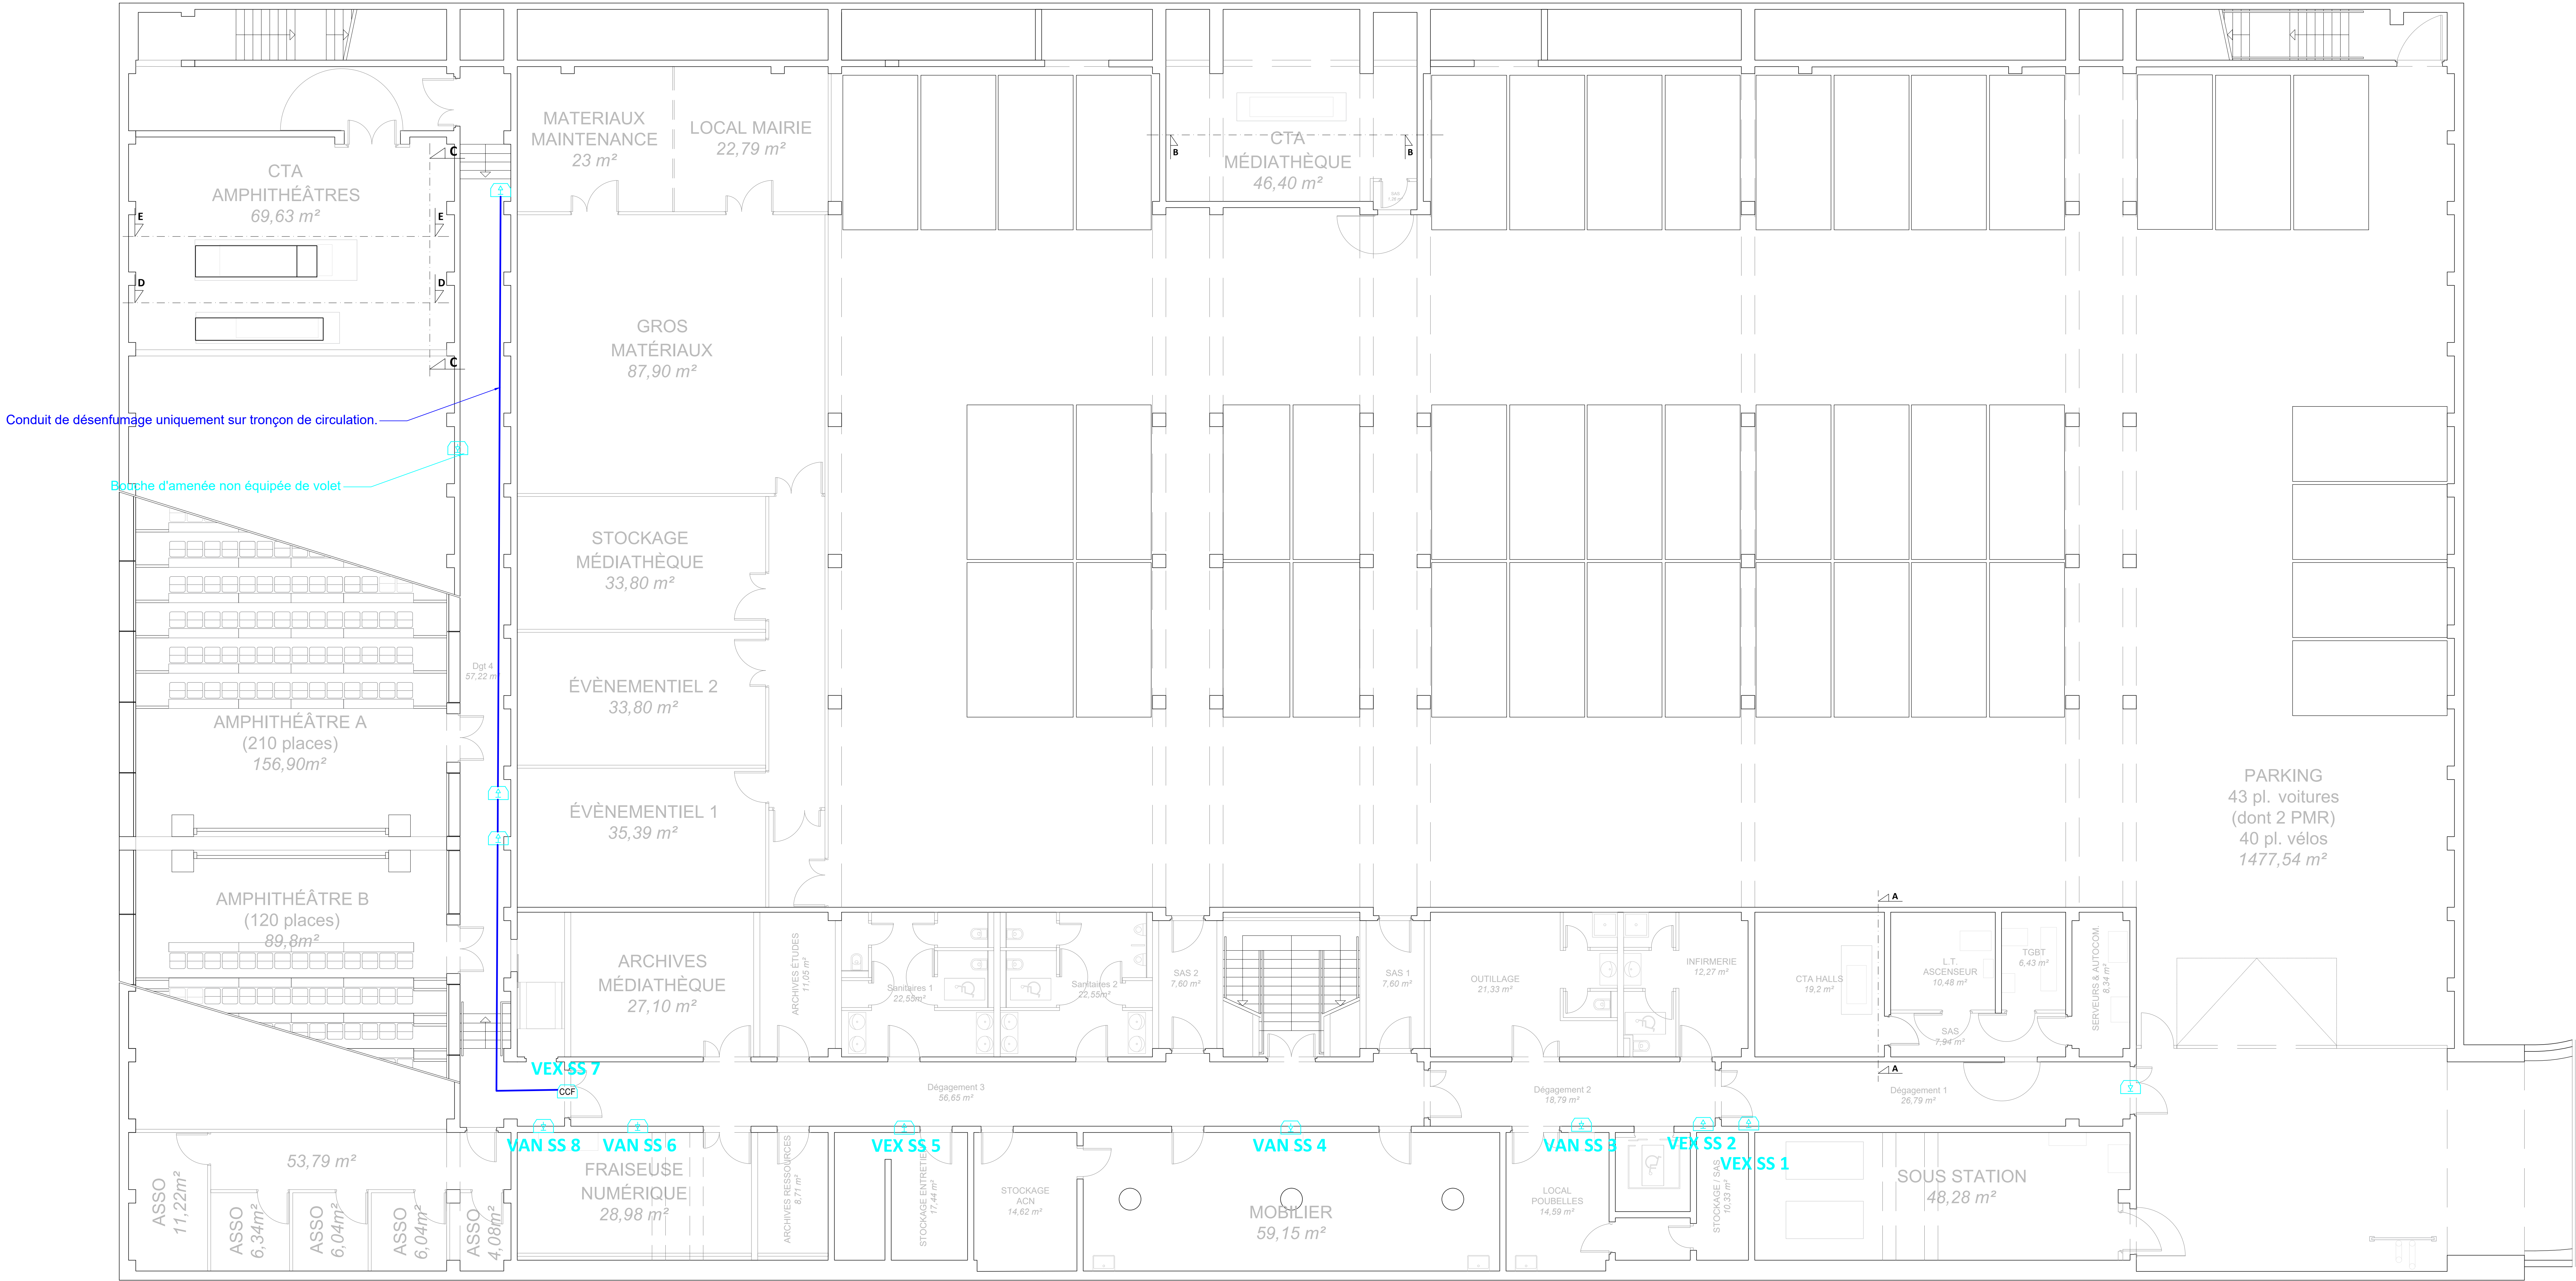

RDC

Ech : 1/75

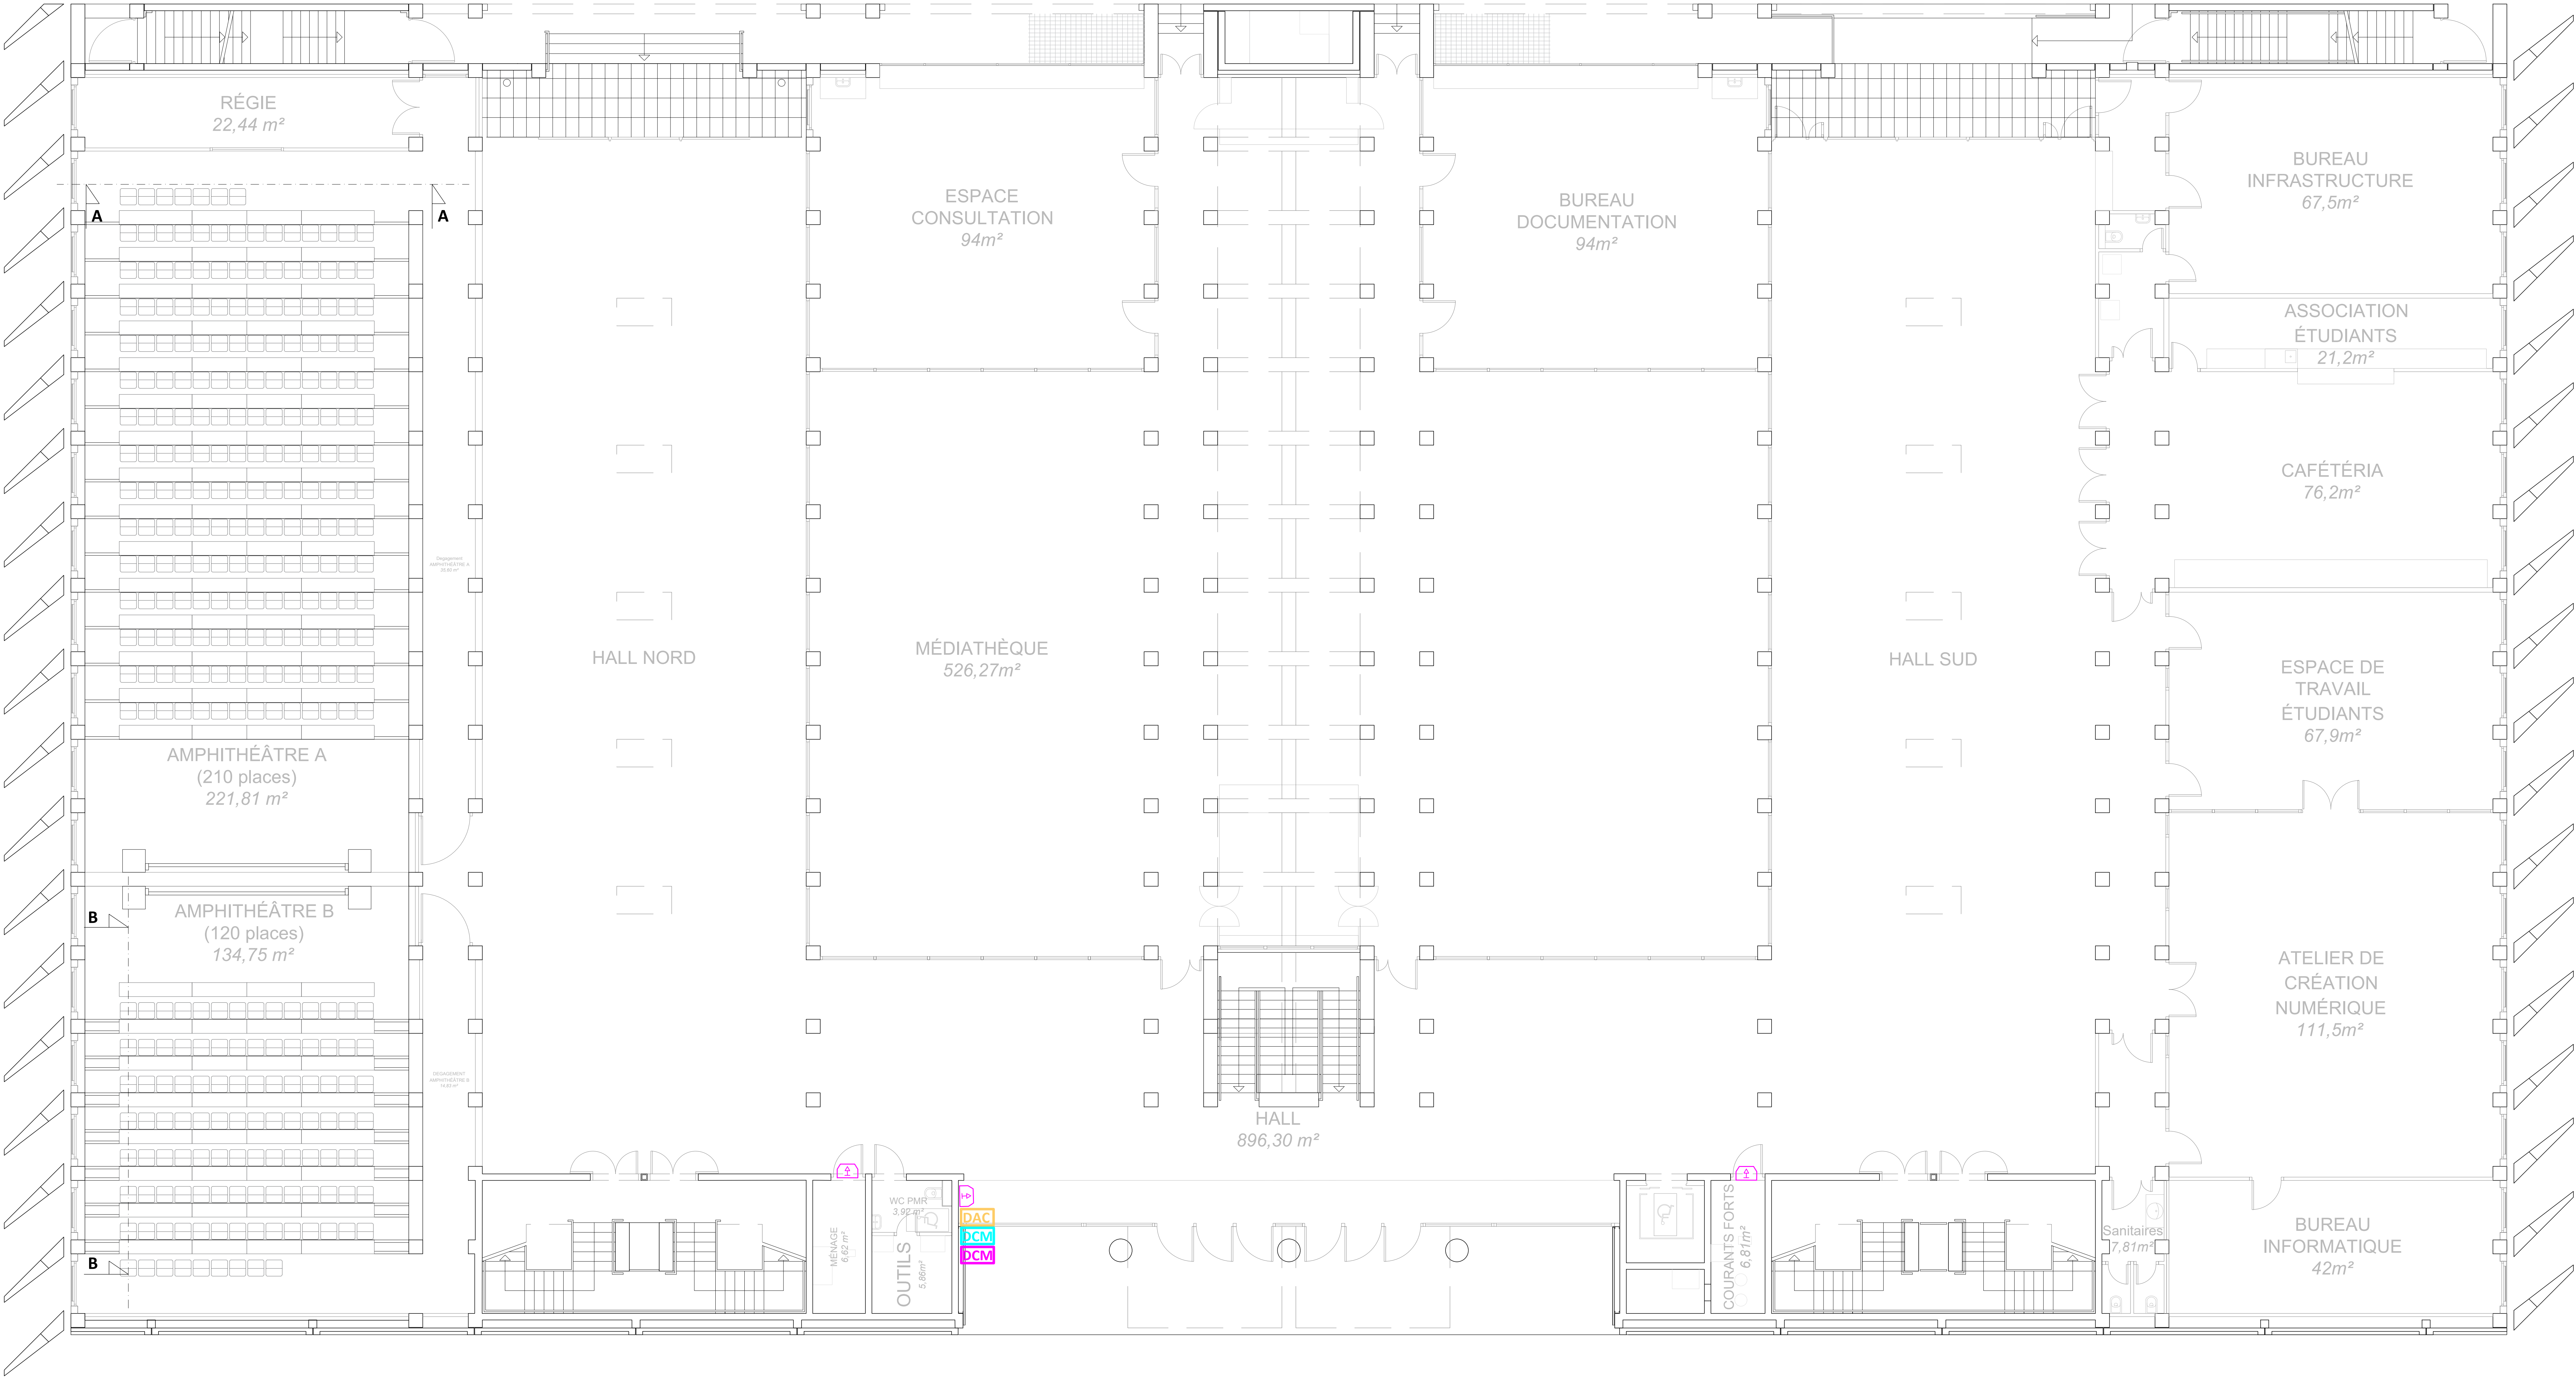

TOITURE

Ech : 1/75

EXTRACTEURS MEDIATHEQUE

Extracteur circulation R-1

Extracteur Hall