

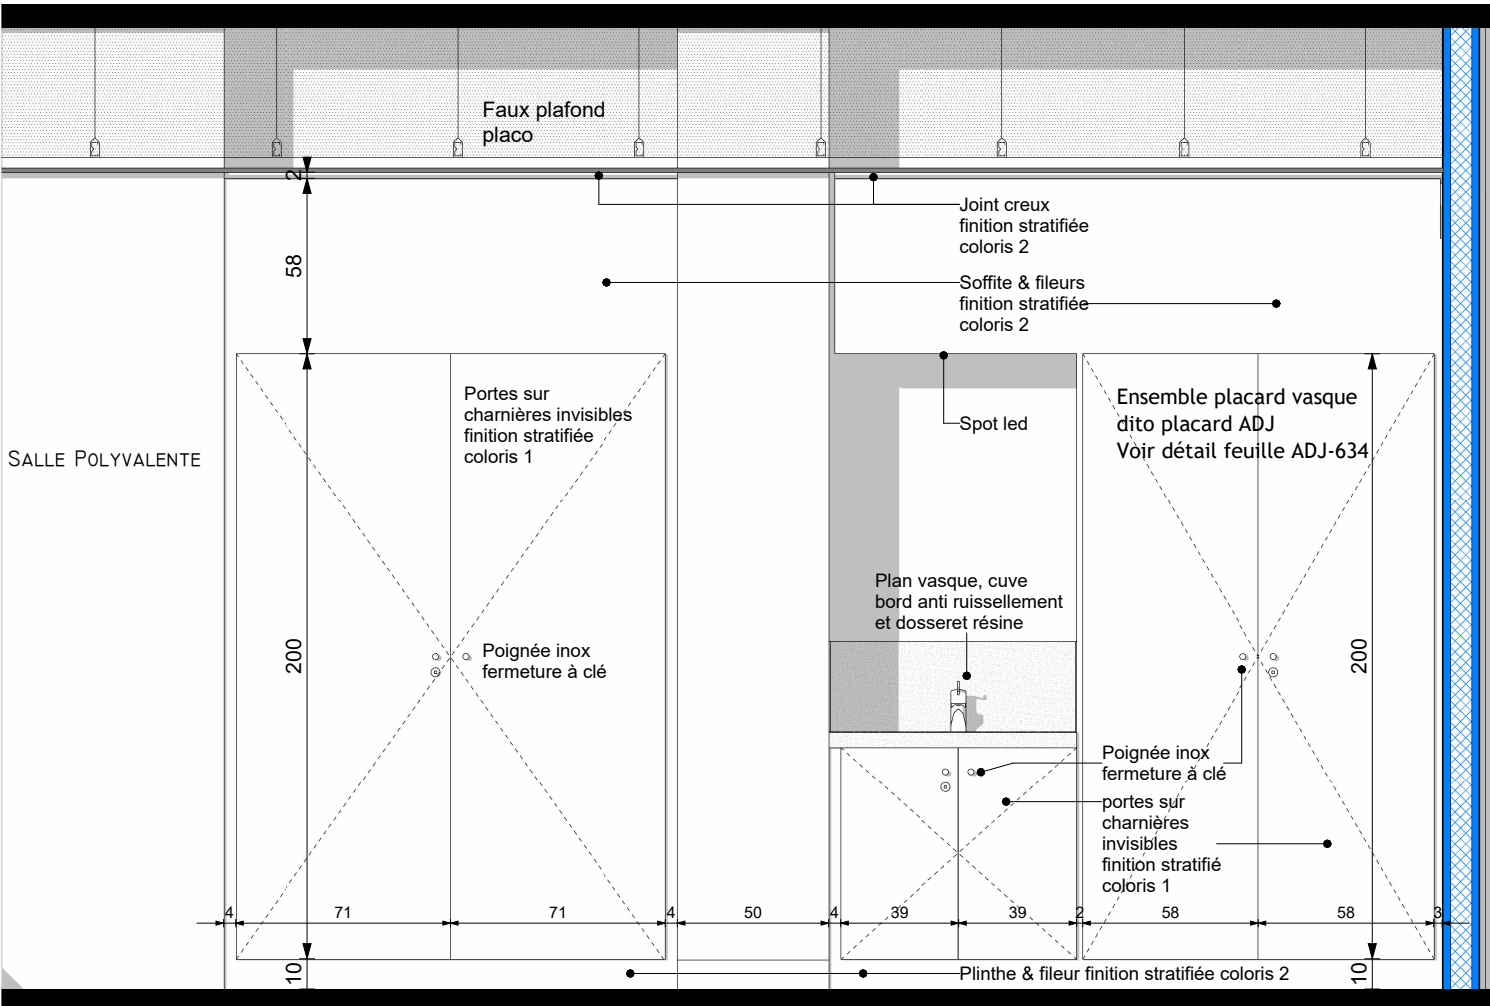



PLAN ENSEMBLE MENUISÉ AVEC PLACARDS ET VASQUE SALLE POLYVALENTE

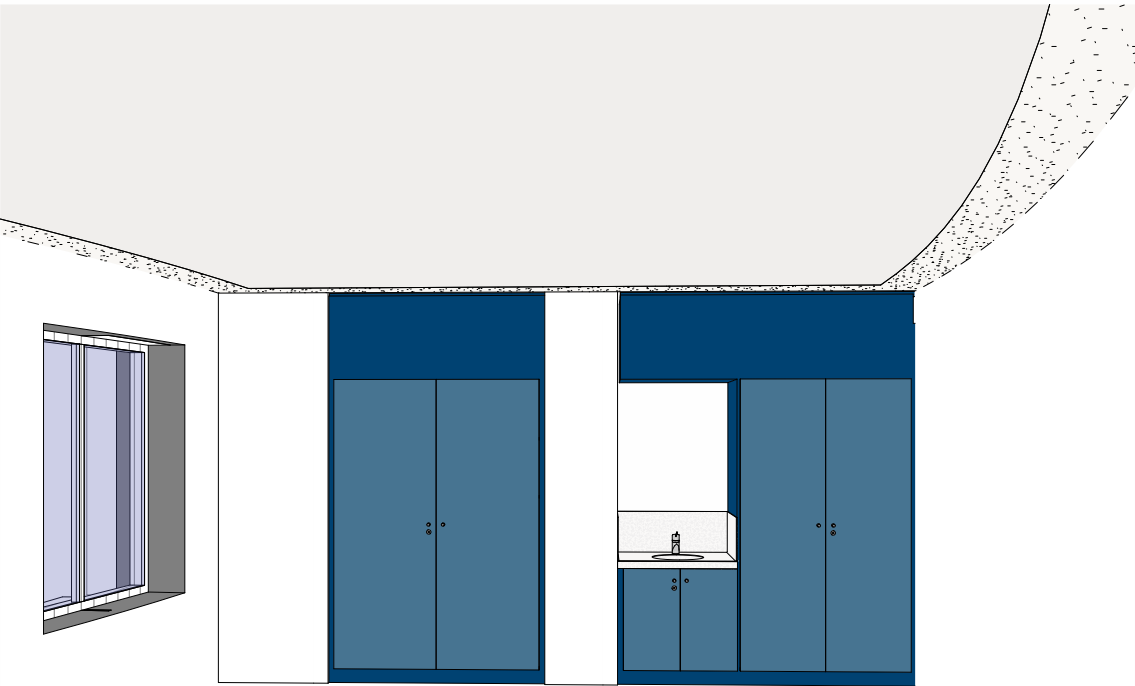


ELÉVATION ENSEMBLE MENUISÉ AVEC PLACARDS ET VASQUE SALLE POLYVALENTE

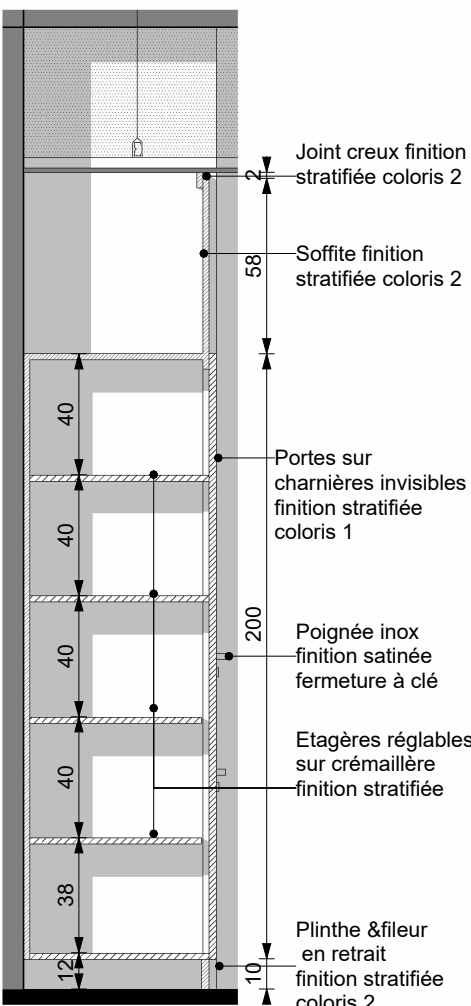

COUPE PLACARDS

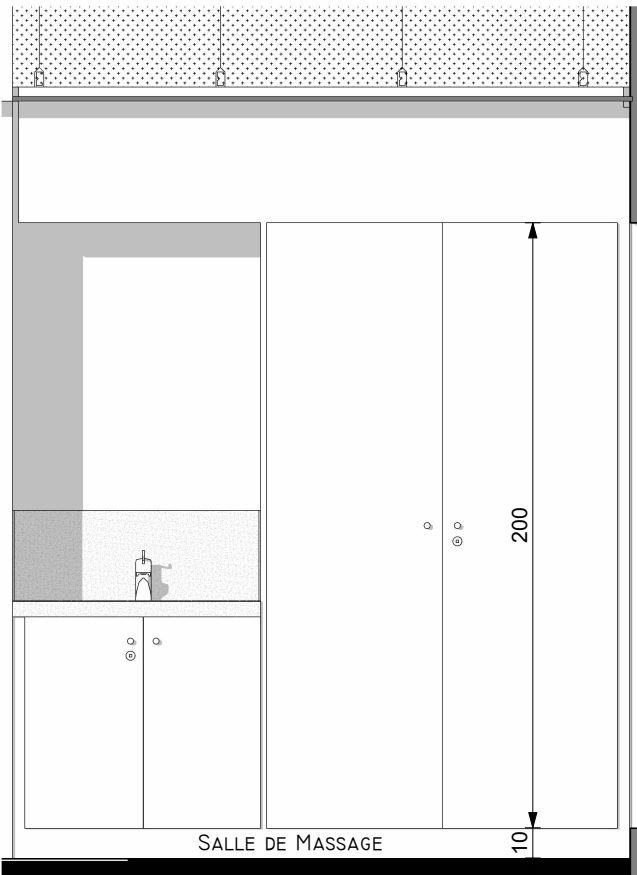

ELEV. PLACARD SALLE MASSAGE

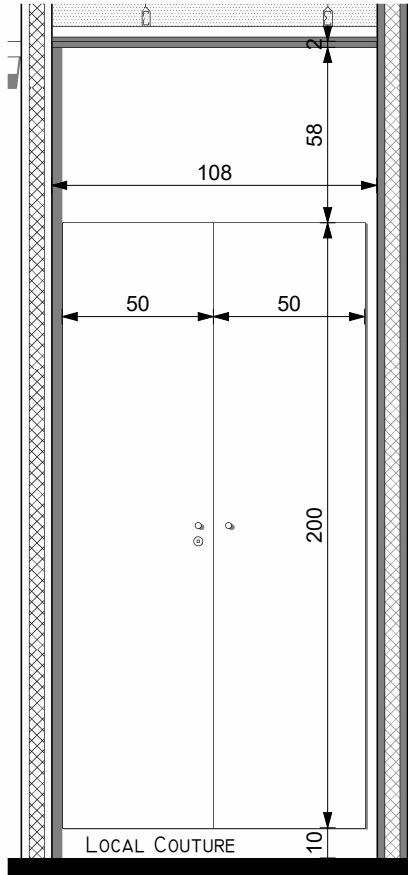

ELEV. PLACARD COUTURE