




APD - FAÇADE SUD - SMR

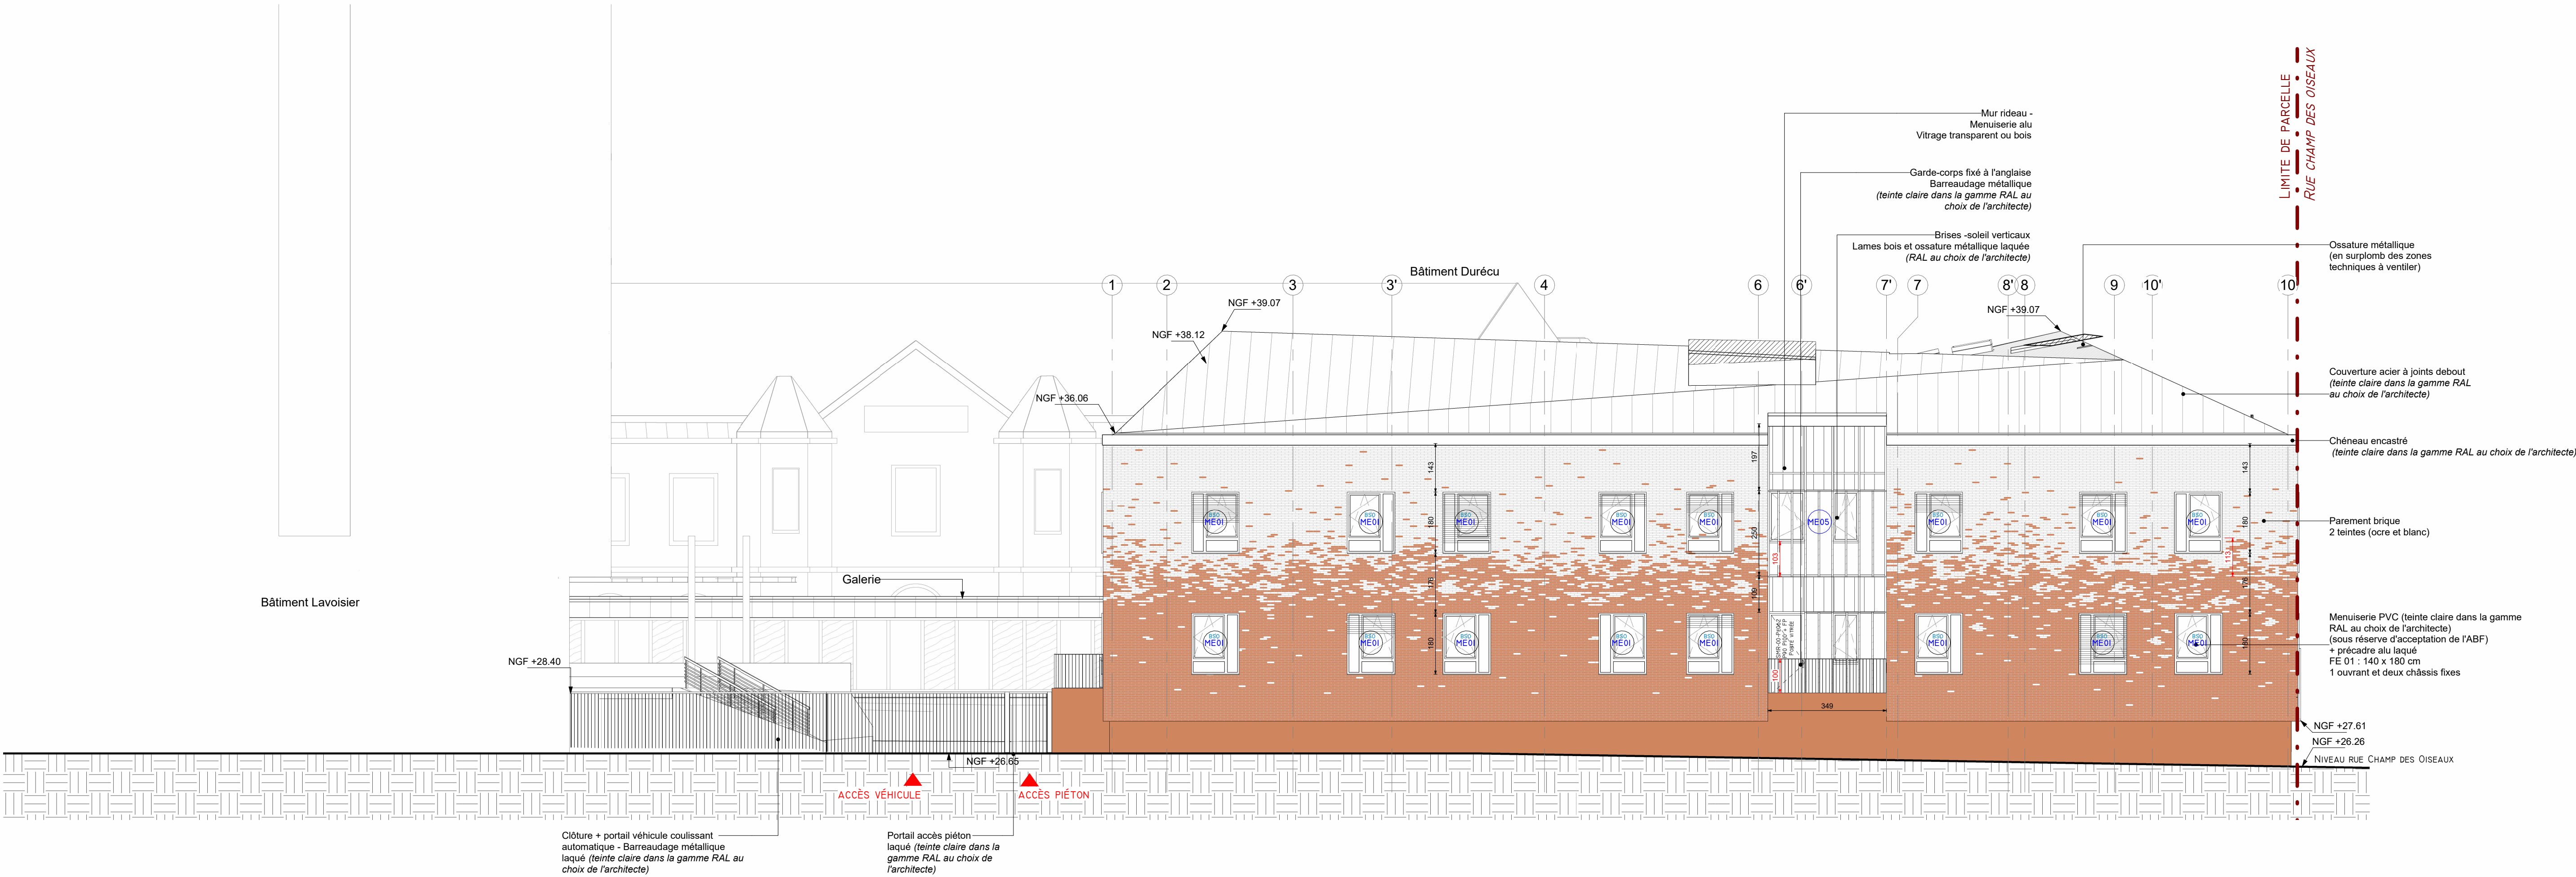

APD - FAÇADE OUEST - SMR

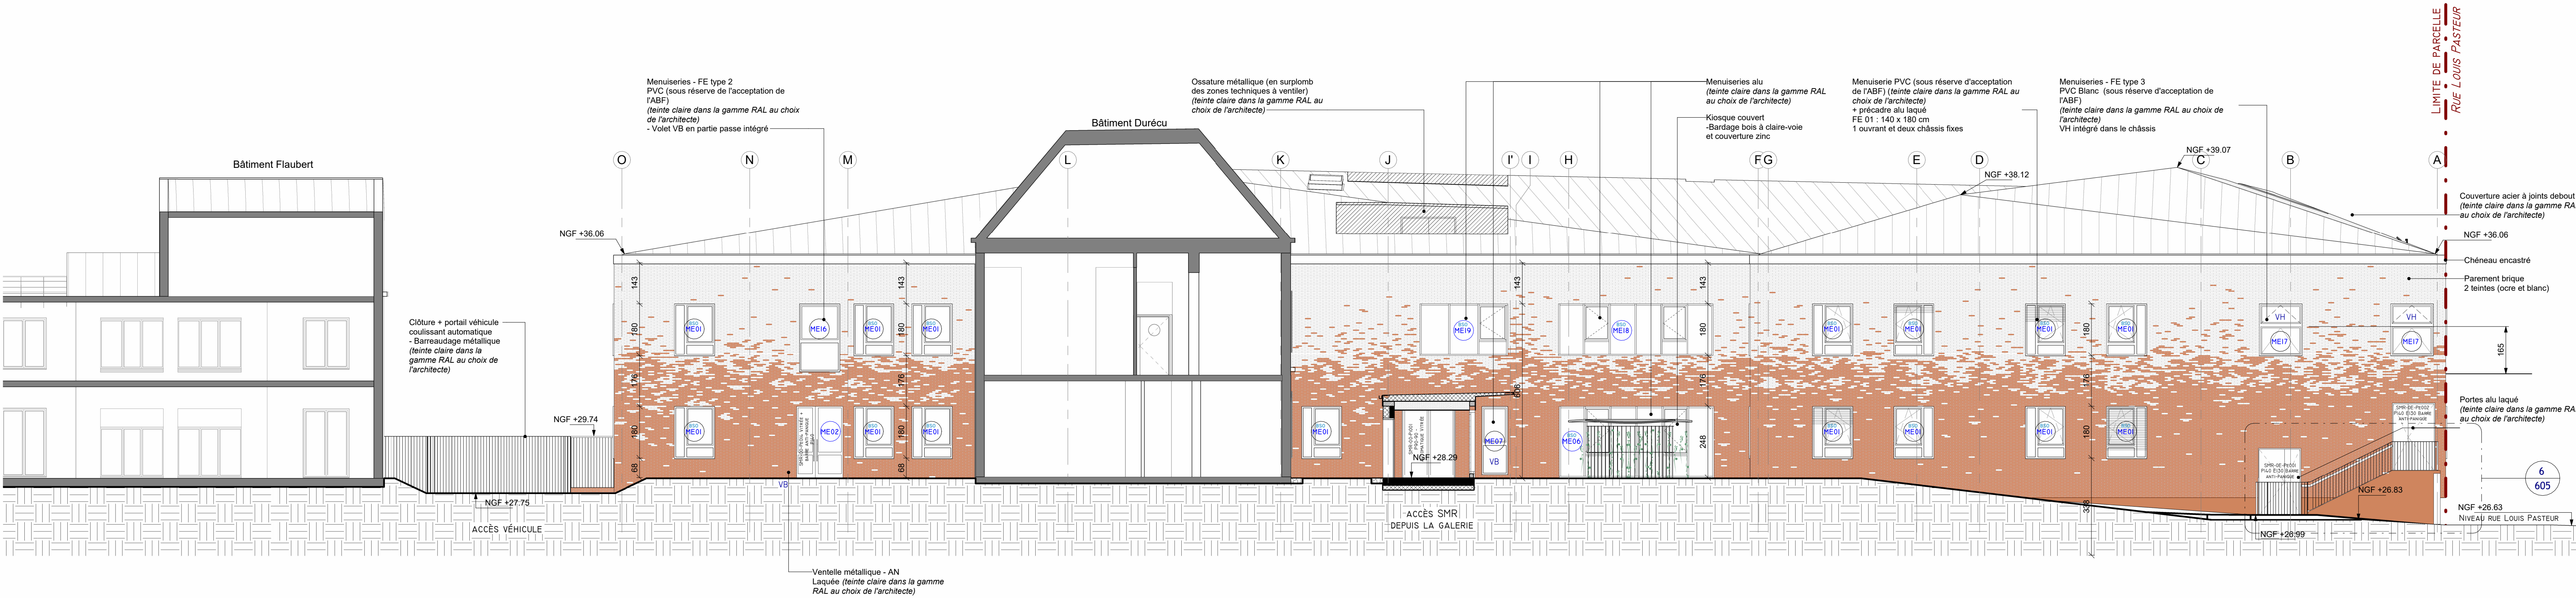

APD - FAÇADE NORD - SMR

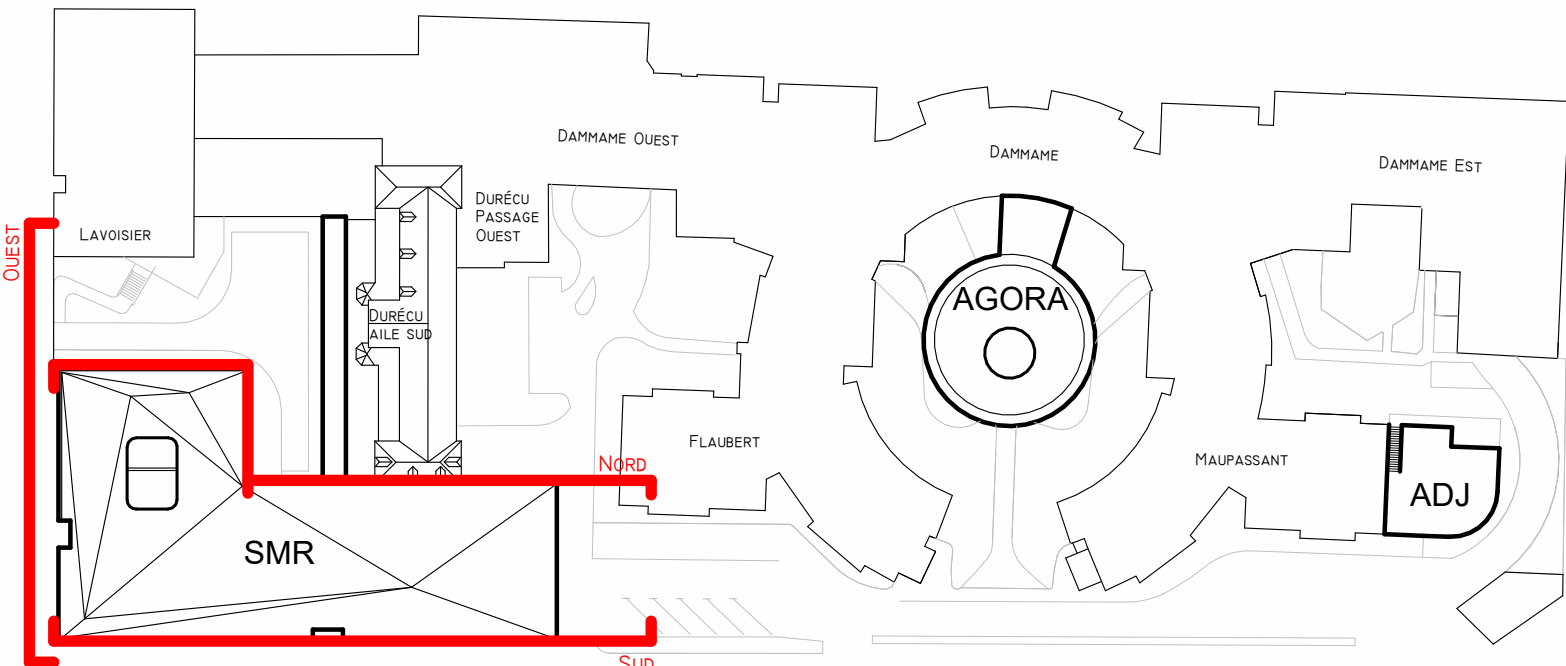

8, rue La Noëlle - CS 7692 -
76000 PROSENÇON
Tél. 02 32 10 44 44
contact@cbarchitectes.fr
Contact :
julien.morvan@cbarchitectes.fr
magali.nahuel@cbarchitectes.fr



35, rue des Vigorès
76000 Paris
Tél. 01 53 17 91 00
www.unhi.fr
Contact :
m.hugues@unhi.fr
h.hugues@unhi.fr

ARCHITECTE MANDATAIRE		ARCHITECTE CO-TRAITANT	
PROJET	Reconstruction du SMR et Restructuration de l'EHPAD au Centre Hospitalier Durécu-Lavoisier de Darnétal		
	Adresse : 116, rue Louis Pasteur 76160 Darnétal		

CLIENT	CHD		A2MO		SOCIÉTÉ		SOCIÉTÉ	
	MOA :	Centre Hospitalier Durécu-Lavoisier de Darnétal	AMO :	SAS A2MO - Agence de Rennes	ADRESSE :	116, rue Louis Pasteur, BP18, 76160 Darnétal	CONTACT :	des.morvan@chd-darnetal.fr
	ADRESSE :	116, rue Louis Pasteur, BP18, 76160 Darnétal		Tour Alma, 5 rue du Bosphore - 35000 Rennes			Contact :	contact@cbarchitectes.fr
	CONTACT :	m.hugues@unhi.fr		CONTACT :	francois.kuentz@ubestructure.fr		Tél. :	06 32 65 58 41
	OPC :	SOENEN COORDINATION		14200 Merville Saint Clair			e-mail :	contact@soenencoordination.fr
	ADRESSE :	322 Boulevard des Belles-Portes, 14200 Merville Saint Clair					Tél. :	06 31 87 40 37

PROJET	PHASE :		DATE :		DATE NOUVEAU :	
	DCE		11/07/2025			
CLIENT	SMR - Façade Nord, Ouest et Sud		NUMERO :		ECHAELLE :	
			401		1:100	

BUREAUX D'ETUDES	ECONOMISTE :		SOCIÉTÉ :		SOCIÉTÉ :	
	ADRESSE :		187, rue des Champs - BP 999 - 76200 Bois-Guillemine Cedex		Tél. 02 35 59 49 39 - CONTACT :	
	BET FLUIDES / CFA / CFA :		SOCIÉTÉ :		Tél. 02 35 59 49 39 - CONTACT :	
	BET STRUCTURE :		KUBE		Tél. 02 35 59 49 39 - CONTACT :	
	BET ACOUSTIQUE :		DUCLOS Côté		Tél. 02 35 59 49 39 - CONTACT :	
	PAYSAGISTE :		ATELIER ESPACE LIBRE		Tél. 02 35 59 49 39 - CONTACT :	

CONTROLE	BUREAU DE CONTROLE :		SOCIETE ADRESSE : 97 rue François Jacob, 76200 Isle-Adam Tel. 02 35 59 49 39 - CONTACT : wsc.morin@societe.com				
	CSIS :		VERITAS (Agence Harfleur) ADRESSE : 2 rue Paul Verlaine, 76700 HARTILLY Tel. 06 01 86 54 54 00 - CONTACT : yohann.martin@veritas.com				
	CSSI :		NAXOS ADRESSE : Horizon 2000, Immeuble M6, avenue des Hauts-Grègues, 76200 Bihorel-les-Roues Tel. 02 32 91 79 29 - CONTACT : jeroles.duhame@compagnysa.com				
	NUM.OPERATION	EMETTEUR	LOT	TYPE	BAT	NIVEAU	INDICE
	23-2380	UNHI	ARC	FA	SMR	TN	0