

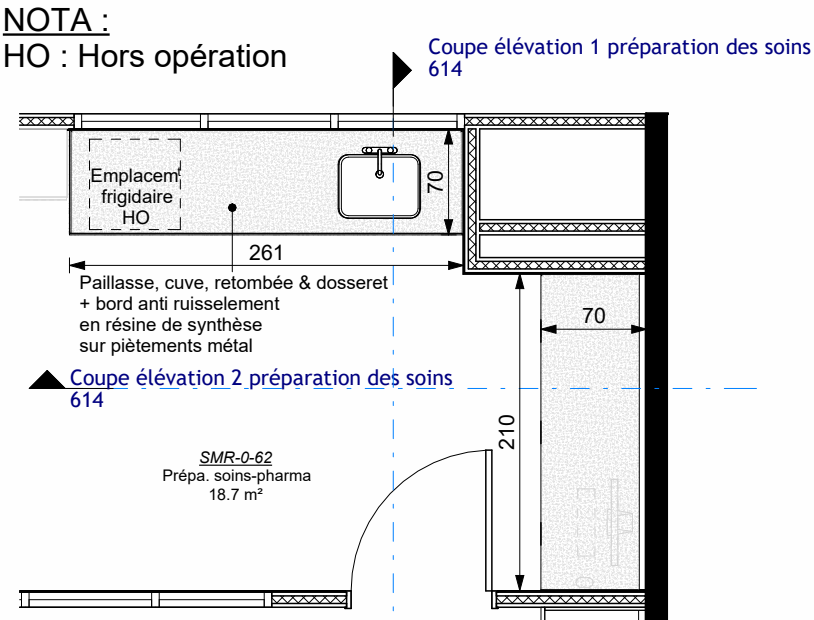



PLAN PRÉPARATION DES SOINS MEUBLES HAUTS - REPÈRE I
I : 25

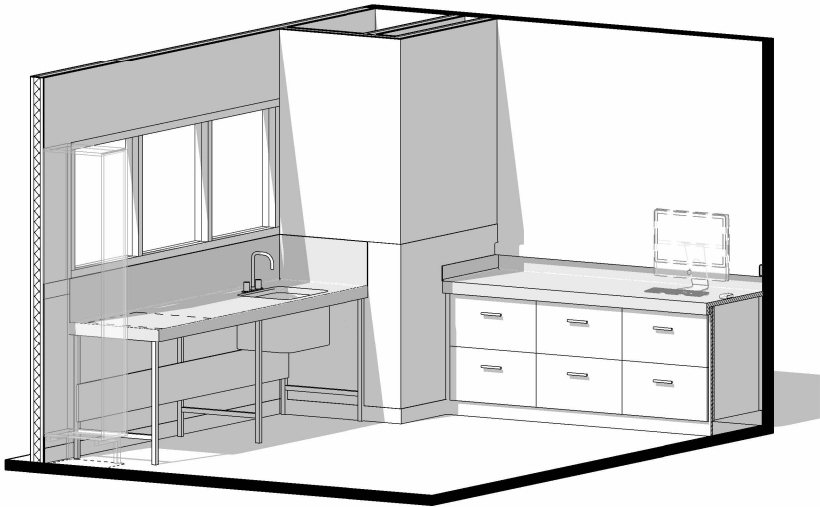

PLAN PRÉPARATION DES SOINS MEUBLES HAUTS
I : 50

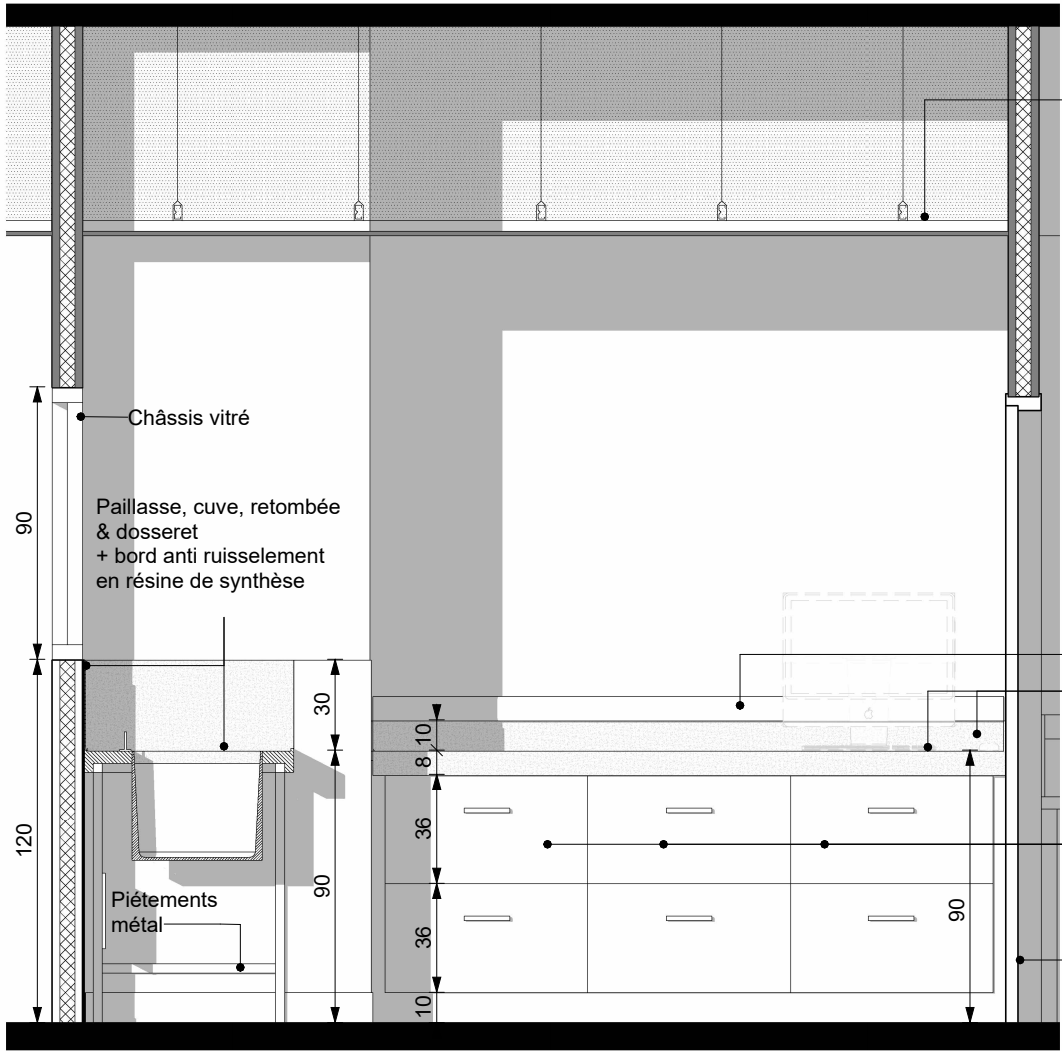

COUPE ÉLÉVATION 1 PRÉPARATION DES SOINS
I : 25

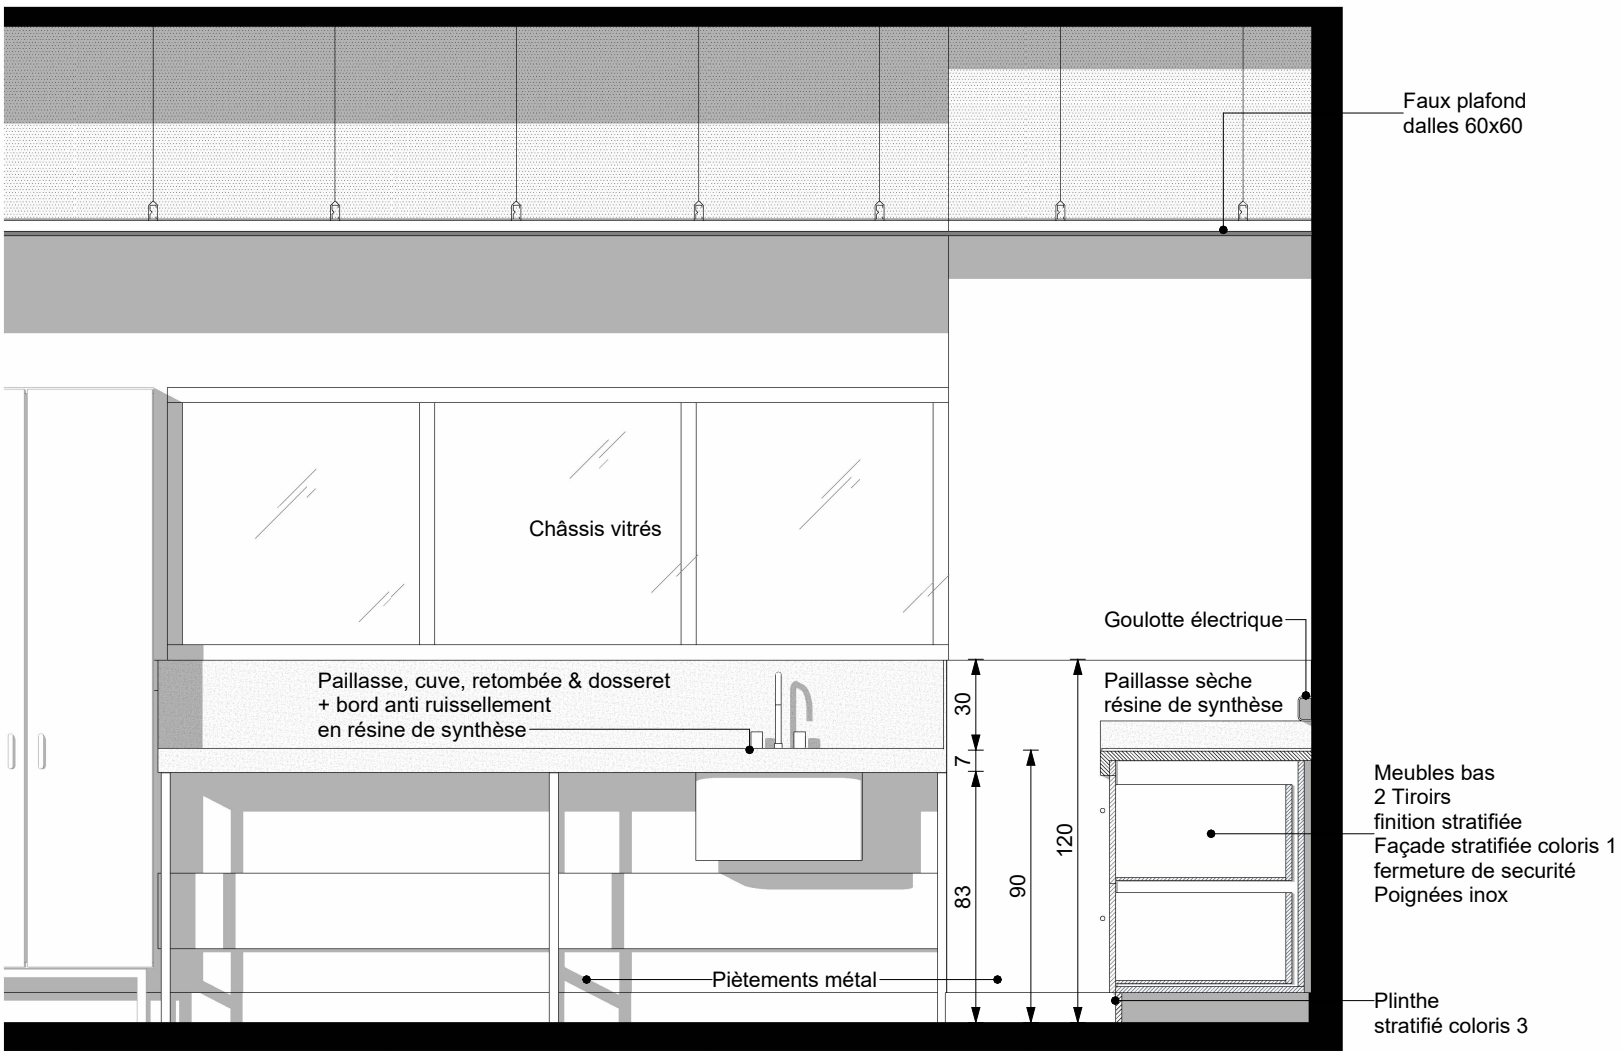

COUPE ÉLÉVATION 2 PRÉPARATION DES SOINS
I : 25