



PLAN MEUBLES HAUTS OFFICE - CELLIER
1 : 25




NOTA :
HO : Hors opération

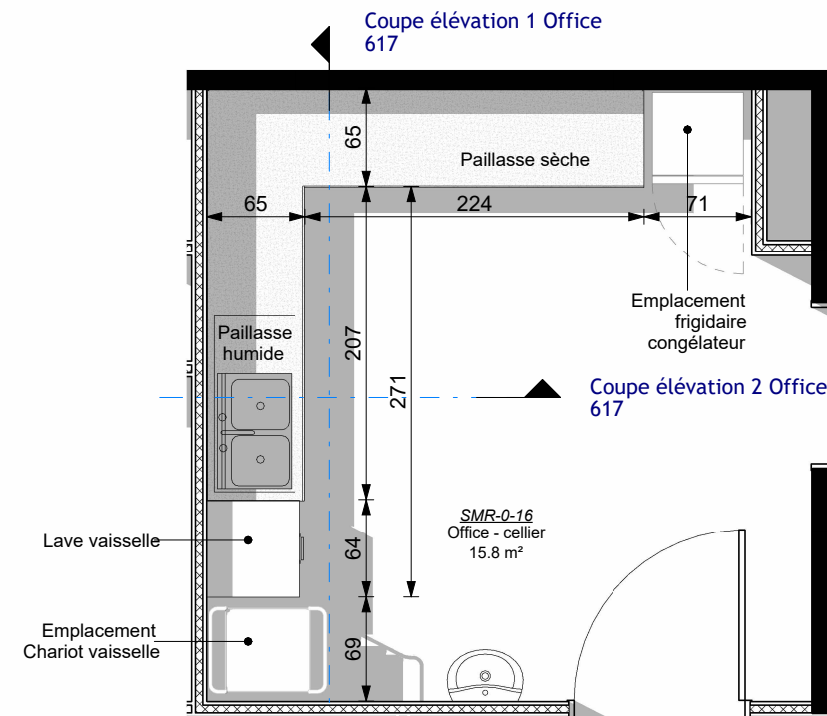

PLAN MEUBLES BAS OFFICE - CELLIER
1 : 50

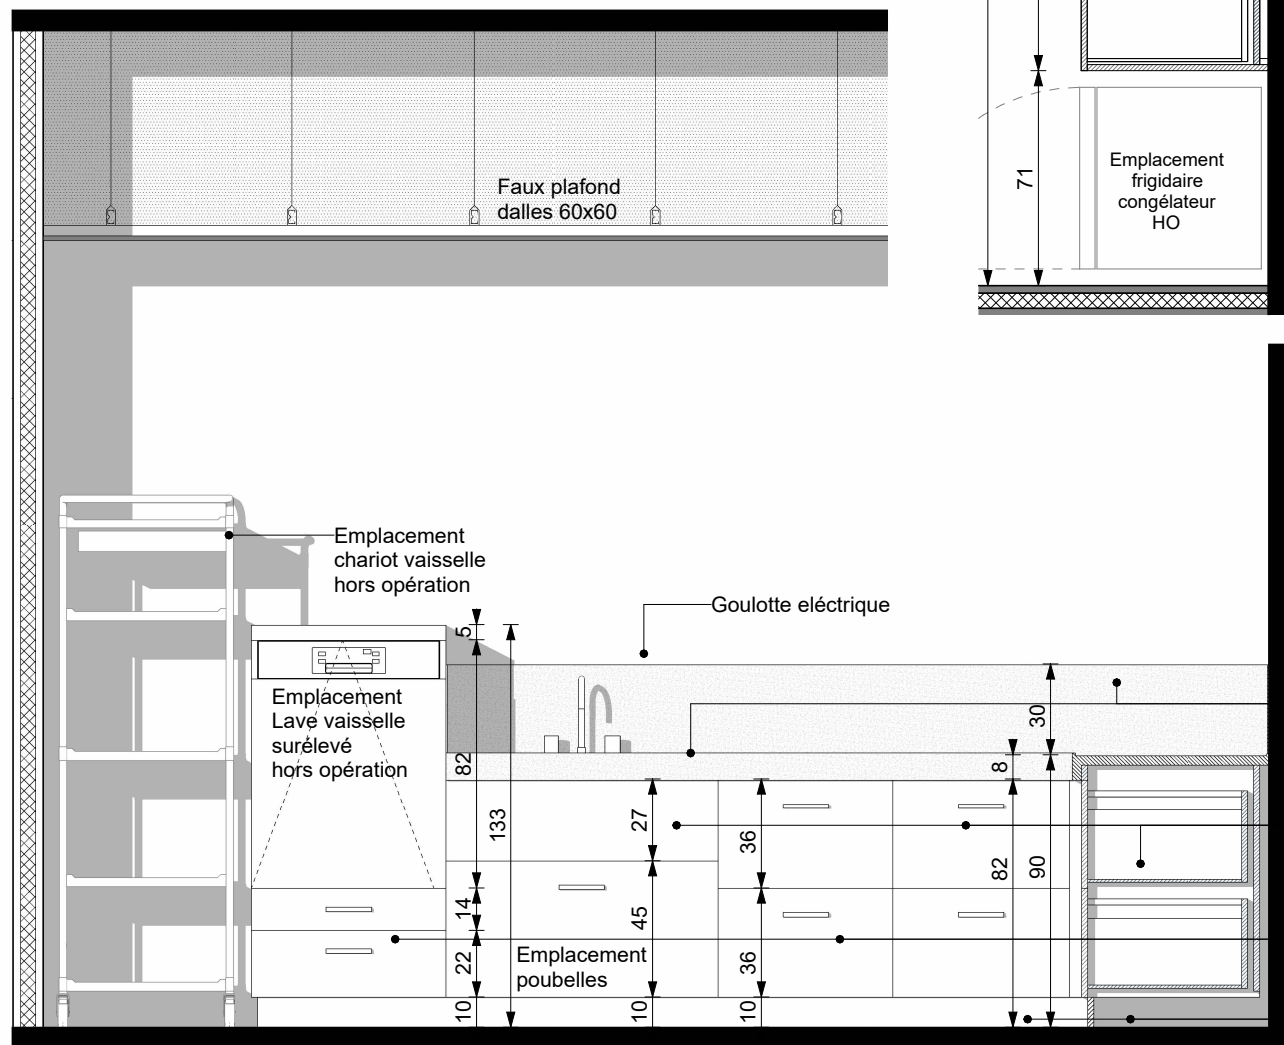

COUPE ÉLÉVATION 1 OFFICE
1 : 25

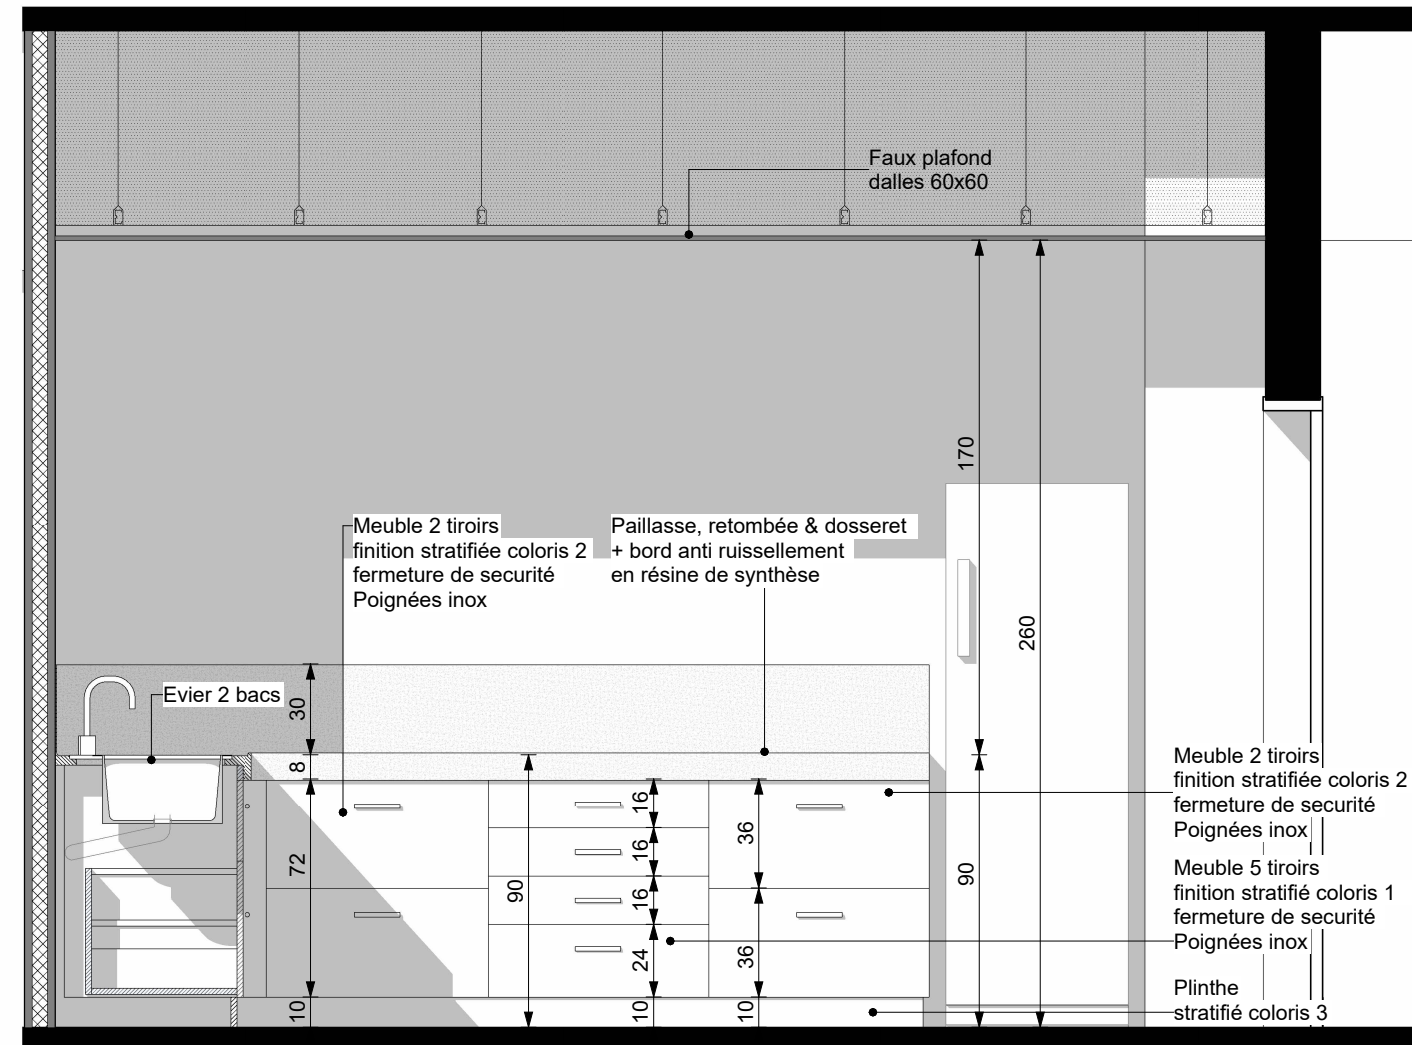

COUPE ÉLÉVATION 2 OFFICE
1 : 25