
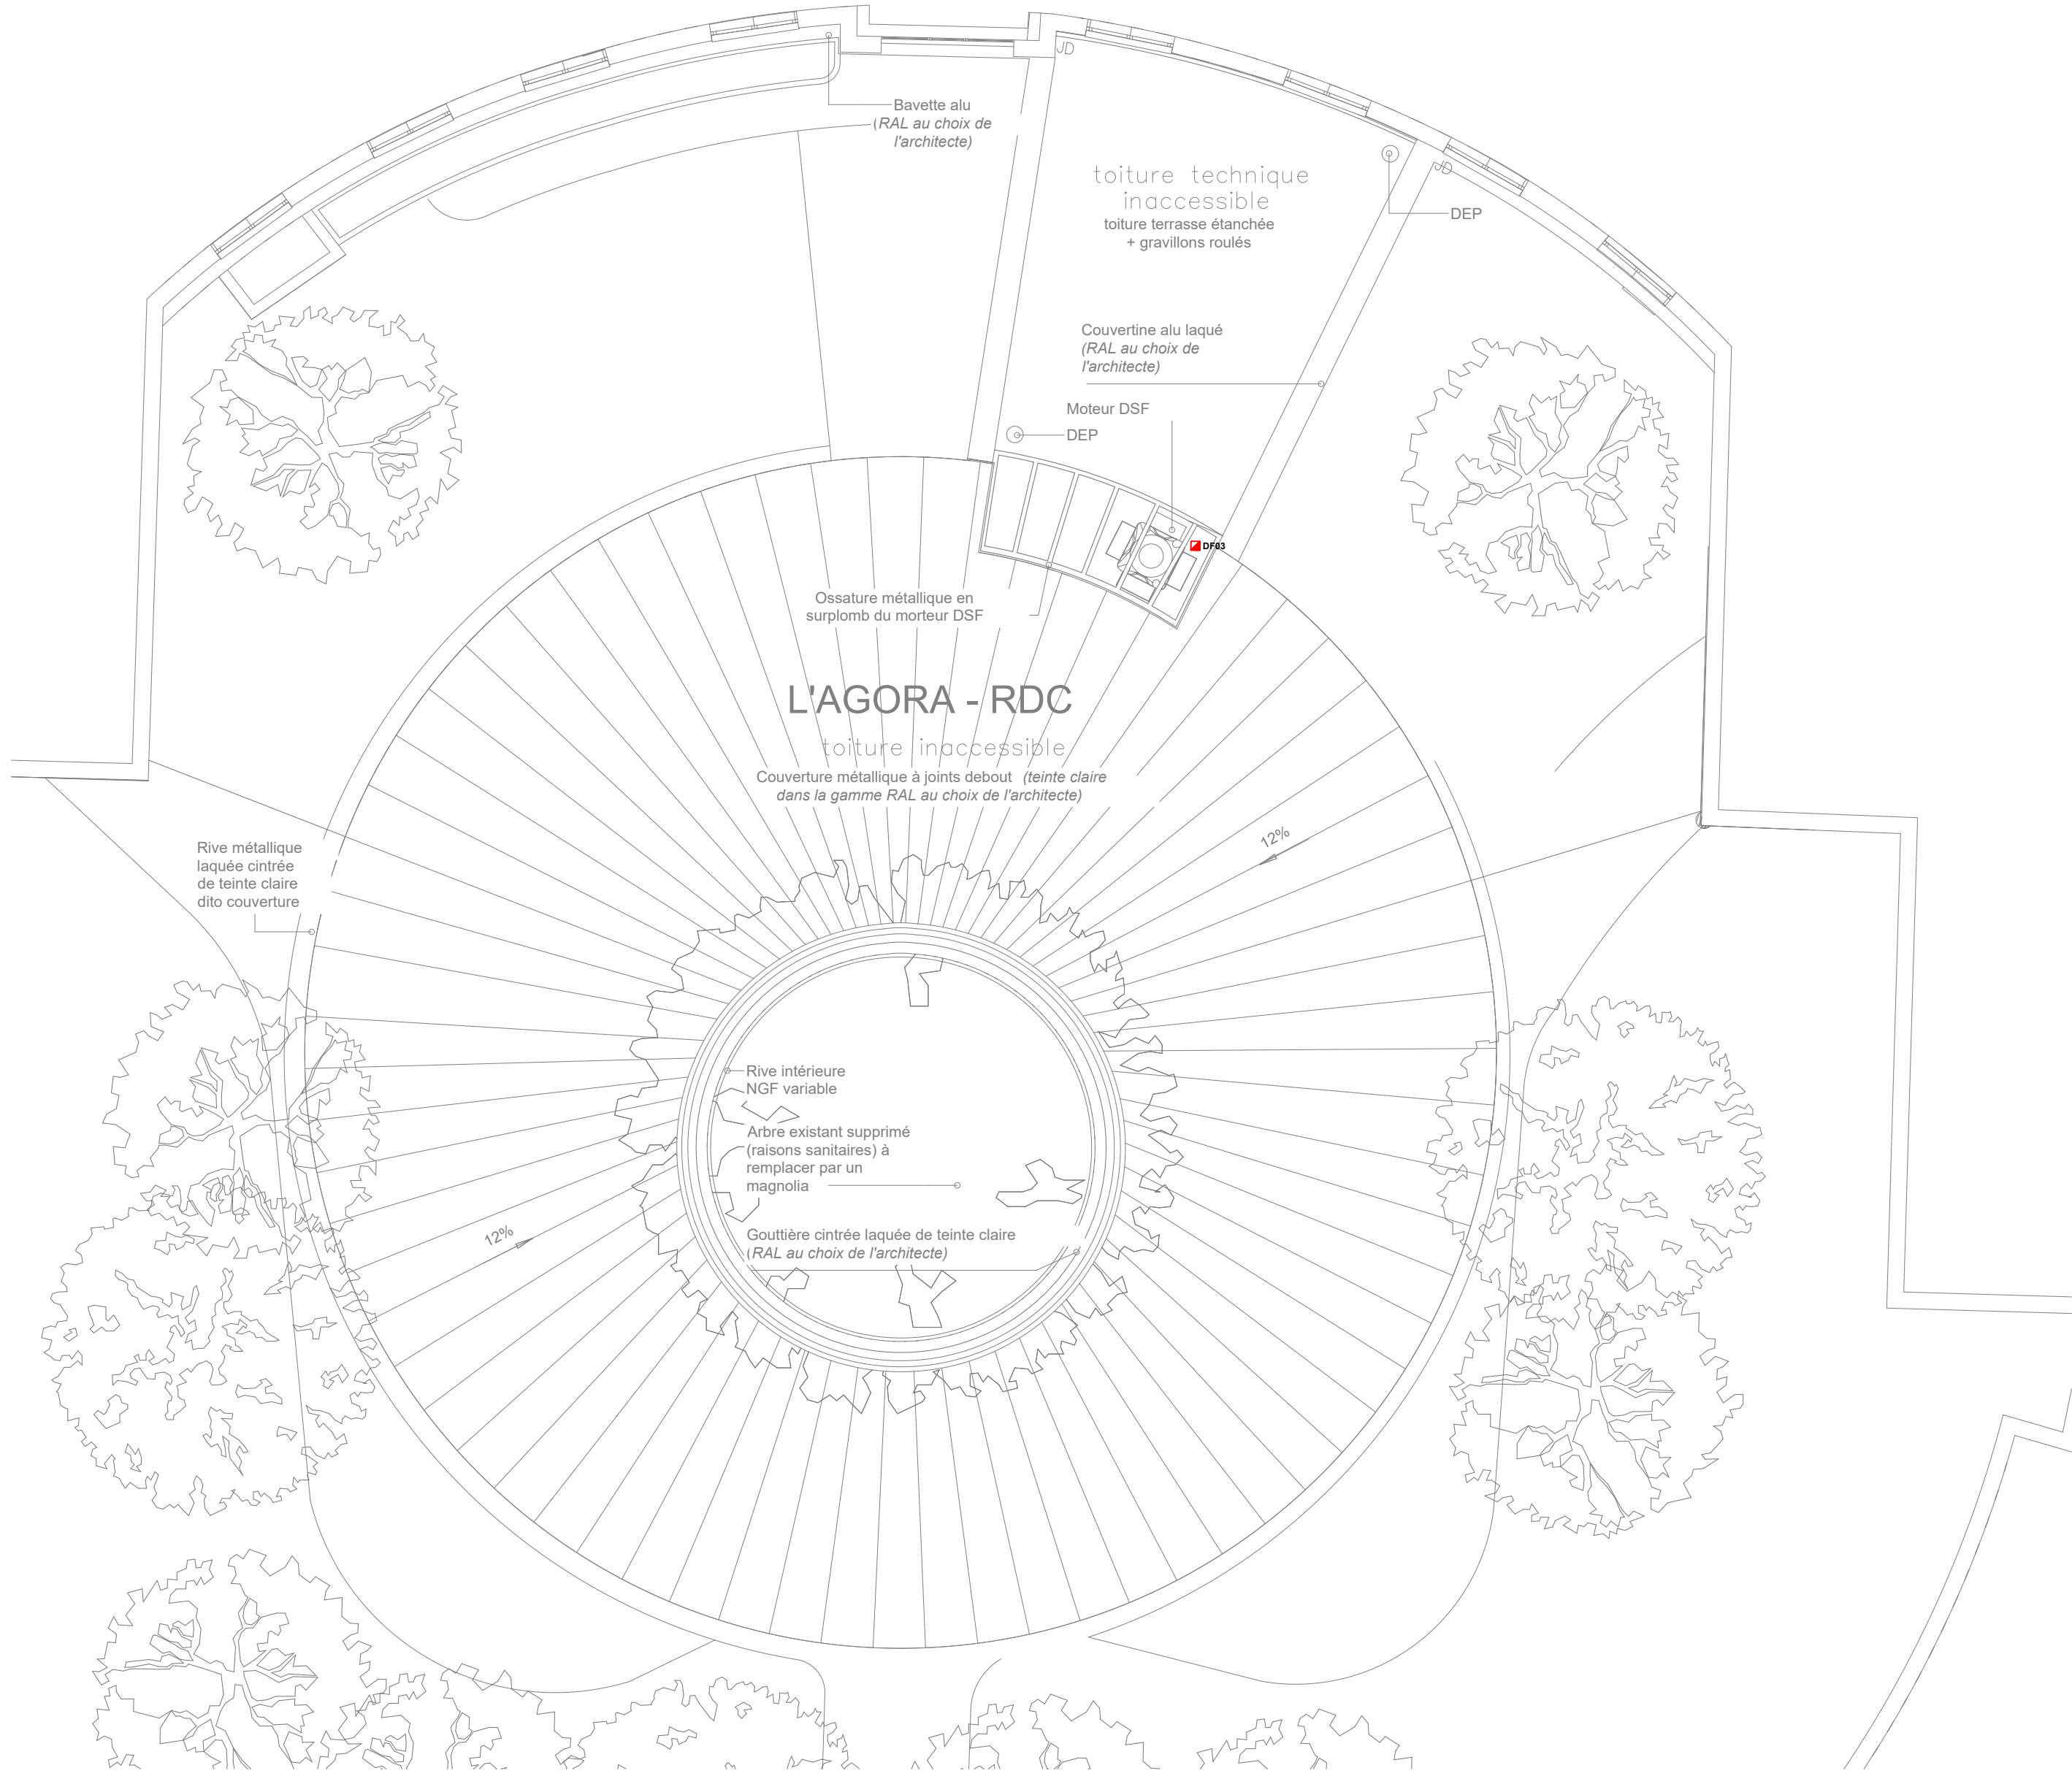


1/20

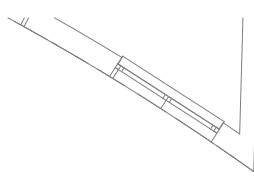

dépot

SANIT.

LINDE PROPRE

MENAGE

SALON

LEGENDE

	PLAFONNIER ETANCHE		BLOC AUTONOME DE BALISAGE ETANCHE
	TUBE ETANCHE - LED + MODULE DETECTION DE PRESENCE		BLOC BEAS + BAEH
	SPOT ENCASTRE		BLOC BEAS + BAEH EN DRAPEAU
	DOWNLIGHT 15.5W-LED		BLOC AUTONOME D'AMBIANCE
	LUMINAIRE TÊTE DE LIT - LED		BLOC PORTATIF
	ENCASTRE 600x600		TABLÉAU ELECTRIQUE / TABLÉAU DE COMMANDE ECLAIRAGE
	HUBLOT LED ANTI VANDAL DETECTION		ARRÊT D'URGENCE
*	REGLETTE LED AVEC PRISE INTÉGRÉ		ATTENTE ELECTRIQUE
	DOWNLIGHT SAILLIE - LED		CENTRALE ALARME INCENDIE
	VEILLEUSE NOCTURNE - LED		REPÉTITEUR S.S.I.
	PROJECTEUR - LED		DECLENCHEUR MANUEL
	ARRÊT D'URGENCE		DEVEROILLAGE PORTE
	INTERRUPTEUR S.A. - ENCASTRE		DETECTEUR OPTIQUE DE FUMÉE
	INTERRUPTEUR V. ET V. - ENCASTRE		ALARME GENERALE SELECTIVE ALARME INCENDIE
	BOUTON POUSSOIR LUMINEUX - ENCASTRE		ASSERVISSEMENT POUR PORTE ASSERVIE OUVERTE / FERMÉE
	INTERRUPTEUR S.A. - ETANCHE ENCASTRE		ALIMENTATION CLAPET COUPE-FEU
	INTERRUPTEUR V. ET V. - ETANCHE ENCASTRE		ASSERVISSEMENT EXTRACTION / AMENÉE D'AIR
	BOUTON POUSSOIR LUMINEUX - ETANCHE ENCASTRE		
	INTERRUPTEUR S.A. - ETANCHE SAILLIE		LAMPE FLASH
	INTERRUPTEUR V. ET V. - ETANCHE SAILLIE		INDICATEUR D'ACTION
	BOUTON POUSSOIR LUMINEUX - ETANCHE SAILLIE		CENTRALE CONTROLE D'ACCÈS
	DETECTEUR DE PRESENCE 180° ETANCHE		LECTEUR DE BADGE DEVEROILLAGE PORTE - CONTROLE D'ACCÈS
	DETECTEUR DE PRESENCE 360° CIRCULATION		PLATINE D'APPEL - ESPACE D'ATTENTE SECURISÉE
	DETECTEUR DE PRESENCE ET LUMINOSITÉ 360°		VIDEOPHONE POSTE EXTERIEUR
**	INTERRUPTEUR VARIABLEUR DE LUMIERE		VIDEOPHONE POSTE INTERIEUR
	BOUTON DE COMMANDE DES VOILET-ROULANT		CONTACT CFA
/ *	PRISE DE COURANT 2x10'16A+1° - ENCASTREE		EN HAUTEUR
	EN HAUTEUR		PRISE LIAISON HDMI
	PRISE DE COURANT 2x10'16A+1° - ETANCHE ENCASTRE		PRISE TV
	PRISE DE COURANT 2x10'16A+1° - ETANCHE SAILLIE		PRISE RJ45
	PRISE DE COURANT 2x10'16A+1° - DETROMPEE + DETROMPEUR		PRISE RJ45 ETANCHE / SAILLIE

CHEMIN DE CABLES COURANTS FORTS

CHEMIN DE CABLES COURANTS FAIBLES

PLINTHE PVC 2 COMPARTIMENTS

cba
architectes

9, rue Le Nôtre - CS 70502 -
75020 Paris
Tél. 02 32 10 44 44
secretariat@cbarchitectes.fr
Contact :
julien.merceron@cbarchitectes.fr
magdalena.tukowska@cbarchitectes.fr

unhi
Urbanisme • Hail tsaluk

39, rue des Vignes
75020 Paris
Tél. 01 53 17 91 00
www.unhi.fr
Contact :
m.tuong@unhi.fr
b.bazille@unhi.fr

ARCHITECTE MANDATAIRE

ARCHITECTE CO-TRAITANT

PROJET

Reconstruction du SMR et Restructuration de l'EHPAD au Centre Hospitalier Durécu-Lavoisier de Darnétal

ADRESSE : 116, rue Louis Pasteur 76160 Darnétal

CLIENT



MOA : ADRESSE :	Centre Hospitalier Durécu-Lavoisier de Darnétal 116, rue Louis Pasteur, BP18, 76160 Darnétal	Contact : e-mail : denis.renaud@chd-darnetal.fr Tél. : 02 32 12 32 34
AMO : ADRESSE :	SAS A2MO - Agence de Rennes Tour Alma, 5 rue du Bosphore - 35200 Rennes	Contact : e-mail : c.delaunay@a2mo.fr Tél. : 06 46 80 16 79
OPC : ADRESSE :	SOENEN COORDINATION 322 Boulevard des Belles-Portes, 14200 Herouville Saint Clair	Contact : e-mail : contact@soenencoordination.fr Tél. : David DUDOUT - 06 61 32 01 53 Tél. : Alexandre JACQUES - 06 74 62 88 27

24-2380

PHASE :	DCE	DATE :	11/07/2025	DATE INDICE :	
Lot n°13 - ELECTRICITE COURANTS FORTS ET FAIBLES		NUMERO :	EL-07	ECHELLE :	1/100e
TOITURE					

BUREAUX D'ETUDES

ECONOMISTE :	SOGETI ADRESSE : 387, rue des Champs - BP 509 - 76235 Bois-Guillaume Cedex Tél. 02 35 59 49 39 - CONTACT : benjamin.roye@sogeti-ingeniere.fr
BET FLUIDES / CFA : CFO :	SOGETI ADRESSE : 387, rue des Champs - BP 509 - 76235 Bois-Guillaume Cedex Tél. 02 35 59 49 39 - CONTACT : remi.gacoin@sogeti-ingeniere.fr - Tél. : 06 32 65 58 41
BET STRUCTURE :	KUBE ADRESSE : 387, rue des Champs - 76230 Bois-Guillaume Tél. 02 35 59 35 03 - CONTACT : francois.kuentz@kubestructure.fr - Tél. : 06 31 97 40 37
BET ACOUSTIQUE :	DUCCLOS Corail ADRESSE : 14 A, rue du Général de Gaulle, 76240 Belbeuf Tél. 02 34 34 00 12 - CONTACT : corail@ducclos.fr
PAYSAGISTE :	ATELIER ESPACE LIBRE ADRESSE : 27 Rue de Verdun, 76240 Bonsecours Tél. 02 35 61 00 18 - CONTACT : atelier@espace-libre.fr / amaulay@espace-libre.fr

CONTROLE

BUREAU DE CONTROLE :	SOCOTEC ADRESSE : 97 rue François Jacob, 76230 Isneauville Tél. 02 32 19 61 05 - CONTACT : eric.morini@socotec.com
CSPS :	VERITAS (Agence Harfleur) ADRESSE : 2 rue Paul Verlaine, 76700 HARFLEUR Tél. 06 01 66 54 65 - CONTACT : yohann.martin@bureauveritas.com
CSSI :	NAMXIS ADRESSE : Horizon 2000, Immeuble Mach 6, avenue des Hauts-Grigneux, 76420 Bihorel-les-Rouen Tél. 02 32 91 79 29 - CONTACT : jerome.duhamel@groupesystas.com

NUM OPERATION	EMETTEUR	LOT	TYPE	BAT	NIVEAU	INDICE
23-2380	SOG	ELE	PLN	AGO	TT	00