

Panne en douglas
Section 75x240mm
Longueur 188cm
Fixation type etrier en âme
intérieure

Poteau bois massif en douglas
Section 75x240mm
Hauteur 215cm
Fixation au sol par platine

Bèche périphérique + dalle en
béton + désactivée

Contreventement en douglas
Section 50x240mm
Fixation type etrier en âme
intérieure

Lisse haute
Section 75x240mm


PLAN DÉTAIL KIOSQUE
I-50

Couverture en zinc + rive en
zinc ou aluminium cintrée

Poteau bois massif en douglas
Section 75x240mm
Hauteur 215cm
Fixation au sol par platine

Pied de poteau en âme avec
platine hauteur 170 mm


Bèche périphérique + dalle en
béton + désactivée

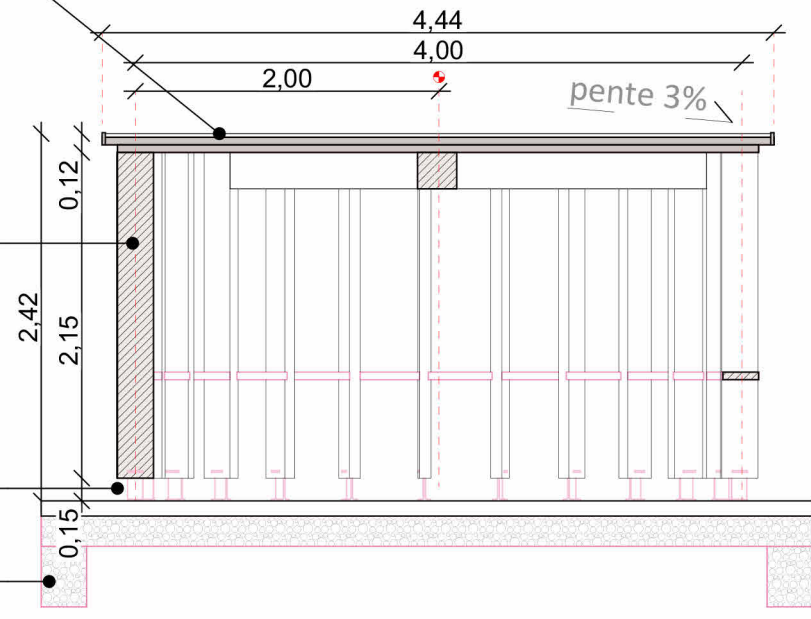

COUPE A - DÉTAIL KIOSQUE
I-50

Couverture en zinc + rive en
zinc ou aluminium cintrée

Poteau bois massif en douglas
Section 75x240mm
Hauteur 215cm
Fixation au sol par platine

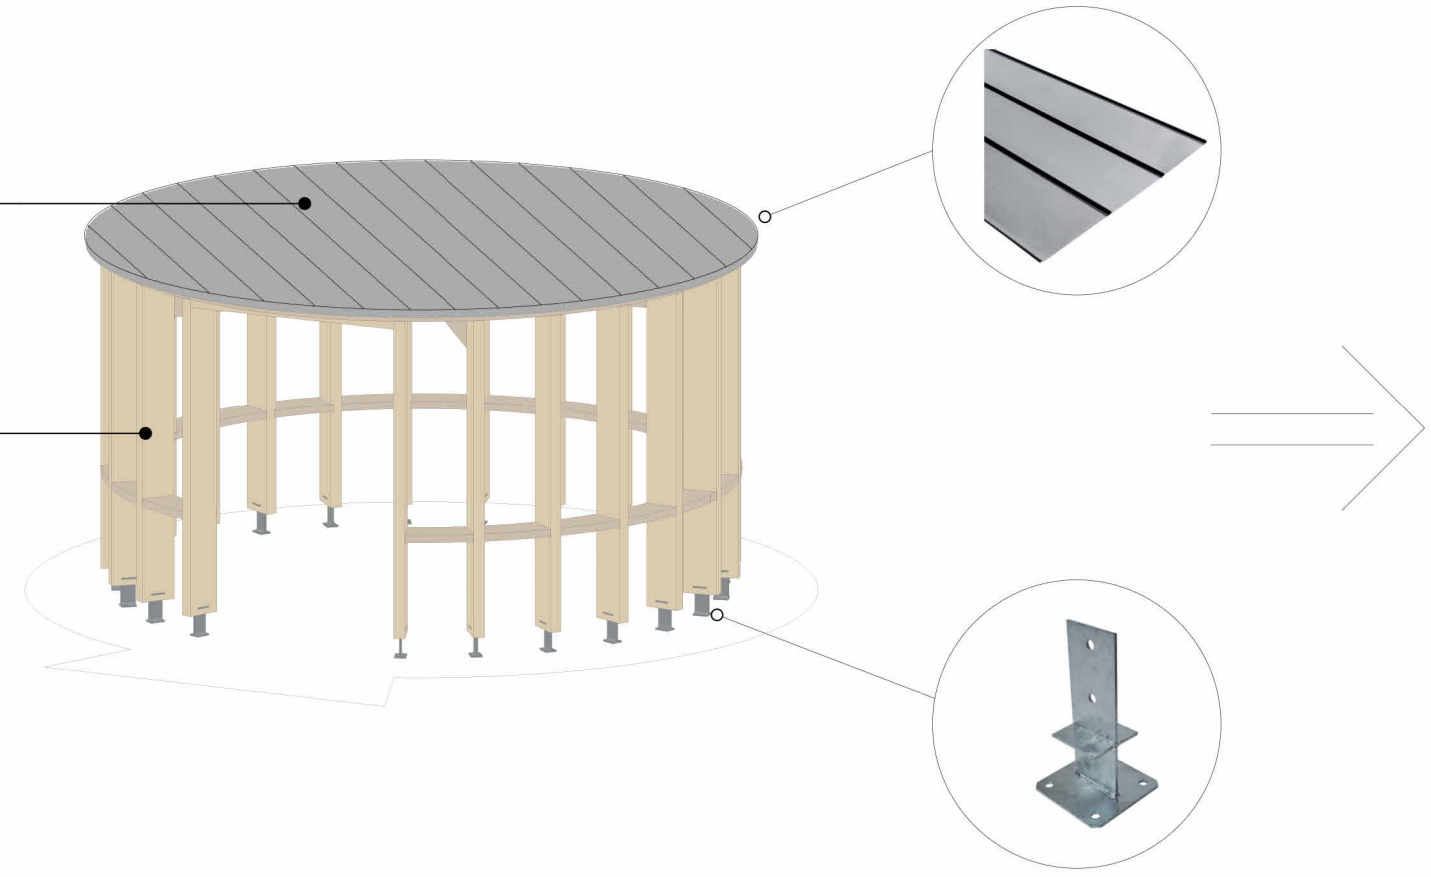

VUE 3D - KIOSQUE
I-50



Exemple de réalisation