




FAÇADE SUD - SMR - SECURITE

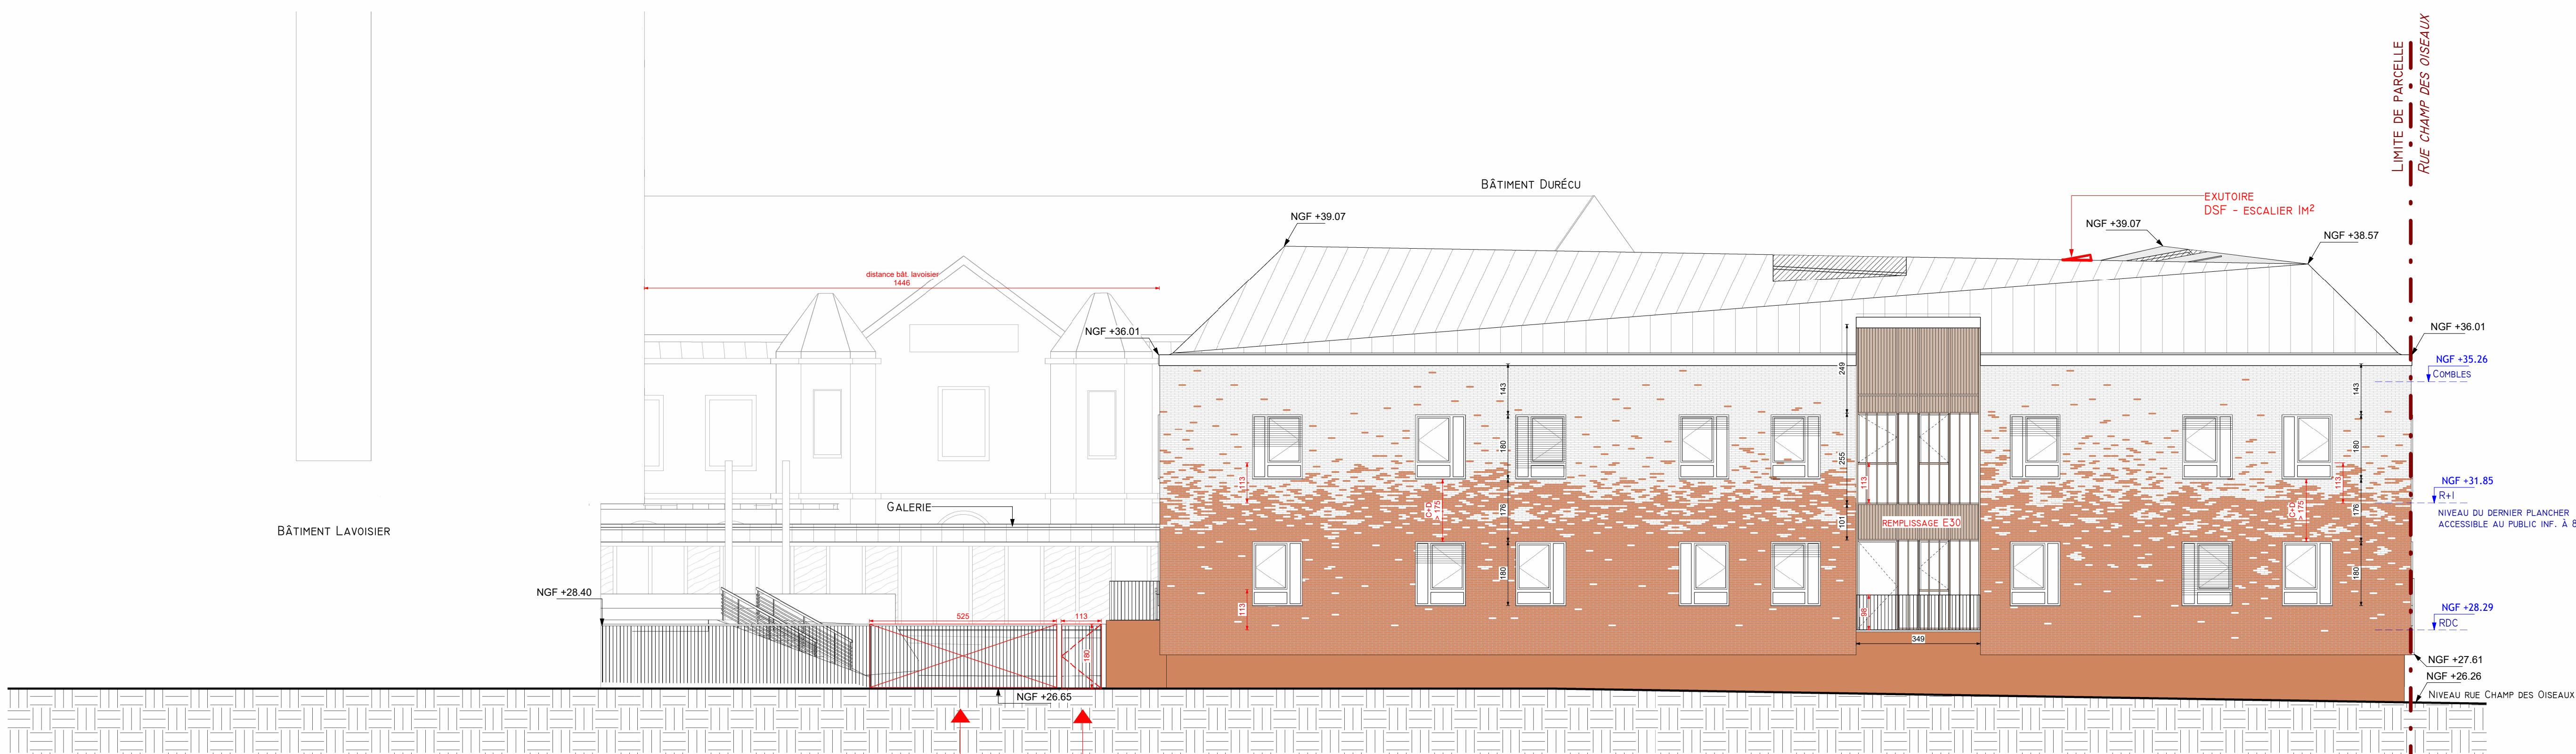




FAÇADE OUEST - SMR - SECURITE

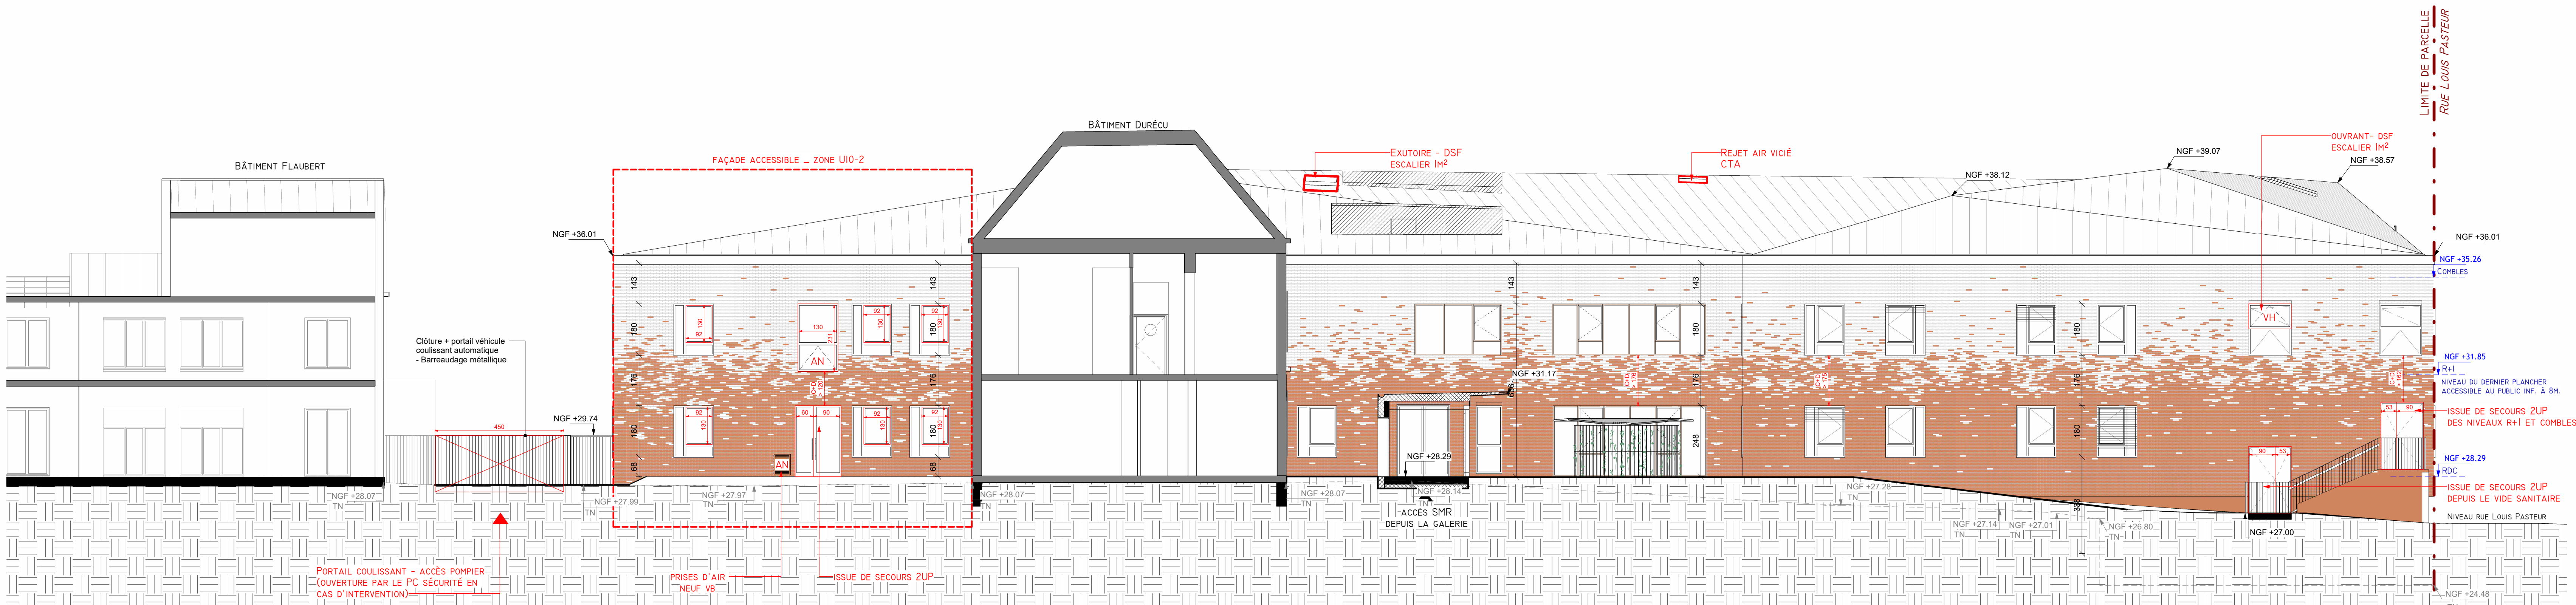

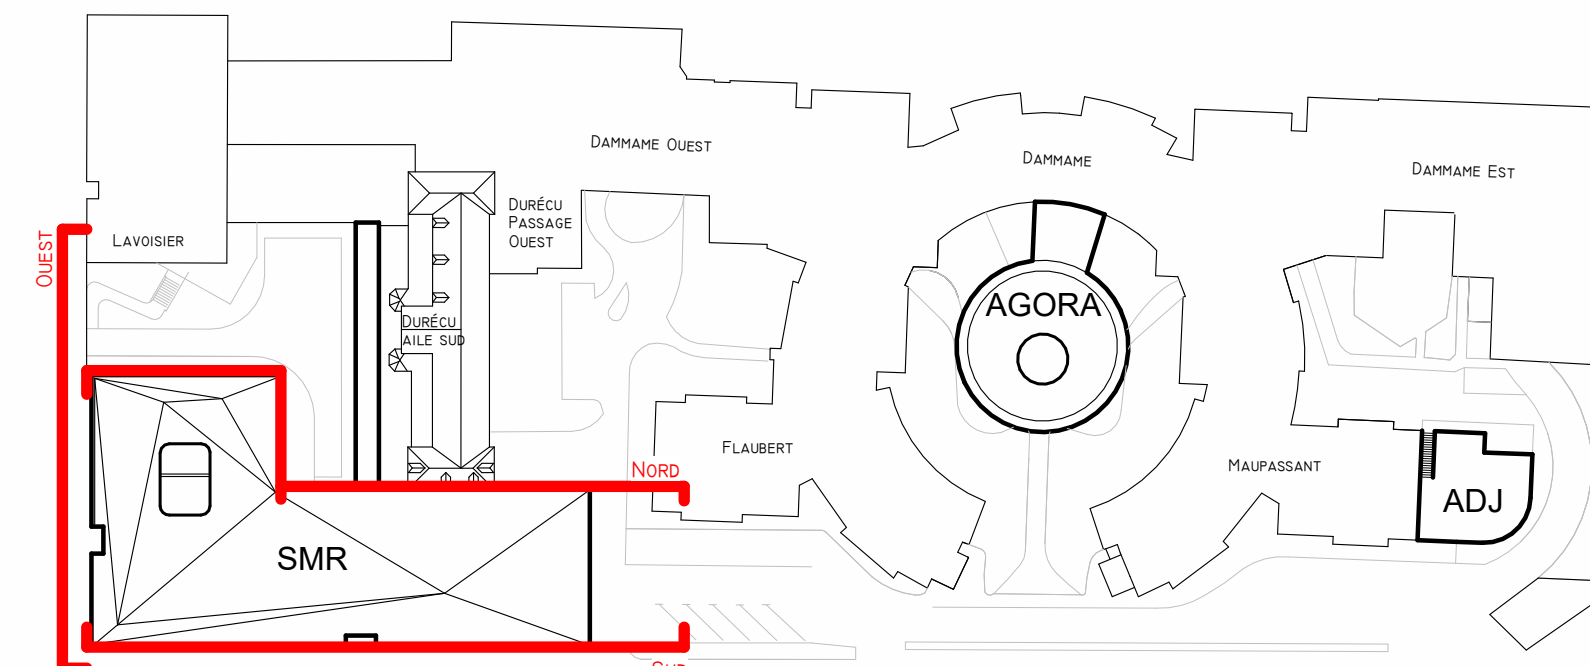FAÇADE NORD - SMR - SECURITE



éch. : 1/100° 0 5m.

		<p>5 rue La Motte - CS 7002 76200 Paris Cedex Tel : 02 35 44 44 44 secretariat@cbaarchitectes.fr Contact : Julien meunier@cbaarchitectes.fr julien.meunier@cbaarchitectes.fr julien@meunier-cbaarchitectes.fr</p>				<p>35 rue des Vosges 76200 Paris Tel : 01 33 17 91 01 www.unhi.fr Contact : t.henry@unhi.fr t.henry@unhi.fr</p>	
ARCHITECTE MANDATAIRE				ARCHITECTE CO-TRAITANT			
PROJET	<p>Reconstruction du SMR et Restructuration de l'EHPAD au Centre Hospitalier Durécu-Lavoisier de Darnétal</p>						
	<p>Durécu-Lavoisier de Darnétal</p> <p>Adresse : 116, rue Louis Pasteur 76160 Darnétal</p>						
CLIENT	<p>MAÎTRE D'OUVRAGE : Adresse : AMO : Adresse :</p>				<p>Contact : e-mail : derns@chd-darnetal.fr tel : 02 32 16 20 30 Contact : e-mail : cderns@chd.fr</p>		
	<p> SAS A2MO - Agence de Rennes Tour Alma, 5 rue du Bosphore - 35200 Rennes</p>						
24-2380	PHASE :		DATE :		DATE FINCE :		
	PC		21/03/2025				
	SMR - Façade Nord, Ouest et Sud		NUMÉROS :		BOILLÉE :		
			40.ERP4-1B		1 : 100		
BUREAUX D'ETUDES	ECONOMISTE :		SOCIÉTÉ				
	Adresse :		397 rue des Champs - BP 509 - 76235 Bois-Guillaume Cedex Tel : 02 35 50 49 30 CONTACT : bergnier@kgel-ingenierie.fr				
	BET FLUIDES / CFA / CFE :		SOCIÉTÉ				
	Adresse :		397 rue des Champs - BP 509 - 76235 Bois-Guillaume Cedex Tel : 02 35 59 49 39 CONTACT : kgel@kgel-ingenierie.fr - Tel : 09 32 55 58 41				
	BET STRUCTURE :		KUBE				
	Adresse :		397 rue des Champs - 76230 Bois-Guillaume Tel : 02 35 39 30 03 CONTACT : francois.kuertz@kubestructure.fr - Tel : 06 31 47 30 47				
	BET ACOUSTIQUE :		DUCLOS Crevin				
	Adresse :		14 A, rue du Général de Gaulle, 76240 Beaufort Tel : 02 34 34 10 42 CONTACT : crevin@duclos.fr				
	PAYSAGISTE :		ATELIER ESPACE LIBRE				
	Adresse :		27 Rue de Verdun, 76240 Bonnecourt Tel : 02 35 61 00 18 CONTACT : amelie@espace-libre.fr / amalya@espace-libre.fr				
BUREAU DE CONTRÔLE	SOCIÉTÉ		97 rue François Jacob, 76230 Inzevaux				
	CSIS :		Tel : 02 32 19 61 05 e-mail : csis@unhi.com				
NUMÉRIQUE	EMETTEUR		LOT		TYPE		
	UNHI		ARC		FA		
NUMÉRIQUE		SMR		TN		0	