
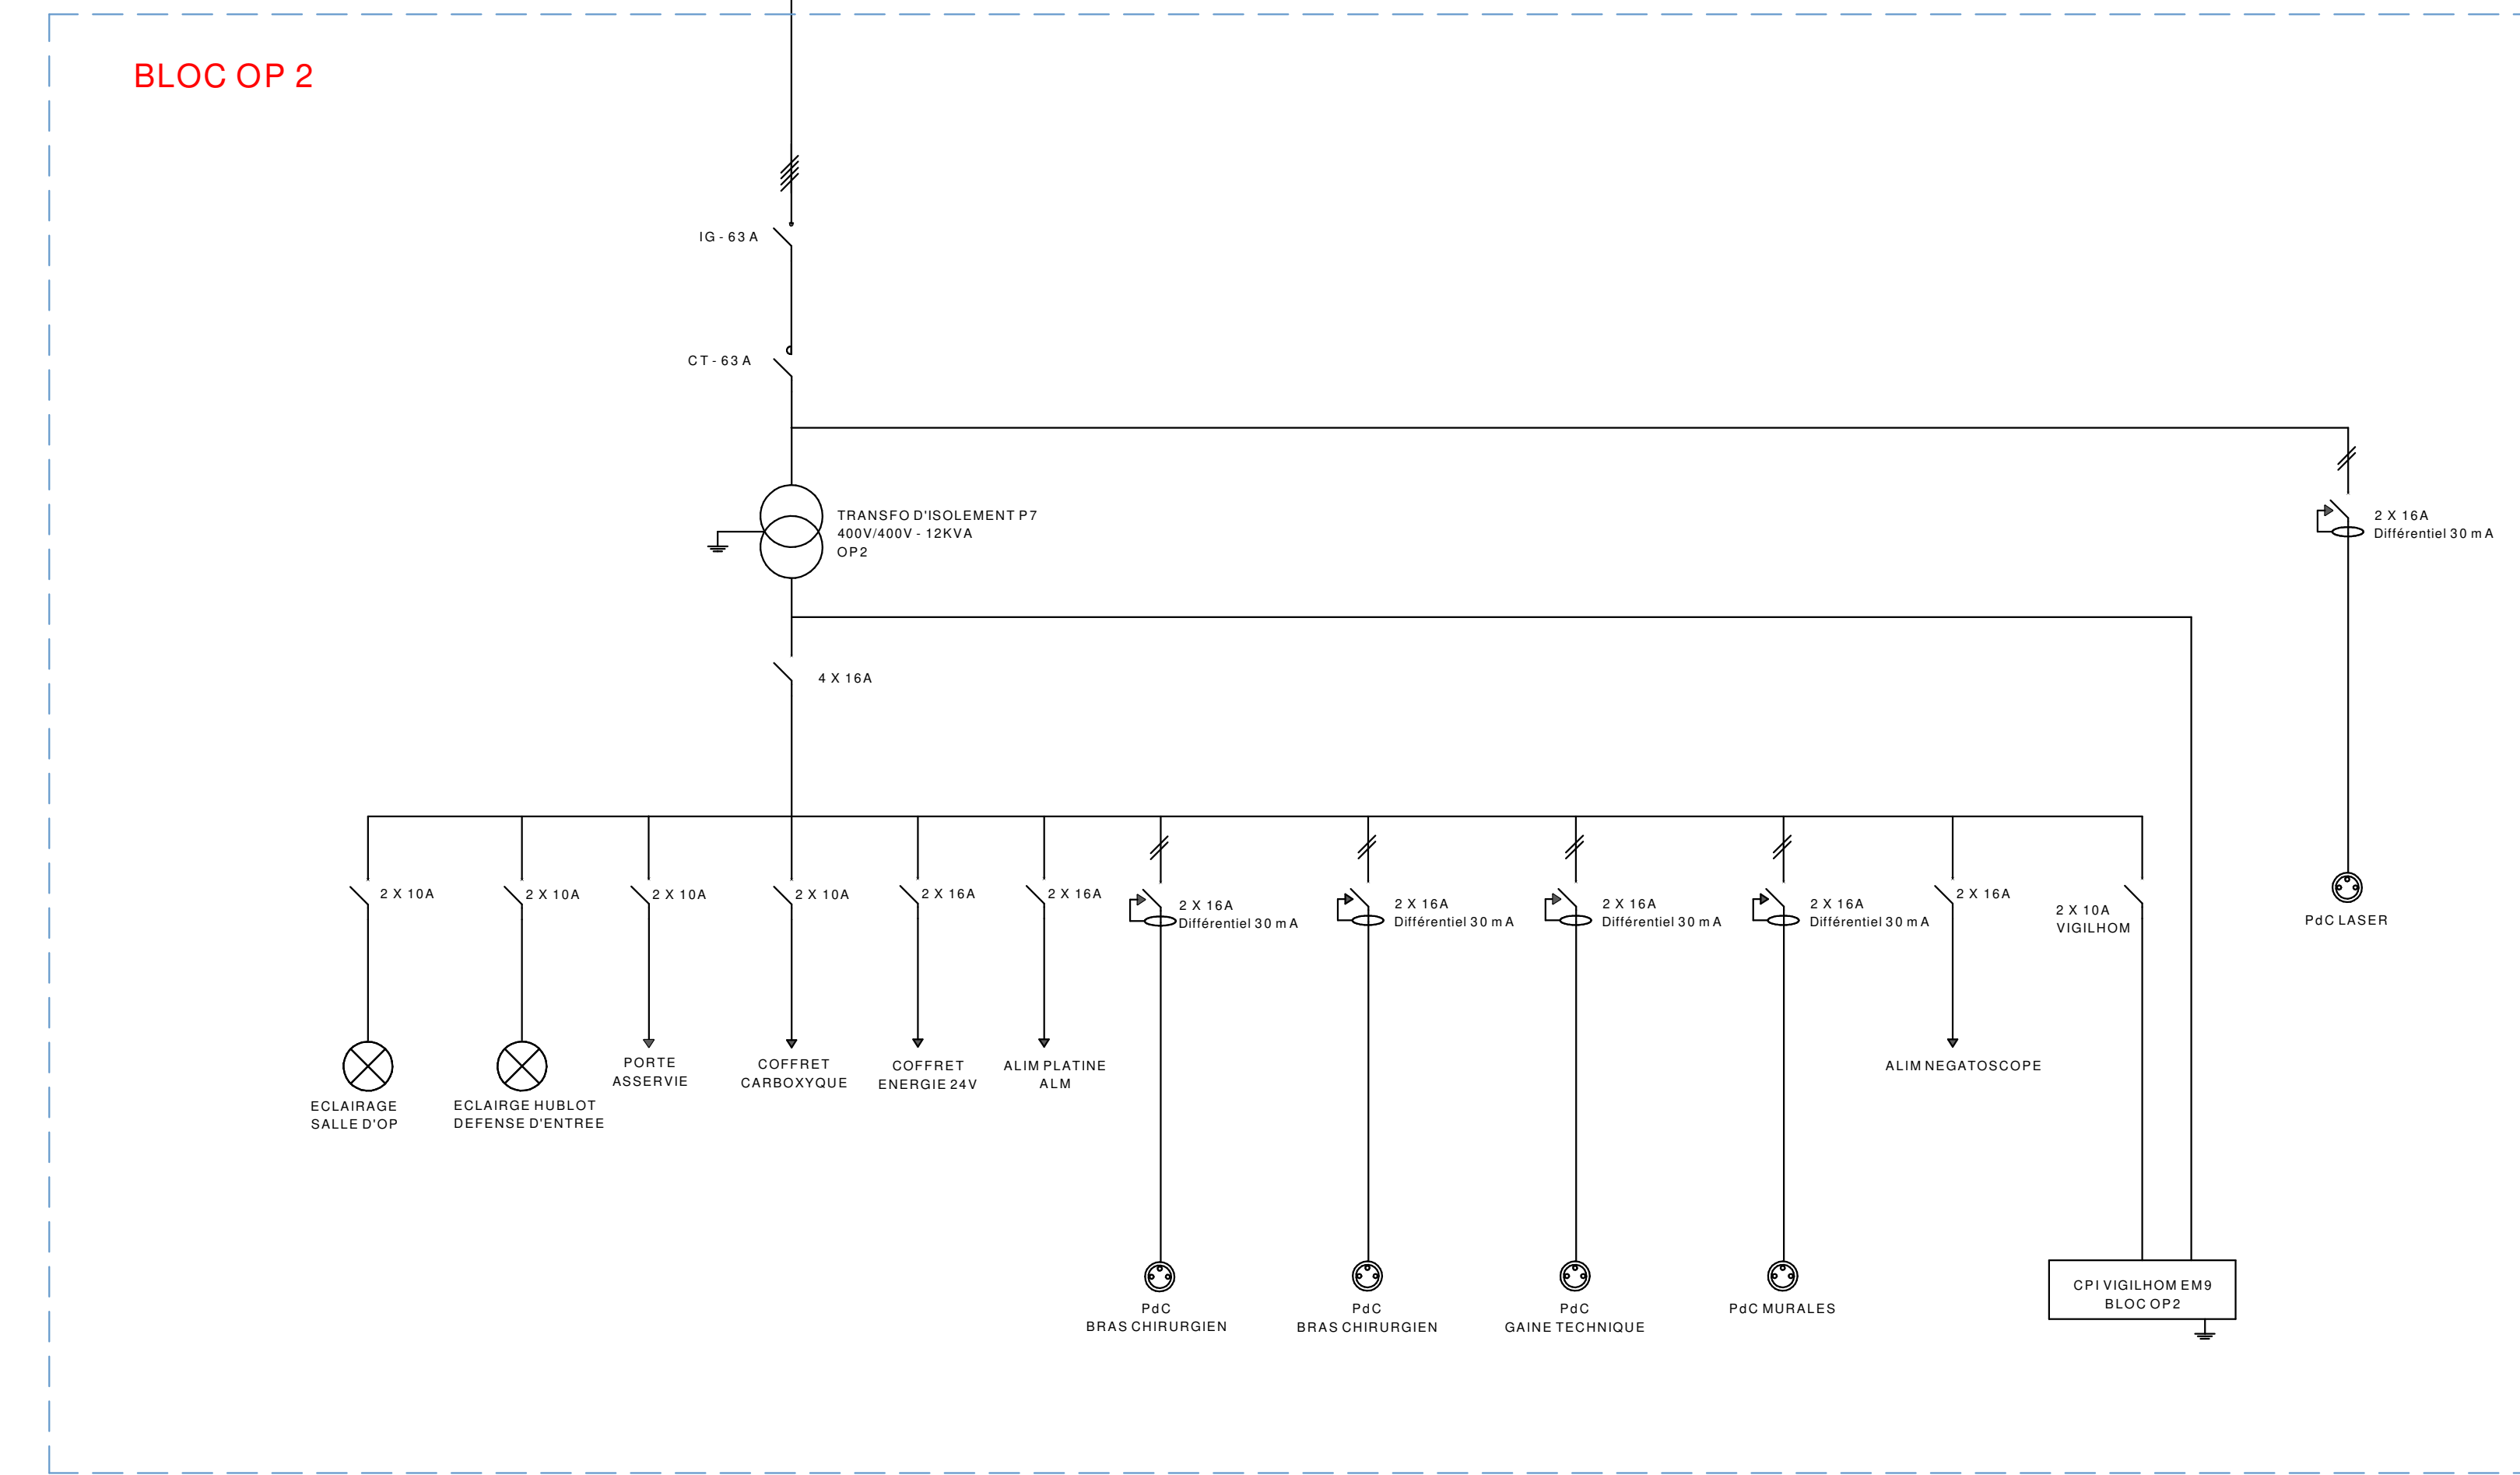
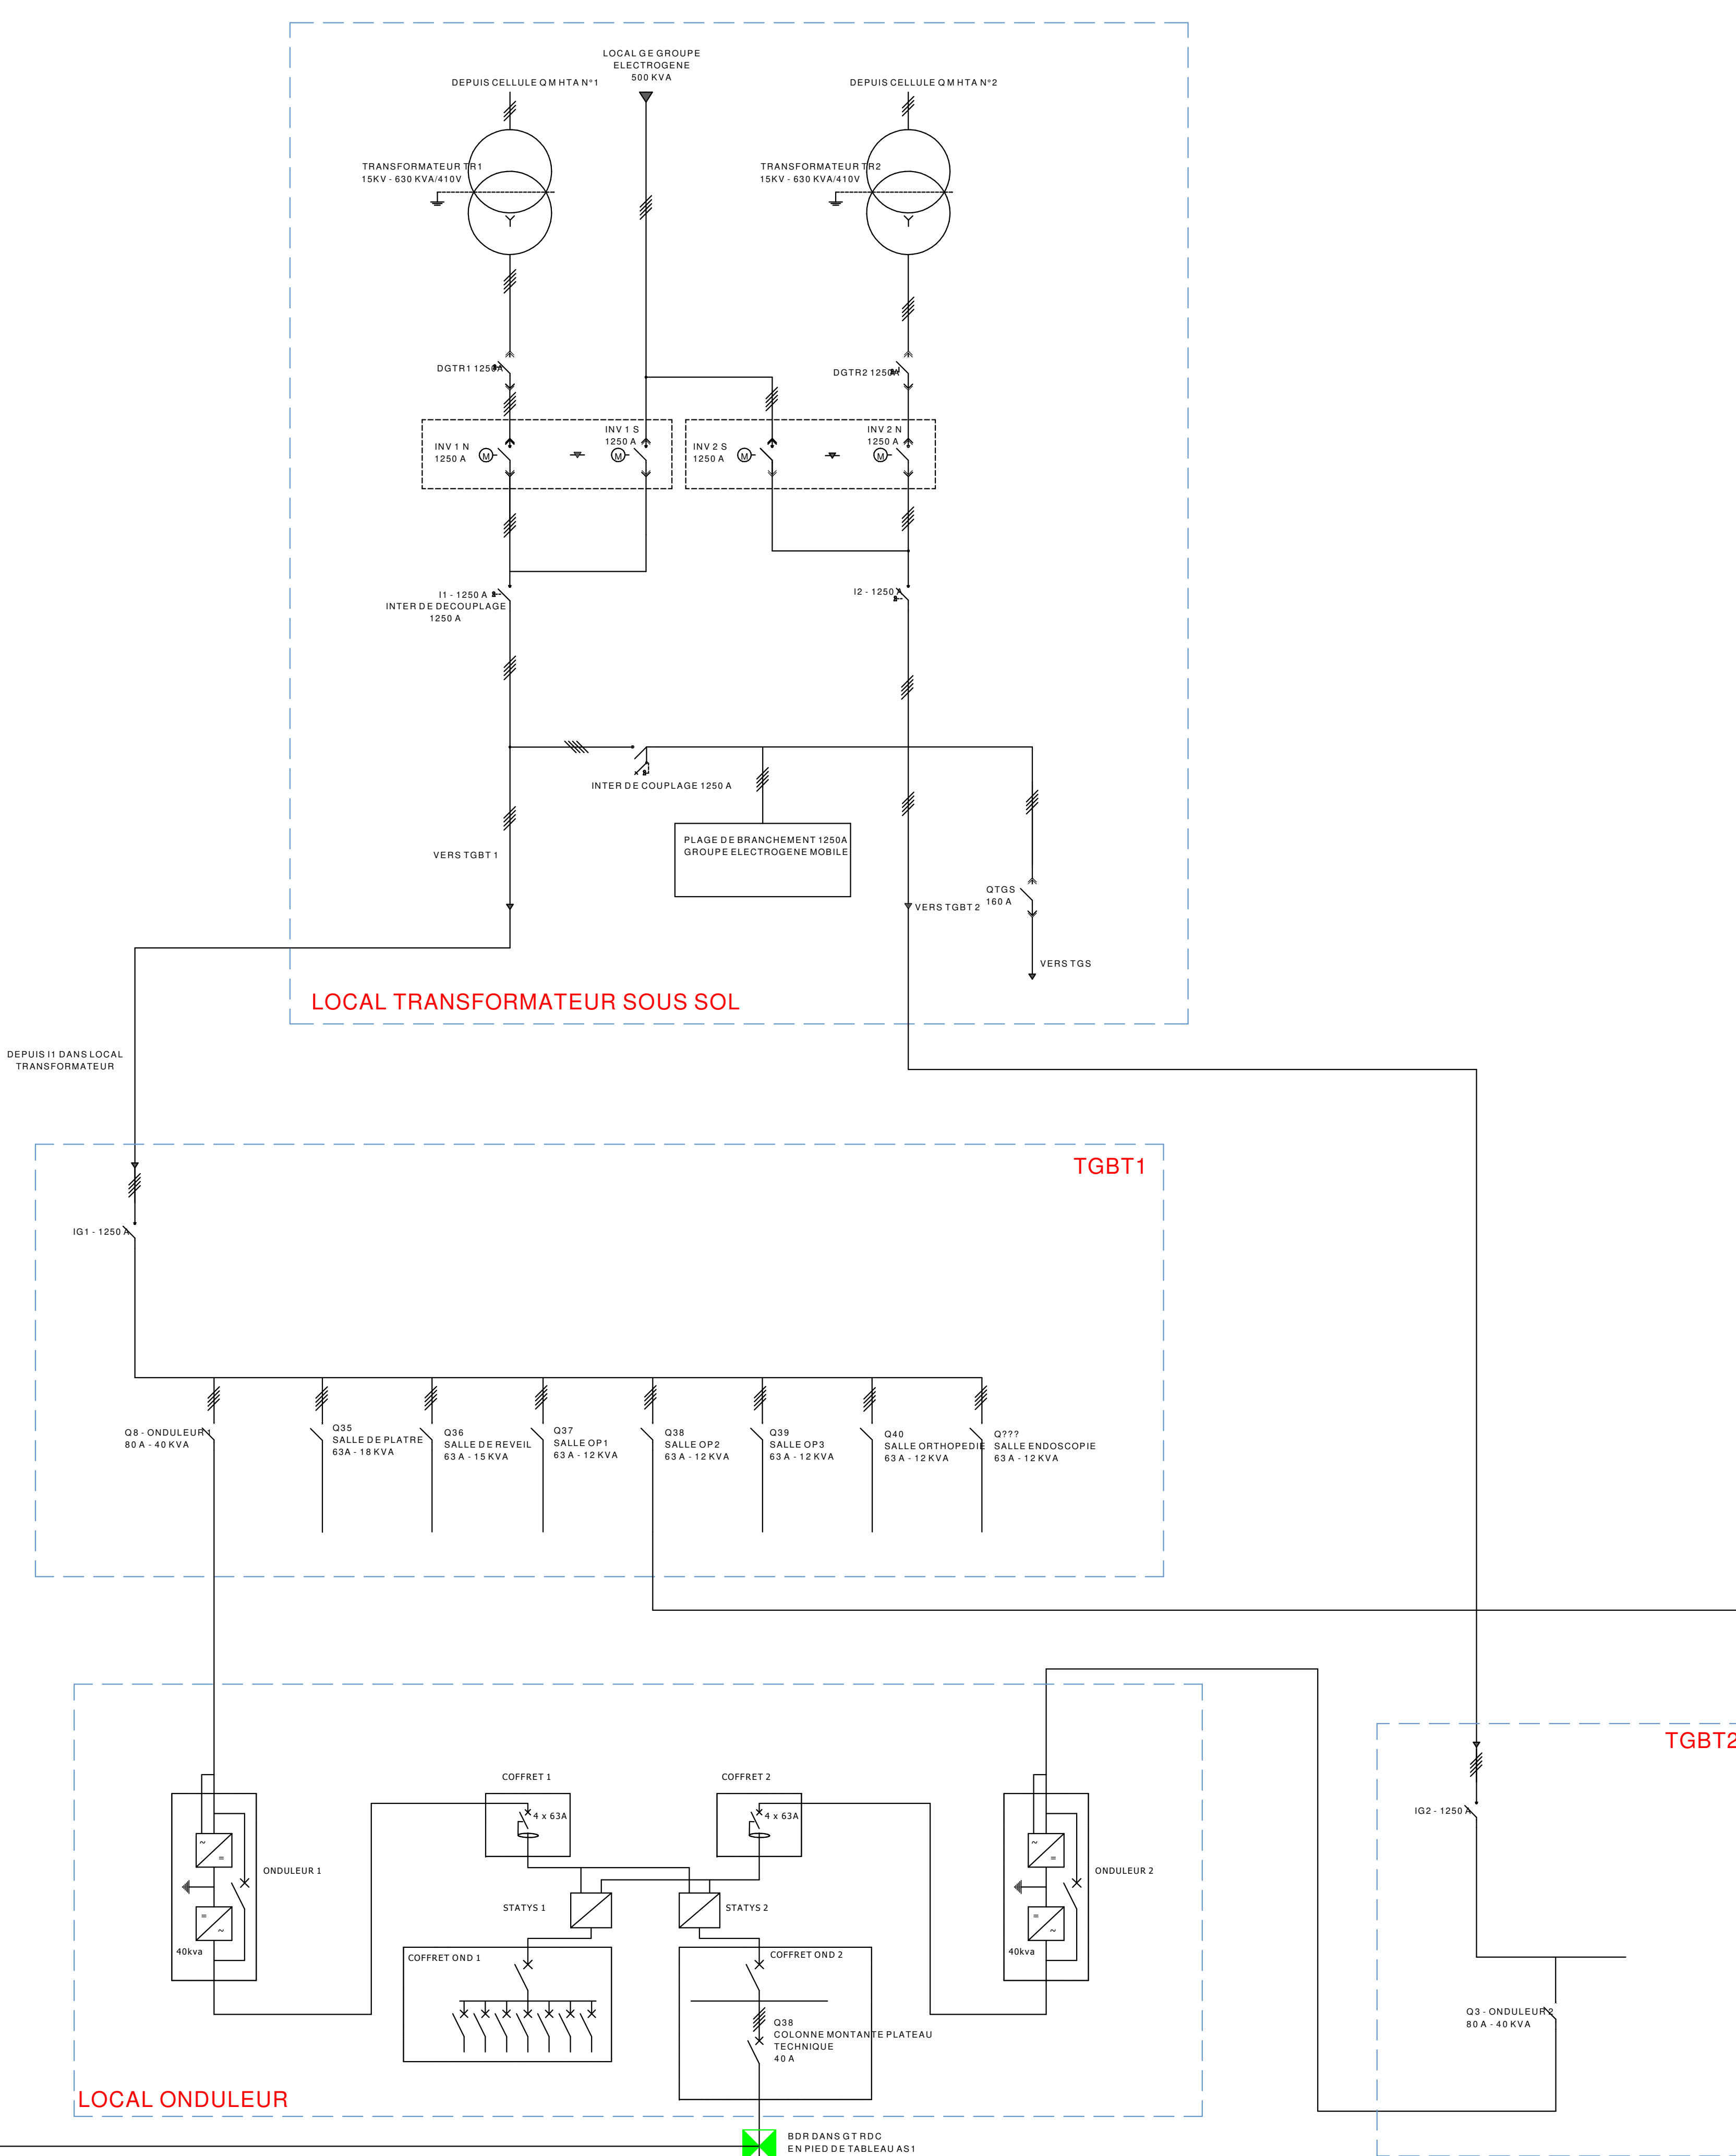
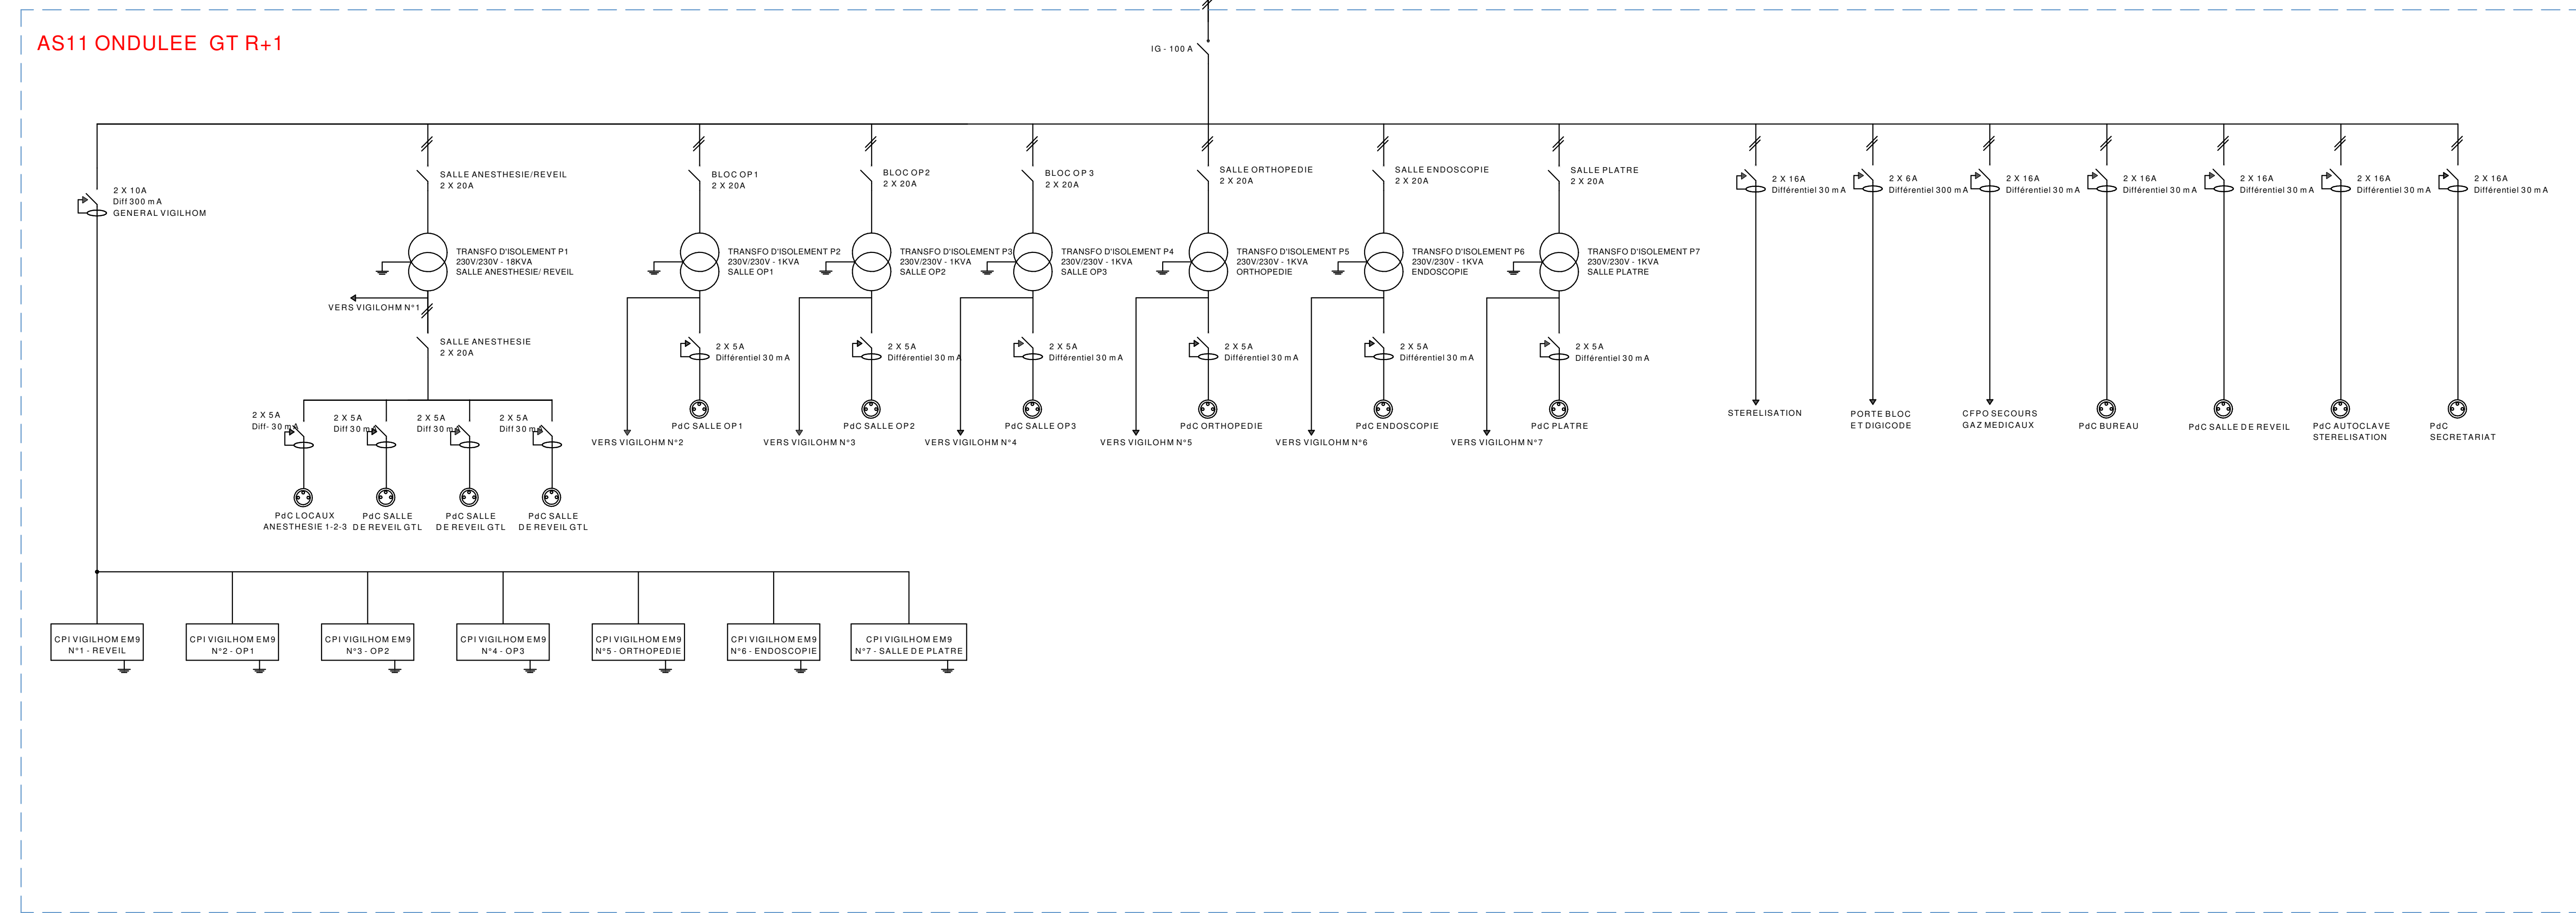


ETAT DES LIEUX DE L'INSTALLATION

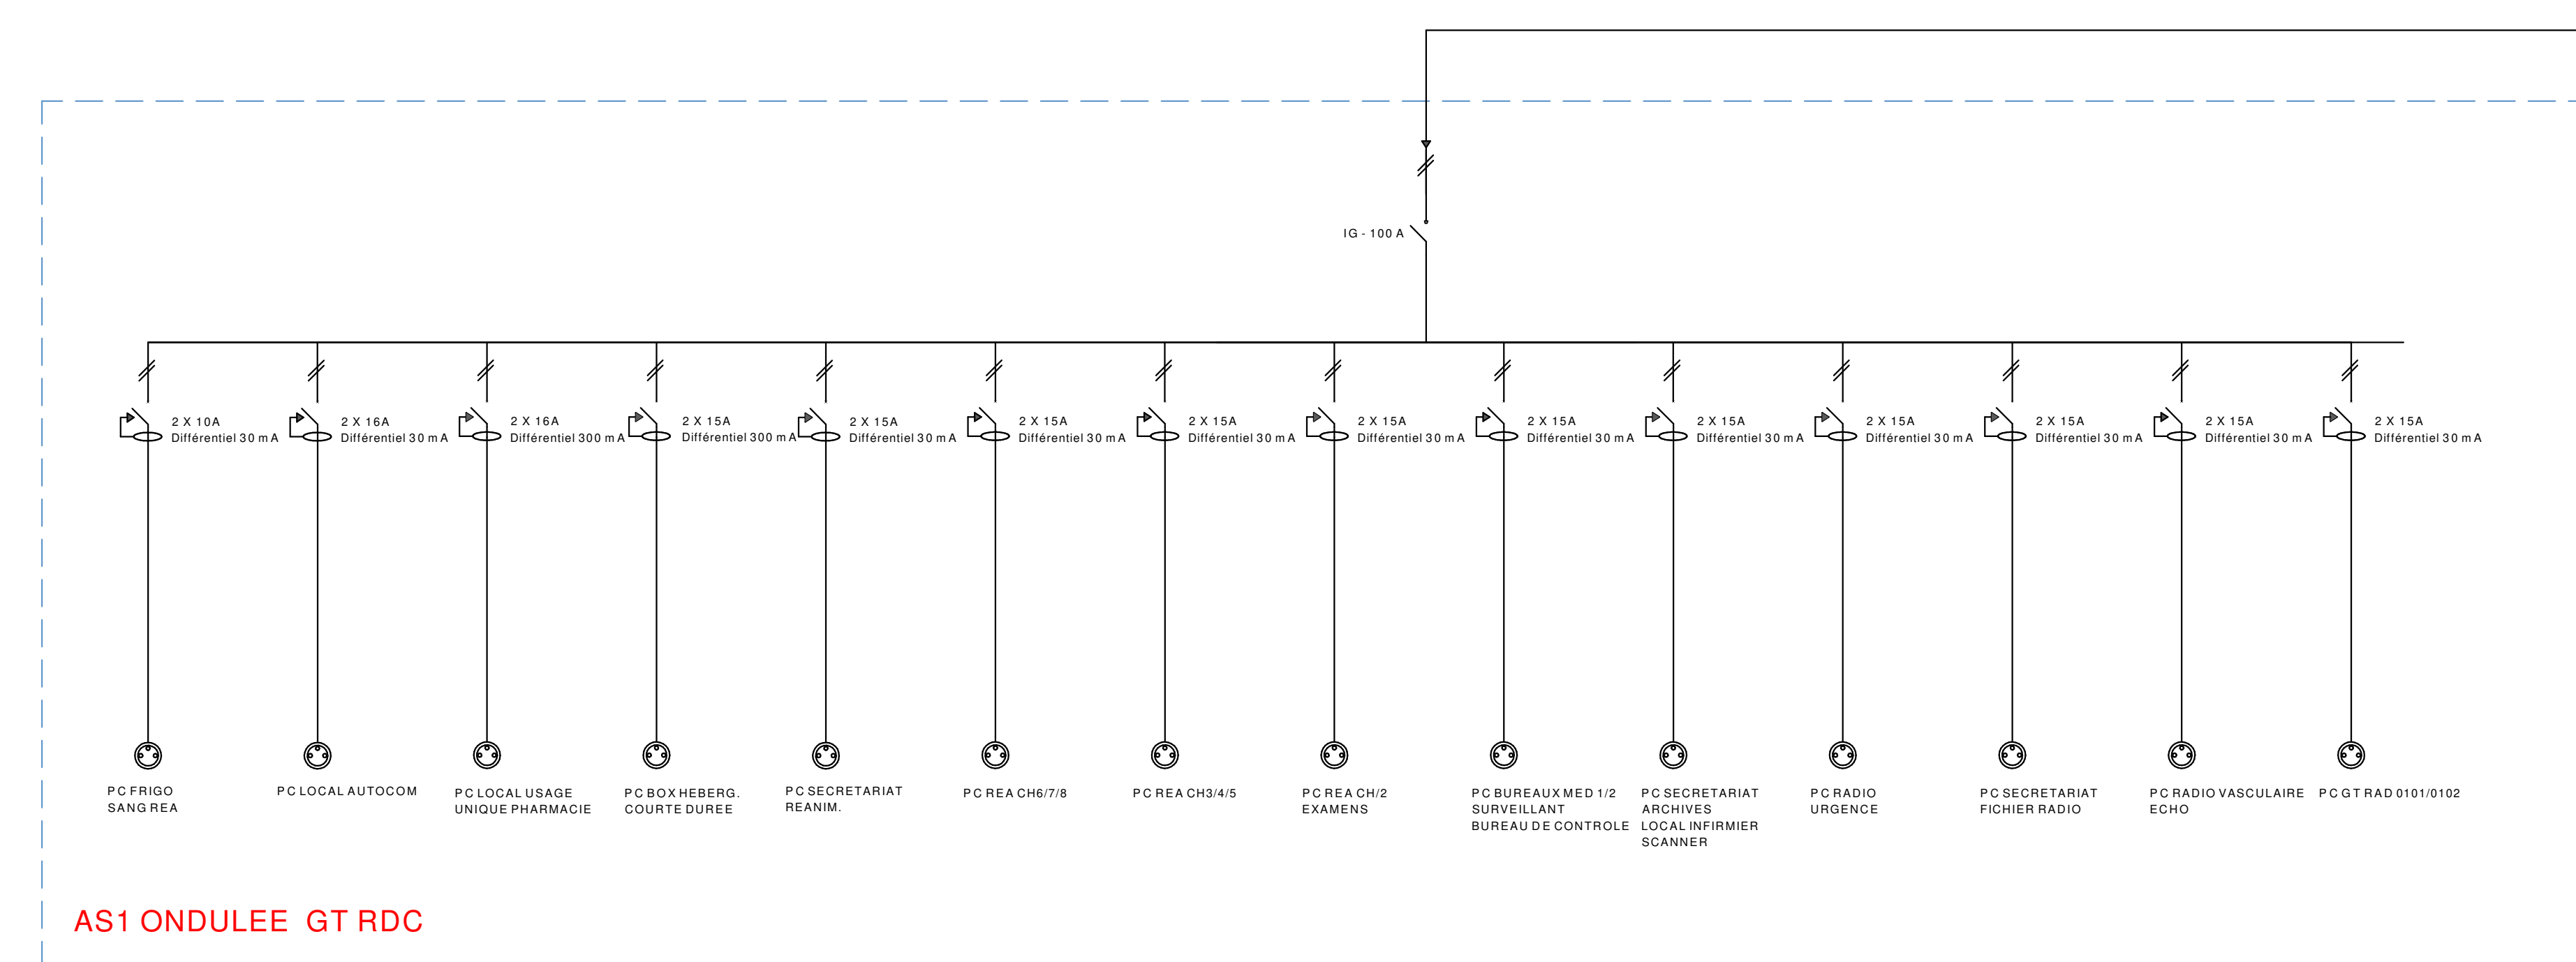

HÔPITAL DU GIER SITE DE SAINT CHAMOND

AMELIORATION DE LA RESILIENCE ELECTRIQUE

Maitre d'ouvrage :

HOPITAL DU SAINT CHAMOND – rue Victor
HUGO – 42100 SAINT CHAMOND
Tél : 04 77 22 00 00 – 04 77 22 00 01
www.hopital-du-gier.fr

Maitre d'Ouvres – BET Fluides :

G&A ENERGIES
10 rue de la République
42100 SAINT CHAMOND
Tél : 04 77 22 00 00 – 04 77 22 00 01
www.ga-energies.fr

Assurance :

BET Structure :

BET Acoustique :

BIM Management :

BET VRD :

Paysonline :

SYNOPSIS DE DISTRIBUTION ELECTRIQUE ÉTAT DES LIEUX

Phase DCE	Reception plan archi : Date de rendu : 17/09/2025	Numero d'Affaire : 2517	Plan : N° SYN0
Echelle SANS	INDEX	ETABLIR PAR	VERIFIE PAR
Emetteur	1 2 3 4 5 6 7	EDR/1000	EDR/1000