

◀ Avenue de Boissy

Rue Louis Thébault


Chemin du Maris ▶

Axe : Rue Louis Thébault

Echelle en X : 1/500

Echelle en Y : 1/100

PC : 200000 m

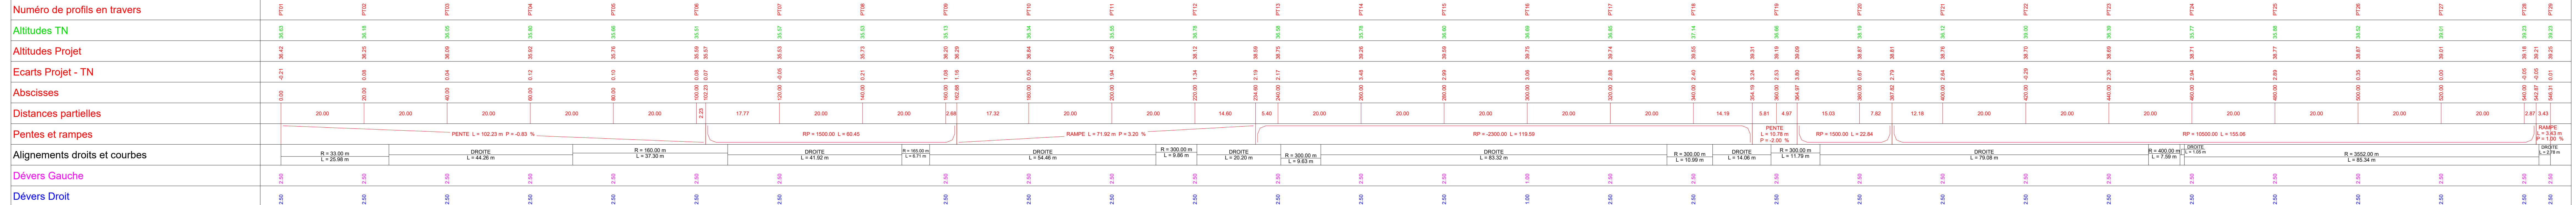

maître d'ouvrage :



**DRIEAT Île-de-France**

Direction régionale et interdépartementale de  
l'environnement, de l'aménagement et des transports  
Service de la Modernisation du Réseau (SMR)  
Département de Modernisation du Réseau Est (DMRE)

**DESSERTE DU PORT DE BONNEUIL**  
Prolongement de la RN406

**DCE Trémies**

**2.1 Aménagements et Réseaux**

2.1.a Rue Louis Thébault

2.1.2 Profil en long

maître d'œuvre :



2.1.2

Echelle :  
1/500 - 1/100