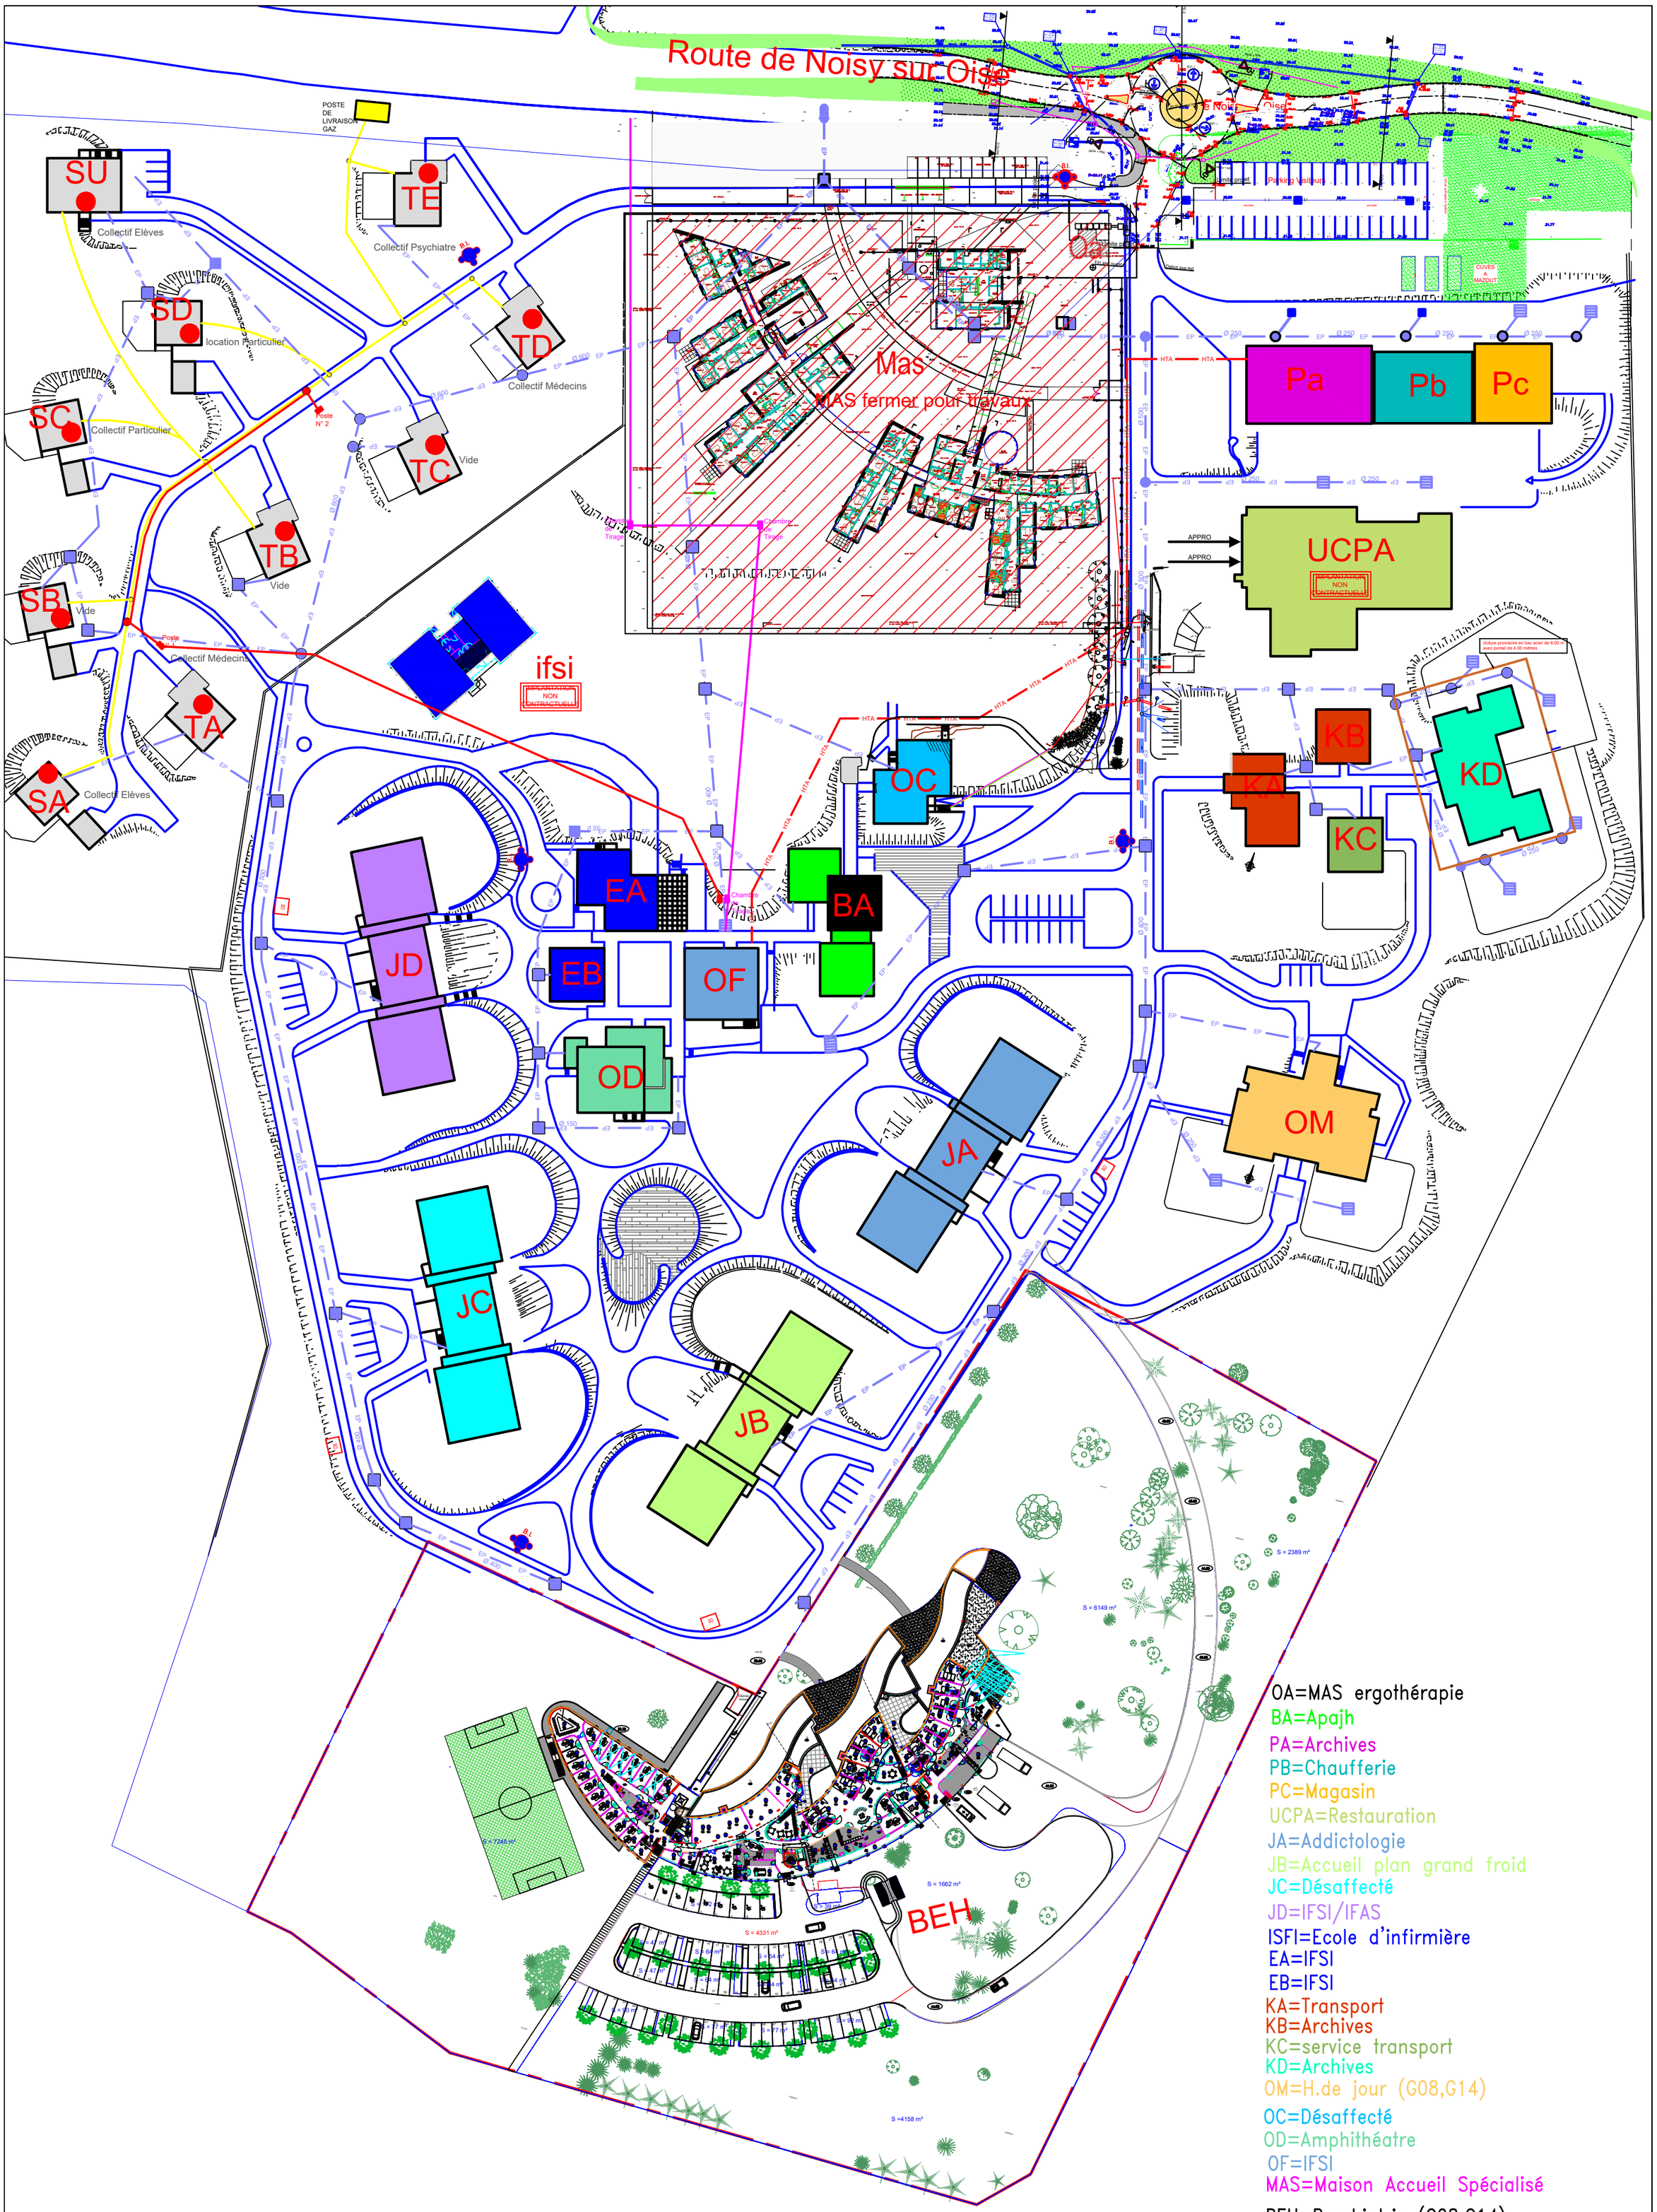

MODIFICATION
A

HOPITAL NOVO

6 Avenue de l'Ile de France- 95300 PONTOISE

Hôpital novo Nord-Ouest Val-d'Oise

DESIGNATION

PLAN DE MASSE
GENERAL DES OLIVIERS

DATE D'ORIGINE	SITE
15.12.2023	OLIVIERS
ECHELLE 1/1000	PHASE

SERVICE TECHNIQUE	ETAT ACTUEL	ETAT FUTUR	N° DE PLAN	DESSINE PAR	INDICE:	DATE:
	●	○	OLI/MAS	ACHARASSON	FORMAT: A2	PLANCHE: 1/1

ce document est la propriété de l' HOPITAL NOVO il ne peut être copié ou distribué sans son autorisation écrite