

- Légende :**
- PROJET
  - PROJET PSE
  - Désenfumage / Gaine Staff / Lot 05
  - Désenfumage / Lot 10

## RENOVATION DU HALL ET DES BUREAUX

Maitre d'ouvrage:	THEATRE NATIONAL DE LA COLLINE	15-17 rue Malte Brun - 75020 Paris tel. 01 44 62 52 52
Maitre d'oeuvre:	DU COEUR A L'OUVRAGE	59 rue Meslay - 75003 Paris tel. 09 52 82 93 39 / b.lechevallier@dcac.fr
Economie	HOECO	13, rue Ampère - 17139 DOMPIERRE-SUR-MER tel. 06.11.74.38.69 / pedro@hoeco.fr
Gros-oeuvre / Fondations	ECKERSLEY O'CALLAGHAN	7 bd de Magenta - 75010 Paris tel. 06.68.74.11.46 / augustin@eoengineers.com
Electricité / CVC / Thermique	LEEV	1, rue Maurice Mallet - 17300 ROCHEFORT tel. 06.62.42.98.16 / e.angel@be-leev.fr
Acousticien	VIA SONORA	17 rue Froment - 75011 Paris tel. 01.43.70.82.50 / vianonora@vianonora.fr
BET cuisine	OMNIS RESTAURATION	21 Rue Henri Barbusse - 94110 ARCUEIL tel. 06.61.88.32.50 / frederic.tournes@ornis-restauration.com
BET éclairagiste	STEPHANIE DANIEL	94 rue des Haies - 75020 Paris tel. 06.16.49.52.11 / stephanie@agenciestephaniedaniel.com
Bureau de contrôle	RISK CONTROL	19 bd du Mont d'Est - 93160 Noisy-le-Grand tel. 06.69.02.86.20 / stephanie.adam@risk-control.fr





A

Date : 01/07/2025





Légende :

-  PROJET
-  PROJET PSE
-  Désenfumage / Gaine Staff / Lot 05
-  Désenfumage / Lot 10

# RENOVATION DU HALL ET DES BUREAUX

Maitre d'ouvrage:  
THEÂTRE NATIONAL DE LA COLLINE

15-17 rue Malte Brun - 75020 Paris  
tél. 01 44 62 52 52

Maitre d'oeuvre: **DU COEUR A L'OUVRAGE** 59 rue Meslay - 75003 Paris  
tel: 09 52 62 93 39 / h.chevalier@drap.fr

Economie

---

HOECO 13, rue Ampère - 17139 DOMPIERRE-SUR-MER  
tél: 06.11.74.38.69 / [pedro@hoeco.fr](mailto:pedro@hoeco.fr)

Gros-œuvre / Fondations

---

**ECKERSLEY O'CALLAGHAN** 7 bd de Magenta - 75010 Paris  
tel: 06.68.74.11.46 / [augustin@eocengineers.com](mailto:augustin@eocengineers.com)

Electricité / CVC / Thermique

---

**LEEV**

1, rue Maurice Mallet - 17300 ROCHEFORT  
tel: 06.62.42.98.16 / e.angel@be-leep.fr

Acousticien

---

**VIA SONORA**

17 rue Froment - 75011 Paris  
tel: 01.43.70.82.50 / [viasonora@viasonora.fr](mailto:viasonora@viasonora.fr)

BET cuisine

---

OMNIS RESTAURATION

21 Rue Henri Barbusse - 94110 ARCUEIL  
tel: 06.61.88.32.50 / frederic.tournes@omnis-restauration.com

BET éclairagiste  
STEPHANIE DANIEL 94 rue des Haies - 75020 Paris  
tel: 06.16.49.52.11 / stephanie@agencestephaniel.com

Bureau de contrôle  
RISK CONTROL



THEATRE NATIONAL DE LA COLLINE

PLAN NIV. / PROJET / RDC N° : 03

Phase: DCL	Ech. :	1/30
<hr/>		
Emetteur: BLOCCHE A L'UNIFORME Ind. : A	Date :	01/07/2005

---



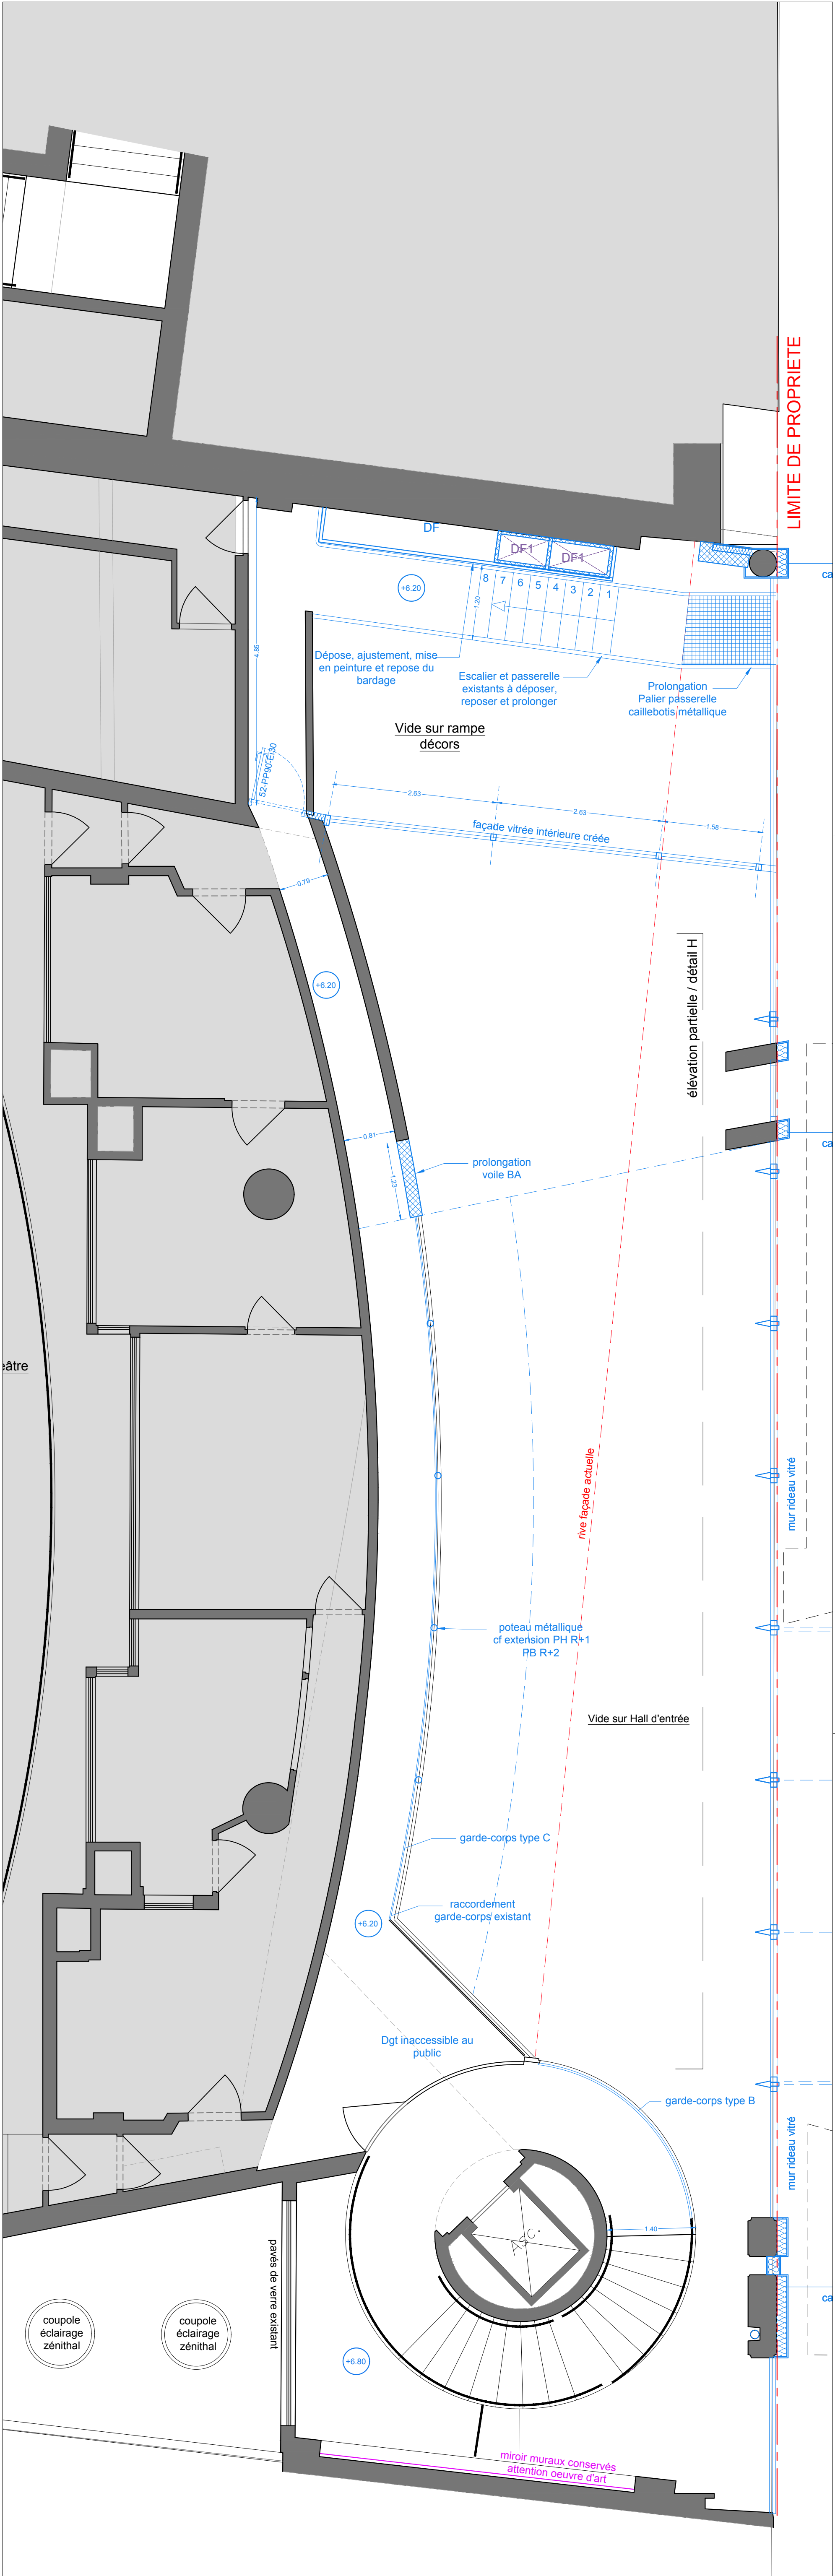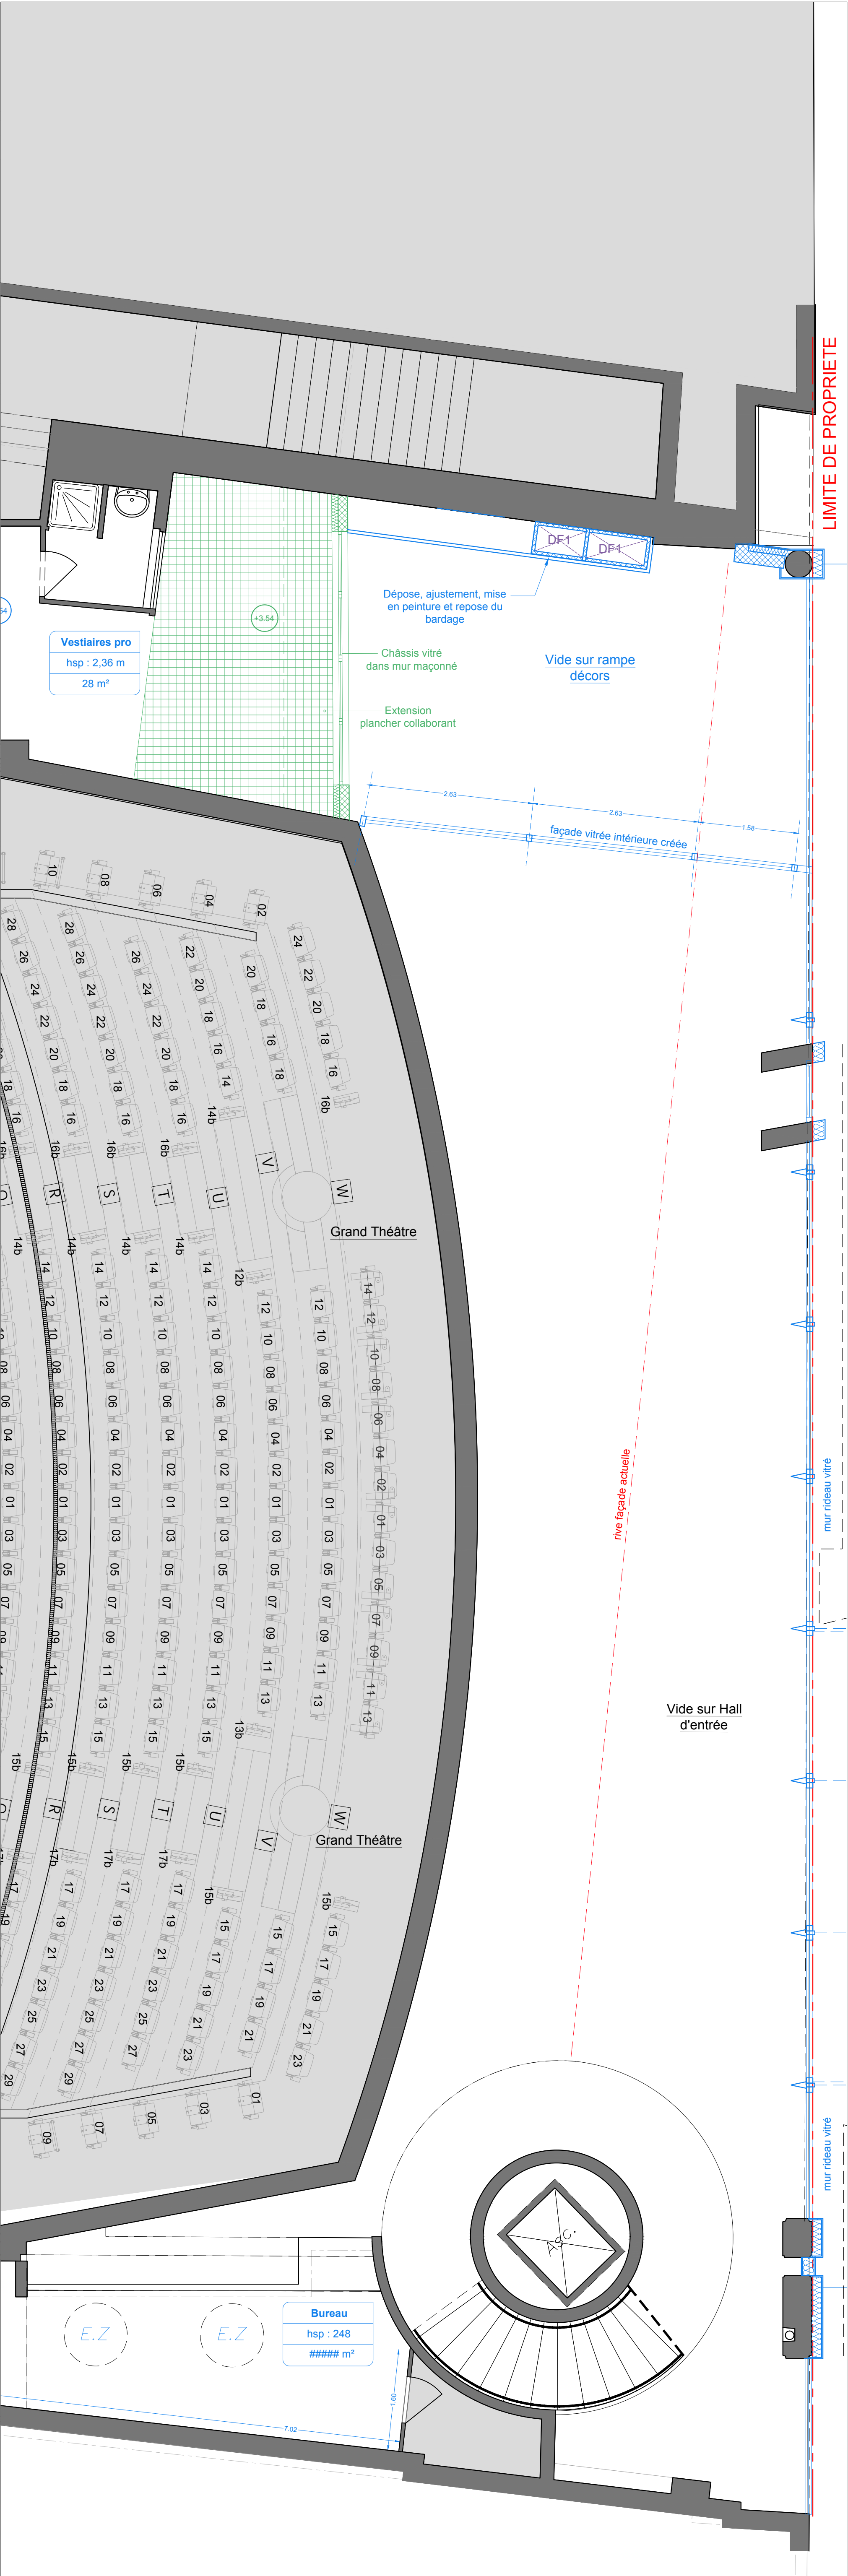

**Légende :**

- PROJET
- PROJET PSE
- Désenfumage / Gaine Staff / Lot 05
- Désenfumage / Lot 10

**RENOVATION DU HALL ET DES BUREAUX**

Maitre d'ouvrage: **THÉÂTRE NATIONAL DE LA COLLINE** 15-17 rue Malte Brun - 75020 Paris  
tel: 01 44 62 52 52

Maitre d'oeuvre: **DU COEUR A L'OUVRAGE** 59 rue Meslay - 75003 Paris  
tel: 09 52 62 93 39 / b.lechevalier@dcso.fr

Economie: **HOECO** 13, rue Ampère - 17139 DOMPIERRE-SUR-MER  
tel: 06 11 74 38 69 / pedro@hoeco.fr

Gros-œuvre / Fondations: **ECKERSLEY O'CALLAGHAN** 7 bd de Magenta - 75010 Paris  
tel: 06 68 74 11 46 / augustin@eocengineers.com

Electricité / CVC / Thermique: **LEEV** 1, rue Maurice Mallet - 17300 ROCHEFORT  
tel: 06 62 42 98 16 / e.angel@be-leev.fr

Acousticien: **VIA SONORA** 17 rue Froment - 75011 Paris  
tel: 01 43 70 82 50 / viasonora@viasonora.fr

BET cuisine: **OMNIS RESTAURATION** 21 Rue Henri Barbusse - 94110 ARCUEIL  
tel: 06 61 88 32 50 / frederic.tournes@omnis-restauration.com

BET éclairagiste: **STEPHANIE DANIEL** 94 rue des Haies - 75020 Paris  
tel: 06 16 49 52 11 / stephanie@agencestephaniedaniel.com

Bureau de contrôle: **RISK CONTROL** 19 bd du Mont d'Est - 93160 Noisy-le-Grand  
tel: 06 69 02 86 20 / stephanie.adam@risk-control.fr


**THEATRE NATIONAL DE LA COLLINE**

PLAN NIV. / PROJET / Entresol - R+1 N° : **04**

Phase: **DCE** Ech. : 1/50

Emetteur: DU COEUR A L'OUVRAGE Indice: A Date : 01/07/2025



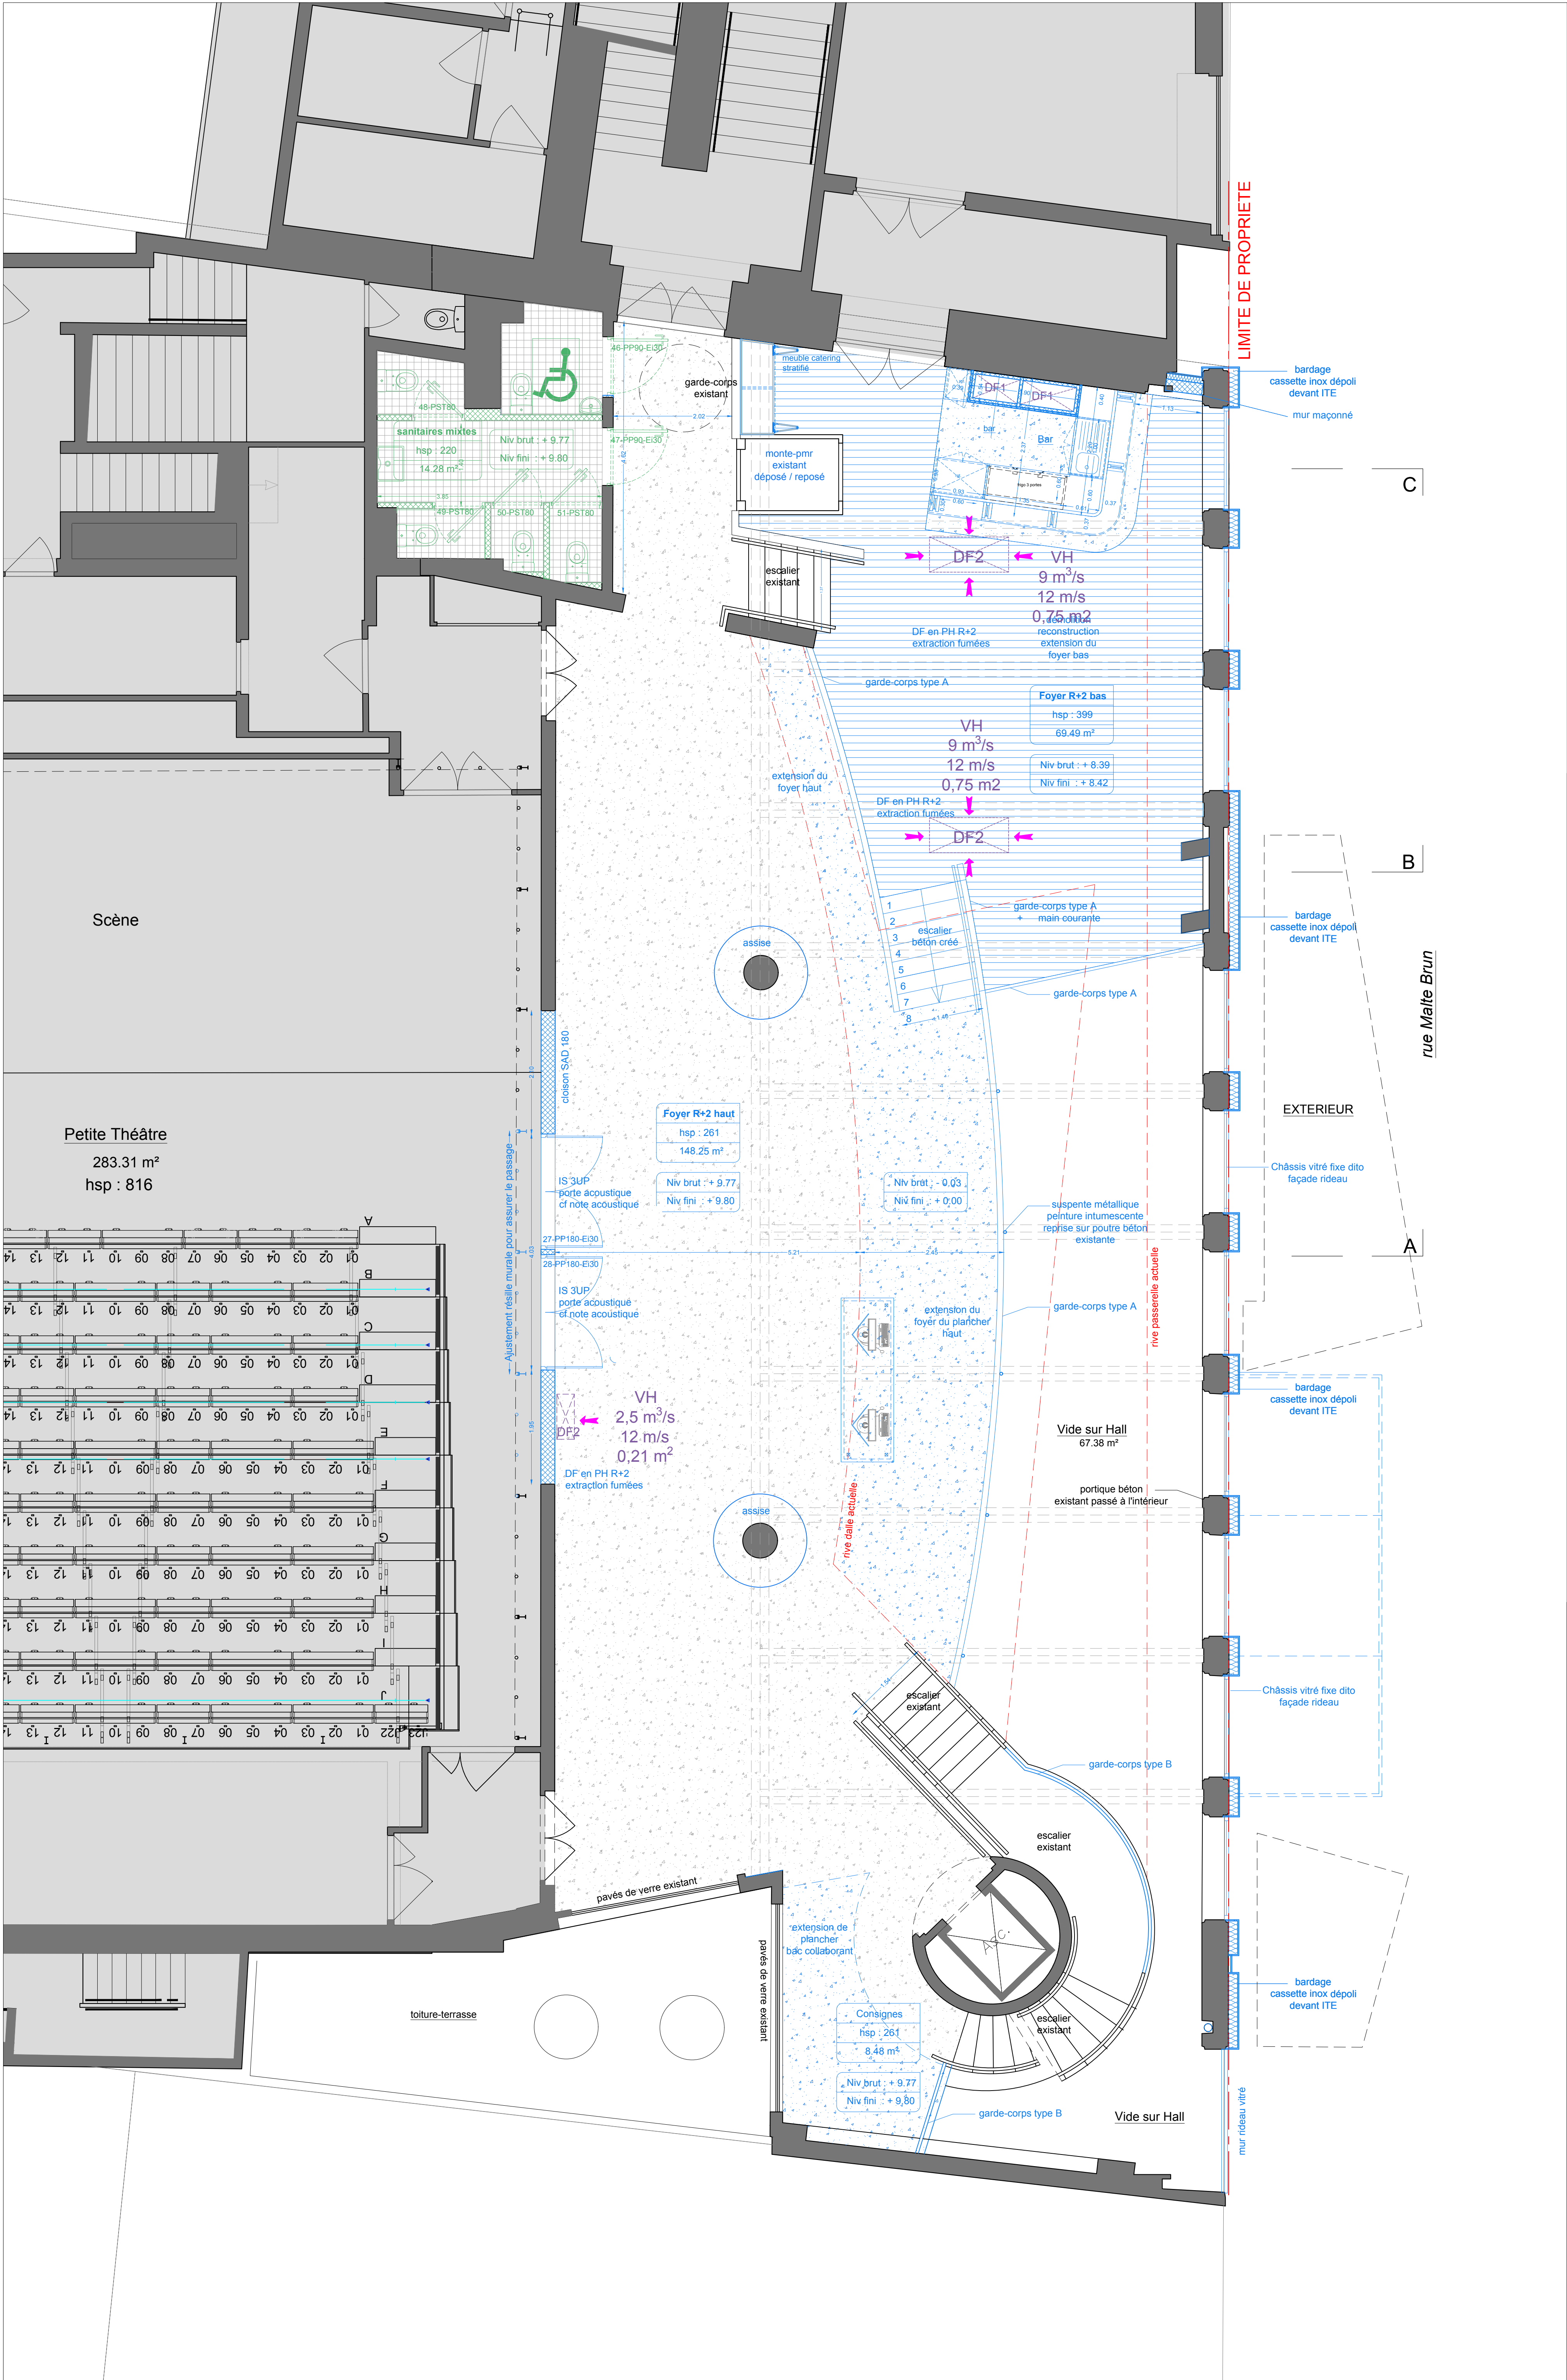

- Légende :
- PROJET
  - PROJET PSE
  - Désenfumage / Gaine Staff / Lot 05
  - Désenfumage / Lot 10

## RENOVATION DU HALL ET DES BUREAUX

Maitre d'ouvrage:	15-17 rue Malte Brun - 75020 Paris tél. 01 44 62 52 52
Maitre d'oeuvre:	59 rue Meslay - 75003 Paris tél. 09 52 62 93 39 / b.lechevalier@dcso.fr
Economie	13. rue Ampère - 17139 DOMPIERRE-SUR-MER tél. 06 11 74 38 69 / pedro@hoeco.fr
Gros-oeuvre / Fondations	7 bd de Magenta - 75010 Paris tél. 06 68 74 11 46 / augustin@ecocngineers.com
Electricité / CVC / Thermique	1, rue Maurice Mallet - 17300 ROCHEFORT tél. 06 62 42 98 16 / e.angel@be-leev.fr
Acousticien	17 rue Froment - 75011 Paris tél. 01 43 70 82 50 / viasonora@viasonora.fr
BET cuisine	21 Rue Henri Barbusse - 94110 ARCUEIL tél. 06 61 88 32 50 / frederic.tournes@omnis-restaurant.com
BET éclairagiste	94 rue des Haies - 75020 Paris tél. 06 16 49 52 11 / stephanie@agencestephaniel.com
Bureau de contrôle	19 bd du Mont d'Est - 93160 Noisy-le-Grand tél. 06 69 02 86 20 / stephanie.adam@risk-control.fr
RISK CONTROL	

THEATRE NATIONAL DE LA COLLINE	
PLAN NIV. / PROJET / R+2	N° : 05
Phase: DCE	Ech. : 1/50
Emetteur: DU COEUR A L'OUVRAGE Indice: A	Date : 01/07/2025





- Légende :**
- PROJET
  - PROJET PSE
  - Désenfumage / Gaine Staff / Lot 05
  - Désenfumage / Lot 10

RENOVATION DU HALL ET DES BUREAUX

Maitre d'ouvrage:	THEATRE NATIONAL DE LA COLLINE	15-17 rue Malte Brun - 75020 Paris tél. 01 44 62 52 52
Maitre d'oeuvre:	DU COEUR A L'OUVRAGE	59 rue Meslay - 75003 Paris tel: 09.52.62.93.39 / b.lechevalier@dcso.fr
Economie	HOECO	13. rue Ampère - 17139 DOMPIERRE-SUR-MER tél: 06.11.74.38.69 / pedro@hoeco.fr
Gros-oeuvre / Fondations	ECKERSLEY O'CALLAGHAN	7 bd de Magenta - 75010 Paris tel: 06.68.74.11.46 / augustin@eckengineers.com
Electricité / CVC / Thermique	LEEVE	1, rue Maurice Mallet - 17300 ROCHEFORT tel: 06.62.42.98.16 / e.angel@be-leeve.fr
Acousticien	VIA SONORA	17 rue Froment - 75011 Paris tel: 01.43.70.82.50 / viasonora@viasonora.fr
BET cuisine	OMNIS RESTAURATION	21 Rue Henri Barbusse - 94110 ARCUEIL tel: 06.61.88.32.50 / frederic.tournes@ornis-restauration.com
BET éclairagiste	STEPHANIE DANIEL	94 rue des Haies - 75020 Paris tel: 06.16.49.52.11 / stephanie@agencestephaniel.com
Bureau de contrôle	RISK CONTROL	19 bd du Mont d'Est - 93160 Noisy-le-Grand Stephanie Adam tel: 06.69.02.86.20 / stephanie.adam@risk-control.fr

THEATRE NATIONAL DE LA COLLINE	
PLAN NIV. / PROJET / R+3	N° : 06
Phase: DCE	Ech. : 1/50
Emetteur: DU COEUR A L'OUVRAGE	Indice: A
Date : 01/07/2025	





Légende :

- PROJET
- PROJET PSE
- Désenfumage / Gaine Staff / Lot 05
- Désenfumage / Lot 10

RENOVATION DU HALL ET DES BUREAUX

Maitre d'ouvrage:	15-17 rue Maite Brun - 75020 Paris
THEATRE NATIONAL DE LA COLLINE	tél. 01 44 62 52 52
Maitre d'oeuvre:	59 rue Meslay - 75003 Paris
DU COEUR A L'OUVRAGE	tél: 09.52.62.93.39 / b.lechevalier@dcso.fr
Economie	13. rue Ampère - 17139 DOMPIERRE-SUR-MER
HOECO	tél: 06.11.74.38.69 / pedro@hoeco.fr
Gros-oeuvre / Fondations	7 bd de Magenta - 75010 Paris
ECKERSLEY O'CALLAGHAN	tél: 06.68.74.11.46 / augustin@ecocengineers.com
Electricité / CVC / Thermique	1, rue Maurice Mallet - 17300 ROCHEFORT
LEEUV	tél: 06.62.42.98.16 / e.angel@be-leev.fr
Acousticien	17 rue Froment - 75011 Paris
VIA SONORA	tél: 01.43.70.82.50 / viasonora@viasonora.fr
BET cuisine	21 Rue Henri Barbusse - 94110 ARCUEIL
OMNIS RESTAURATION	tél: 06.61.88.32.50 / frederic.tournes@omnis-restauration.com
BET éclairagiste	94 rue des Haies - 75020 Paris
STEPHANIE DANIEL	tél: 06.16.49.52.11 / stephanie@agenciestephaniel.com
Bureau de contrôle	19 bd du Mont d'Est - 93160 Noisy-le-Grand
RISK CONTROL	Stéphanie Adam tél: 06.69.02.86.20 / stephanie.adam@risk-control.fr

THEATRE NATIONAL DE LA COLLINE

PLAN NIV. / PROJET / R+4	N° : 07
Phase: DCE	Ech. : 1/50
Emetteur: DU COEUR A L'OUVRAGE Indice: A	Date : 01/07/2025



