COUPE C-C

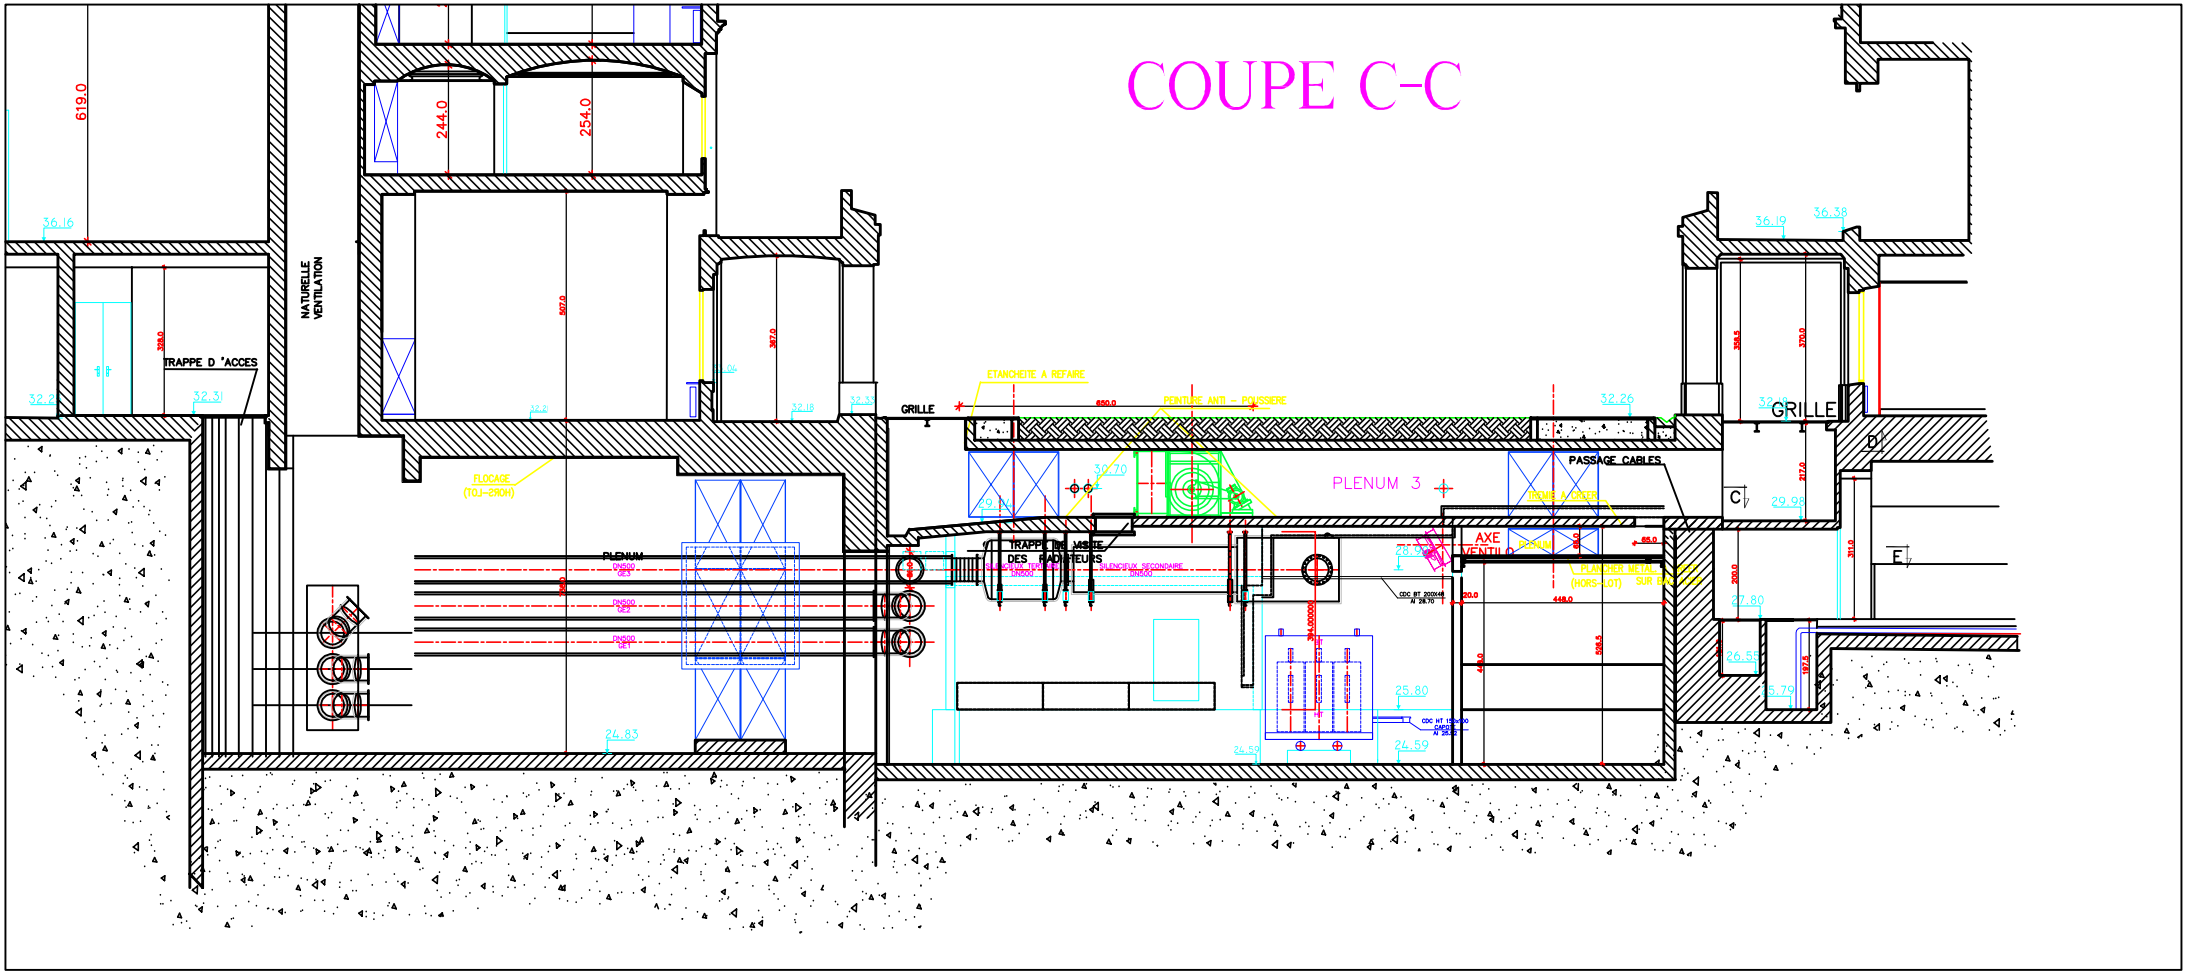
619.0
244.0
254.0
36.16
NATURELLE VENTILATION
TRAPPE D 'ACCES
32.31
FLOCAGE (TOJ-2910H)
PLENUM
GRILLE
EYANCHEITE A REFAIRE
PEINTURE ANTI - POUSSIERE
PLENUM 3
TRAPPE DE VISITE DES RADIATEURS
AXE VENTILO
PASSAGE CABLES
PLANCHER METAL (HORS-LOT)
GRILLE
36.19
36.38
32.26
29.98
27.80
26.59
25.80
24.83
24.59
C
D
E