RDC

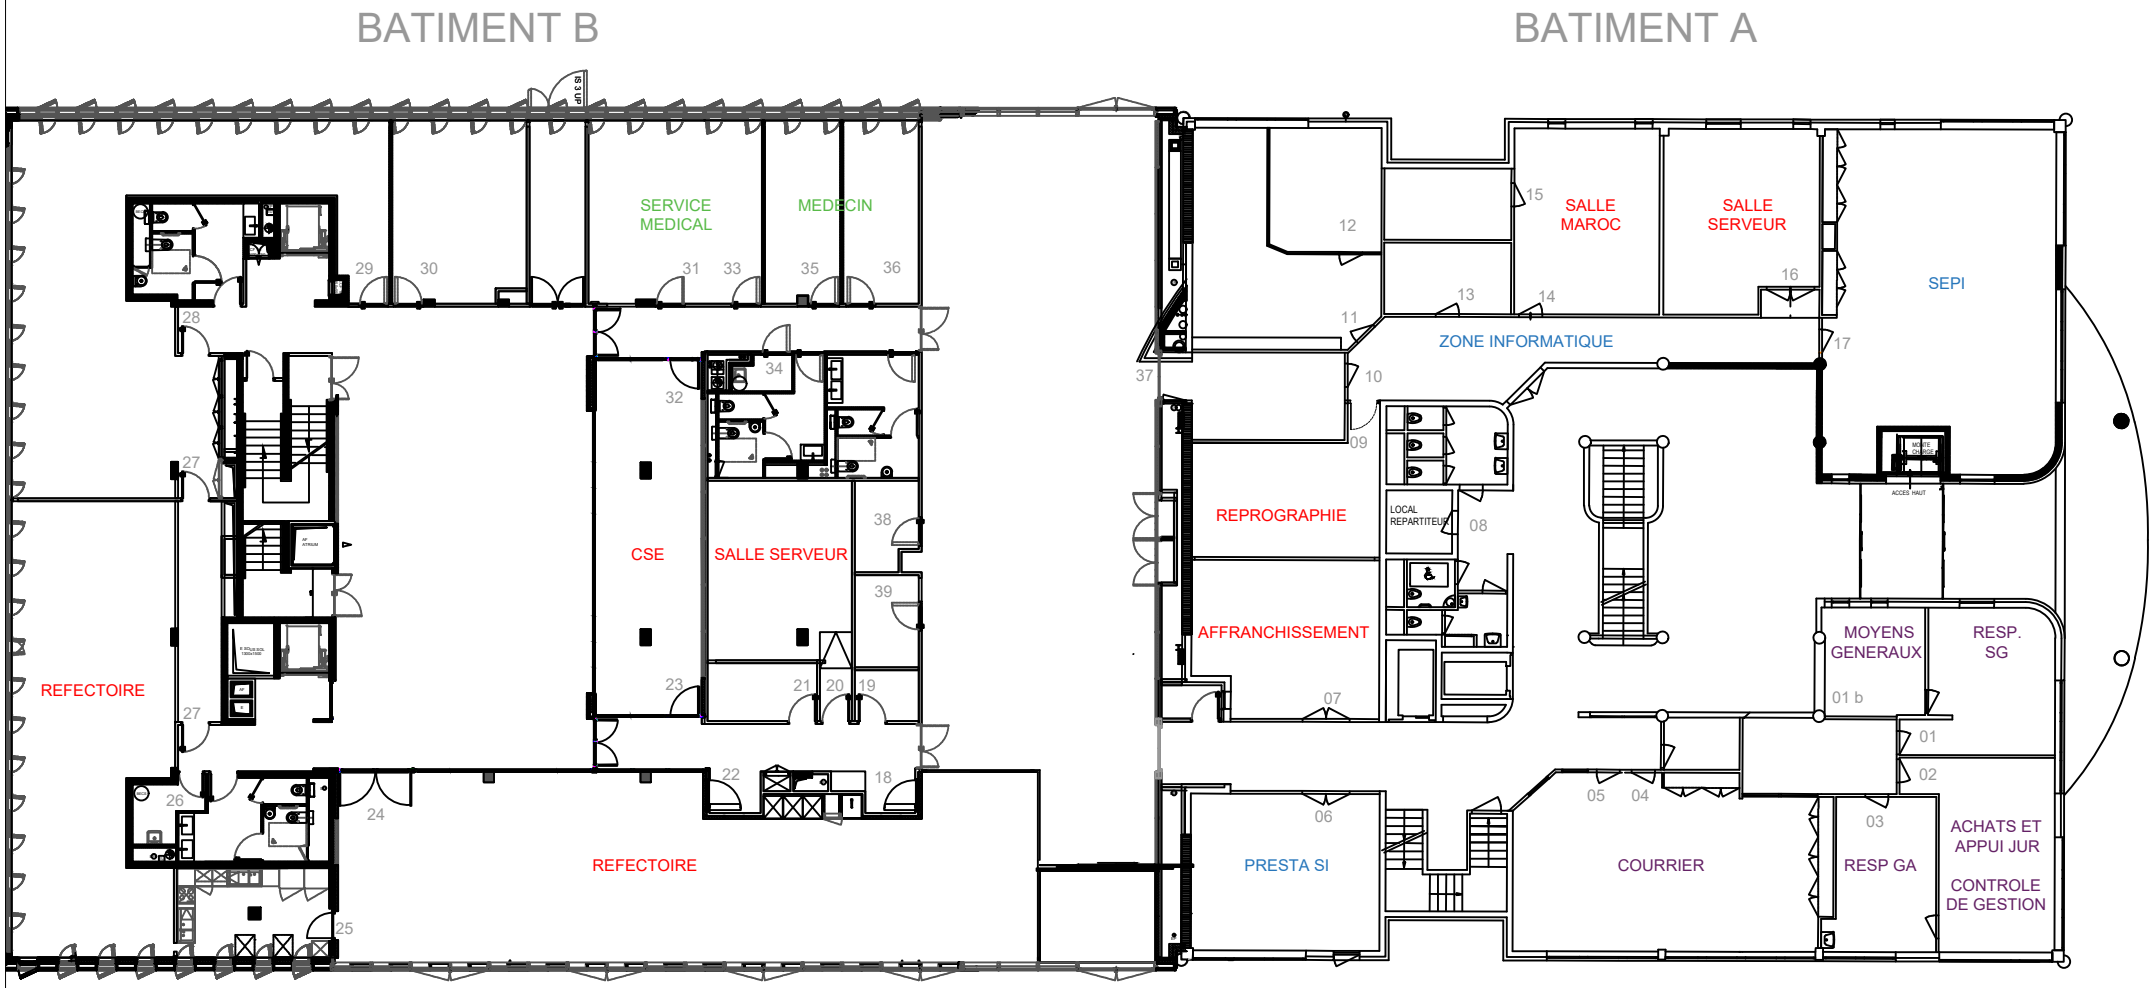
BATIMENT B
BATIMENT A
SERVICE MEDICAL
MEDECIN
REFECTOIRE
CSE
SALLE SERVEUR
REFECTOIRE
SALLE MAROC
SALLE SERVEUR
SEPI
ZONE INFORMATIQUE
REPROGRAPHIE
LOCAL REPARTITEUR
AFFRANCHISSEMENT
MOYENS GENERAUX
RESP. SG
PRESTA SI
COURRIER
RESP GA
ACHATS ET APPUI JUR
CONTROLE DE GESTION
ACCES HAUT
01
01 b
02
03
04
05
06
07
08
09
10
11
12
13
14
15
16
17
18
19
20
21
22
23
24
25
26
27
28
29
30
31
32
33
34
35
36
37
38
39