

LEGENDE

- Gaine d'air soufflé
- Gaine d'air repris
- Gaine de VMC
- Gaine d'air extrait sorbonnes / hottes
- Filtre bag in bag out
- Réseau eau glacée / eau chaude CTA 1
- Réseau eau glacée / eau chaude CTA 2
- Réseau eau glacée
- Réseau eau chaude
- Condensat
- Fluide frigorigène

ELEMENT architectes

SP1

REFERENCE 1720.22.19

CONSTRUCTION D'UN  
LABORATOIRE DE RECHERCHE  
BATIMENT 225  
Parc Technologique ALATA  
60550 VERNEUIL-EN-HALATTE

PLAN D'IMPLANTATION  
VENTILATION RDC


FAISA	A.P.S.	A.P.D.	P.R.O.	D.C.E.

ECHELLE 1/5000

DATE Novembre 2025


RESPONSABLE D.L.

INERIS

Rue de la Vallée 1000  
60550 VERNEUIL-EN-HALATTE

INERIS

Ingénierie & Recherche

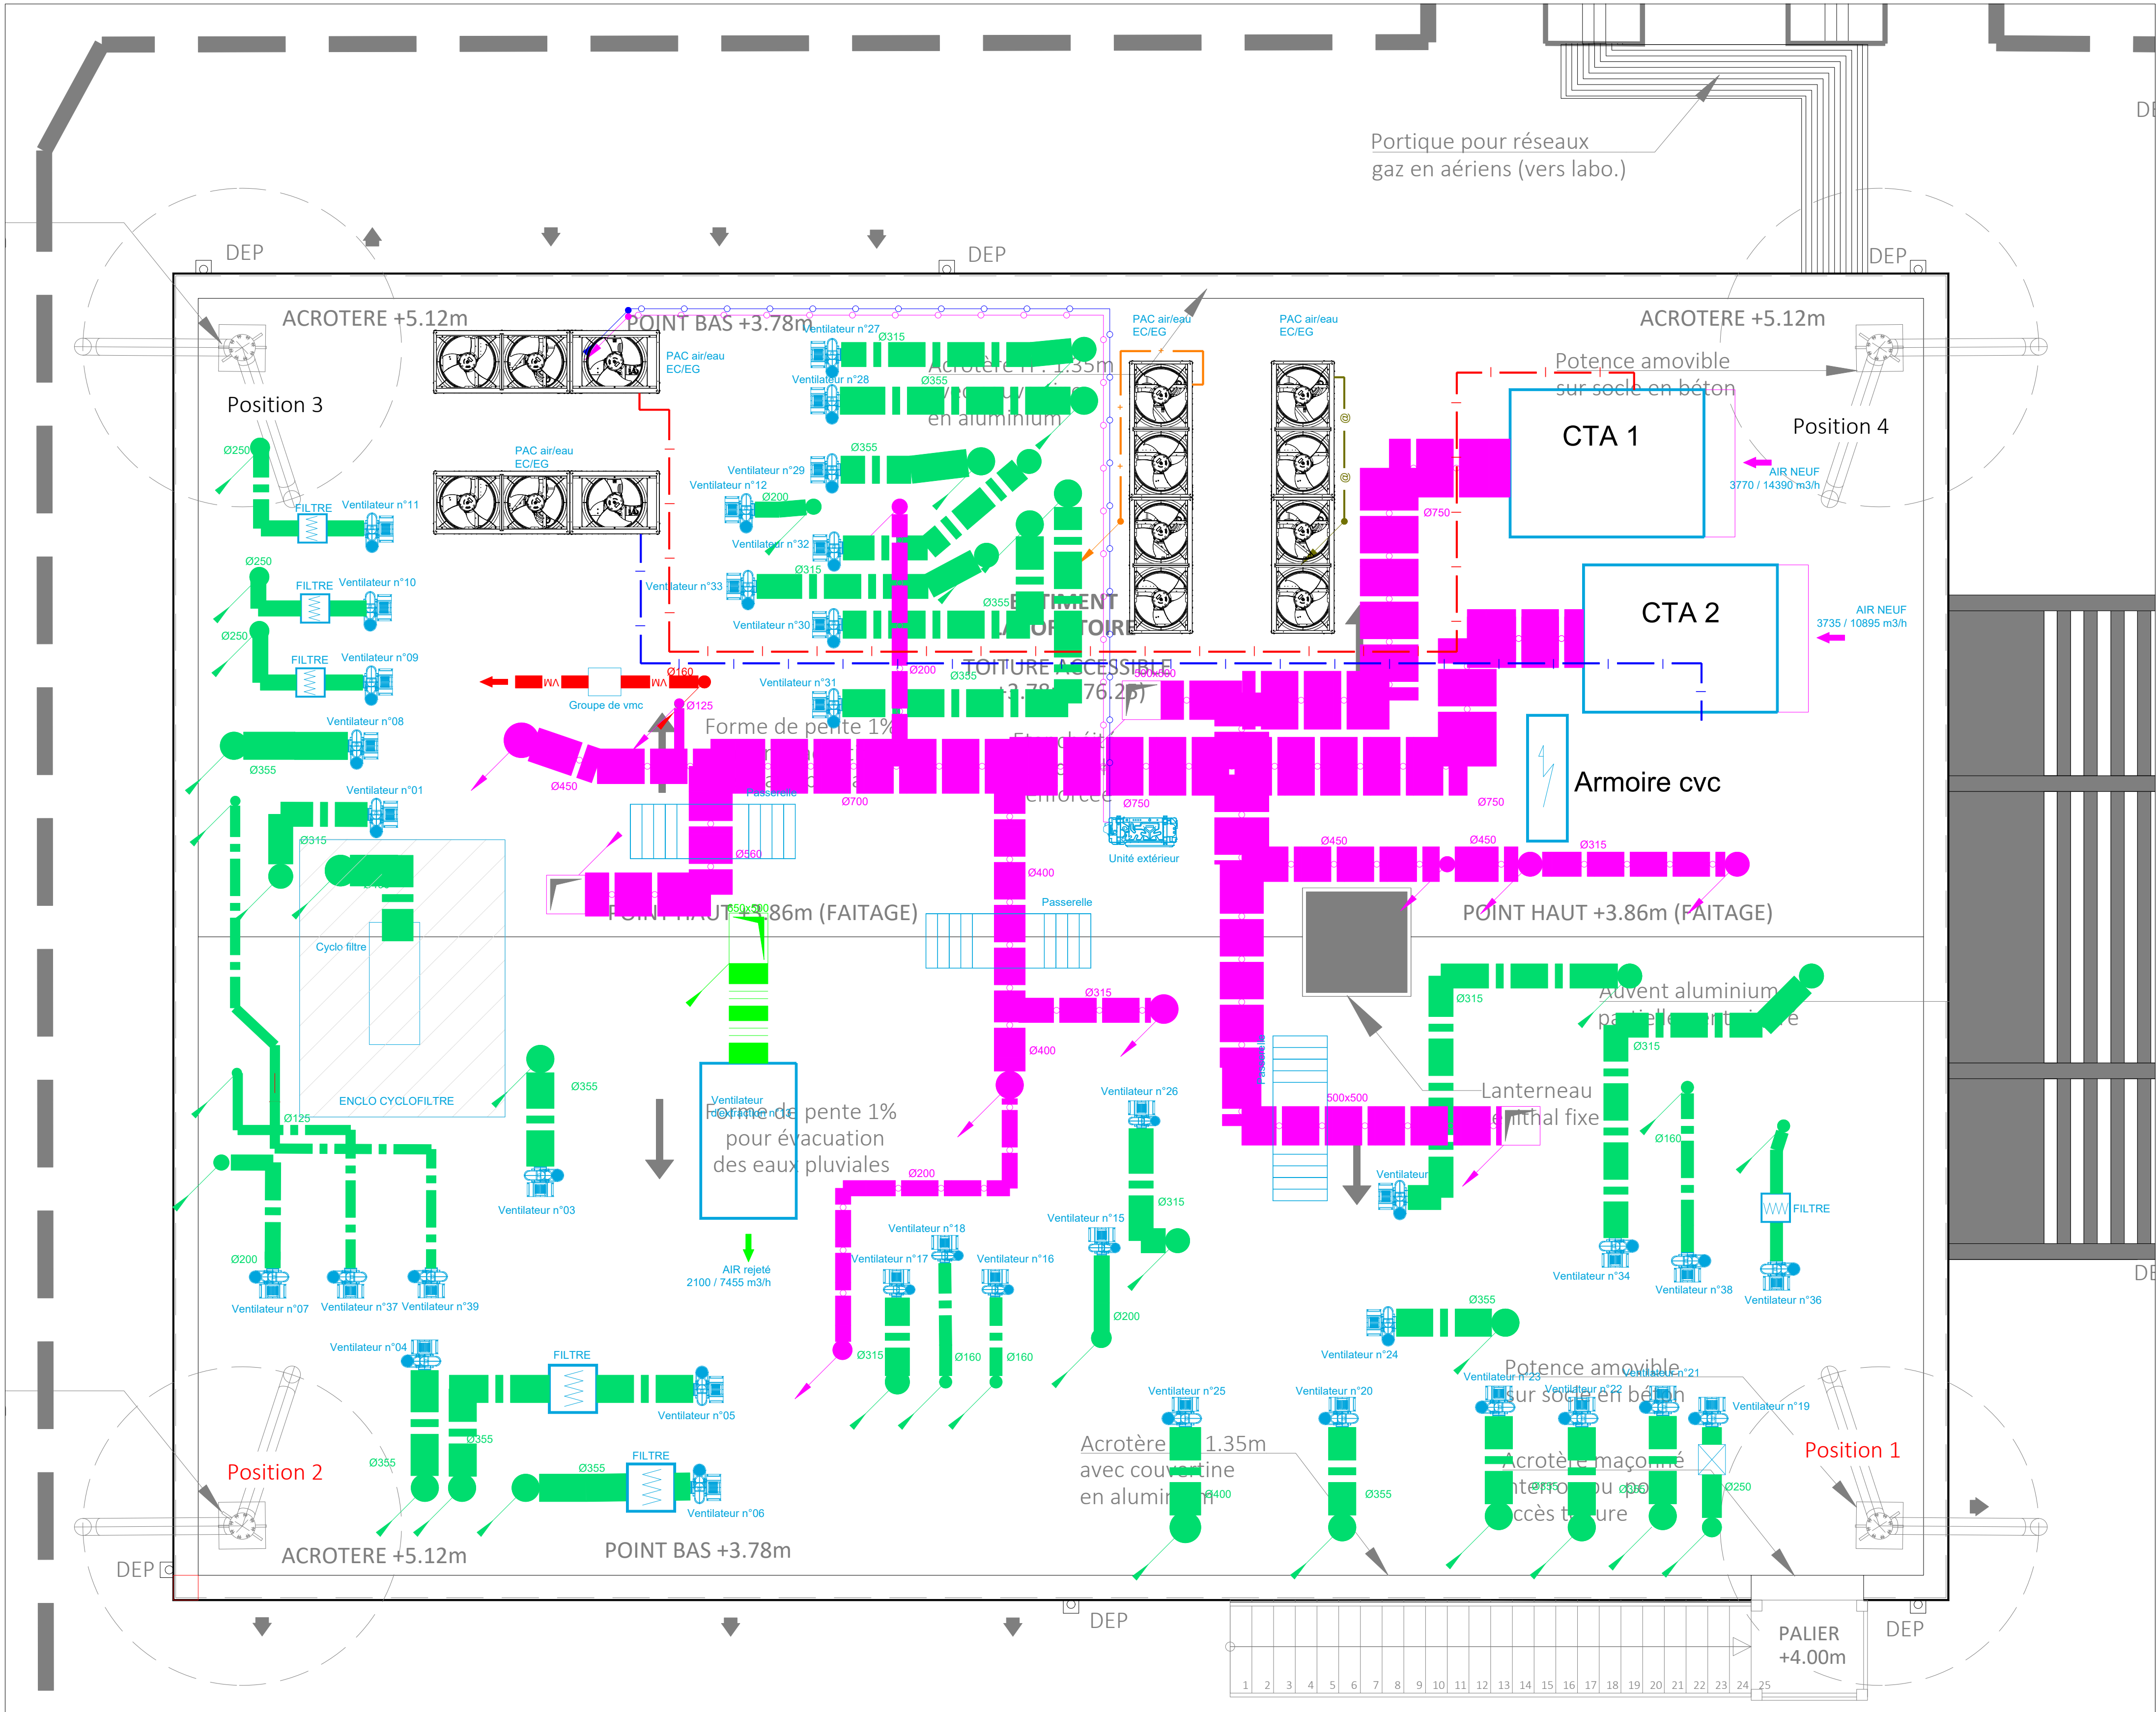

**LEGENDE**

- Gaine d'air soufflé
- Gaine d'air repris
- Gaine de VMC
- Gaine d'air extrait sorbonnes / hottes
- Filtre bag in bag out
- Réseau eau glacée / eau chaude CTA 1
- Réseau eau glacée / eau chaude CTA 2
- Réseau eau glacée
- Réseau eau chaude
- Condensat
- Fluide frigorigène

**ELEMENT**  
architectes

8 rue Pasteur  
02600 Villers-Cotterêts  
100 rue Louis Blanc  
60160 Montataire  
Tél : 03 23 72 55 65  
agence@element-architectes.fr

**SP4**

REFERENCE 1720.22.19

**CONSTRUCTION D'UN  
LABORATOIRE DE RECHERCHE  
BATIMENT 225**  
Parc Technologique ALATA  
60550 VERNEUIL-EN-HALATTE

**PLAN D'IMPLANTATION  
VENTILATION TOITURE**

FAISA	A.P.S.	A.P.D	P.R.O	D.C.E



ECHELLE : 1/50ème  
DATE : Novembre 2025  
RESPONSABLE : D.C

MAITRE D'OUVRAGE

**INERIS**  
Rue Jacques Taffanel  
60550 VERNEUIL-EN-HALATTE

**INERIS**  
multiplier le risque  
pour un développement durable



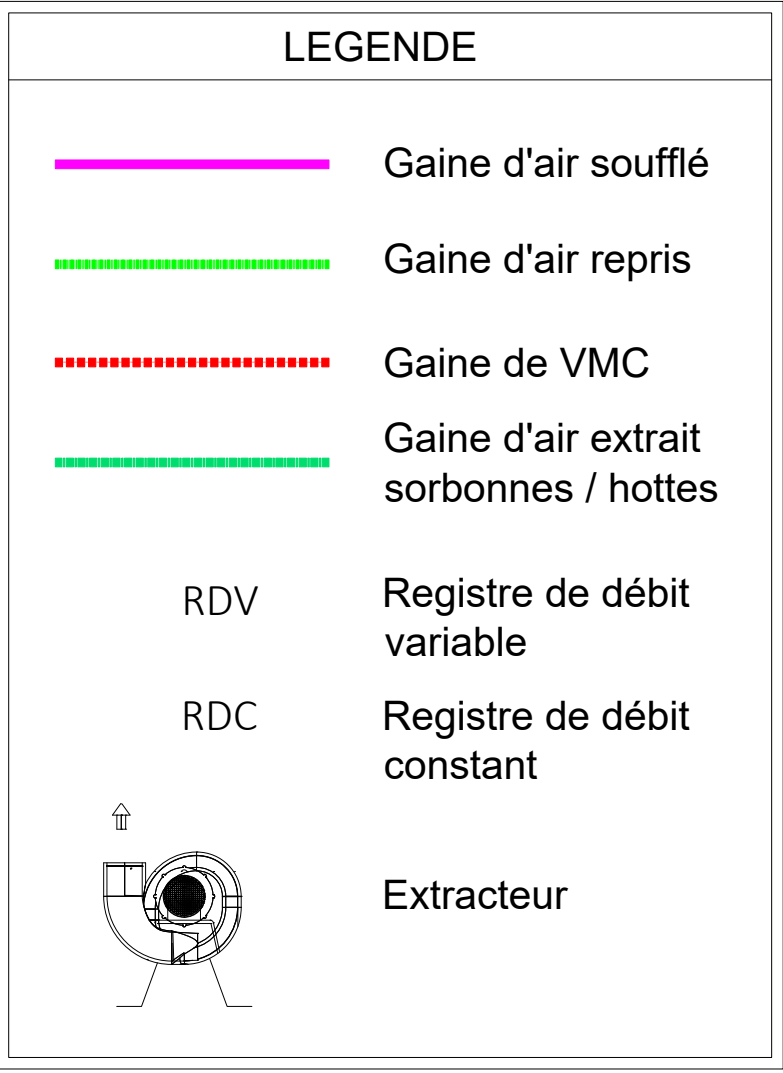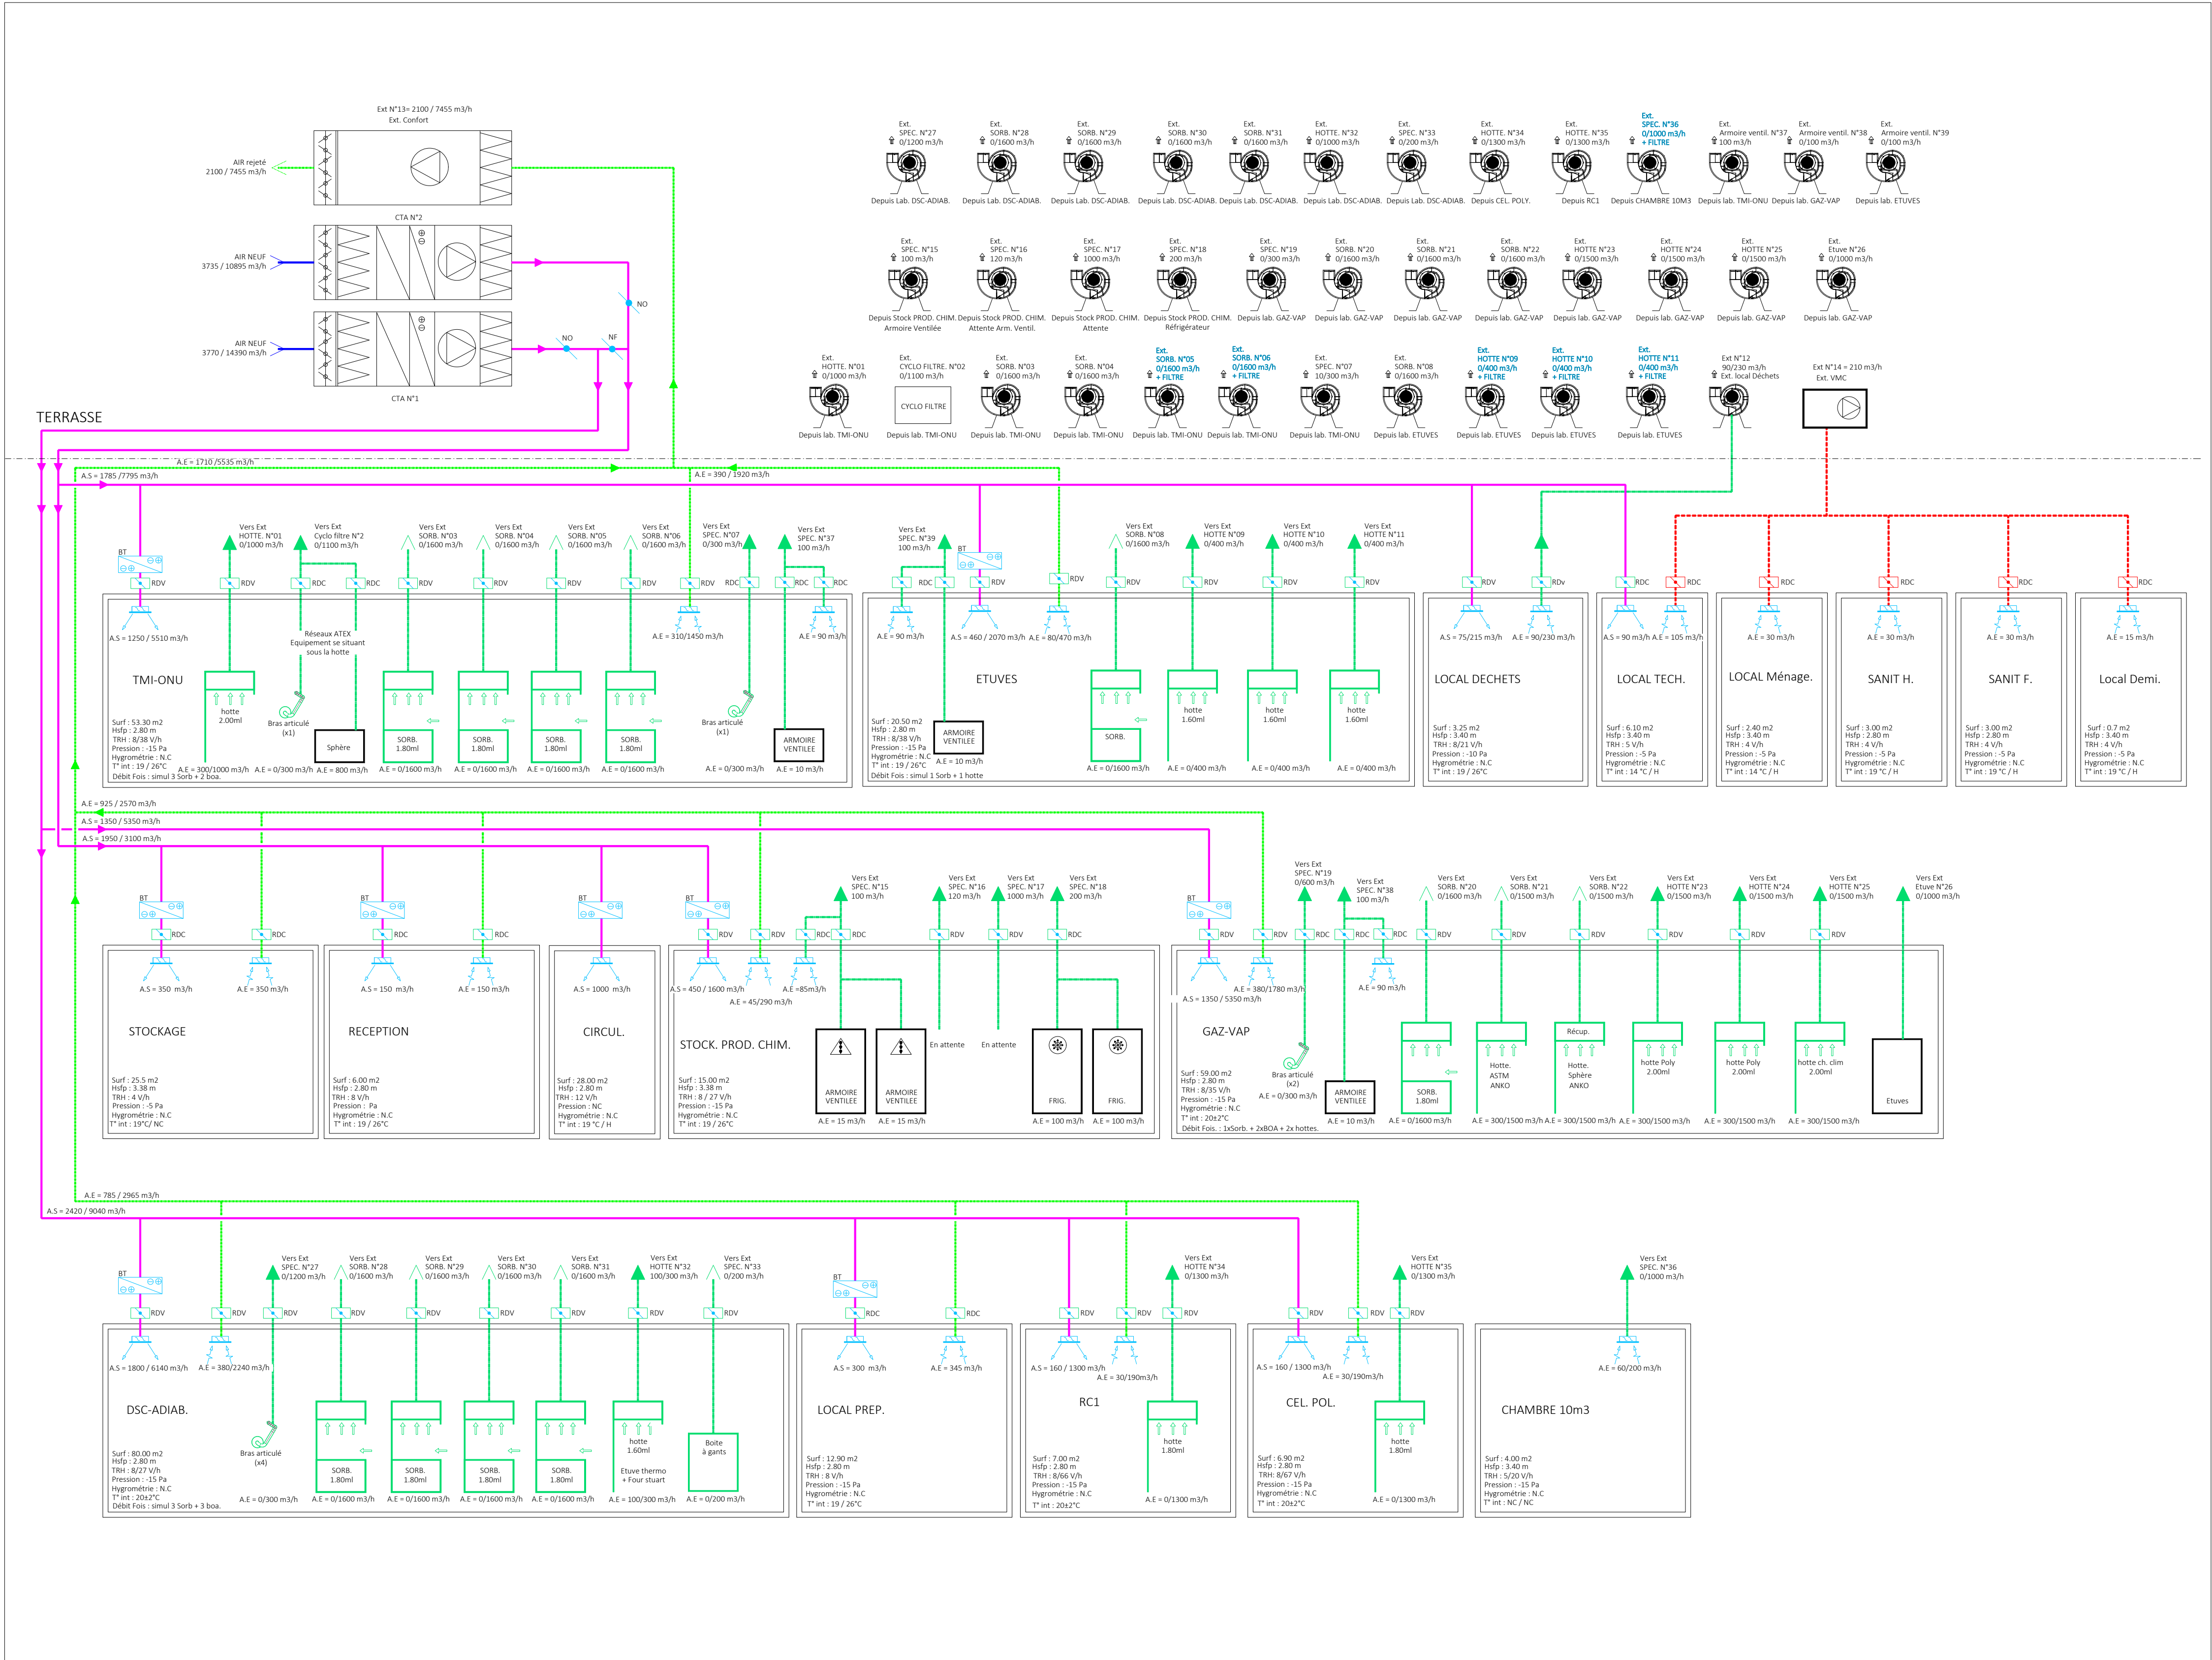

**ELEMENT**  
architectes

8 rue Pasteur  
02600 Villers-Cotterêts  
100 rue Louis Blanc  
60160 Montataire  
Tél : 03 23 72 55 65  
agence@element-architectes.fr

**SP5**

REFERENCE 1720.22.19

**CONSTRUCTION D'UN  
LABORATOIRE DE RECHERCHE  
BATIMENT 225**  
Parc Technologique ALATA  
60550 VERNEUIL-EN-HALATTE

**PLAN DE PRINCIPE  
VENTILATION**


FAISA	A.P.S.	A.P.D	P.R.O	D.C.E

ECHELLE : sans  
DATE : Novembre 2025  
RESPONSABLE : D.C

MAITRE D'OUVRAGE

**INERIS**  
Rue Jacques Taffanel  
60550 VERNEUIL-EN-HALATTE

