

Extrait CCTP:

- 4.9.28 - TD 30.EL.03
- ❑ Remplacer le disjoncteur général FO par un disjoncteur 4x63A + SD
  - ❑ Supprimer les asservissements de démarrage » groupe électrogène » jusqu'aux bornes

Dourmap :

Schneider iC60N 4x63A ref: A9F77463  
Schneider SD ref: A9A26907



CENTRE HOSPITALIER  
UNIVERSITAIRE  
DE BREST

Direction des Travaux et l'Architecture - 2, Avenue foch- 29609 BREST Cedex  
Tél.02.98.22.36.95



**Dourmap**  
GENIE ELECTRIQUE ET ENERGETIQUE  
280, Rue Antoine Lavoisier  
Z.A.C. Kergaradec III, Guipavas  
BP 30187 29804 Brest Cédex 9  
Tél : 02 98 34 24 00  
E-mail : contact@dourmap.com

CH Cavale Blanche - Pôle 4  
Marché de travaux électriques  
Sécurisation des installations électriques


NUMERO PLAN
12400797-39

MAITRISE D' OEUVRE	MAITRE D'OUVRAGE	ARCHITECTE	INGENIEUR
OSMOZEO	C.H.U.		D.ROUSSOU
COORDINATION S.P.S.	BUREAU DE CONTROLE	COORDINATION O.P.C.	Phase
VERITAS	APAVE		EXE

Schéma Electrique  
TD 30-EL-03

SITE	N° BATIMENT	NIVEAU	ECHELLE	Dessinateur
CB	P4	3	sans	G.Cloarec
DATE	Chemin d'accès			N° IA/PC
04/12/2024	/			
Date de la modification ou de la mise à jour				
09/01/2025	24/04/2025			

1	2	3	4	5	6	7	8	9	10	11	12	13	14	15	16	17	18	19	20
---	---	---	---	---	---	---	---	---	----	----	----	----	----	----	----	----	----	----	----

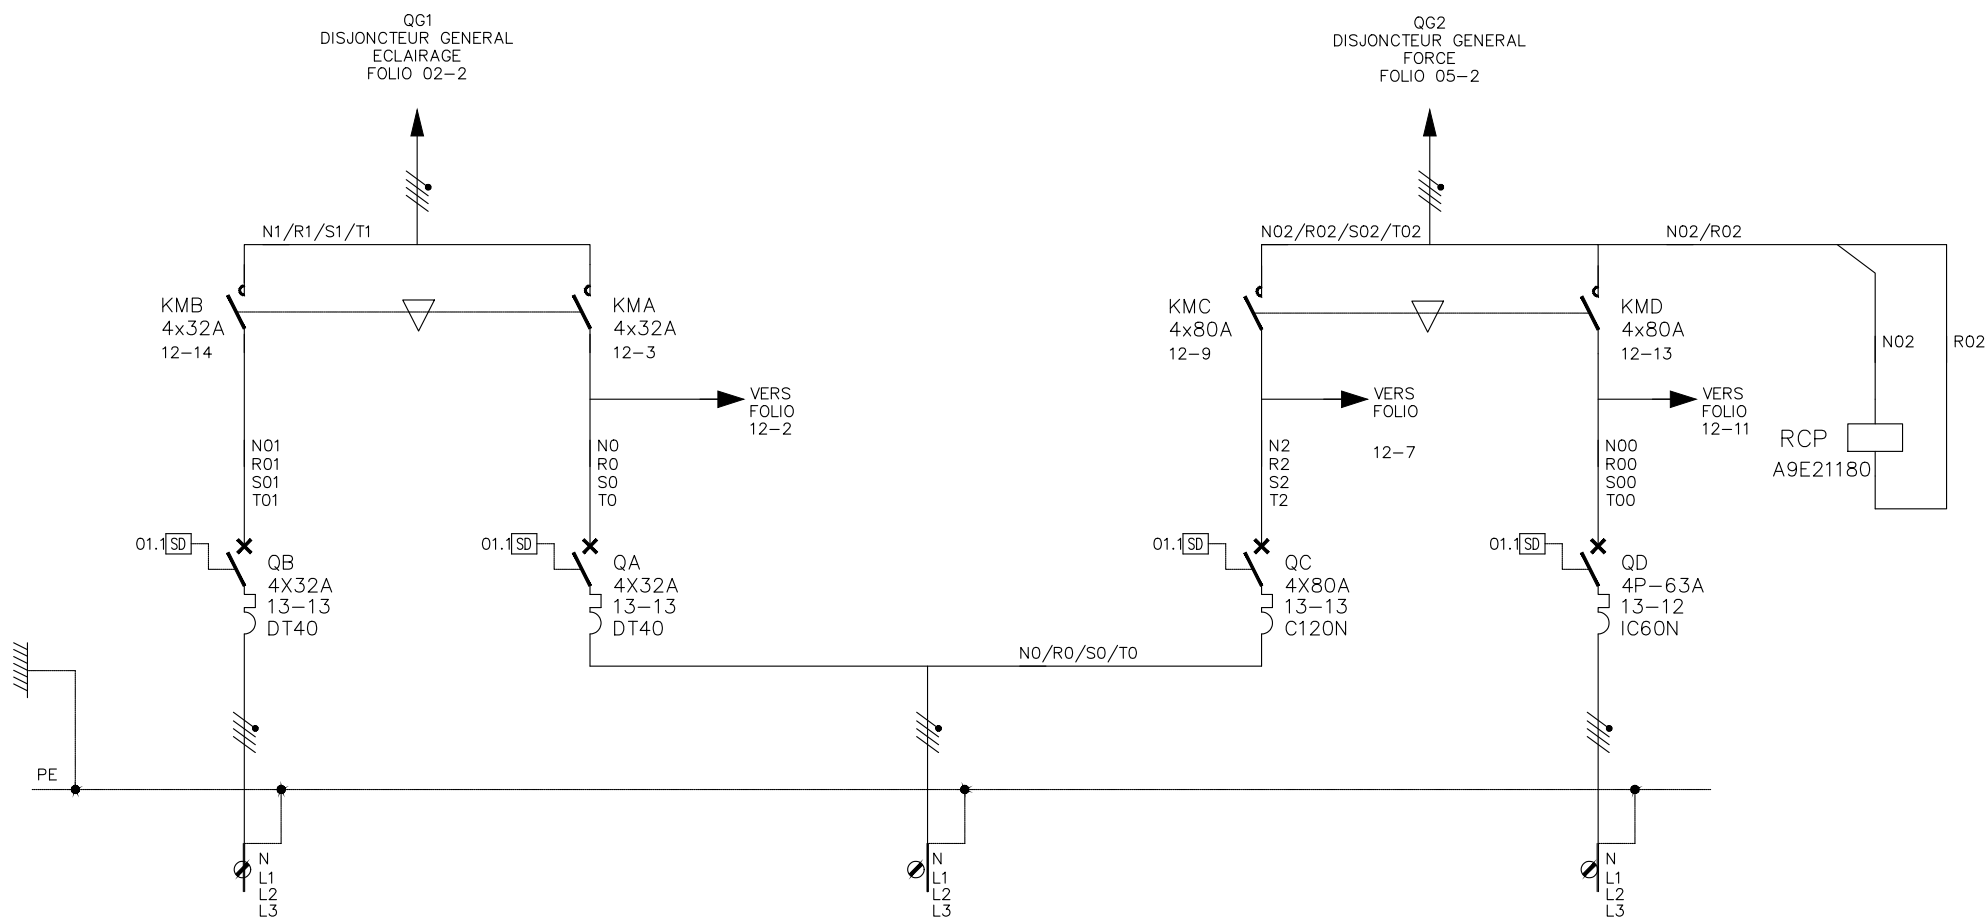

DESIGNATION	COLONNE SECOURS 20-EL-03 Depuis TGBT N°2 Départ Q4	ALIMENTATION SECOURUE DEPUIS TGBT N°2 PLATEAU TECHNIQUE	COLONNE NORMALE 20-EL-03 Depuis TGBT 4 Départ Q8
APPAREIL/COURBE	/	/	/
POUVOIR DE COUPURE	/	/	/
Nbre DE DECLENCHEUR/CALIBRE	/	/	/
PUISSANCE/TENSION	/	/	/
REPERE CABLE	/	/	/
SECTION/TYPE DE CABLE	5G25 <sup>2</sup> /R02V	3x70*+35*+1x25*/R02V	3x70*+50*+1x25*/R2V
LONGUEUR DU CABLE			/
Icc AVAL			/



31031-01

C.H.R.  
LA CAVALE BLANCHE  
NIVEAU 3 - ZONE A&B  
TABLEAU 30-EL-03

INVERSEUR  
DE SOURCE

INDICES

A	B	C								
---	---	---	--	--	--	--	--	--	--	--


N°

100

Folio  
01





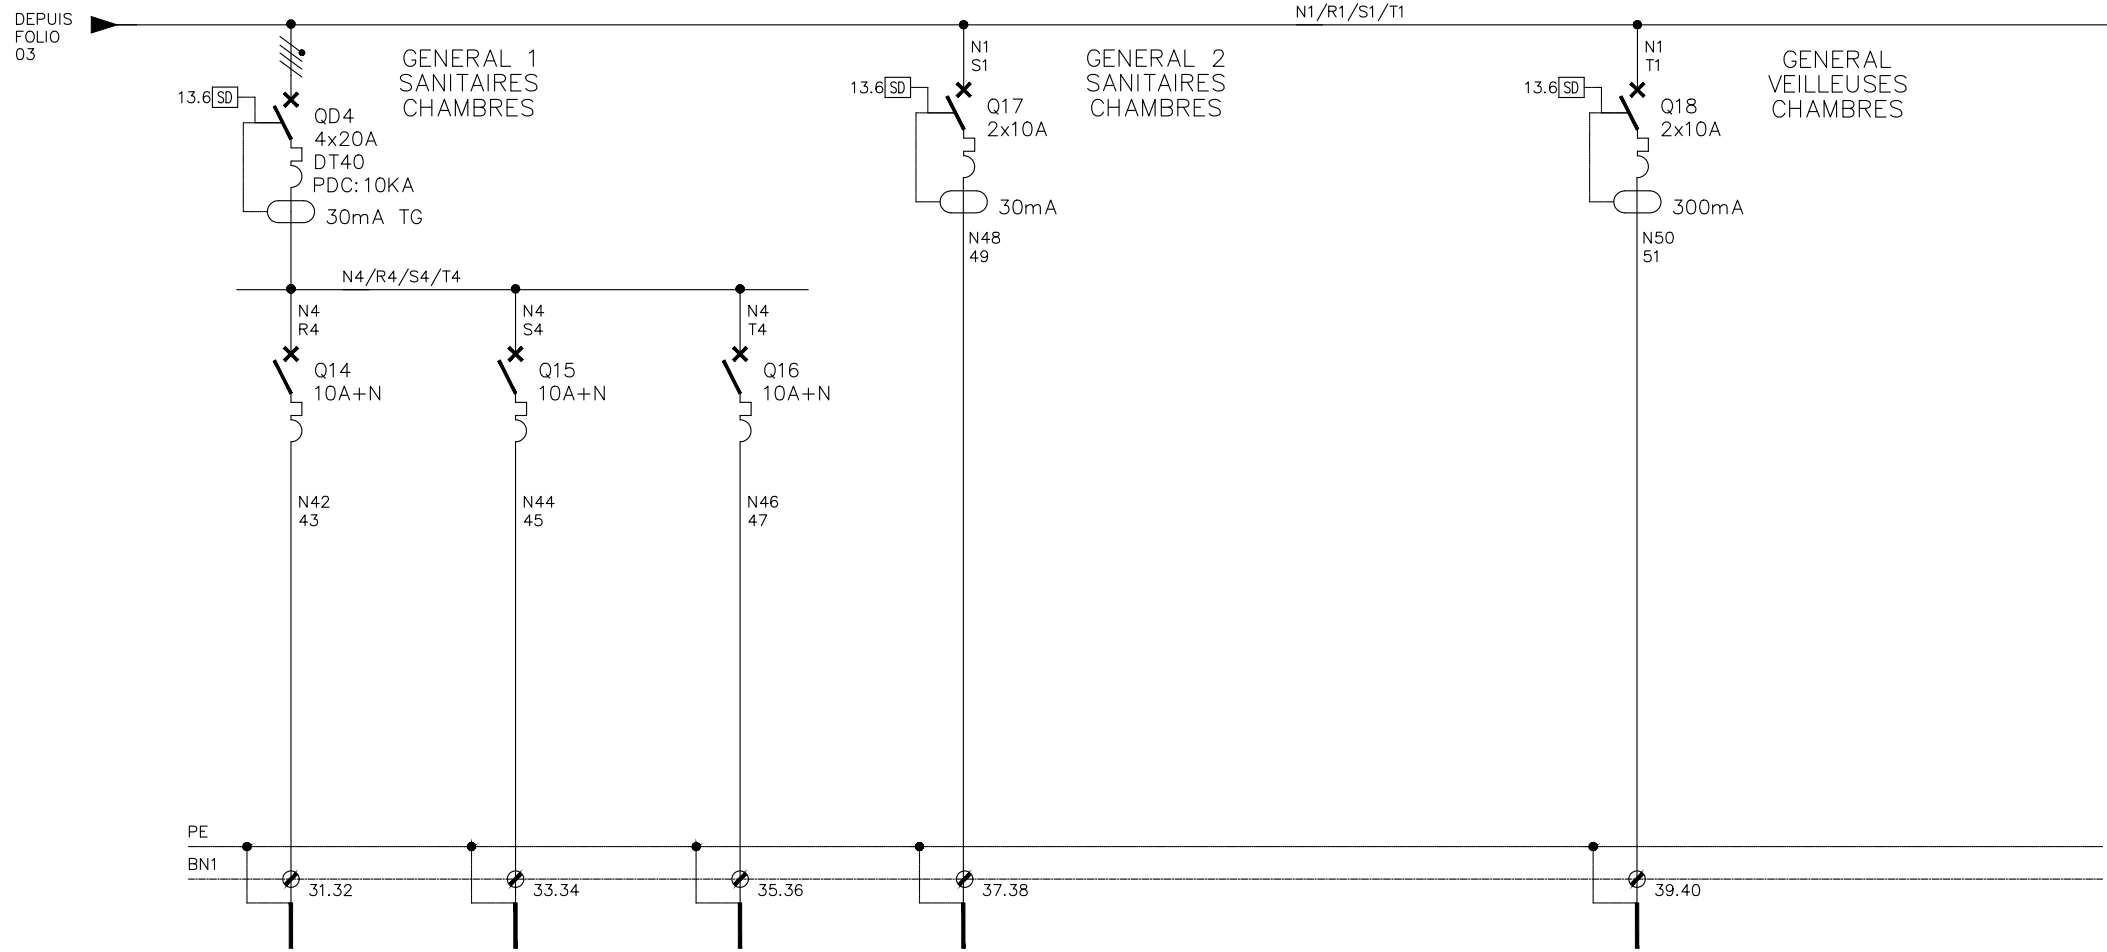

DESIGNATION	SANITAIRES CHAMBRES 3013B-3073B	SANITAIRES CHAMBRES 3014B-3015B-3074B-3075B	ECL. PAILLASSES CHAMBRES 3021-3022-3023	ECL. PAILLASSES CHAMBRES 3024-3025-3026-3027	CHAMBRES 3013 à 3015-3021 à 3027 3073-3074-3075
APPAREIL/COURBE	DT40	DT40	DT40	DT40	DT40
POUVOIR DE COUPURE	6KA	6KA	6KA	20KA	20KA
Nbre DE DECLENCHEUR/CALIBRE	1P+N/10A	1P+N/10A	1P+N/10A	2P/10A	2P/10A
PUISSANCE/TENSION	210VA/230V	420VA/230V	400VA/230V	400VA/230V	300VA/230V
REPÈRE CABLE	LU12-30.EL.03	LU13-30.EL.03	LU14-30.EL.03	LU15-30.EL.03	LU16-30.EL.03
SECTION/TYPE DE CABLE	3G1.5"/RO2V	3G1.5"/RO2V	3G1.5"/RO2V	3G1.5"/RO2V	3G1.5"/RO2V
LONGUEUR DU CABLE	40.00ml	35.00ml	25.00ml	40.00ml	40.00ml
Icc AVAL	0.18KA	0.20KA	0.27KA	0.18KA	0.28KA



C.H.R.  
LA CAVALE BLANCHE  
NIVEAU 3 – ZONE A&B  
TABLEAU 30-EL-03

DISTRIBUTION  
ECLAIRAGE "NORMAL"


## INDICES


A	B	C
---	---	---


N<sup>o</sup>

100


Folio  
04

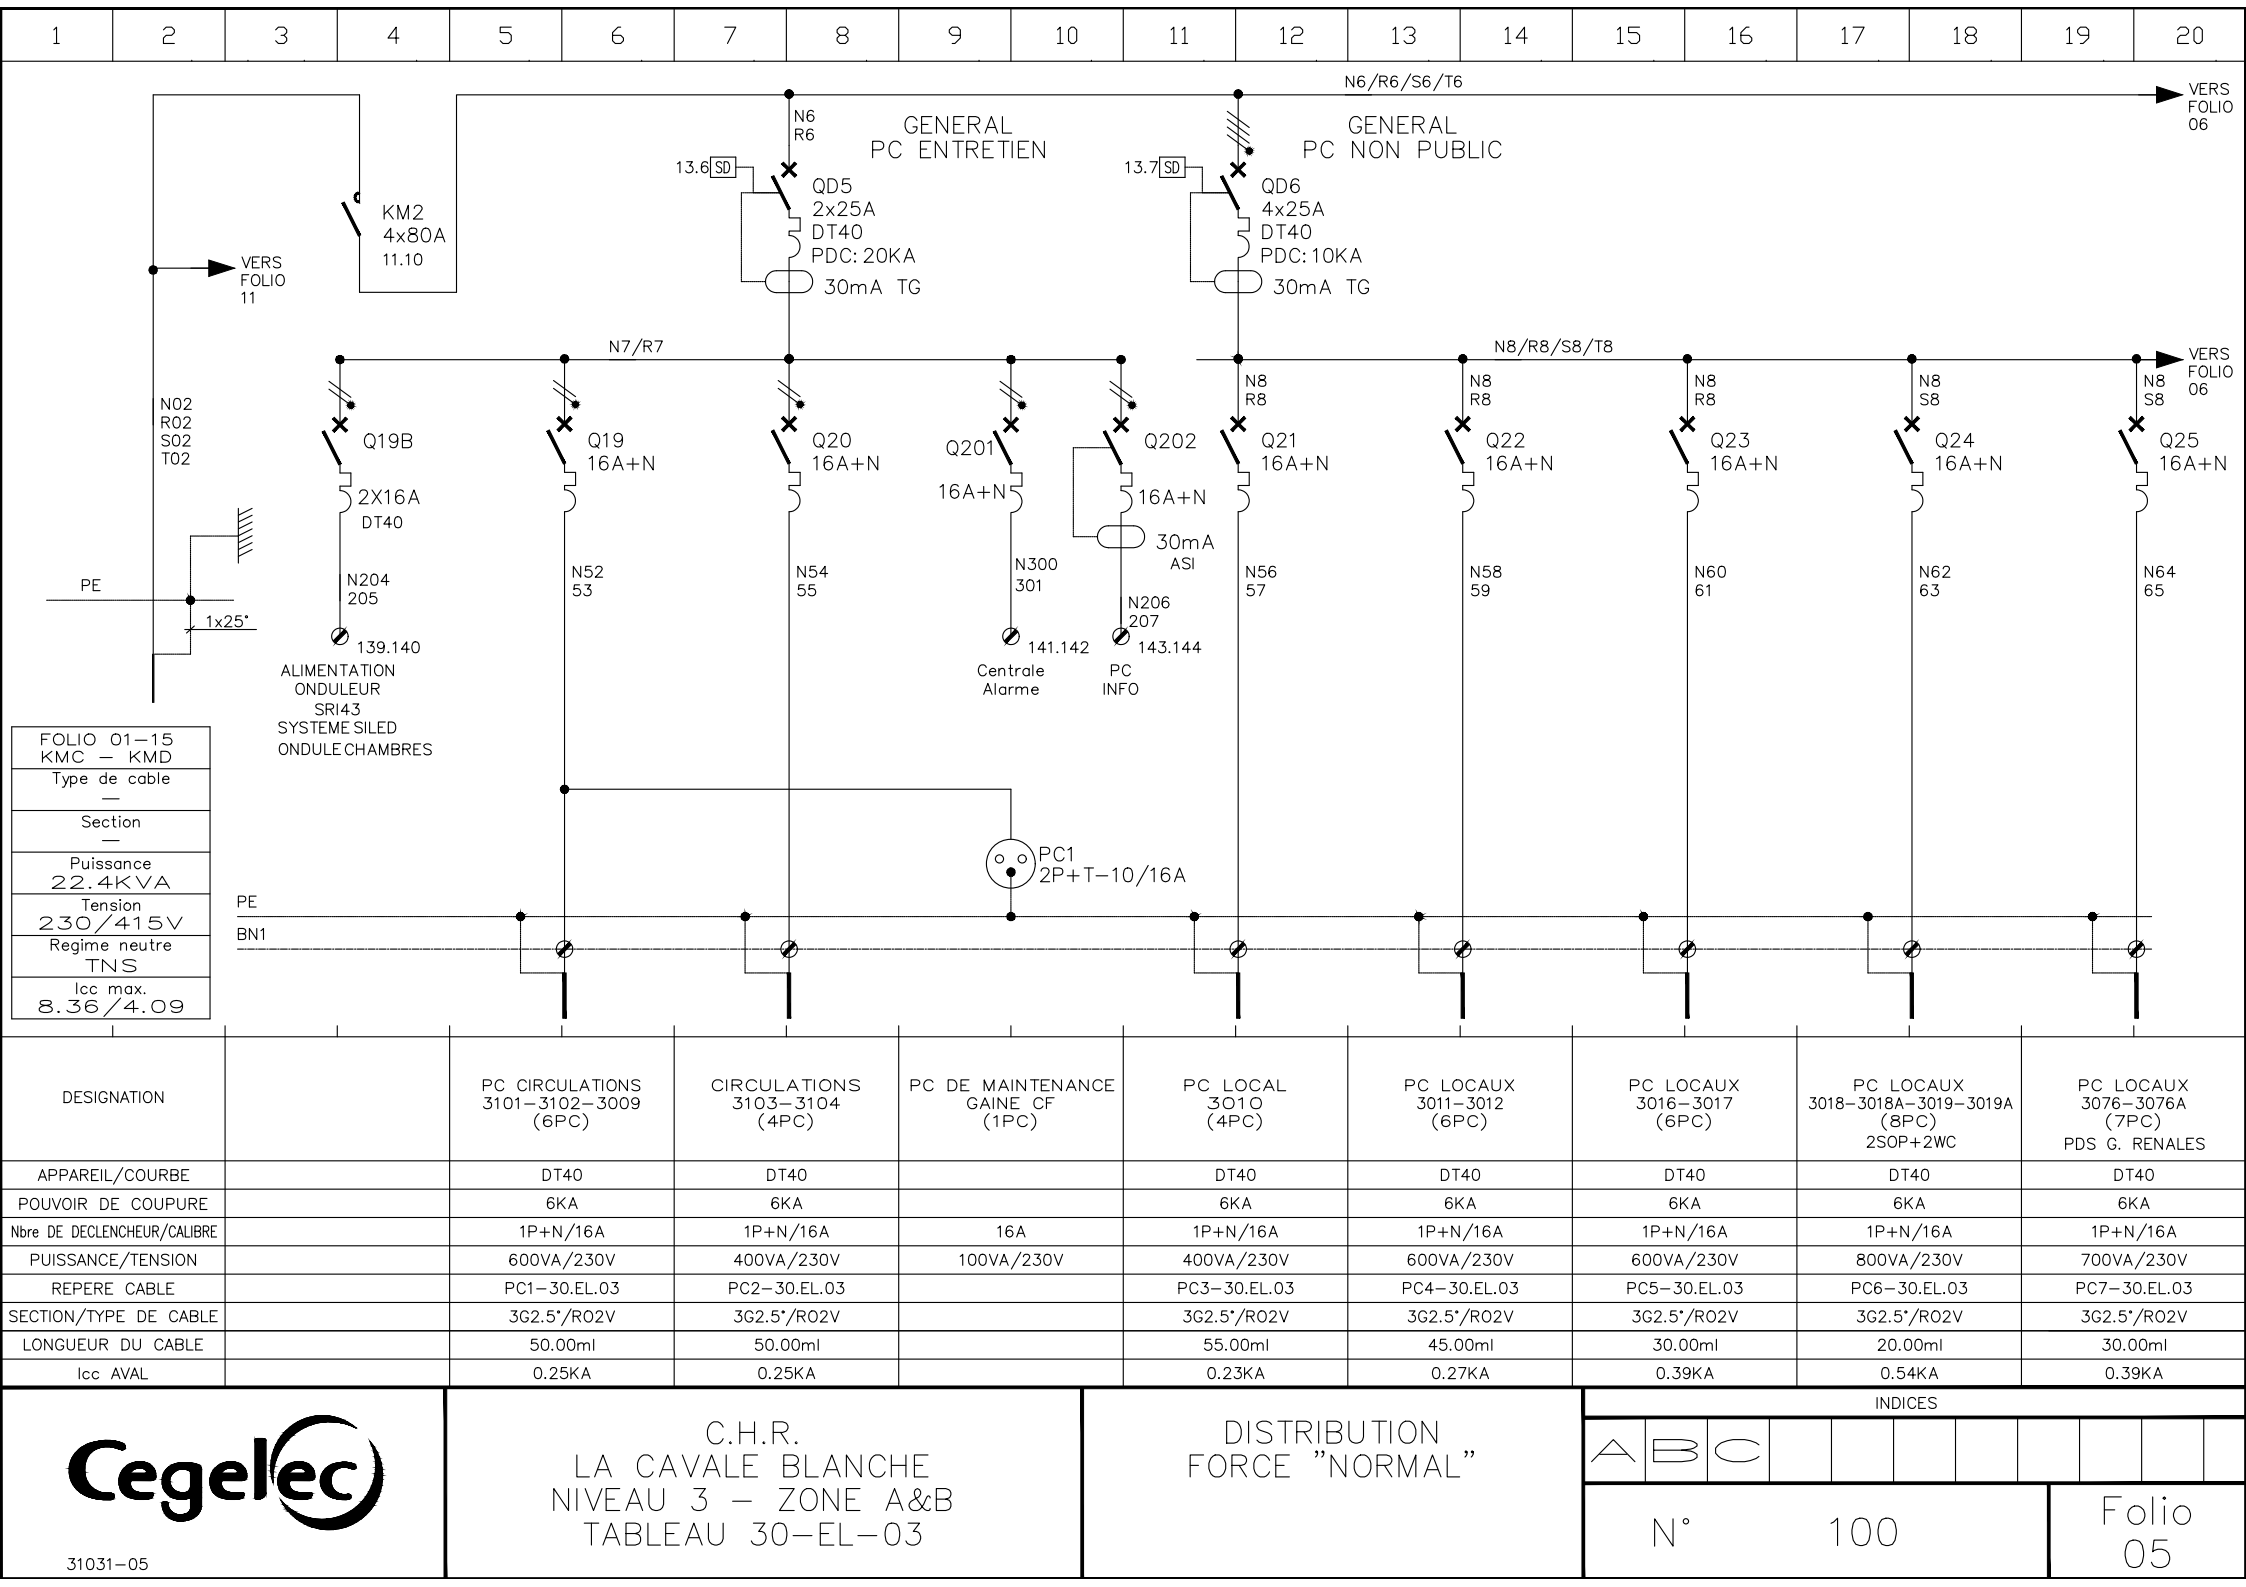


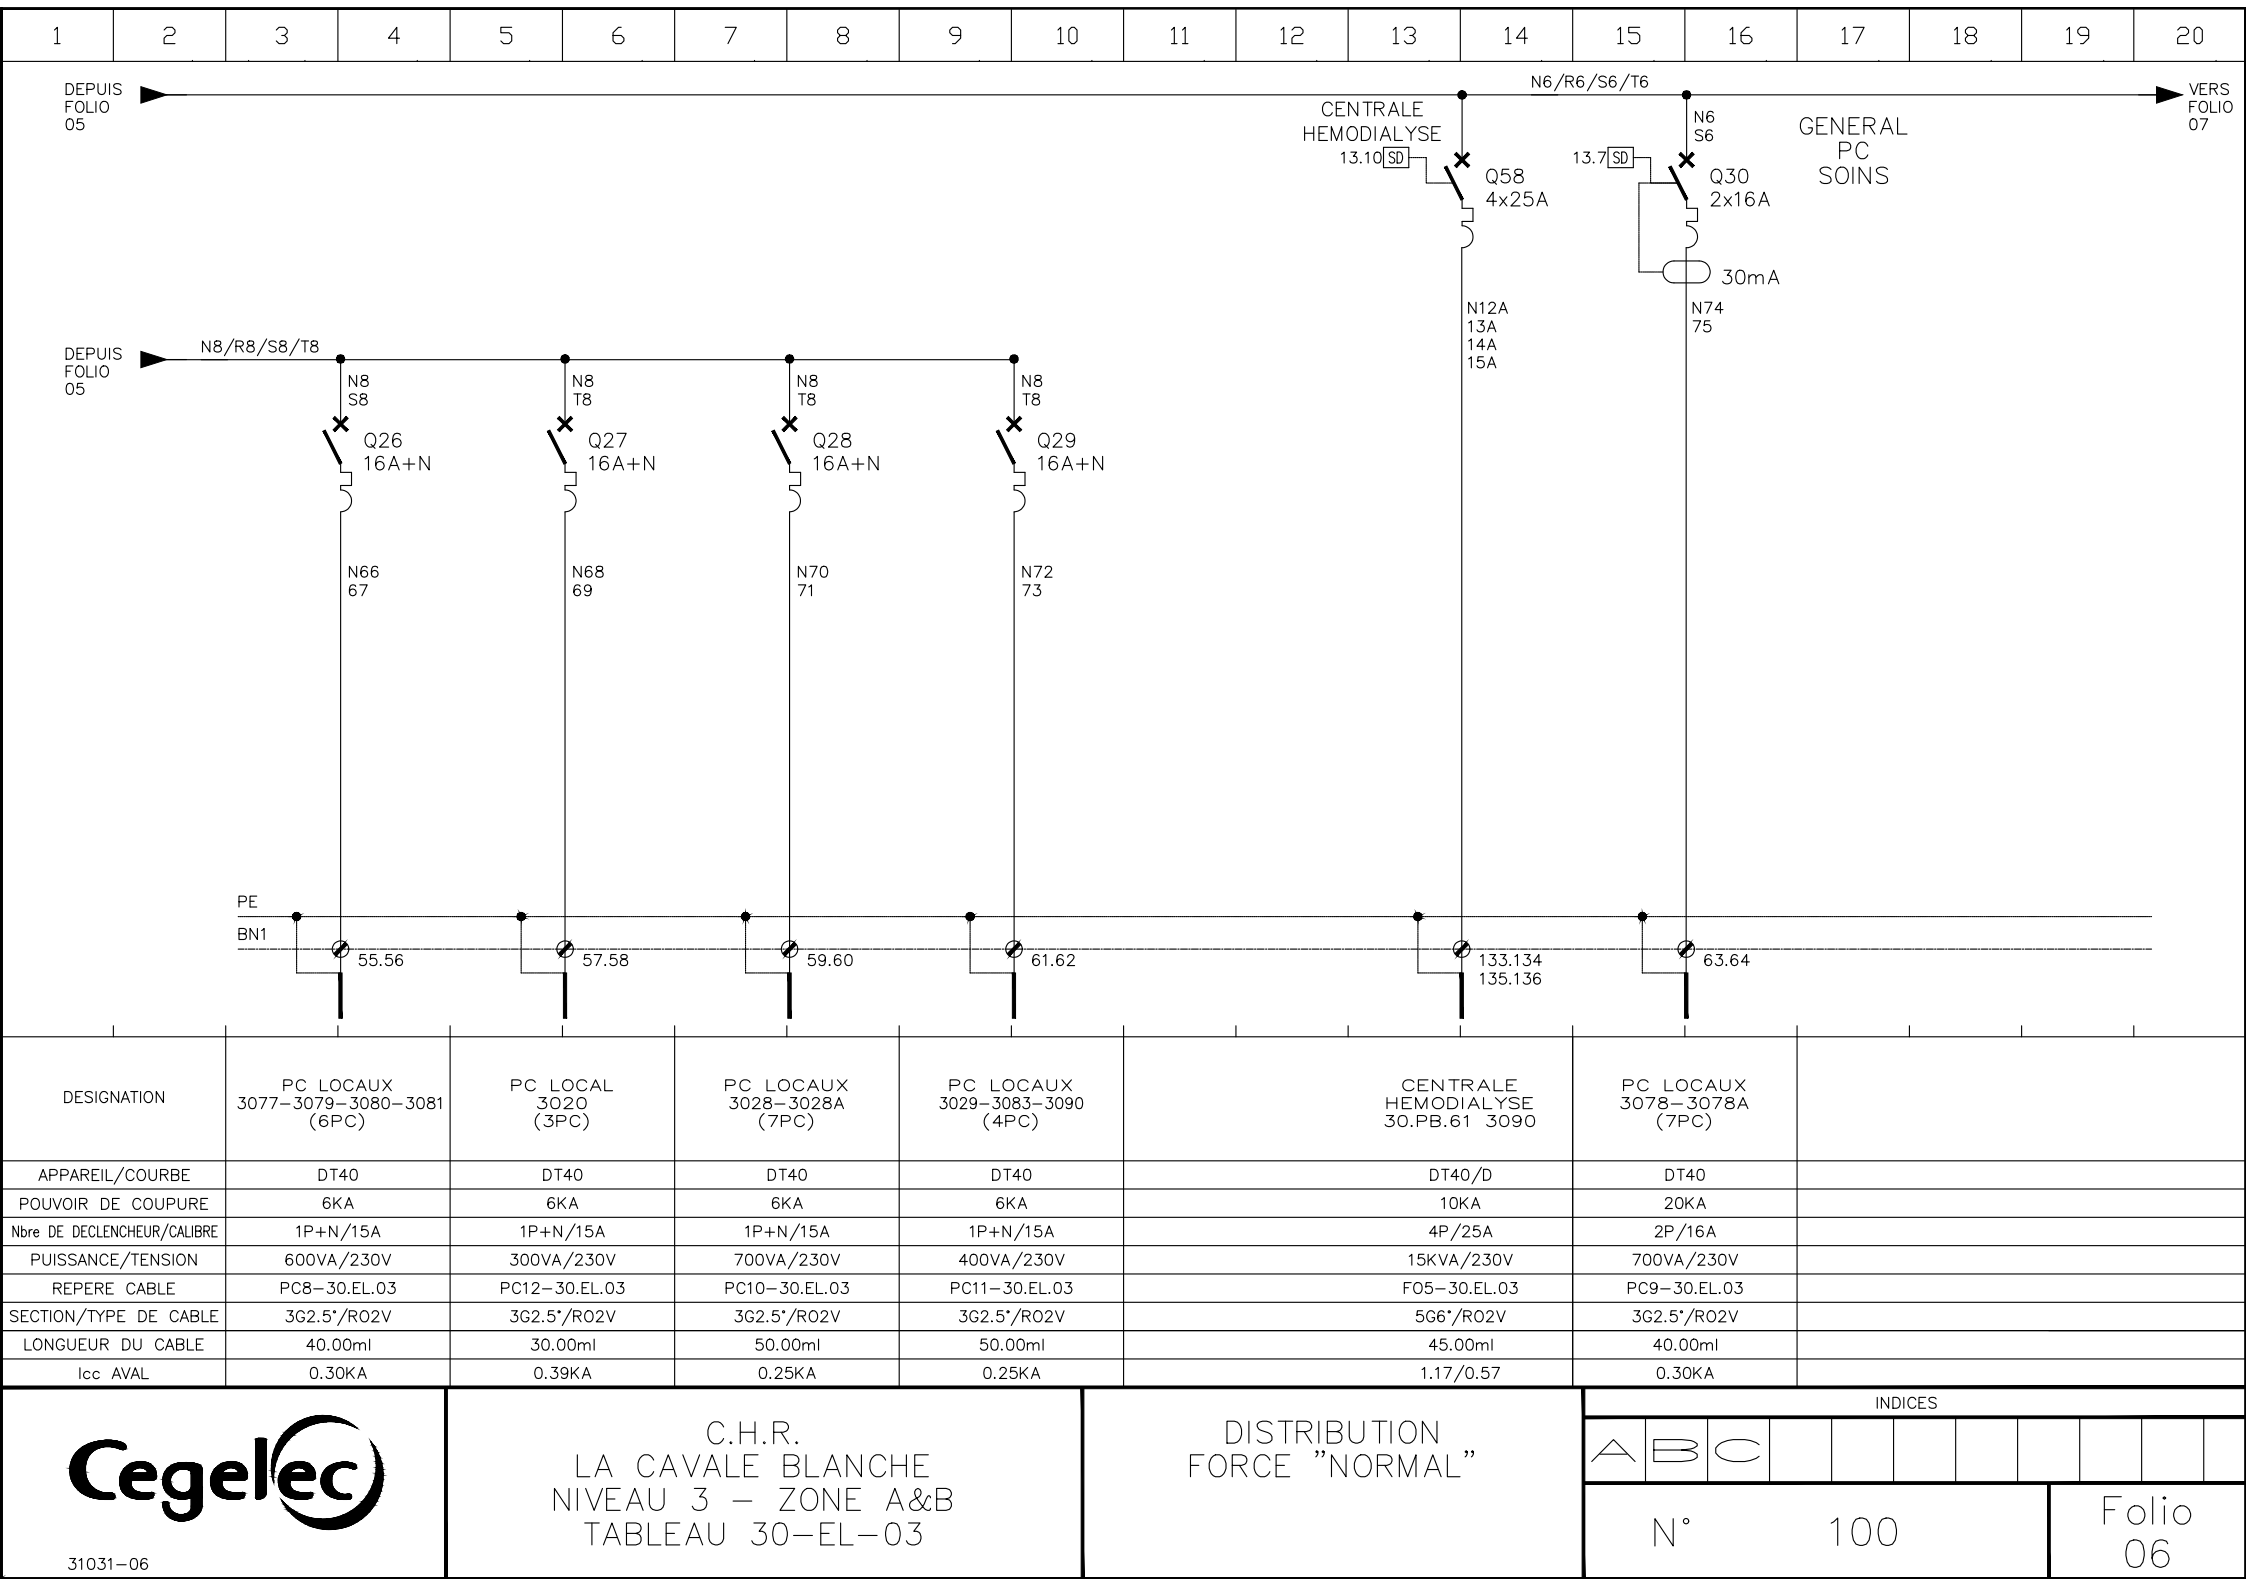

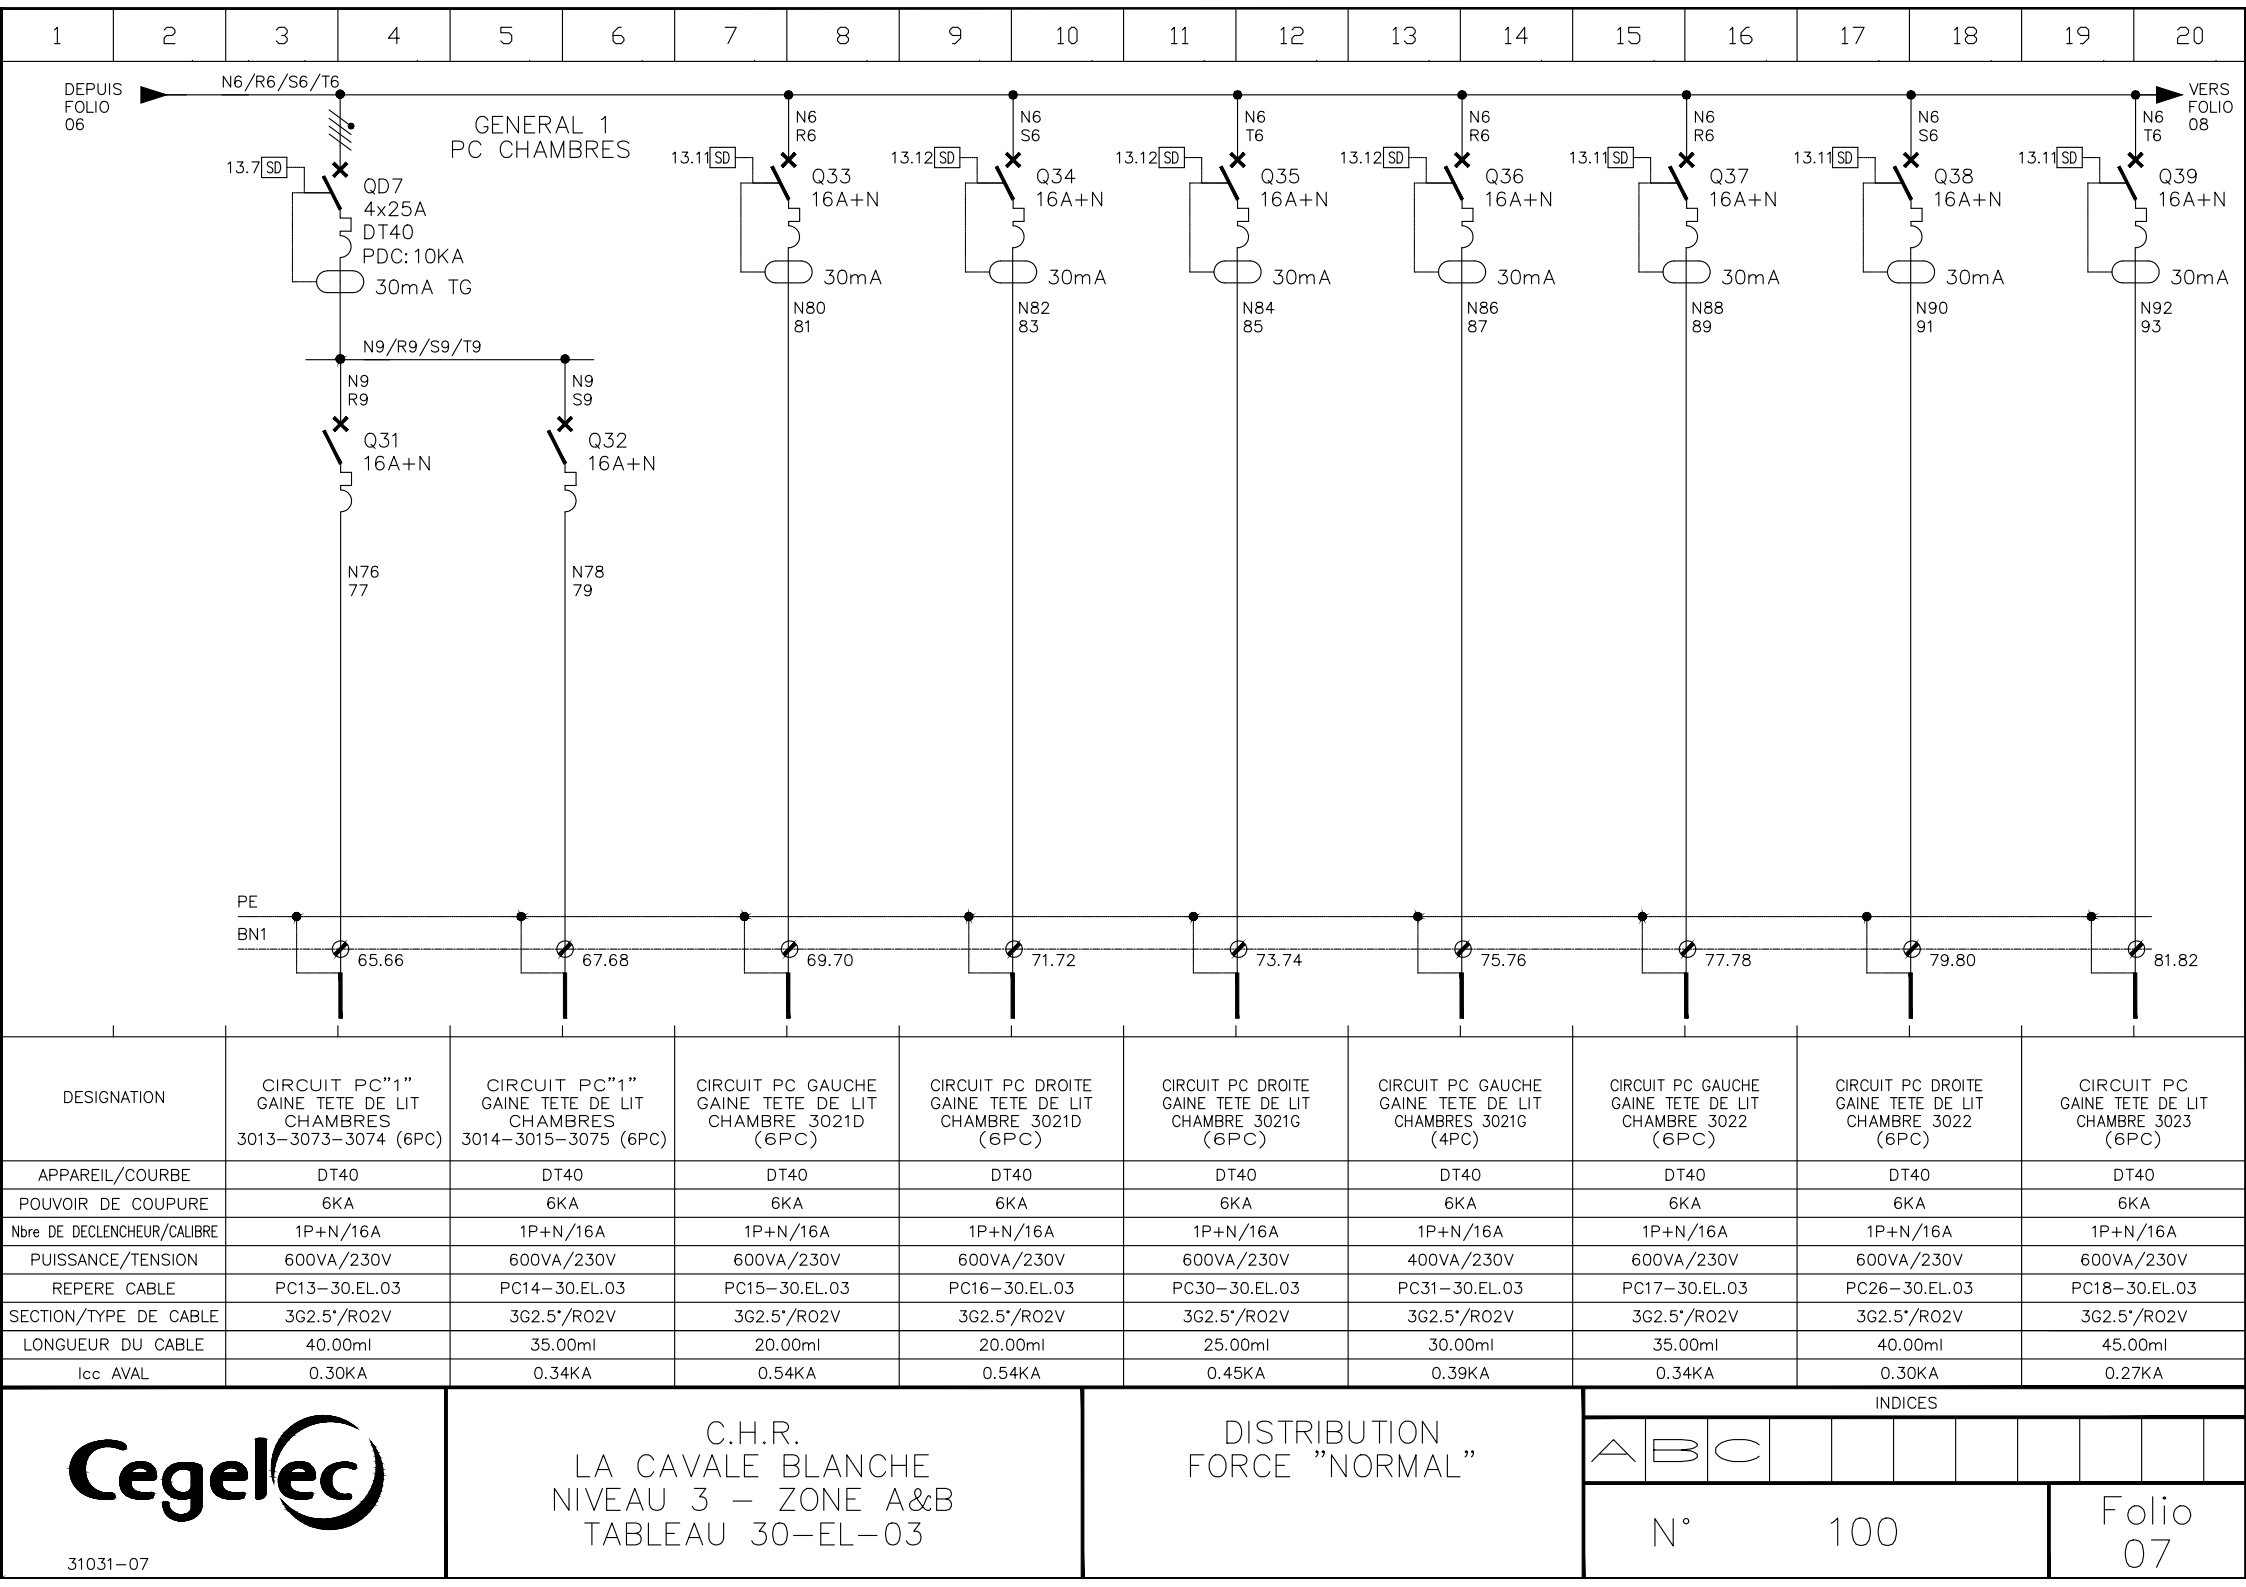




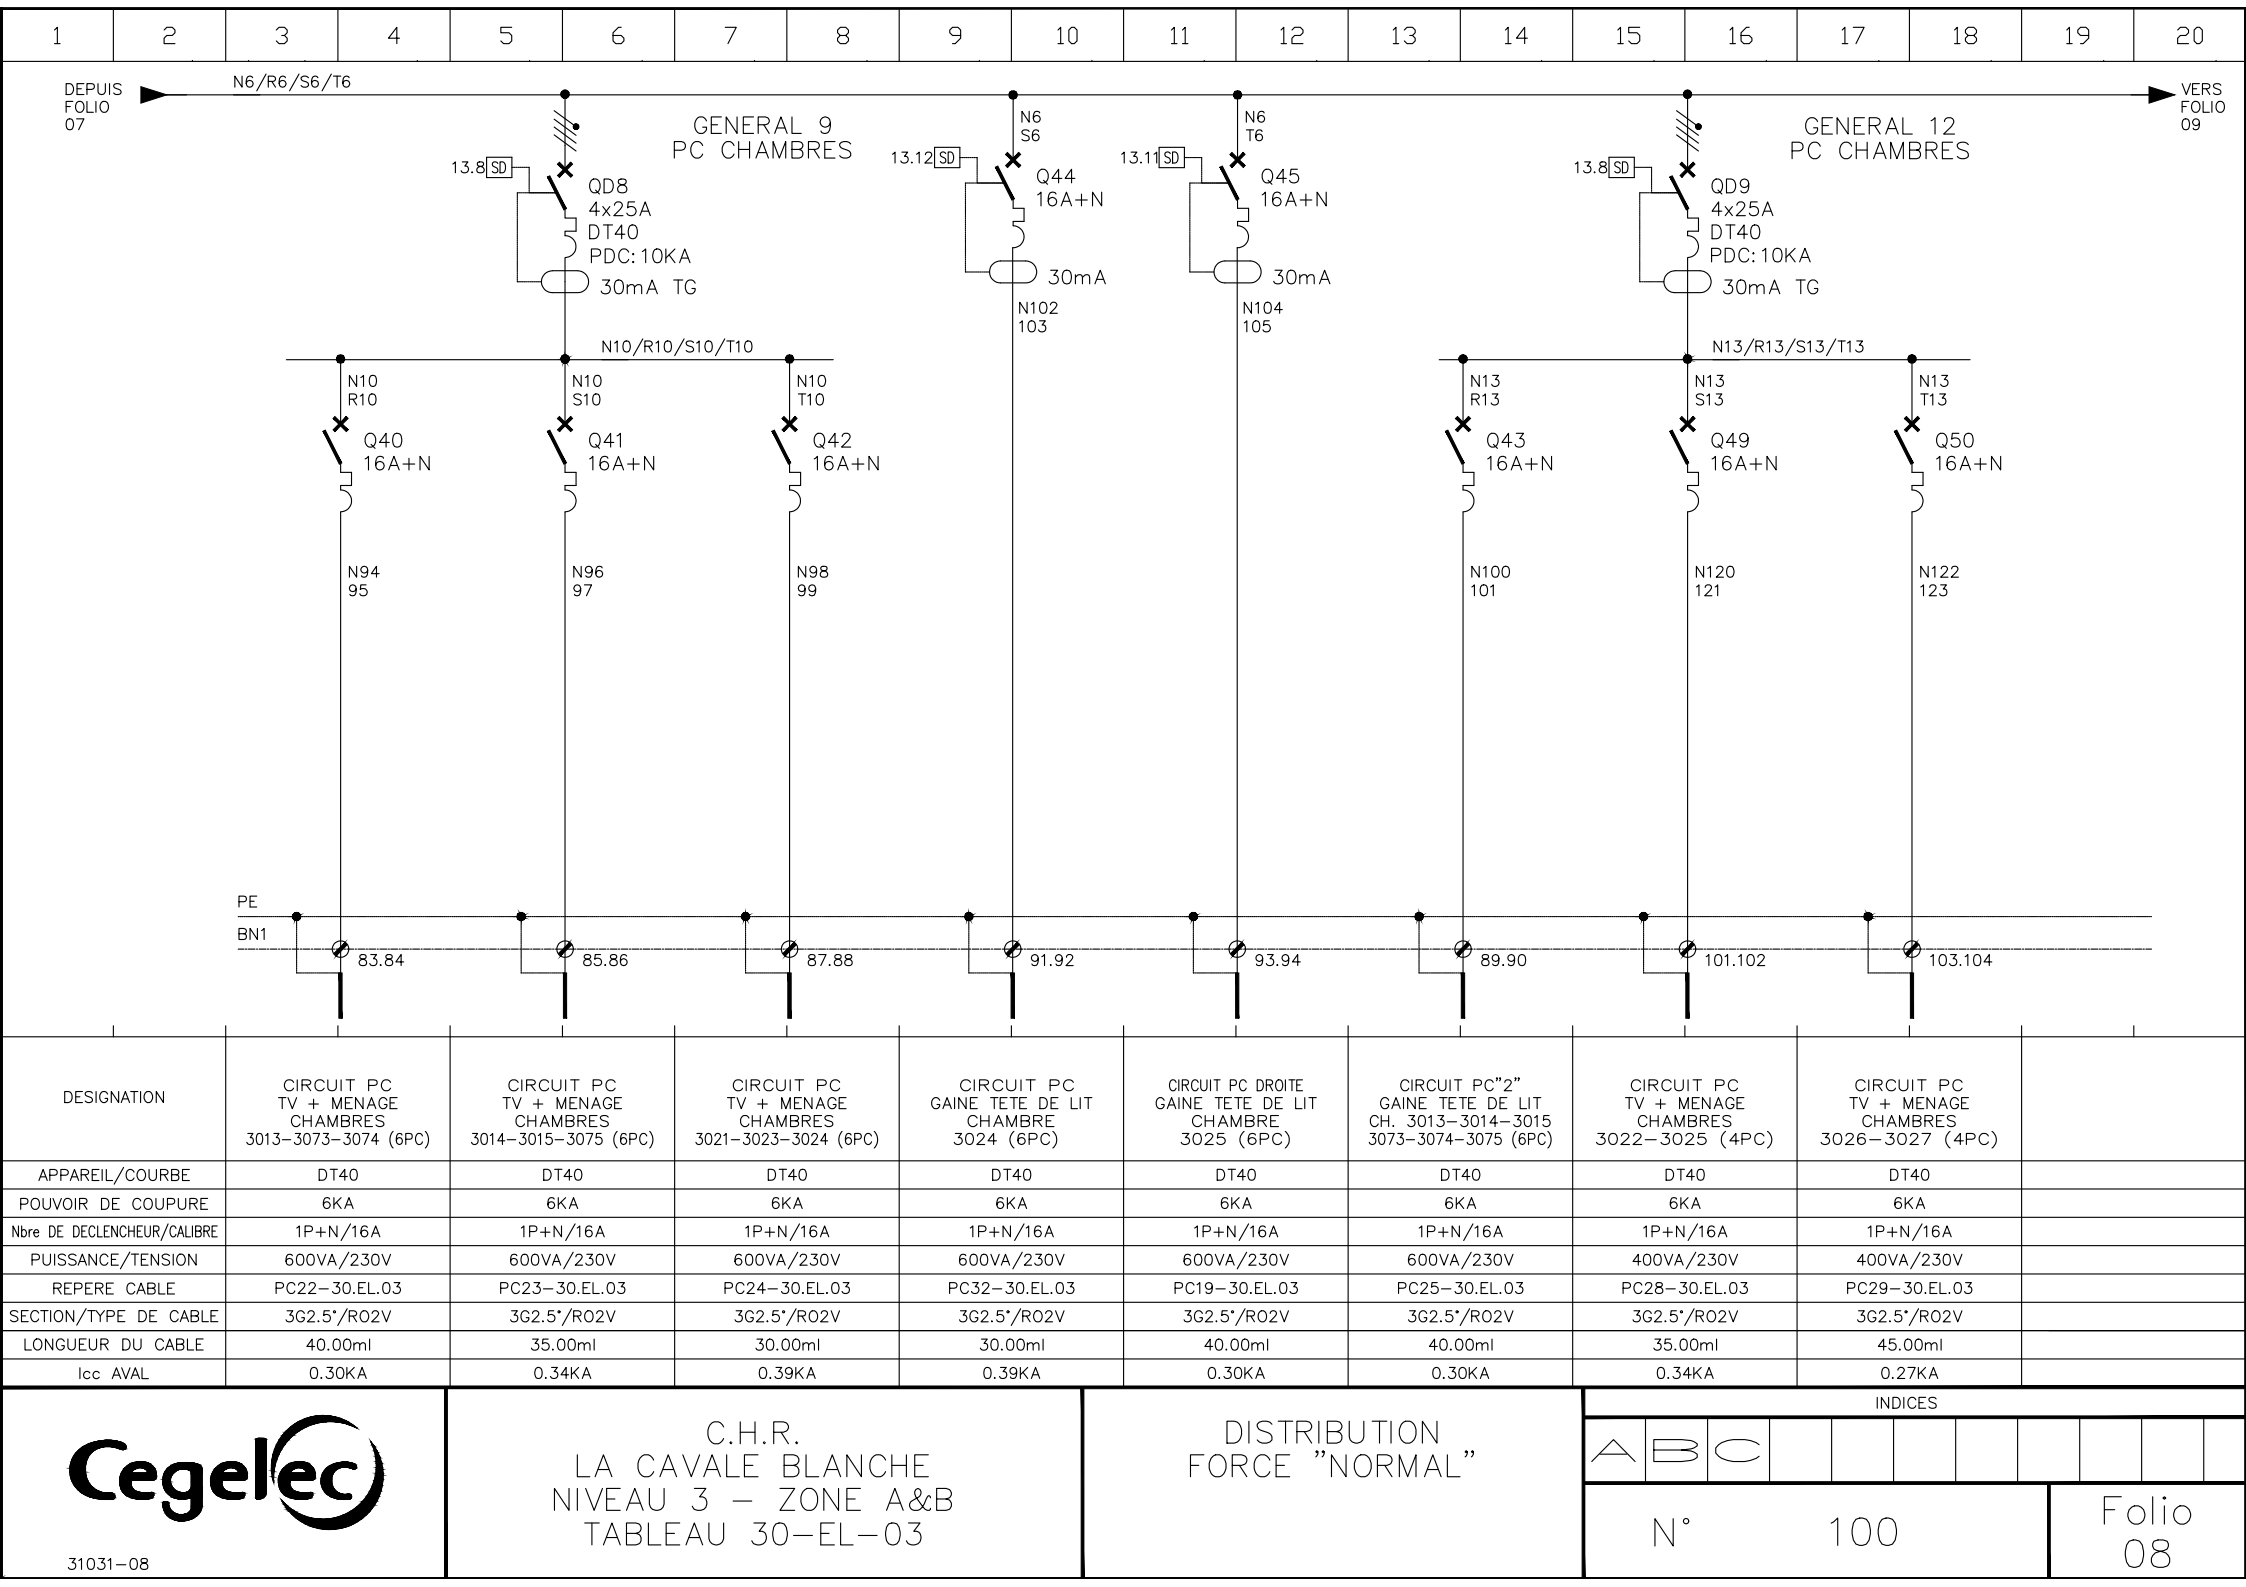

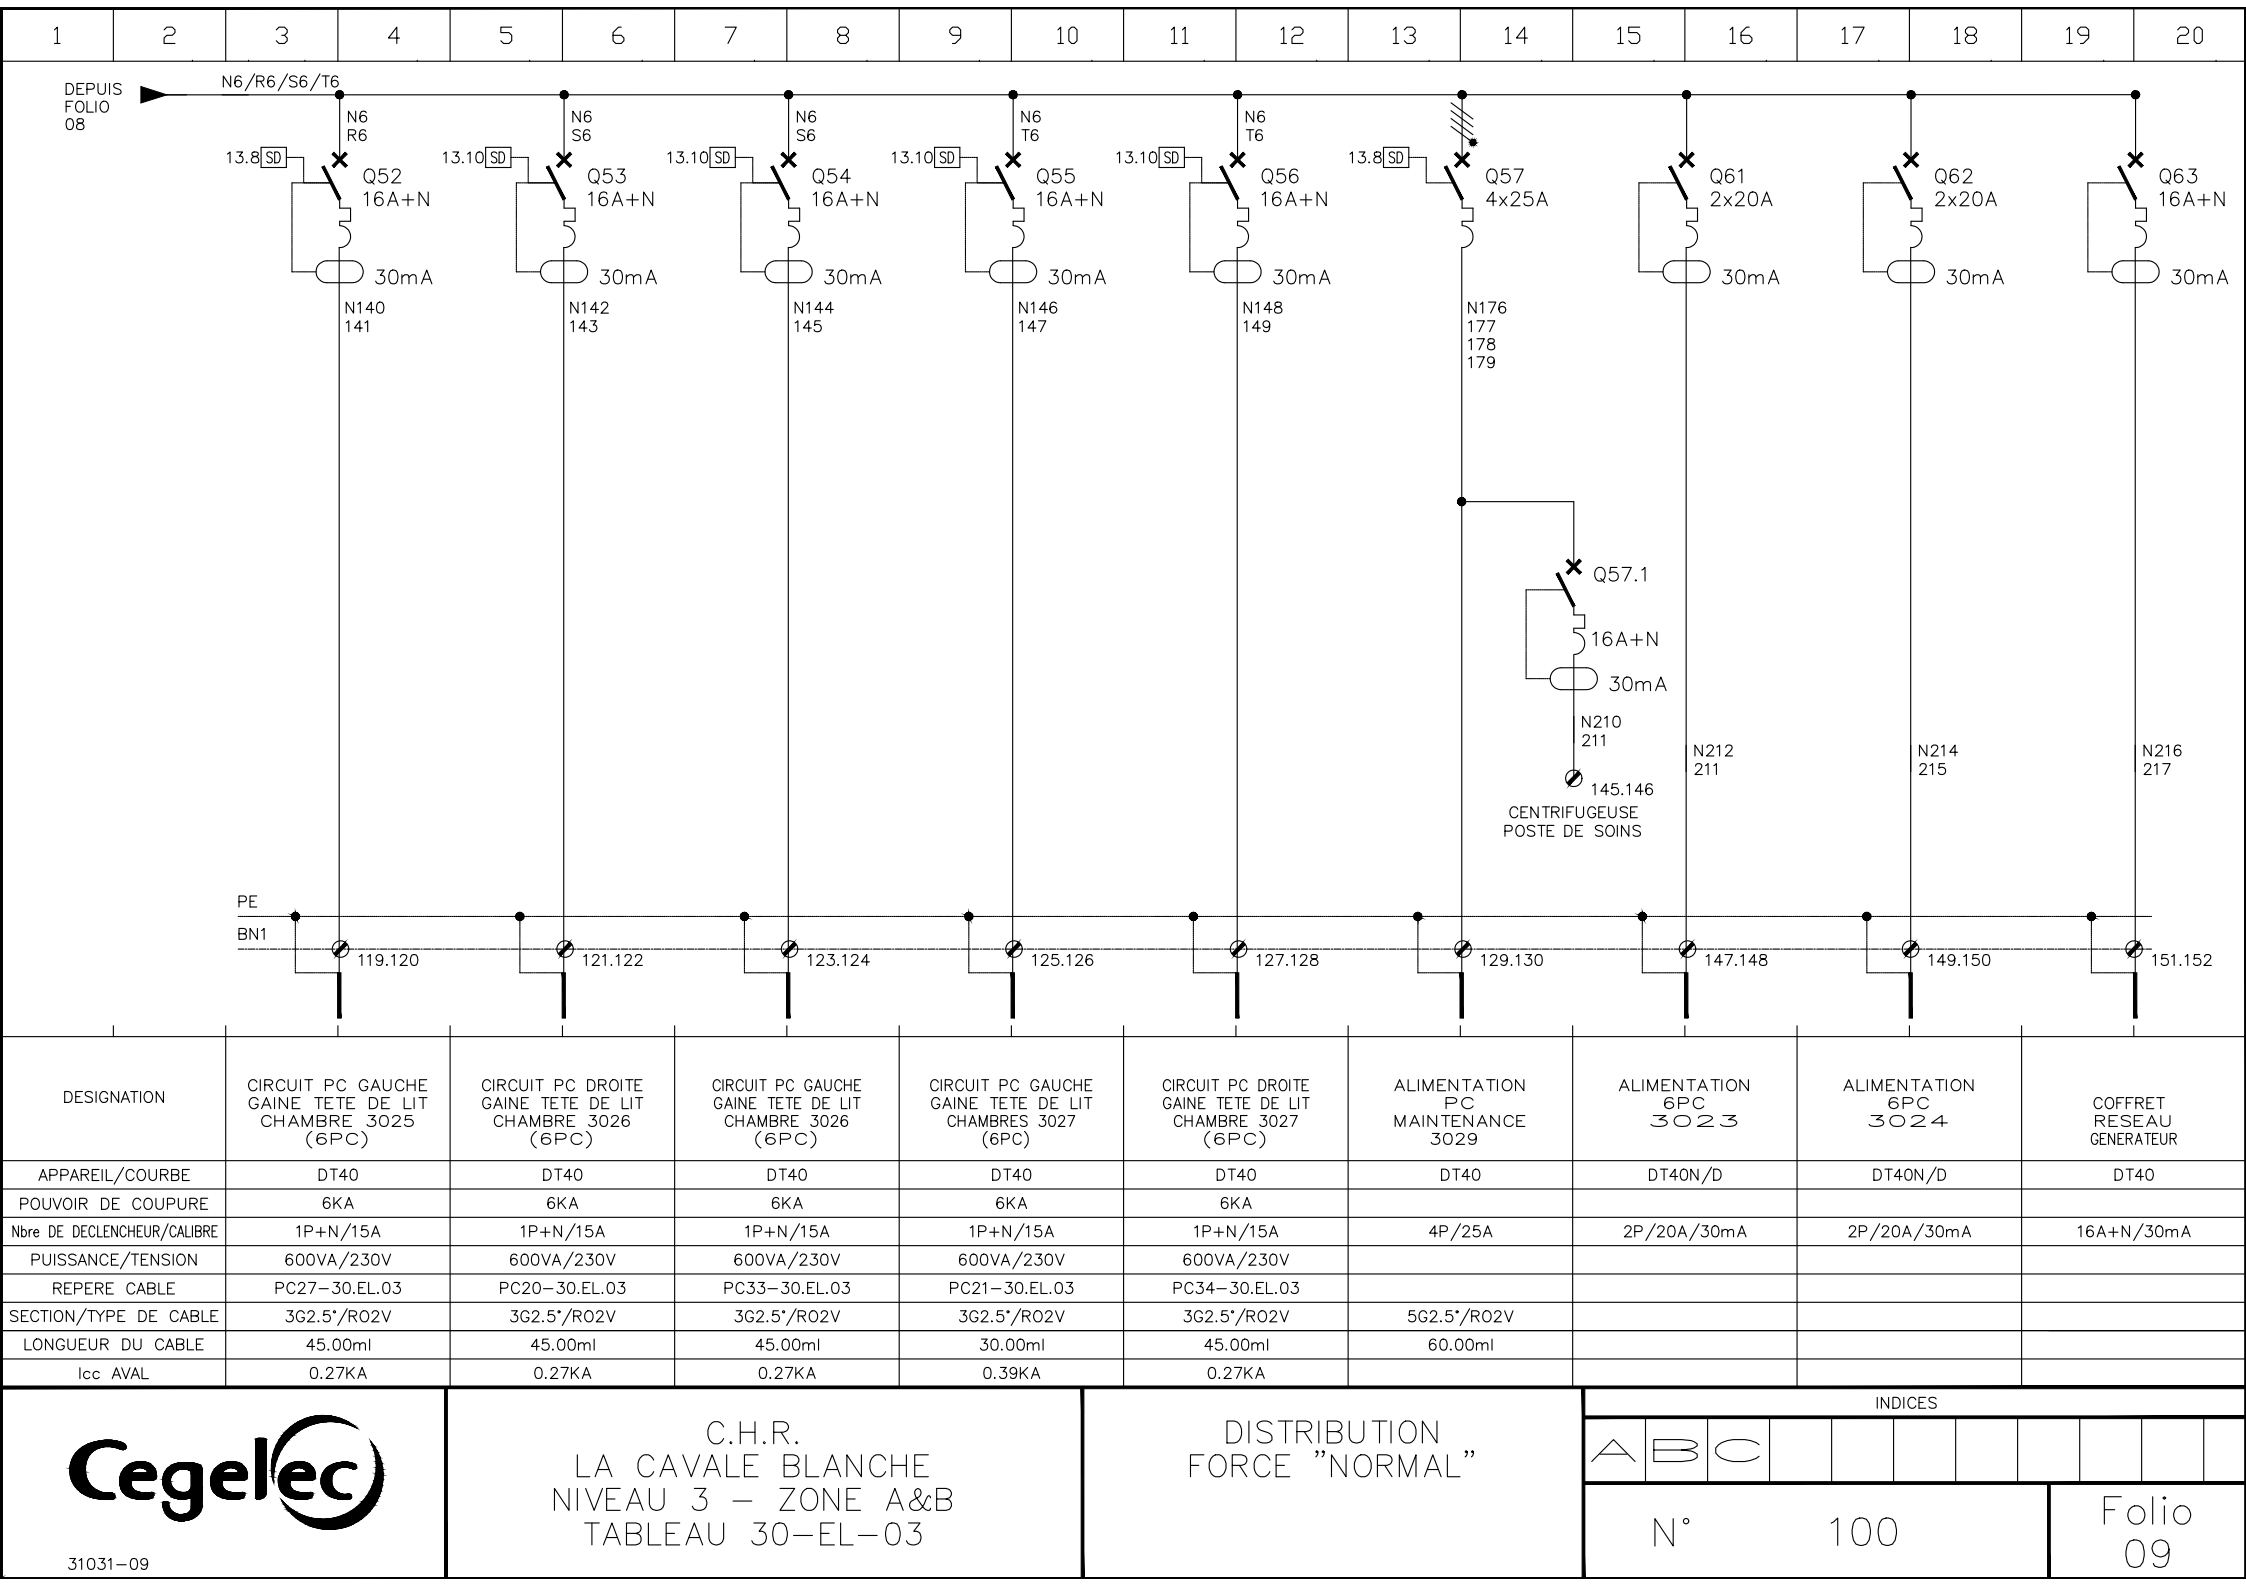

1	2	3	4	5	6	7	8	9	10	11	12	13	14	15	16	17	18	19	20
---	---	---	---	---	---	---	---	---	----	----	----	----	----	----	----	----	----	----	----

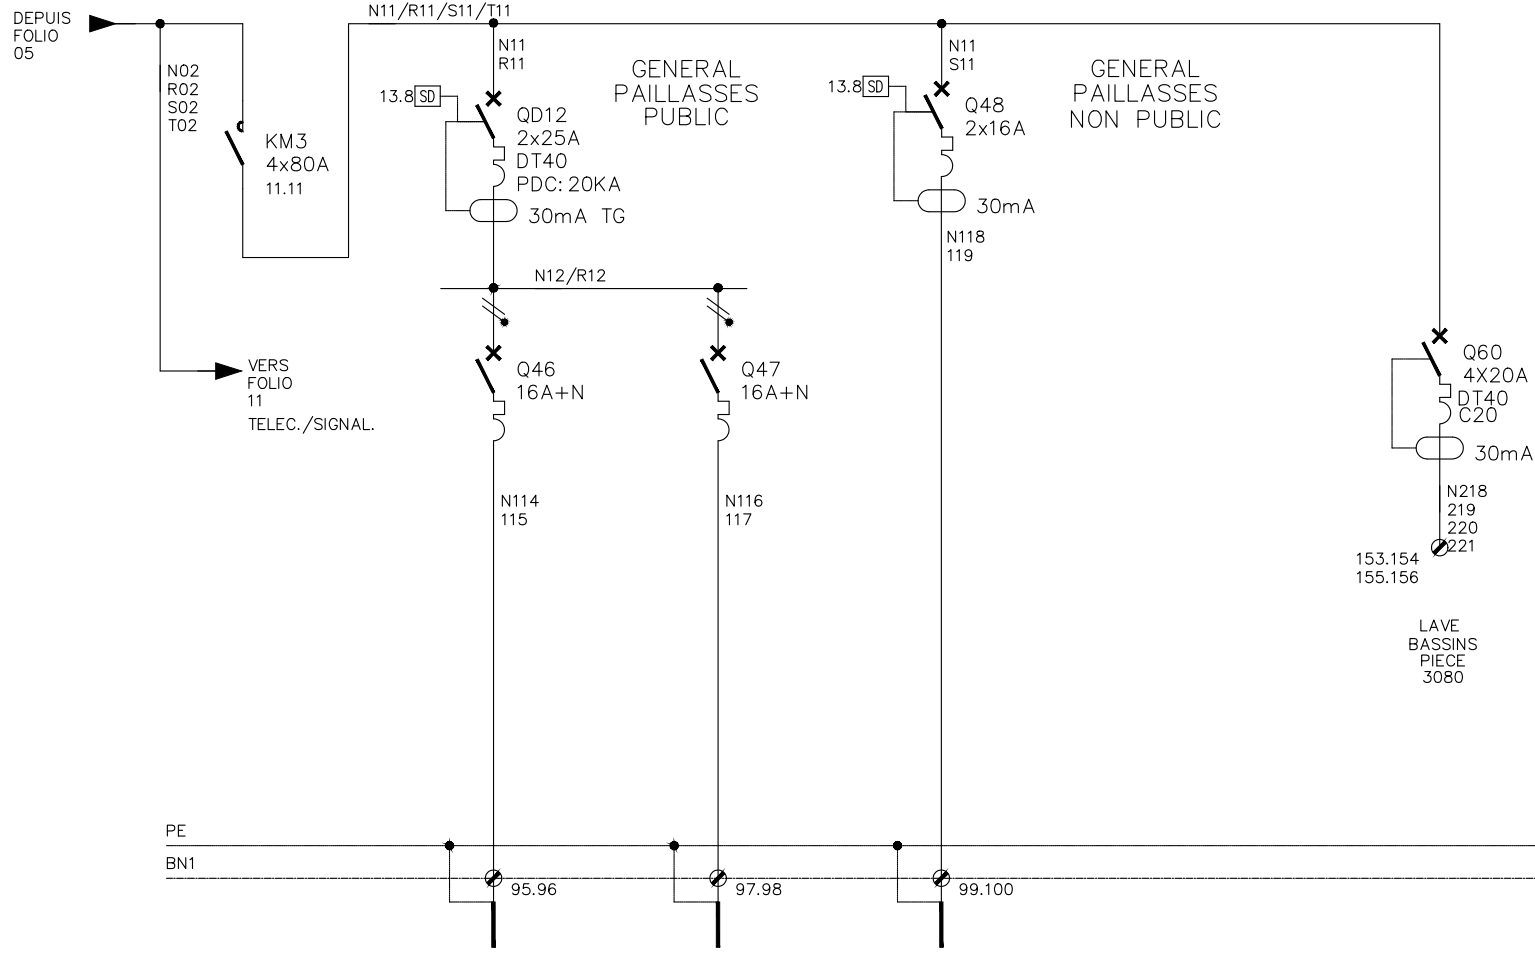

DESIGNATION	PAILLASSES LOCAUX 3021-3022-3078 (5 PAILLASSES)	PAILLASSES LOCAUX 3023-3024-3025-3026 3027 (5 PAILLASSES)	PAILLASSES LOCAUX 3029-3077-3080 (3 PAILLASSES)		
APPAREIL/COURBE	DT40	DT40	DT40		
POUVOIR DE COUPURE	6KA	6KA	20KA		
Nbre DE DECLENCHEUR/CALIBRE	1P+N/16A	1P+N/16A	2P/16A		
PUISSANCE/TENSION	500VA/230V	500VA/230V	300VA/230V		
REPERE CABLE	FO3-30.EL.03	FO4-30.EL.03	FO1-30.EL.03		
SECTION/TYPE DE CABLE	3G2.5'/RO2V	3G2.5'/RO2V	3G2.5'/RO2V		
LONGUEUR DU CABLE	30.00ml	50.00ml	50.00ml		
Icc AVAL	0.39KA	0.25KA	0.25KA		




31031-10

C.H.R.  
LA CAVALE BLANCHE  
NIVEAU 3 - ZONE A&B  
TABLEAU 30-EL-03


DISTRIBUTION  
FORCE "NORMAL"

INDICES									
A	B	C							
N°					100				
					Folio 10				

1	2	3	4	5	6	7	8	9	10	11	12	13	14	15	16	17	18	19	20
---	---	---	---	---	---	---	---	---	----	----	----	----	----	----	----	----	----	----	----

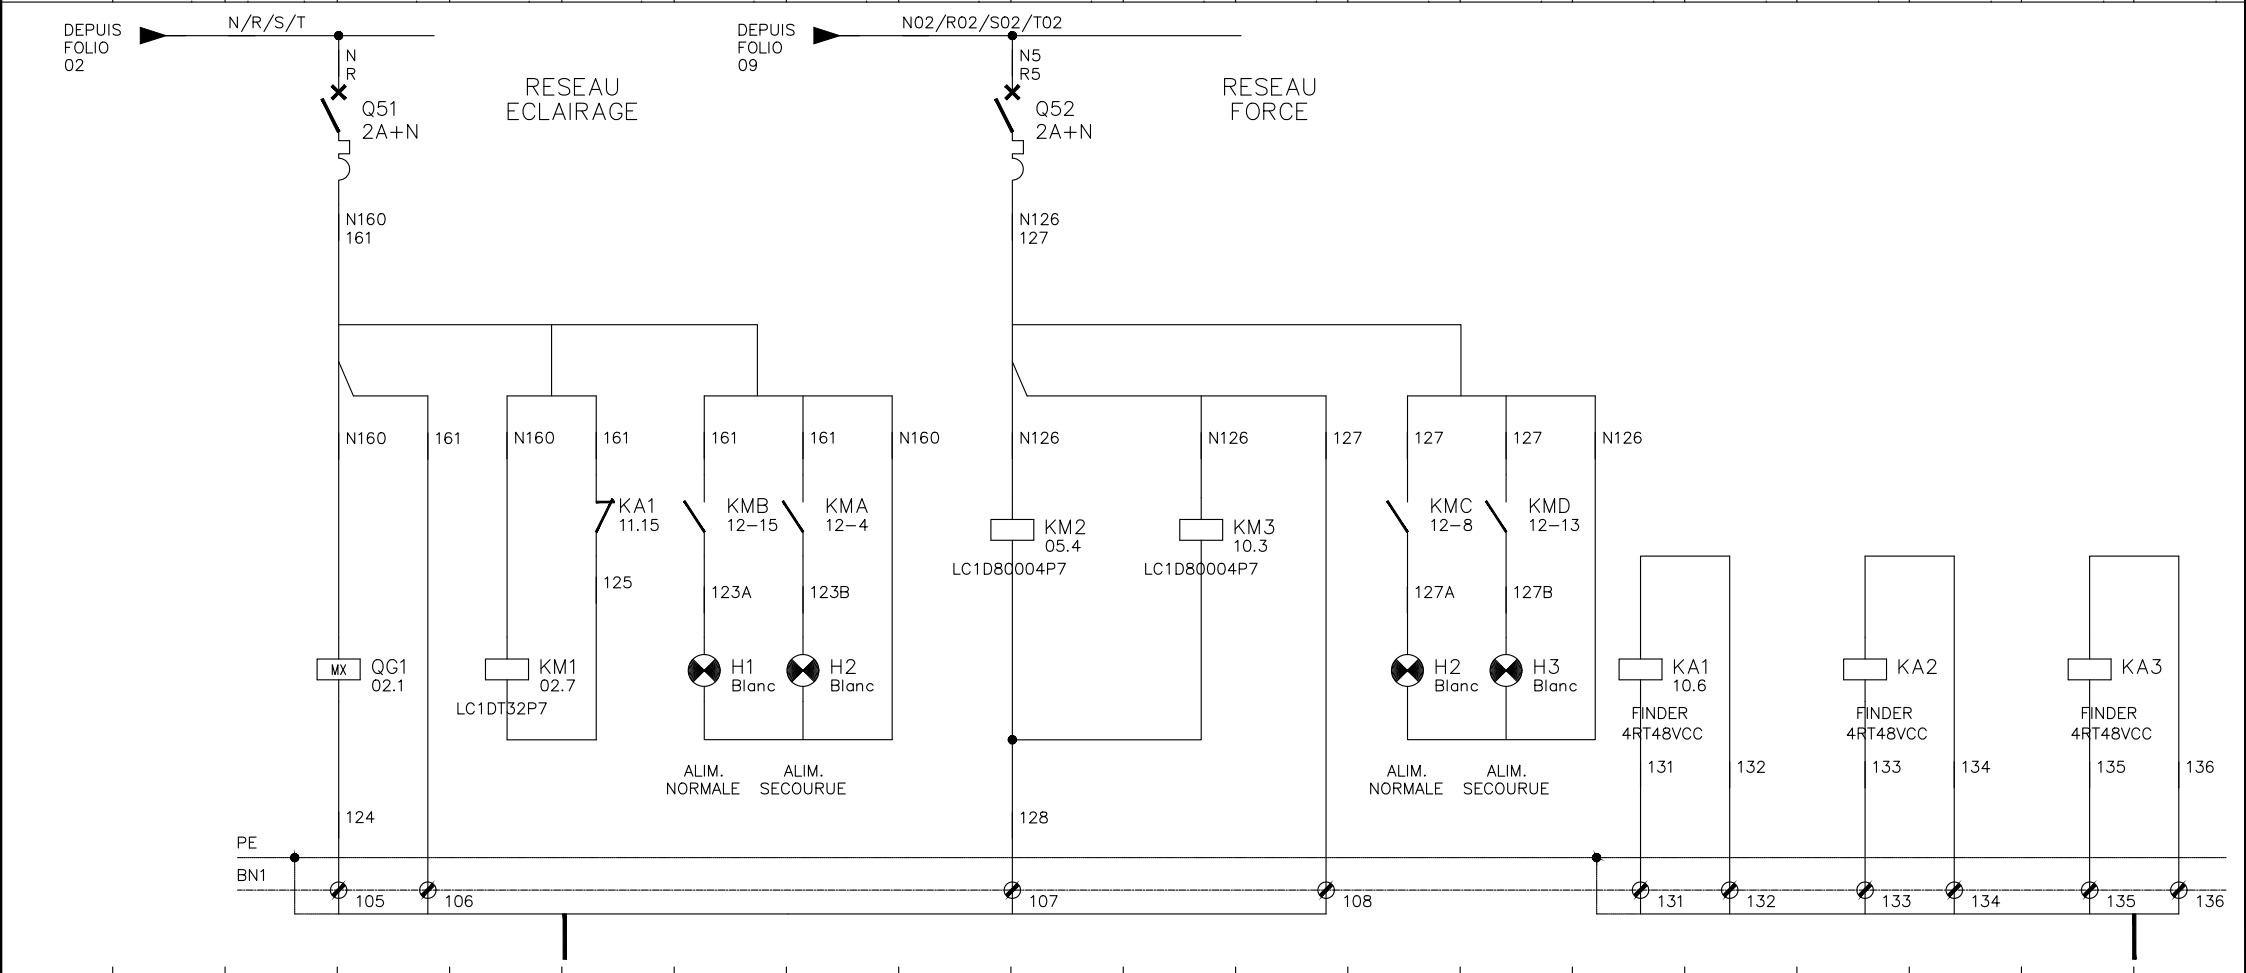

DESIGNATION		ARRET D'URGENCE A L'EXTERIEUR DE LA GAINÉ CF	PRESENCE TENSION RESEAU ECLAIRAGE			PRESENCE TENSION RESEAU FORCE	COMMANDE DELESTAGE DEPUIS TGBT RELAIS 1ere URGENCE	COMMANDE DELESTAGE DEPUIS TGBT RELAIS 2eme URGENCE	COMMANDE DELESTAGE DEPUIS TGBT (48Vcc) RELAIS 3eme URGENCE
APPAREIL/COURBE	DT40				DT40		RELAIS	RELAIS	RELAIS
POUVOIR DE COUPURE	6KA				6KA				
Nbre DE DECLENCHEUR/CALIBRE	1P+N/2A	1P+N/2A			1P+N/2A		4 INV./5A	4 INV./5A	4 INV./5A
PUISSANCE/TENSION	230V	230V			230V		48VDC	48VDC	48VDC
REPERE CABLE		CS2-30.EL.03							
SECTION/TYPE DE CABLE		5G1.5*							7G2.5*/RO2V
LONGUEUR DU CABLE		5.00ml							
Icc AVAL									




31031-11

C.H.R.  
LA CAVALE BLANCHE  
NIVEAU 3 – ZONE A&B  
TABLEAU 30-EL-03

COMMANDE  
SIGNALISATION

INDICES									
A	B	C							
N° 100								Folio 11	

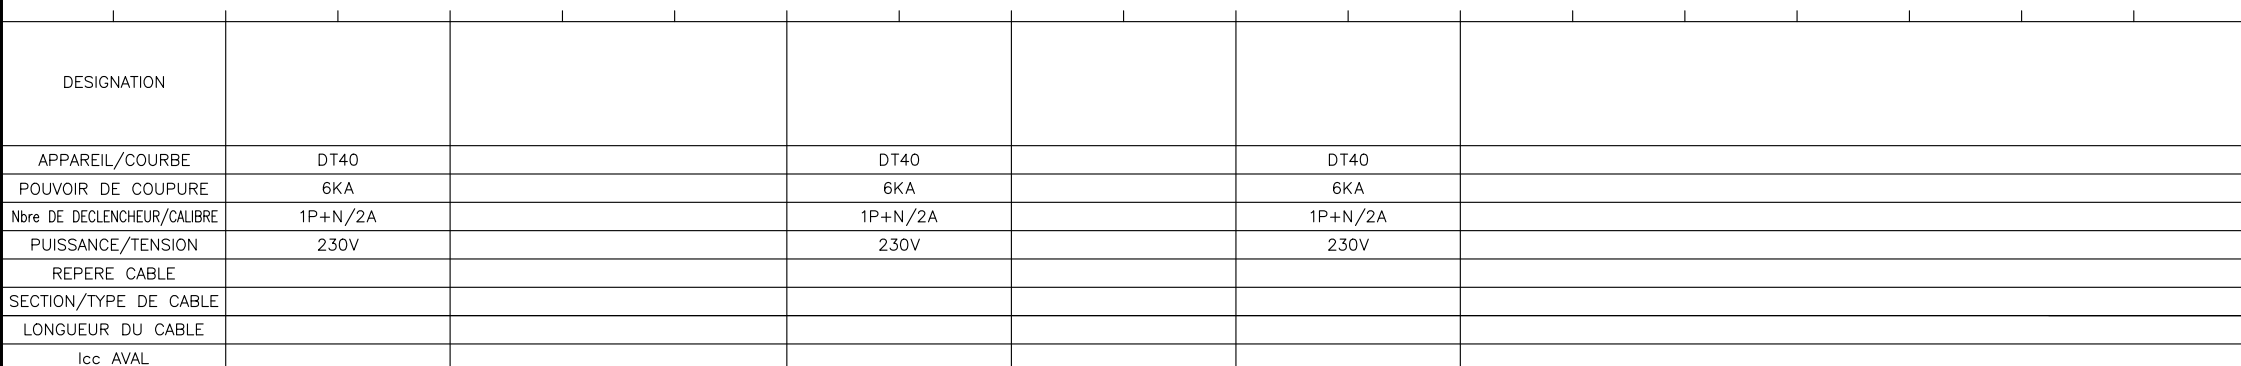

<div>Cegelec</div> <div>31031-13</div>	<div>C.H.R. LA CAVALE BLANCHE NIVEAU 3 – ZONE A&amp;B TABLEAU 30-EL-03</div>	<div>COMMANDE SIGNALISATION</div>	INDICES									
			A	B	C							
			N° 100								Folio 13	

BORNIER ARRIERE	○	○	○	○	○	○	○	○	○	○	○	○	○	○	○	○	○	○	○	○	○	○	○	○	○	○	○	○
BORNIER AVANT	2 ○	2 ○	— ○	— ○	4 ○	6 ○	8 ○	10 ○	12 ○	14 ○	16 ○	18 ○	20 ○	22 ○	24 ○	26 ○	28 ○	30 ○	32 ○	34 ○	36 ○	38 ○	40 ○	42 ○	44 ○	46 ○		
	15 ○	15 ○	—17 ○	—17 ○	20 ○	20 ○	23 ○	23 ○	Q4 ○	Q5 ○	Q6 ○	Q7 ○	Q8 ○	Q9 ○	Q10 ○	Q11 ○	Q12 ○	Q13 ○	Q14 ○	Q15 ○	Q16 ○	Q17 ○	Q18 ○	Q19 ○	Q20 ○	Q21 ○		
BORNIER ARRIERE	Q1 N14 ○	Q1 N14 ○	+16 ○	+16 ○	Q2 N18 ○	Q2 N19 ○	Q3 N21 ○	Q3 N22 ○	Q4 N24 ○	Q5 N26 ○	Q6 N28 ○	Q7 N42 ○	Q8 N30 ○	Q9 N32 ○	Q10 N34 ○	Q11 N36 ○	Q12 N38 ○	Q13 N40 ○	Q14 N42 ○	Q15 N44 ○	Q16 N46 ○	Q17 N48 ○	Q18 N50 ○	Q19 N52 ○	Q20 N54 ○	Q21 N56 ○		
	1	1	+	+	3	5	7	9	11	13	15	17	19	21	23	25	27	29	31	33	35	37	39	41	43	45		
	KM1												KM2															

<div>Cegelec</div> <div>31031-13</div>	<div>C.H.R. LA CAVALE BLANCHE NIVEAU 3 – ZONE A&amp;B TABLEAU 30-EL-03</div>	<div>SCHEMA BORNIER</div>	INDICES									
			A	B	C							
			N° 100								Folio 14	

1	2	3	4	5	6	7	8	9	10	11	12	13	14	15	16	17	18	19	20												
<div><div><div>BORNIER ARRIERE</div><div>BORNIER AVANT</div><div>BORNIER ARRIERE</div></div><div><div><div><div><div>○</div><div>48 ○</div><div>Q22</div><div>59 ○</div></div><div><div>○</div><div>50 ○</div><div>Q23</div><div>61 ○</div></div><div><div>○</div><div>52 ○</div><div>Q24</div><div>63 ○</div></div><div><div>○</div><div>54 ○</div><div>Q25</div><div>65 ○</div></div><div><div>○</div><div>56 ○</div><div>Q26</div><div>67 ○</div></div><div><div>○</div><div>58 ○</div><div>Q27</div><div>69 ○</div></div><div><div>○</div><div>60 ○</div><div>Q28</div><div>71 ○</div></div><div><div>○</div><div>62 ○</div><div>Q29</div><div>73 ○</div></div><div><div>○</div><div>64 ○</div><div>Q30</div><div>75 ○</div></div><div><div>○</div><div>66 ○</div><div>Q31</div><div>77 ○</div></div><div><div>○</div><div>68 ○</div><div>Q32</div><div>79 ○</div></div><div><div>○</div><div>70 ○</div><div>Q33</div><div>81 ○</div></div><div><div>○</div><div>72 ○</div><div>Q34</div><div>83 ○</div></div><div><div>○</div><div>74 ○</div><div>Q35</div><div>85 ○</div></div><div><div>○</div><div>76 ○</div><div>Q36</div><div>87 ○</div></div><div><div>○</div><div>78 ○</div><div>Q37</div><div>89 ○</div></div><div><div>○</div><div>80 ○</div><div>Q38</div><div>91 ○</div></div><div><div>○</div><div>82 ○</div><div>Q39</div><div>93 ○</div></div><div><div>○</div><div>84 ○</div><div>Q40</div><div>95 ○</div></div><div><div>○</div><div>86 ○</div><div>Q41</div><div>97 ○</div></div><div><div>○</div><div>88 ○</div><div>Q42</div><div>99 ○</div></div><div><div>○</div><div>90 ○</div><div>Q43</div><div>101 ○</div></div><div><div>○</div><div>92 ○</div><div>Q44</div><div>103 ○</div></div><div><div>○</div><div>94 ○</div><div>Q45</div><div>105 ○</div></div><div><div>○</div><div>96 ○</div><div>Q46</div><div>115 ○</div></div><div><div>○</div><div>98 ○</div><div>Q47</div><div>117 ○</div></div></div><div><div>Q22 N58 ○</div><div>Q23 N60 ○</div><div>Q24 N62 ○</div><div>Q25 N64 ○</div><div>Q26 N66 ○</div><div>Q27 N68 ○</div><div>Q28 N70 ○</div><div>Q29 N72 ○</div><div>Q30 N74 ○</div><div>Q31 N76 ○</div><div>Q32 N78 ○</div><div>Q33 N80 ○</div><div>Q34 N82 ○</div><div>Q35 N84 ○</div><div>Q36 N86 ○</div><div>Q37 N88 ○</div><div>Q38 N90 ○</div><div>Q39 N92 ○</div><div>Q40 N94 ○</div><div>Q41 N96 ○</div><div>Q42 N98 ○</div><div>Q43 N100 ○</div><div>Q44 N102 ○</div><div>Q45 N104 ○</div><div>Q46 N114 ○</div><div>Q47 N116 ○</div></div><div><div>47</div><div>49</div><div>51</div><div>53</div><div>55</div><div>57</div><div>59</div><div>61</div><div>63</div><div>65</div><div>67</div><div>69</div><div>71</div><div>73</div><div>75</div><div>77</div><div>79</div><div>81</div><div>83</div><div>85</div><div>87</div><div>89</div><div>91</div><div>93</div><div>95</div><div>97</div></div><div>KM2–KM3</div></div></div></div>																															
DESIGNATION																															
APPAREIL/COURBE																															
POUVOIR DE COUPURE																															
Nbre DE DECLENCHEUR/CALIBRE																															
PUISSANCE/TENSION																															
REPERE CABLE																															
SECTION/TYPE DE CABLE																															
LONGUEUR DU CABLE																															
lcc AVAL																															
<div>Cegelec</div> <div>31031–13</div>	<div>C.H.R. LA CAVALE BLANCHE NIVEAU 3 – ZONE A&amp;B TABLEAU 30–EL–03</div>									<div>SCHEMA BORNIER</div>									INDICES												
																			A	B	C										
																			N°									100			
																				Folio 15											



1	2	3	4	5	6	7	8	9	10	11	12	13	14	15	16	17	18	19	20										
<div><div><div>BORNIER ARRIERE</div><div>BORNIER AVANT</div><div>BORNIER ARRIERE</div></div><div><div><div><div><div>○</div><div>○</div><div>○</div><div>○</div><div>○</div><div>○</div><div>○</div><div>○</div><div>○</div><div>○</div><div>○</div><div>○</div><div>○</div><div>○</div><div>○</div><div>○</div><div>○</div><div>○</div><div>○</div><div>○</div><div>○</div><div>○</div><div>○</div><div>○</div><div>○</div></div><div><div>100 ○</div><div>102 ○</div><div>104 ○</div><div>106 ○</div><div>108 ○</div><div>110 ○</div><div>112 ○</div><div>114 ○</div><div>116 ○</div><div>118 ○</div><div>120 ○</div><div>122 ○</div><div>124 ○</div><div>126 ○</div><div>128 ○</div><div>130 ○</div><div>132 ○</div><div>134 ○</div><div>136 ○</div><div>○</div><div>○</div><div>○</div><div>○</div><div>○</div><div>○</div><div>○</div></div><div><div>Q48 ○</div><div>Q49 ○</div><div>Q50 ○</div><div>Q51 ○</div><div>Q52 ○</div><div>KA1 ○</div><div>KA2 ○</div><div>KA3 ○</div><div>SD ○</div><div>DISPO ○</div><div>Q52 ○</div><div>Q53 ○</div><div>Q54 ○</div><div>Q55 ○</div><div>Q56 ○</div><div>Q57 ○</div><div>Q57 ○</div><div>Q58 ○</div><div>Q58 ○</div><div>○</div><div>○</div><div>○</div><div>○</div><div>○</div><div>○</div><div>○</div></div><div><div>Q48 ○</div><div>Q49 ○</div><div>Q50 ○</div><div>Q51 ○</div><div>Q52 ○</div><div>KA1 ○</div><div>KA2 ○</div><div>KA3 ○</div><div>SD ○</div><div>DISPO ○</div><div>Q52 ○</div><div>Q53 ○</div><div>Q54 ○</div><div>Q55 ○</div><div>Q56 ○</div><div>Q57 ○</div><div>Q57 ○</div><div>Q58 ○</div><div>Q58 ○</div><div>○</div><div>○</div><div>○</div><div>○</div><div>○</div><div>○</div><div>○</div></div></div><div><div>99</div><div>101</div><div>103</div><div>105</div><div>107</div><div>109</div><div>111</div><div>113</div><div>115</div><div>117</div><div>119</div><div>121</div><div>123</div><div>125</div><div>127</div><div>129</div><div>131</div><div>133</div><div>135</div></div><div>KM2—KM3</div></div></div></div>																													
DESIGNATION																													
APPAREIL/COURBE																													
POUVOIR DE COUPURE																													
Nbre DE DECLENCHEUR/CALIBRE																													
PUISSANCE/TENSION																													
REPERE CABLE																													
SECTION/TYPE DE CABLE																													
LONGUEUR DU CABLE																													
Icc AVAL																													
<div><div>Cegelec</div><div>31031—13</div></div>		<div>C.H.R. LA CAVALE BLANCHE NIVEAU 3 — ZONE A&amp;B TABLEAU 30—EL—03</div>								<div>SCHEMA BORNIER</div>								INDICES											
																		A	B	C									
																		N°100								Folio16			

1	2	3	4	5	6	7	8	9	10	11	12	13	14	15	16	17	18	19	20	
<div><div><div>BORNIER ARRIERE</div><div>BORNIER AVANT</div><div>BORNIER ARRIERE</div></div><table><tr><td><div><div>○</div><div>138</div><div>QD1.a</div><div>203</div><div>○</div></div></td><td><div><div>○</div><div>140</div><div>QD1.b</div><div>205</div><div>○</div></div></td><td><div><div>○</div><div>142</div><div>QD0.1</div><div>301</div><div>○</div></div></td><td><div><div>○</div><div>144</div><div>QD0.2</div><div>207</div><div>○</div></div></td><td><div><div>○</div><div>146</div><div>QD5.1</div><div>211</div><div>○</div></div></td><td><div><div>○</div><div>148</div><div>Q61</div><div>213</div><div>○</div></div></td><td><div><div>○</div><div>150</div><div>Q62</div><div>215</div><div>○</div></div></td><td><div><div>○</div><div>152</div><div>Q63</div><div>217</div><div>○</div></div></td><td><div><div>○</div><div>154</div><div>Q60</div><div>219</div><div>○</div></div></td><td><div><div>○</div><div>156</div><div>Q60</div><div>221</div><div>○</div></div></td><td><div><div>○</div><div></div><div></div><div></div><div>○</div></div></td><td><div><div>○</div><div></div><div></div><div></div><div>○</div></div></td><td><div><div>○</div><div></div><div></div><div></div><div>○</div></div></td><td><div><div>○</div><div></div><div></div><div></div><div>○</div></div></td><td><div><div>○</div><div></div><div></div><div></div><div>○</div></div></td><td><div><div>○</div><div></div><div></div><div></div><div>○</div></div></td><td><div><div>○</div><div></div><div></div><div></div><div>○</div></div></td><td><div><div>○</div><div></div><div></div><div></div><div>○</div></div></td><td><div><div>○</div><div></div><div></div><div></div><div>○</div></div></td><td><div><div>○</div><div></div><div></div><div></div><div>○</div></div></td></tr><tr><td><div><div>○</div><div>137</div><div>QD1.a</div><div>N202</div><div>○</div></div></td><td><div><div>○</div><div>139</div><div>QD1.b</div><div>N204</div><div>○</div></div></td><td><div><div>○</div><div>141</div><div>QD0.1</div><div>N300</div><div>○</div></div></td><td><div><div>○</div><div>143</div><div>QD0.2</div><div>N206</div><div>○</div></div></td><td><div><div>○</div><div>145</div><div>QD5.1</div><div>N210</div><div>○</div></div></td><td><div><div>○</div><div>147</div><div>Q61</div><div>N212</div><div>○</div></div></td><td><div><div>○</div><div>149</div><div>Q62</div><div>N214</div><div>○</div></div></td><td><div><div>○</div><div>151</div><div>Q63</div><div>N216</div><div>○</div></div></td><td><div><div>○</div><div>153</div><div>Q60</div><div>N218</div><div>○</div></div></td><td><div><div>○</div><div>155</div><div>Q60</div><div>N220</div><div>○</div></div></td><td><div><div>○</div><div></div><div></div><div></div><div>○</div></div></td><td><div><div>○</div><div></div><div></div><div></div><div>○</div></div></td><td><div><div>○</div><div></div><div></div><div></div><div>○</div></div></td><td><div><div>○</div><div></div><div></div><div></div><div>○</div></div></td><td><div><div>○</div><div></div><div></div><div></div><div>○</div></div></td><td><div><div>○</div><div></div><div></div><div></div><div>○</div></div></td><td><div><div>○</div><div></div><div></div><div></div><div>○</div></div></td><td><div><div>○</div><div></div><div></div><div></div><div>○</div></div></td><td><div><div>○</div><div></div><div></div><div></div><div>○</div></div></td><td><div><div>○</div><div></div><div></div><div></div><div>○</div></div></td></tr>


DESIGNATION	
APPAREIL/COURBE	
POUVOIR DE COUPURE	
Nbre DE DECLENCHEUR/CALIBRE	
PUISSANCE/TENSION	
REPERE CABLE	
SECTION/TYPE DE CABLE	
LONGUEUR DU CABLE	
lcc AVAL	
<div>Cegelec</div> <div>31031-13</div>	<div>C.H.R. LA CAVALE BLANCHE NIVEAU 3 – ZONE A&amp;B TABLEAU 30-EL-03</div>								<div>SCHEMA BORNIER</div>								INDICES	
																	A	B	C	
																	N°								100																																		
																		Folio 17	