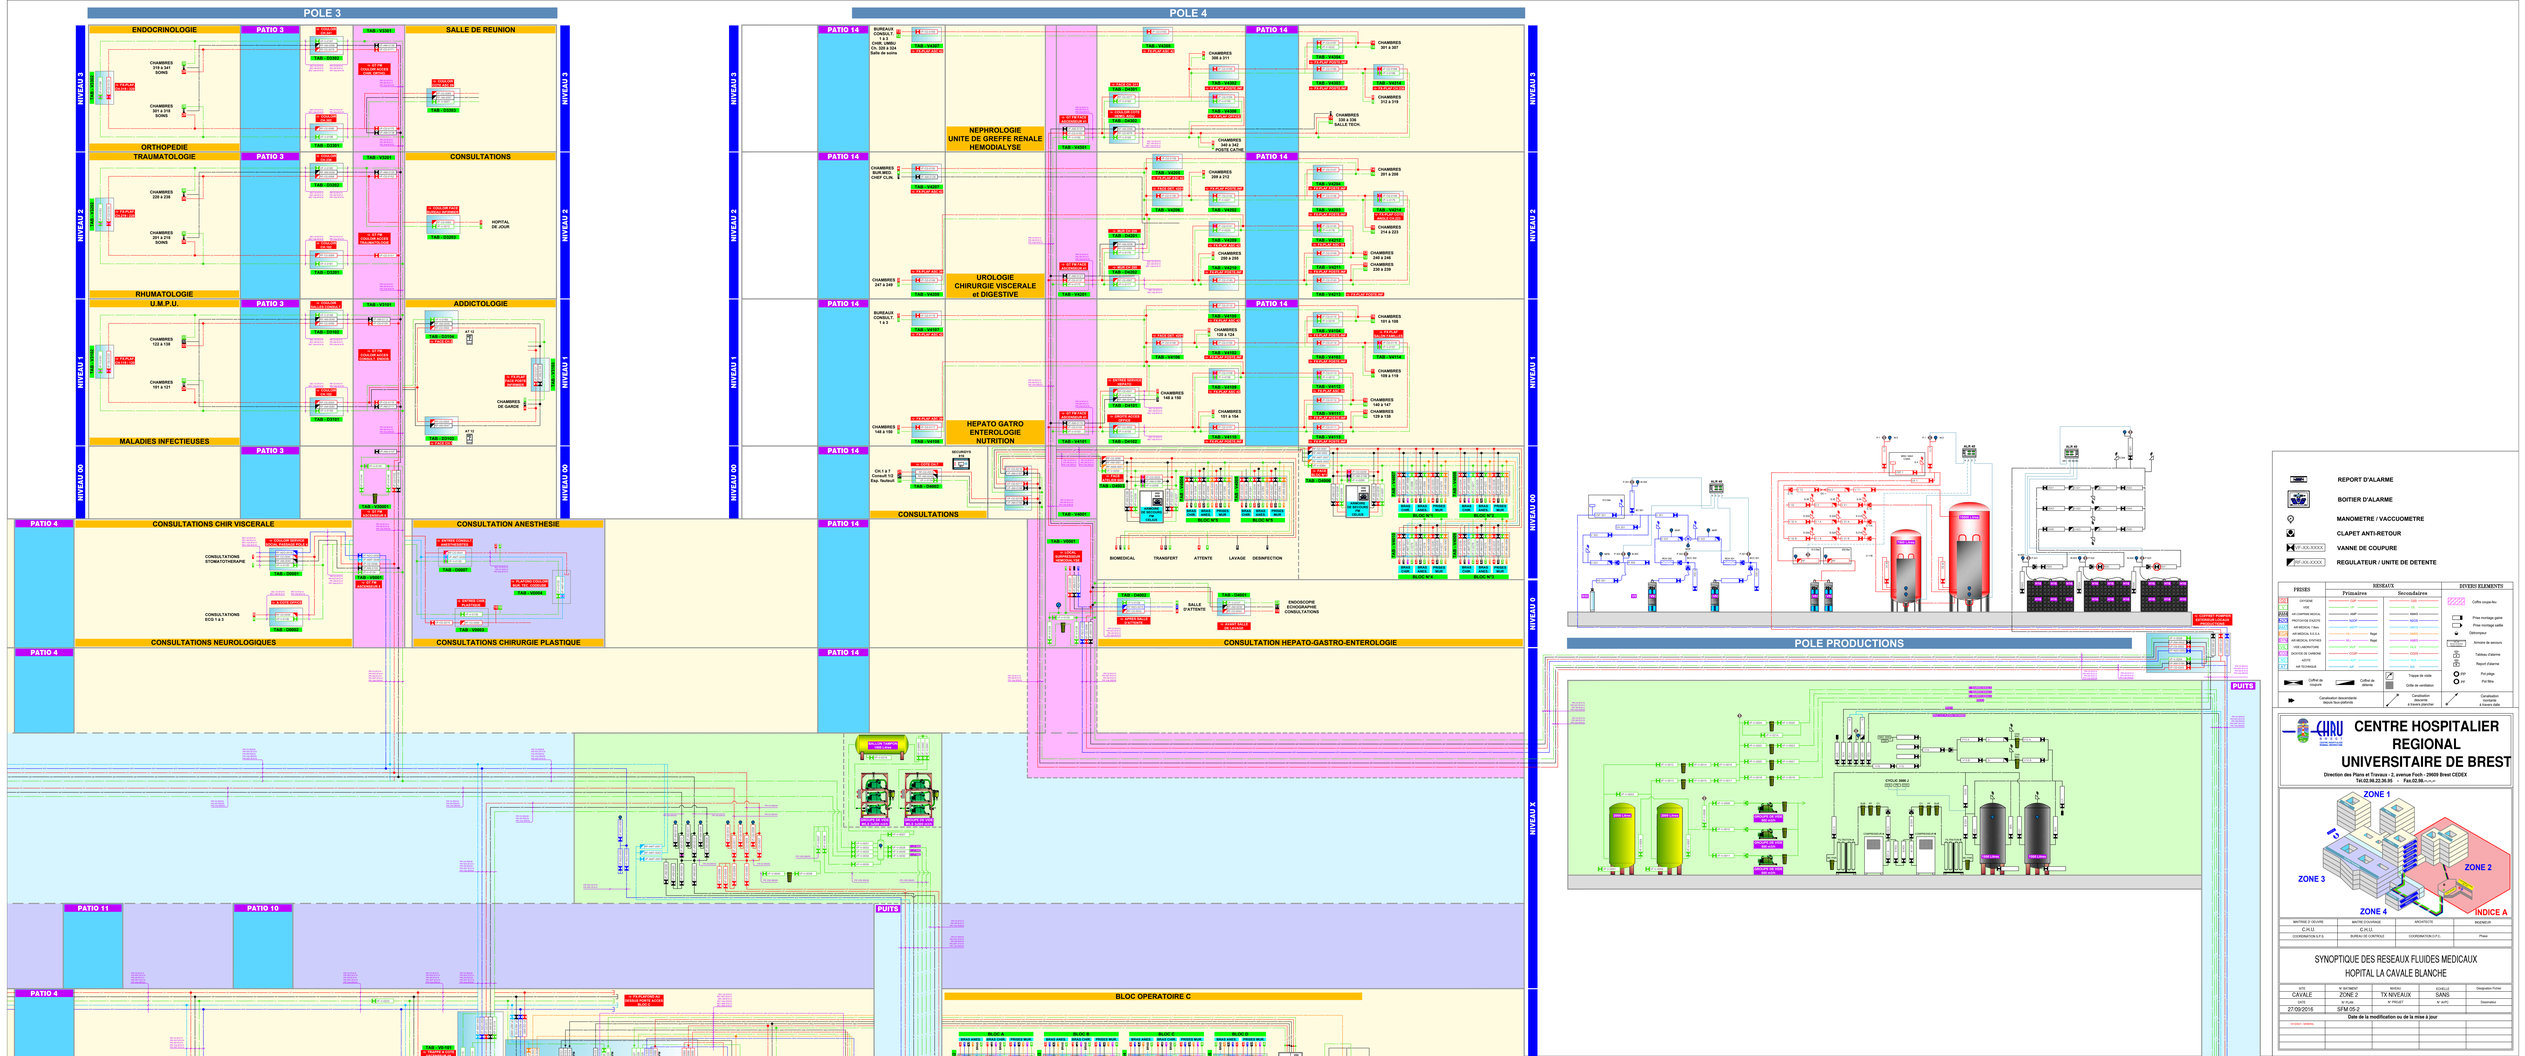
POLE 3
POLE 4
NIVEAU 3
NIVEAU 2
NIVEAU 1
NIVEAU 00
ENDOCRINOLOGIE
ORTHOPEDIE
TRAUMATOLOGIE
RHUMATOLOGIE
U.M.P.U.
MALADIES INFECTIEUSES
SALLE DE REUNION
CONSULTATIONS
ADDICTOLOGIE
NEPHROLOGIE
UNITE DE GREFFE RENALE
HEMODIALYSE
UROLOGIE
CHIRURGIE VISCERALE
et DIGESTIVE
HEPATO GATRO
ENTEROLOGIE
NUTRITION
CONSULTATIONS CHIR VISCERALE
CONSULTATIONS NEUROLOGIQUES
CONSULTATION ANESTHESIE
CONSULTATIONS CHIRURGIE PLASTIQUE
CONSULTATION HEPATO-GASTRO-ENTEROLOGIE
BLOC OPERATOIRE C
PATIO 3
PATIO 4
PATIO 10
PATIO 11
PATIO 14
PUITS
POLE PRODUCTIONS
REPORT D'ALARME
BOITIER D'ALARME
MANOMETRE / VACCUOMETRE
CLAPET ANTI-RETOUR
VANNE DE COUPURE
REGULATEUR / UNITE DE DETENTE
PRESES
RESEAUX
Primaires
Secondaires
DIVERS ELEMENTS
CENTRE HOSPITALIER REGIONAL UNIVERSITAIRE DE BREST
Direction des Plans et Travaux - 2, avenue Foch - 29609 Brest CEDEX
Tél.02.98.22.35.35 - Fax.02.98.xx.xx.xx
ZONE 1
ZONE 2
ZONE 3
ZONE 4
INDICE A
SYNOPTIQUE DES RESEAUX FLUIDES MEDICAUX
HOPITAL LA CAVALE BLANCHE
CAVALE
ZONE 2
TX NIVEAUX
SANS
27/09/2016
SFM 05-2