


HOSPITALISATION 4
NIVEAU 1
MEDECINE INTERNE 4 : NUTRITION
ENDOCRINOLOGIE
DIABETOLOGIE
LABORATOIRE REGIONAL DE NUTRITION HUMAINE

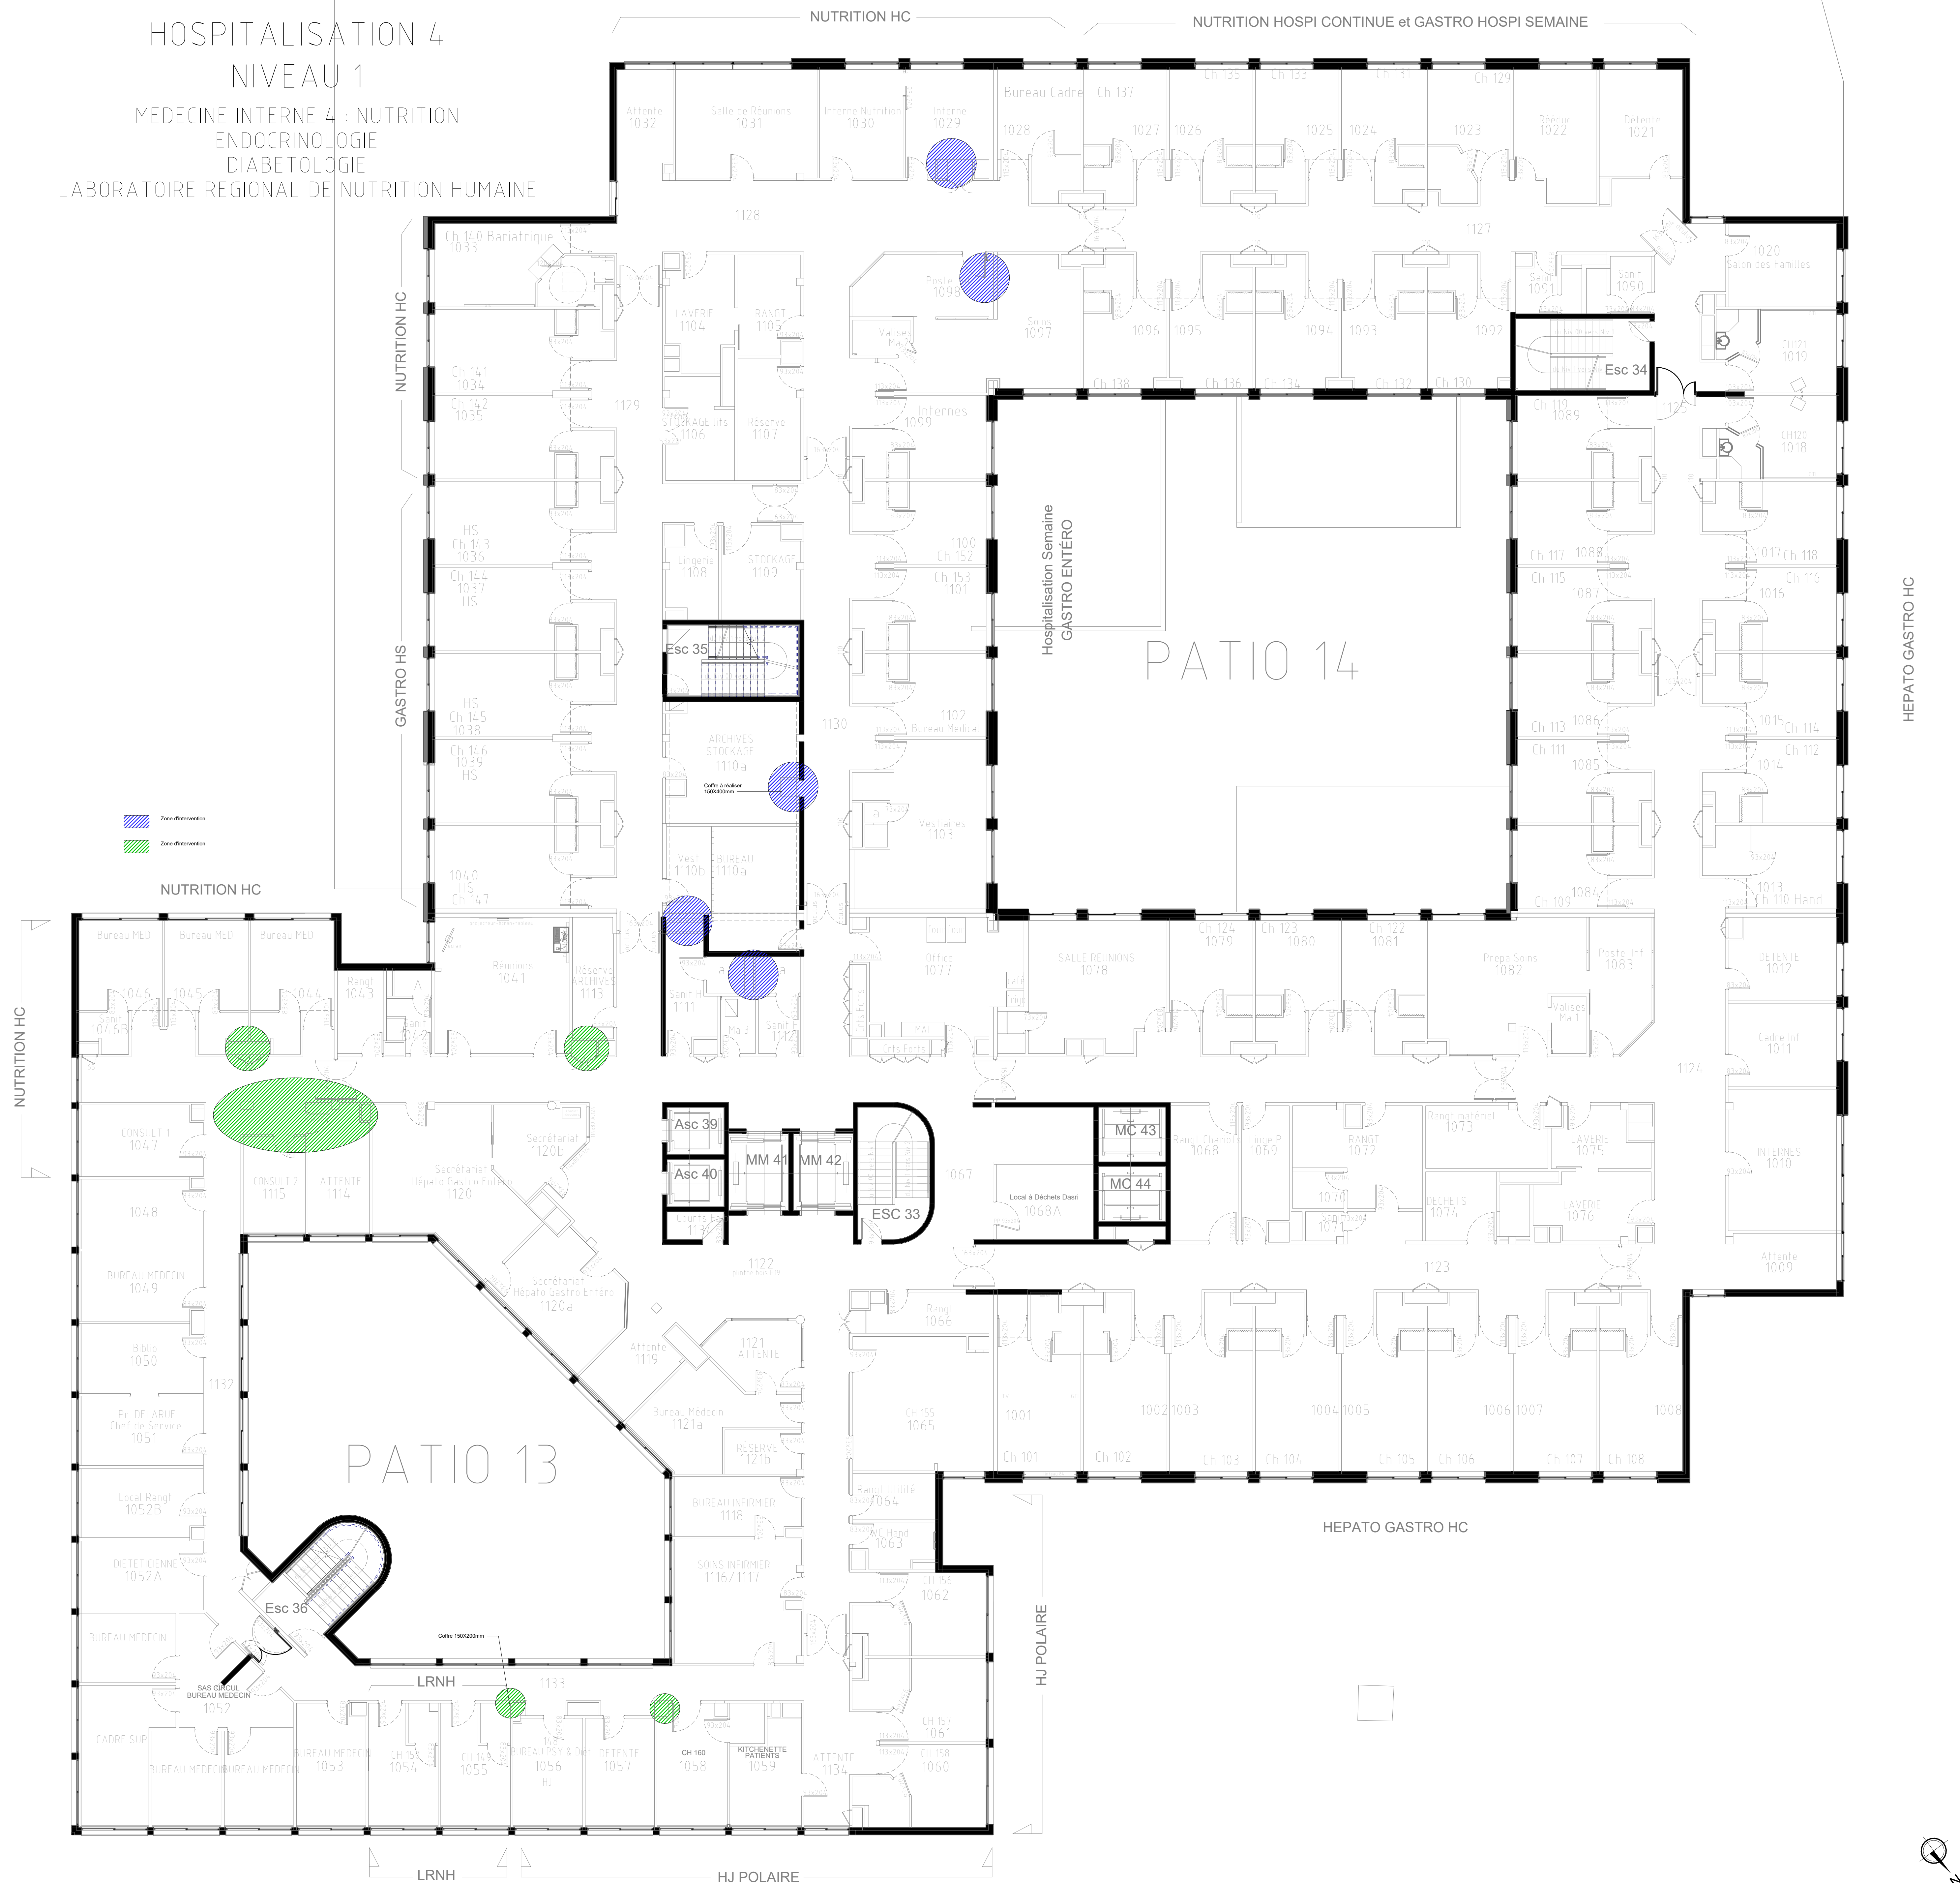


N01 PRO

LISTE DES MODIFICATIONS		
INDICE	DATE	Description de la modification

RESTRUCTURATION
SERVICE HEMODIALYSE - Pôle 4 niveau 3
CHU DE BREST - Site de la Cavale Blanche - 29200 Brest

Maitres d'ouvrage :
CHU BREST
2 Avenue Foch - 29039 BREST CEDEX
Tel : 02 98 33 11 99
E-mail : ca-brest@chu-brest.fr

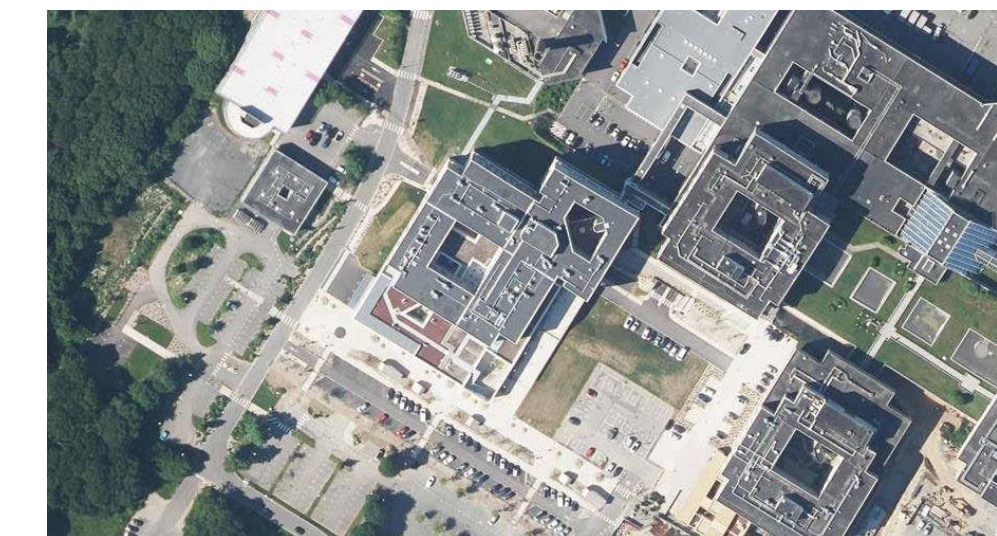

Architectes :
COLLECTIF D'ARCHITECTES
29 Quai Cdt. Mahé - 29200 BREST
Tel : 02 98 33 11 99
E-mail : ca-brest@collectif-architectes.fr
Bureau d'études thermique / structures :
OTEIS Rennes
10 Parc de Brocilon - 37760 SAINT GREGOIRE
Tel : 02 99 23 45 97
E-mail : rennes@oteis.fr

Bureau de contrôle :
APAVE
37 avenue du Baron-Lacrosse - 29033 BREST
Tel : 02 98 33 11 94
E-mail : yannick.lebouquin@apave.com
SPS :
APAVE
37 avenue du Baron-Lacrosse - 29033 BREST
Tel : 02 98 33 11 97
E-mail : bernard.lahe@apave.com