







LISTE DES MODIFICATIONS		
INDICE	DATE	Description de la modification

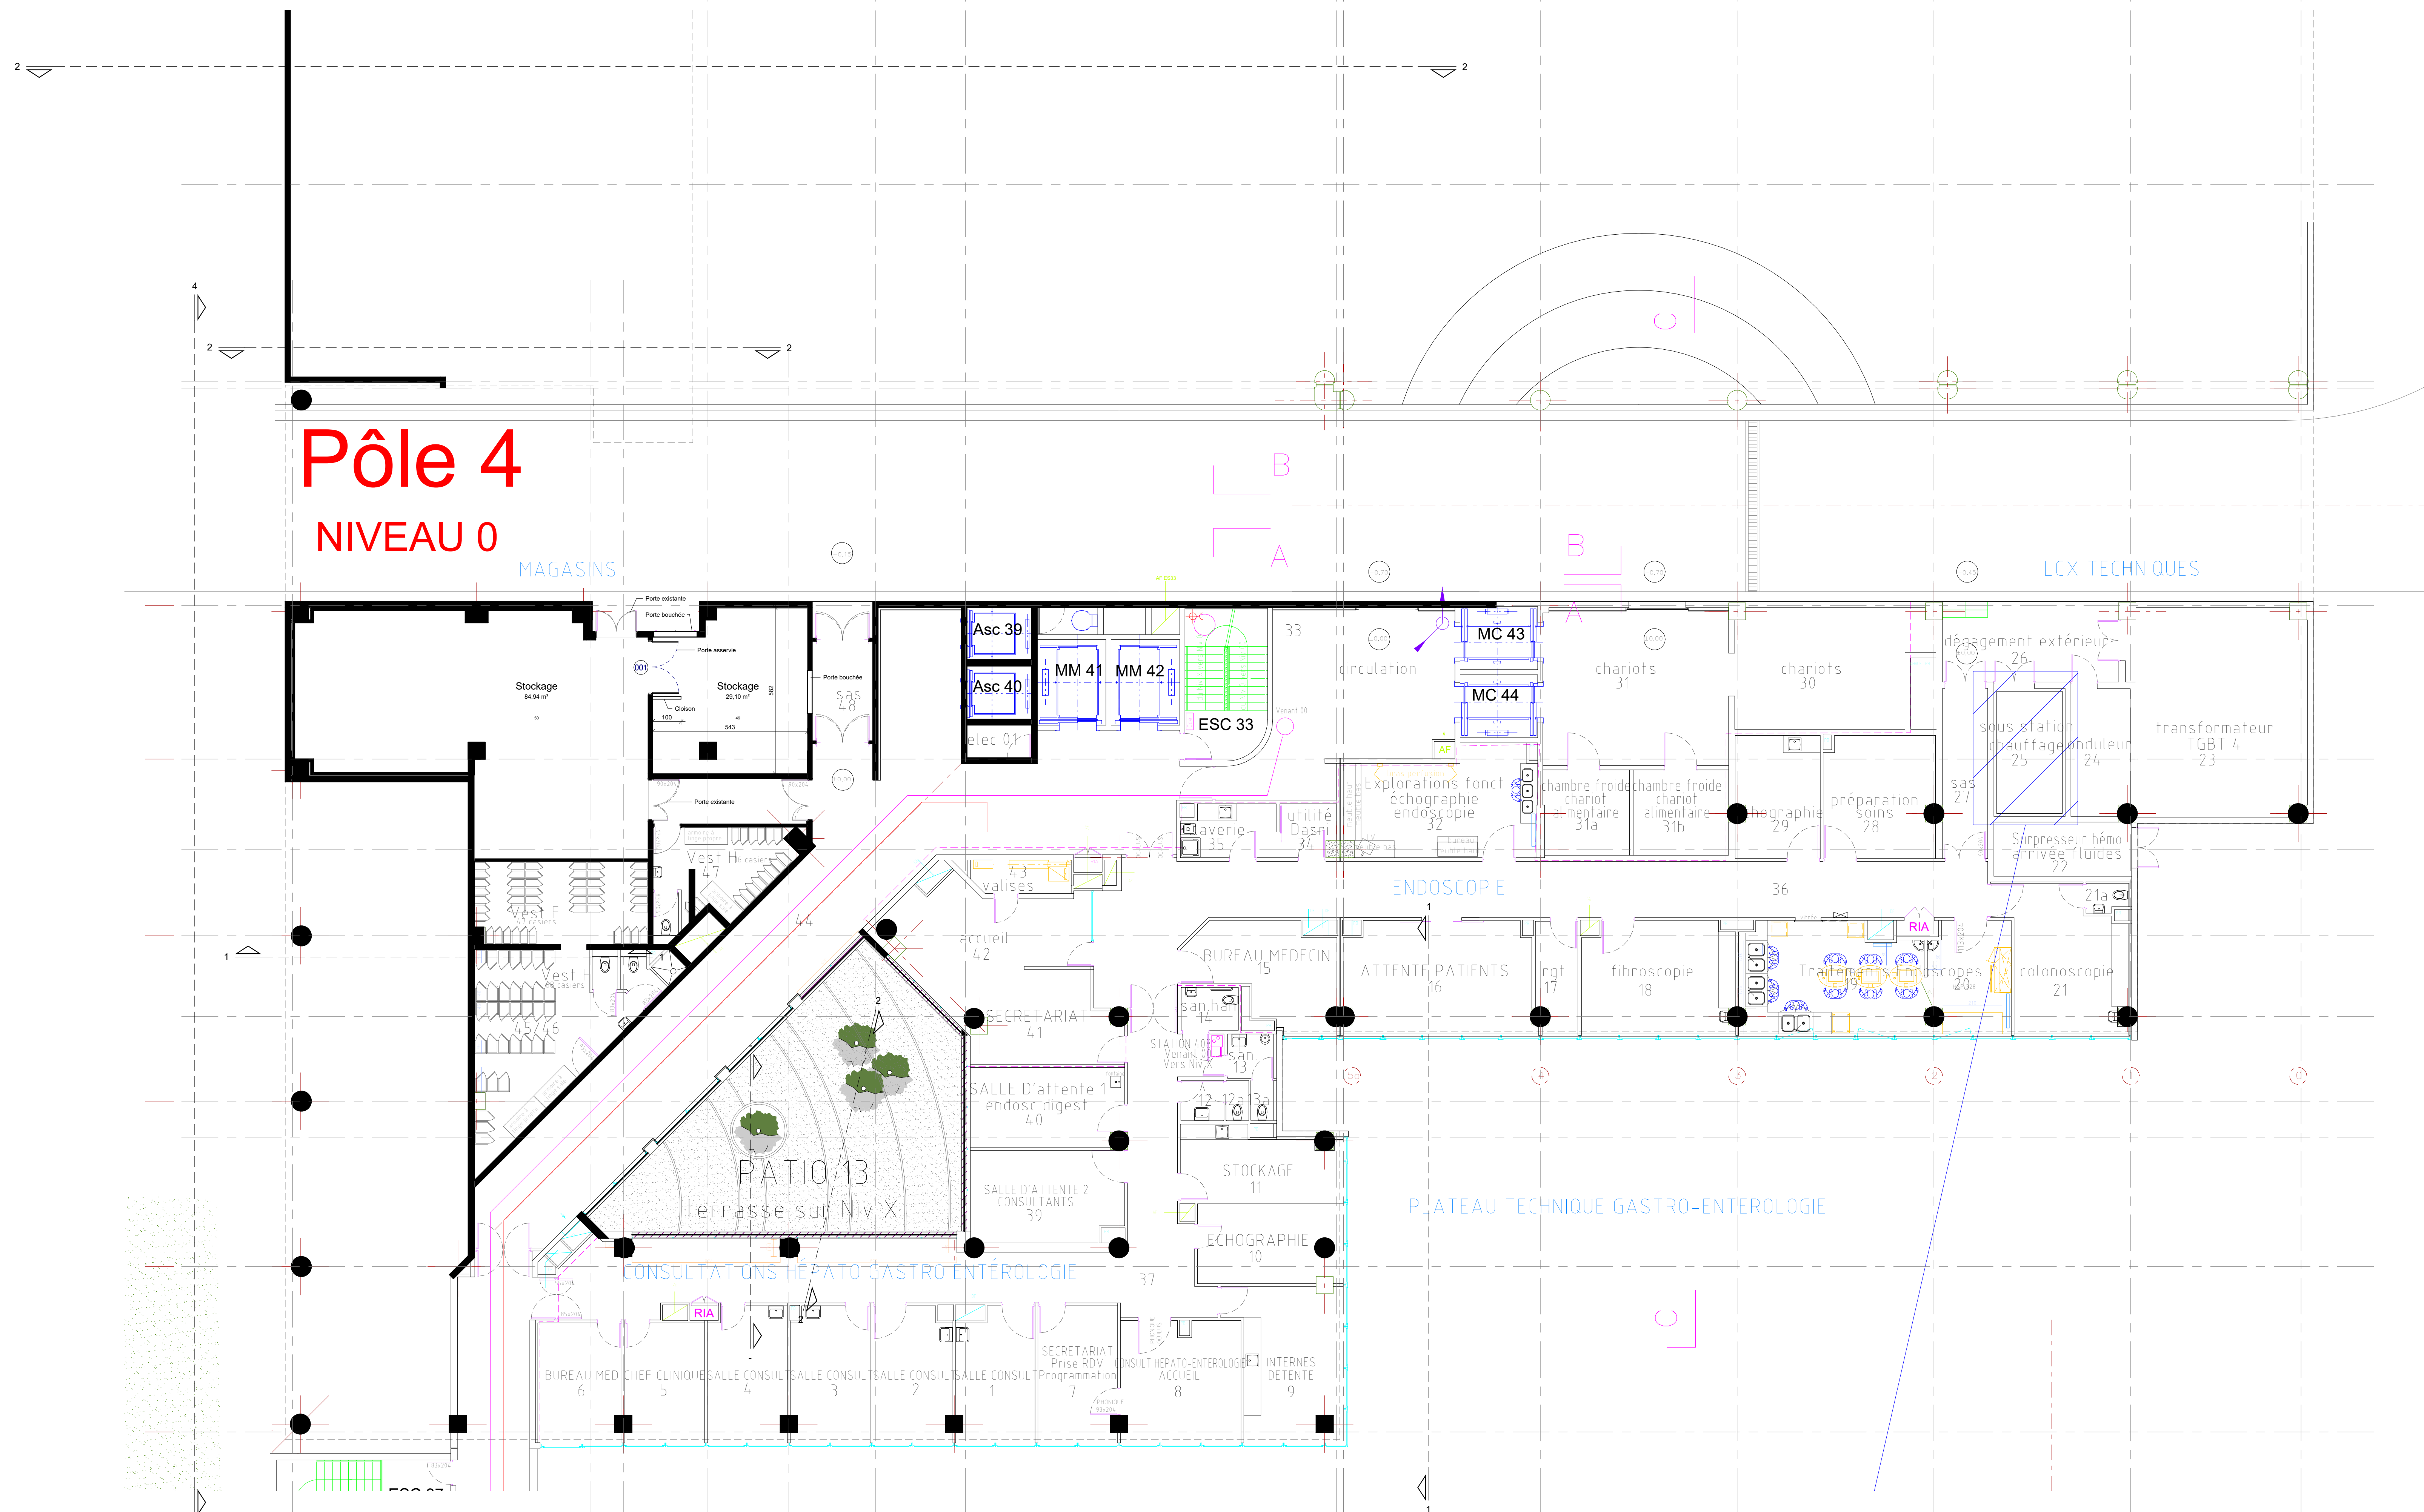

N0 PRO


- |   |                              |
|---|------------------------------|
|  | Mur existant                 |
|  | Mur à ossature bois          |
|  | Doublage thermique           |
|  | Cloison 98/62                |
|  | Cloison de gaines techniques |

### Légende

SERVICE HEMODIALYSE - Pôle 4 niveau 3

CHU BREST

2 Avenue Foch - 29609 BREST CEDEX  
Tel : Tel Moa 1  
E-mail : Mail Moa 1

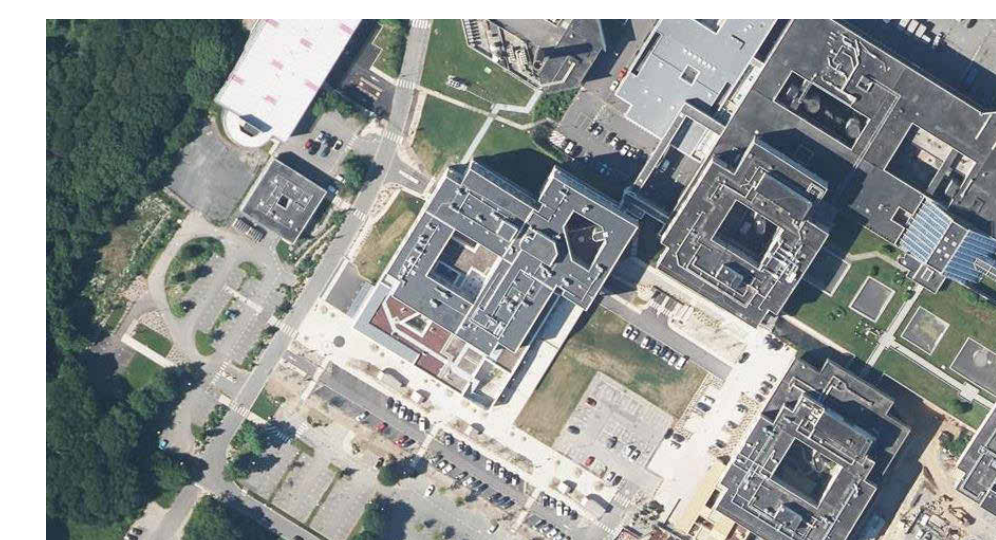


**COLLECTIF D'ARCHITECTES**  
 FAUVET - LE STER  
 20 Quai Cdt. Malbert - 29200 BREST  
 Tel : 02 98 33 11 99  
 E-mail : ca-ster@collectif-architectes.fr

---

**Bureau d'études thermique / structures :**  

**OTEIS Rennes**  
 10 Parc de Brocéliande - 37760 SAINT GREGOIRE  
 Tel : 02 99 23 45 67  
 E-mail : rennes@oteis.fr

**Bureau de contrôle :**

 **APAVE**

37 avenue du Baron-Lacrosse - 29803 BREST  
 Tel : 06 11 29 96 34  
 E-mail : yannick.lebouquin@apave.com

---

**SPS :**

 **APAVE**

37 avenue du Baron-Lacrosse - 29803 BREST  
 Tel : 06 20 67 81 07  
 E-mail : hannelore.lebouquin@apave.com

Niveau 0		DCE
Ech : Comme indiqué	26/11/2025	02-01