




Façade Nord Est 1/200ème

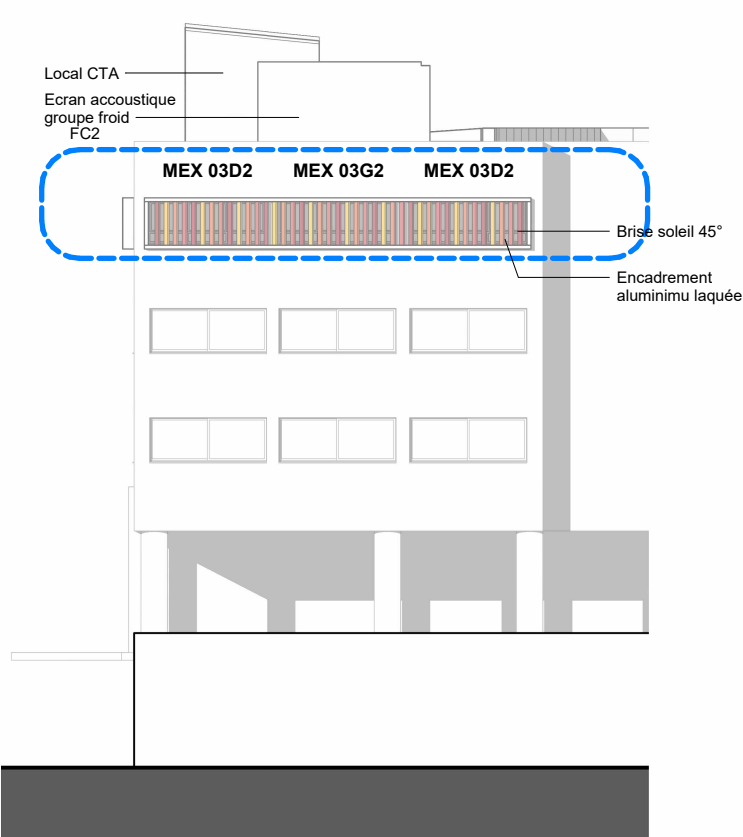

Façade Nord Ouest 1/200ème

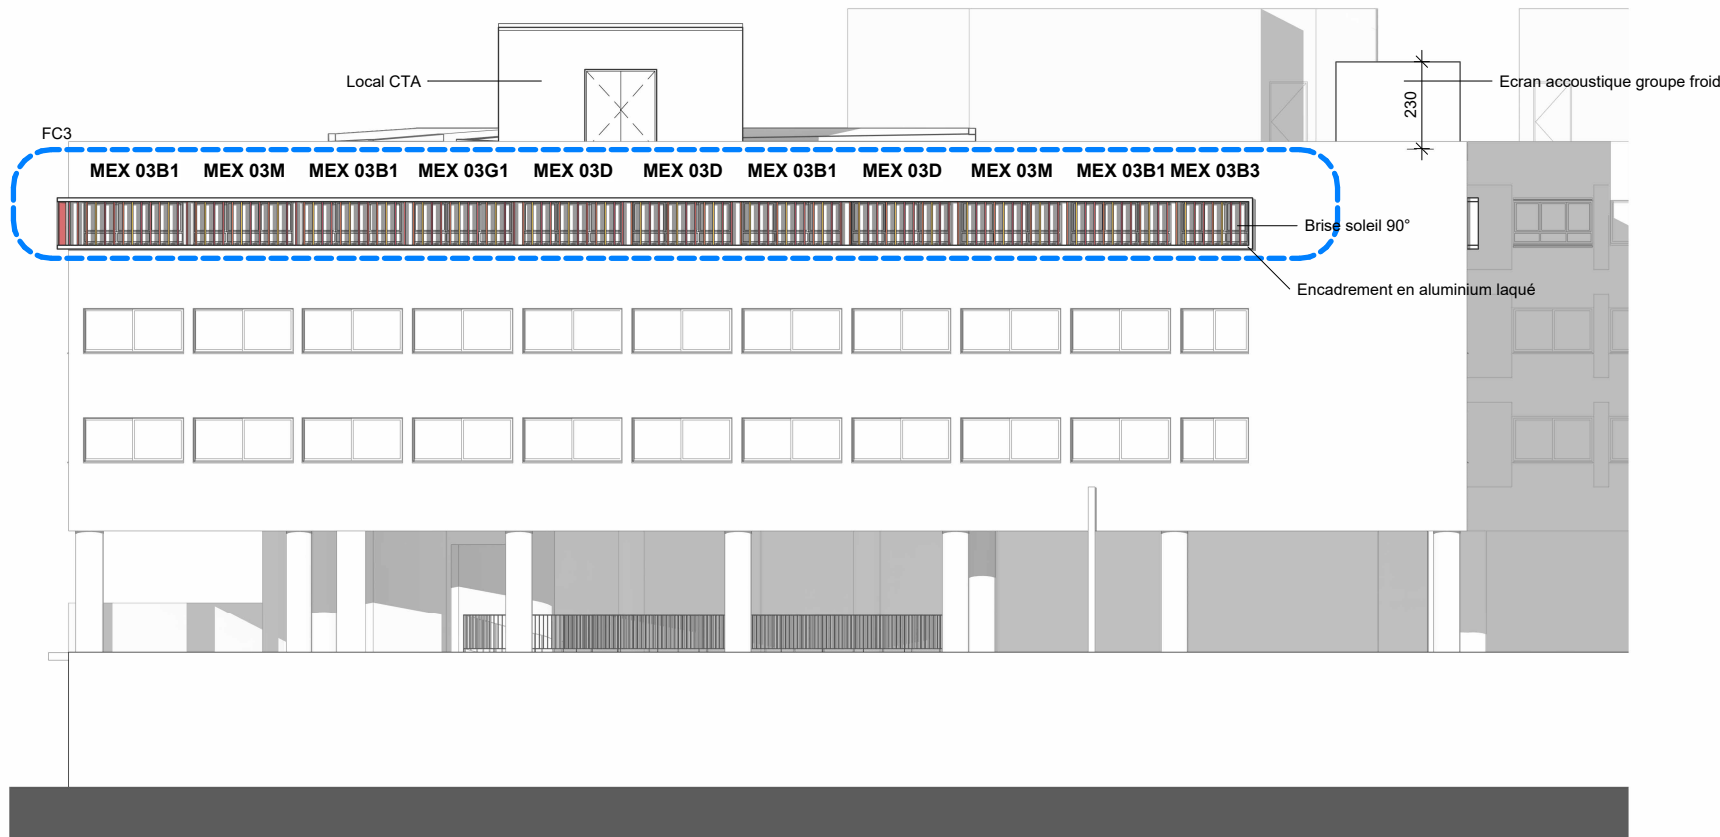

Façade Nord Est 1/200ème

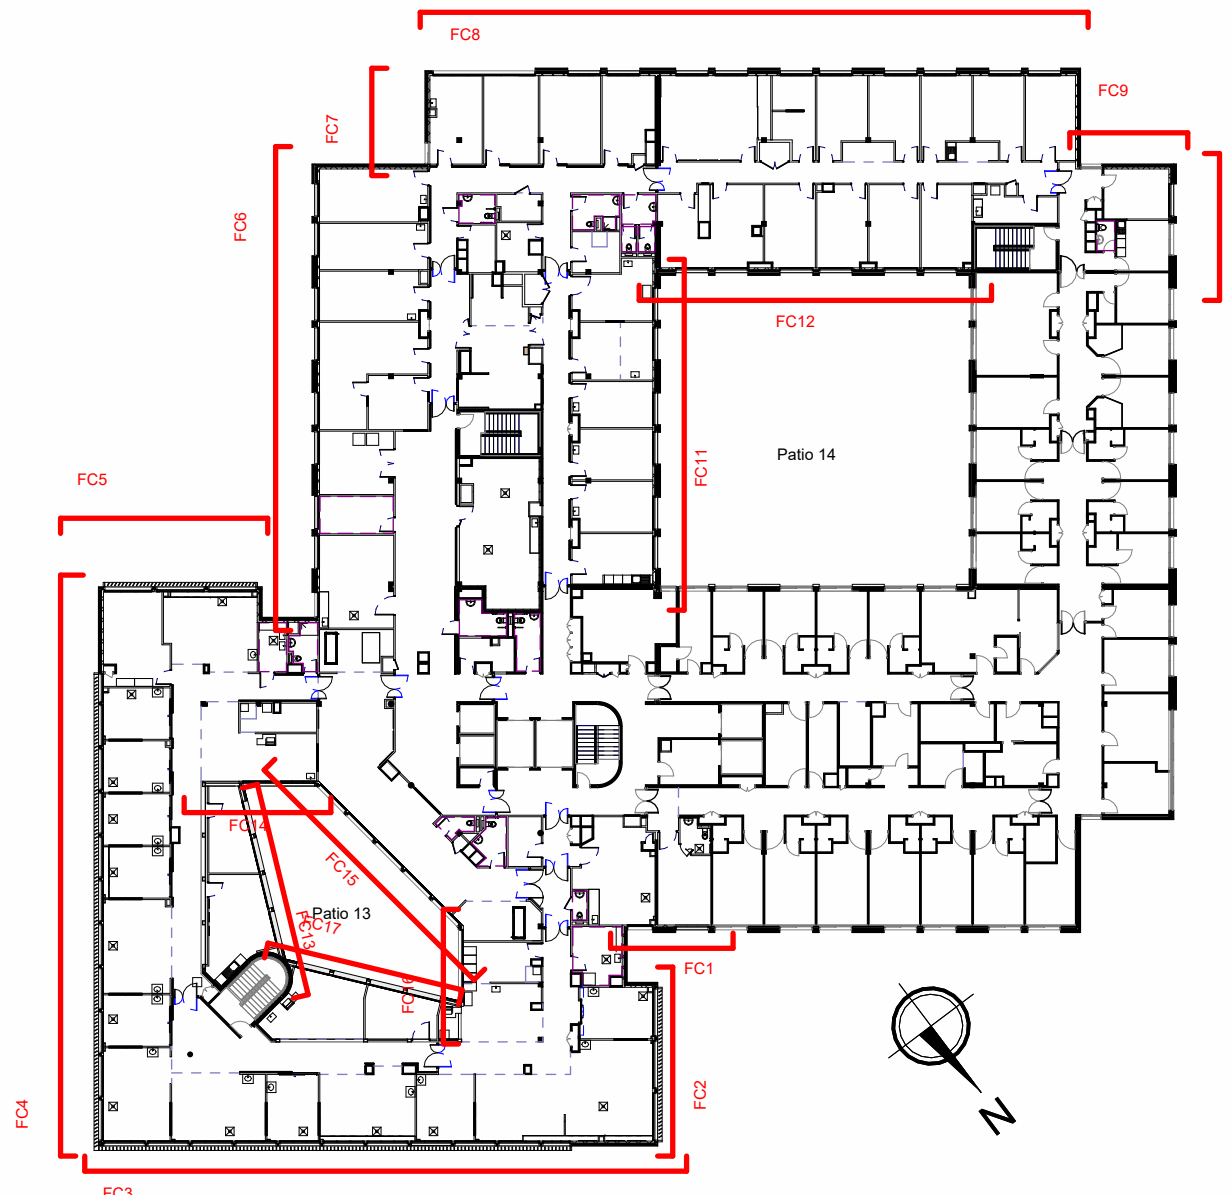


Localisation des façades 1/500ème




Façade Sud Est 1/200ème




Façade sud-ouest 1/200ème

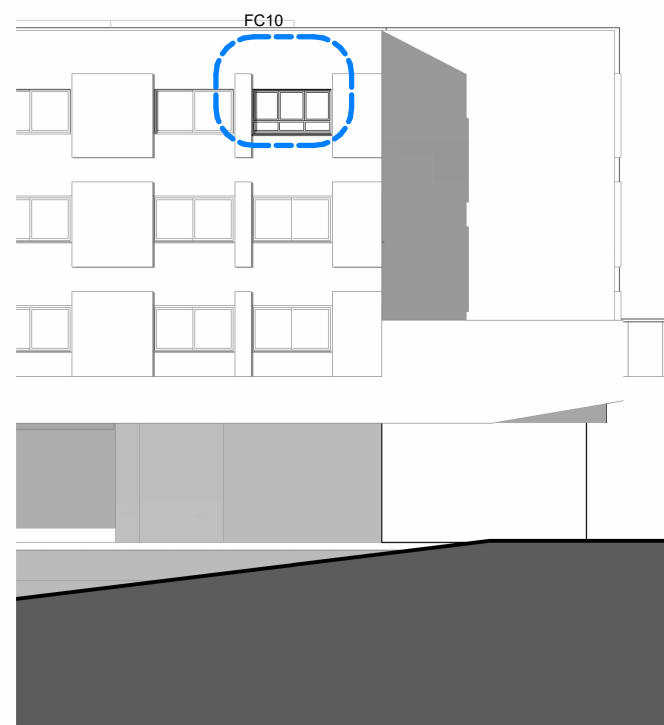


Façade Nord Ouest 1/200ème

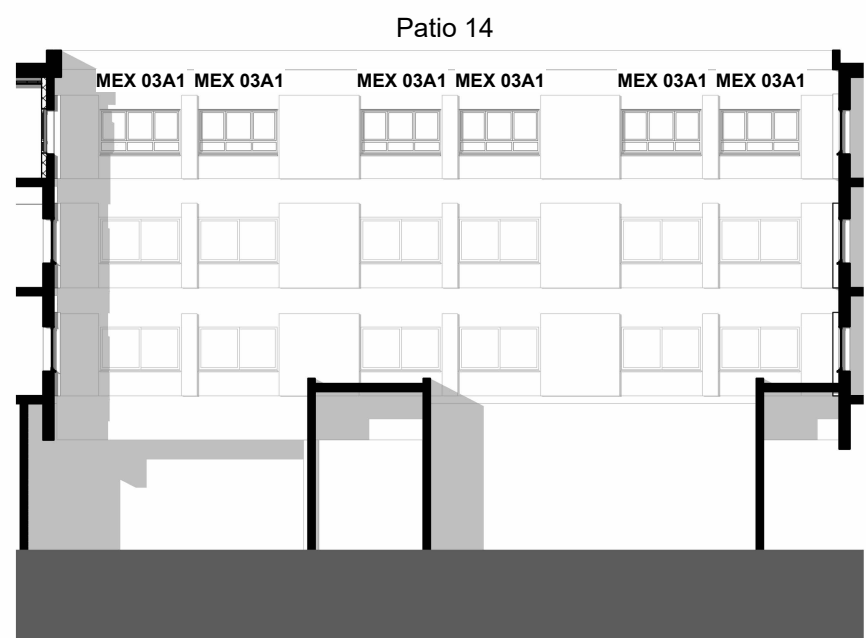


FC12 Façade Nord Patio 14 1/200ème

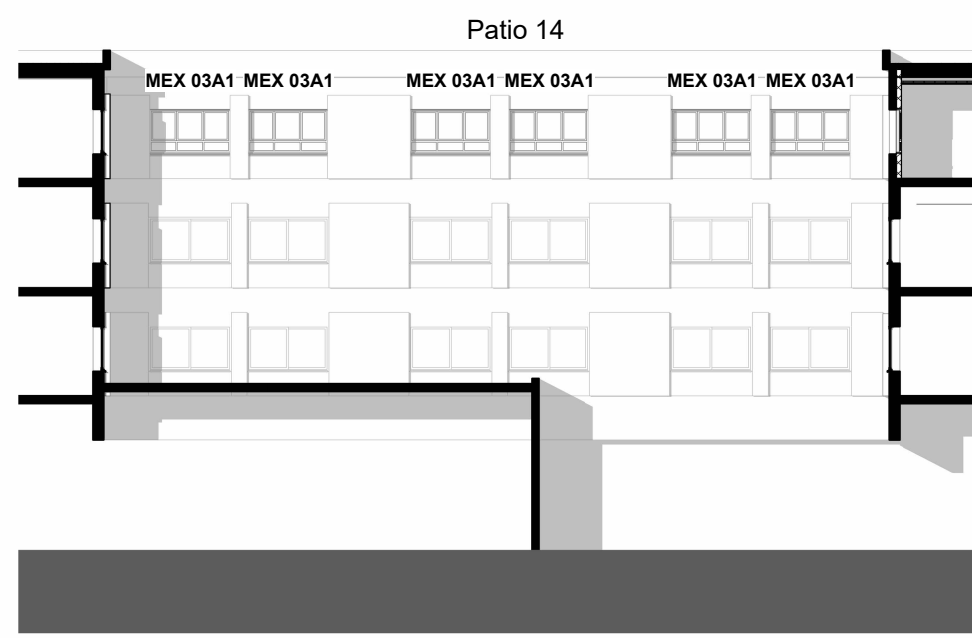


FC11 Façade Est Patio 14 1/200ème

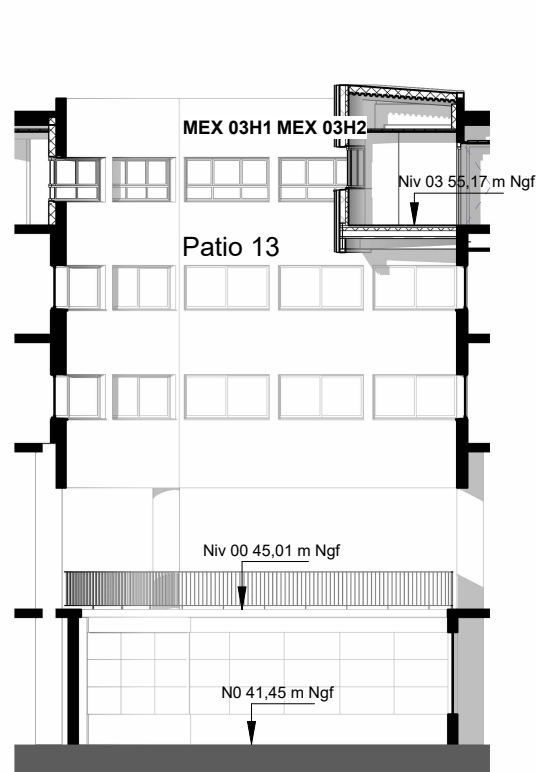


FC16 1/200ème

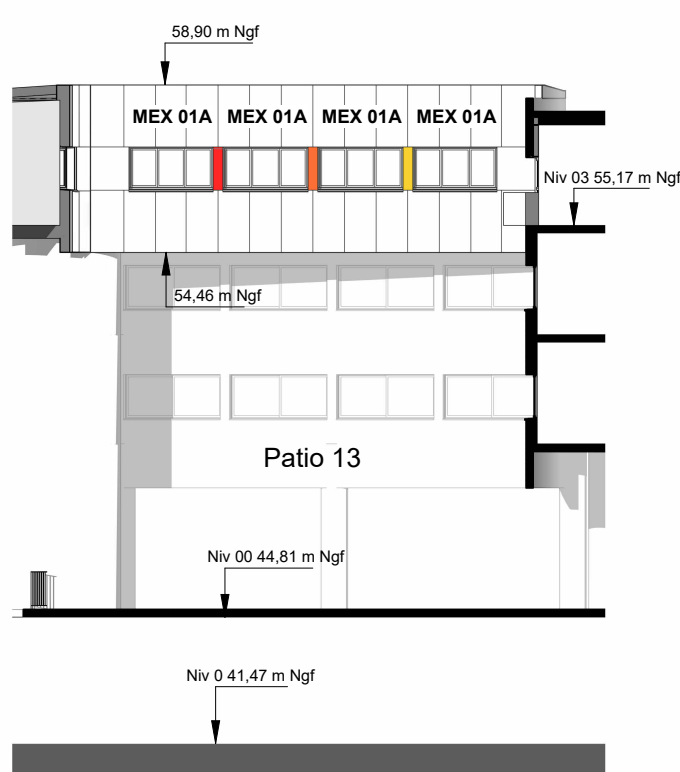


FC13 1/200ème

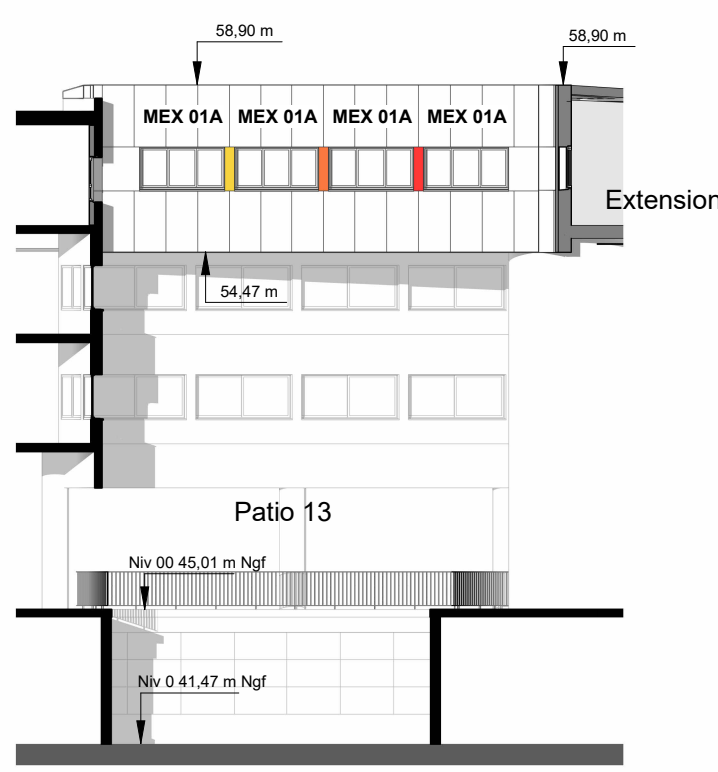

FC17 1/200ème

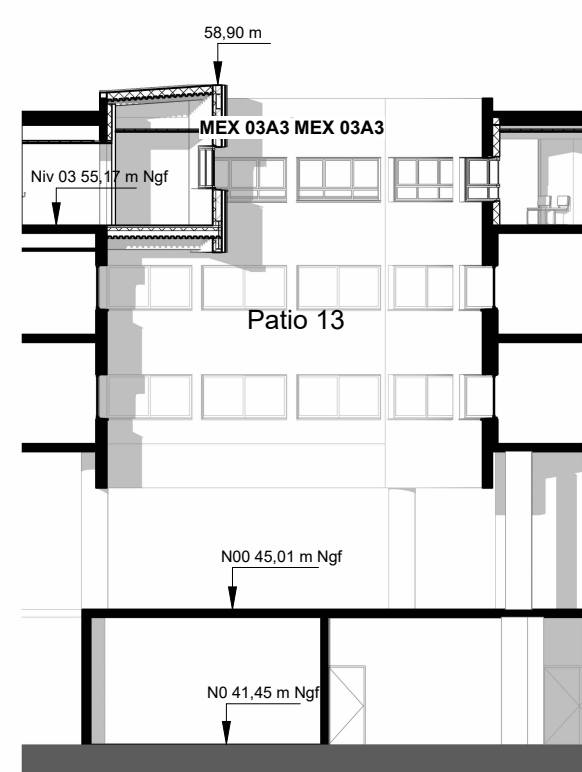

FC14 1/200ème

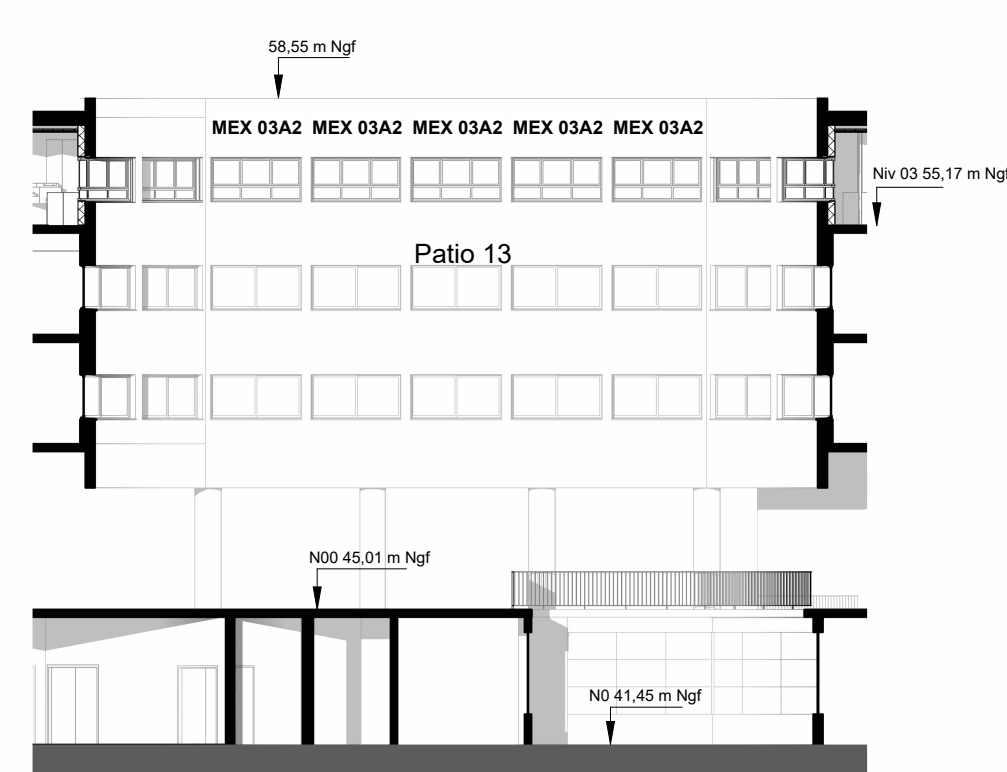

FC15 1/200ème

LISTE DES MODIFICATIONS		
INDICE	DATE	Description de la modification

RESTRUCTURATION

SERVICE HEMODIALYSE - Pôle 4 niveau 3

CHU DE BREST - Site de la Cavale Blanche - 29200 Brest

Maitres d'ouvrage :

CHU BREST

2 Avenue Foch - 29609 BREST CEDEX
Tel : Tel Moa 1
E-mail : Mail Moa 1

CHU BREST
CENTRE HOSPITALIER
UNIVERSITAIRE



Maitres d'œuvre :

COLLECTIF D'ARCHITECTES

20 Quai Cdt. Malbert - 29200 BREST
Tel : 02 98 33 11 99
E-mail : ca-brest@collectif-architectes.fr

Maitres d'œuvre :

OTEIS Rennes

10 Parc de Brocéliande - 37760 SAINT GREGOIRE
Tel : 02 99 23 45 67
E-mail : rennes@oteis.fr

Bureau de contrôle :

APAVE

37 avenue du Baron-Lacrosse - 29803 BREST
Tel : 06 11 29 86 94
E-mail : yannick.lebouquin@apave.com

Bureau de contrôle :

APAVE

37 avenue du Baron-Lacrosse - 29803 BREST
Tel : 06 20 87 81 07
E-mail : bernard.lahe@apave.com