




10 Dossier d'agencement

10-00	Dossier d'agencement
10-01	Poste de soin 1 zone chronique
10-02	Poste de soin 1 zone chronique Coupe D1
10-03	Poste de soin 1 zone chronique Coupe D2
10-04	Poste de soin 1 zone chronique Coupe D3
10-05	Poste de soin 2 zone chronique Plan
10-06	Poste de soin 2 zone chronique Coupe E1
10-07	Poste de soin 2 zone chronique Coupe E2 et E3
10-08	Poste de soin 3 zone Aigu Plan
10-08	Poste de soin 3 zone Aigu Stockage Pharma Aigu
10-09	Poste de soin 3 zone Aigu - coupe F1
10-10	Poste de soin 4 zone consultation - Plan
10-11	Poste de soin 4 zone consultation - Coupe G1
10-12	Poste de soin 4 zone consultation - Coupe G2
10-13	Poste de soin 4 zone consultation - Coupe G3
10-14	Salle de consultation / Poste de soin
10-15	Salle de consultation / Poste de soin Coupe
10-16	Salle de consultation / Poste de soin Coupe
10-17	Bureau infirmières - Plan
10-18	Bureau infirmières - Plan Coupe K1
10-19	Bureau infirmières - Plan Coupe K2
10-20	Bureau d'accueil - Plan
10-21	Bureau d'accueil - Coupe J1 et J3
10-22	Bureau d'accueil - Coupe J2
10-23	Bureau d'accueil - Coupe J4
10-24	Espace pesée chronique- Plan
10-25	Locaux desinfection
10-26	Plan des paillasses
10-27	Espace pesée Aigu - Plan
10-28	Atelier Thérapeutique/Colation
10-29	Salle de Réunion / détente
10-29 bis	Salle de Réunion / détente Casiers
10-30	Détente zone tertiaire
10-31	Salle d'attente - Plan
10-32	Salle d'attente - Coupes


Poste de soin 1
Chronique

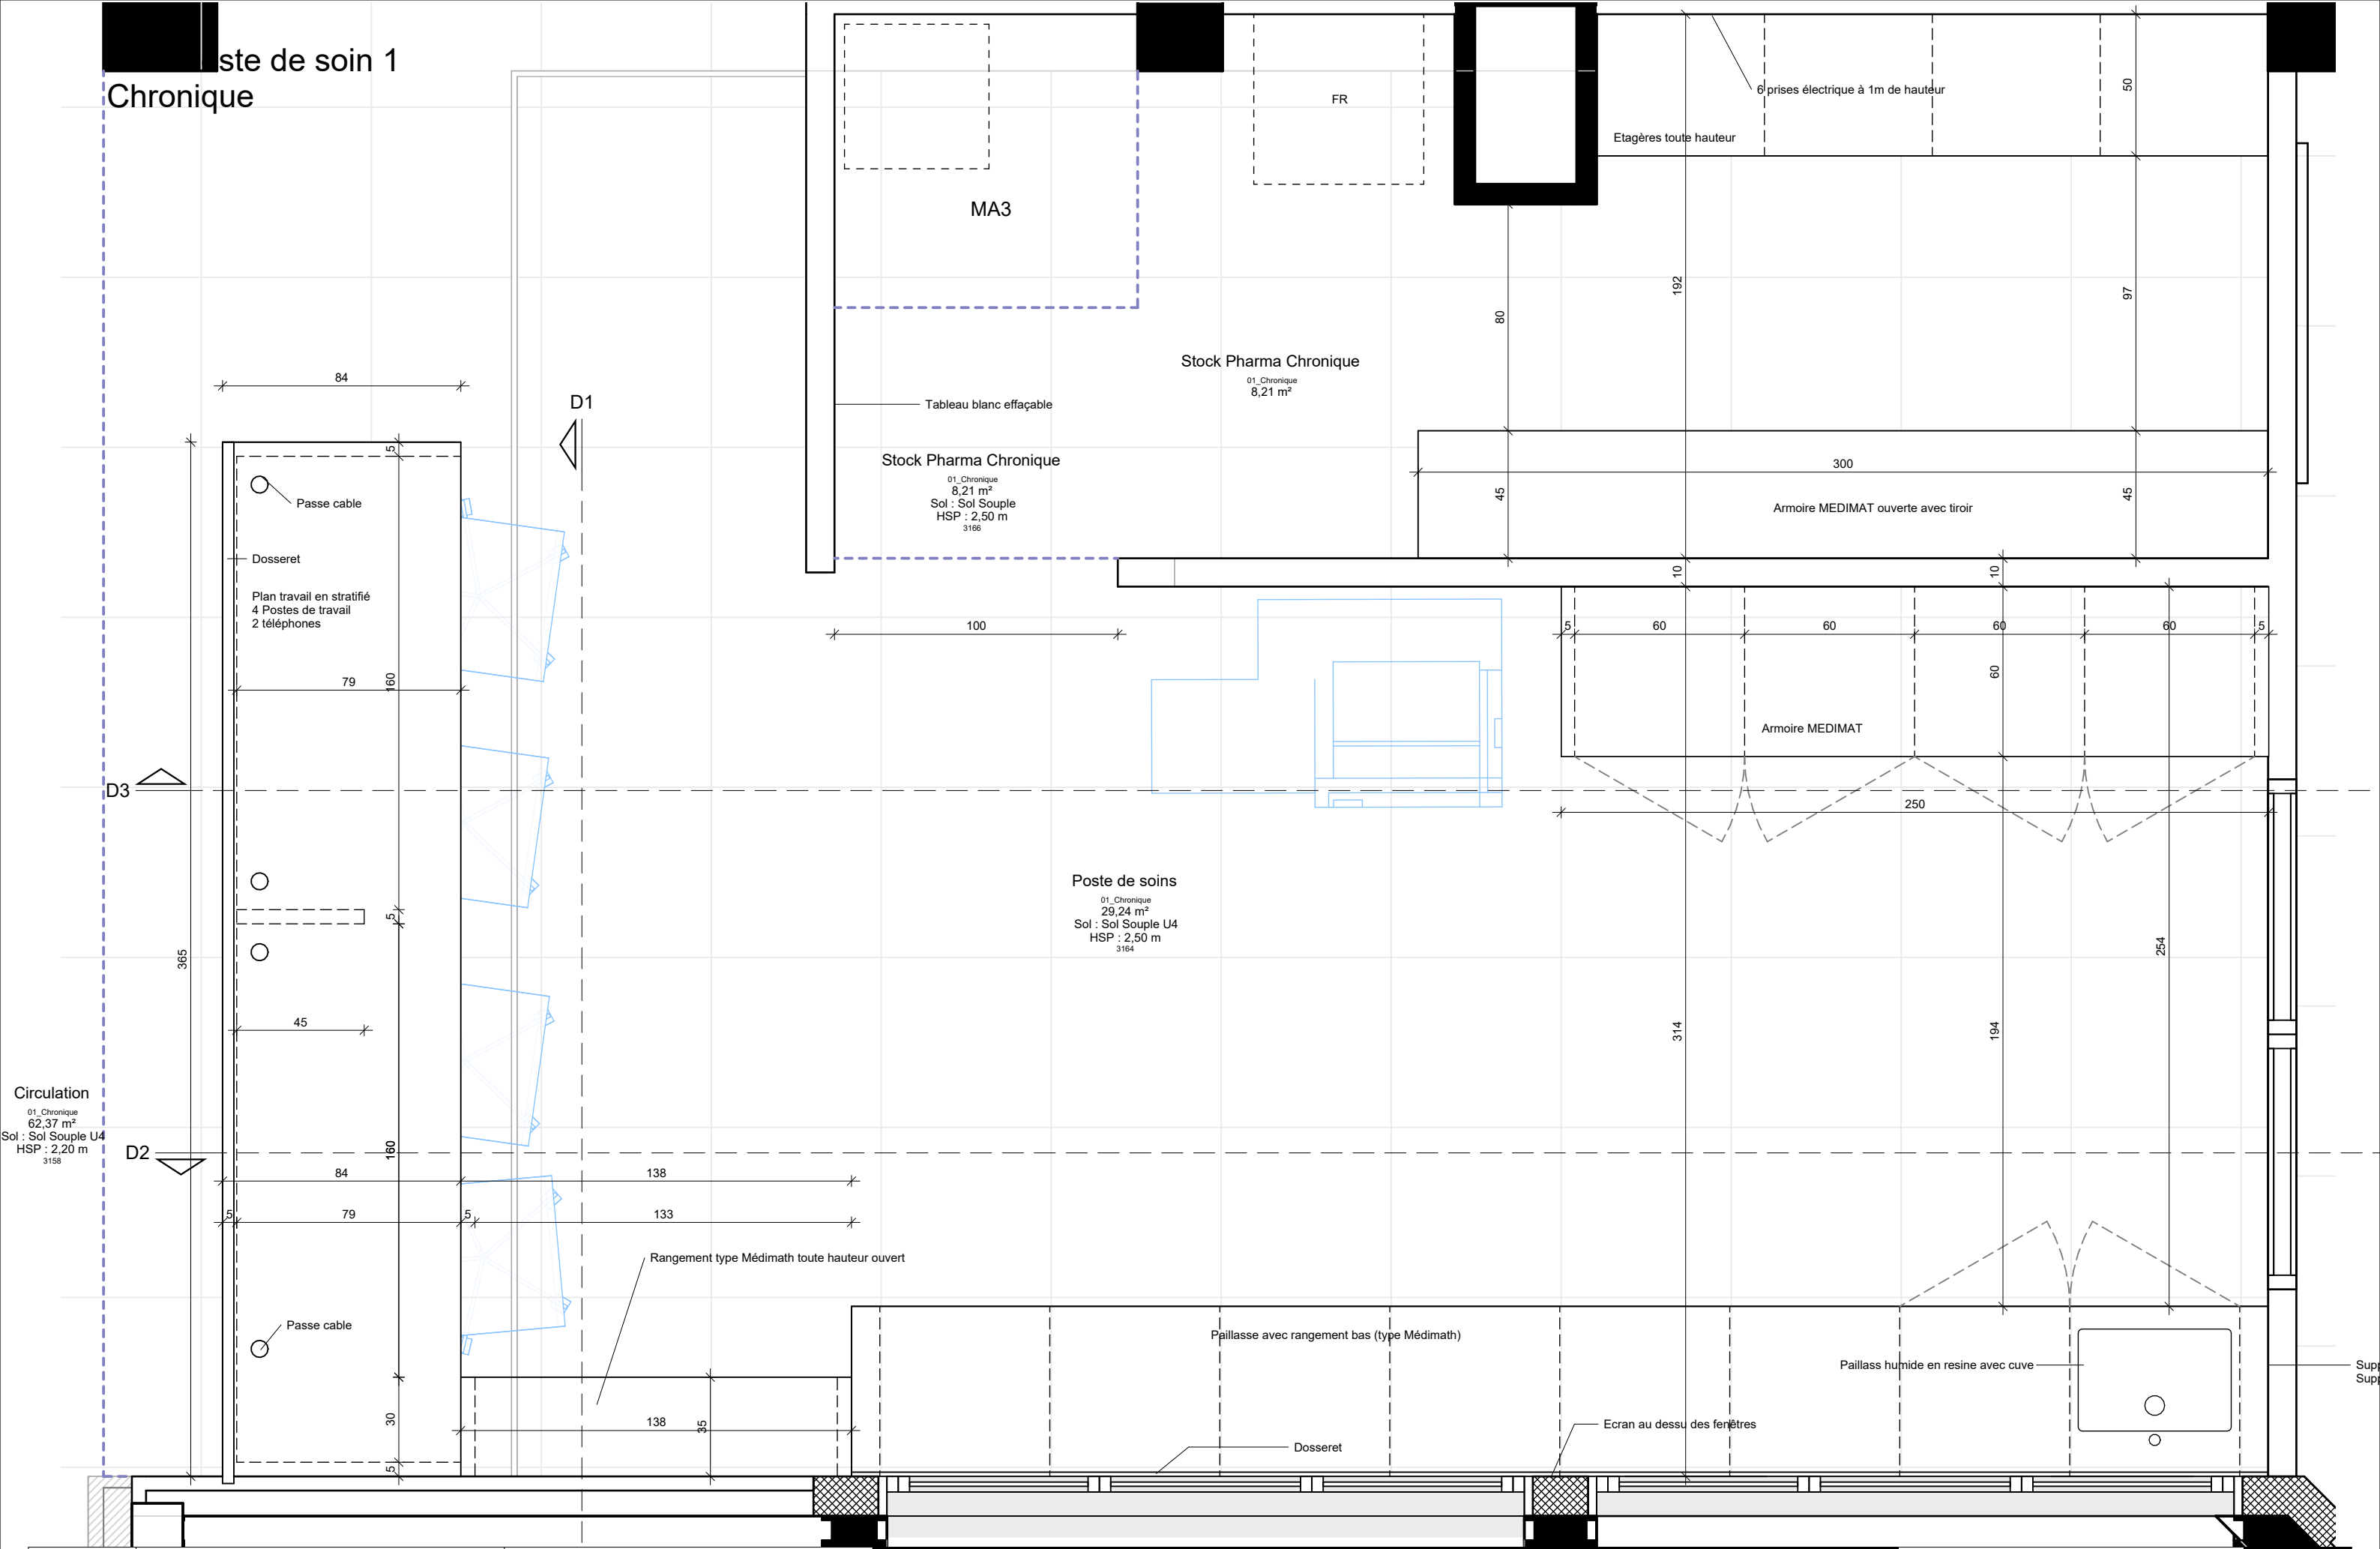

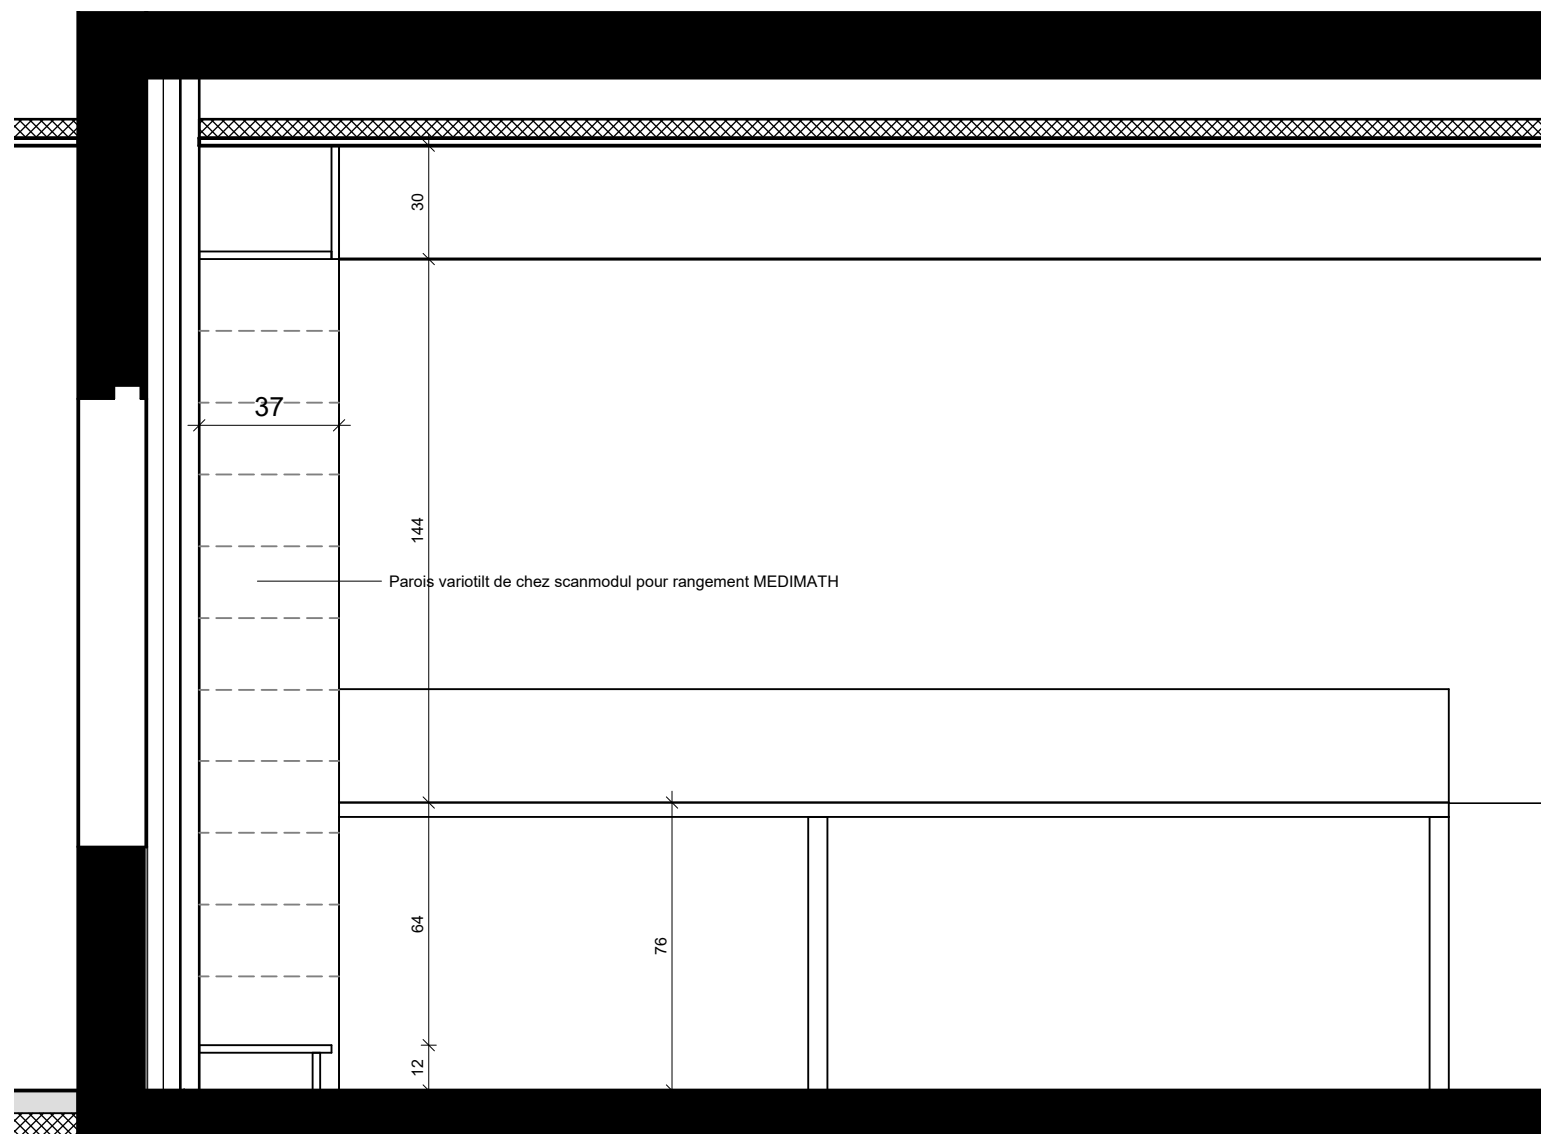


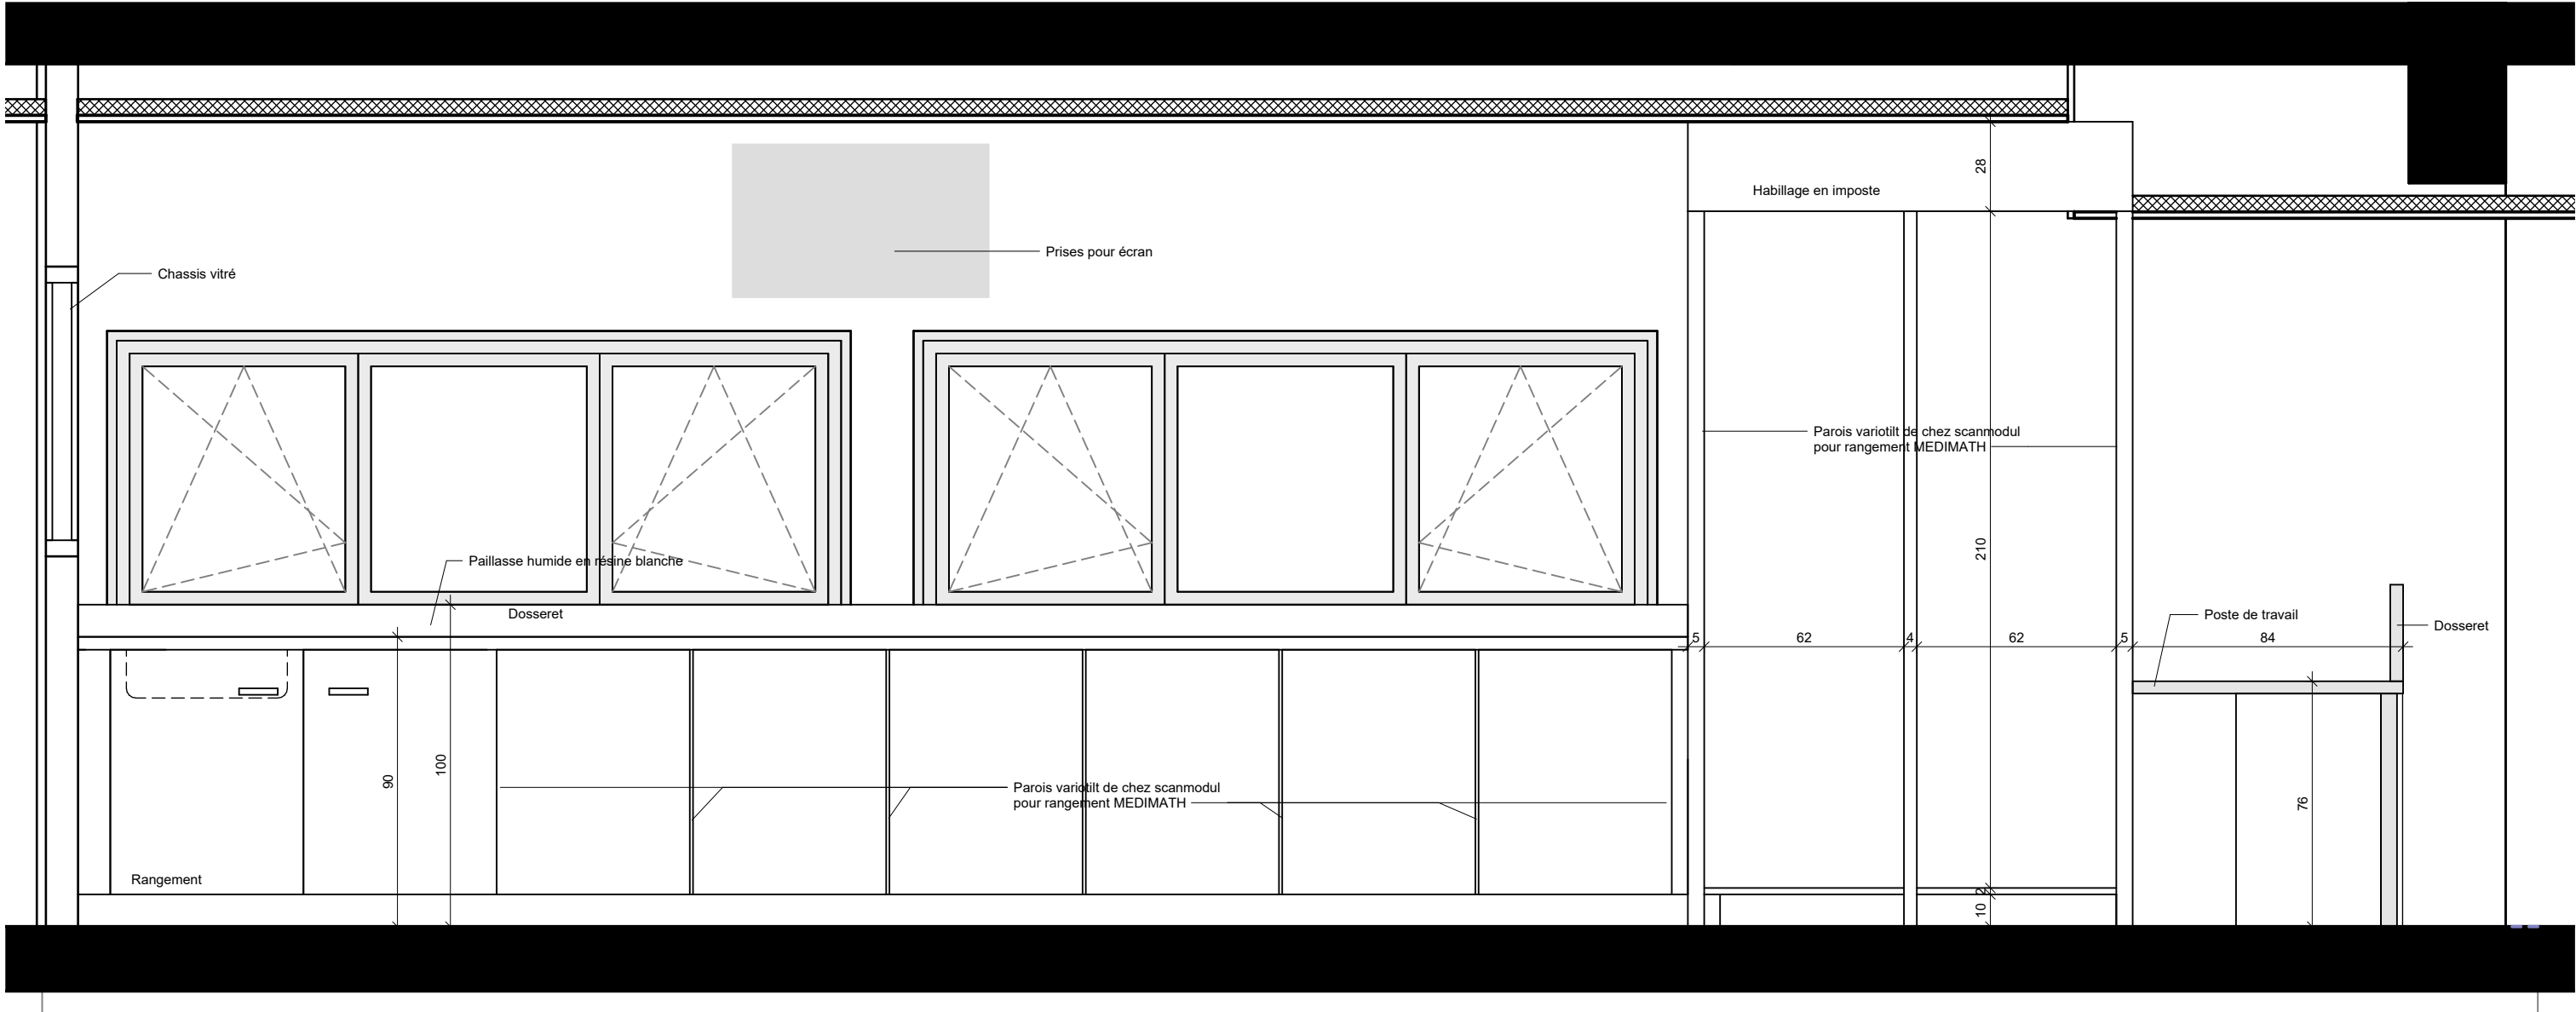


Coupe D2

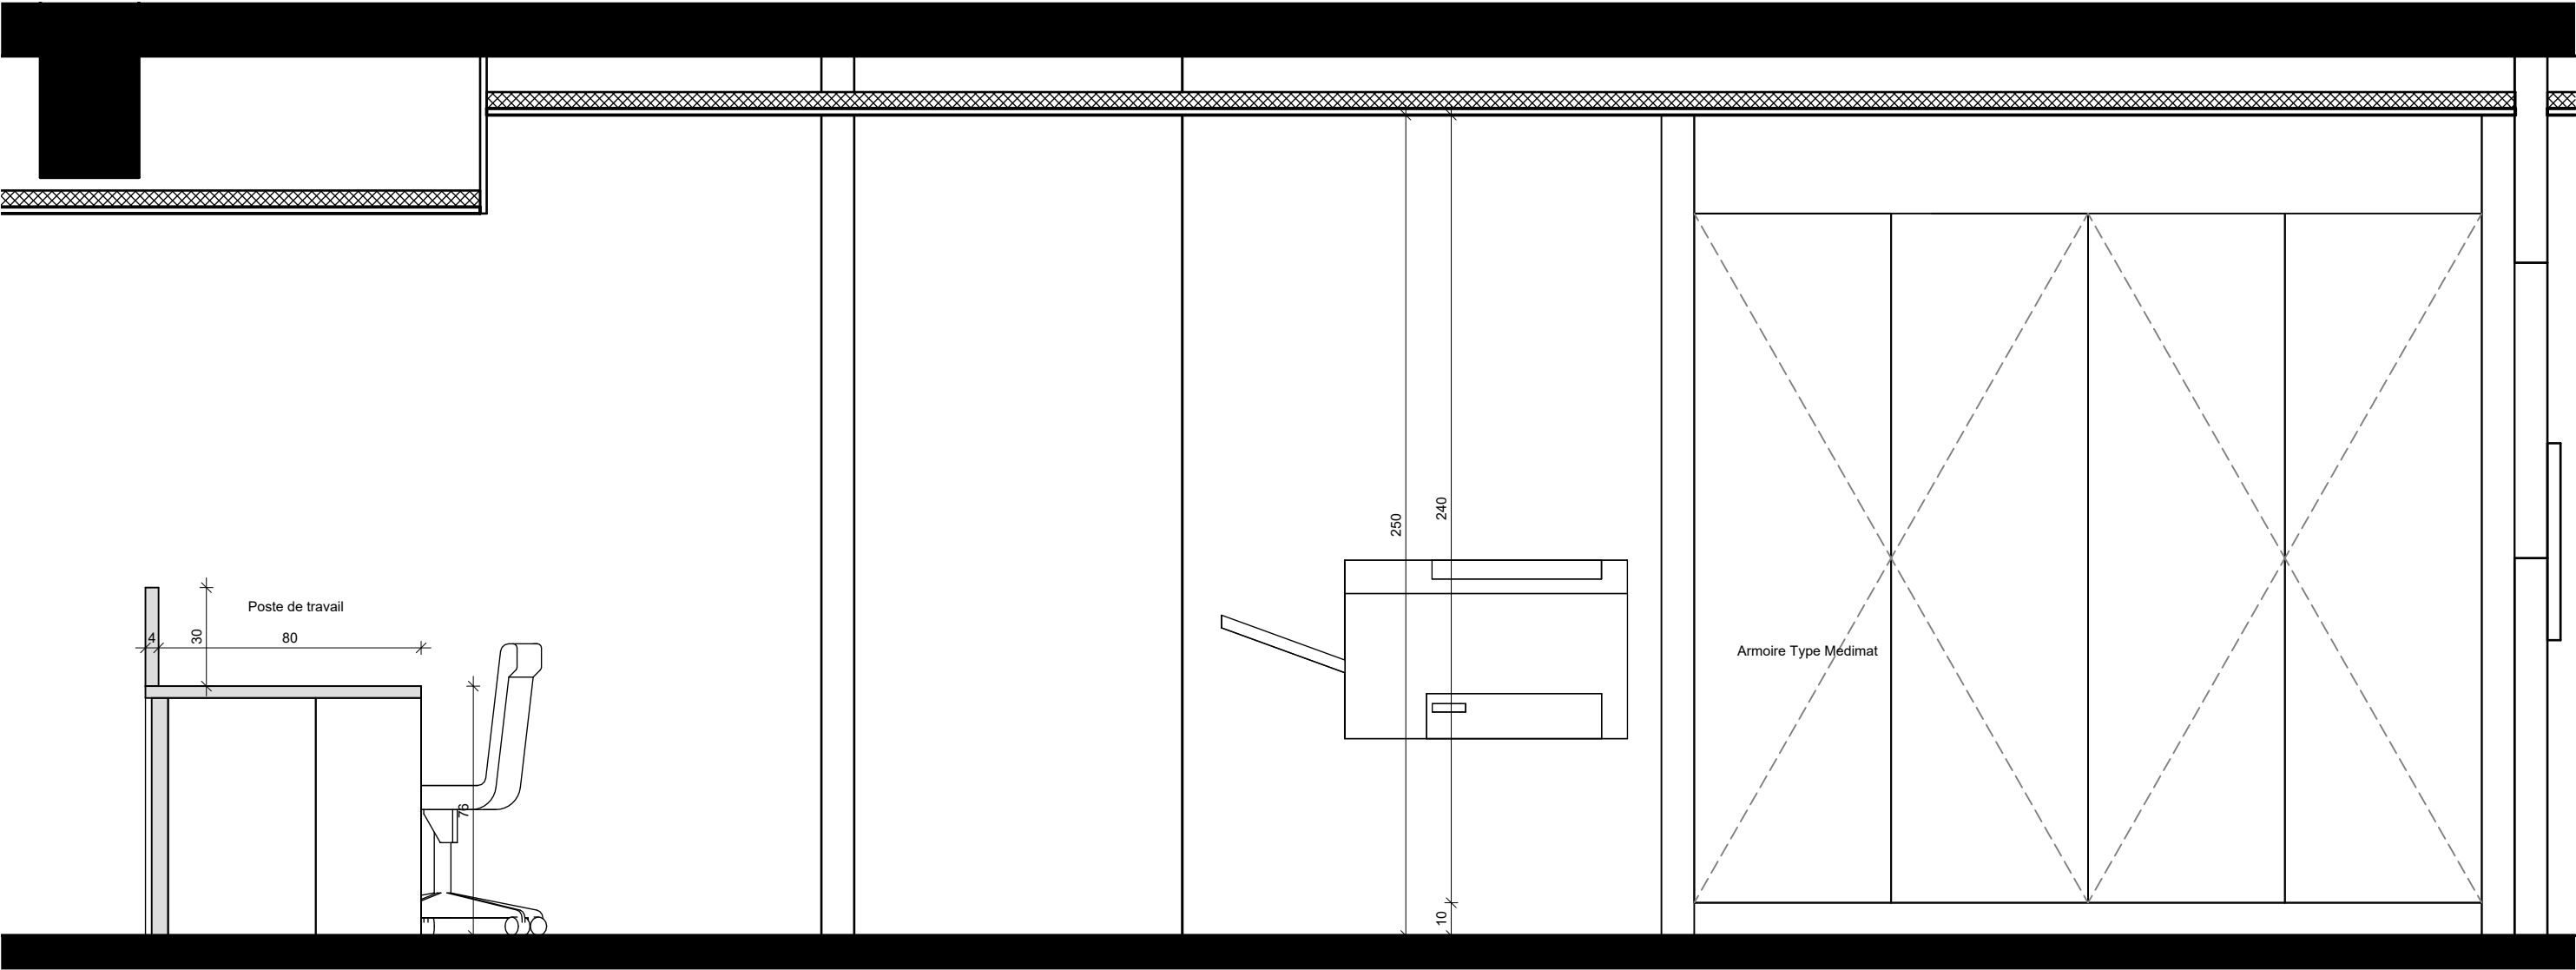


Coupe D3

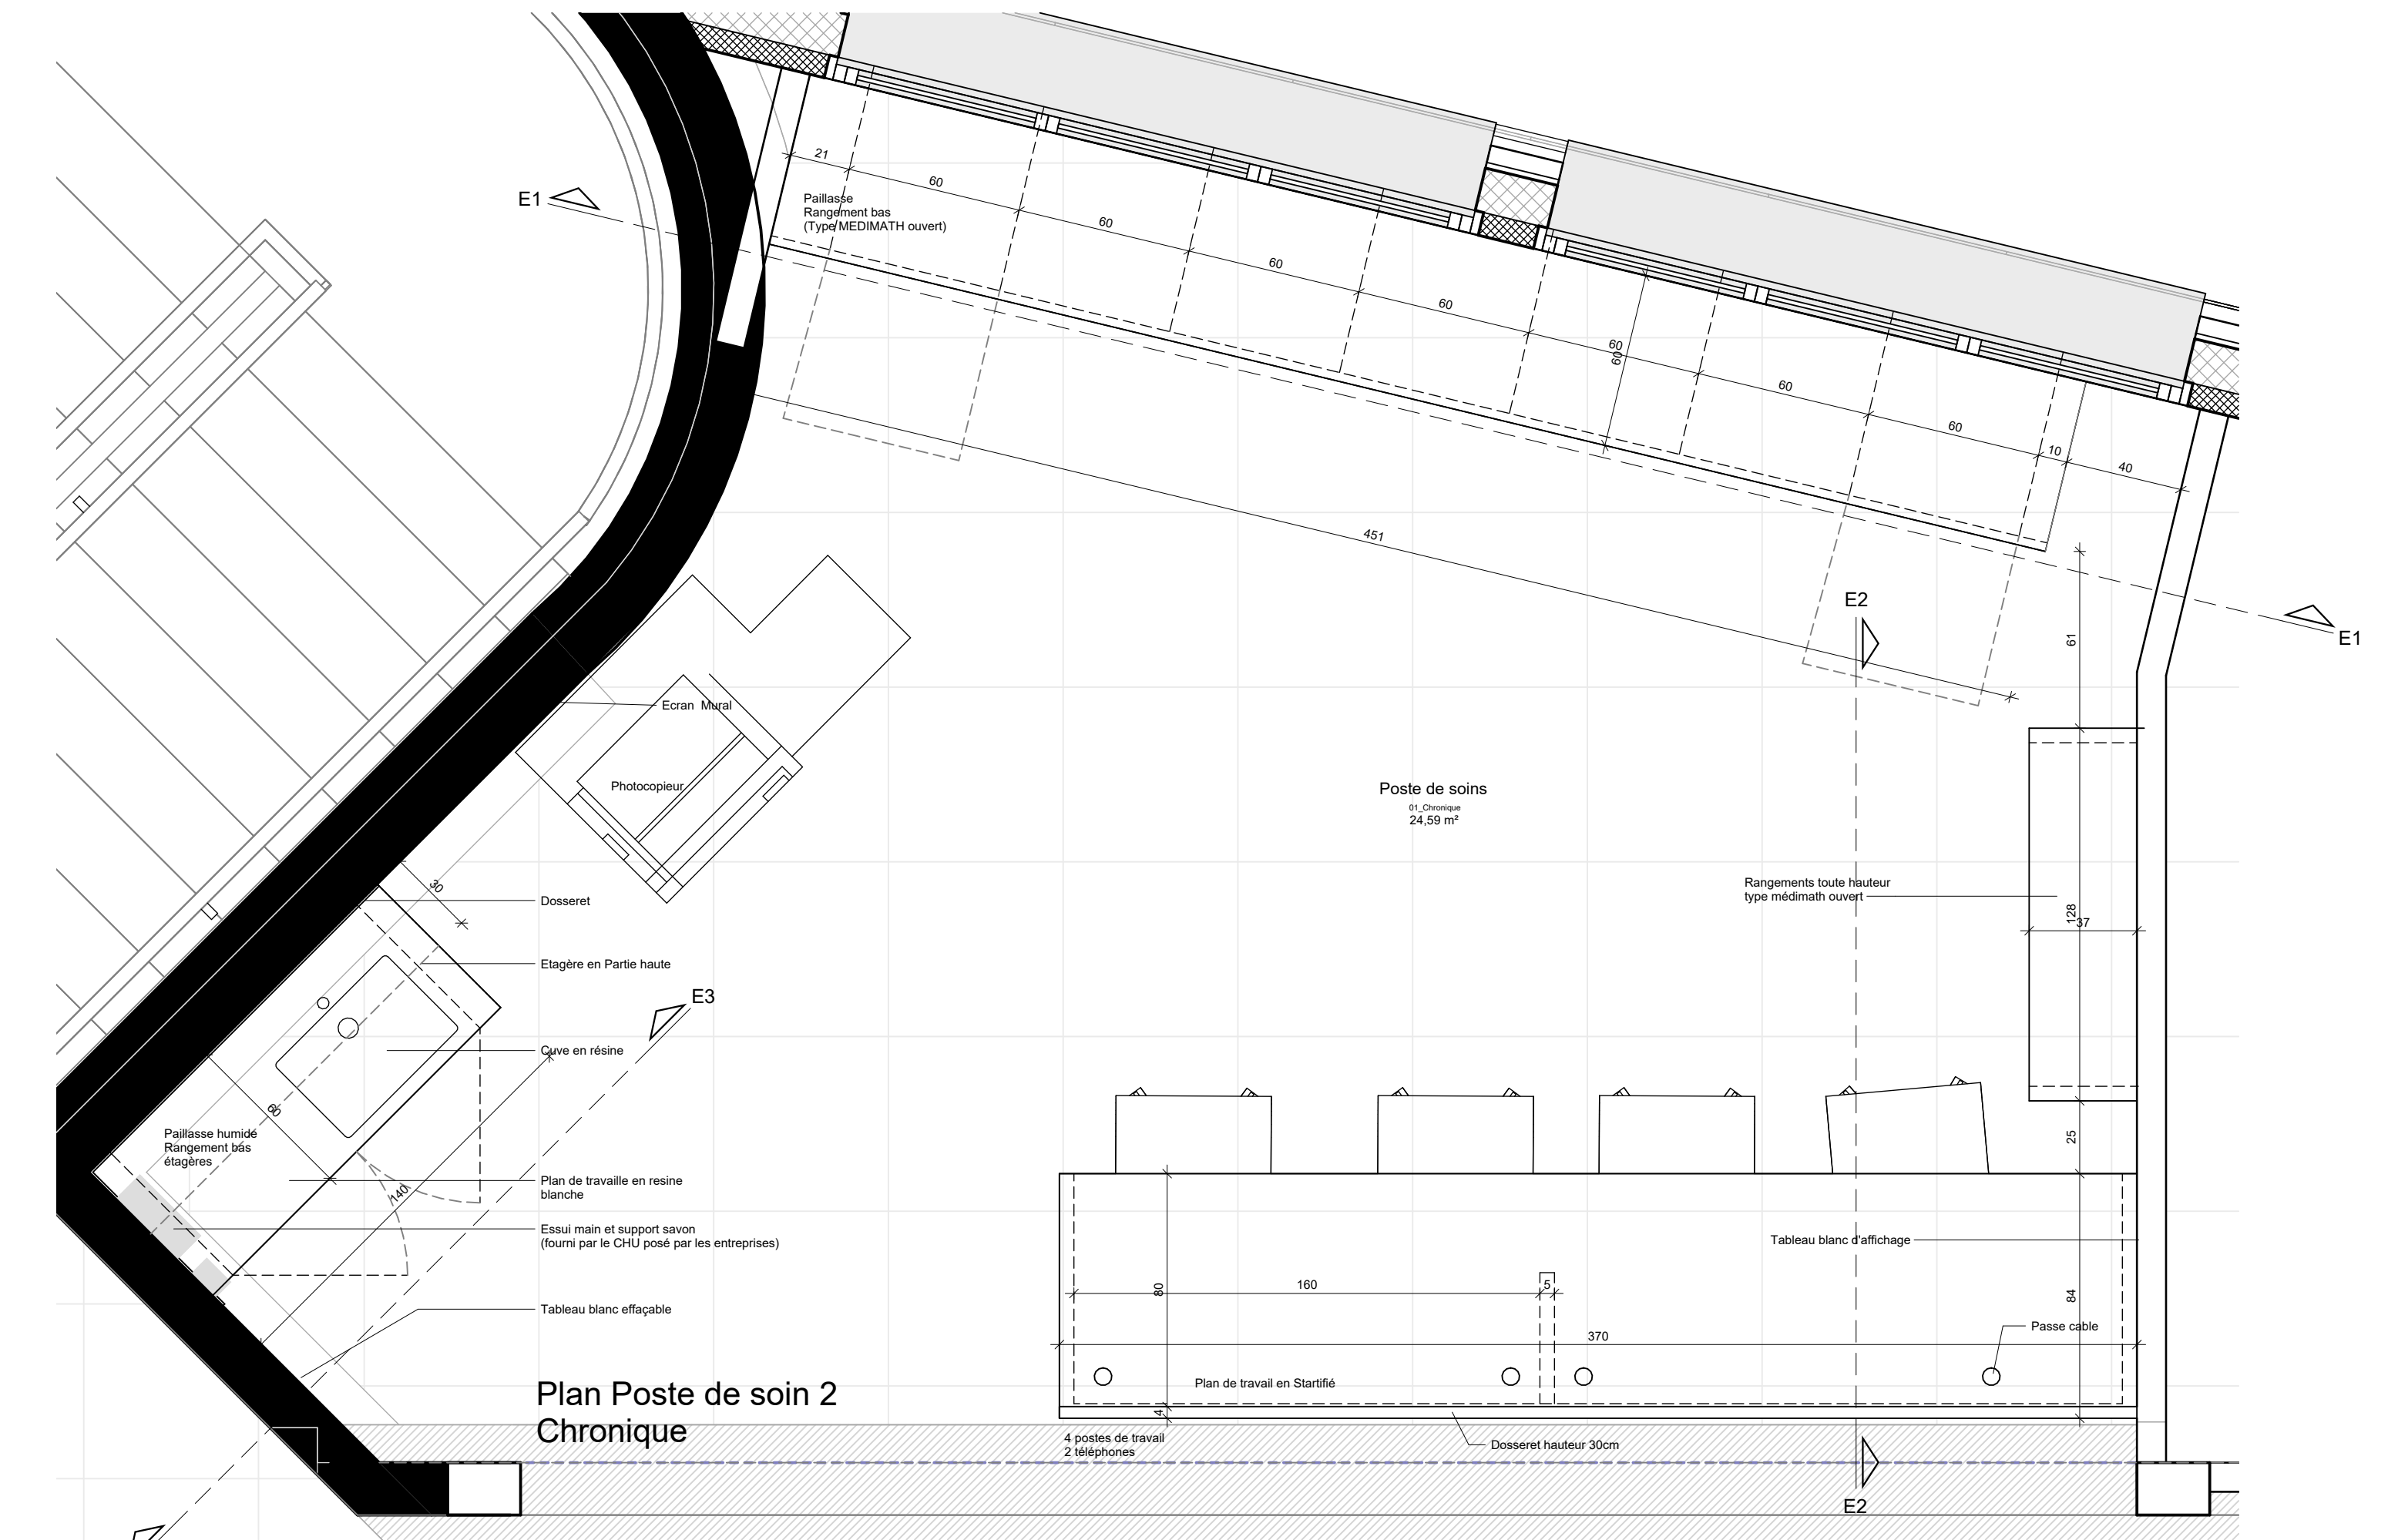


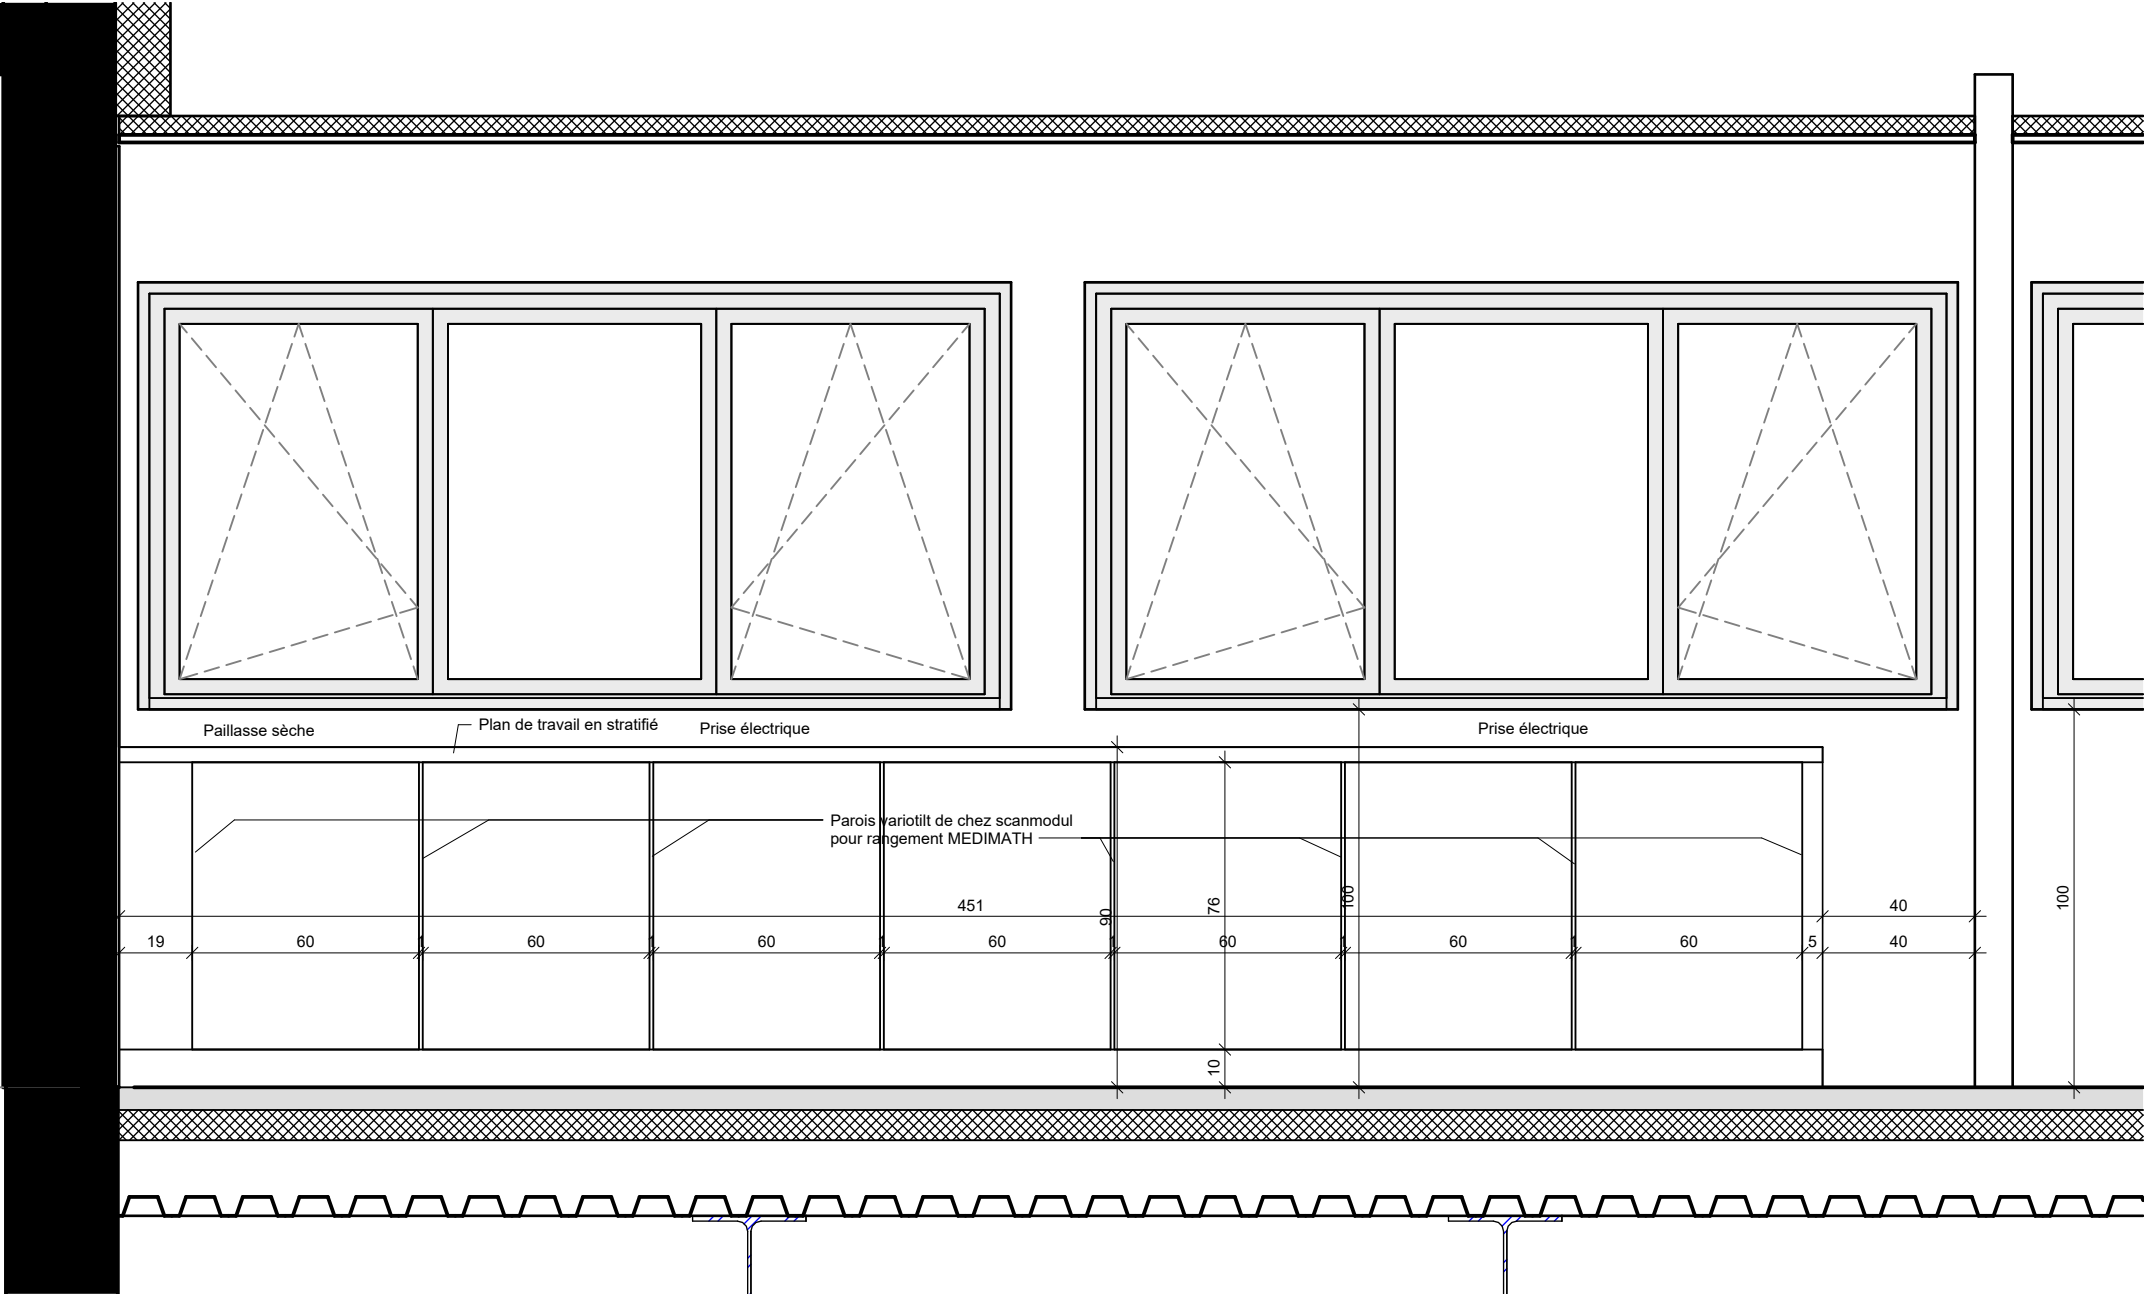


Coupe E1

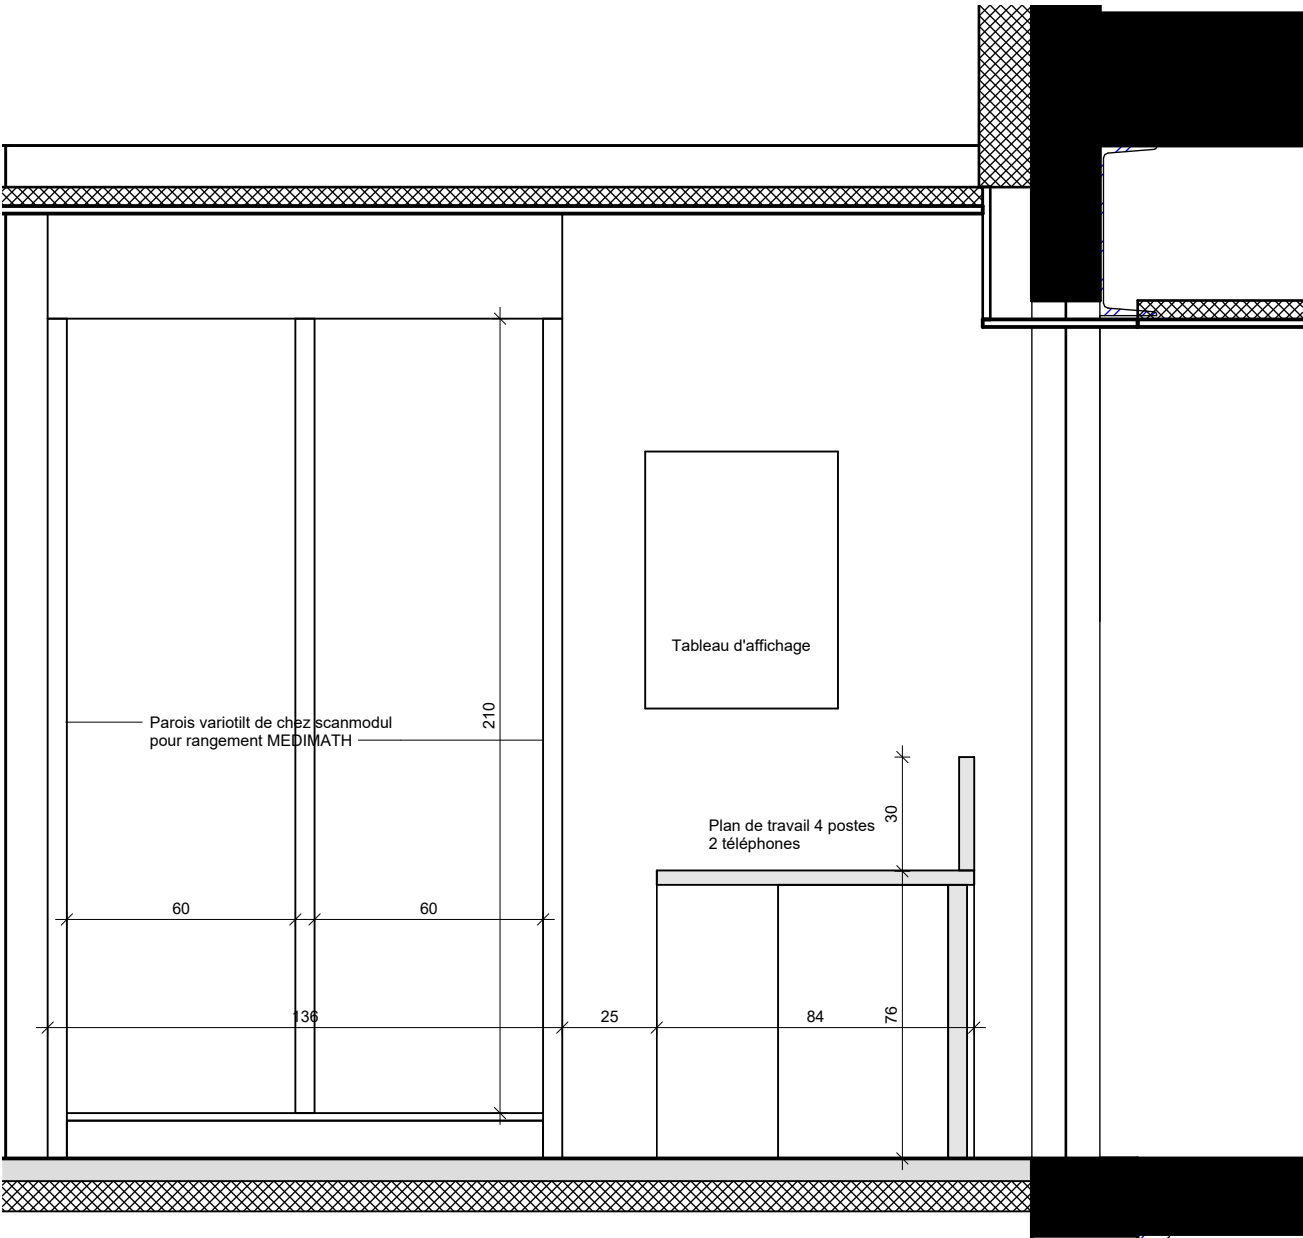


Coupe E2

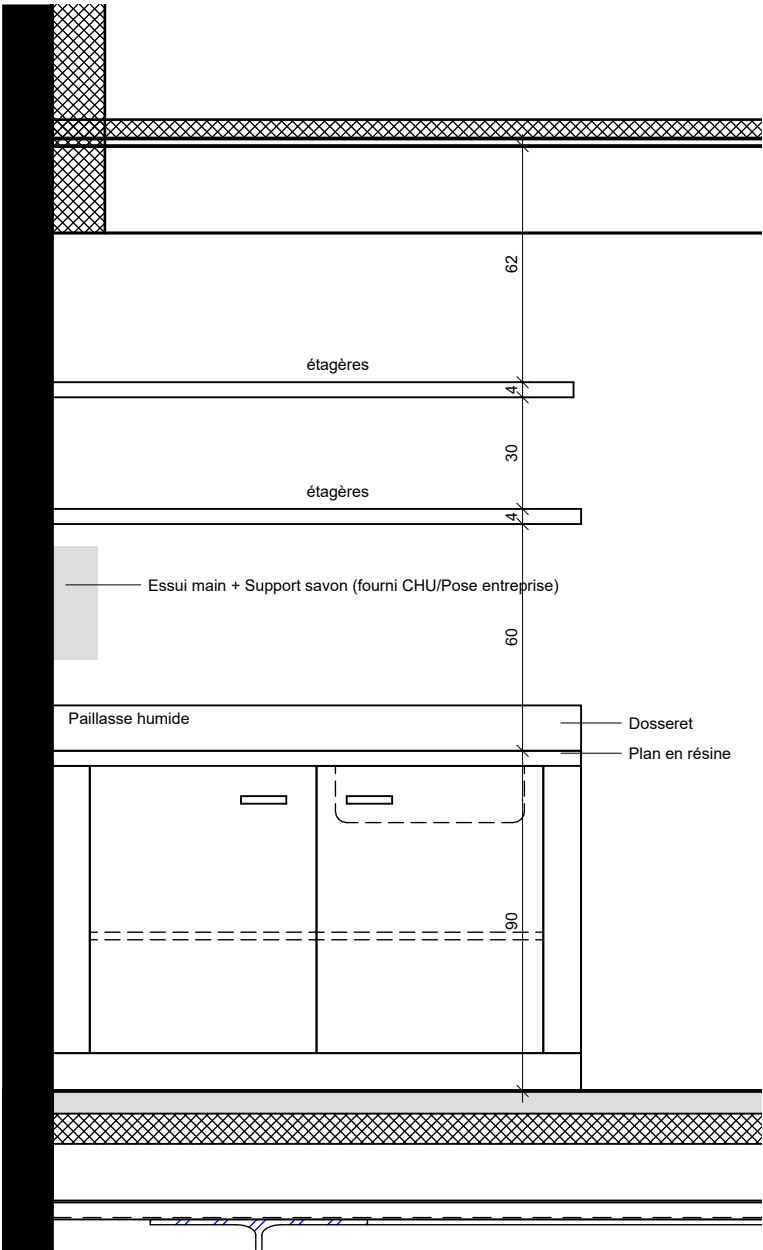


Coupe E3

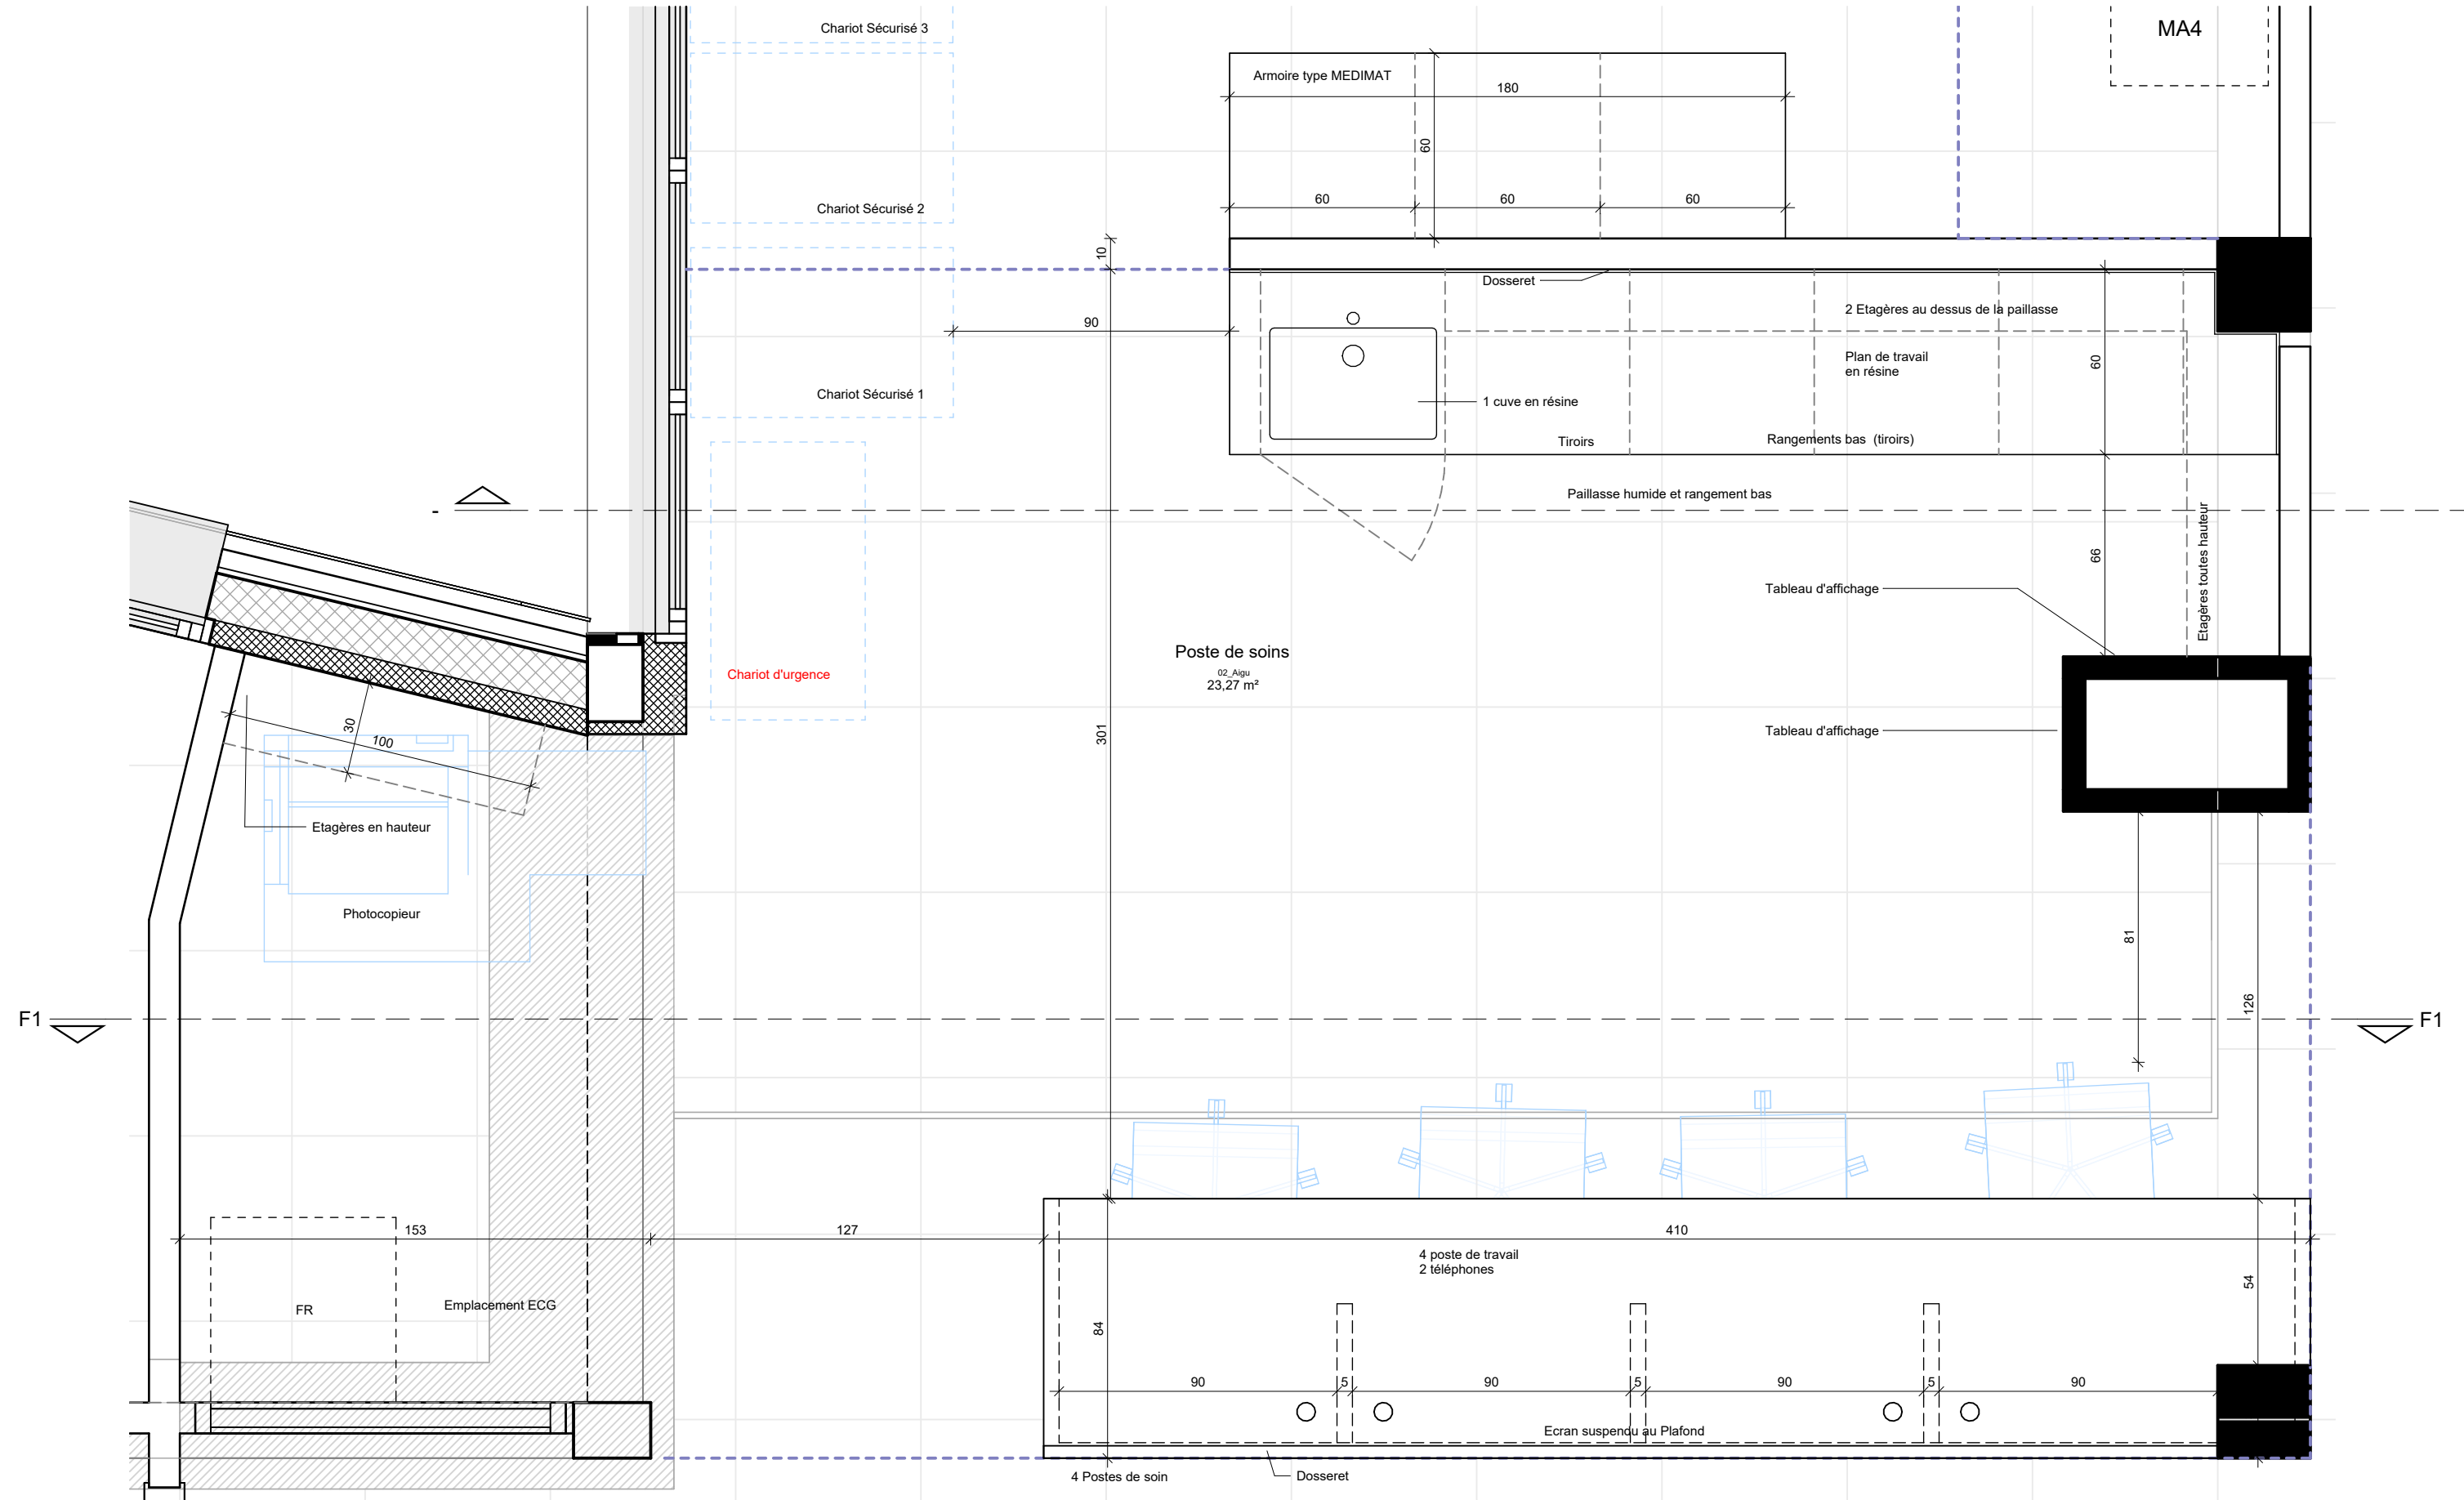


Plan Poste de soin 3 Aigu

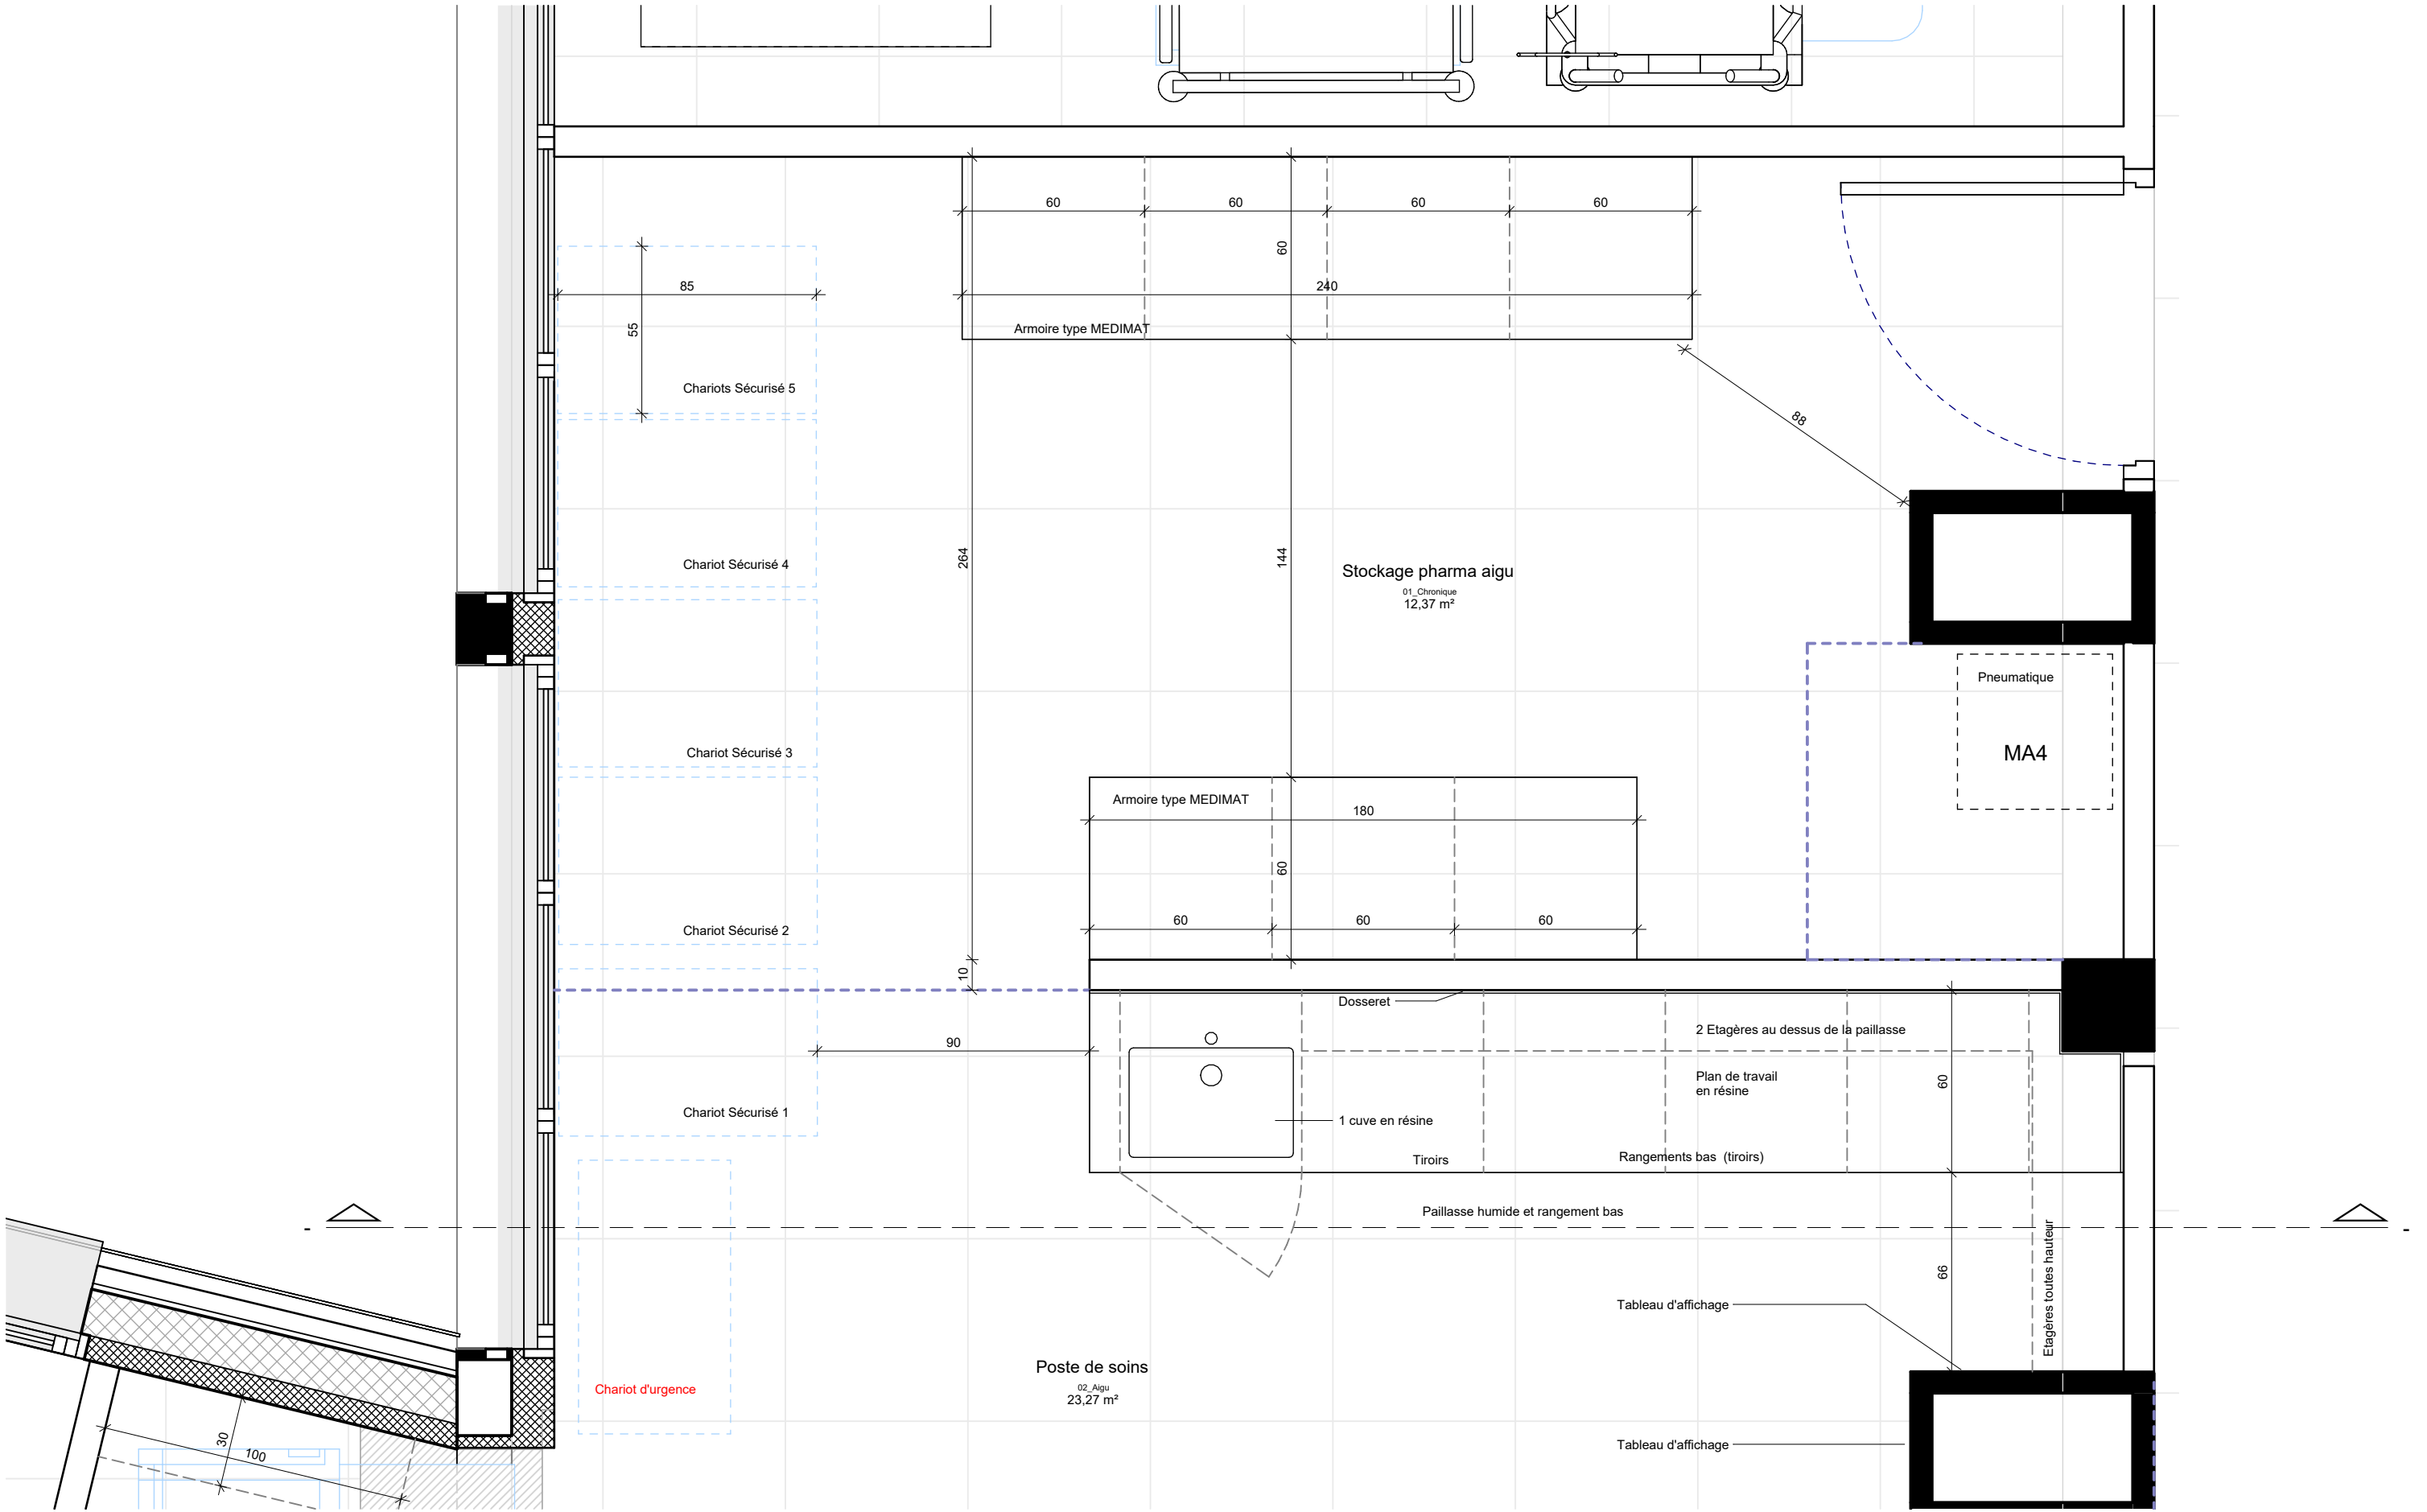


Plan de détail

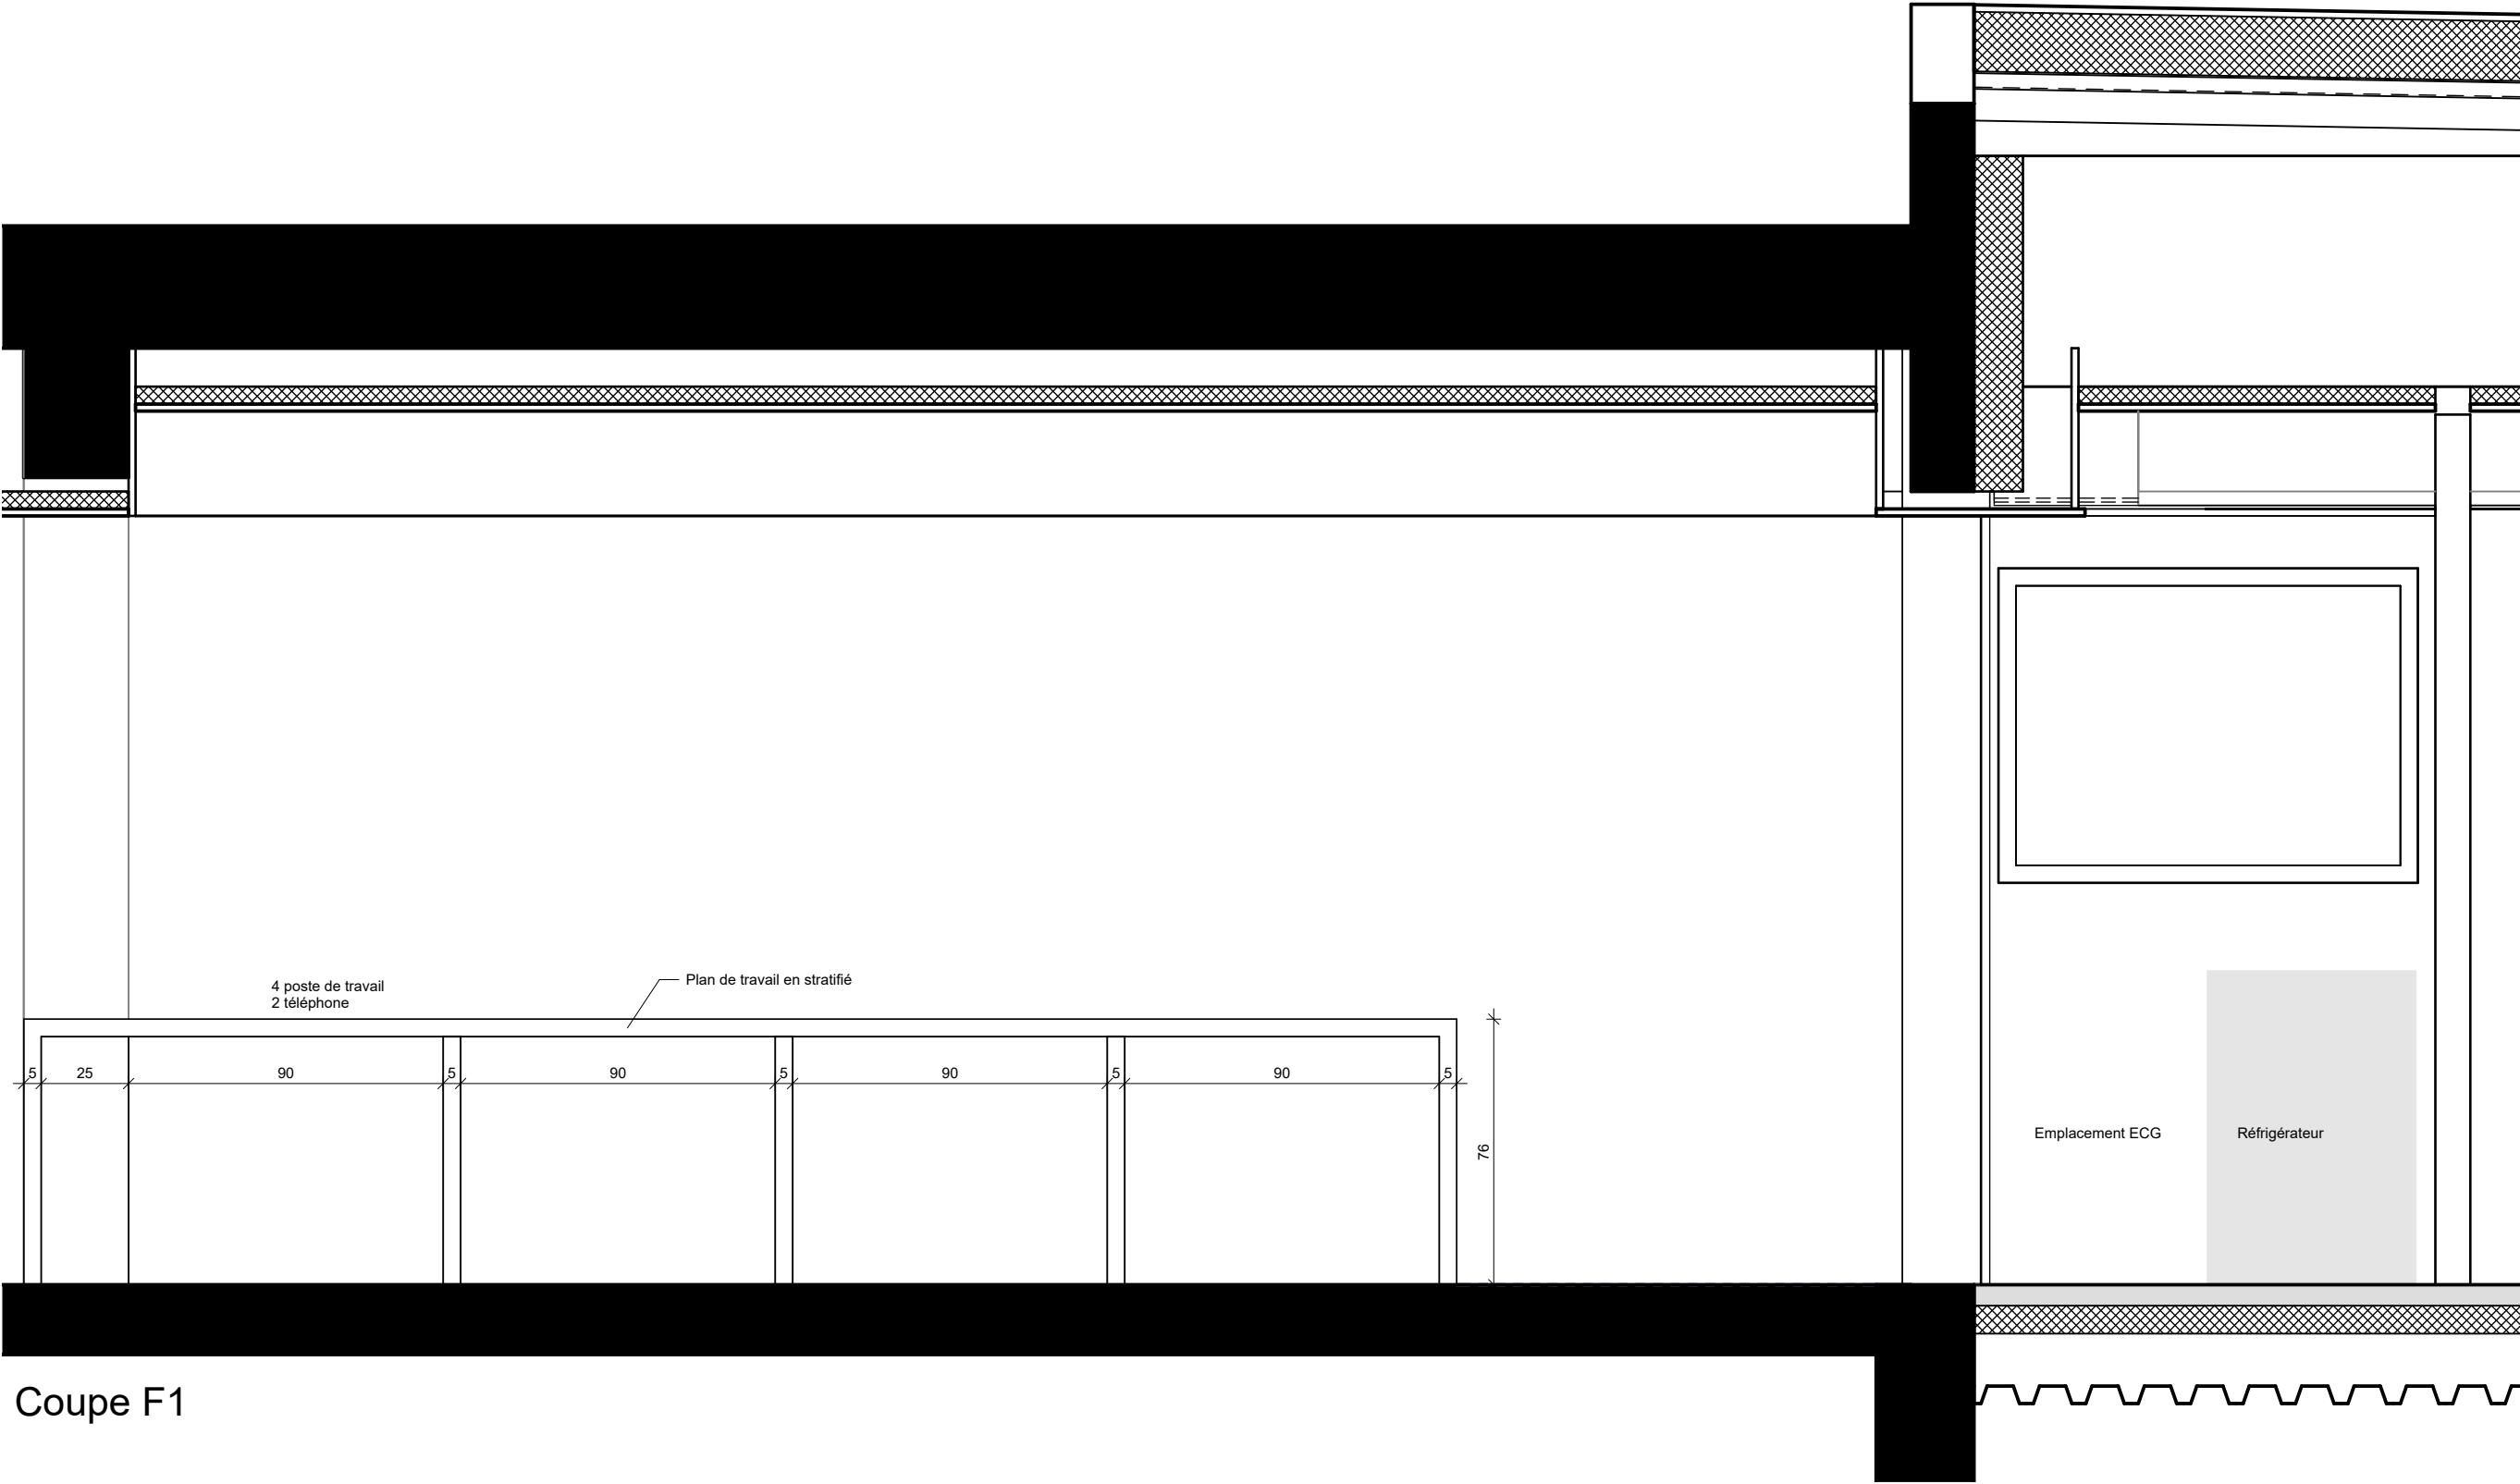


Coupe F1

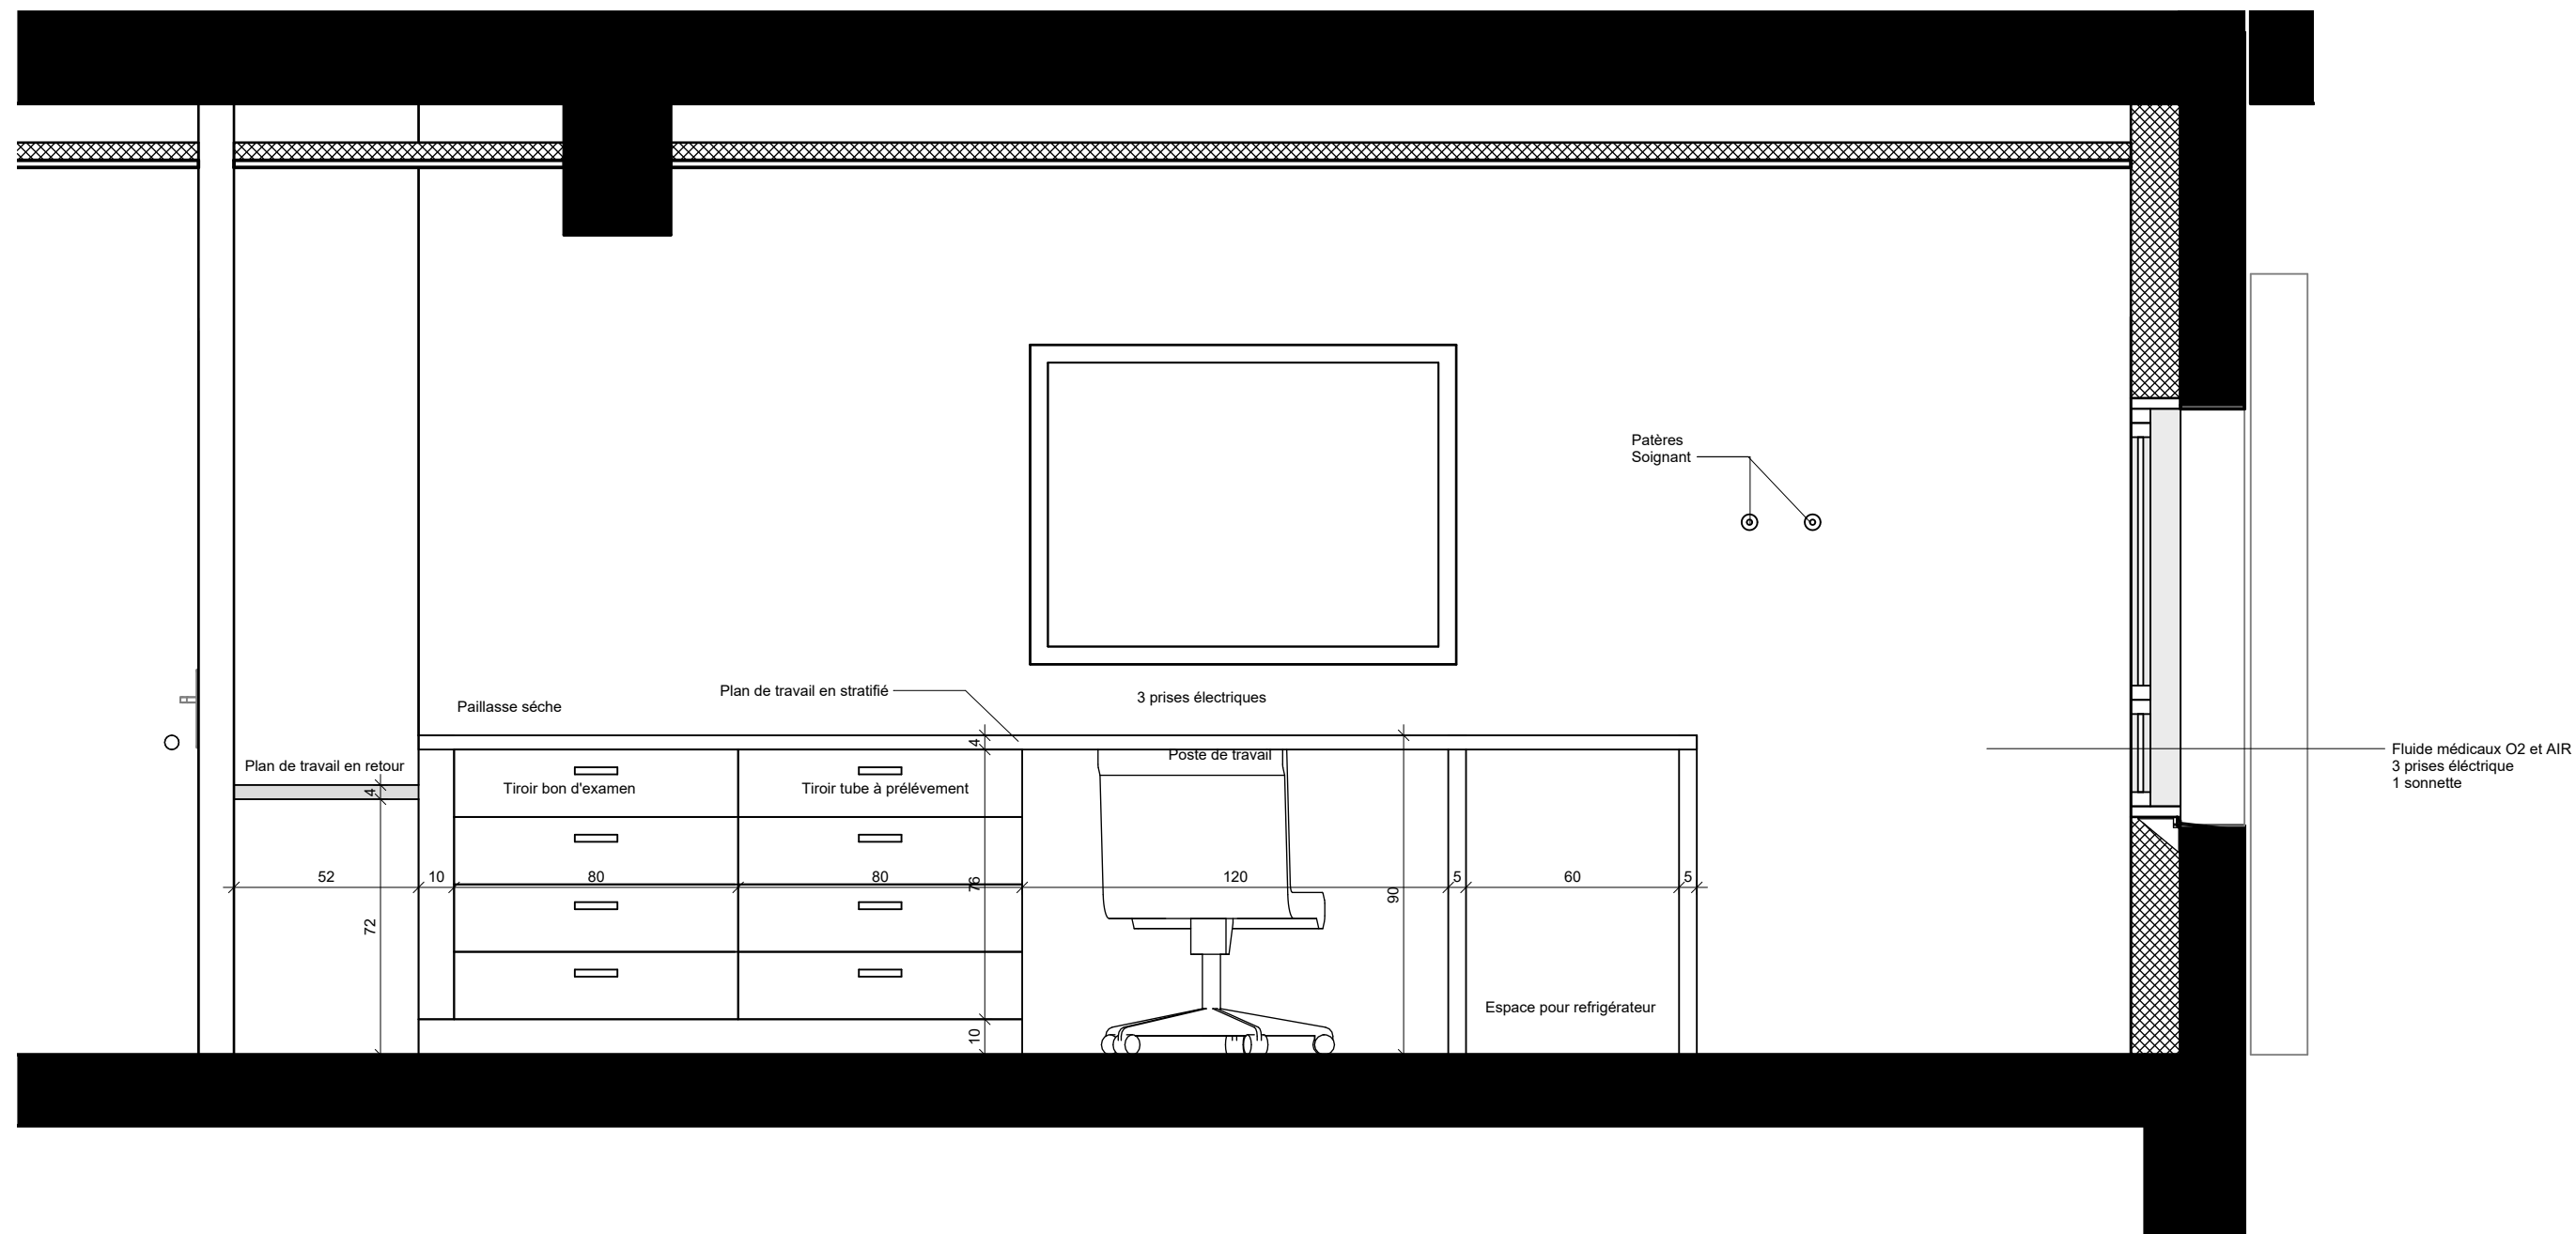

Coupe G1

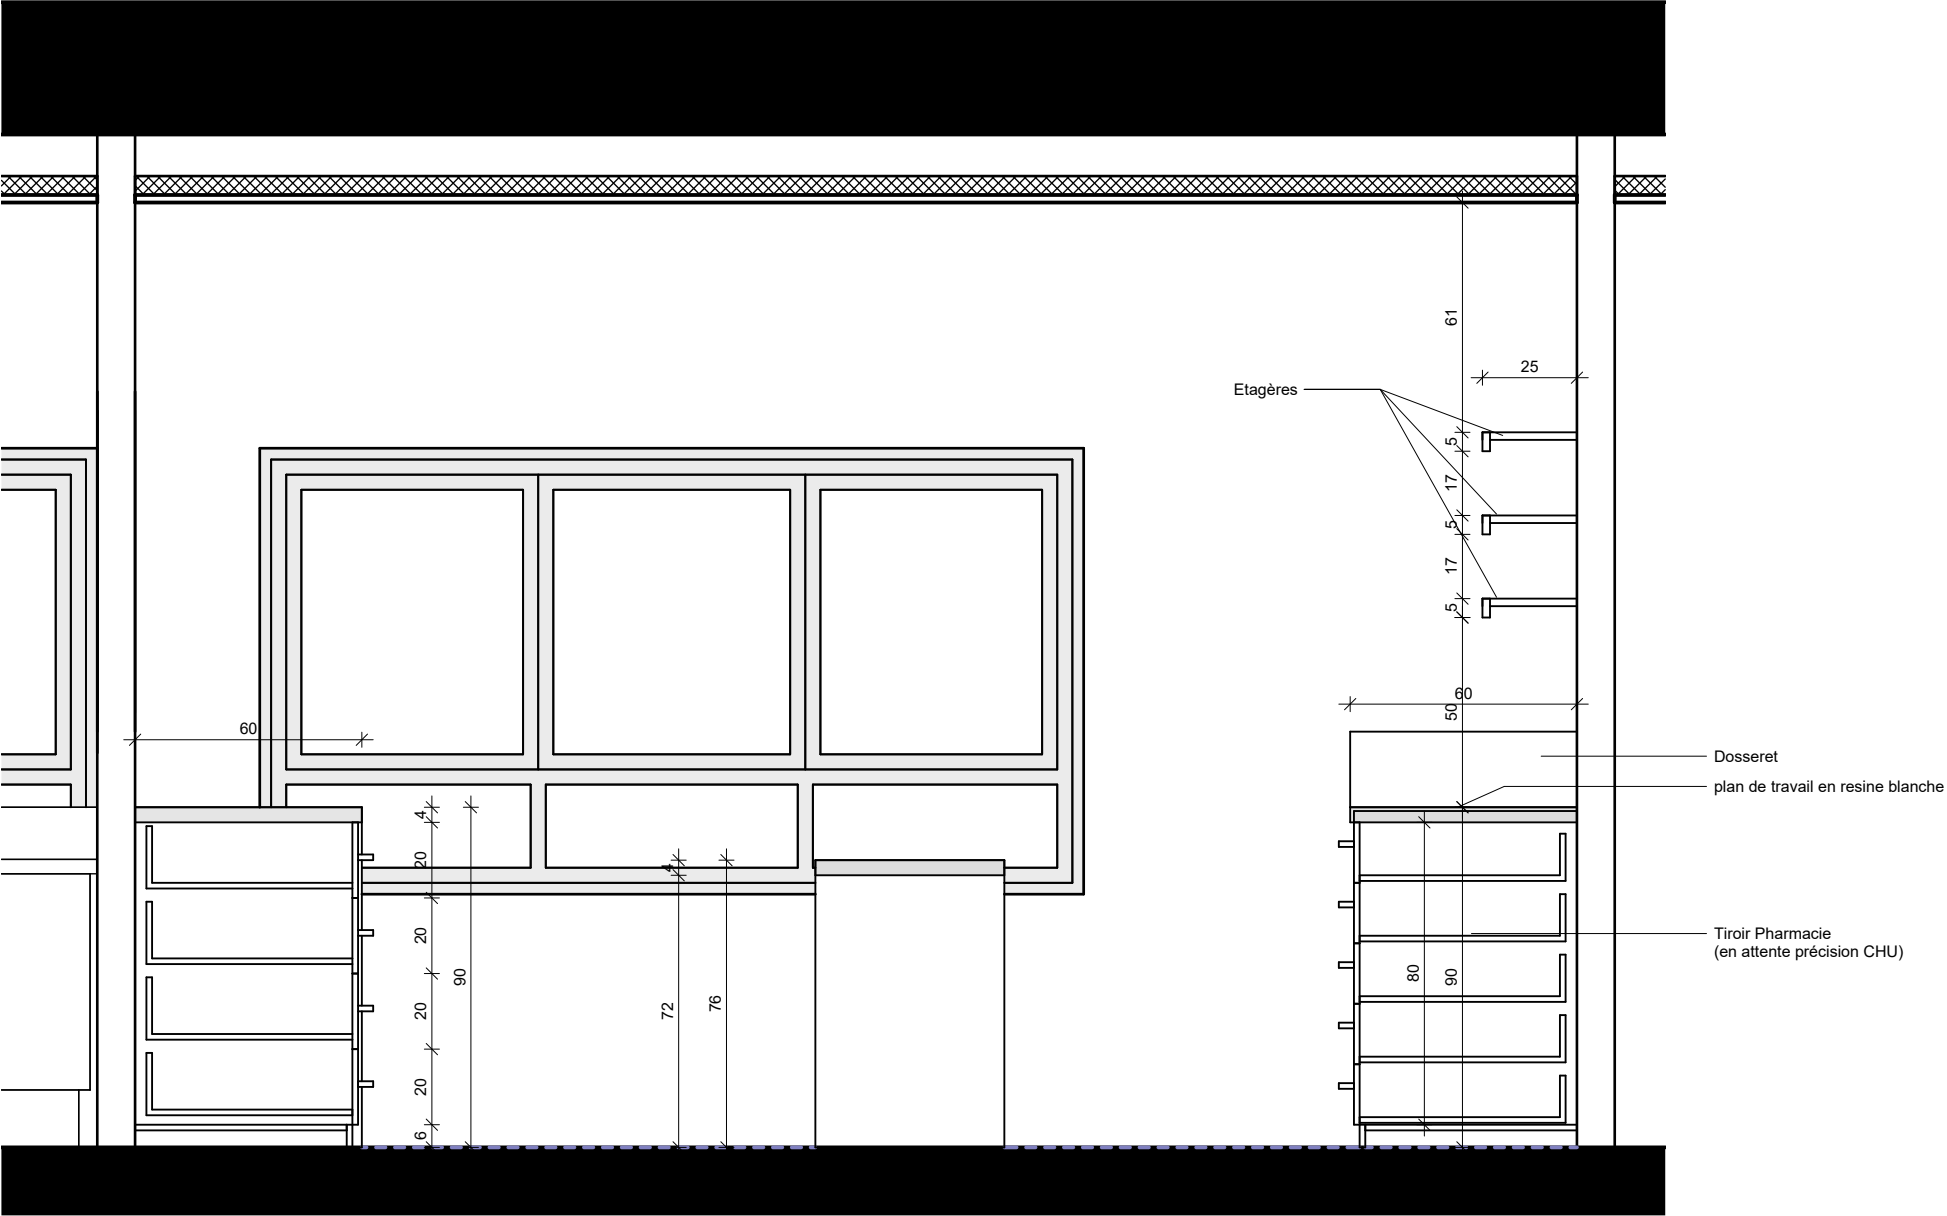


Coupe G2

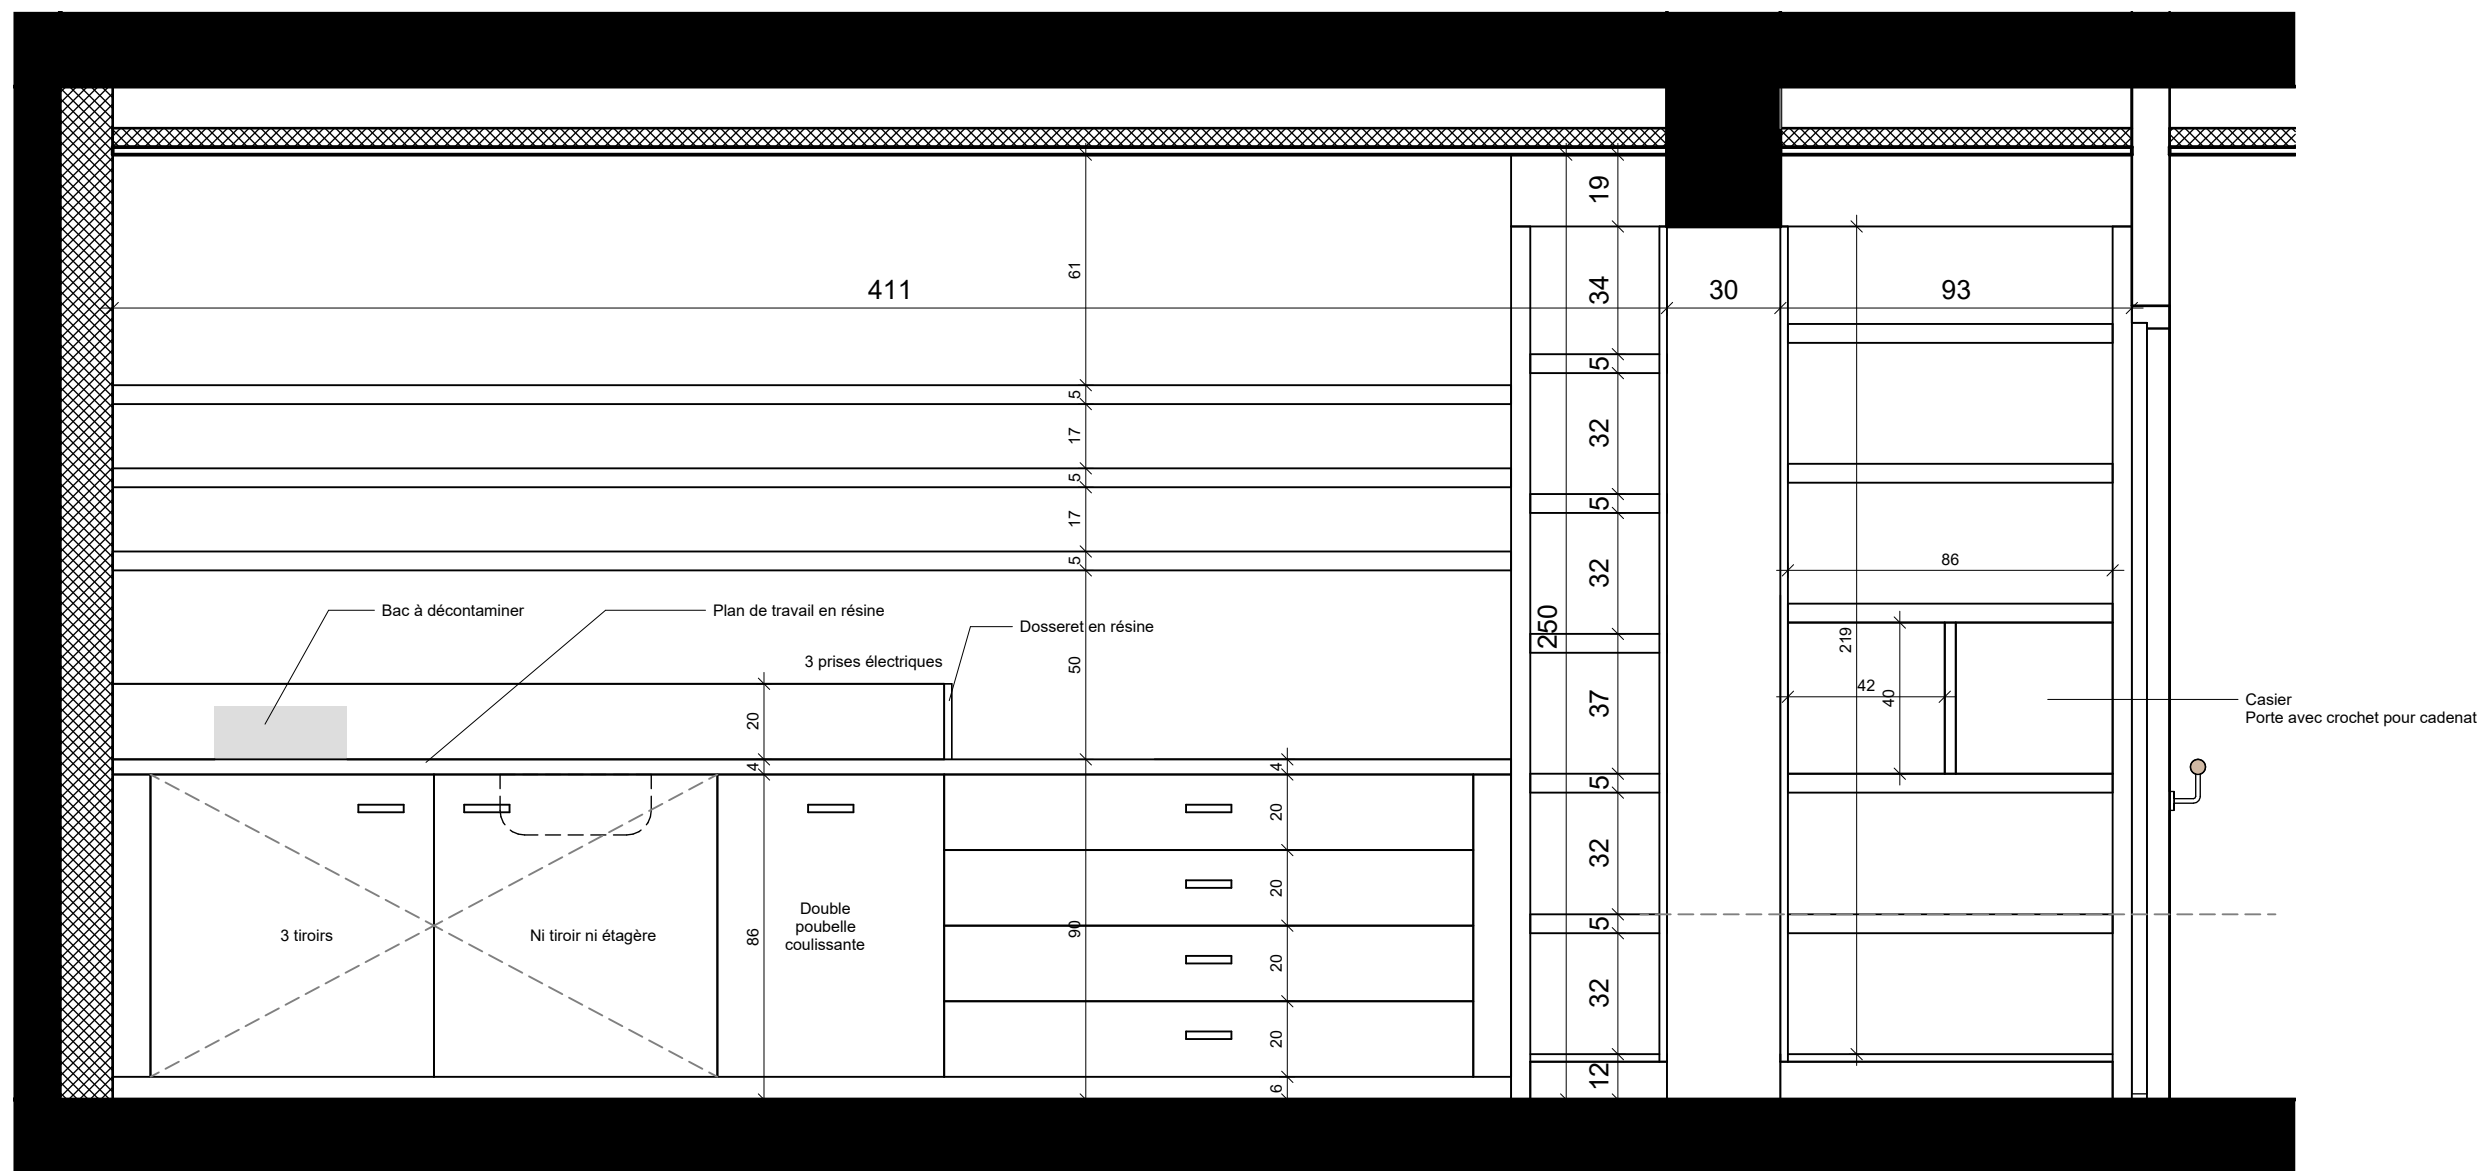


Coupe G3




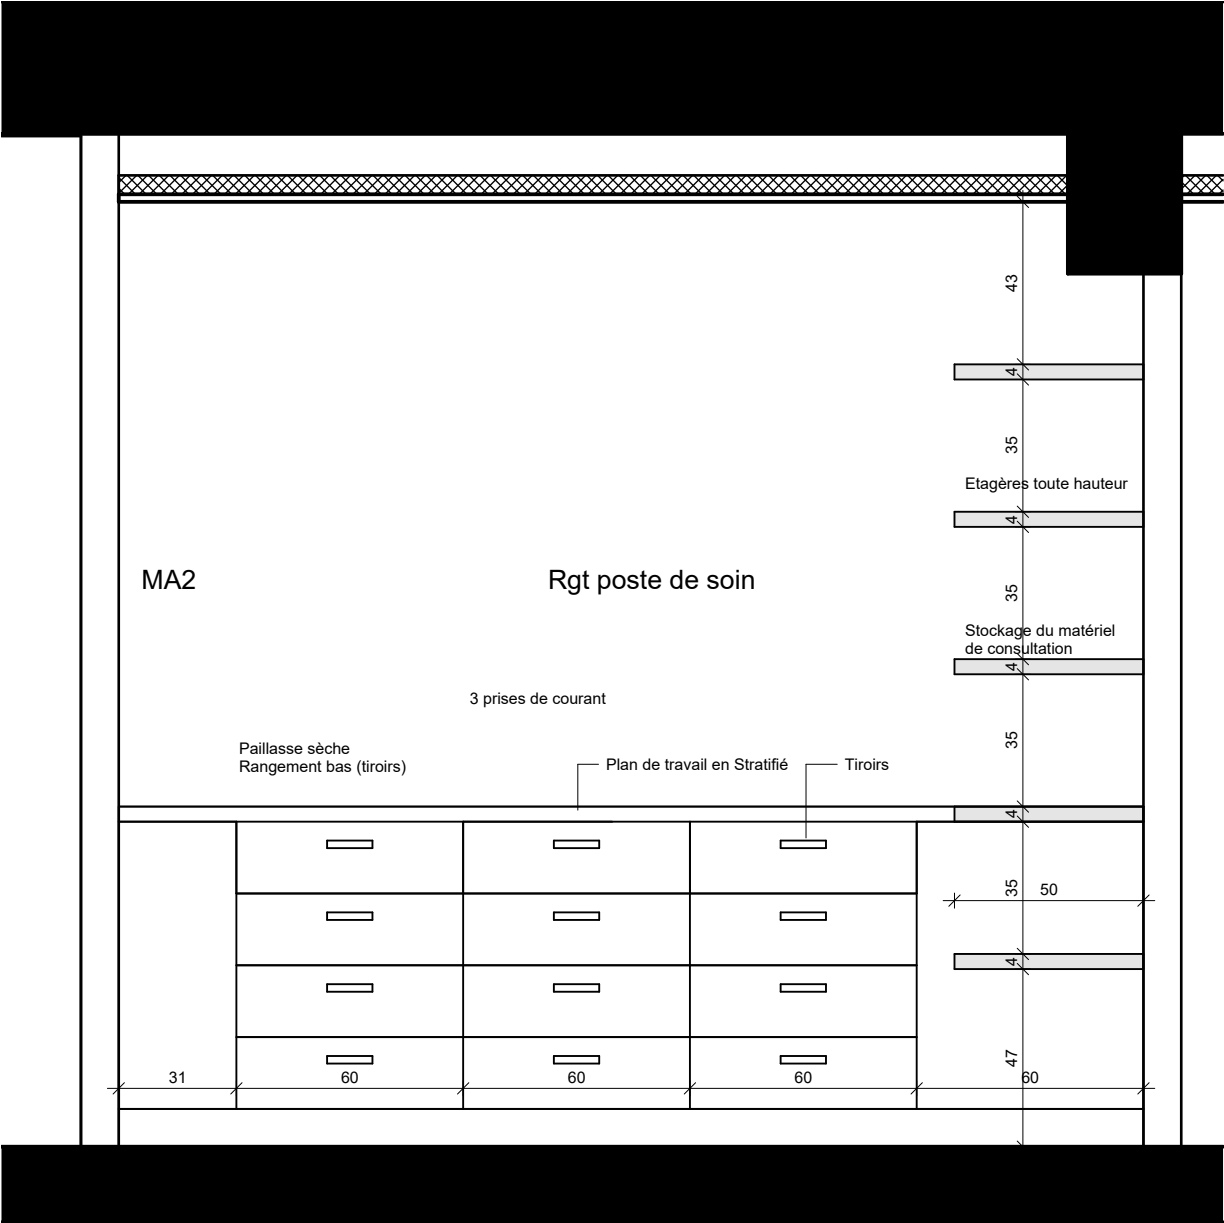


Coupe N1

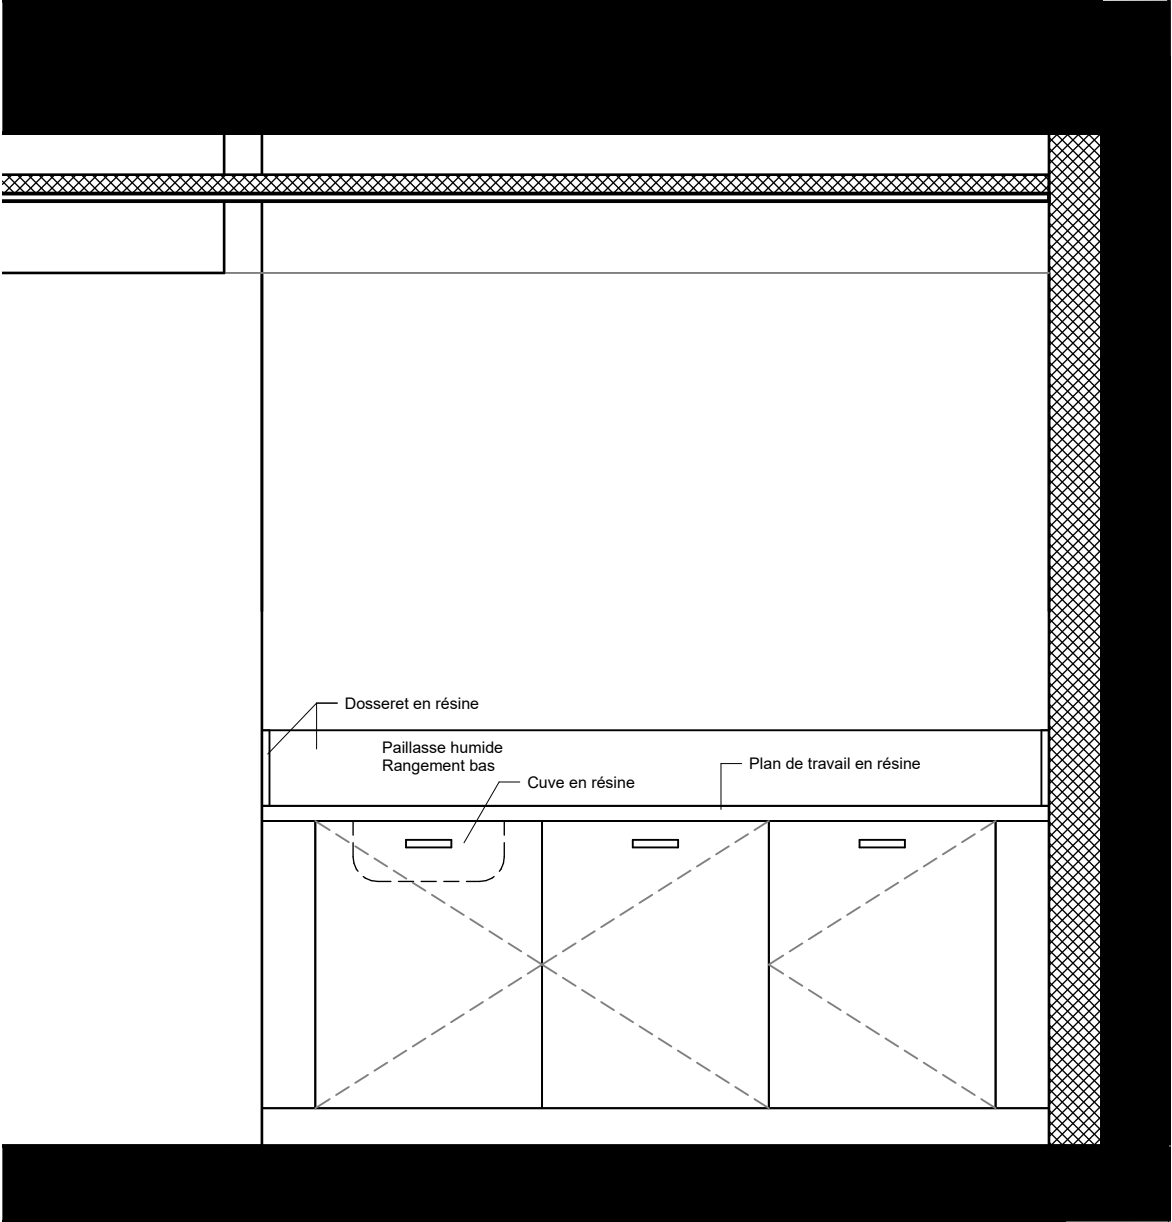


Coupe N2

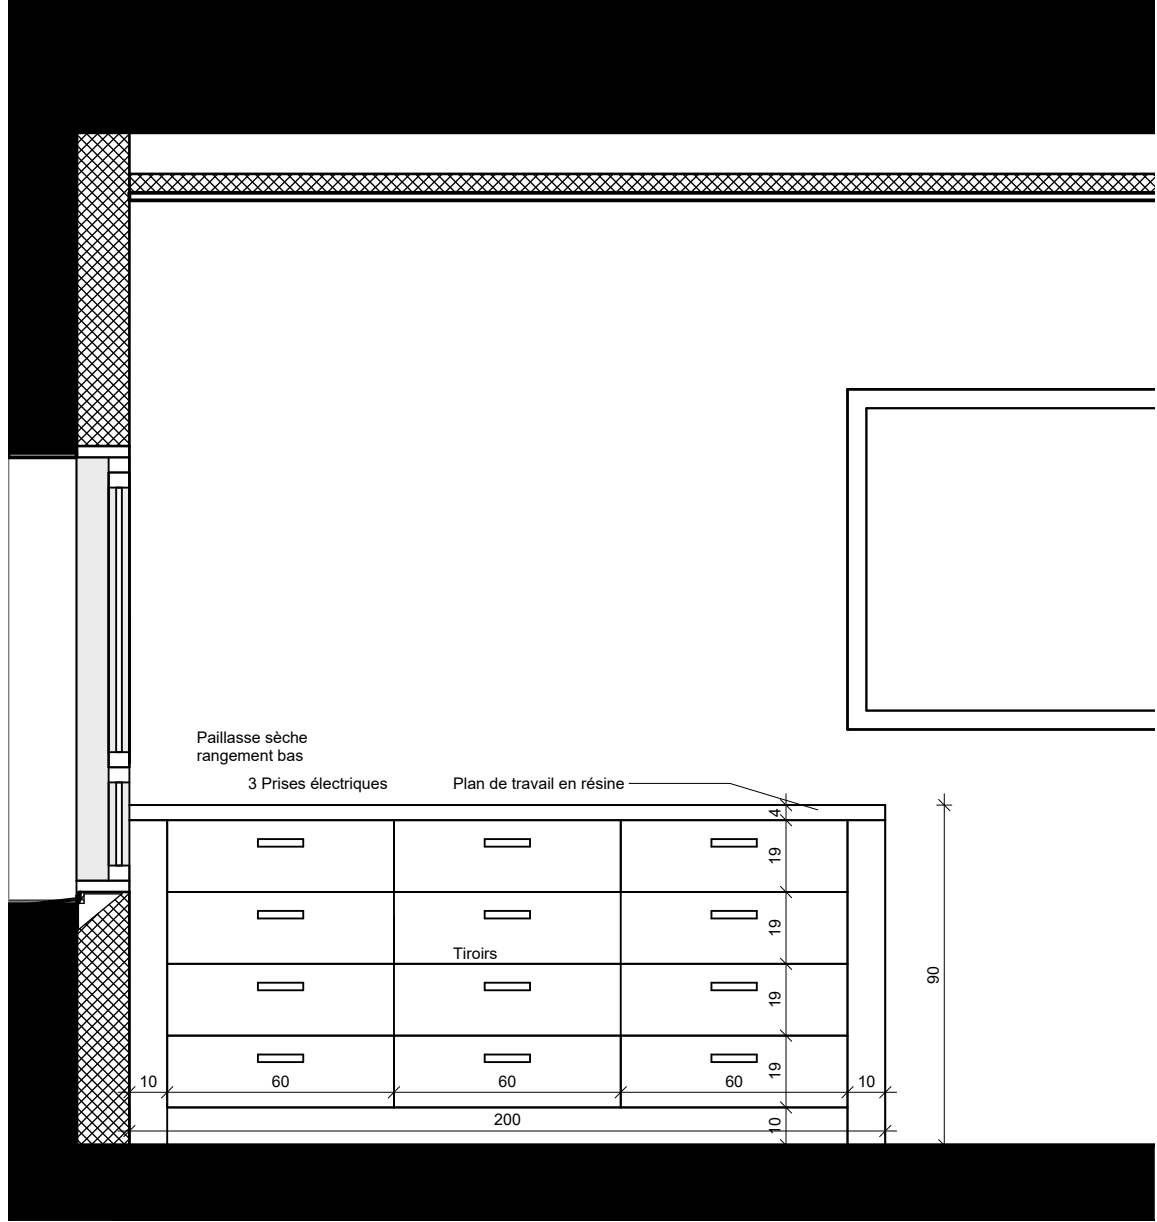


Coupe N3

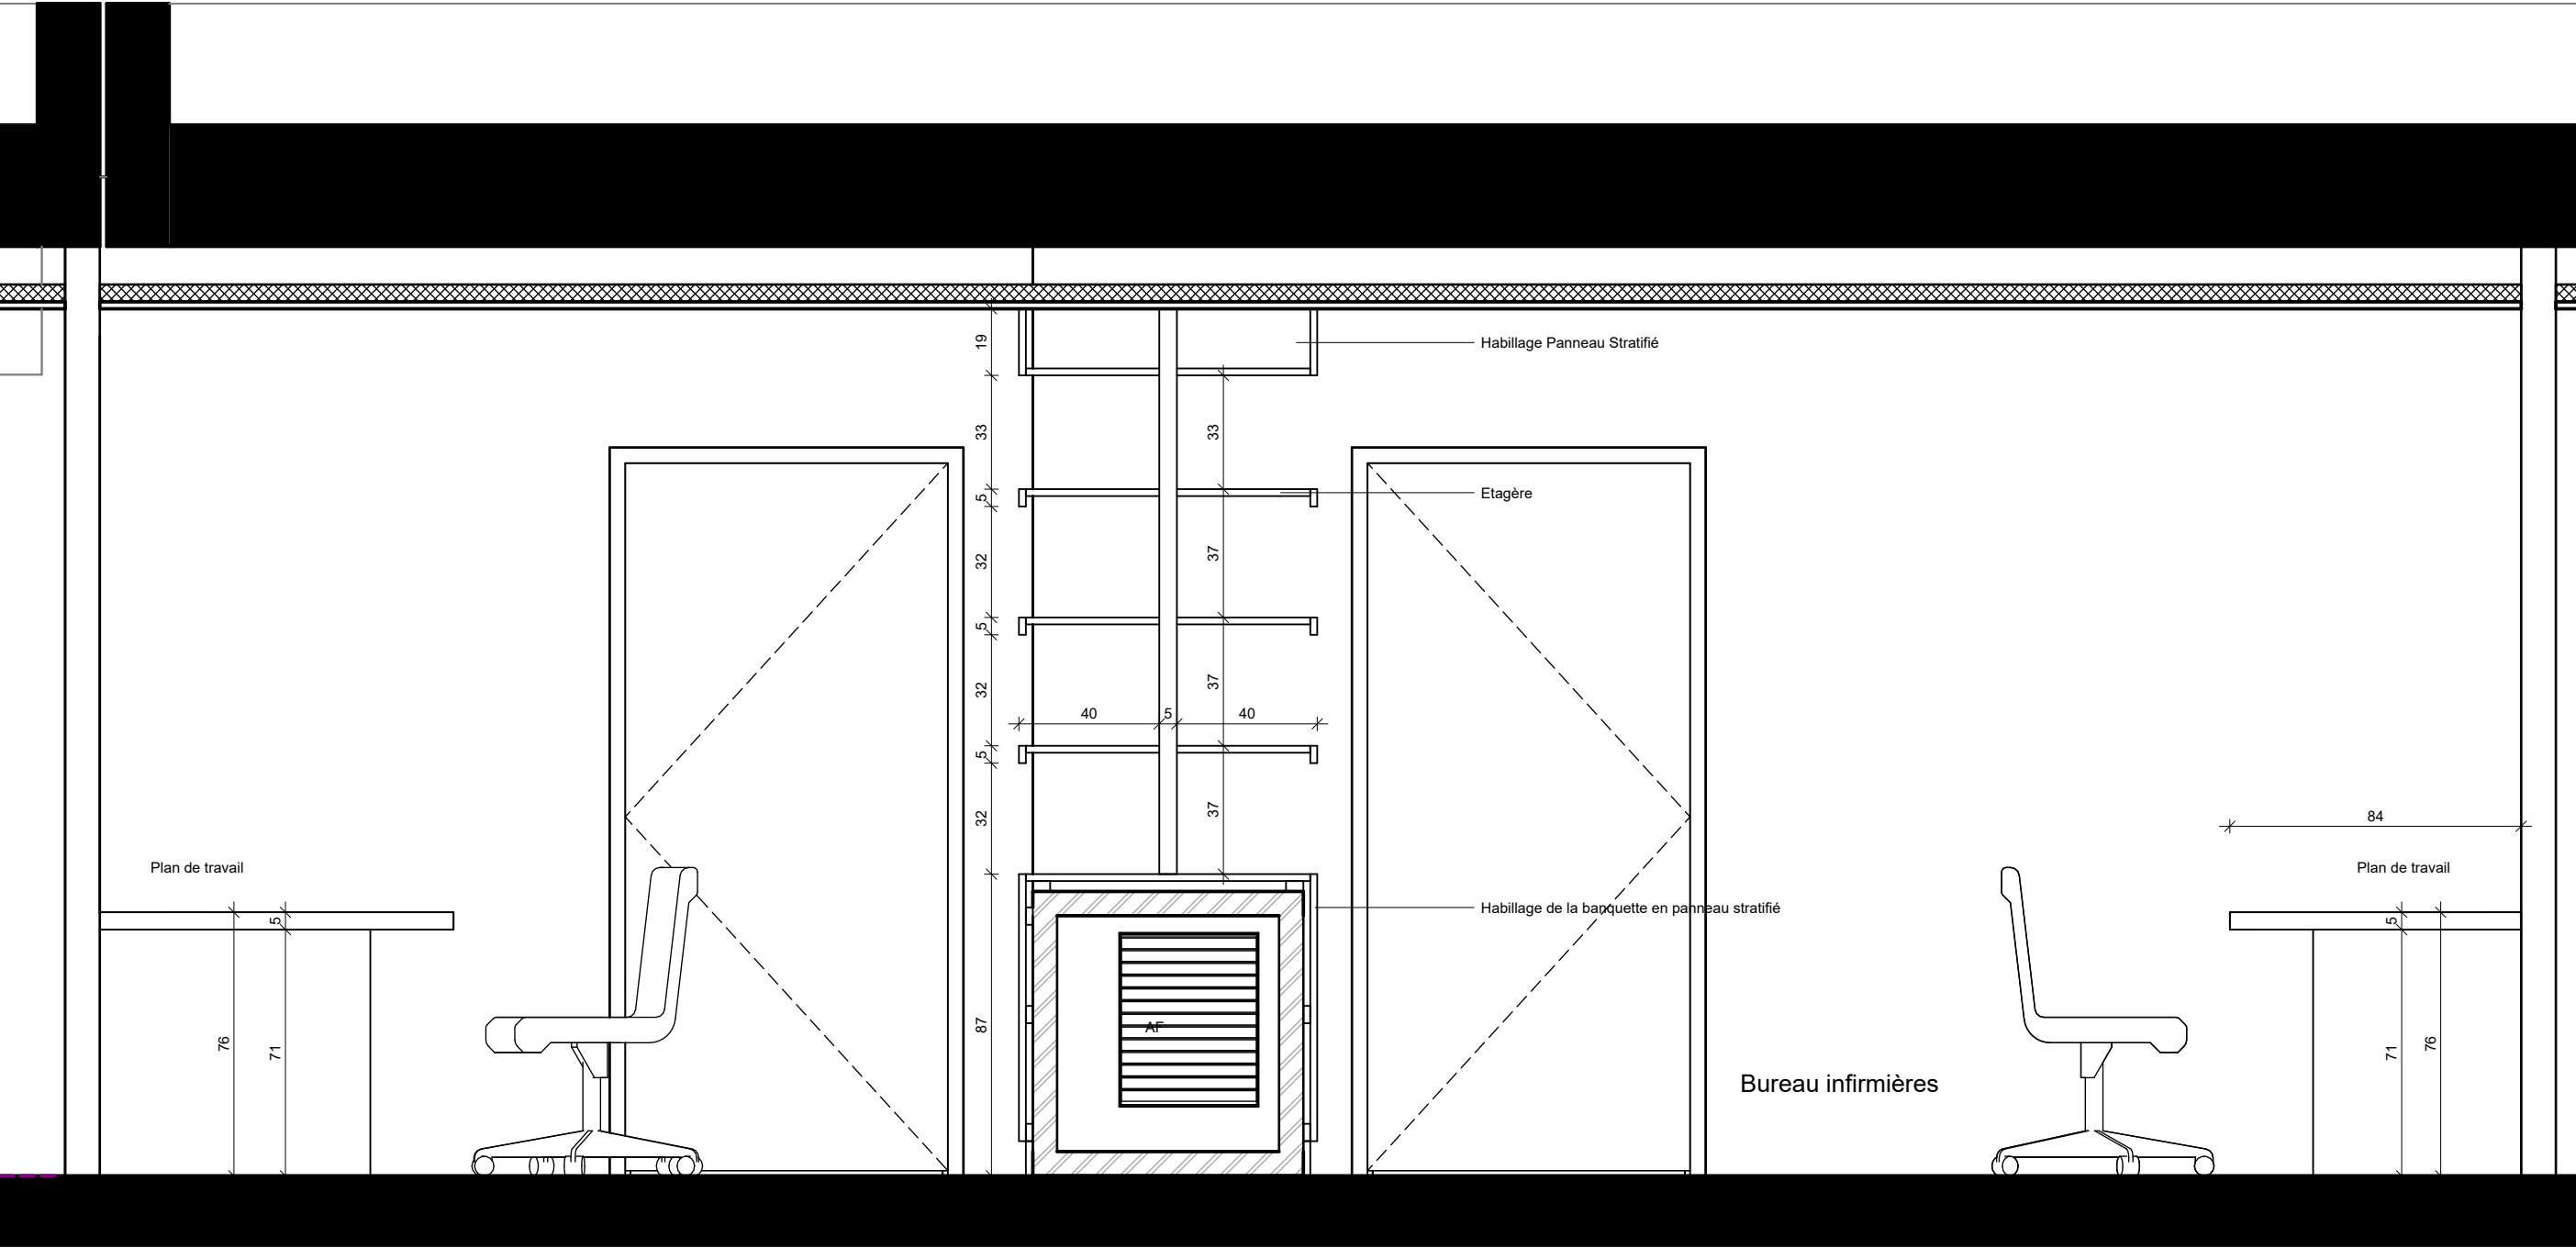


Coupe K1

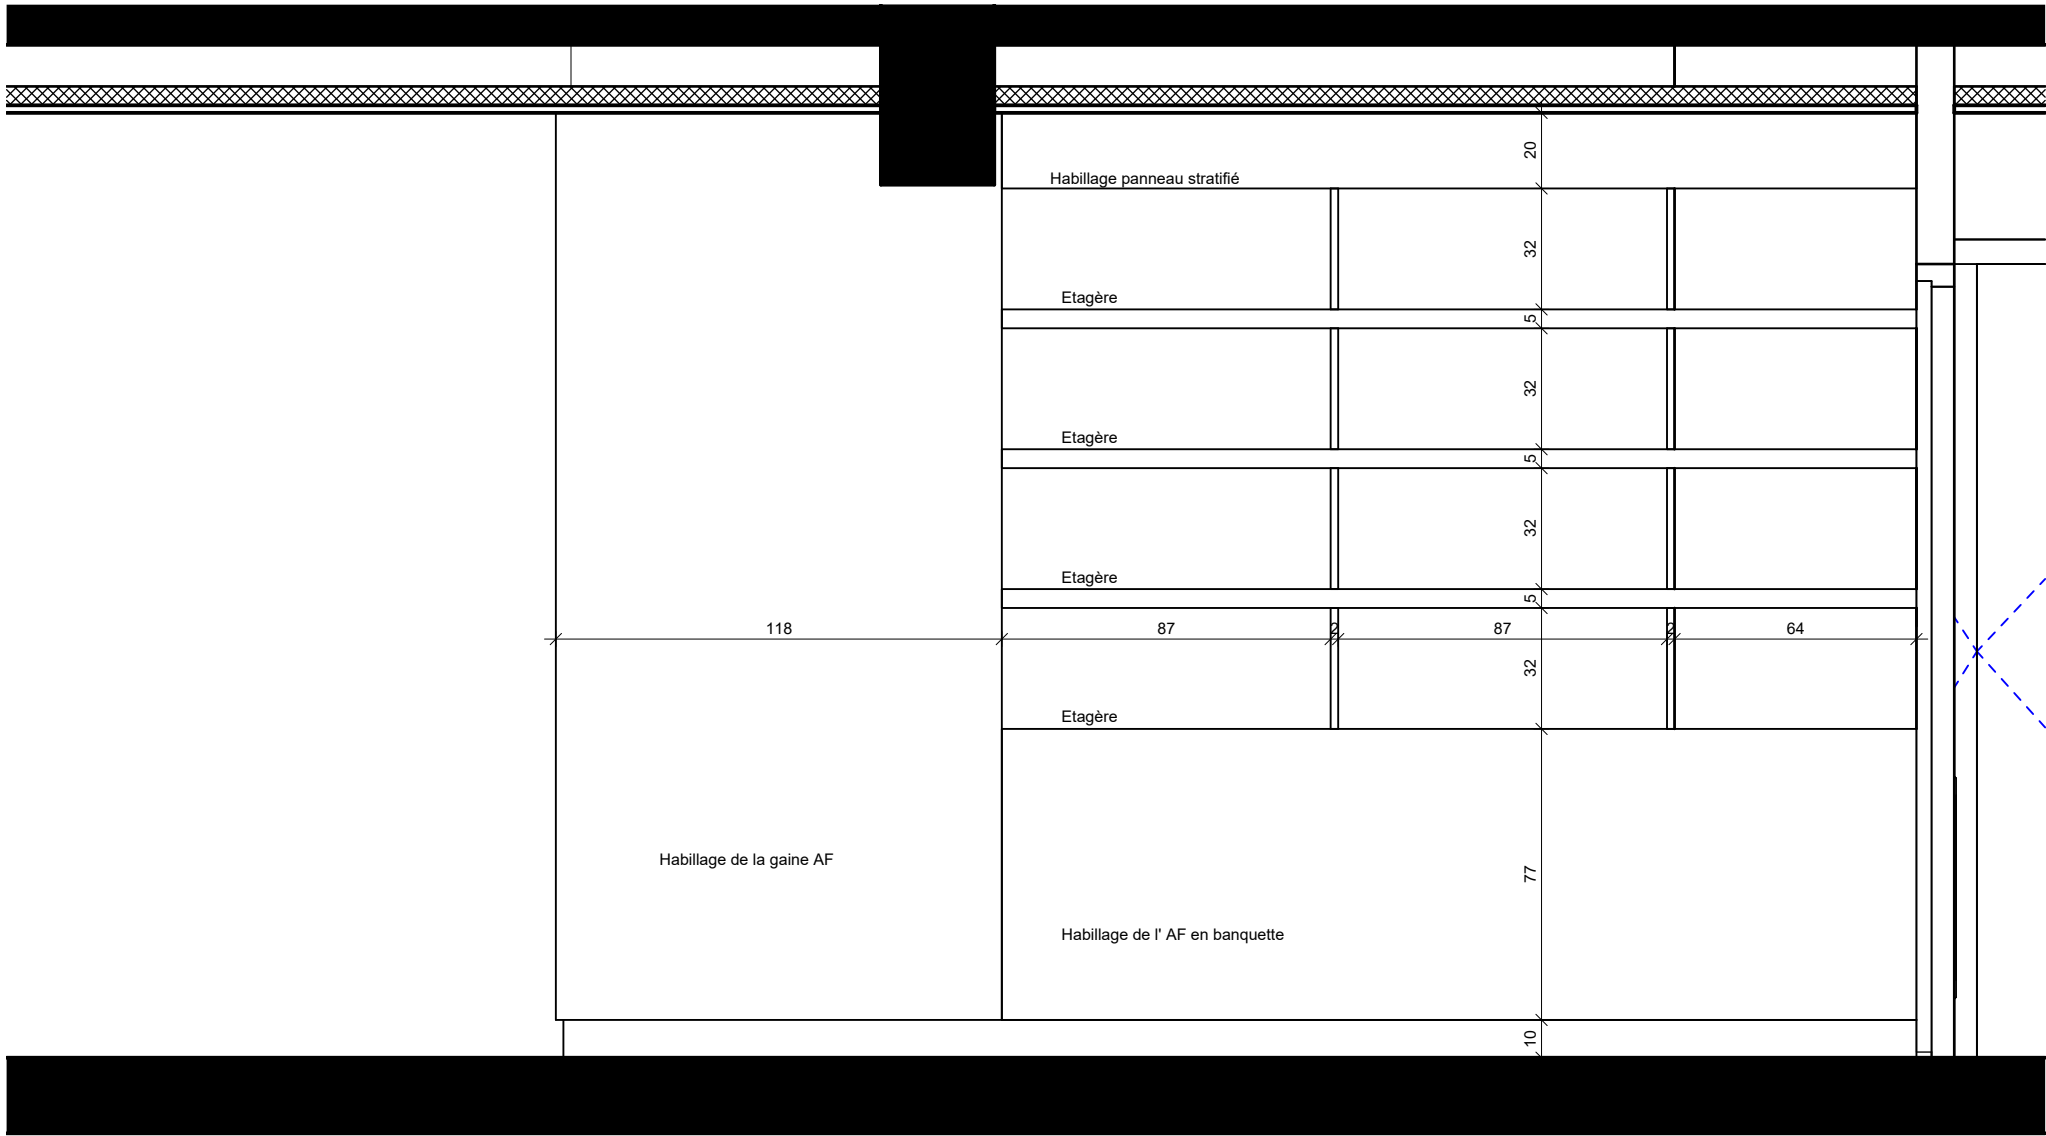

Coupe K2

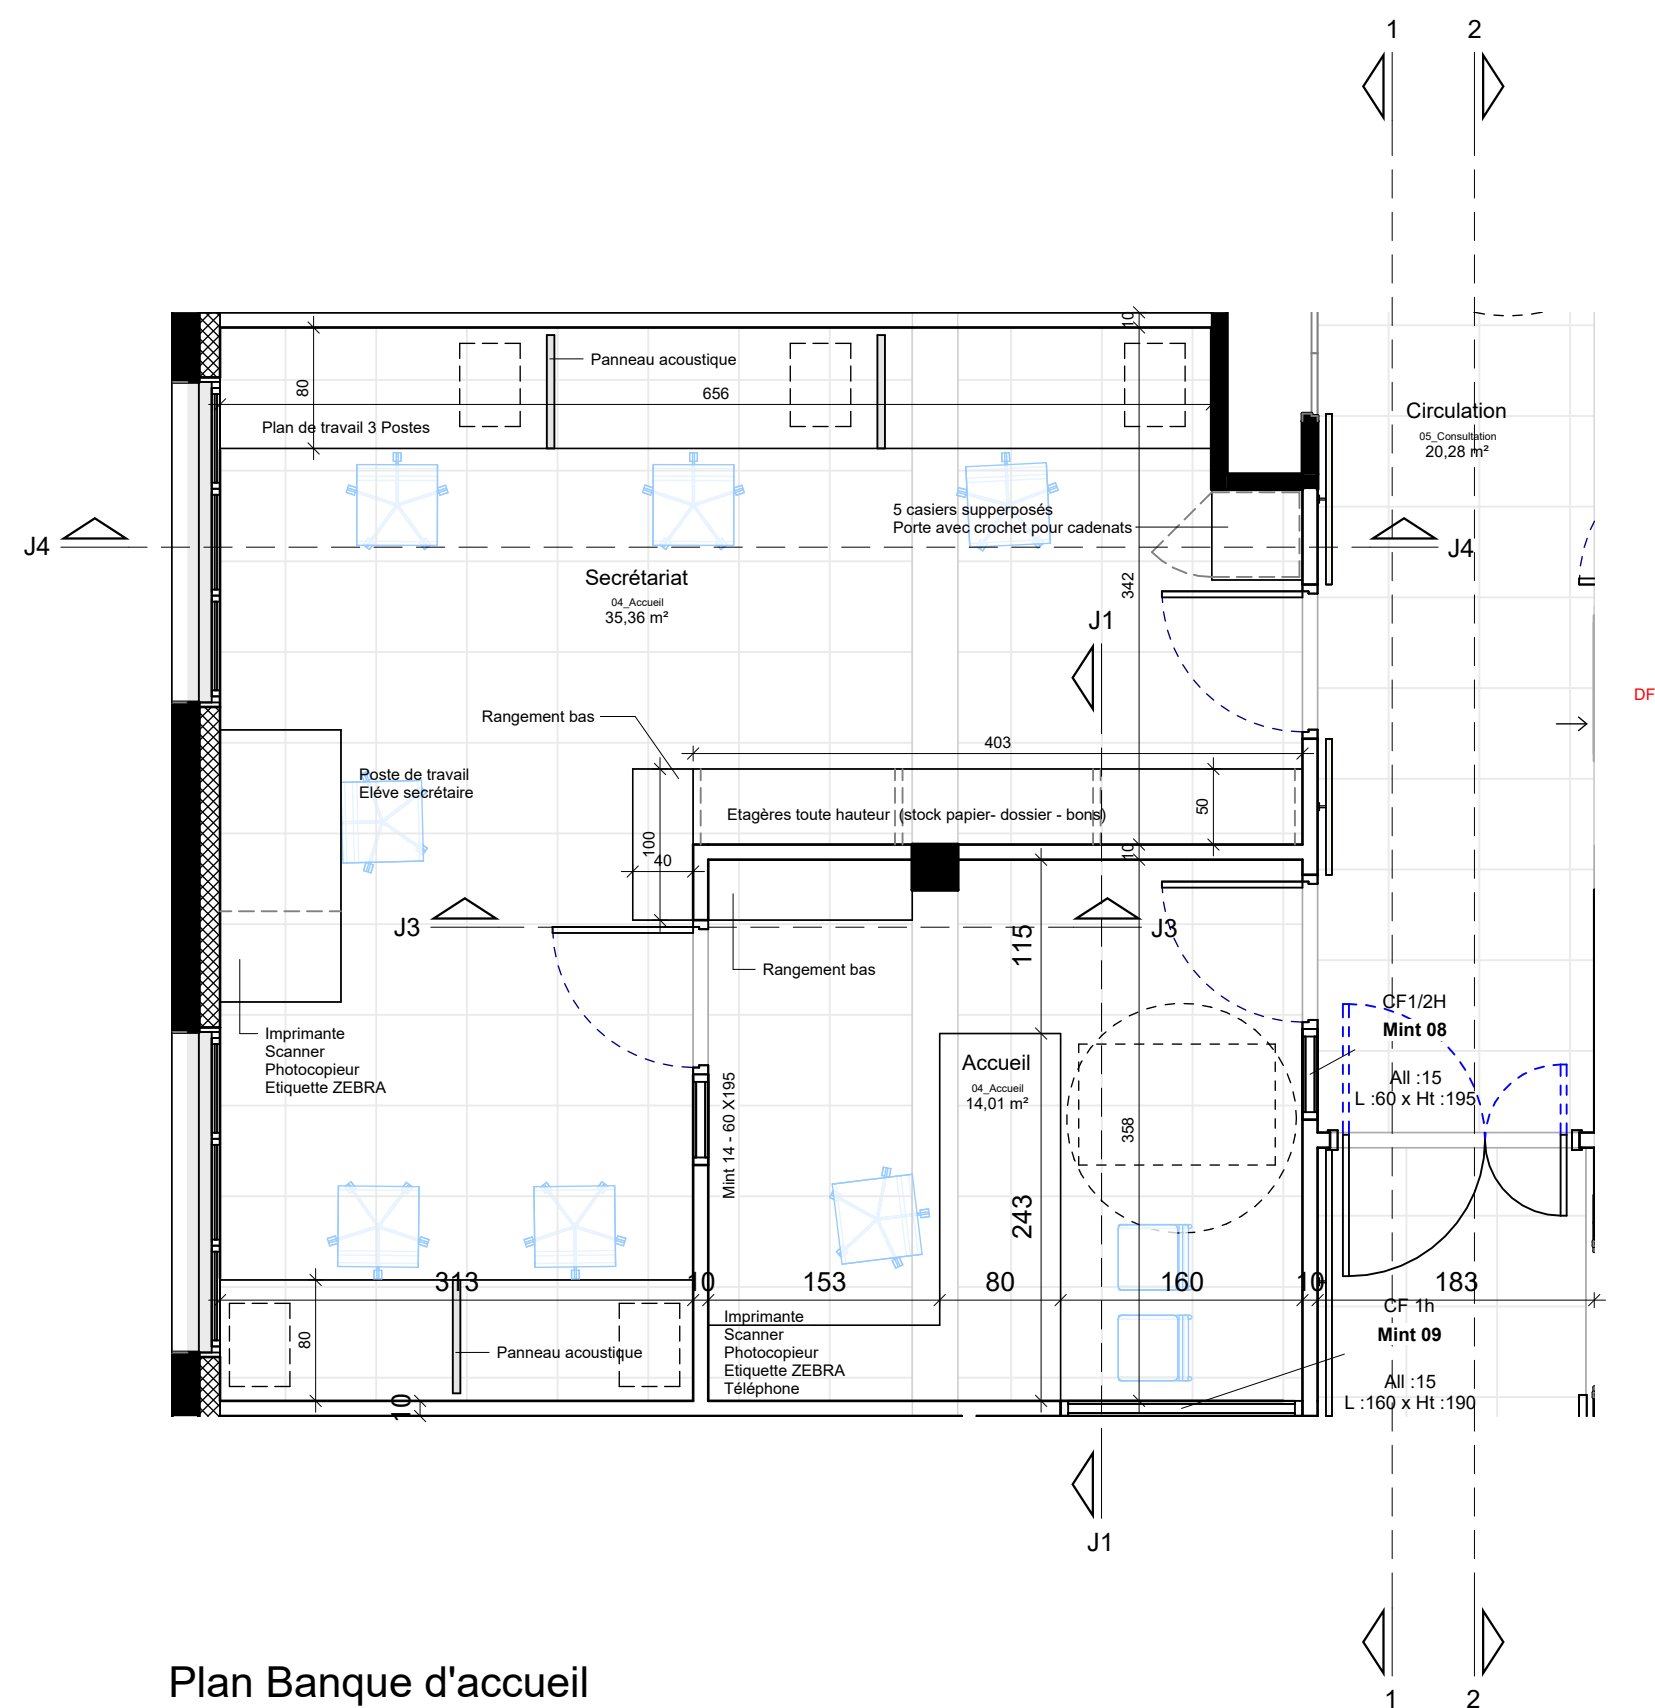


Plan Banque d'accueil
Consultation

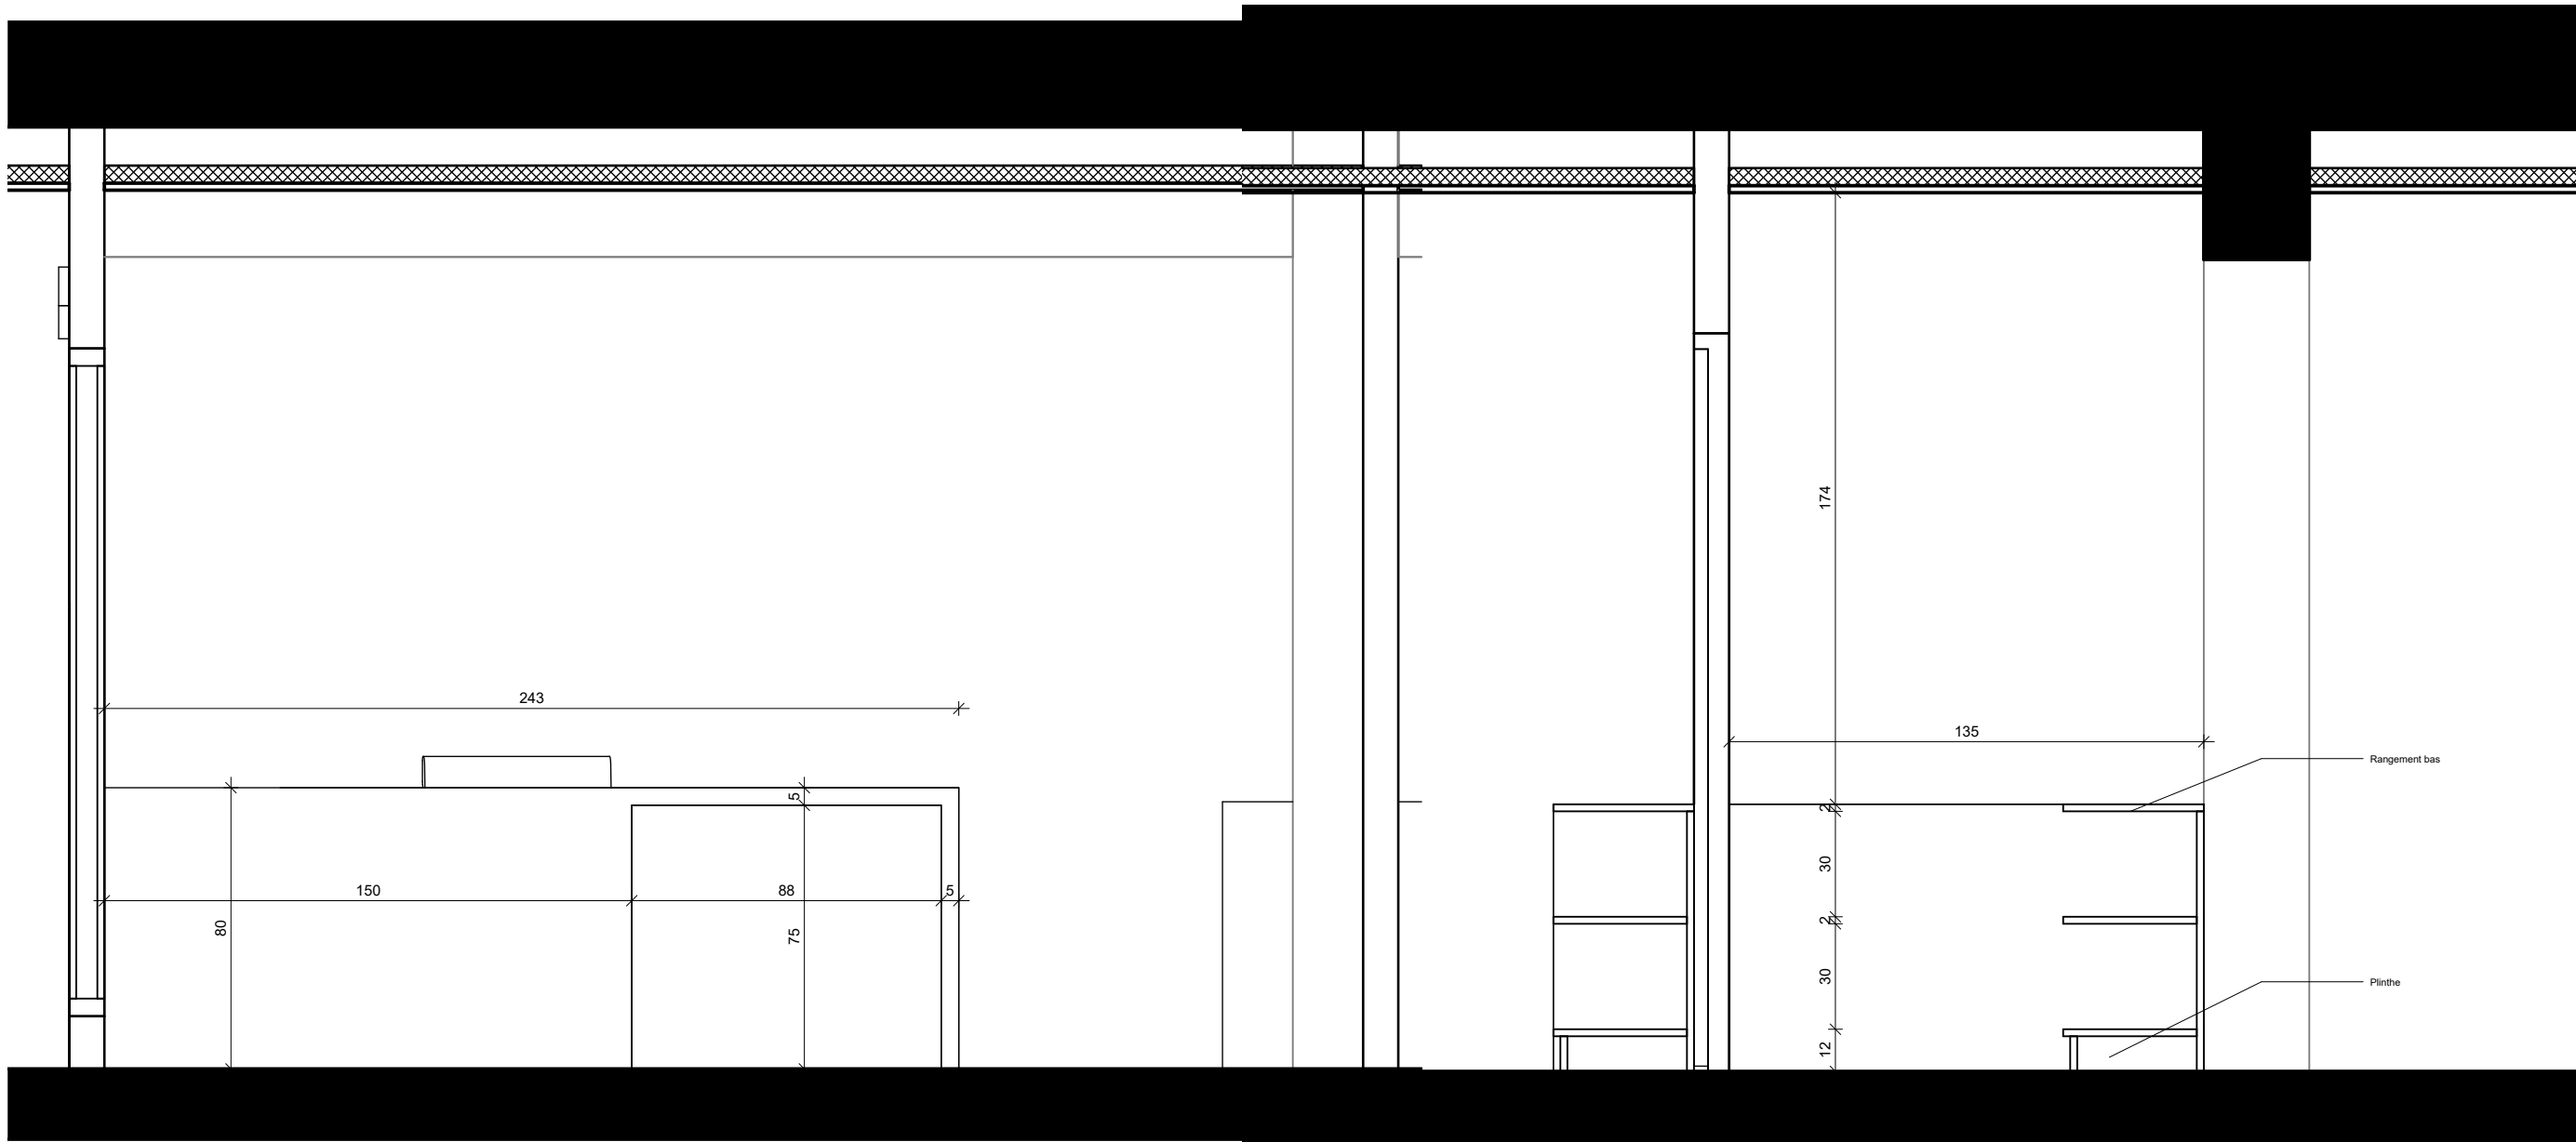


Coupe J1



Coupe J3

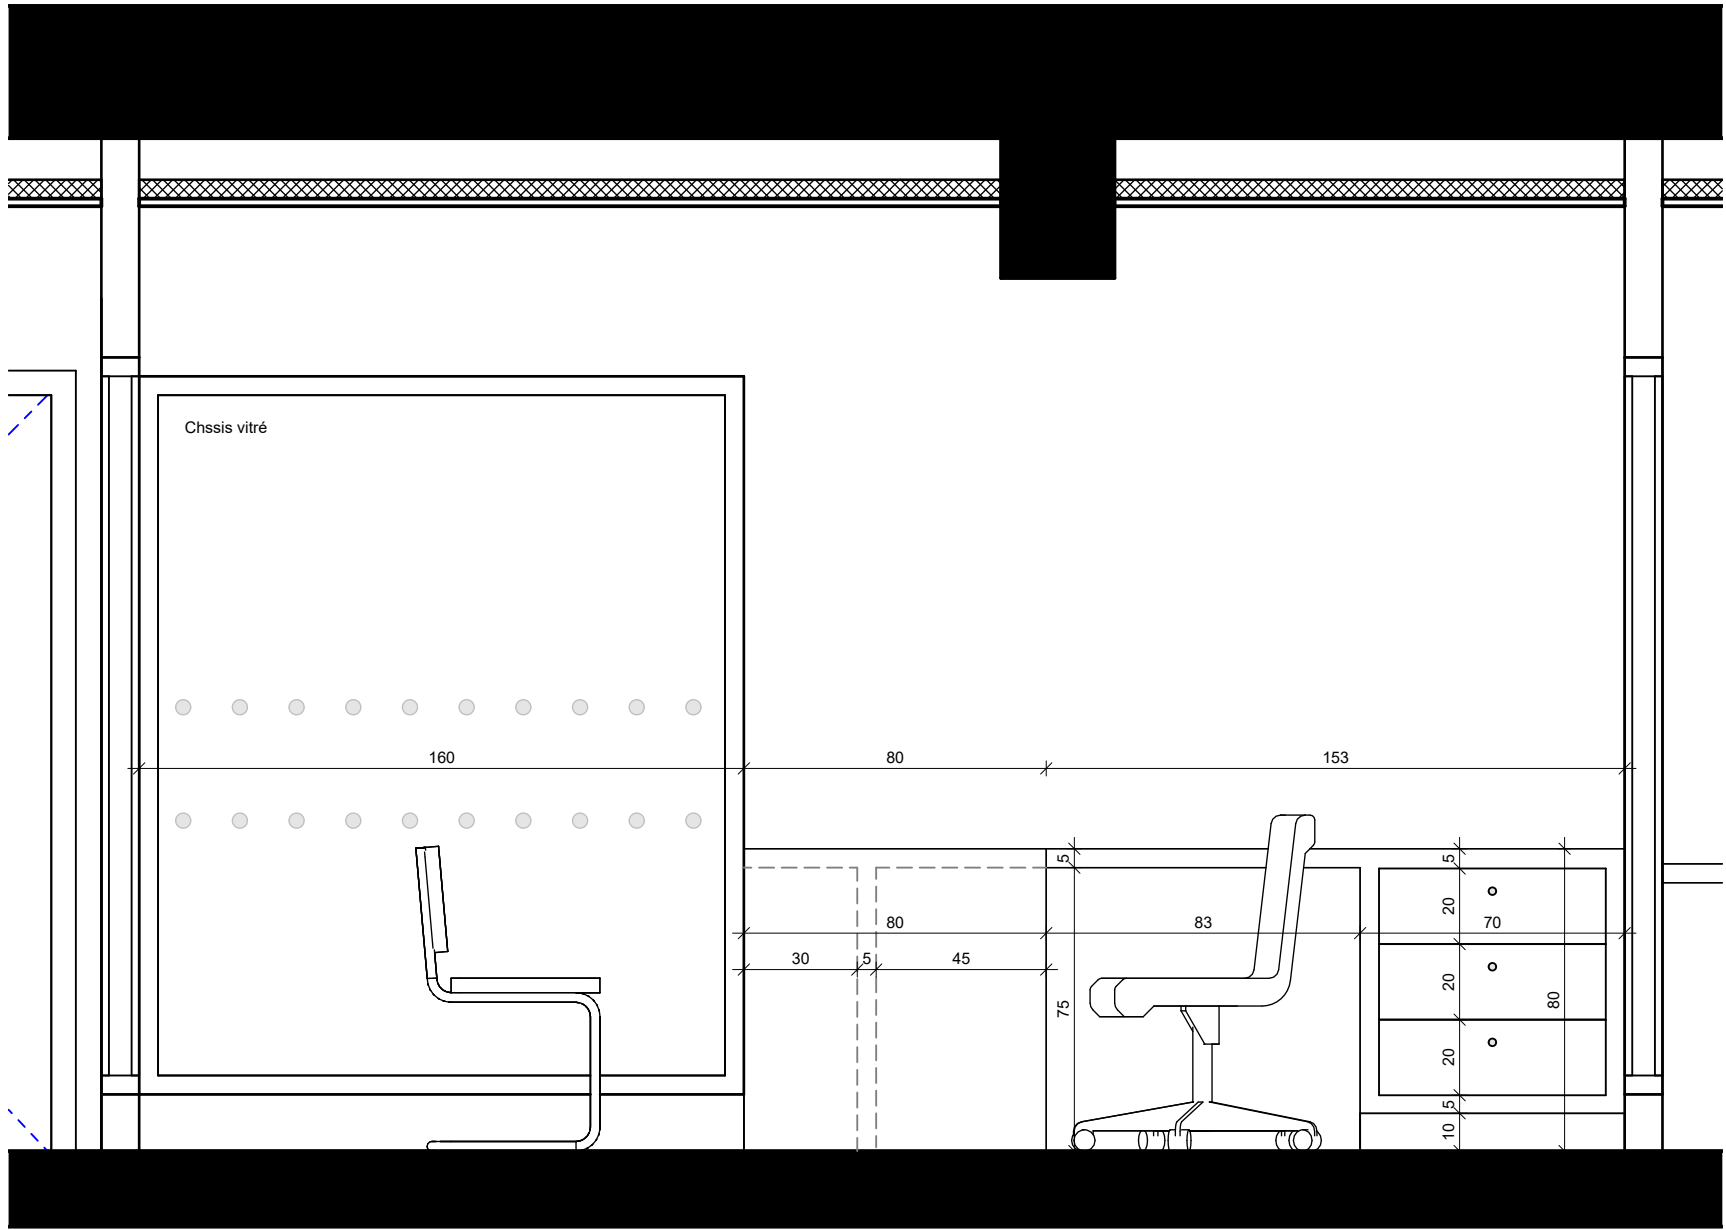

Coupe J2

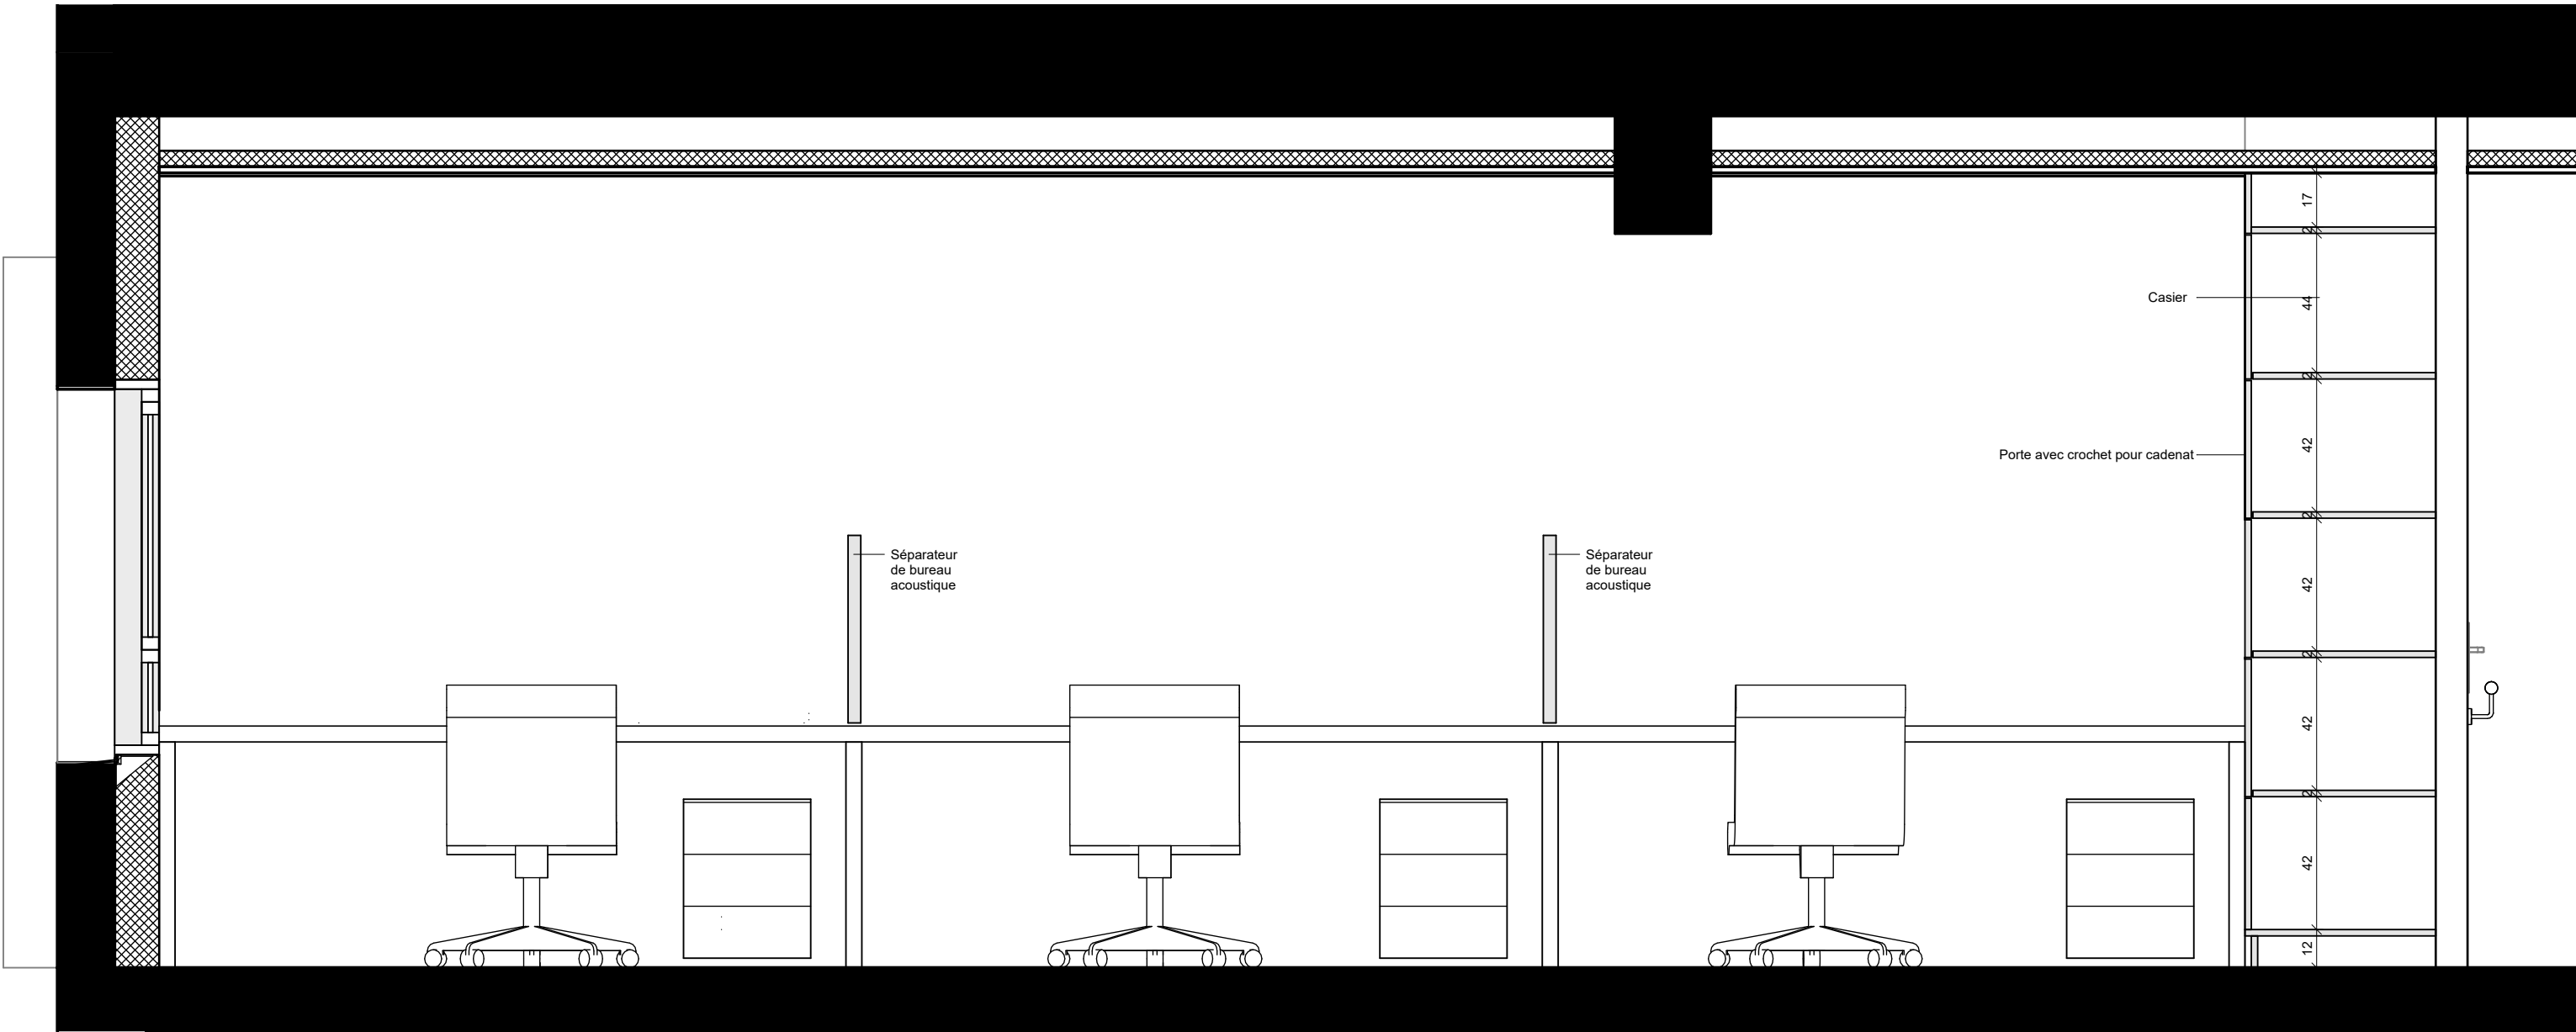


Coupe J4

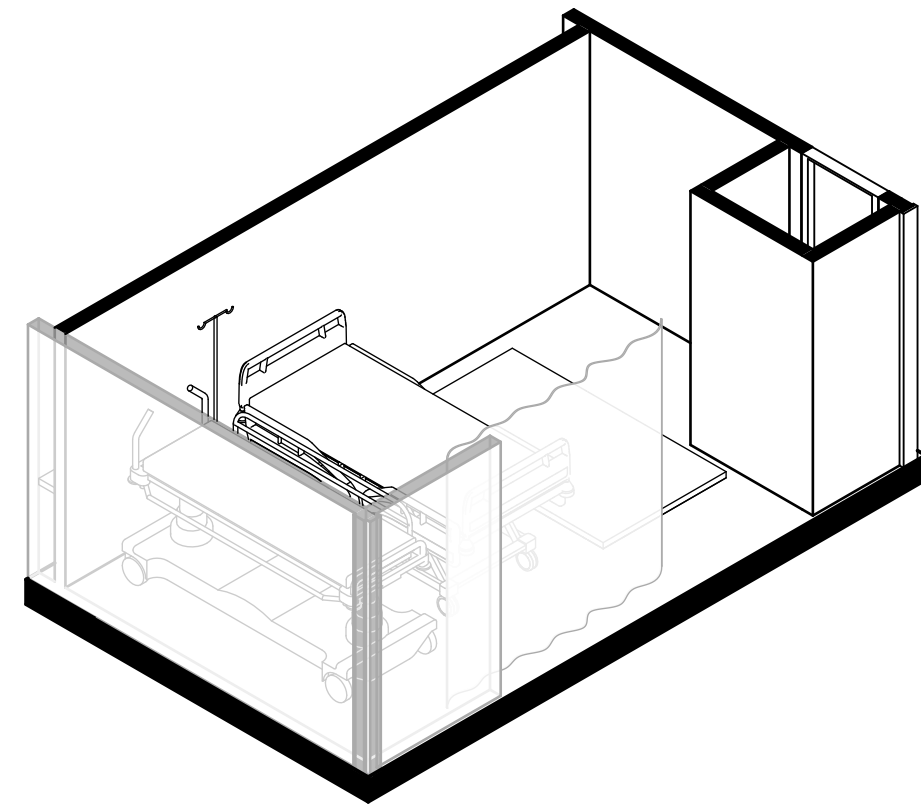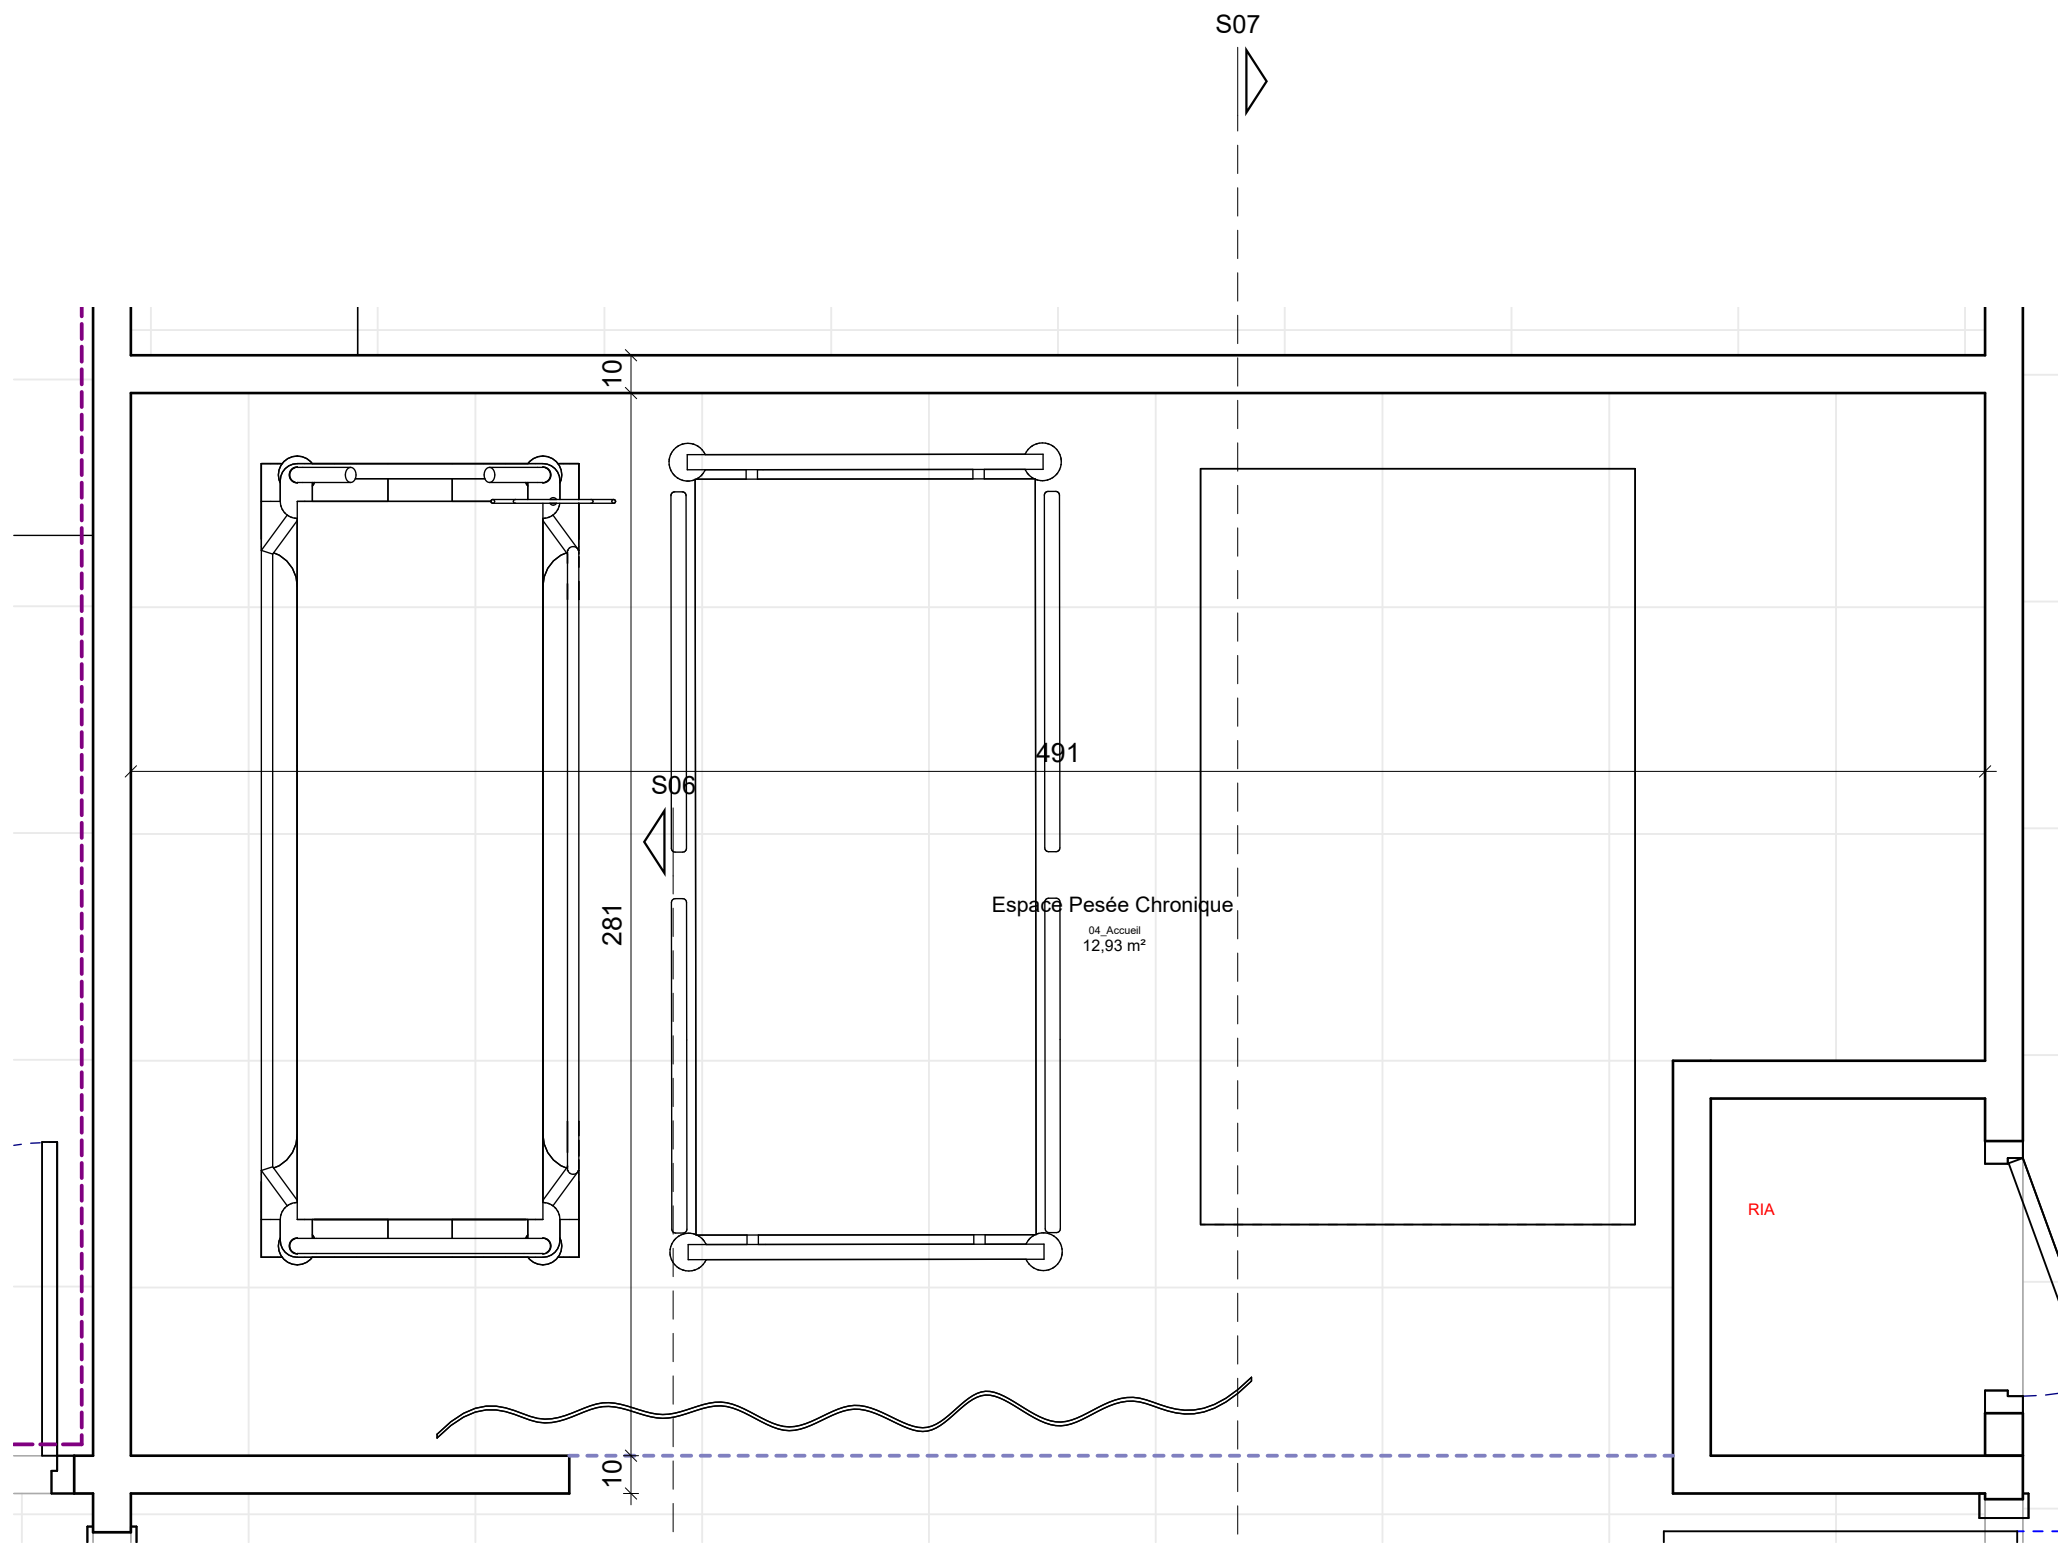


11_Espace Pesée


Plan Espace Pesée -
Chronique

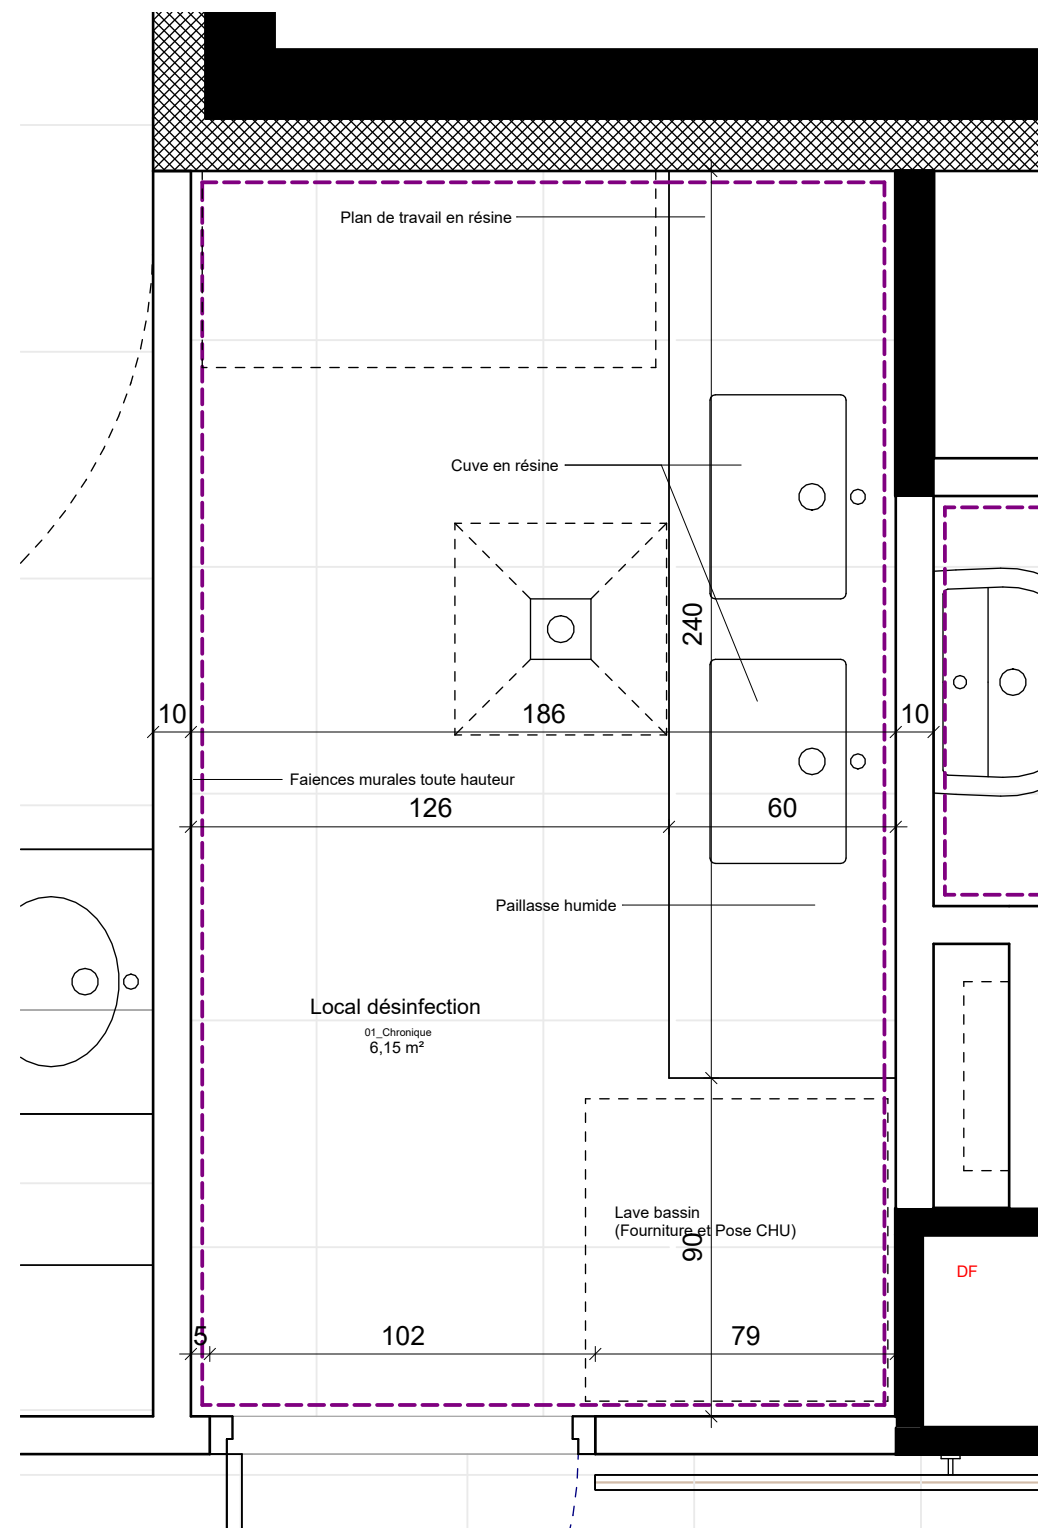


Plan local désinfection

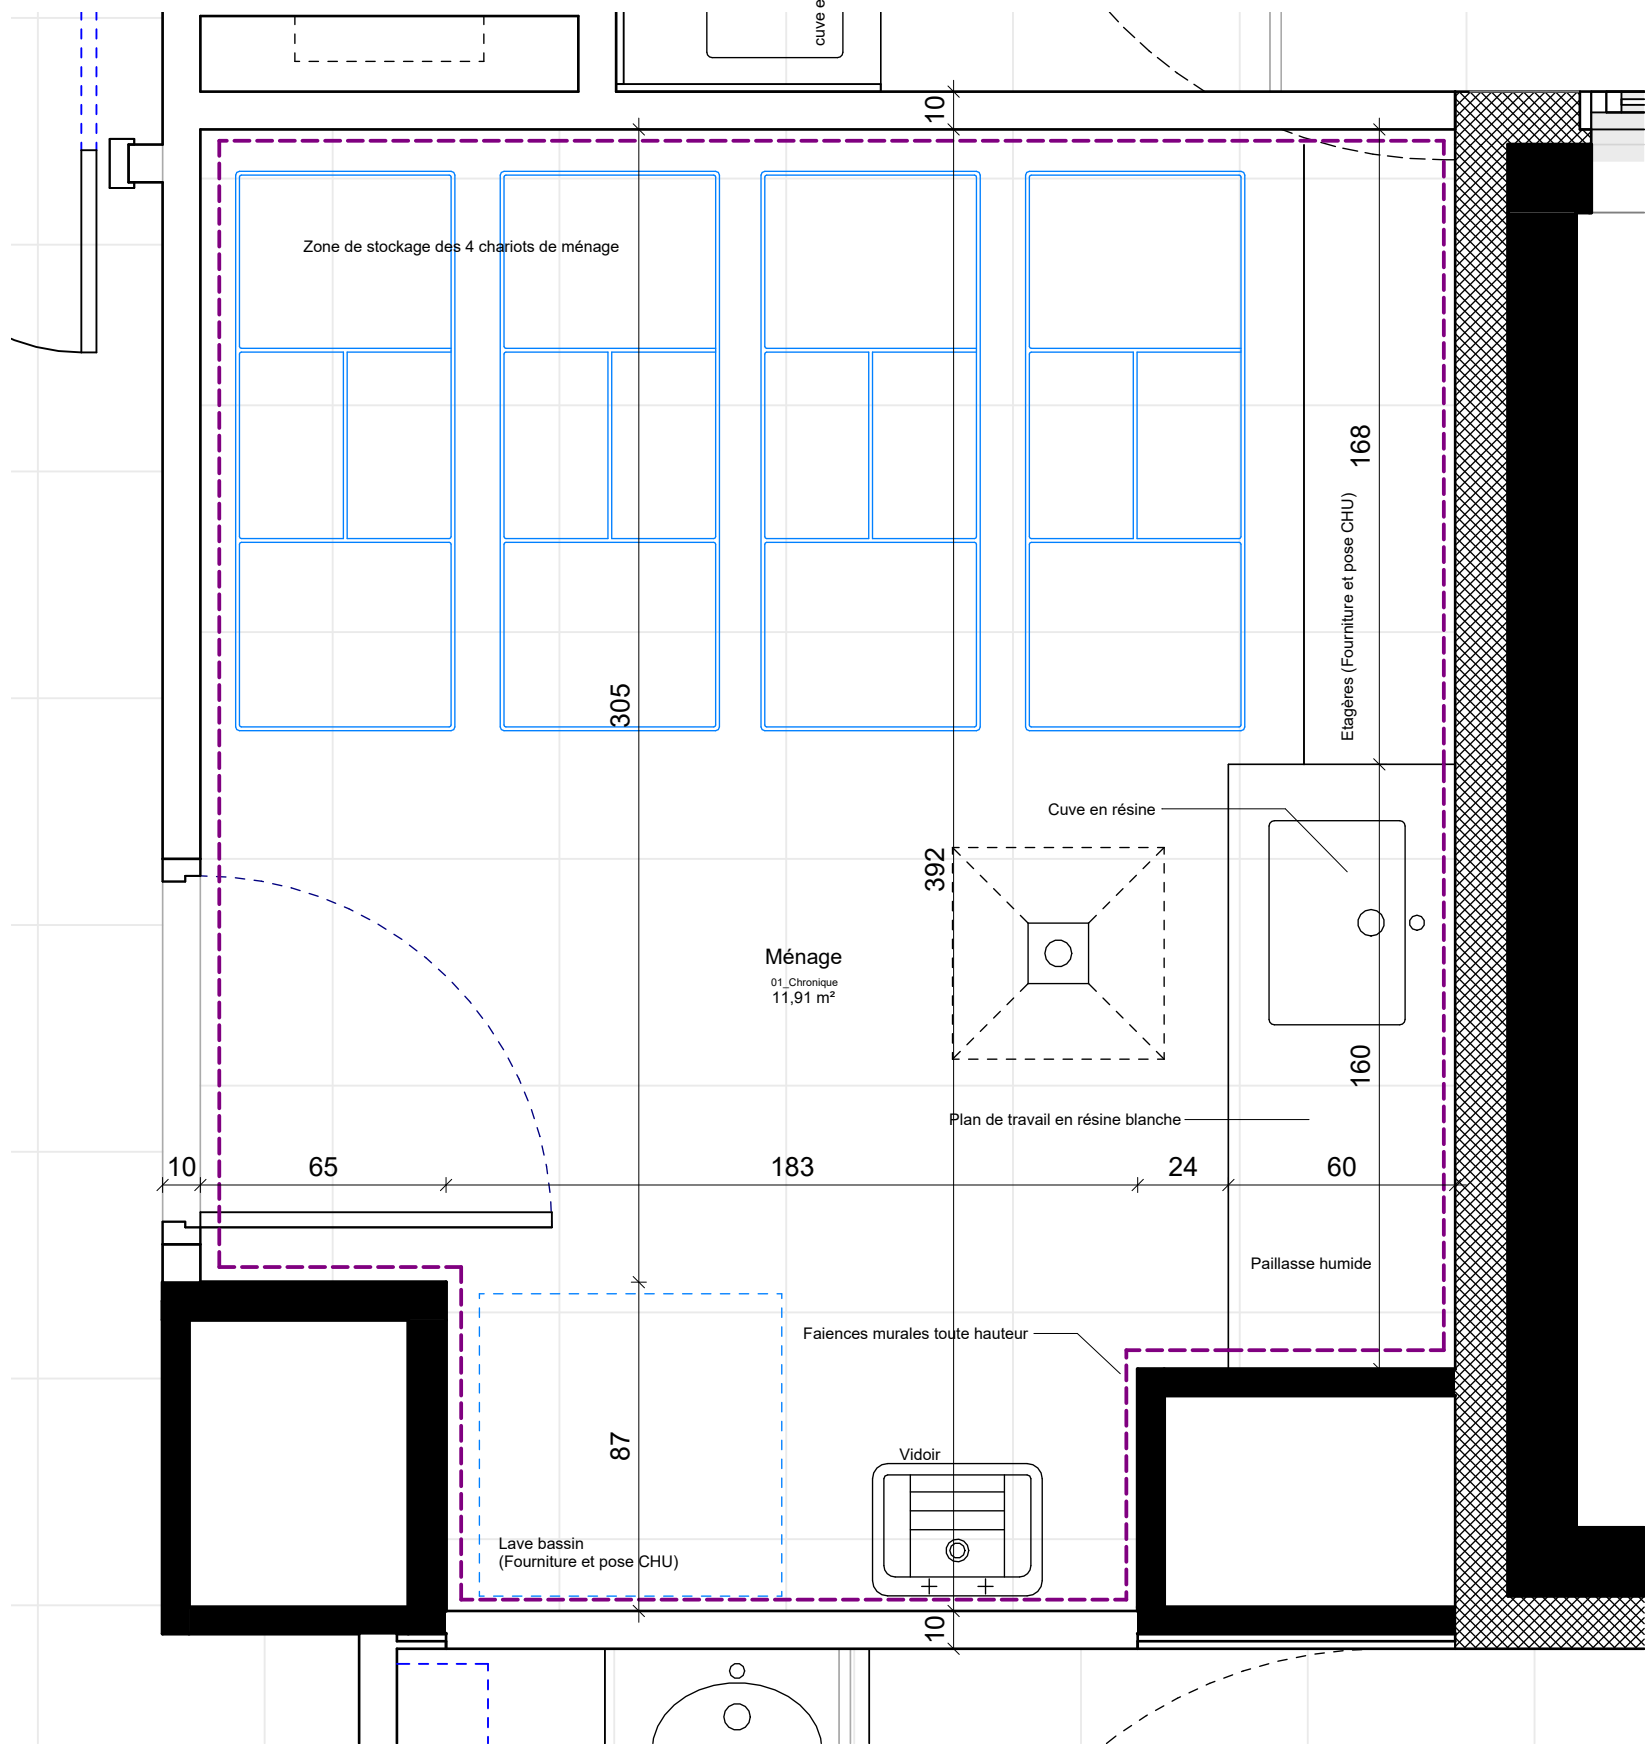


Plan Local Ménage
Chronique

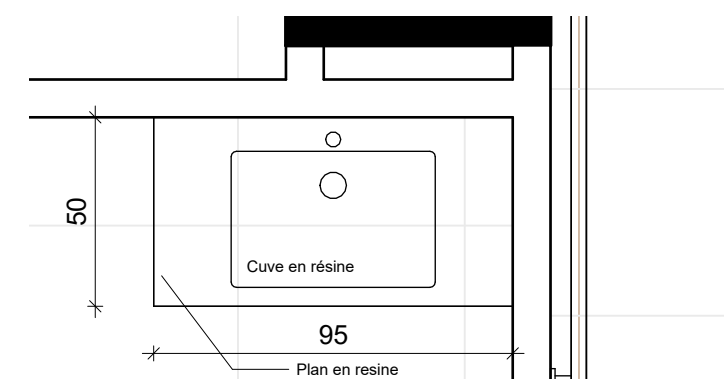


Plan Bureau de consultation

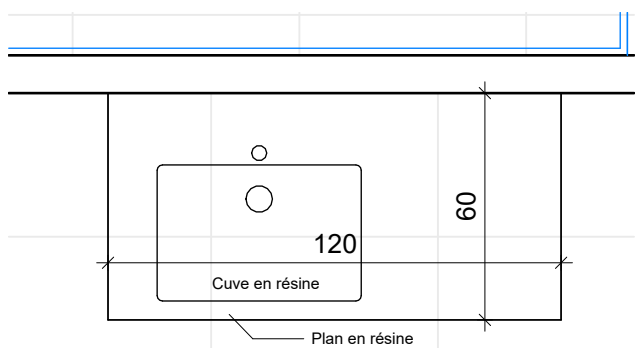


Plan Salle technique

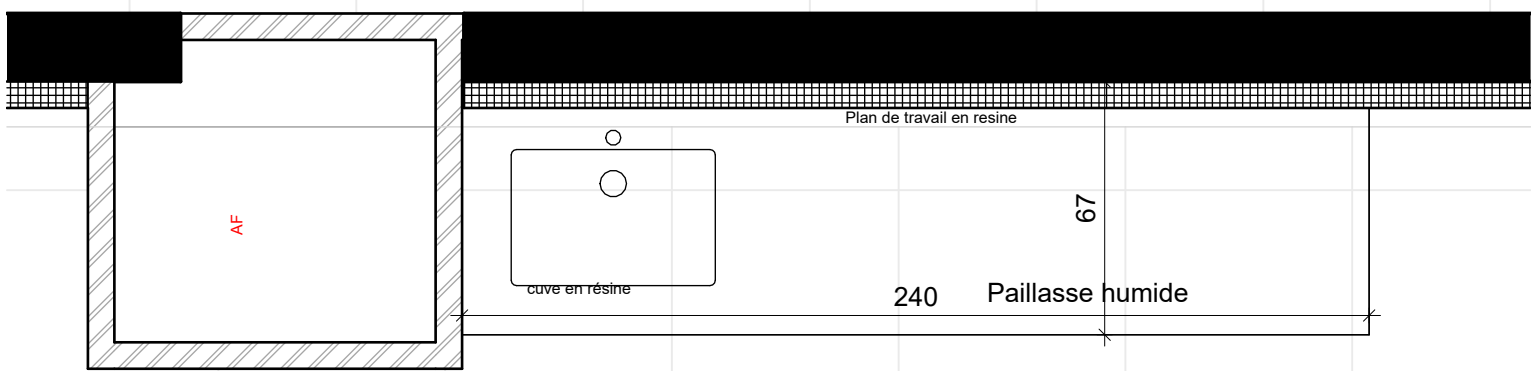


Plan Production eau Osmosée

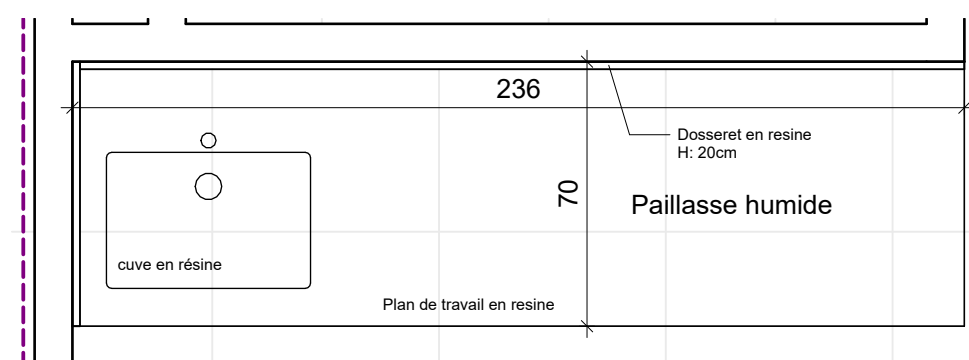



Plan Salle de geste

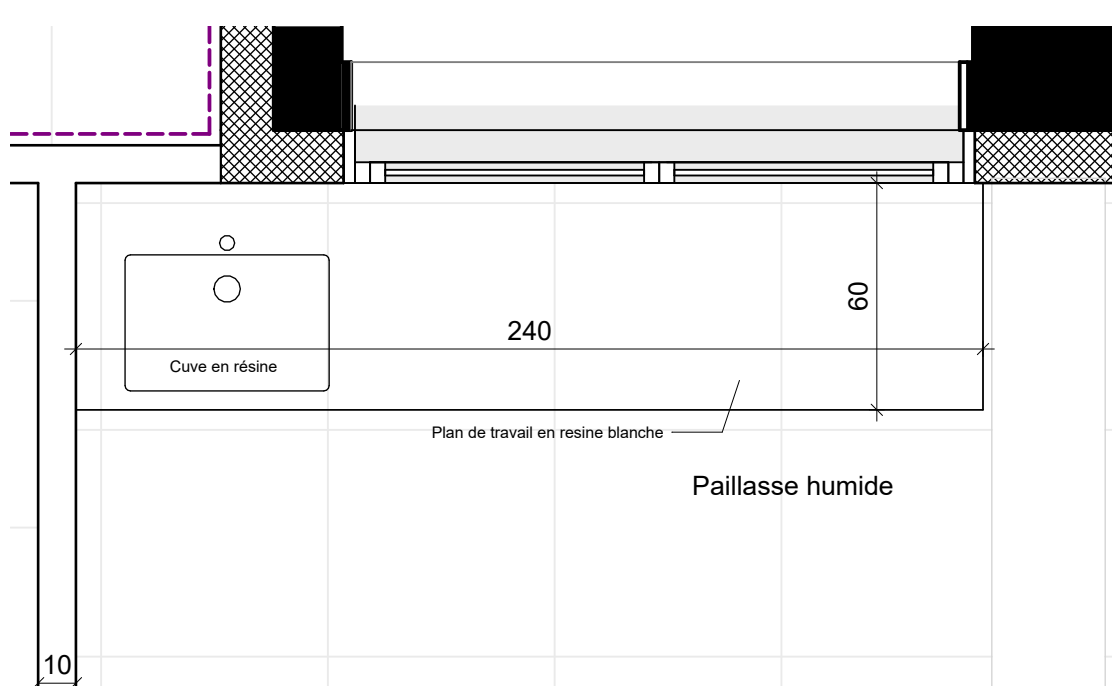

Plan Atelier biomédical

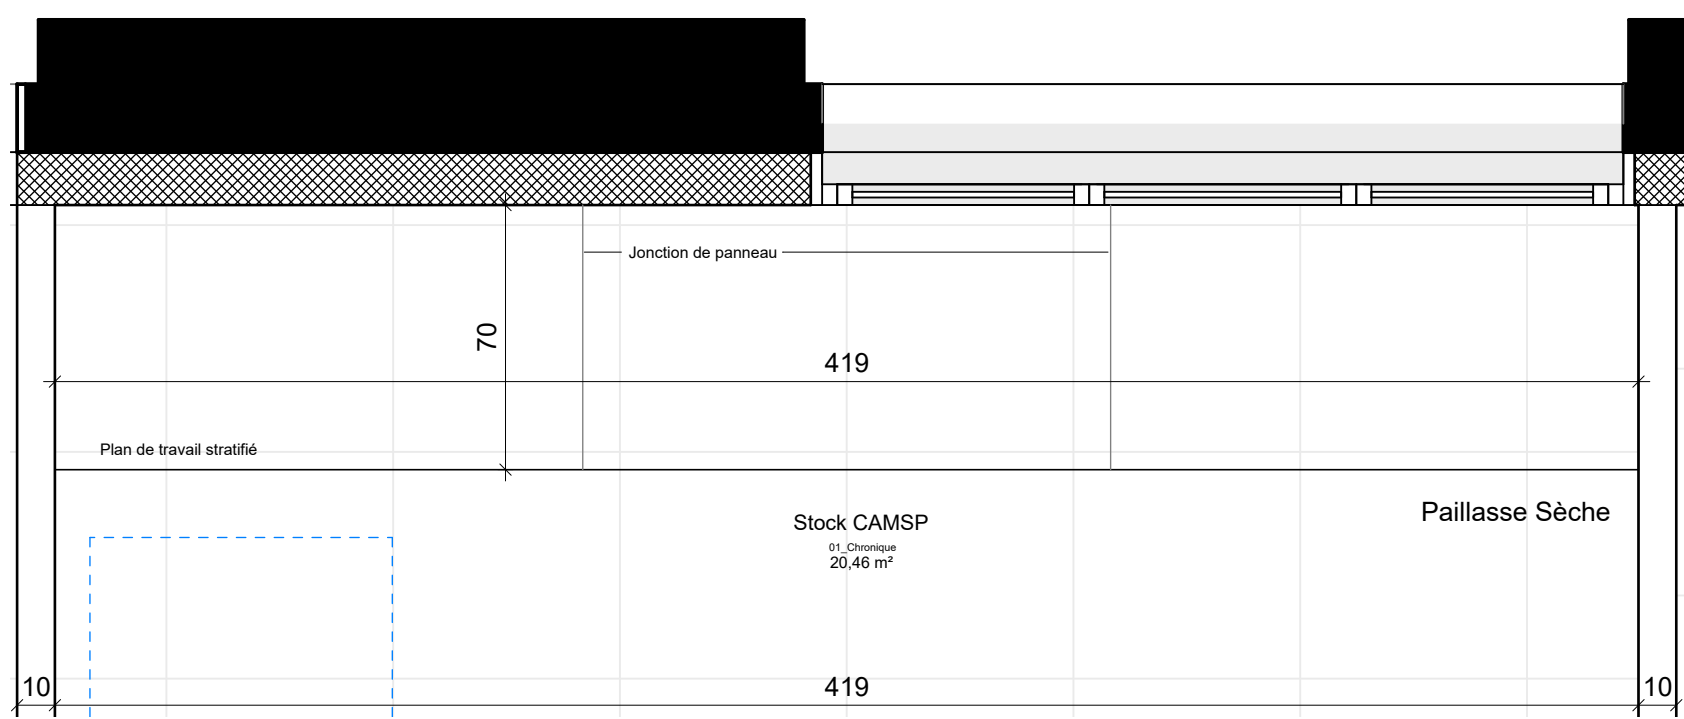


Plan Stock CAMSP Chronique

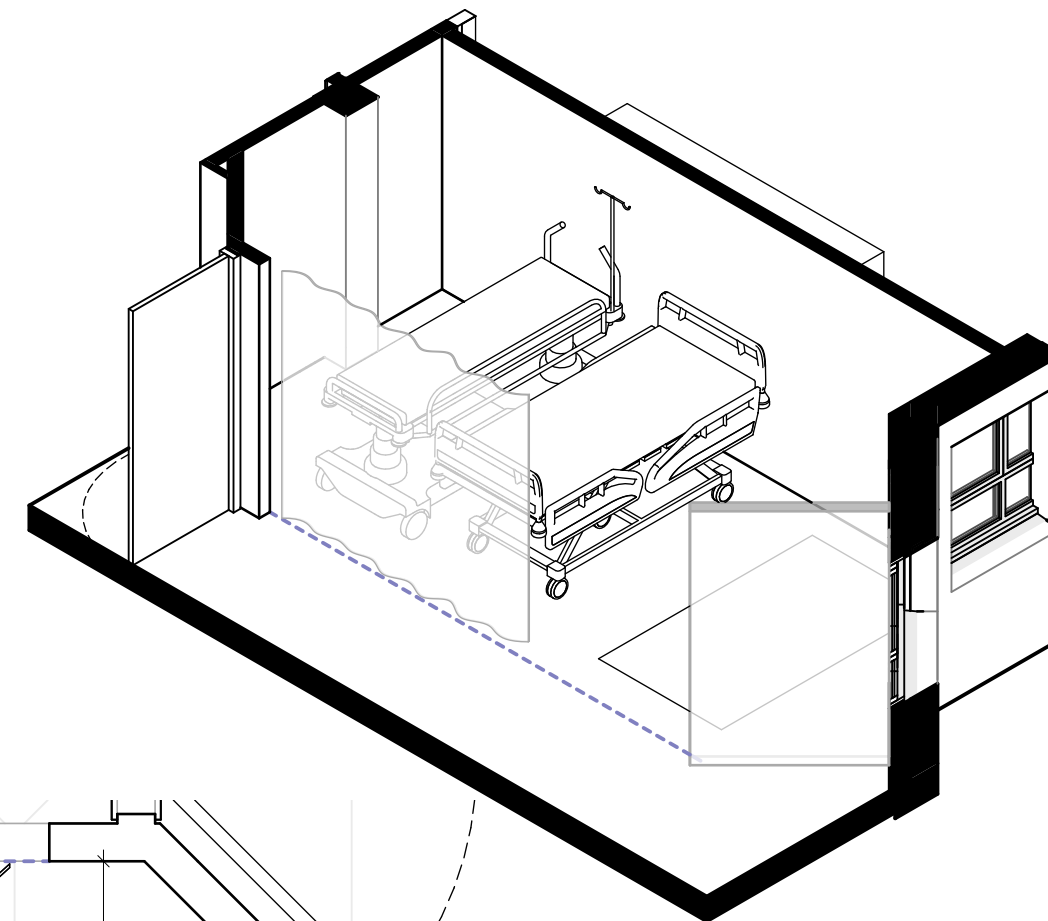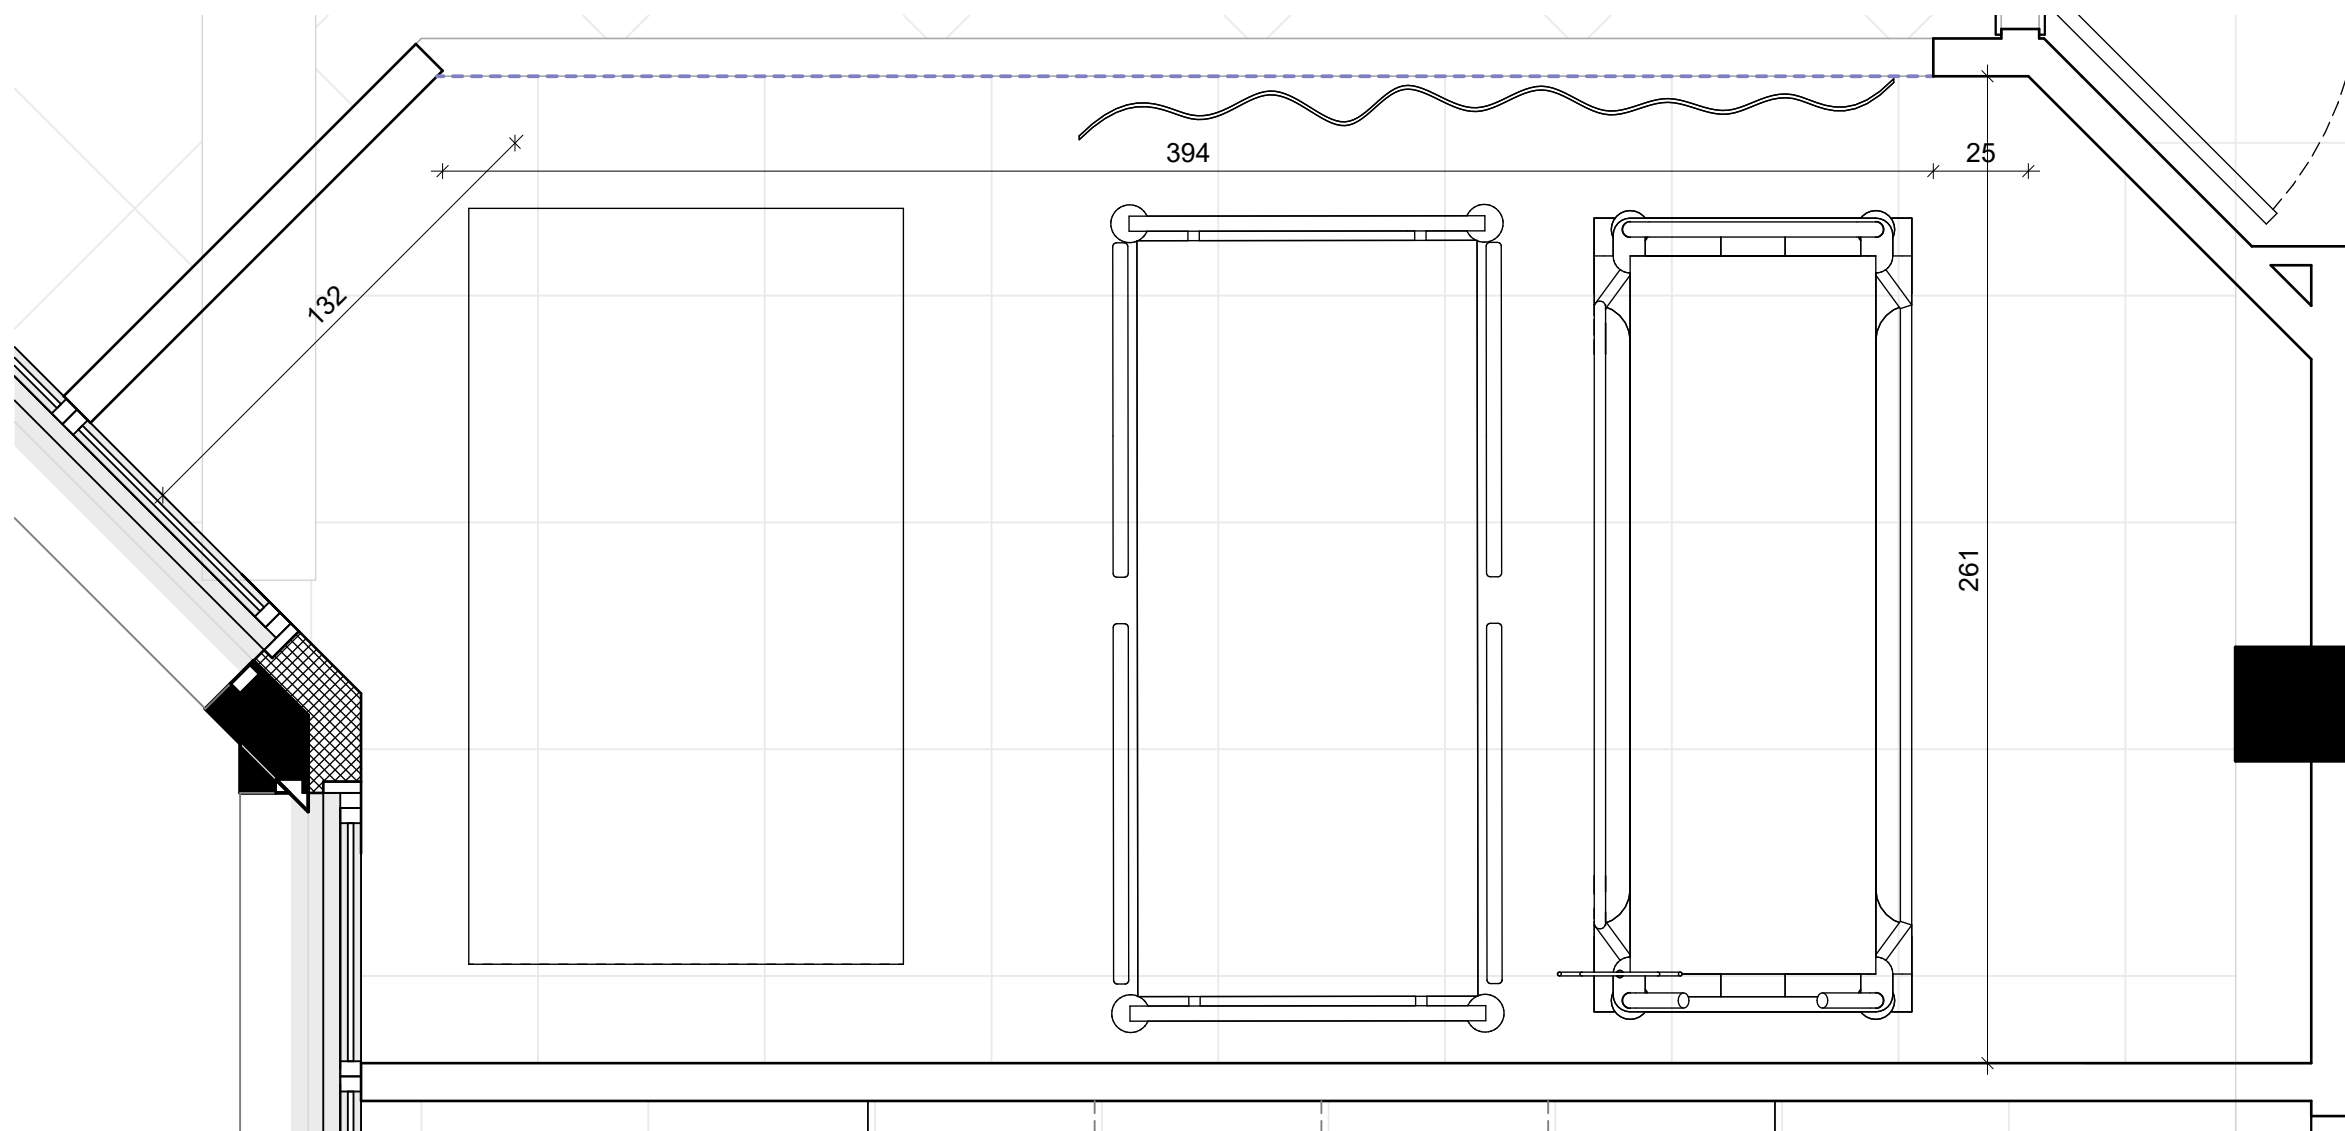


11_Espace Pesée aigu

Plan Espace Pesée - Aigu

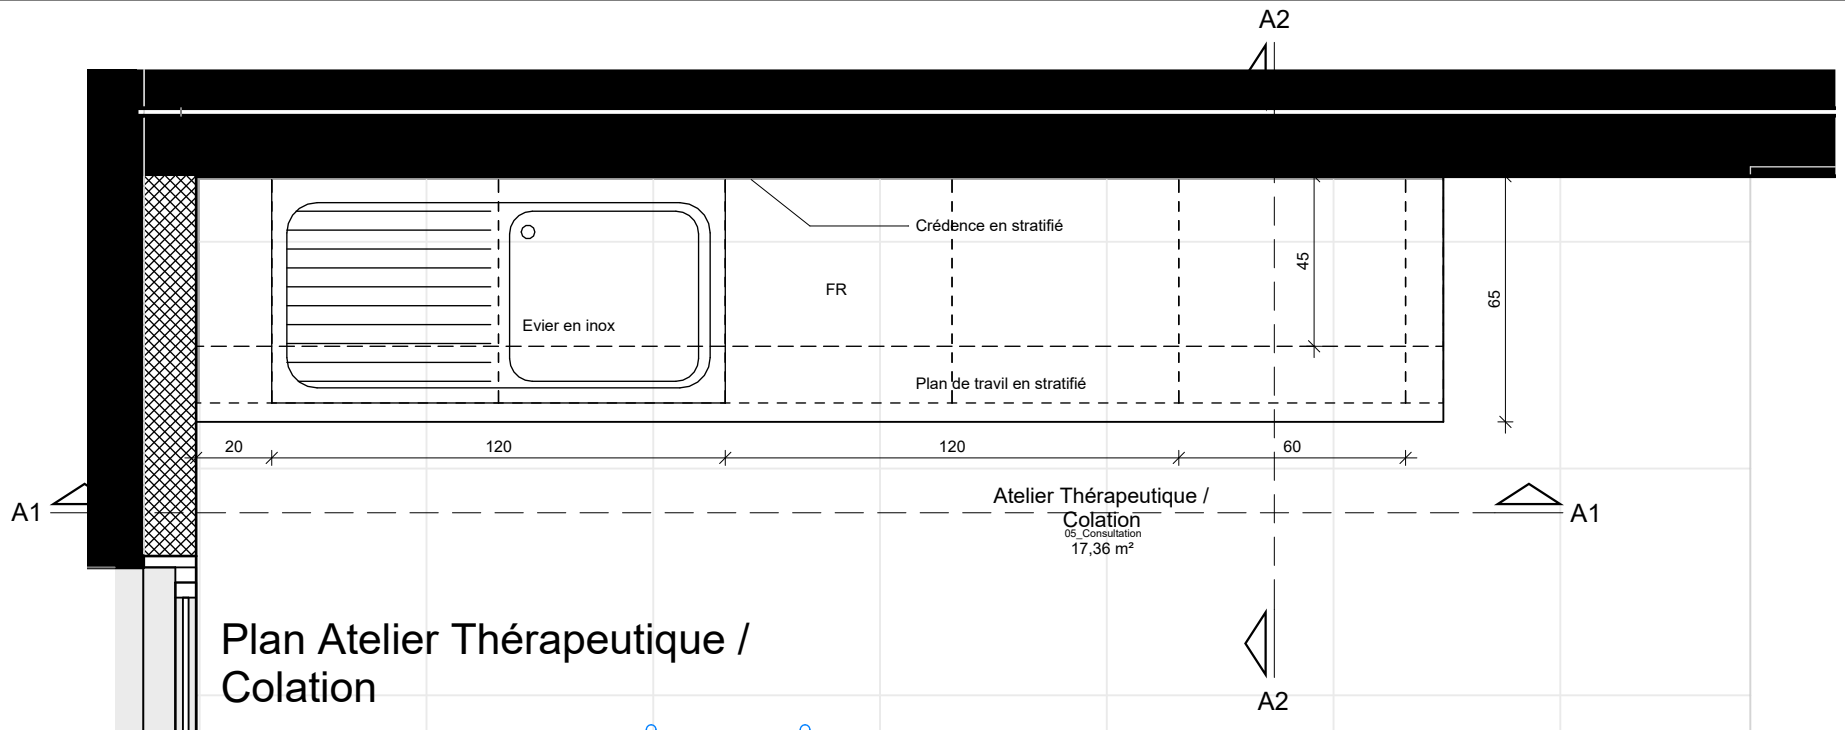


Plan Atelier Thérapeutique / Colation


- Equipements:
- 1 télévision connectée avec emplacement USB
 - 1 sonnette avec report d'alarme en HD +CS
 - 1 Panneau d'affichage
 - 1 Panneau VELEDA pour l'ETP

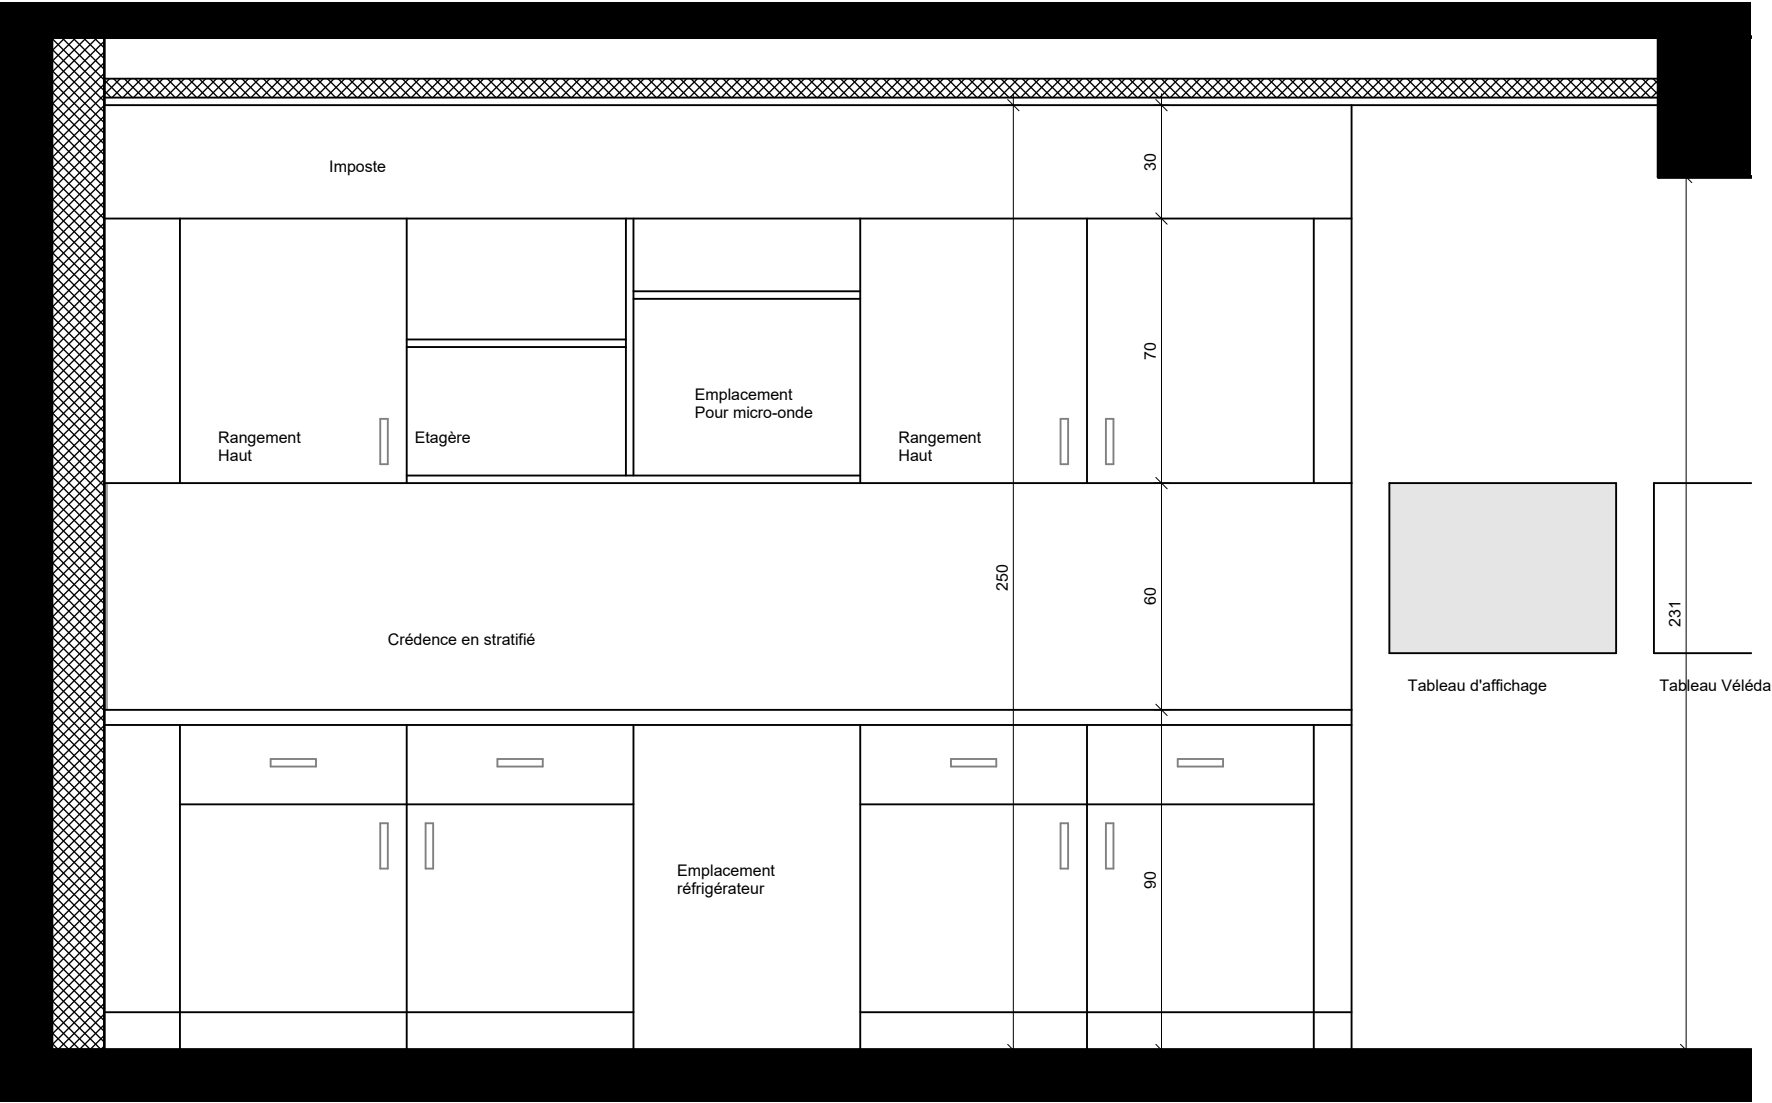


Coupe A1

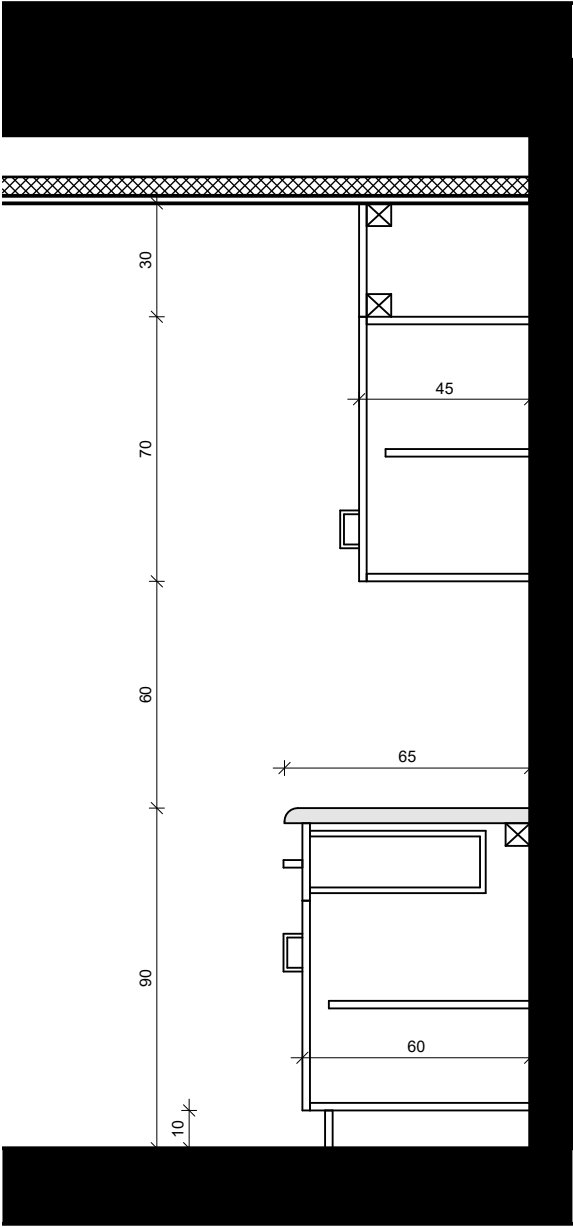

Coupe A2

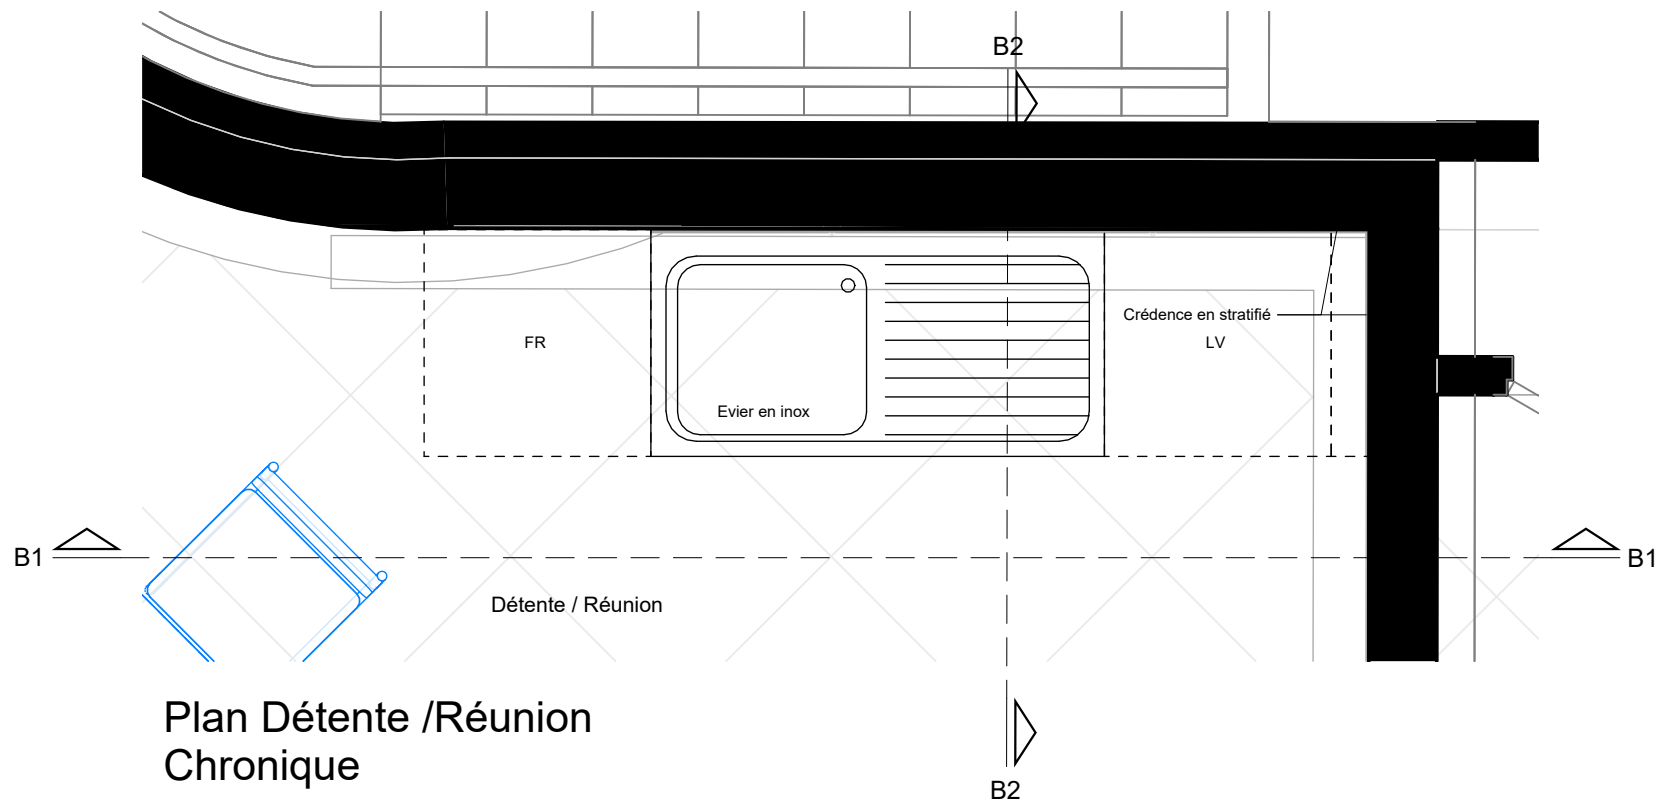


Plan Détente /Réunion
Chronique

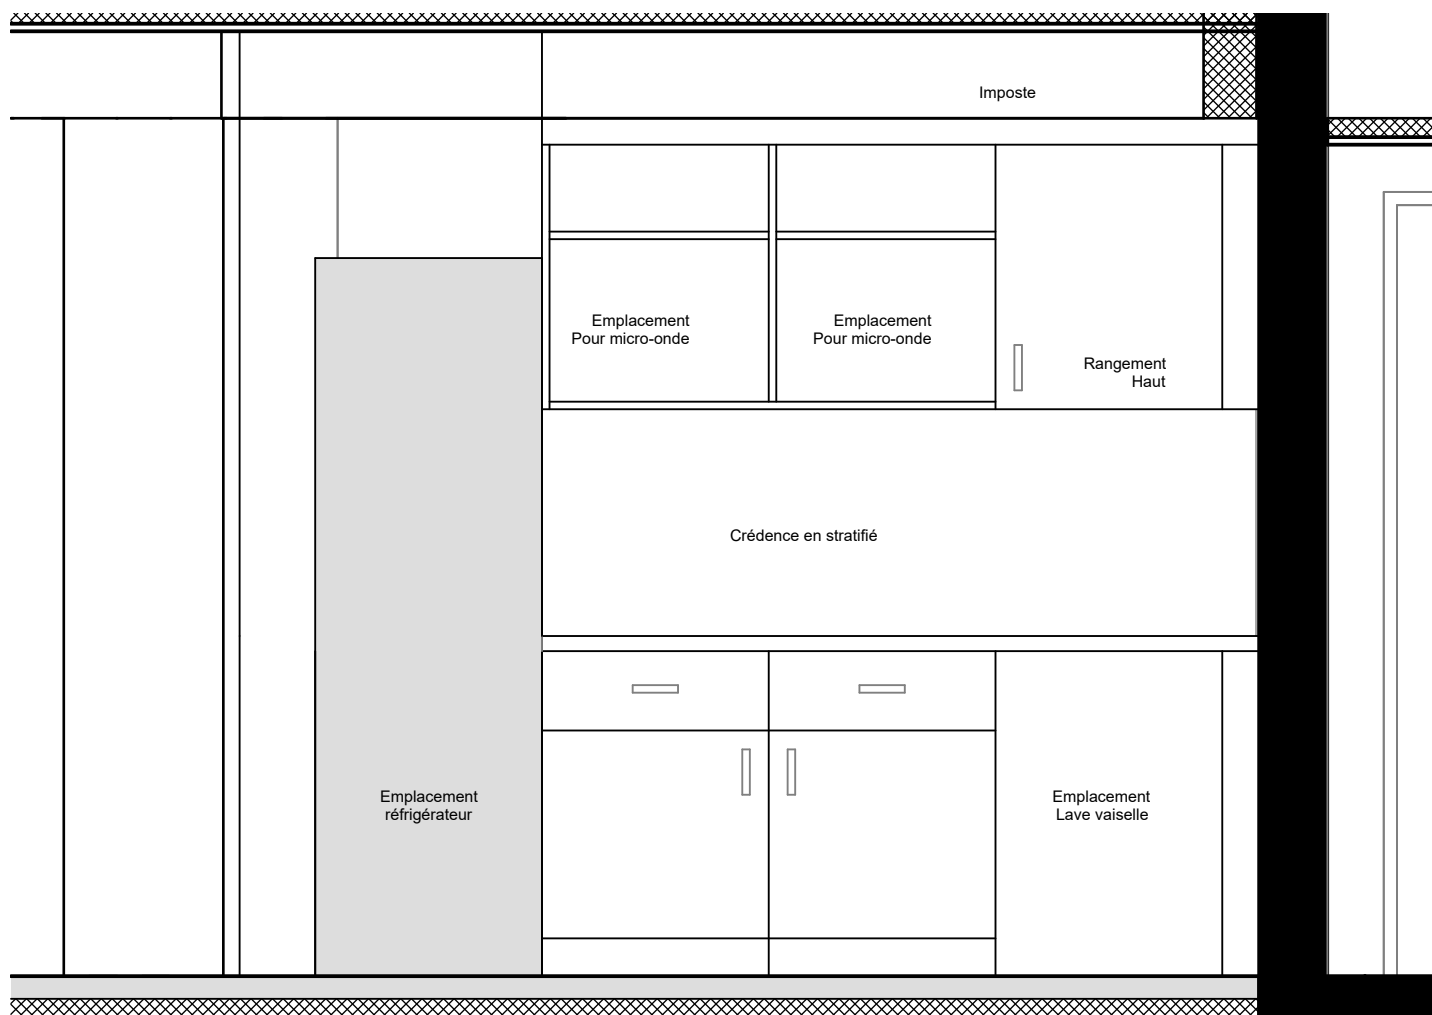


Coupe B1


- Equipements:
- Un report de sonnette, appel malade, interphone, générateur, centrale d'eau / acide
 - 1 Panneau d'affichage
 - 1 Panneau VELEDA pour l'ETP

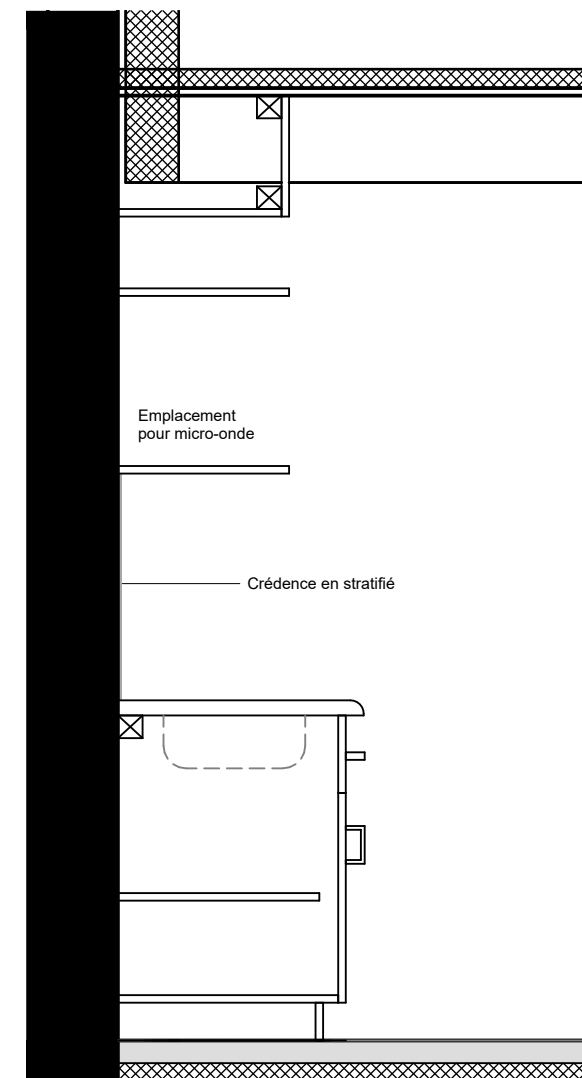


Coupe B2

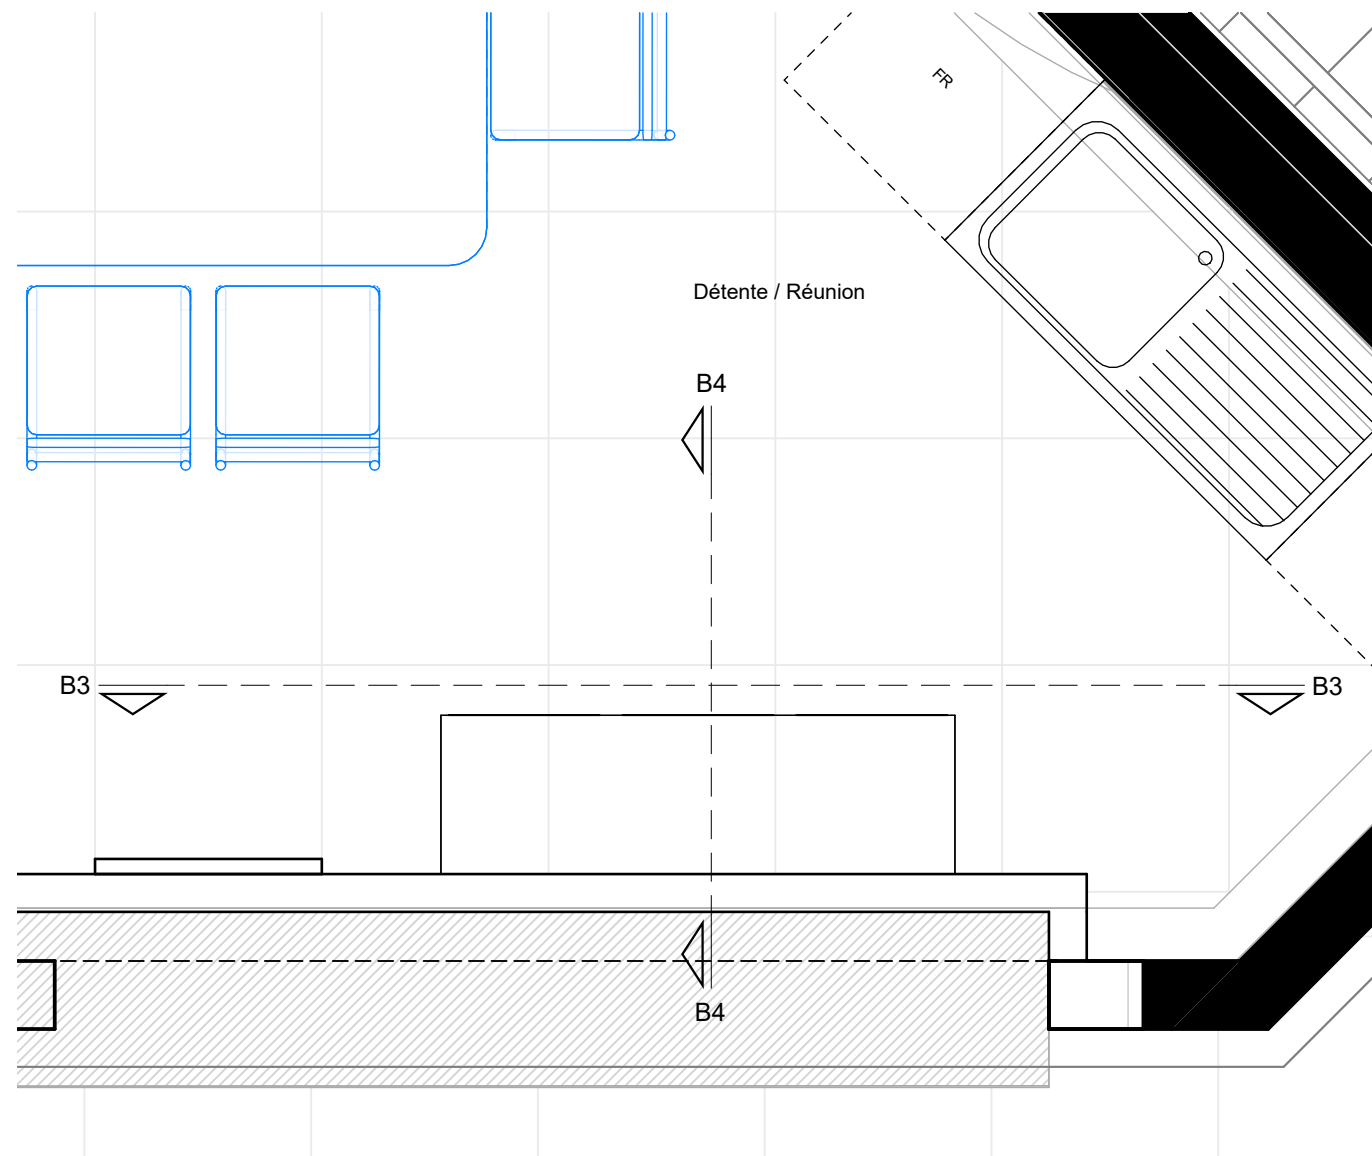


Plan Détente /Réunion
chronique 2

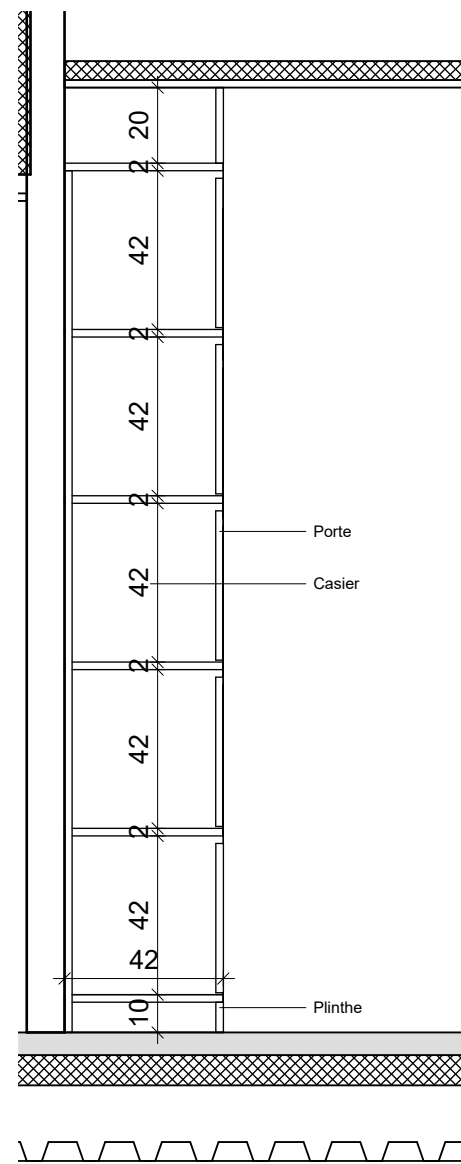


Coupe B4

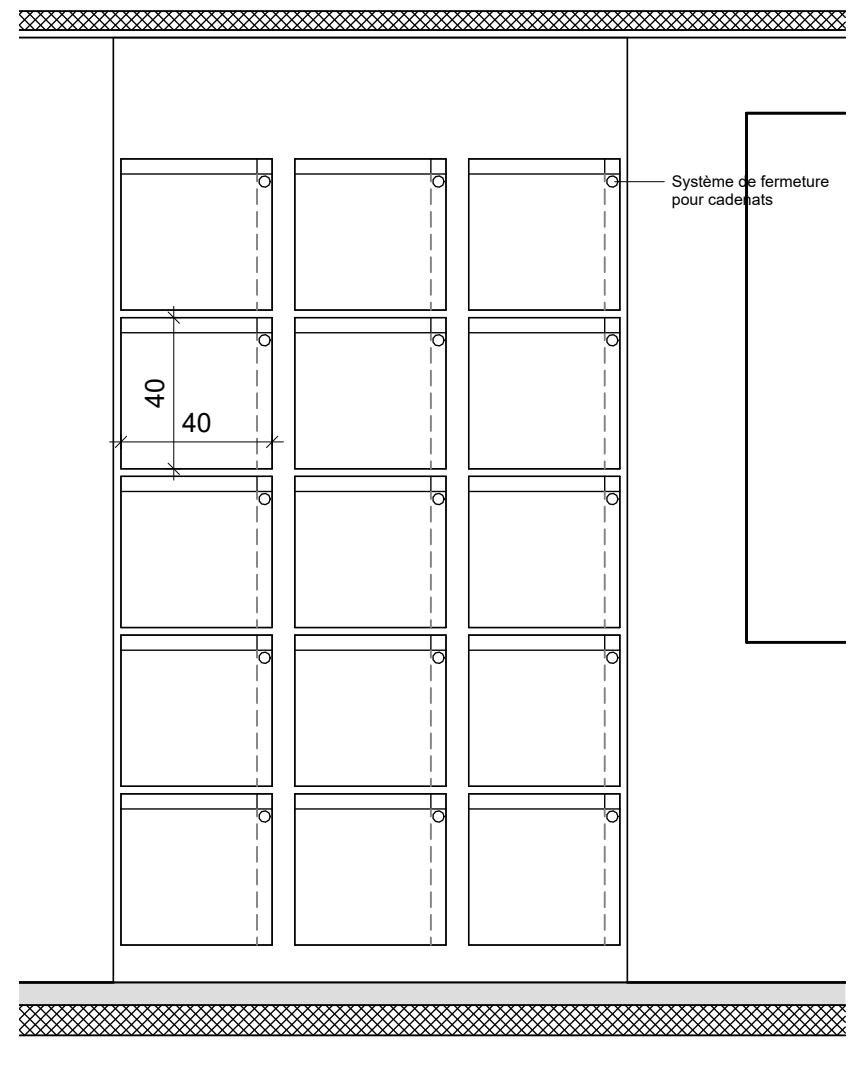


Coupe B3

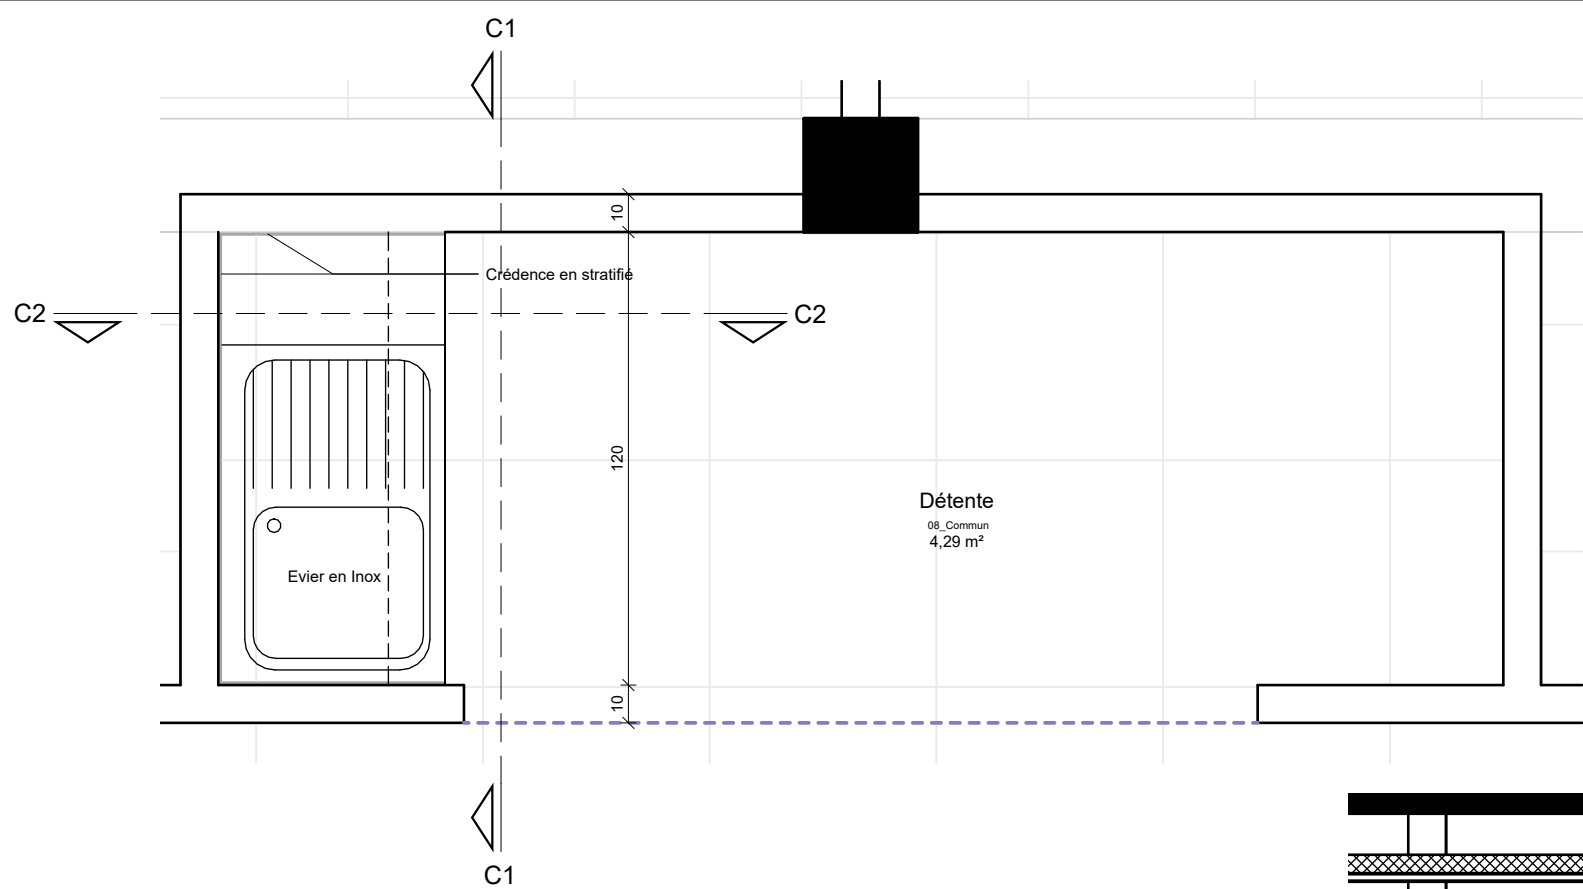


Plan Détente Tertiaire

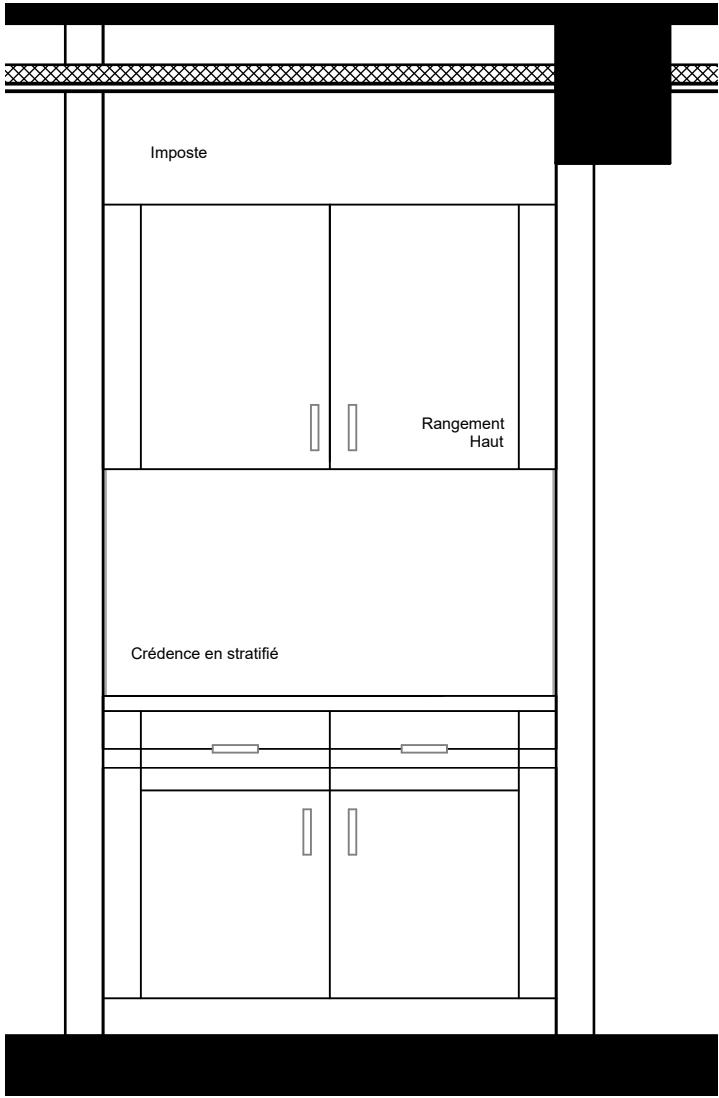



Coupe C1

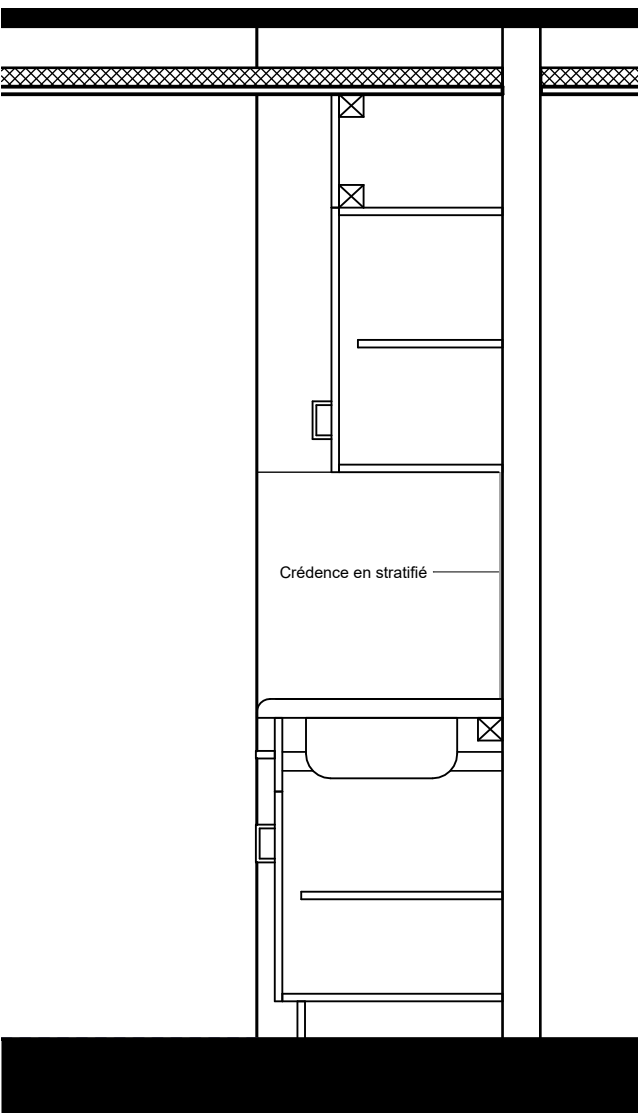


Coupe C2

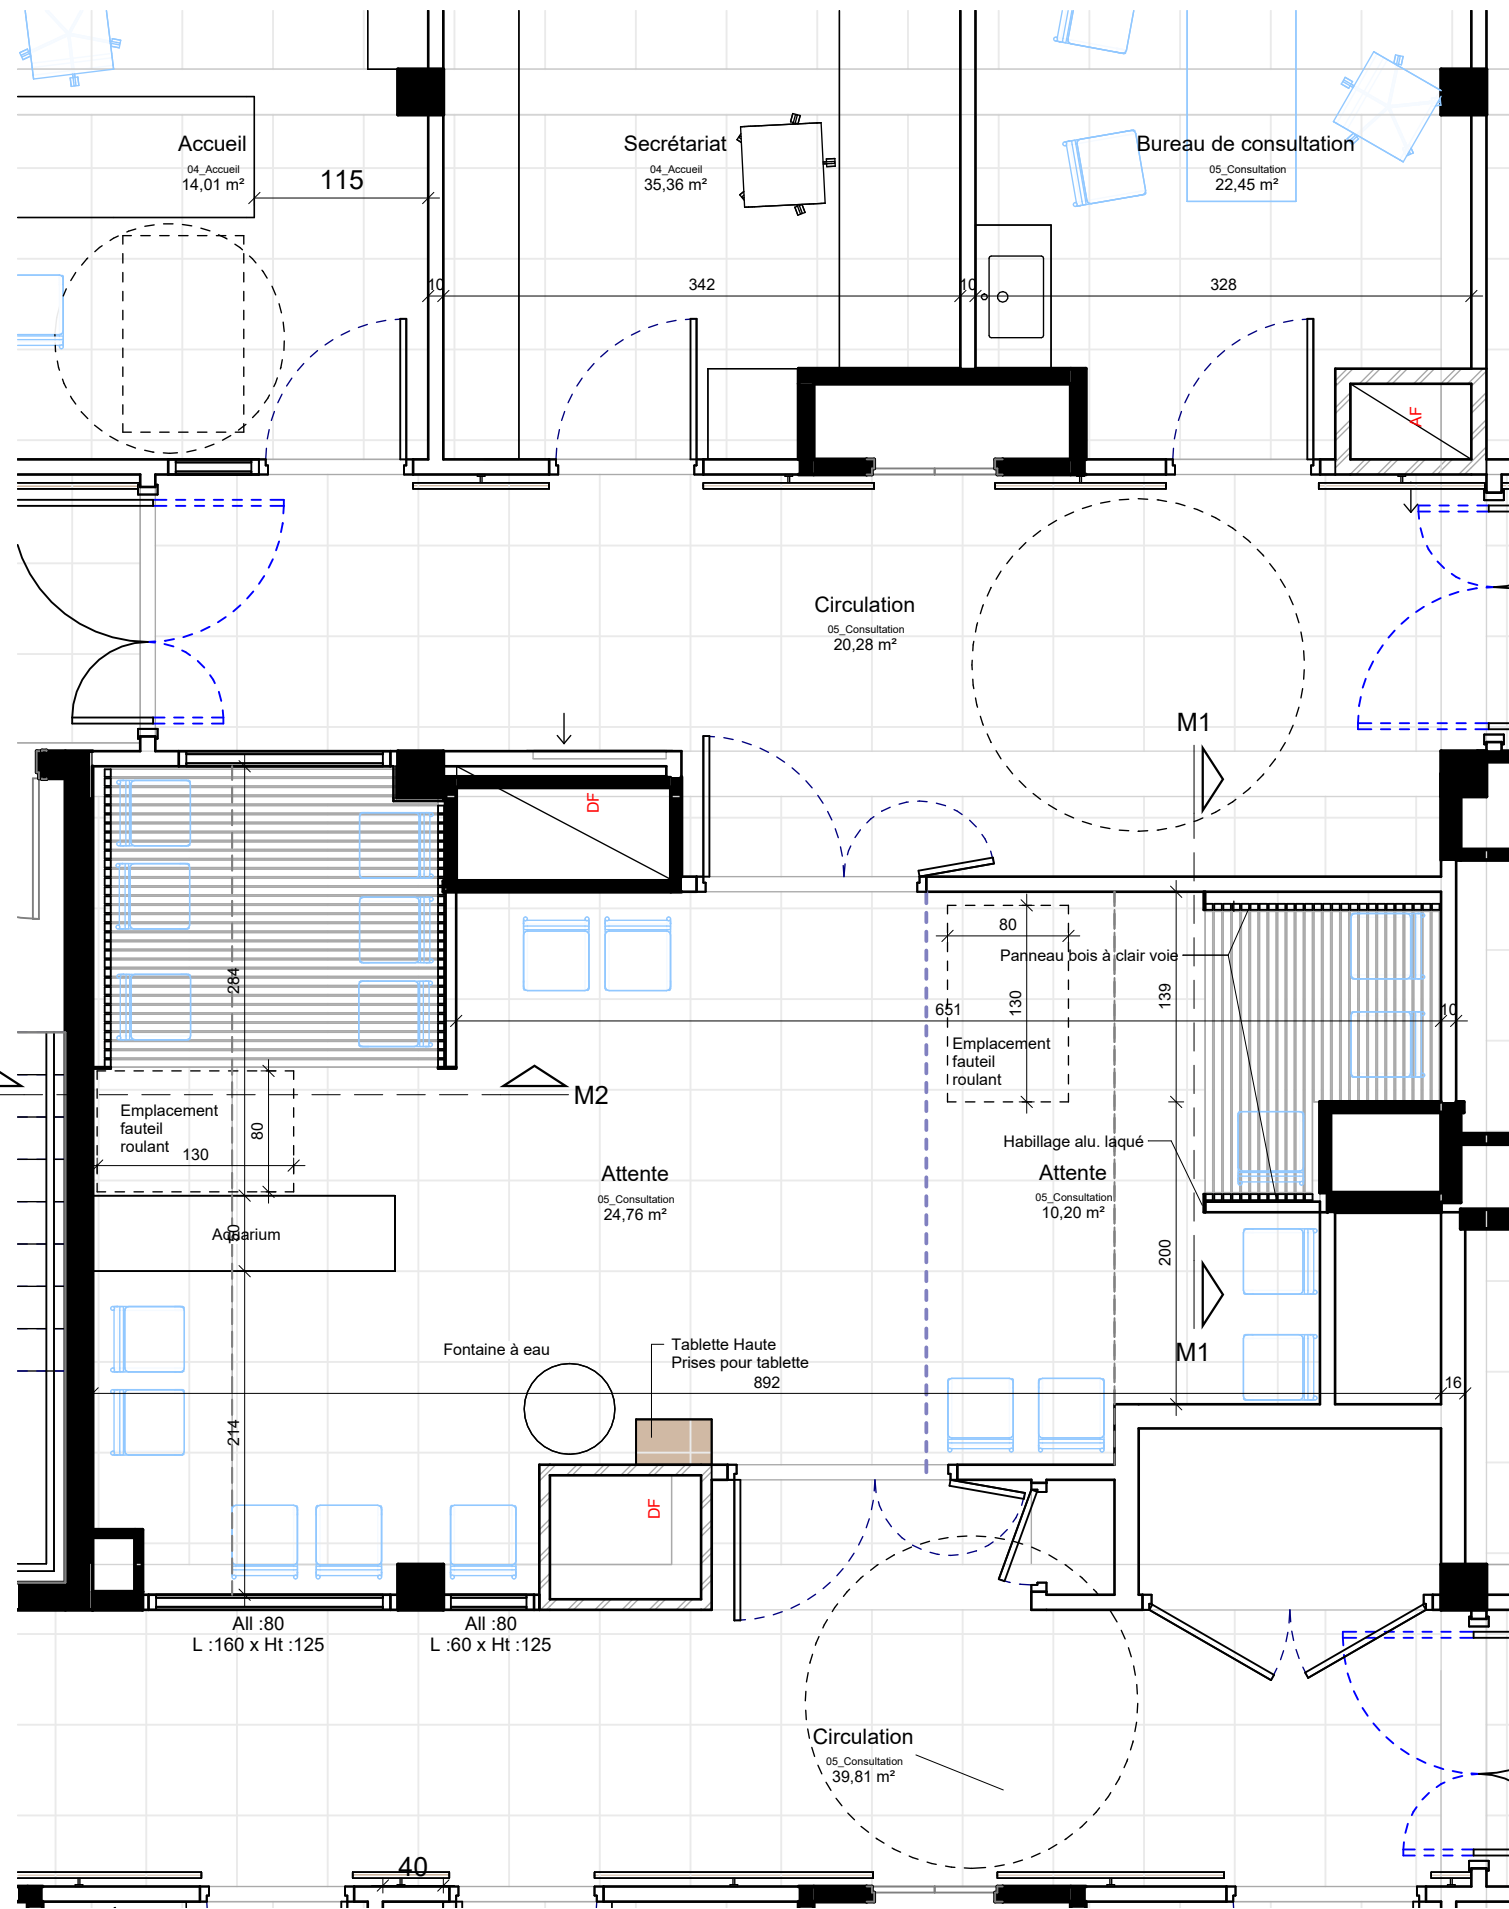


Salle d'attente

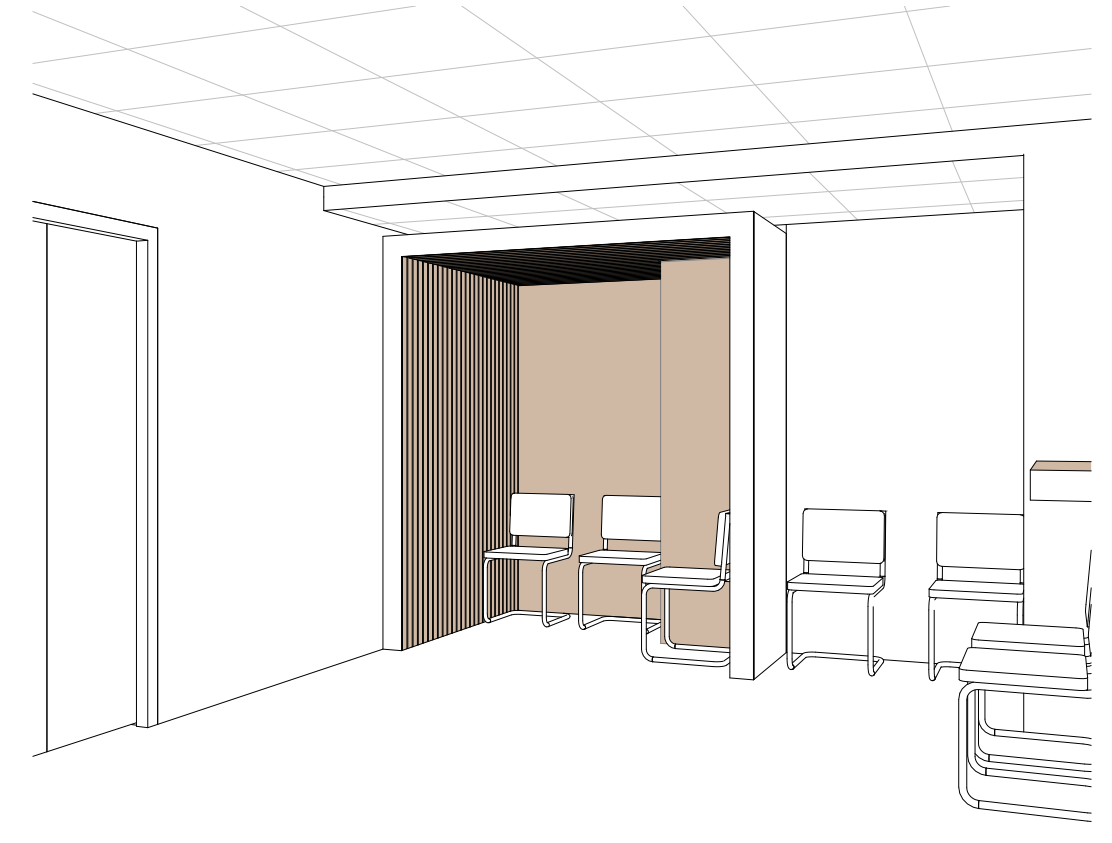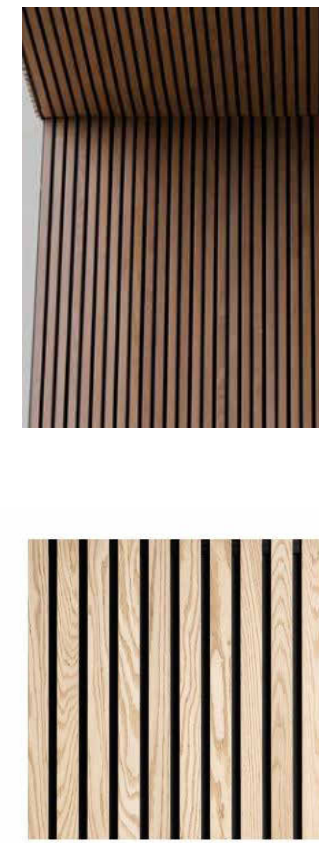


Vue 3D 3

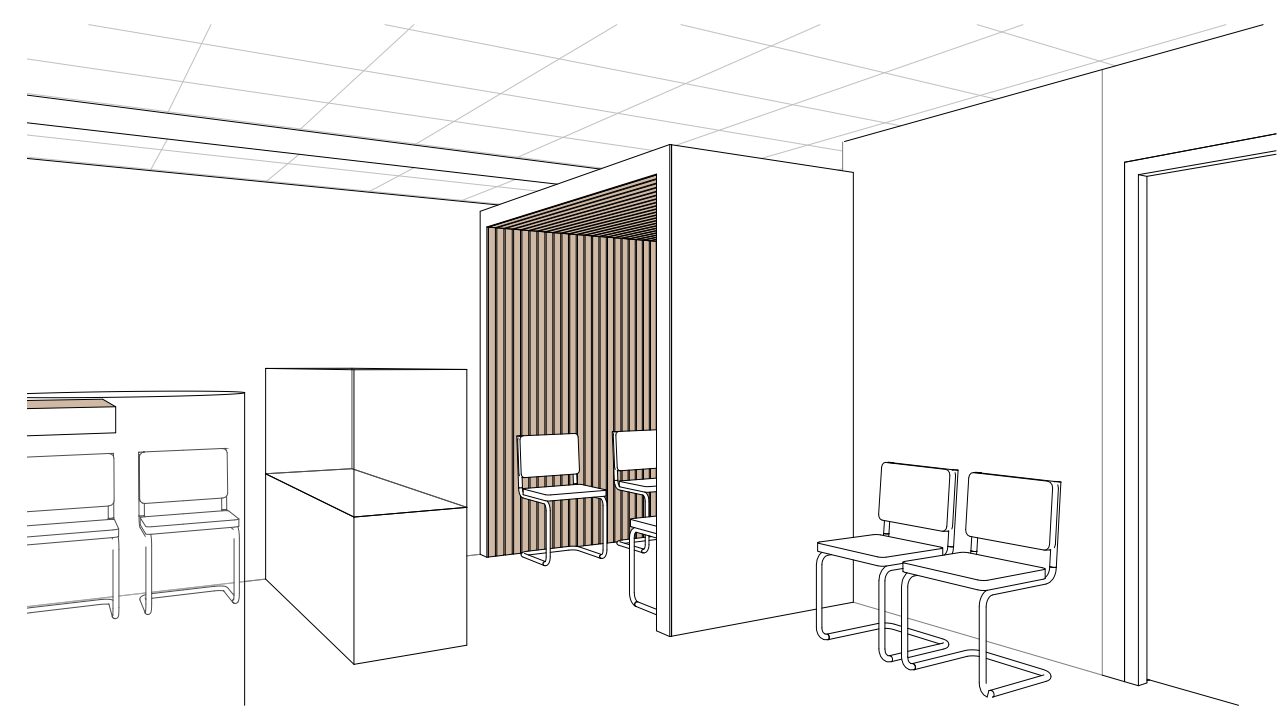


Vue 3D 4

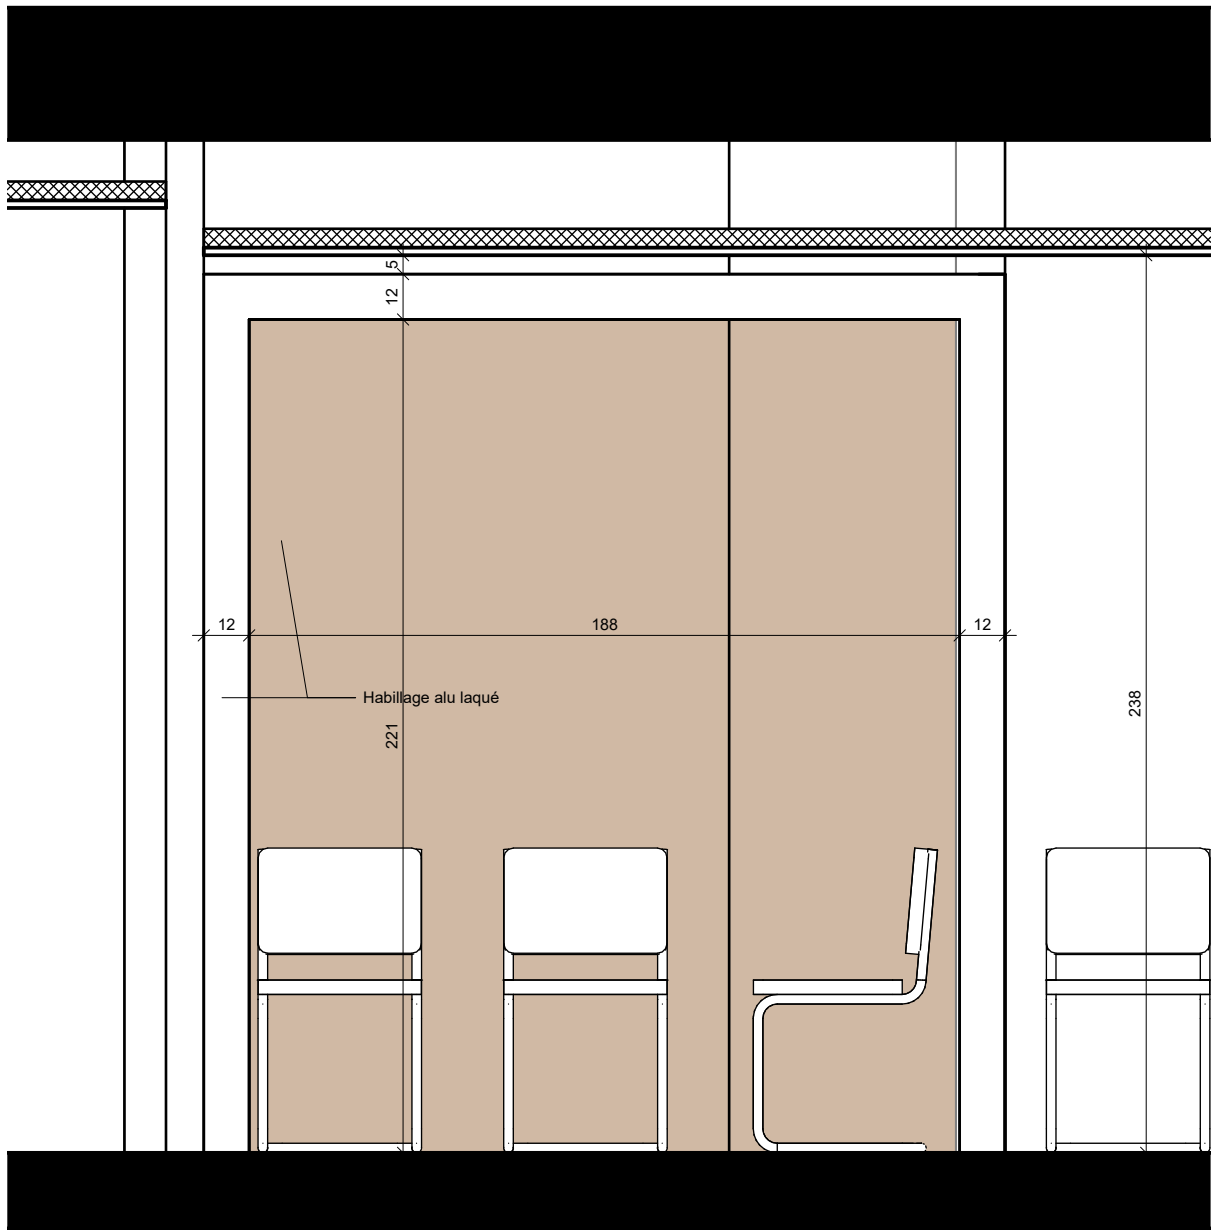

Coupe M1 1/20ème

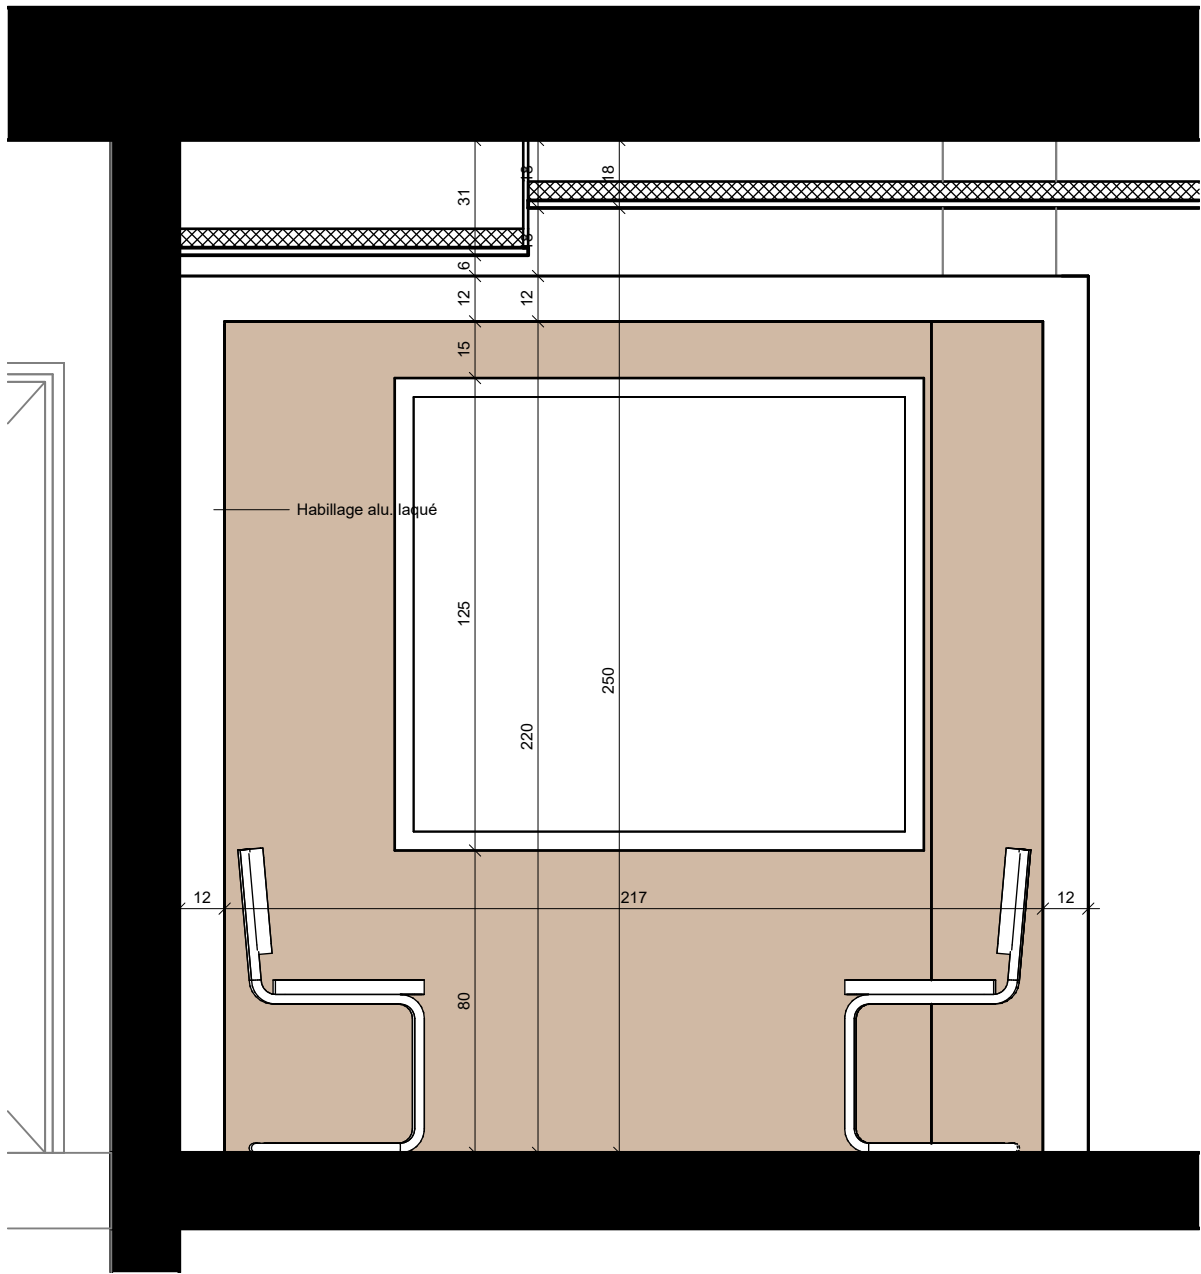

Coupe M2 1/20ème

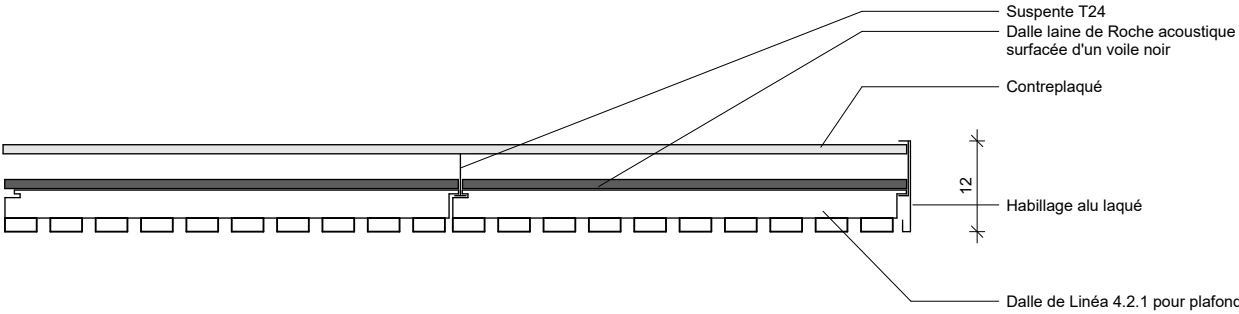

Coupe du plafond 1/10ème