



GASTROLOGIE
HIR VISCERALE ET DIGESTIVE

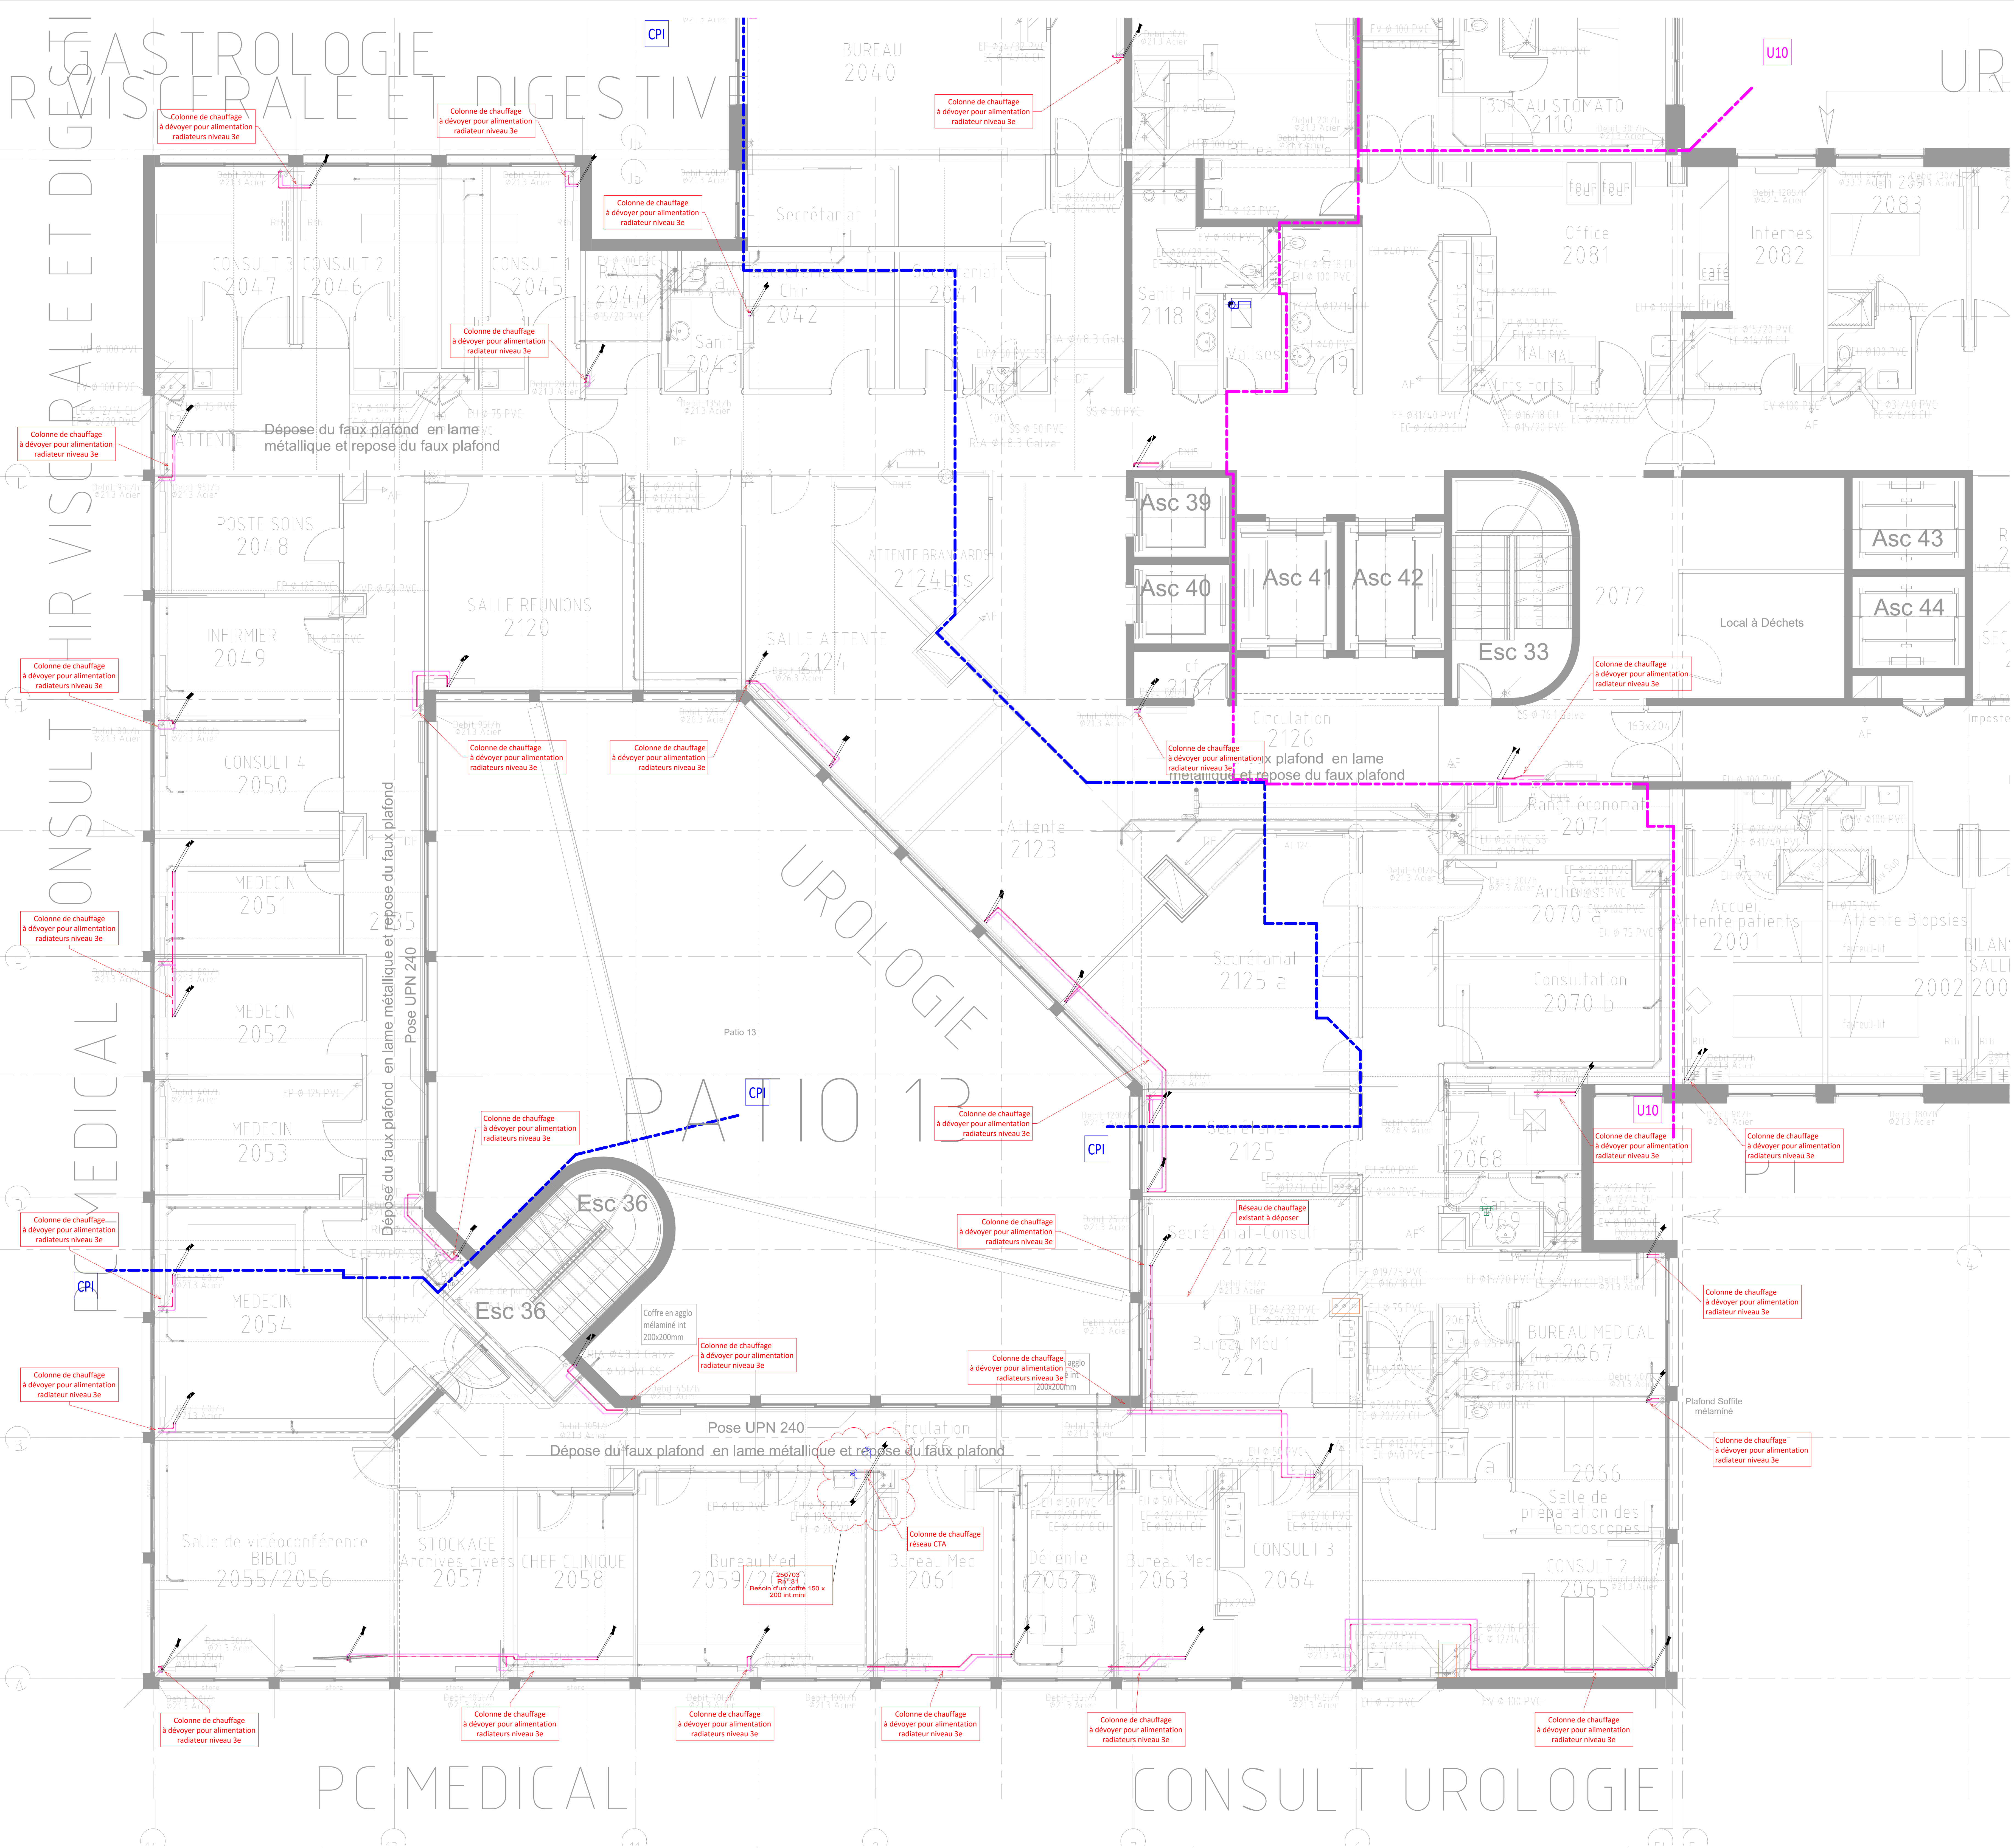

RESTRUCTURATION
SERVICE HEMODIALYSE - Pôle 4 niveau 3
CHU DE BREST - Site de la Cavalière - 29200 Brest

Maitres d'ouvrage:
CHU BREST
2 Avenue Foch - 29009 BREST CEDEX
Tel : Tel Moa 1
E-mail : Mail Moa 1

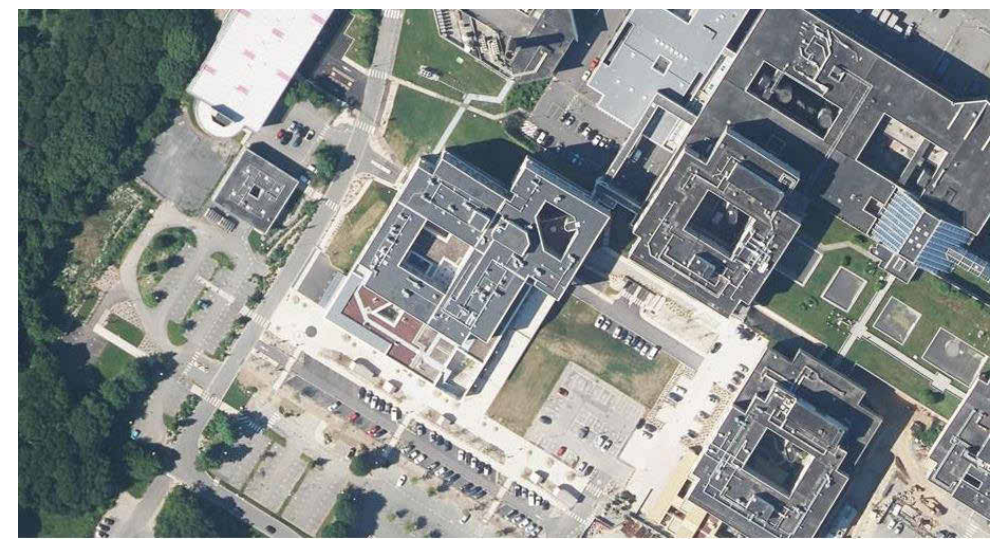

Architectes:
COLLECTIF D'ARCHITECTES
20 Quai Cdt. Mabert - 29200 BREST
E-mail : ca-brest@collectif-architectes.fr
Bureau d'études thermique / structures:
OTEIS Rennes
10 Parc de Brocéliande - 37760 SAINT GREGOIRE
Tel : 02 96 23 40 07
E-mail : rennes@oteis.fr
Bureau d'études thermique / structures:
APAVE
37 Avenue du Baron Lacrosse - 28800 BREST
Tel : 02 98 26 86 84
E-mail : yannick.leboquin@apave.com
Bureau d'études ingénierie:
APAVE
Adresse SPS