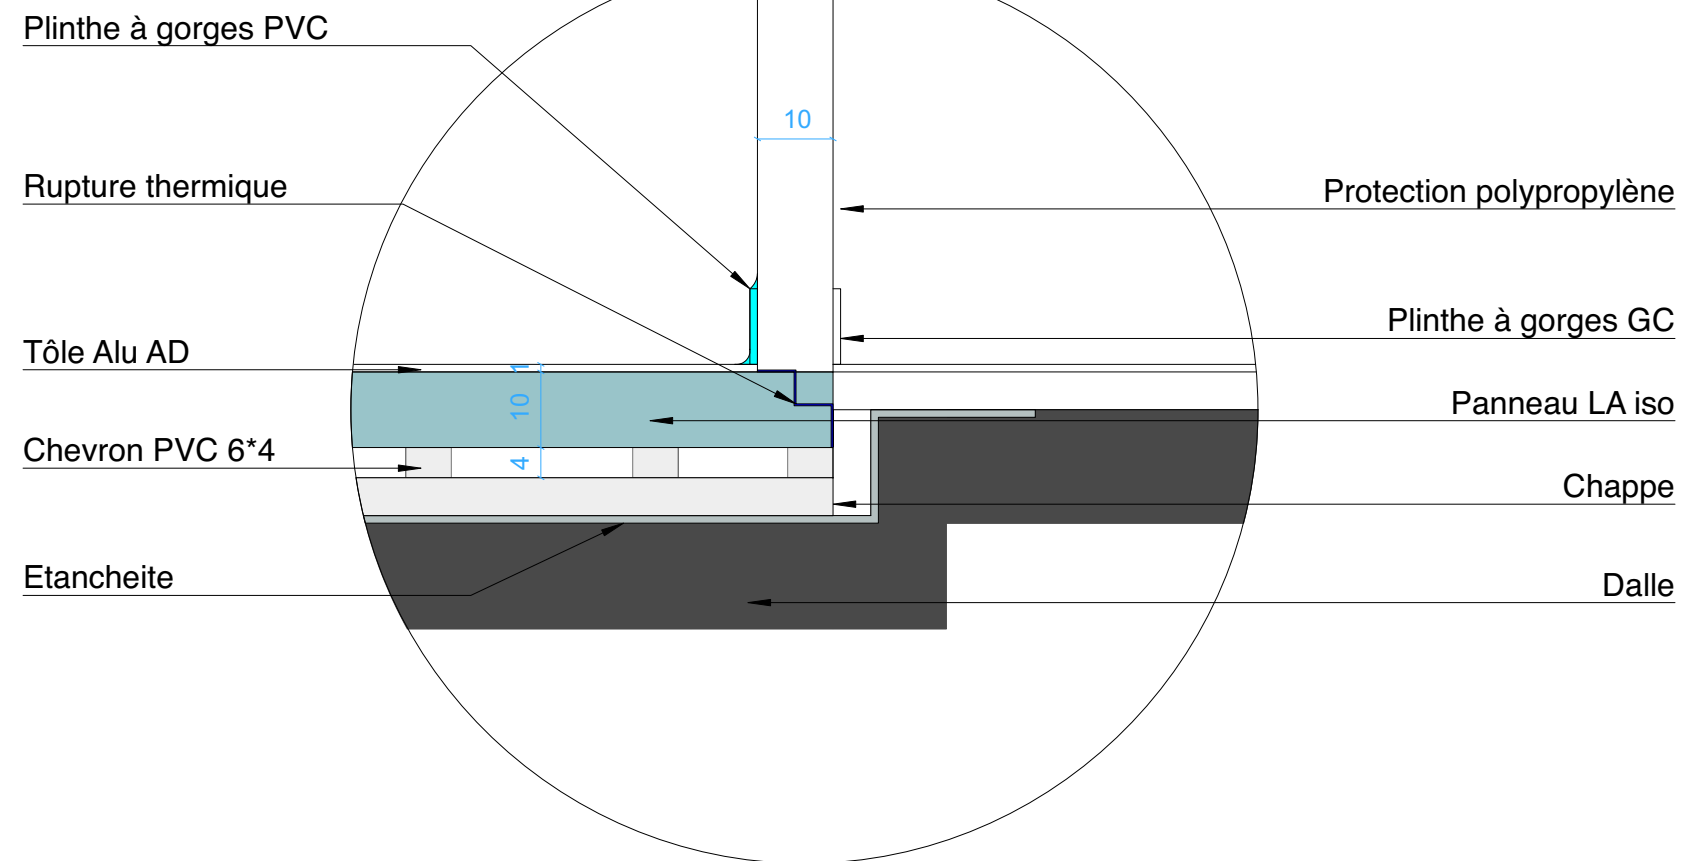
 

 


The floor plan is divided into several functional areas, each with specific equipment and layout details:

- Chambre froide négative 1 (D1):** 17,6 m<sup>2</sup>, HSP: 270. Includes a "Décaissée dalle pour isolation 15 cm" and "Sol toile alu AD Plinthe à gorge PVC".
- Chambre froide négative 2 (D1):** 17,6 m<sup>2</sup>, HSP: 270. Includes a "Décaissée dalle pour isolation 15 cm" and "Sol toile alu AD Plinthe à gorge PVC".
- CF BOF D4:** 7,4 m<sup>2</sup>, HSP: 270.
- CF fruits et légumes D3:** 10,4 m<sup>2</sup>, HSP: 270. Includes a "Décaissée dalle pour isolation 15 cm".
- CF viandes et 4ème gamme D2:** 11 m<sup>2</sup>, HSP: 270. Includes a "Décaissée dalle pour isolation 15 cm".
- Chambre froide négative 3 (E3):** 6,5 m<sup>2</sup>, HSP: 270. Includes a "Décaissée dalle pour isolation 15 cm".
- Chambre froide négative 4 (F2):** 6,3 m<sup>2</sup>, HSP: 270. Includes a "Décaissée dalle pour isolation 15 cm".
- Debitage dessoudage (E1):** 20,5 m<sup>2</sup>, HSP: 270.
- Legumerie (E2):** 16,6 m<sup>2</sup>, HSP: 270.
- Préparation froide / Pâtisserie (F1):** 40,3 m<sup>2</sup>, HSP: 270.




	<b>MAITRISE D'OUVRAGE</b>	<div>merceron.francois@guyane-sma.fr T : 06 94 26 02 78</div> <div>benoit.guerrero@guyane-sma.fr T : 06 94 24 57 70</div>		<b>MAITRISE D'ŒUVRE</b>	<div>jag@jagarchi.fr T : 05 94 35 77 65</div> <div>2291 Route des plages, 97354 Rémire-Montjoly</div>	<div>ECH. ...</div>	<div>DATE ....</div>	<div>PHASE PRO/DCE</div>	<b>DETAIL CHAMBRE FROIDE</b>	
<div>CODE OP. 330 RST STJ</div>	<div>RSMA GUYANE Quartier NEMO - BP 246 97393 Saint Laurent du Maroni</div>	<div>Construction d'un nouvel ENSEMBLE ALIMENTATION-LOISIRS</div>	<div>EMETTEUR JAG</div>	<div>NIVEAU RDC</div>	<div>PLAN N° 16</div>					