



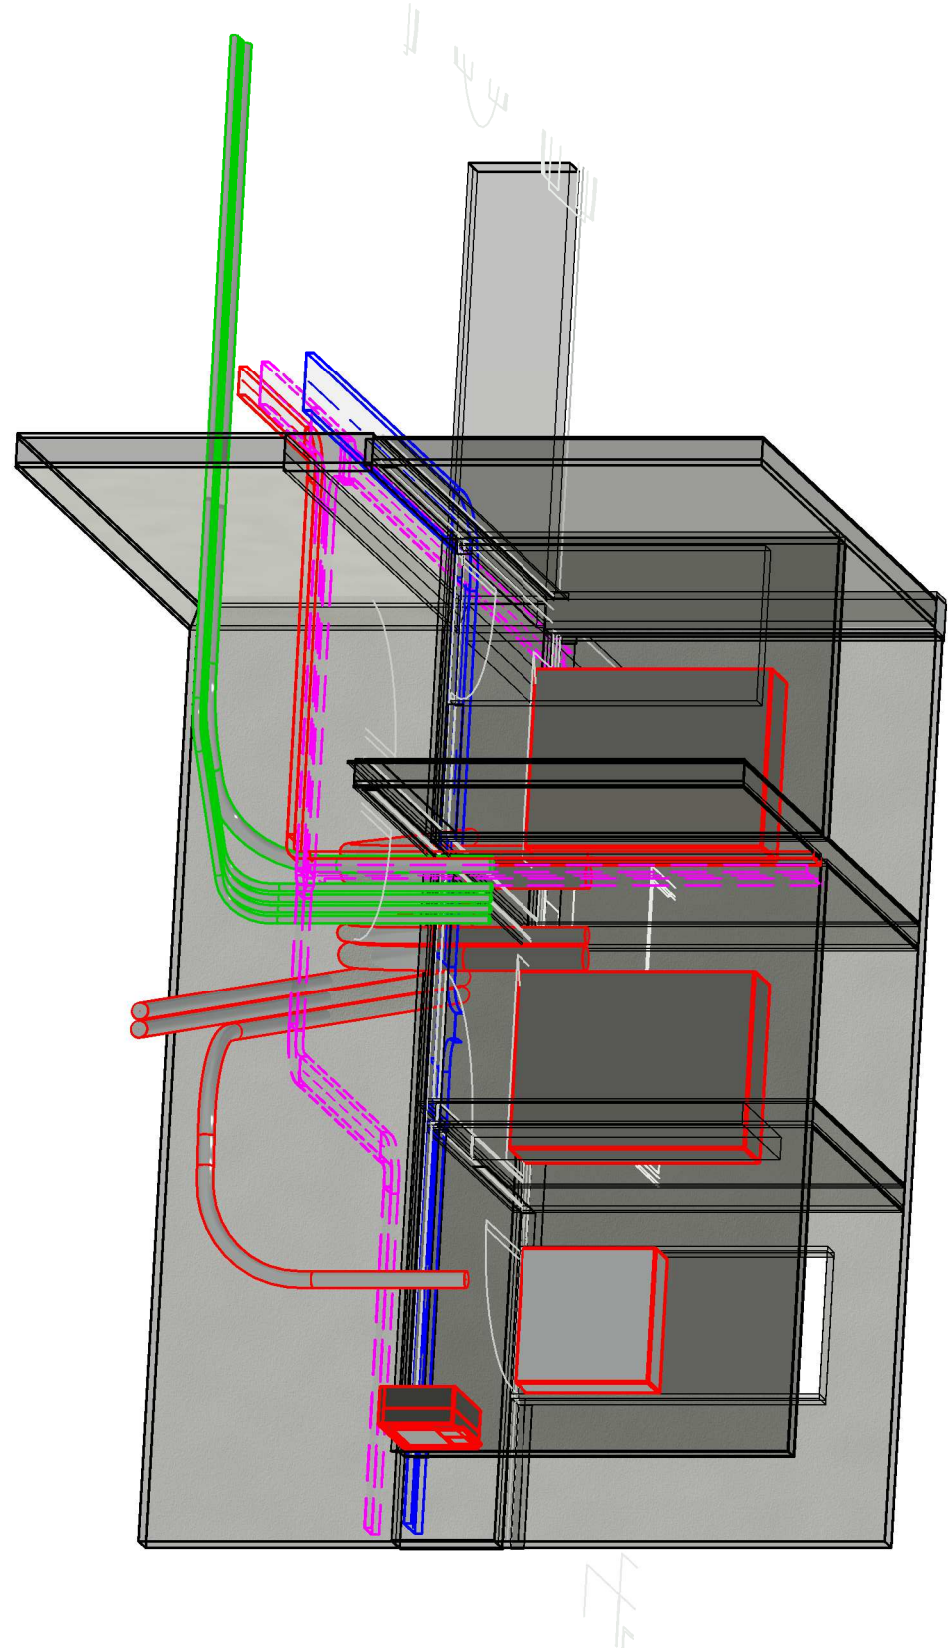


VUE 3D RESEAUX POSTE HT

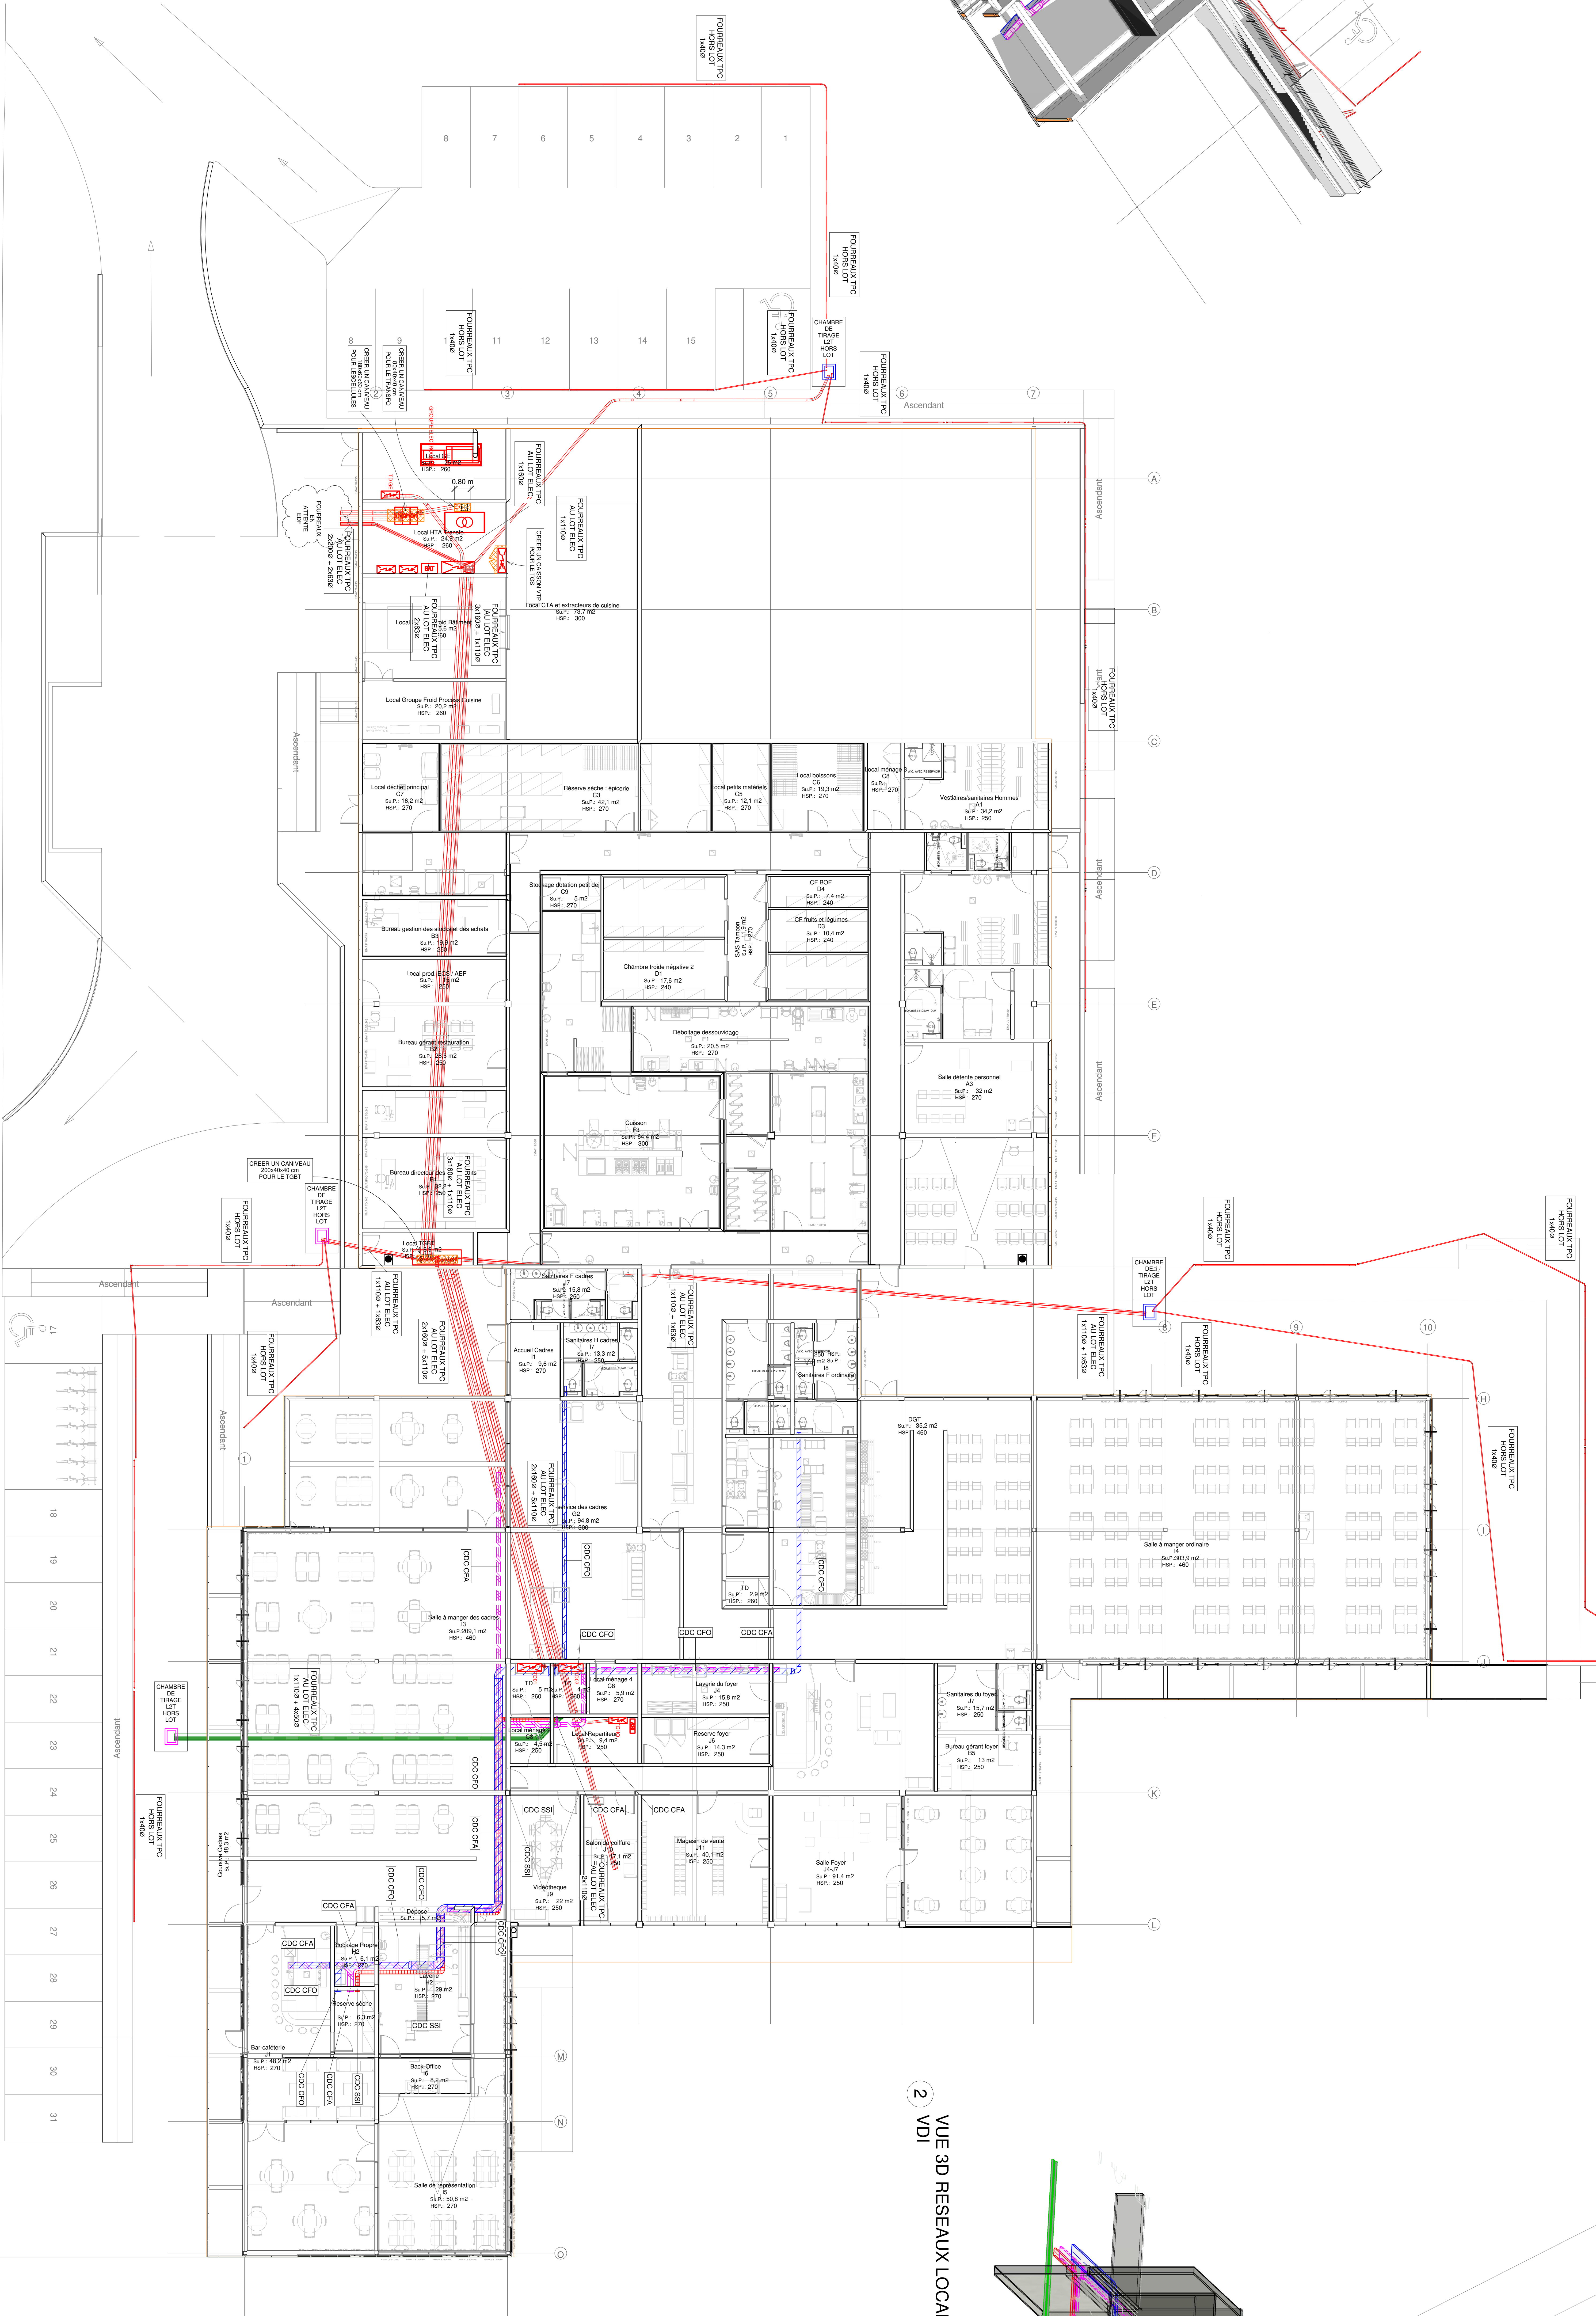

2 VUE 3D RESEAUX LOCAL VDI

LEGENDE

	CHEMIN DE CABLES CFC
	CHEMIN DE CABLES CFA
	CHEMIN DE CABLES SSI

[illegible][illegible]