



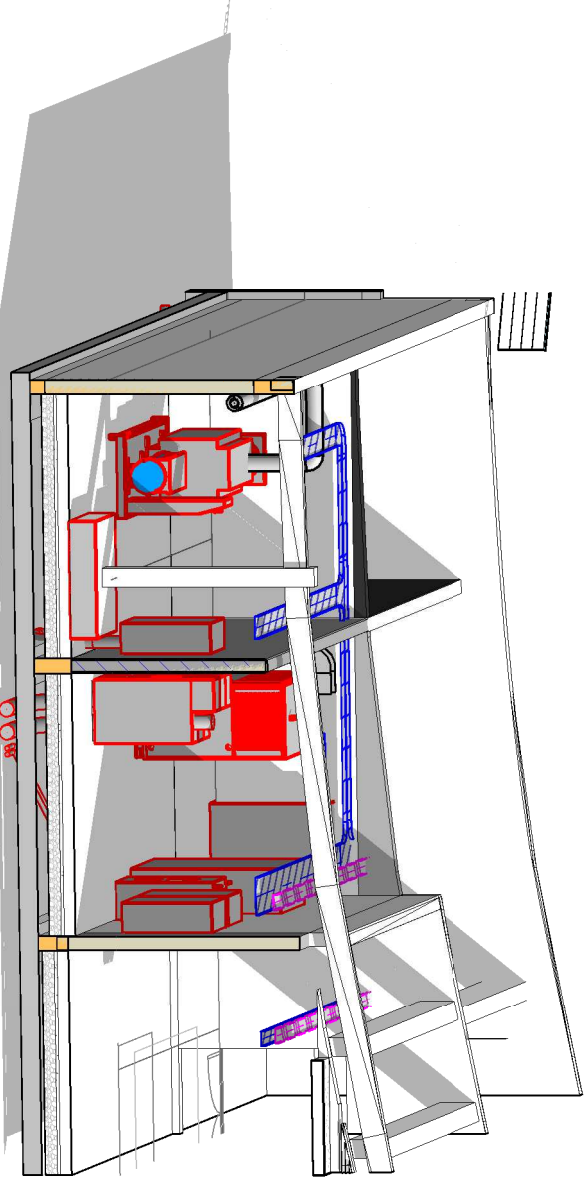


4 VUE 3D CDC CUISINE BUREAUX

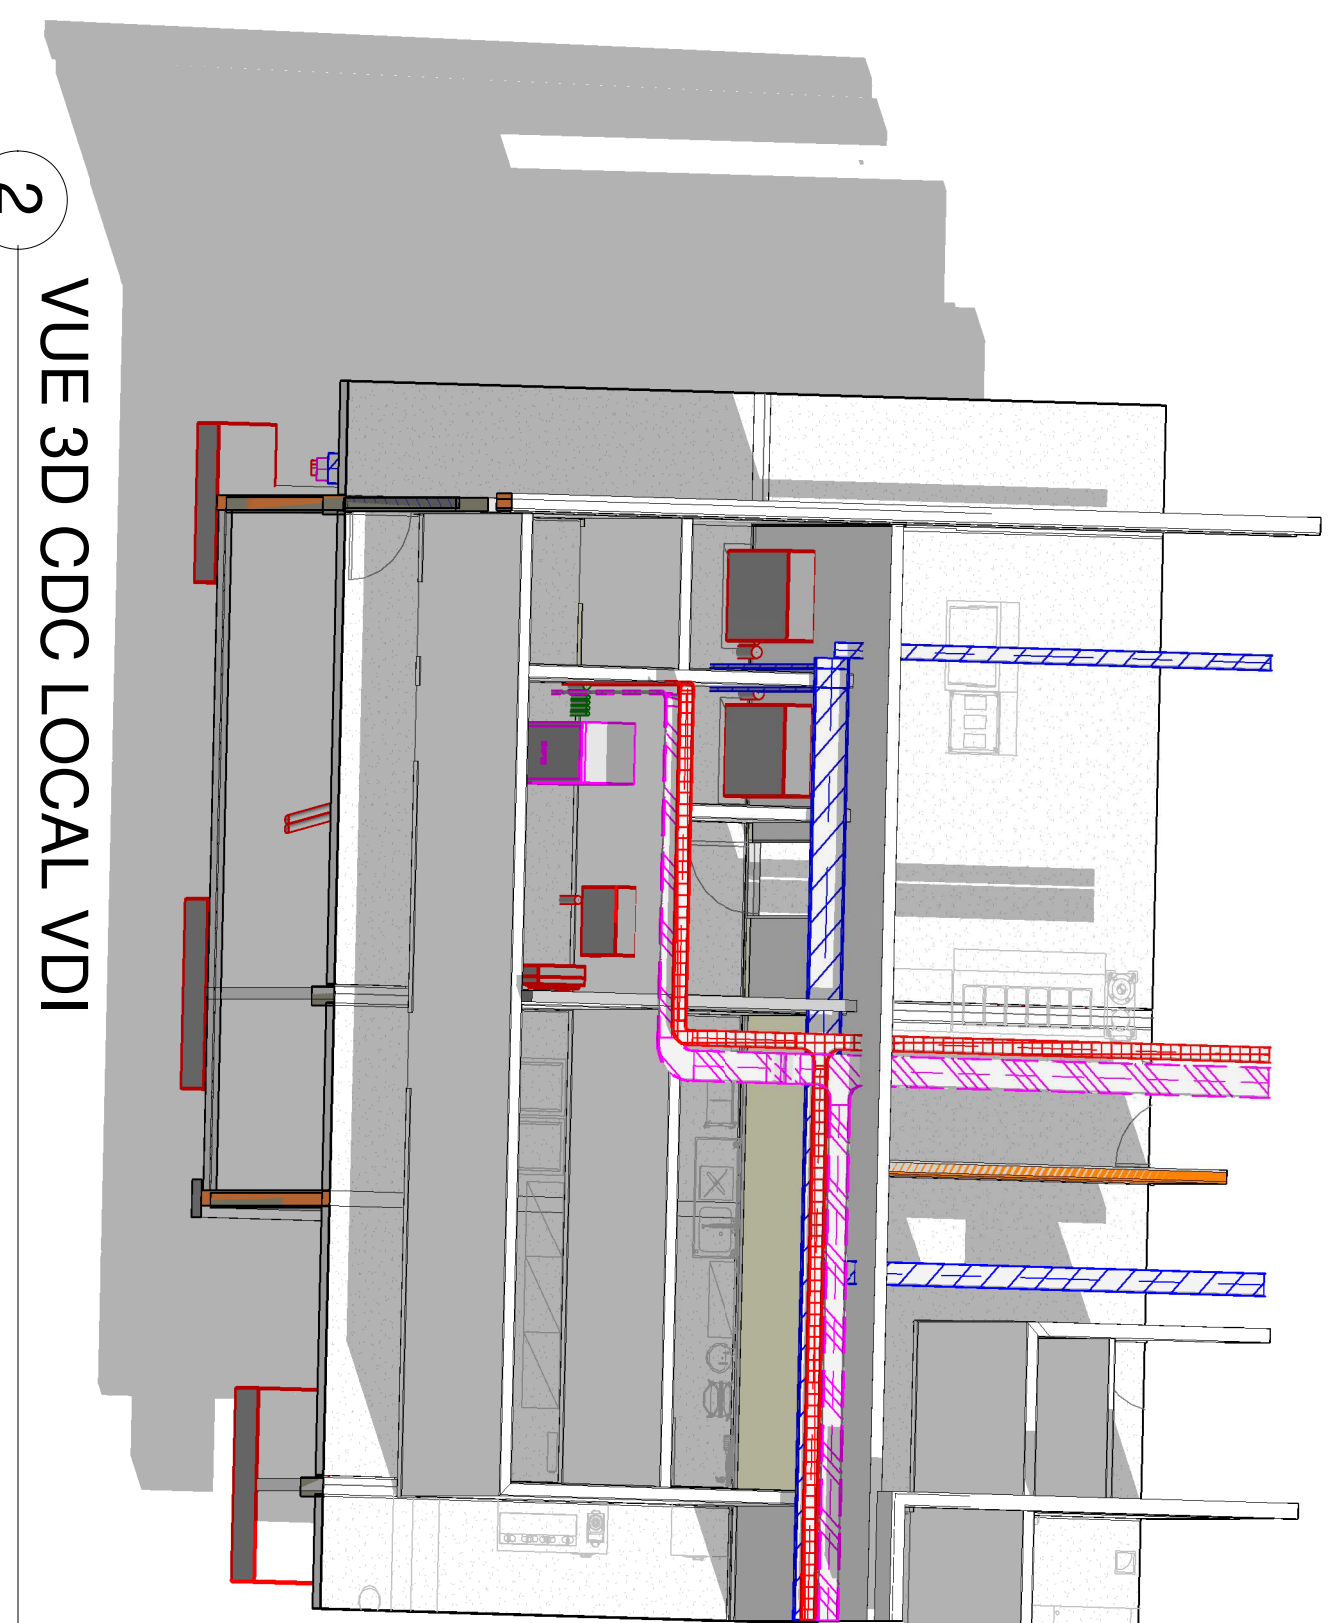




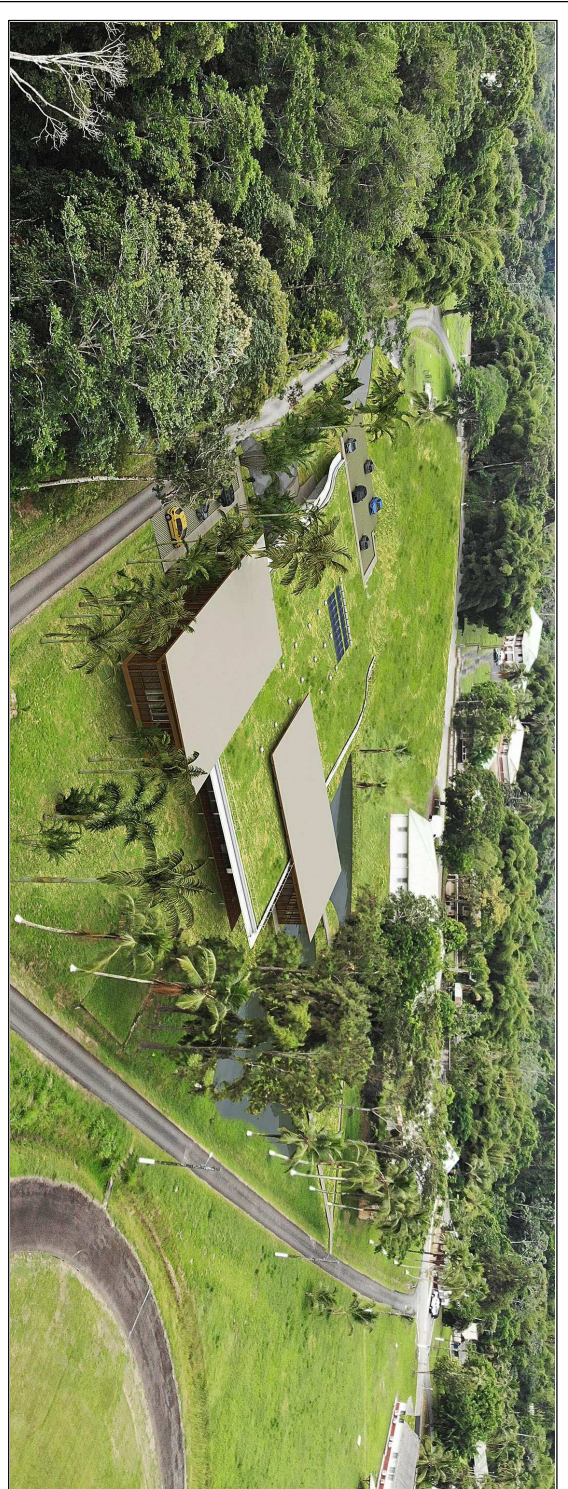
3 VUE 3D CDC POSTE HT

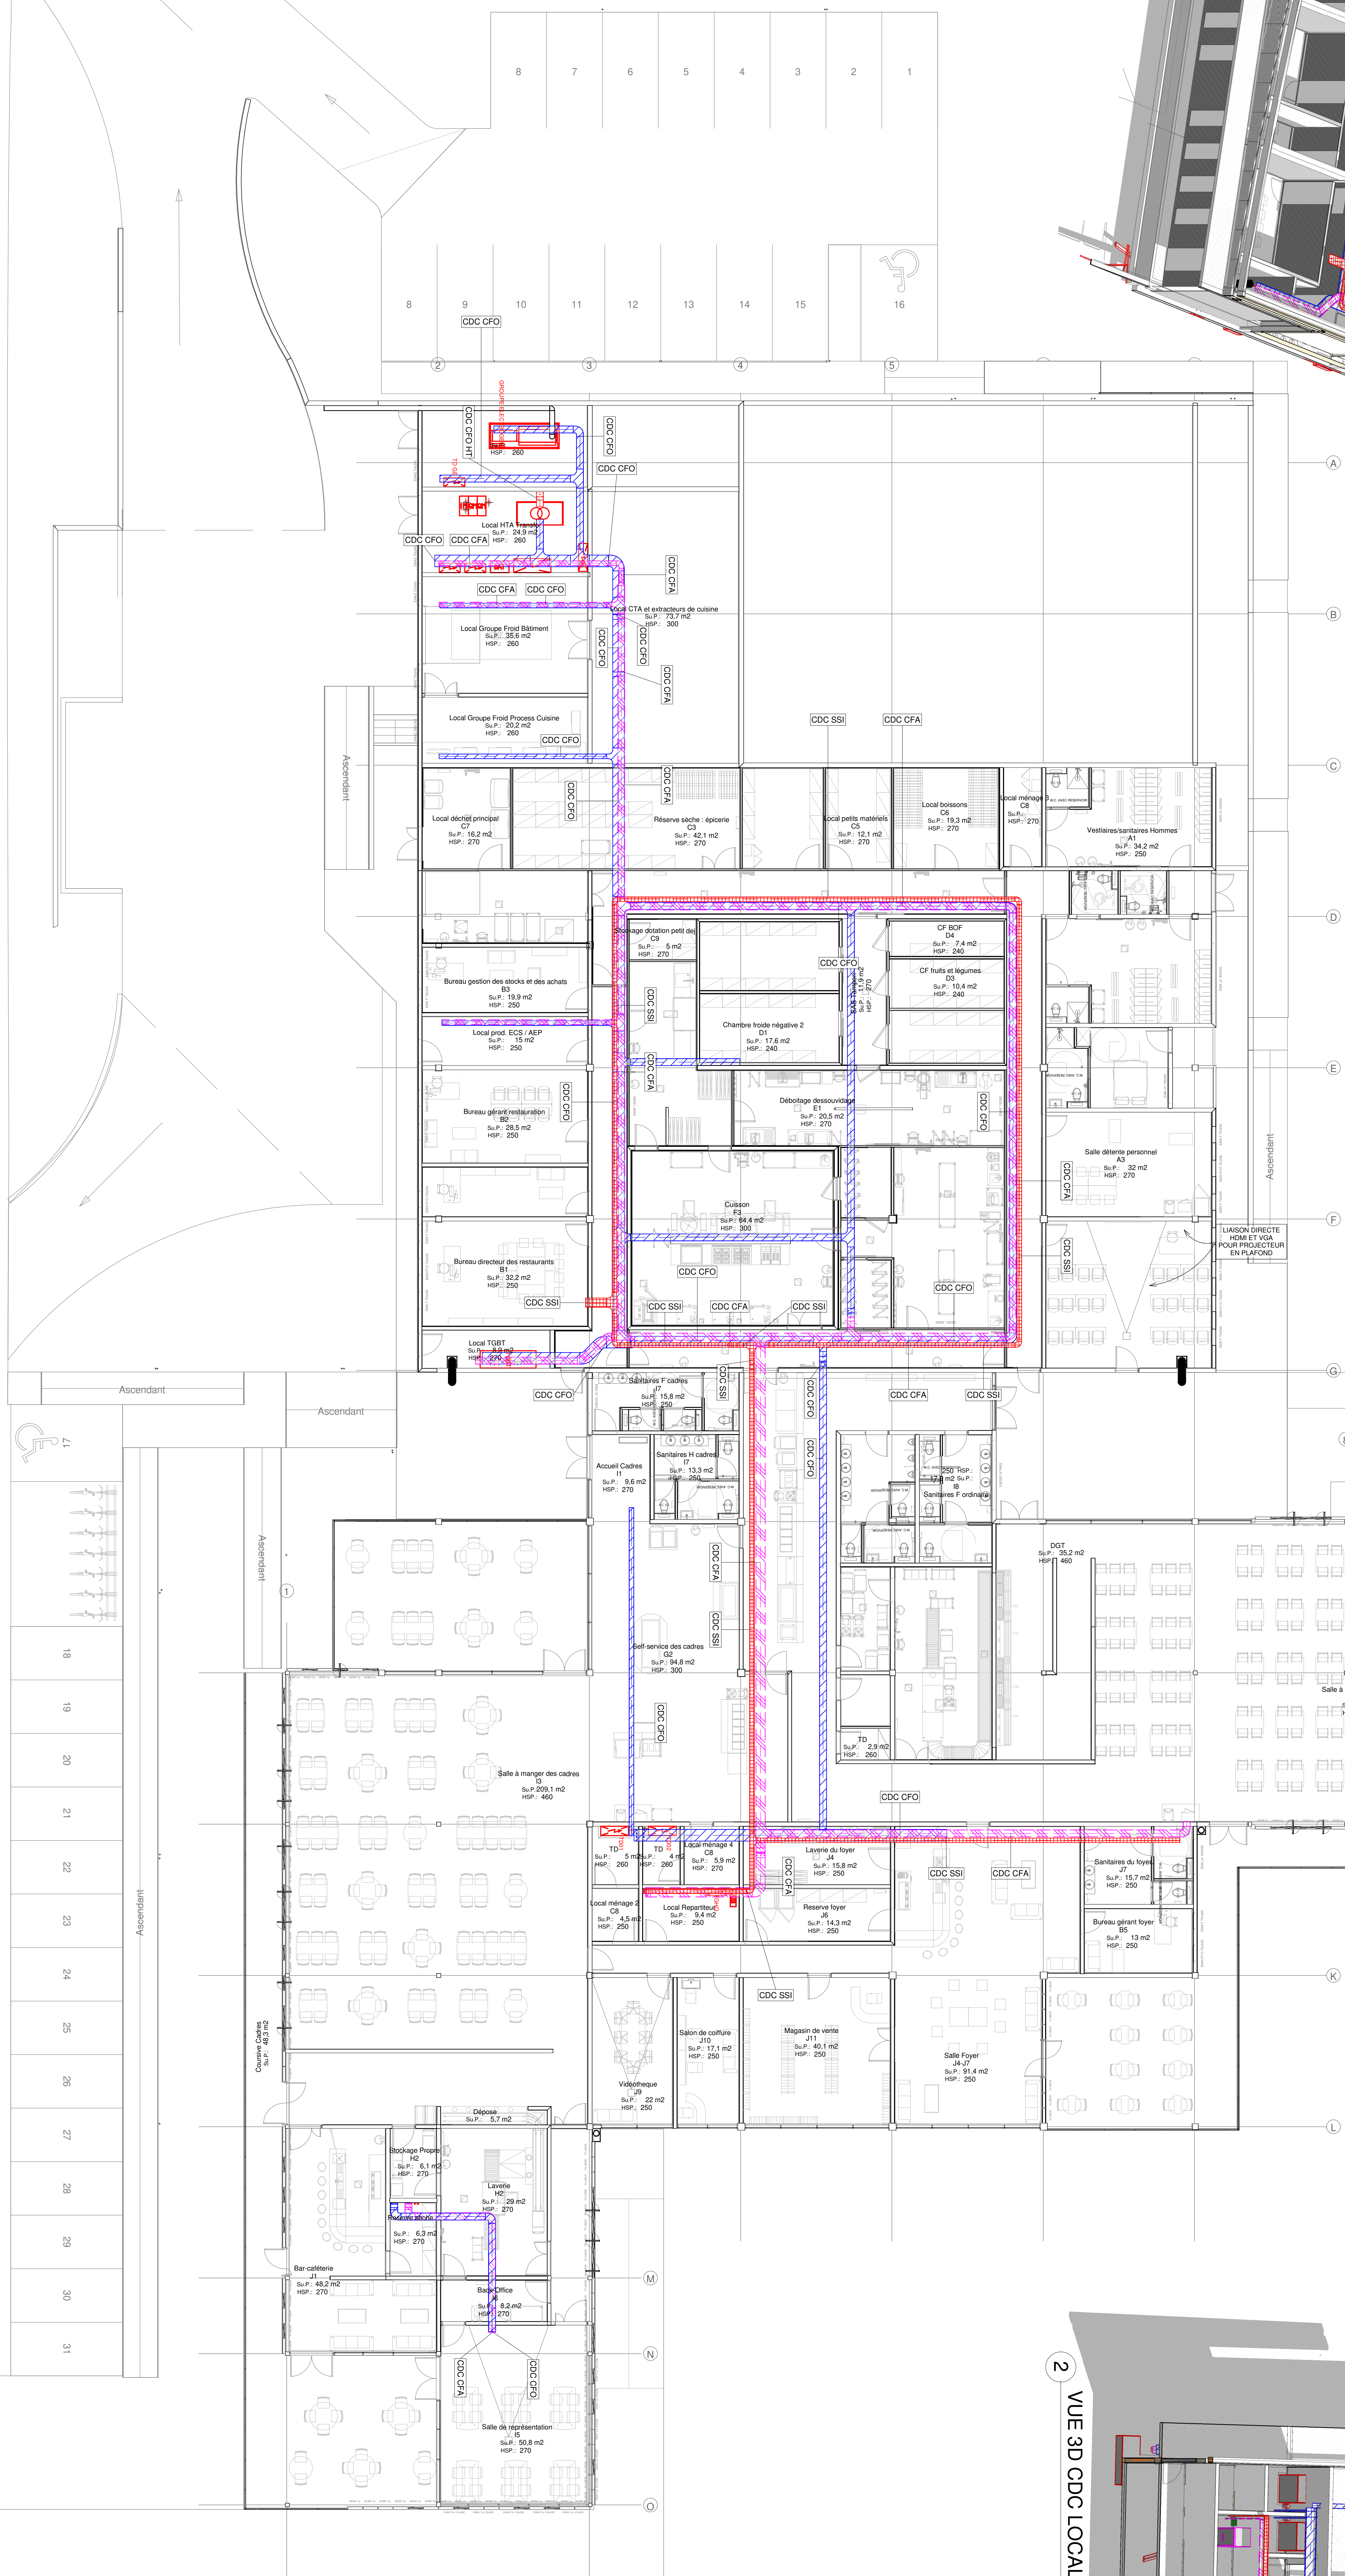

VUE 3D CDC LOCAL VD



LEGENDE	
	CHEMIN DE CABLES CFO
	CHEMIN DE CABLES CFA
	CHEMIN DE CABLES SSI

[illegible]

A		Mail		BETEM			
NO	DATE	DATE	DATE	DATE	DATE	DATE	DATE
1 : 100	XXX	PRO	PRO	PRO	PRO	PRO	PRO
ELEC	RDC	RDC	RDC	RDC	RDC	RDC	RDC
ELEC - PRINCE DE RESEAUX RDC							