











minimum
renovation

sb: sol brut
 exist. projet
 sb cc sb cc
 -0.05 -0.05
 finition
 cc: chape+carrelage
 fb: finition brut

altimétrie (ref. ± 0.00 bat)

 -  à démolir
-  poteau existant
-  voile b.a. ou remplissage agglos 10/15/20 cm existant
-  poteau à créer
-  remplissage agglos 20 cm à créer
-  remplissage agglos 10 cm à créer
-  chape + carrelage à créer
-  démolition et reprise de dalles pour lot plomberie
-  repérage diagnostic

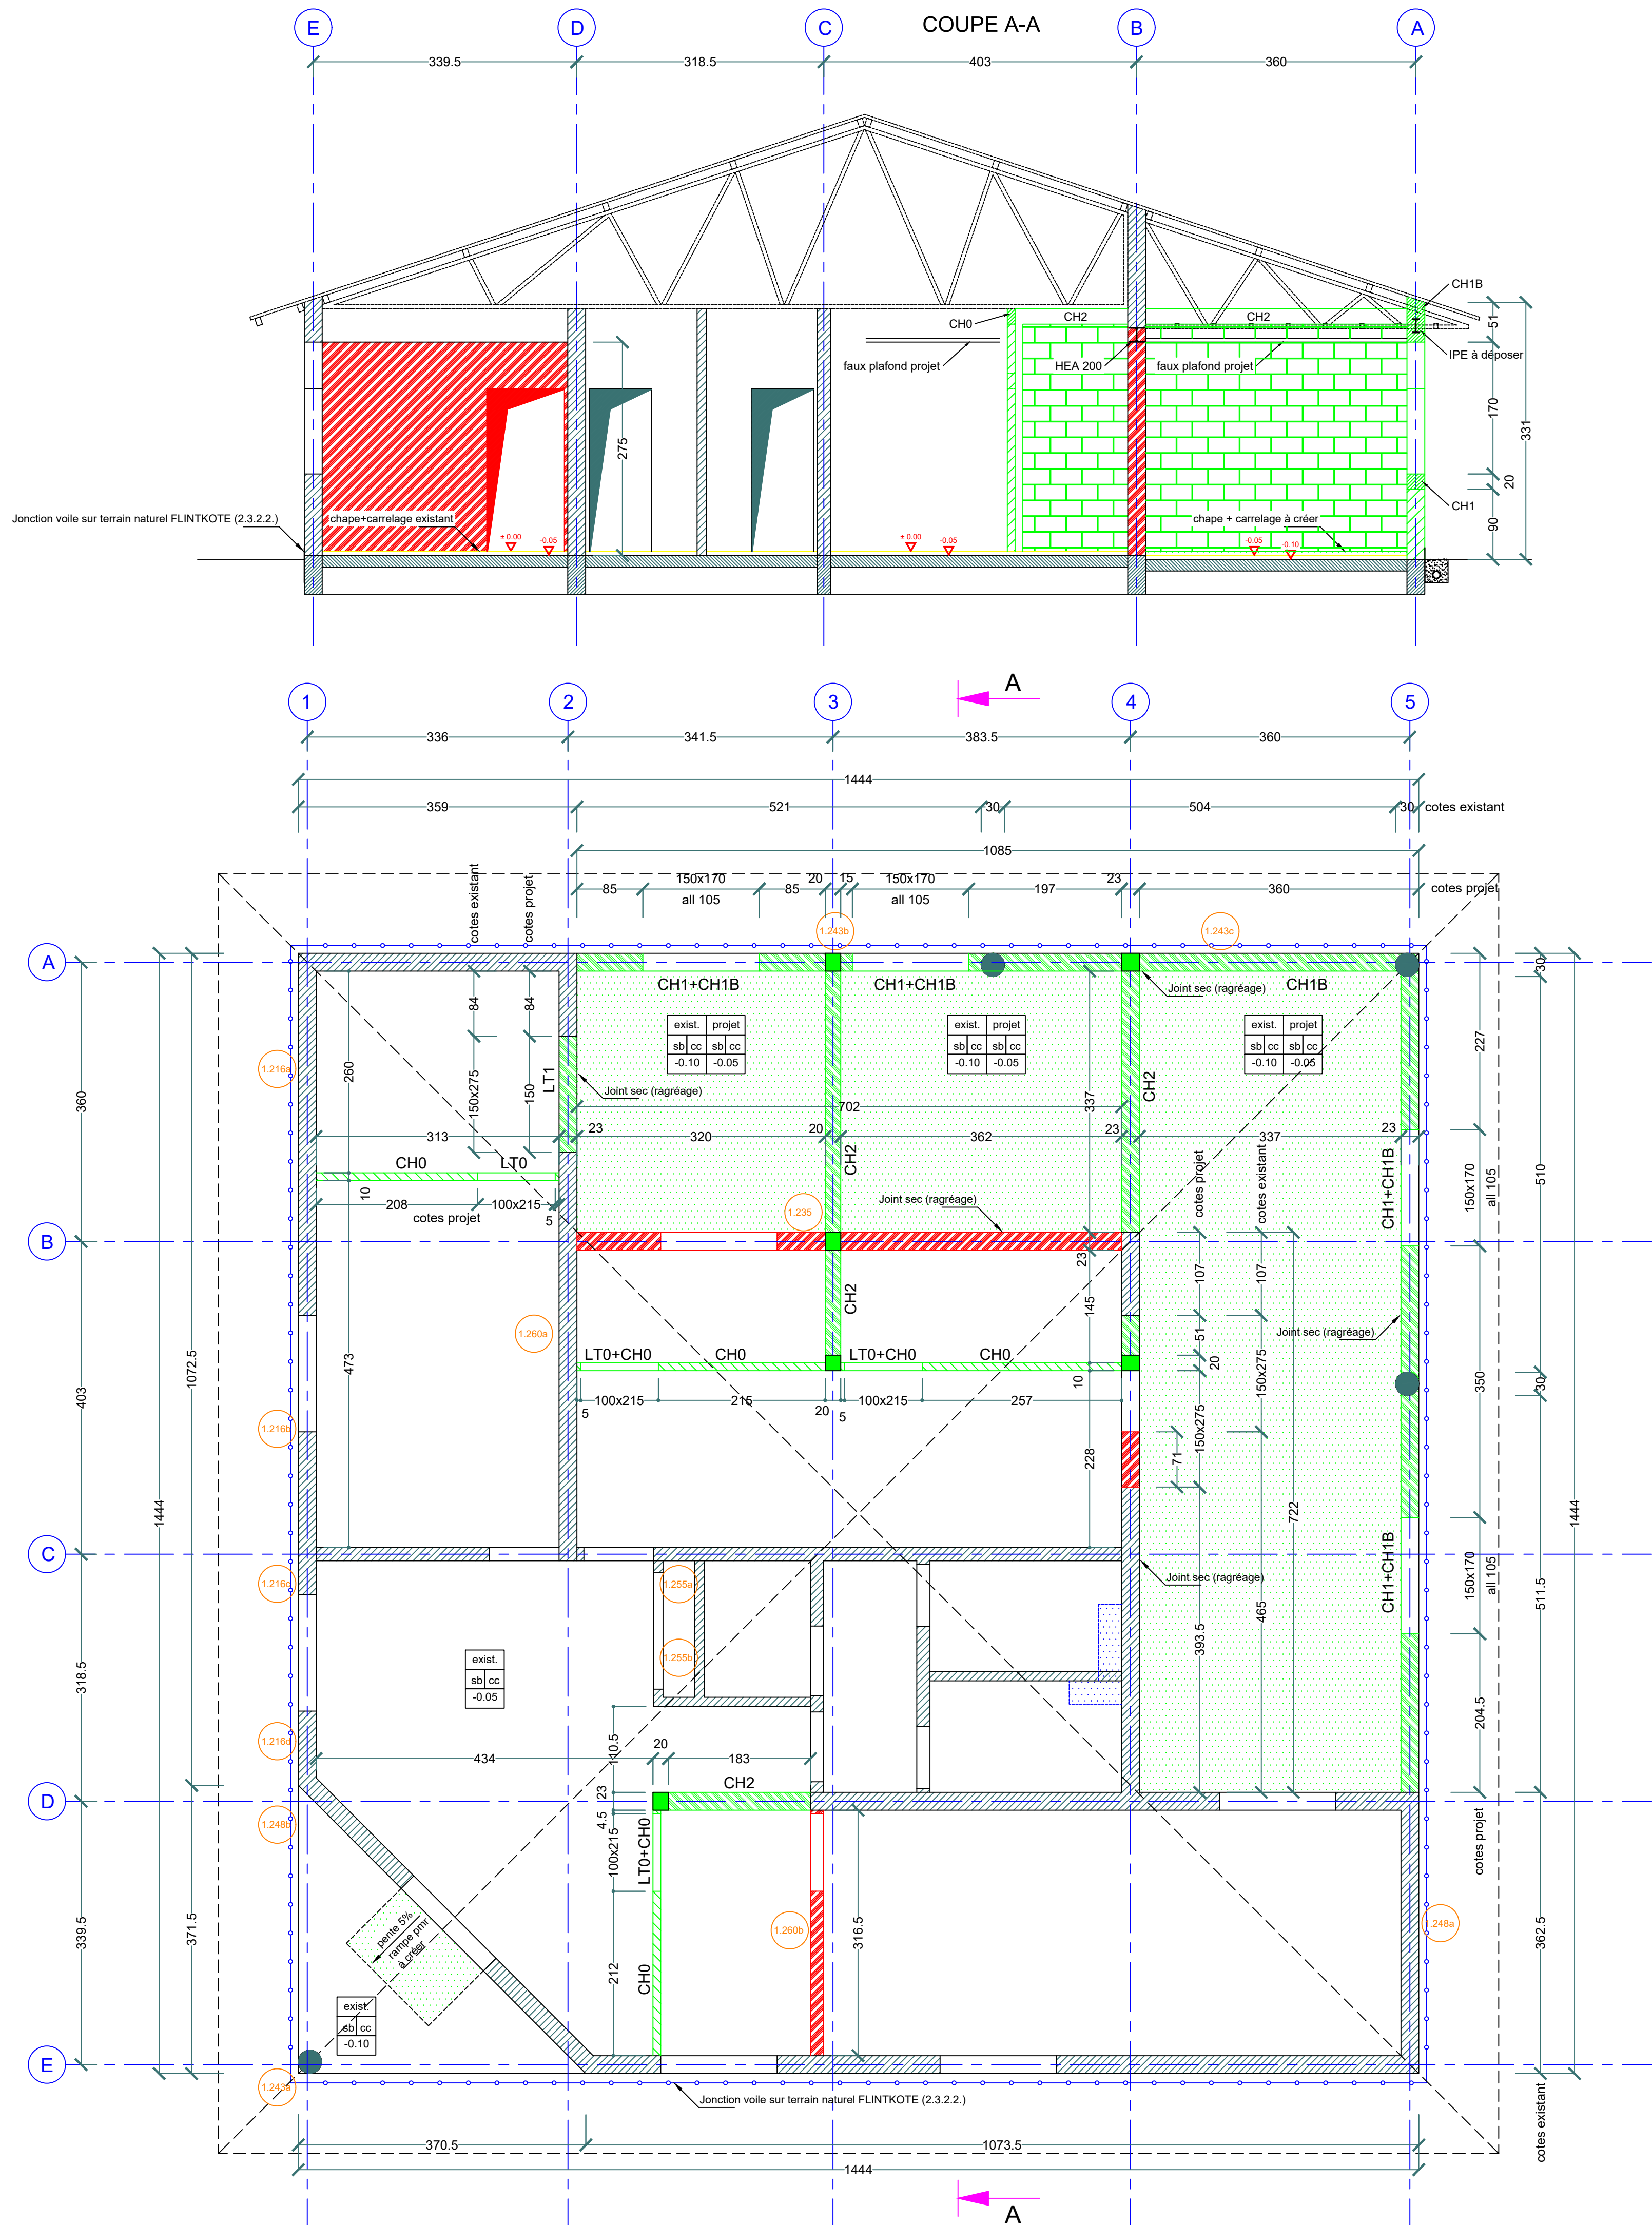

	<p align="center">M.M.W. ARCHITECTURE Tribu de Thuahack B.P. 595 We - 98820 Lifou 2 rue Pierre Lecole - Parc de Normandie - 98800 Nouméa Tel : (+687)45.48.00 - Fax : (+687)45.48.00 Tel : (+687)23.64.20 - Fax : (+687)23.64.20 Email : secretariat.mmw@mmw.nc</p>		
	<p align="center">ARCHIFALE BP 61- Mata utu - 98 600 Wallis & Futuna Tel : (+681)82.12.74 - (+681)72.12.74 Email : hakomani.petelot@architectes.org archifale@hakomani.com</p>		
	<p align="center">STRUCTURE CONCEPT Imm.le Cap Horn 2A, rue Lapérouse, Fbg Blanchot - 98 800 Nouméa Tel : (+687)25.95.52 - Fax : (+687)25.95.02 Email : direction@structureconcept.nc</p>		<p align="center">INGENC 121 rue Jacques Iokawa - 98 857 NOUMEA Tel : (+687)24.87.16 Email : edric.fauré@ingenc.nc pauline.rousseau@ingenc.nc</p>
	<p align="center">SIGMA INGENIERIE 1 Rue Isidore Le Goupils - 98 800 Nouméa Tel / Fax : (+687)27.12.82 Email : vincent.gailard@sigma.nc joel.beaumont@sigma.nc</p>		<p align="center">ETUDES SECURITE SECTEURS 228 Rue Georges Lèques - ZI Normandie BP 2025 - 98874 Pont des Français Tel : (+687)44.95.57 - Fax : (+687)44.95.67 Email : david.lemoine@es2.nc</p>
	<p align="center">GEOME 13 rue du 5 Mai - BP 14402 - 98 802 Magenta Tel : (+687)28.24.82 Email : geome.energie@gmail.com</p>		
<p align="center">REHABILITATION ET EXTENSION DU LYCEE D'ETAT DE WALLIS & FUTUNA - ILES DE WALLIS & FUTUNA</p>			
<p>D O C U M E N T A T I O N</p>	<p align="center">D.C.E. REPERAGE TRAVAUX</p>	<p align="center">PLANCHE BETON N° BA B-001</p>	
<p align="center">DESSINS</p>	<p align="center">VISA</p>		
<p>BATIMENT B ADMINISTRATION</p> <p>VUE EN PLAN</p> <p>COUPE</p>	<p>Maitrise d'ouvrage : Administration supérieure des Iles Wallis & Futuna BP 16 - Navelu 98 600 Uvea</p>  <p>Assistant Maitrise d'ouvrage : SECAL - Société d'Équipement de la Nouvelle-Calédonie</p> 		
<p align="center">ECHELLES : 1/50°</p>	<p align="center">DATE : le 10 MARS 2025</p>		
<p>MODIFICATIONS</p>	<p>DATE</p>		