

TOITURE - Vue en plan

1.2306

Ensemble bandeaux, chéneaux à changer, profilé de rive
Couverture et isolation à changer

01

minimum


renovation

dépose et repose sous forget

dépose et repose tôle pour

1.2106

repérage diagnostic

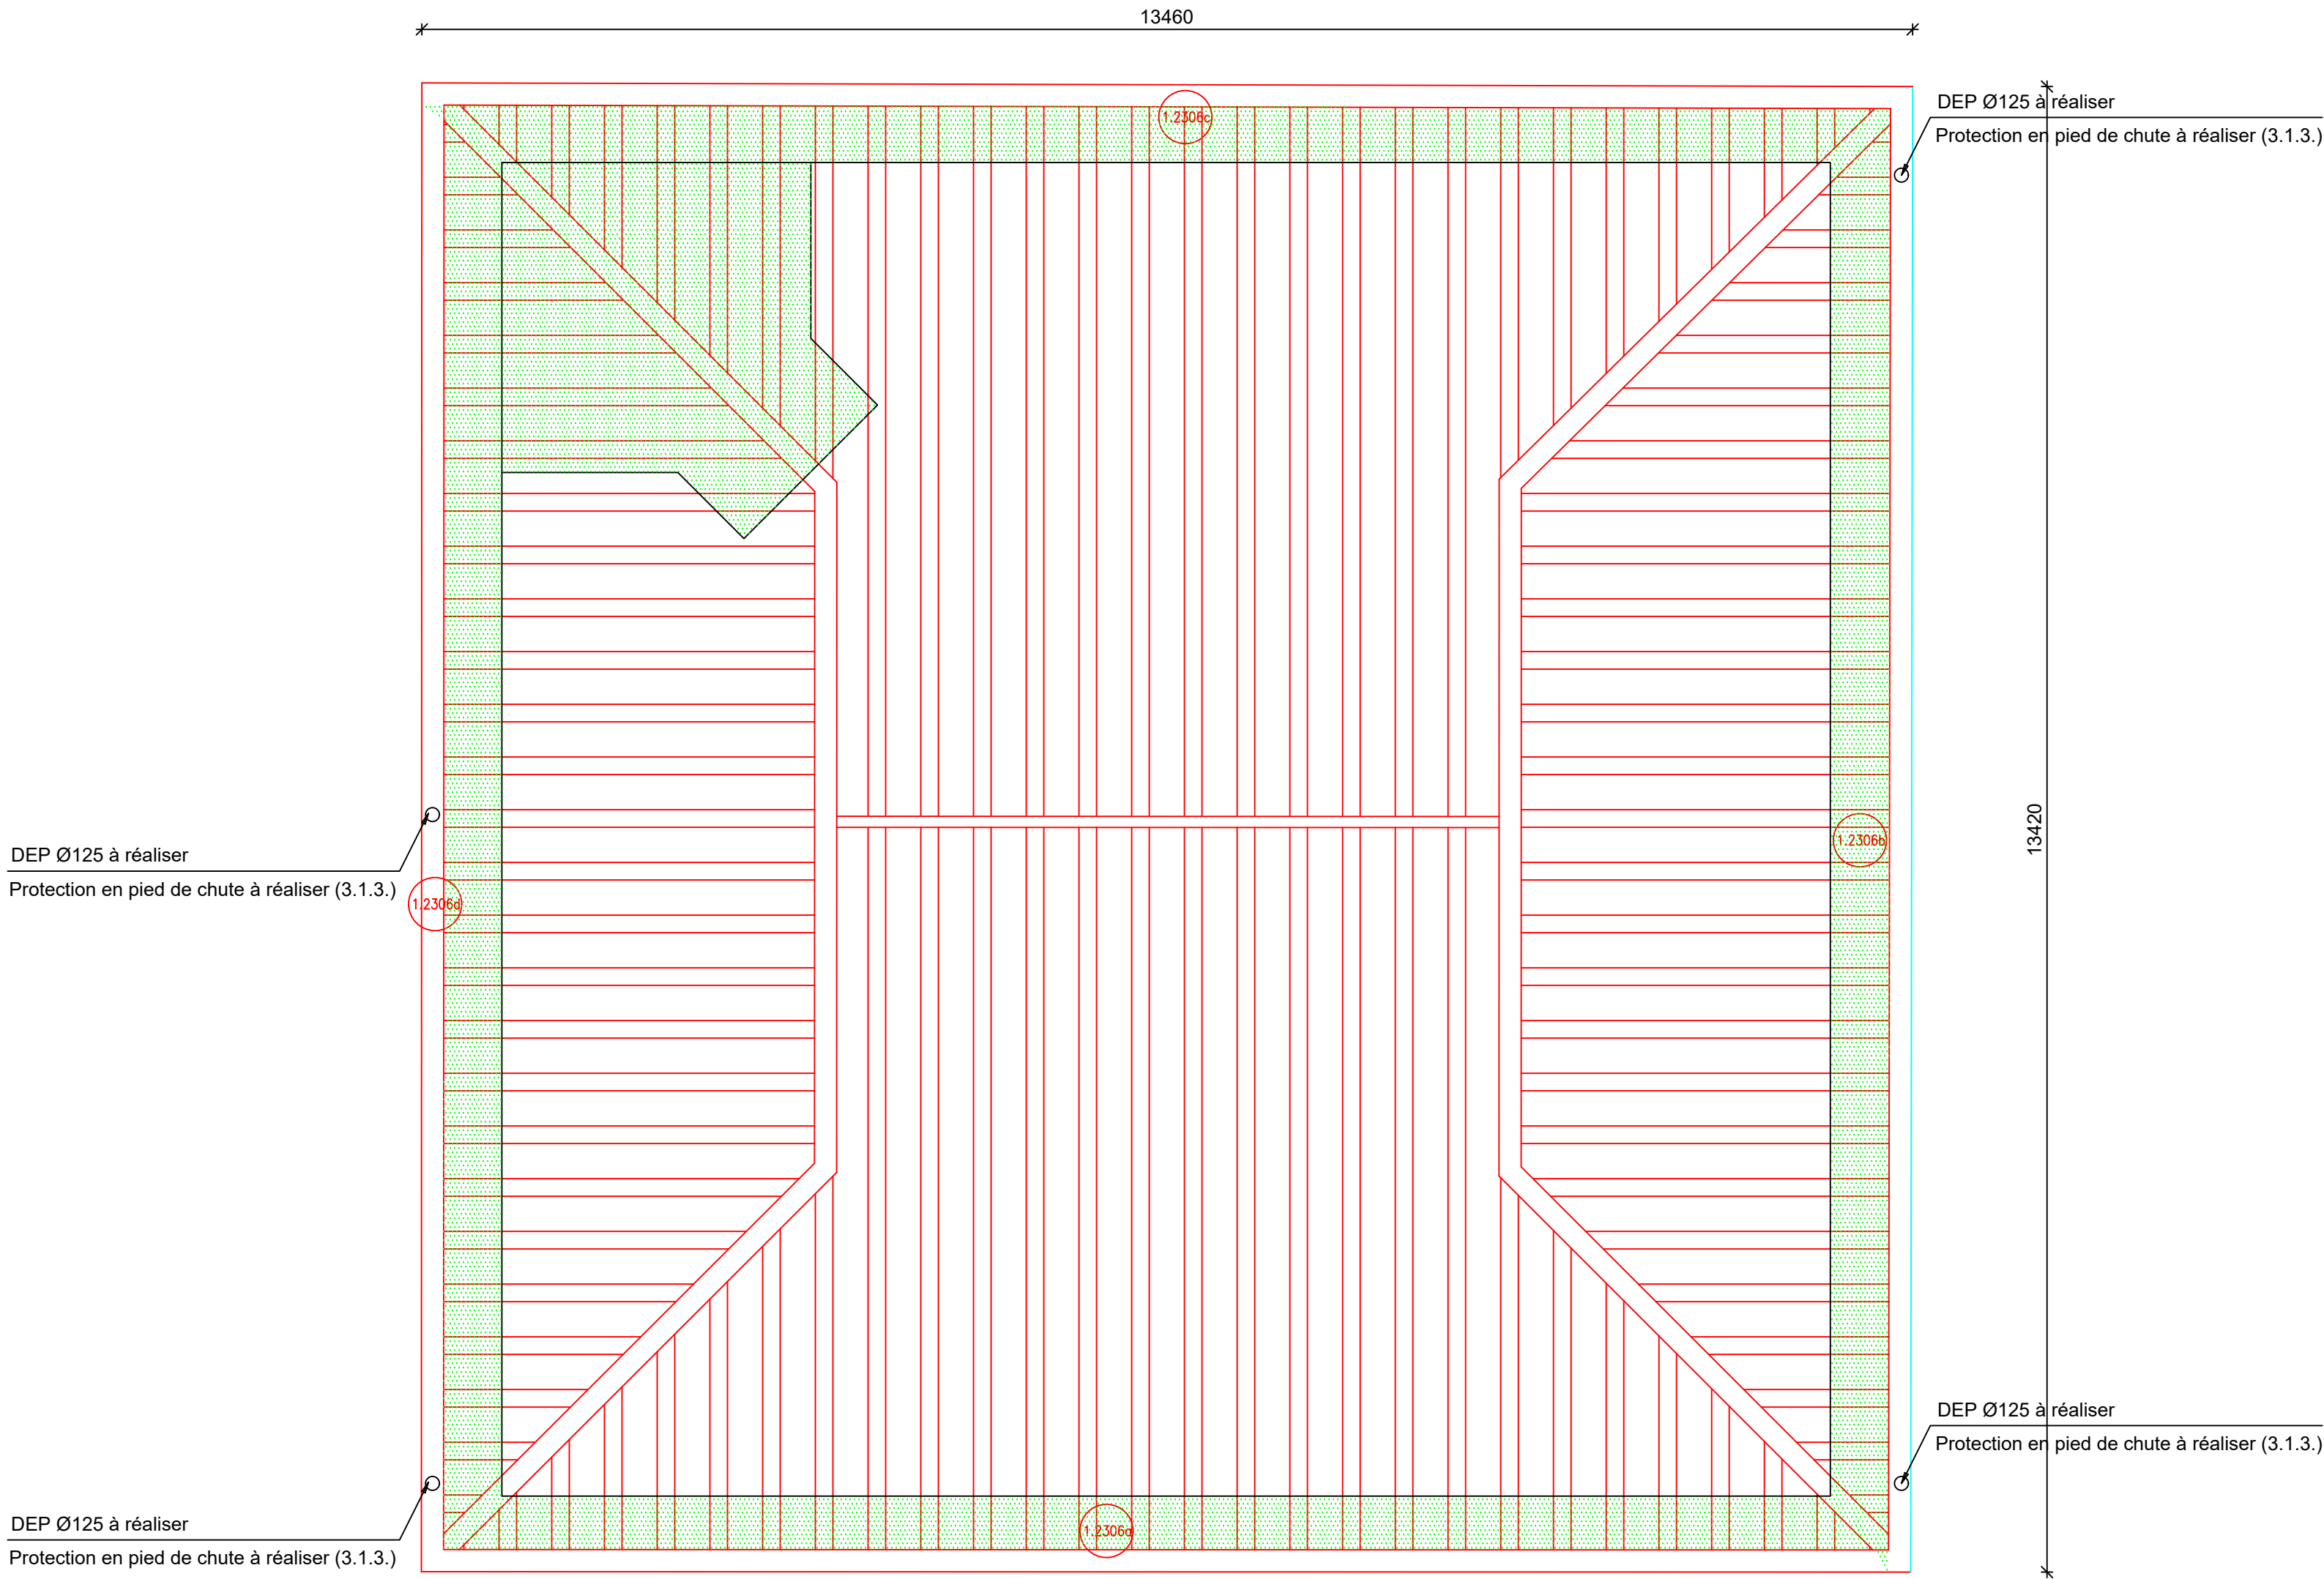

-HYPOTHESES DE CALCUL-

Action climatique :
Vb,0 = 41.2 m/s ; Rugosité du terrain : Catégorie 0
Référentiel de calcul :
Eurocode 0, 1 et 3
Matériaux :
Nuance acier S 235
Boulons : Classe 8.8
Cordon de soudure : a = 3mm ou 7mm



M.M.W. ARCHITECTURE
Tribu de Thuahaick B.P. 595 We - 98820 Lifou
2 rue Pierre Lecole - Parc de Normandie - 98800 Nouméa
Tel : (+687)45.48.00 - Fax : (+687)45.48.00
Tel : (+687)23.64.20 - Fax : (+687)23.64.20
Email : secretariat.mmw@mmw.nc



Archifale
B.P. 61 - Mala utu - 98 600 Wallis & Futuna
Tel : (+681)82.12.74 - (+681)72.12.74
Email : hakomani.petelo@architectes.org
archifale@hakomani.com



STRUCTURE CONCEPT
Imm. le Cap Hom 2A, rue Lapérouse,
Fbg Blanchot - 98 800 Nouméa
Tel : (+687)25.95.52 - Fax : (+687)25.95.02
Email : direction@structureconcept.nc



IngeNC
121 rue Jacques Iekawe - 98 857 NOUMEA
Tel : (+687)24.87.16
Email : cedric.taure@ingenc.nc
pauline.rousseau@ingenc.nc



Sigma
ingenierie
1 Rue Isidore Le Goupils - 98 800 Nouméa
Tel / Fax : (+687)27.12.82
Email : vincent.gaillard@sigma.nc
joel.beaumont@sigma.nc



CEOME
13 rue du 5 Mai - BP 14402 - 98 802 Magenta
Tel : (+687)28.24.82
Email : geome.energie@gmail.com



ETUDES SECURITE SERVICES
228 Rue Georges Liéques - 21 Normandie
BP 2025 - 98874 Pont des Français
Tel : (+687)44.95.57 - Fax : (+687)44.95.67
Email : david.lemoine@es2.nc

REHABILITATION ET EXTENSION
DU LYCEE D'ETAT DE WALLIS & FUTUNA
- ILES DE WALLIS & FUTUNA

D.C.E.	PROJET									
D O S S I E R D E N T R E P R I S C O N S U L T A T I O N	PLANCHE CHARPENTE N° CM N-001									
	DESSINS	VISA								
	BATIMENT N LOGEMENT DE FONCTION 1	<div>Maîtrise d'ouvrage : Administration supérieure des Iles Wallis & Futuna BP 16 - Hovelu 98 600 Lifou</div> <div> Lifou • Uvea • Wallis • Futuna REPUBLIQUE FRANÇAISE</div> <div>Assistant Maîtrise d'ouvrage : SECAL - Société d'Équipement de la Nouvelle-Calédonie</div> <div></div>								
	PLAN CHARPENTE - TOITURE									
	DETAIL GOUTTIERE - BANDEAU - SOUS-FORGET									
ECHELLE : 1/50°		Date : le 10 MARS 2025								
<table><thead><tr><th>MODIFICATIONS</th><th>DATE</th></tr></thead><tbody><tr><td> </td><td> </td></tr><tr><td> </td><td> </td></tr><tr><td> </td><td> </td></tr></tbody></table>			MODIFICATIONS	DATE						
MODIFICATIONS	DATE									

DETAIL GOUTTIERE - BANDEAU - SOUS-FORGET

