

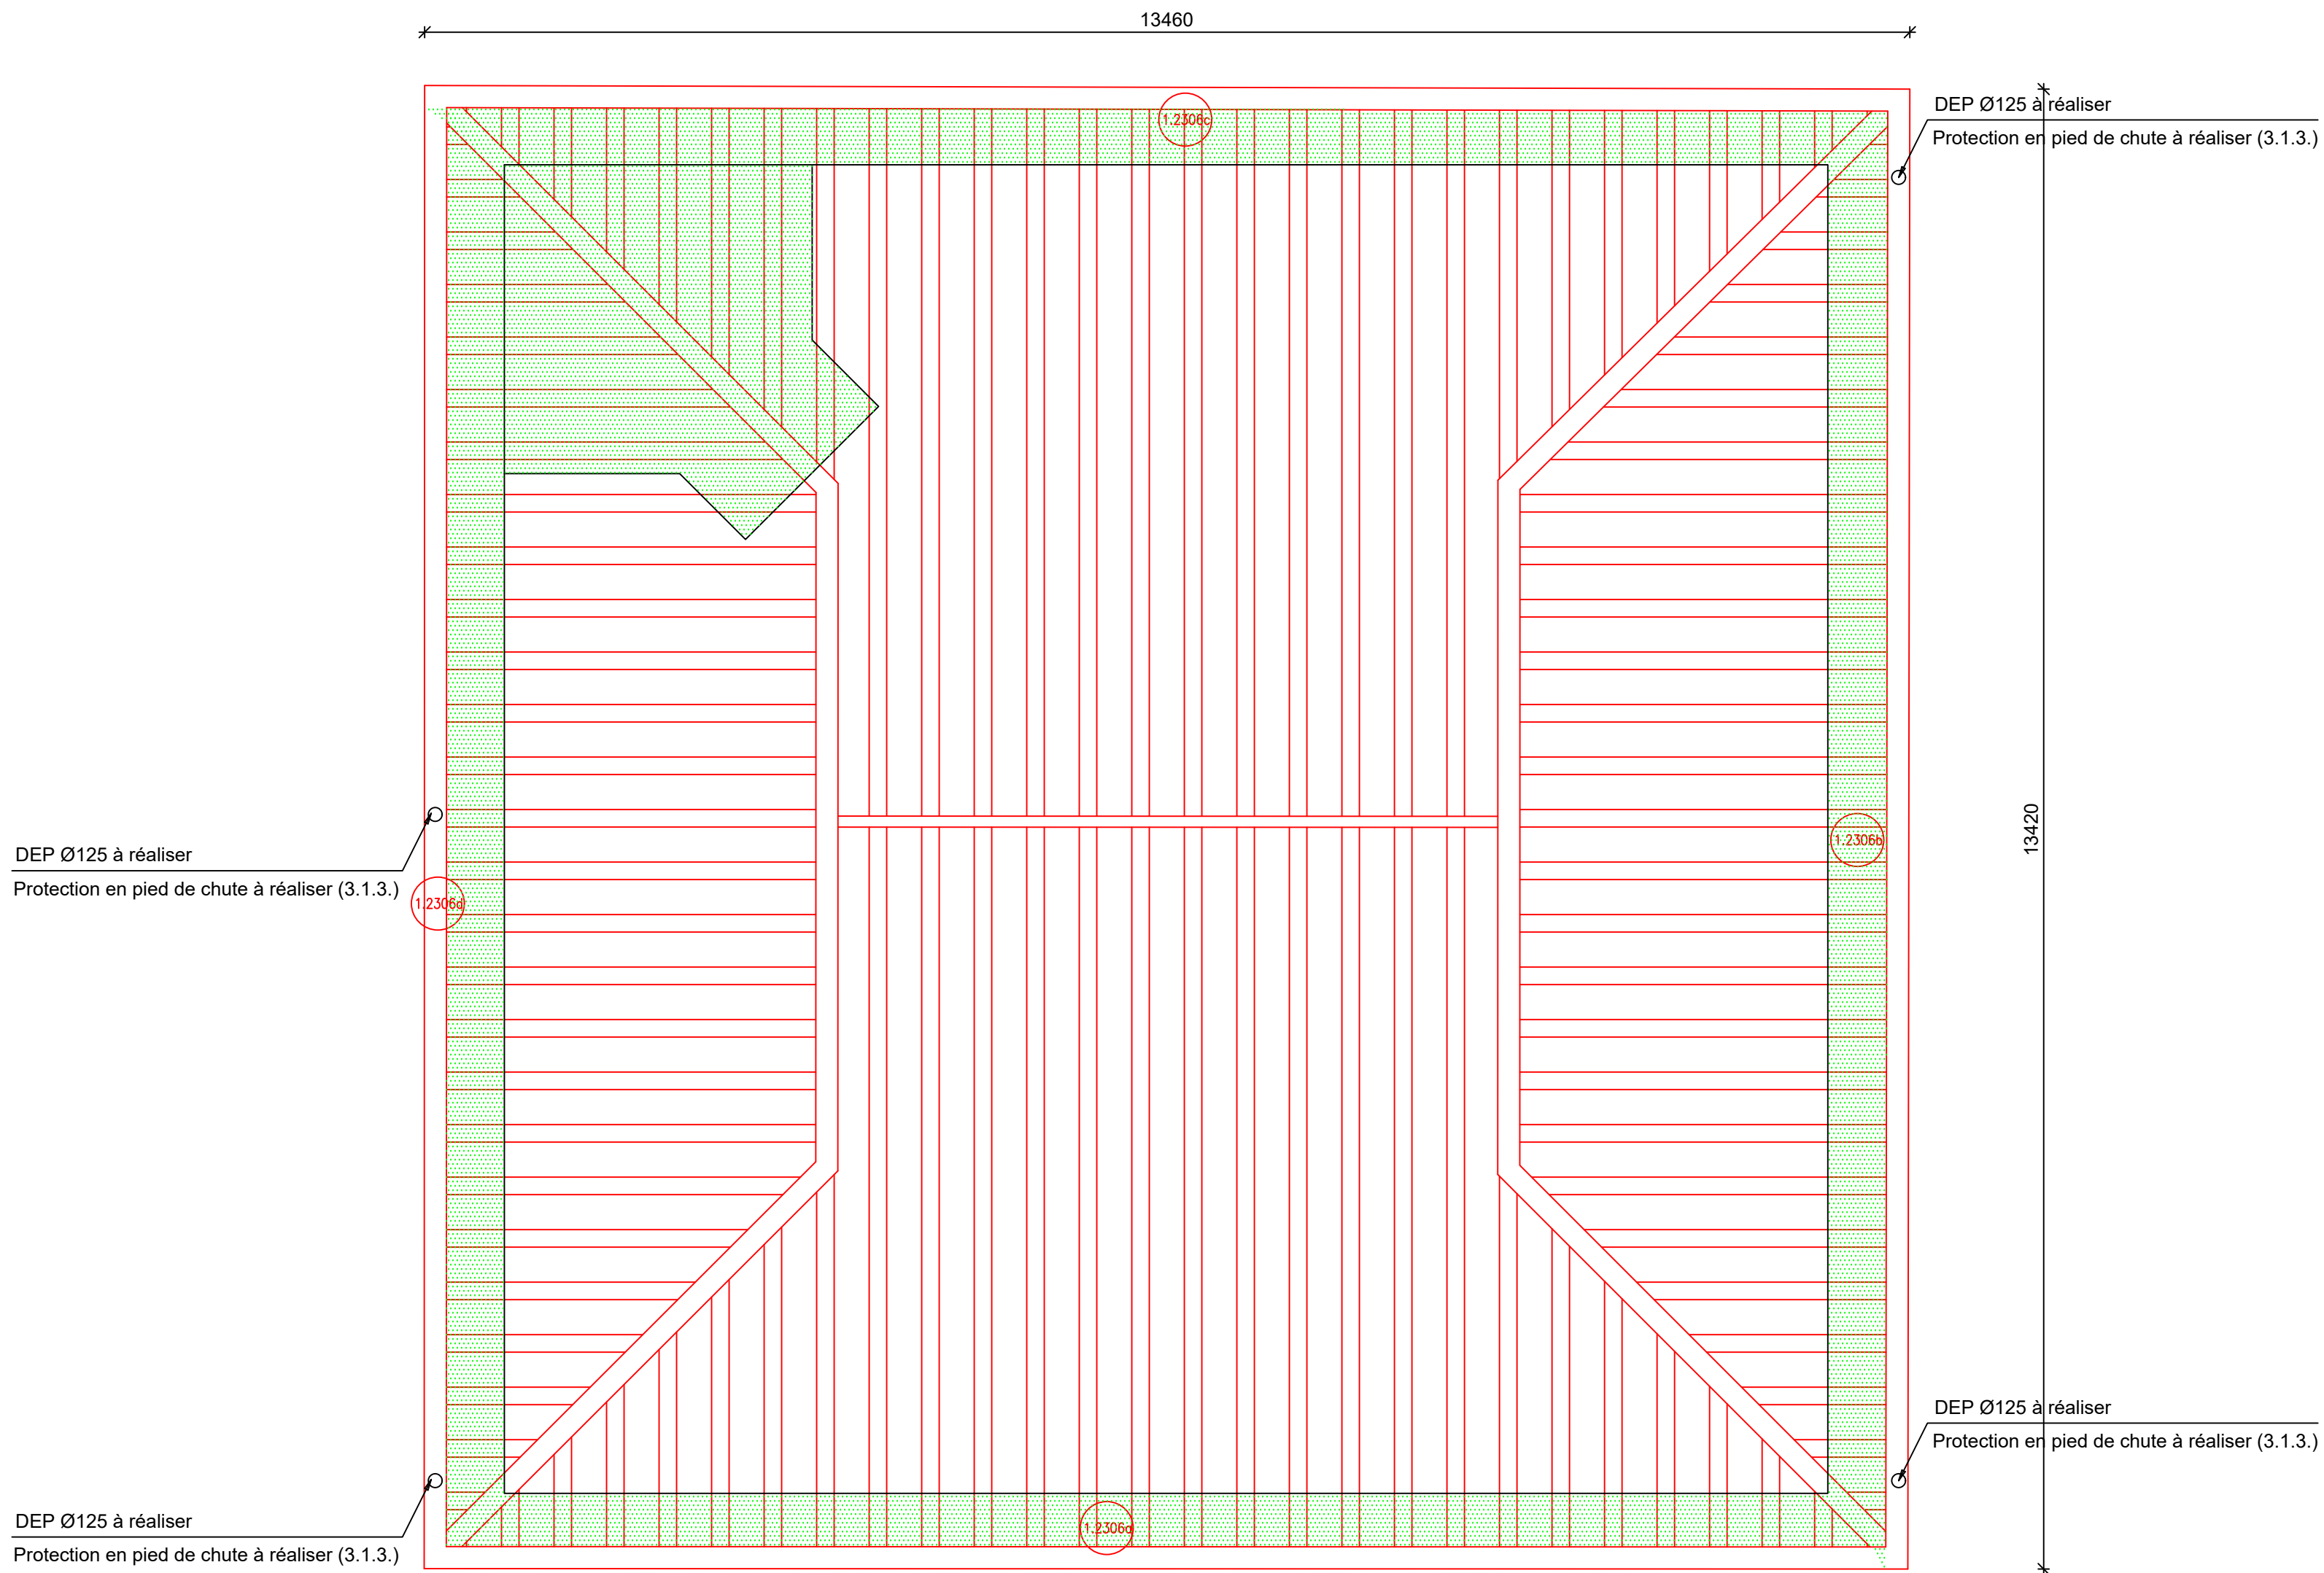


TOITURE - Vue en plan

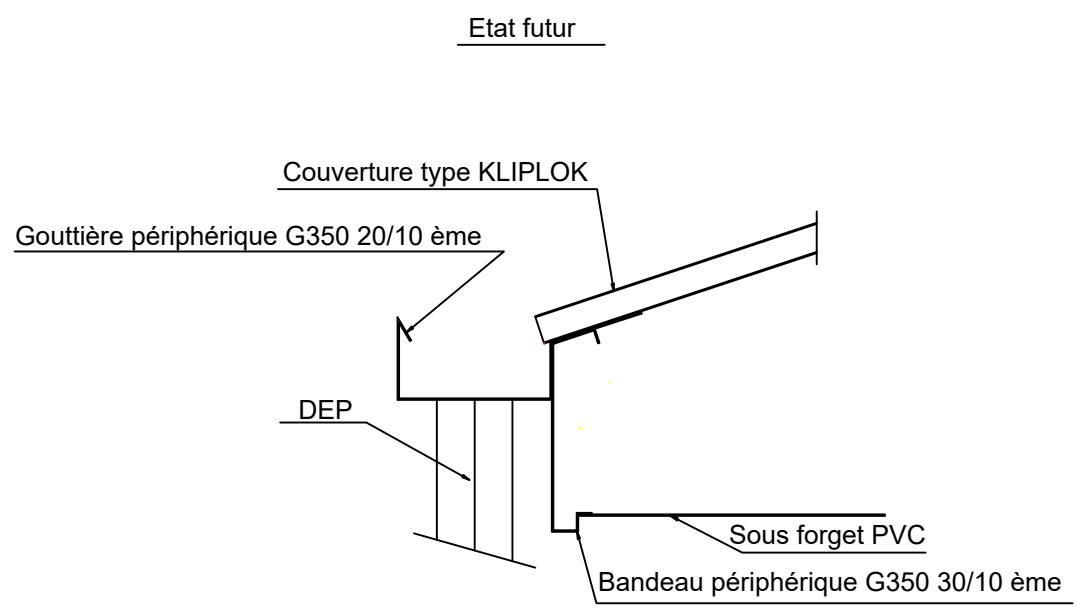

DETAIL GOUTTIERE - BANDEAU - SOUS-FORGET

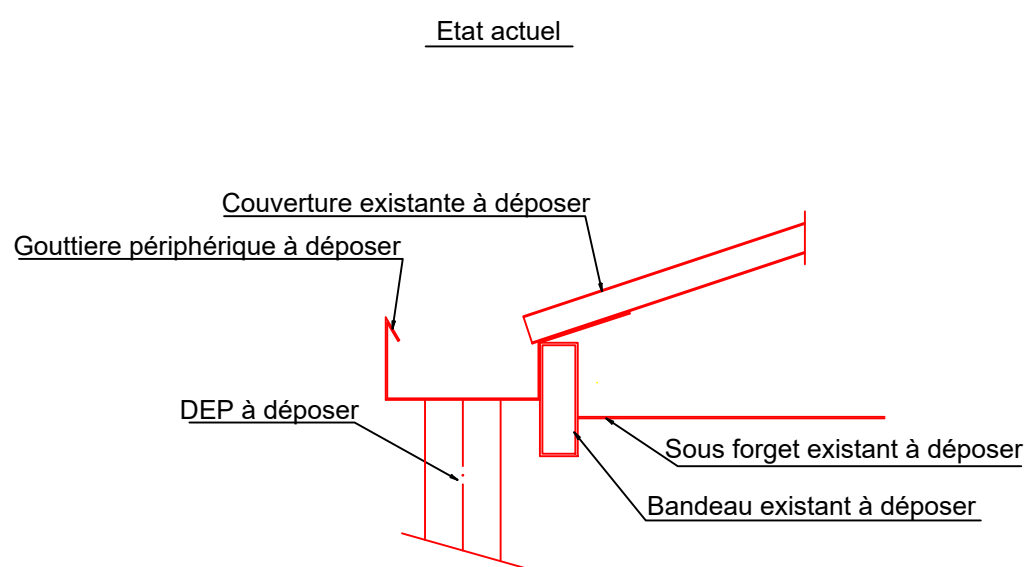

## -HYPOTHESES DE CALCUL-

Action climatique :  
 $V_b,0 = 41.2 \text{ m/s}$  ; Rugosité du terrain : Catégorie 0  
Référentiel de calcul :  
Eurocode 0, 1 et 3  
Matériaux :  
Nuance acier S 235  
Boulons : Classe 8.8  
Cordon de soudure :  $a = 3\text{mm}$  ou  $7\text{mm}$

	<p align="center"><b>M.M.W. ARCHITECTURE</b>  Tribu de Thuaïhaick B.P. 595 We - 98820 Lifou  2 rue Pierre Lecole - Parc de Normandie - 98800 Nouméa  Tel : (+687)45 48.00 - Fax : (+687)45 48.00  Tel : (+687)23 64.20 - Fax : (+687)23 64.20  Email : secretariat.mmw@mmw.nc</p>																				
	<p align="center"><b>ARCHIFALE</b>  BP 61 - Mala utu - 98 600 Wallis &amp; Futuna  Tel : (+681)82.12.74 - (+681)72.12.74  Email : hakamani.petelo@architectes.org  archifale@hakamani.com</p>																				
	<p align="center"><b>STRUCTURE CONCEPT</b>  Imm.le Cap Horn 2A, rue Laprouse,  Fbg Blanchot - 98 800 Nouméa  Tel : (+687)25 95.52 - Fax : (+687)25 95.02  Email : direction@structureconcept.nc</p>		<p align="center"><b>INCNC</b>  121 rue Jacques Ikéwe - 98 857 NOUMEA  Tel : (+687)24.87.16  Email : cedric.taure@ingenc.nc  pauline.nousselle@ingenc.nc</p>																		
	<p align="center"><b>SIGMA INGENIERIE</b>  1 Rue Isidore Le Goupils - 98 800 Nouméa  Tel / Fax : (+687)27.12.82  Email : vincent.gallard@sigma.nc  joel.beaumont@sigma.nc</p>		<p align="center"><b>ETUDES SECURITE SEVANTS</b>  228 Rue Georges Liéaux - 21 Normandie  BP 2025 - 98874 Pont des Français  Tel : (+687)44.95.57 - Fax : (+687)44.95.67  Email : david.lemoine@es2.nc</p>																		
	<p align="center"><b>GEOME</b>  13 rue du 5 Mai - BP 14402 - 98 802 Magenta  Tel : (+687)28.24.82  Email : geome.energie@gmail.com</p>																				
<p align="center"><b>REHABILITATION ET EXTENSION  DU LYCEE D'ETAT DE WALLIS &amp; FUTUNA  - ILES DE WALLIS &amp; FUTUNA</b></p>																					
<p align="center"><b>D.C.E.</b></p>	<p align="center"><b>PROJET</b></p>																				
<p align="center"><b>D O S S I E R  D E S  D E T R E P R I S E S  C O N S U L T A T I O N</b></p>	<table border="1"> <thead> <tr> <th colspan="2" data-bbox="2332 1602 2718 1642">PLANCHE CHARPENTE N° CM O-001</th></tr> <tr> <th data-bbox="2332 1642 2718 1684">DESSINS</th><th data-bbox="2718 1642 2914 1684">VISA</th></tr> </thead> <tbody> <tr> <td data-bbox="2332 1684 2718 1887"> <p align="center"><b>BATIMENT O LOGEMENT DE FONCTION 2</b></p> <p align="center"><b>PLAN CHARPENTE - TOITURE</b></p> <p align="center"><b>DETAIL GOUTTIERE - BANDEAU - SOUS-FORGET</b></p> </td><td data-bbox="2718 1684 2914 1887"> <p><u>Maîtrise d'ouvrage :</u>  Administration supérieure des Iles Wallis &amp; Futuna  BP 115 - Nouvi  98 600 Uvea</p>  <p><u>Maître d'œuvre :</u>  Socsec - Société d'Équipement de la Nouvelle-Calédonie</p>  </td></tr> <tr> <td data-bbox="2332 1887 2718 1948"> <p align="center"><b>ECHELLE : 1/50°</b></p> </td><td data-bbox="2718 1887 2914 1948"> <p align="center"><b>Date : le 10 MARS 2025</b></p> </td></tr> <tr> <td data-bbox="2332 1948 2718 2030"> <table border="1"> <thead> <tr> <th>MODIFICATIONS</th></tr> </thead> <tbody> <tr><td> </td></tr> <tr><td> </td></tr> <tr><td> </td></tr> </tbody> </table> </td><td data-bbox="2718 1948 2914 2030"> <table border="1"> <thead> <tr> <th>DATE</th></tr> </thead> <tbody> <tr><td> </td></tr> <tr><td> </td></tr> <tr><td> </td></tr> </tbody> </table> </td></tr> </tbody> </table>			PLANCHE CHARPENTE N° CM O-001		DESSINS	VISA	<p align="center"><b>BATIMENT O LOGEMENT DE FONCTION 2</b></p> <p align="center"><b>PLAN CHARPENTE - TOITURE</b></p> <p align="center"><b>DETAIL GOUTTIERE - BANDEAU - SOUS-FORGET</b></p>	<p><u>Maîtrise d'ouvrage :</u>  Administration supérieure des Iles Wallis &amp; Futuna  BP 115 - Nouvi  98 600 Uvea</p>  <p><u>Maître d'œuvre :</u>  Socsec - Société d'Équipement de la Nouvelle-Calédonie</p> 	<p align="center"><b>ECHELLE : 1/50°</b></p>	<p align="center"><b>Date : le 10 MARS 2025</b></p>	<table border="1"> <thead> <tr> <th>MODIFICATIONS</th></tr> </thead> <tbody> <tr><td> </td></tr> <tr><td> </td></tr> <tr><td> </td></tr> </tbody> </table>	MODIFICATIONS				<table border="1"> <thead> <tr> <th>DATE</th></tr> </thead> <tbody> <tr><td> </td></tr> <tr><td> </td></tr> <tr><td> </td></tr> </tbody> </table>	DATE			
PLANCHE CHARPENTE N° CM O-001																					
DESSINS	VISA																				
<p align="center"><b>BATIMENT O LOGEMENT DE FONCTION 2</b></p> <p align="center"><b>PLAN CHARPENTE - TOITURE</b></p> <p align="center"><b>DETAIL GOUTTIERE - BANDEAU - SOUS-FORGET</b></p>	<p><u>Maîtrise d'ouvrage :</u>  Administration supérieure des Iles Wallis &amp; Futuna  BP 115 - Nouvi  98 600 Uvea</p>  <p><u>Maître d'œuvre :</u>  Socsec - Société d'Équipement de la Nouvelle-Calédonie</p> 																				
<p align="center"><b>ECHELLE : 1/50°</b></p>	<p align="center"><b>Date : le 10 MARS 2025</b></p>																				
<table border="1"> <thead> <tr> <th>MODIFICATIONS</th></tr> </thead> <tbody> <tr><td> </td></tr> <tr><td> </td></tr> <tr><td> </td></tr> </tbody> </table>	MODIFICATIONS				<table border="1"> <thead> <tr> <th>DATE</th></tr> </thead> <tbody> <tr><td> </td></tr> <tr><td> </td></tr> <tr><td> </td></tr> </tbody> </table>	DATE															
MODIFICATIONS																					
DATE																					