

TOITURE - Vue en plan

1.2306

Ensemble bandeaux, chéneaux à changer, profilé de rive  
Couverture et isolation à changer


01

minimum  
renovation

dépose et repose sous forget

dépose et repose tôle

1.2106 repérage diagnostic

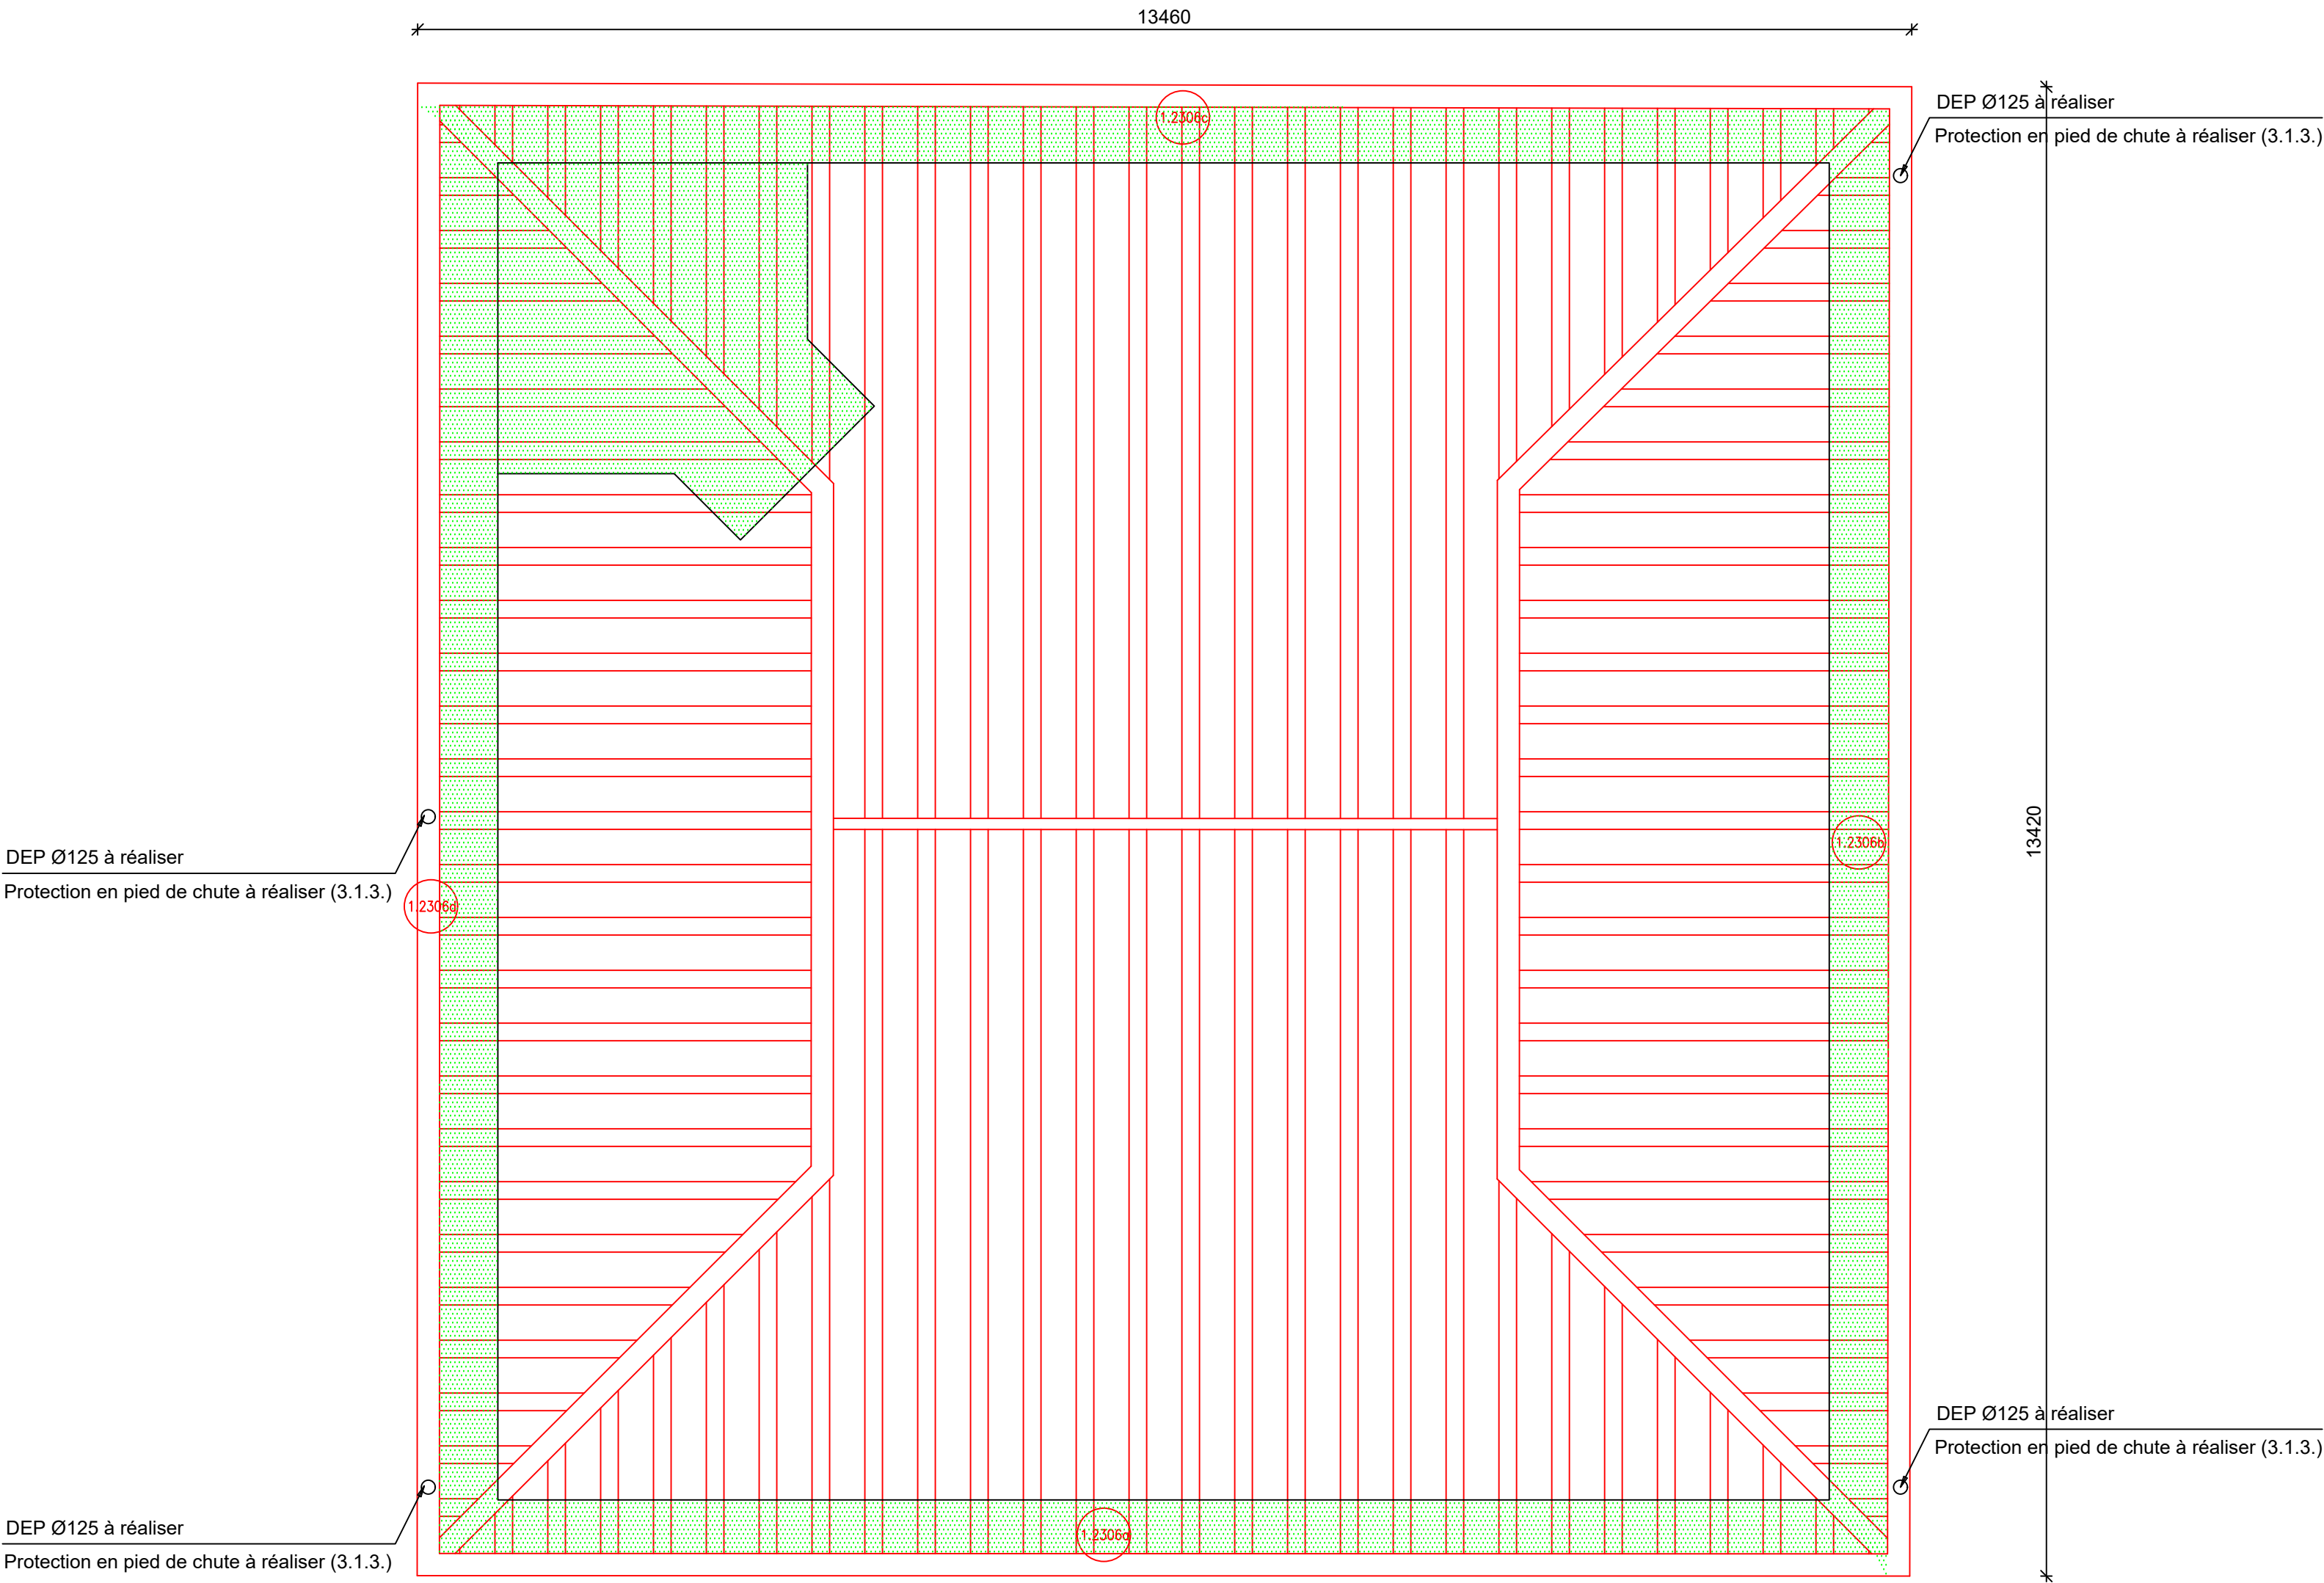

-HYPOTHESES DE CALCUL-

Action climatique :  
Vb,0 = 41.2 m/s ; Rugosité du terrain : Catégorie 0  
Référentiel de calcul :  
Eurocode 0, 1 et 3  
Matériaux :  
Nuance acier S 235  
Boulons : Classe 8.8  
Cordon de soudure : a = 3mm ou 7mm

**M.M.W. ARCHITECTURE**  
Tribu de Thuahaick B.P. 595 We - 98820 Lifou  
2 rue Pierre Lecole - Parc de Normandie - 98800 Nouméa  
Tel : (+687)45.48.00 - Fax : (+687)45.48.00  
Tel : (+687)23.64.20 - Fax : (+687)23.64.20  
Email : secretariat.mmw@mmw.nc

**ARCHITALE**  
BP 61- Mala utu - 98 600 Wallis & Futuna  
Tel : (+681)82.12.74 - (+681)72.12.74  
Email : hakomani.petelo@architectes.org  
architale@hakomani.com

**STRUCTURE CONCEPT**  
Imm. le Cap Hom 2A, rue Laprousse,  
Fog Blanchot - 98 800 Nouméa  
Tel : (+687)25.95.52 - Fax : (+687)25.95.02  
Email : direction@structureconcept.nc

**IngeNC**  
121 rue Jacques Iekawe - 98 857 NOUMEA  
Tel : (+687)24.87.16  
Email : cedric.taure@ingenc.nc  
pauline.rousseau@ingenc.nc

**SIGMA ingenierie**  
1 Rue Isidore Le Goupils - 98 800 Nouméa  
Tel / Fax : (+687)27.12.82  
Email : vincent.gaillard@sigma.nc  
joel.beaumont@sigma.nc

**GEOME**  
13 rue du 5 Mai - BP 14402 - 98 802 Magenta  
Tel : (+687)28.24.82  
Email : geome.energie@gmail.com

**ENGINC**  
228 Rue Georges Liéques - 21 Normandie  
BP 2025 - 98874 Pont des Français  
Tel : (+687)44.95.57 - Fax : (+687)44.95.67  
Email : david.lemoine@es2.nc

**REHABILITATION ET EXTENSION  
DU LYCEE D'ETAT DE WALLIS & FUTUNA  
- ILES DE WALLIS & FUTUNA**

D.C.E.	PROJET									
<div>D O S S I E R  D E N T R E P R I S  C O N S U L T A T I O N</div>	PLANCHE CHARPENTE N° CM P-001									
	DESSINS	VISA								
	BATIMENT P : LOGEMENT DE FONCTION 3	<div>Maîtrise d'ouvrage : Administration supérieure des Iles Wallis &amp; Futuna BP 16 - Navelu 98 600 Lifou  Lifou • Uvea • Wallis • Futuna REPUBLIQUE FRANÇAISE  Assistant Maîtrise d'ouvrage : SECAL - Société d'Équipement de la Nouvelle-Calédonie </div>								
	PLAN CHARPENTE - TOITURE									
	DETAIL GOUTTIERE - BANDEAU - SOUS-FORGET									
ECHELLE : 1/50°		Date : le 10 MARS 2025								
<table><tr><td>MODIFICATIONS</td><td>DATE</td></tr><tr><td> </td><td> </td></tr><tr><td> </td><td> </td></tr><tr><td> </td><td> </td></tr></table>			MODIFICATIONS	DATE						
MODIFICATIONS	DATE									

DETAIL GOUTTIERE - BANDEAU - SOUS-FORGET

