



METEO FRANCE
6 Rue Hubert Latham
33700 Mérignac



NEPSEN BORDEAUX
71 rue Carle Vernet
3800 BORDEAUX



GUENIOT Sébastien
71 cours Anatole France
33000 BORDEAUX

[illegible]

LOT 04 - AMENAGEMENTS INTERIEURS

Plan aménagement intérieur R+1 Bât B




Date 23/06/2025


Vérifié par PKM

DCE	AM02
-----	------


Echelle 1 : 50

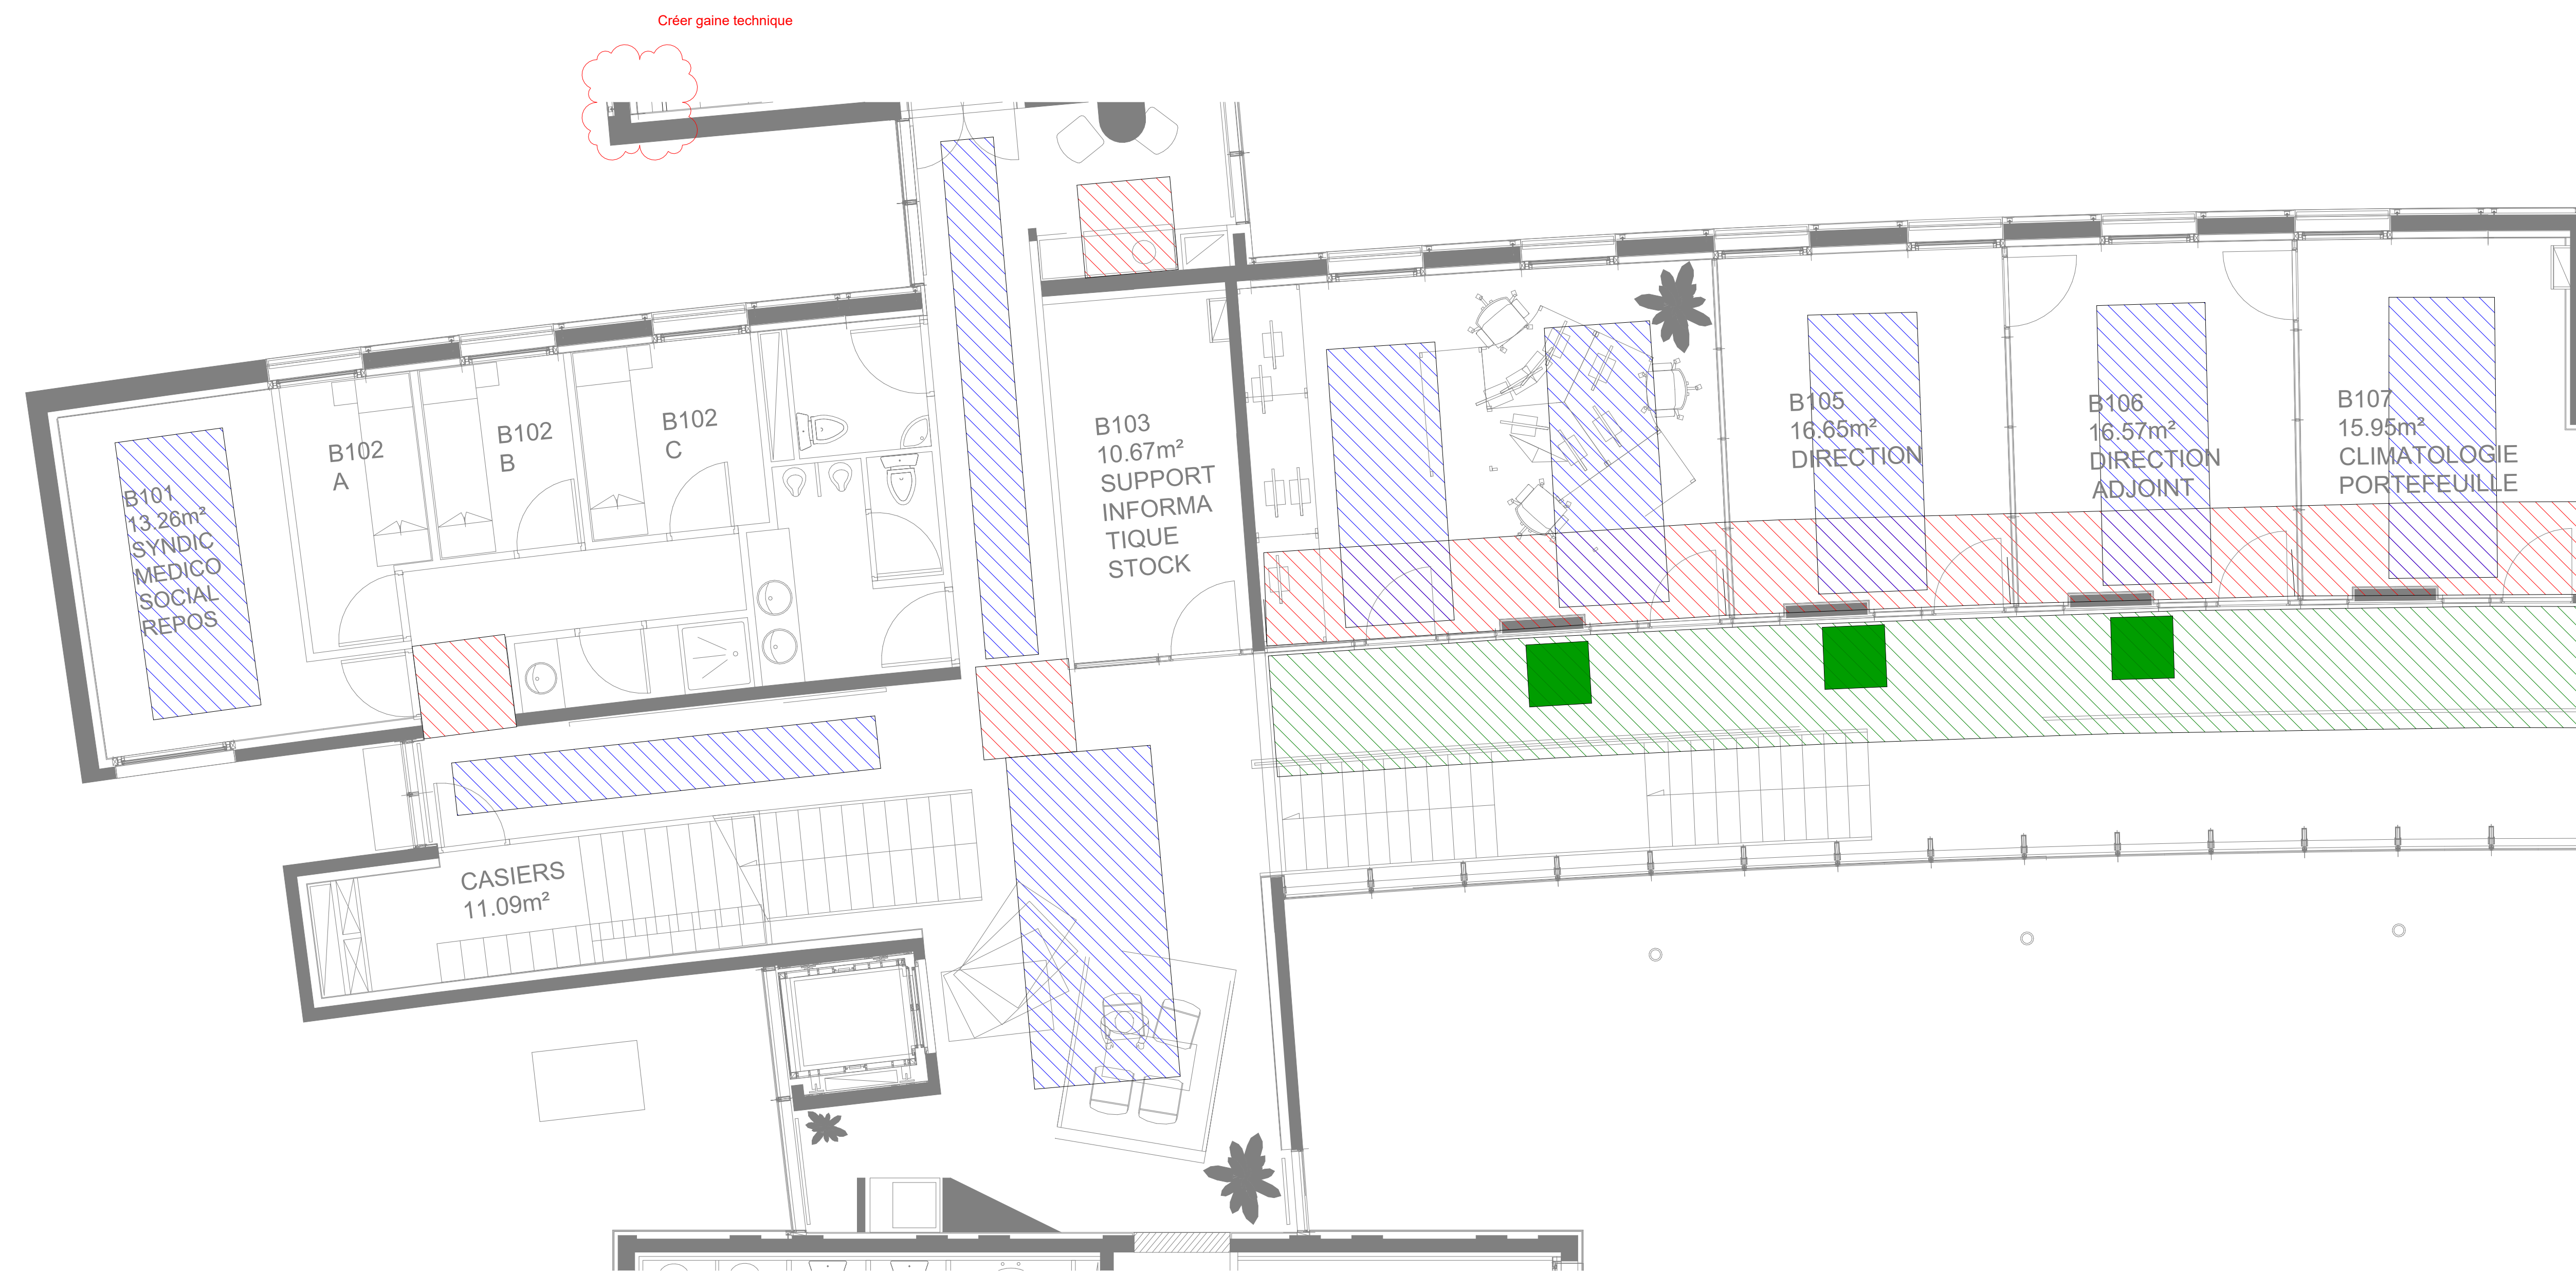


LEGENDE

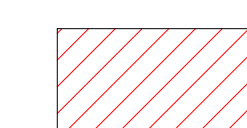


Démonter plafond plâtre puis créer faux plafond démontable type GYPTONE

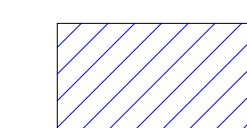

Dépose - pose faux plafond démontable
type GYPTONE

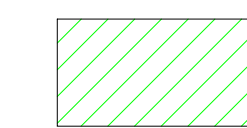


Dépose - pose faux plafond et joue platre
+ installation de grille 800x800

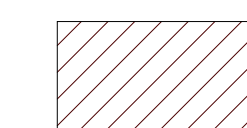

Remplacement de sol souple



2 grilles 600x300

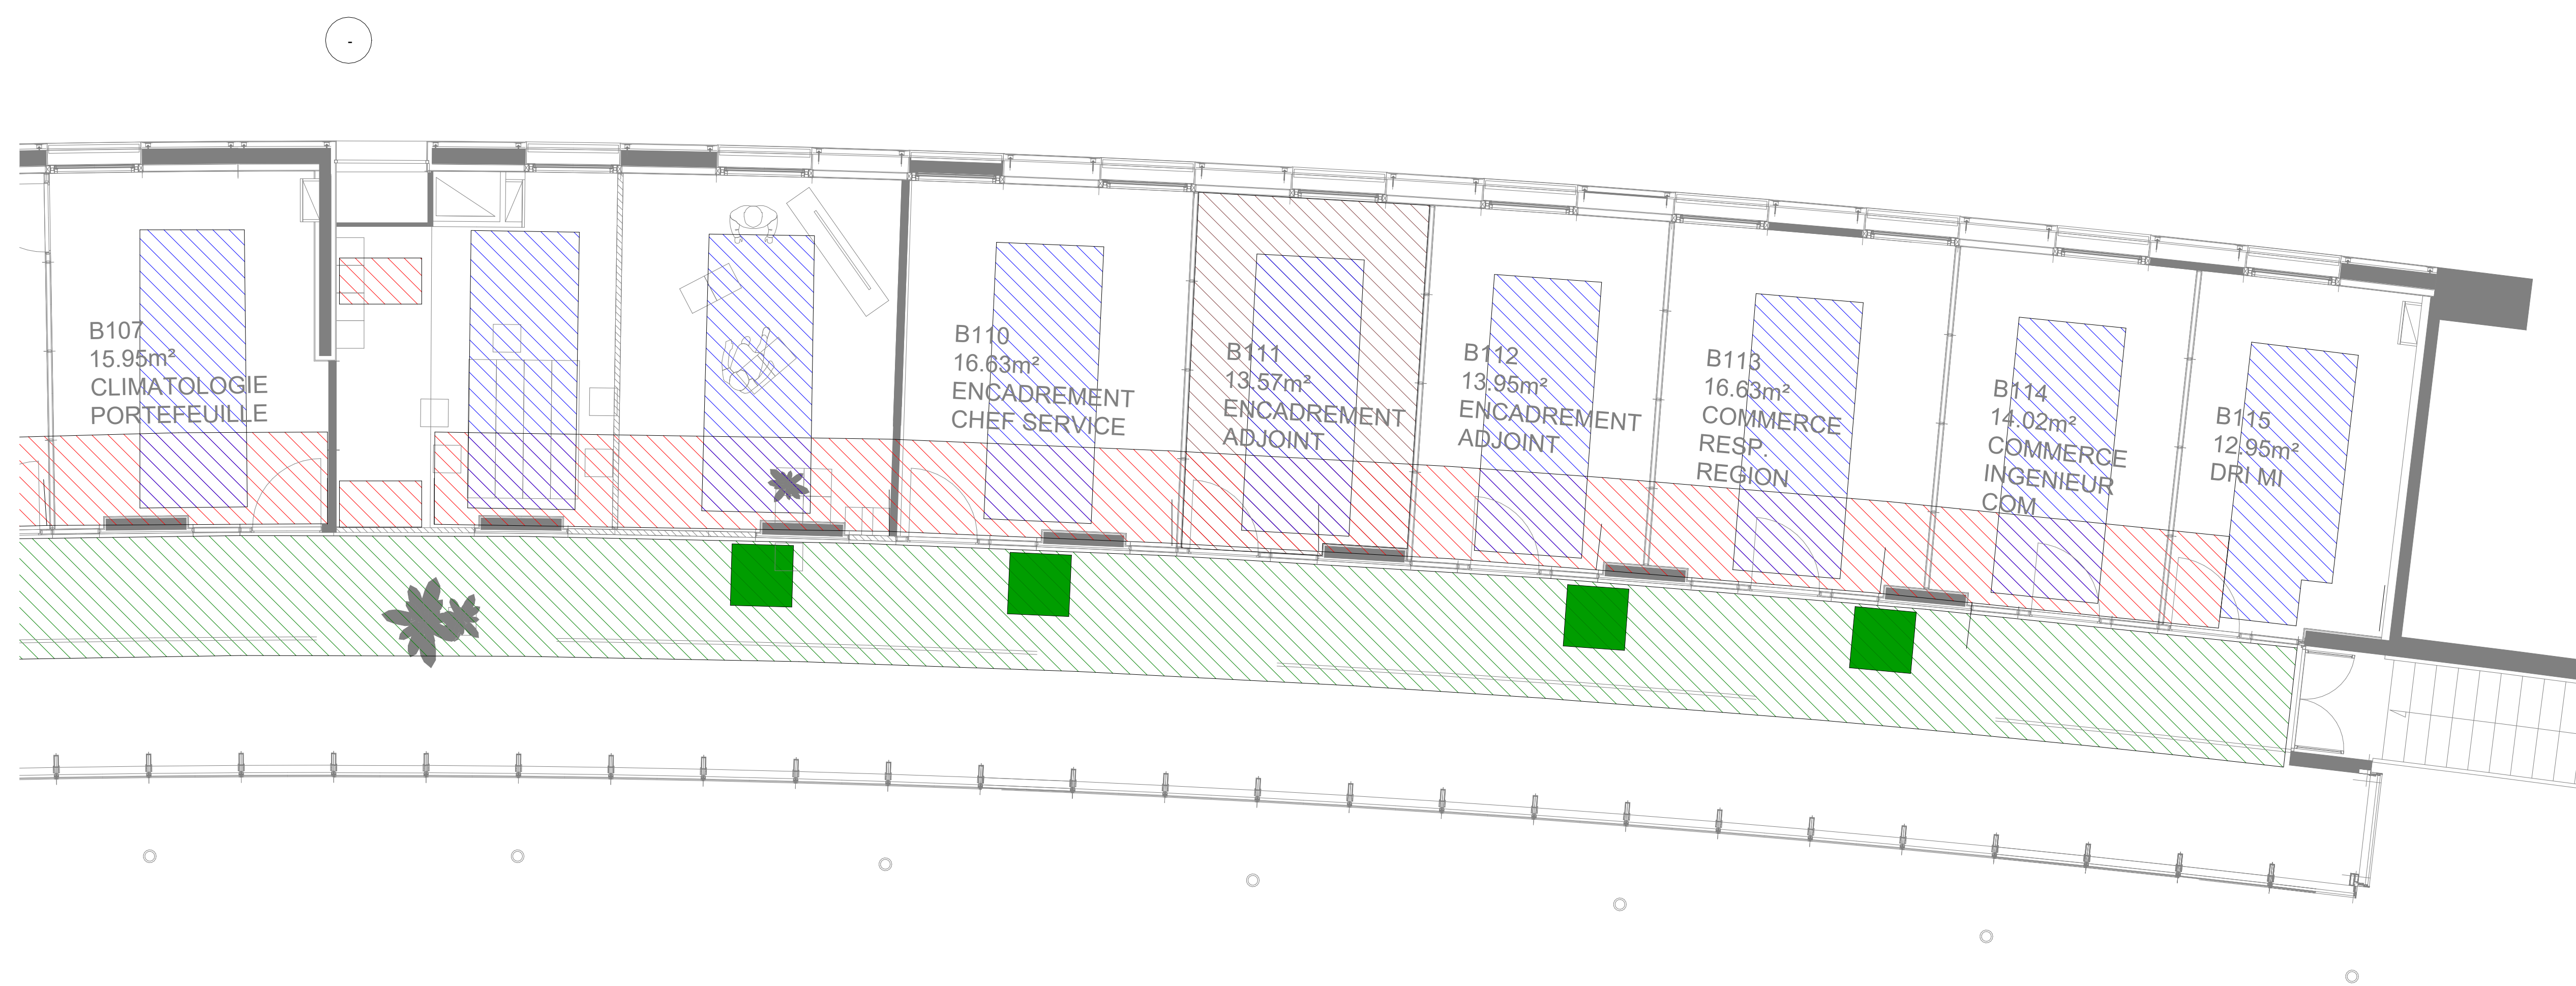

Bât.B droite