



METEO FRANCE
6 Rue Hubert Latham
33700 Mérignac



NEPSEN BORDEAUX
71 rue Carle Vernet
3800 BORDEAUX



GUENIOT Sébastien
71 cours Anatole France
33000 BORDEAUX

[illegible]

LOT 06 - CHAUFFAGE VENTILATION CLIMATISATION

Plan chauffage R+2 Bât B

Plan chauffage R+2 Bât B




Date 23/06/2025


Vérifié par PKM

| | |
|-----|------|
| DCE | CH03 |
|-----|------|

Echelle 1 : 50

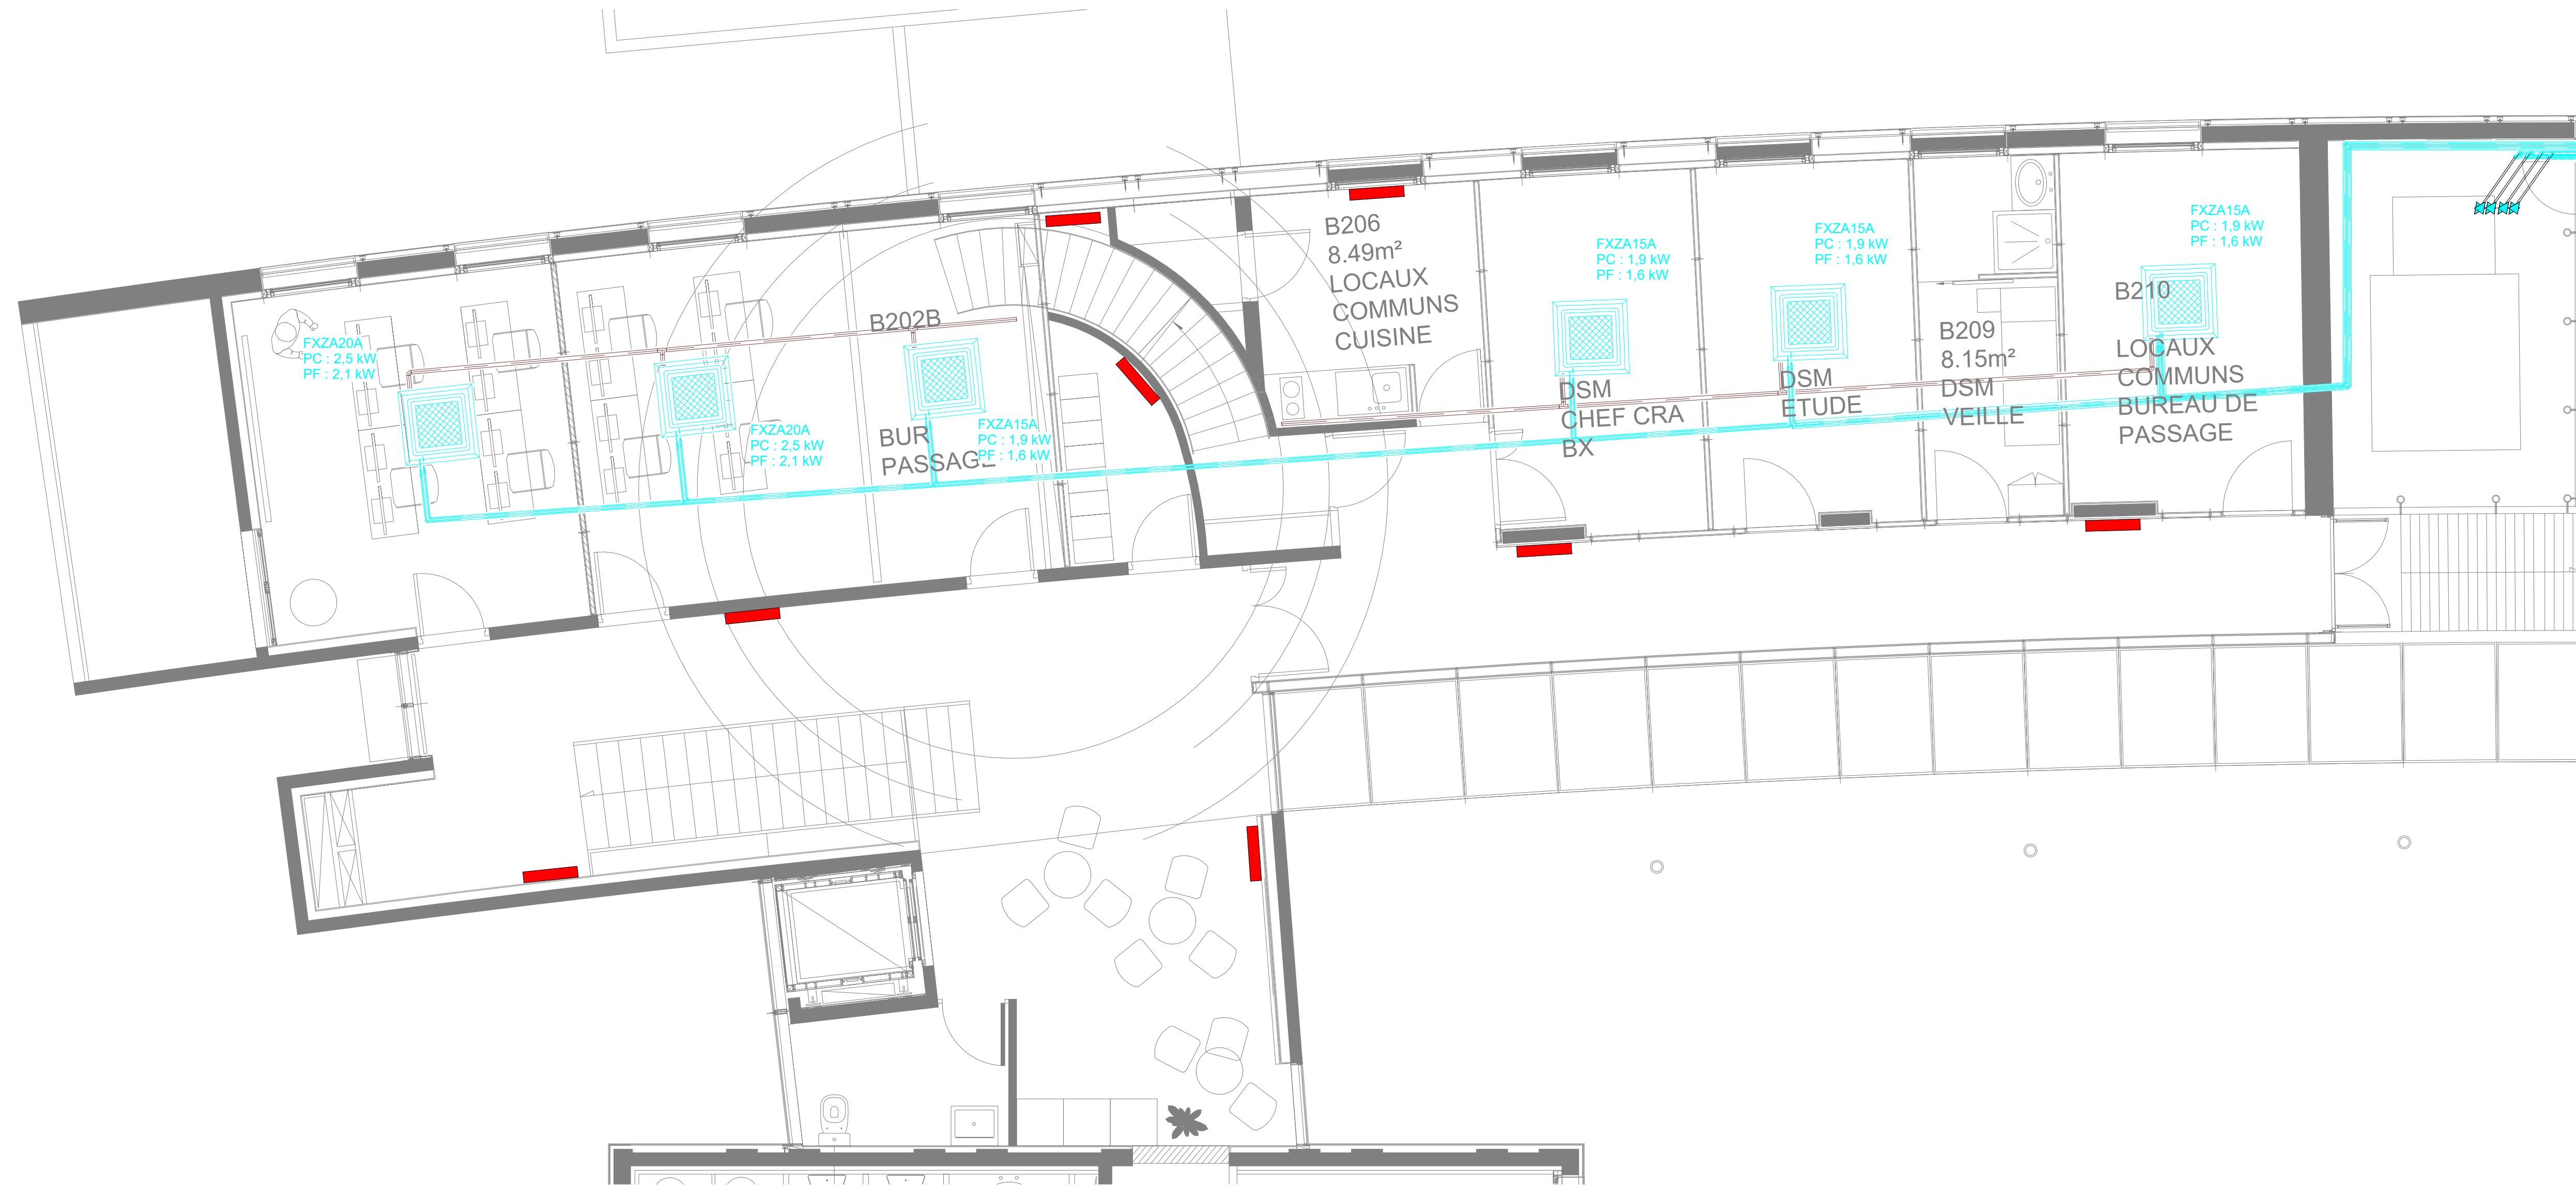

Bât.B gauche

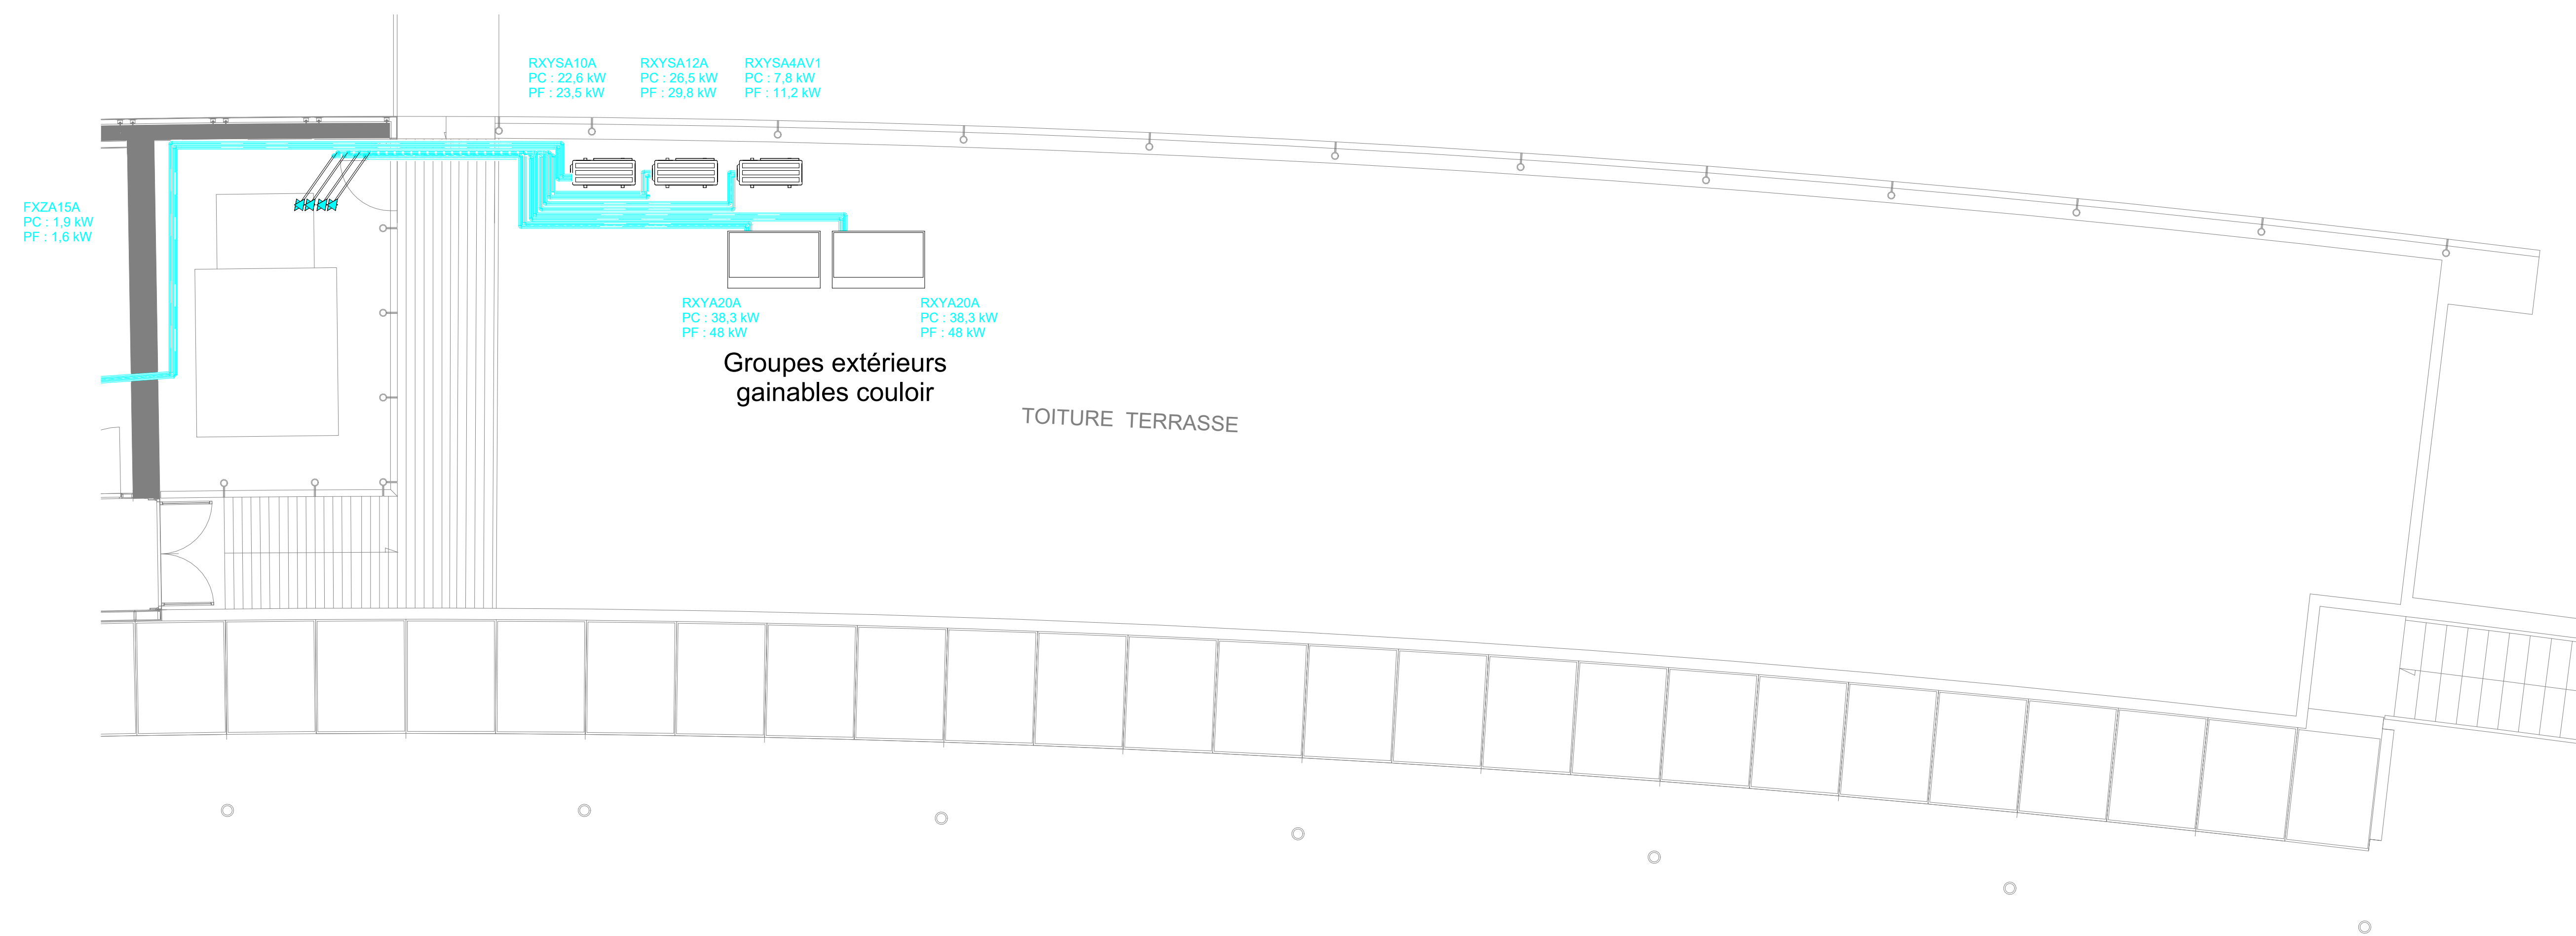

Bât.B droite

LEGENDE

Réseaux fluide frigorigère 2 tubes



Cassette 600x600

 Gainable

Réseaux condensat

 Destratificateur

 Radiateur électrique

Seche serviette électrique