



METEO FRANCE
6 Rue Hubert Latham
33700 Mérignac



NEPSEN BORDEAUX
71 rue Carle Vernet
3800 BORDEAUX



GUENIOT Sébastien
71 cours Anatole France
33000 BORDEAUX

[illegible]

LOT 06 - CHAUFFAGE VENTILATION CLIMATISATION

Plan chauffage RDC Bât B




Date 23/06/2025


Vérifié par PKM

DCE	CH01
-----	------

Echelle 1 : 50

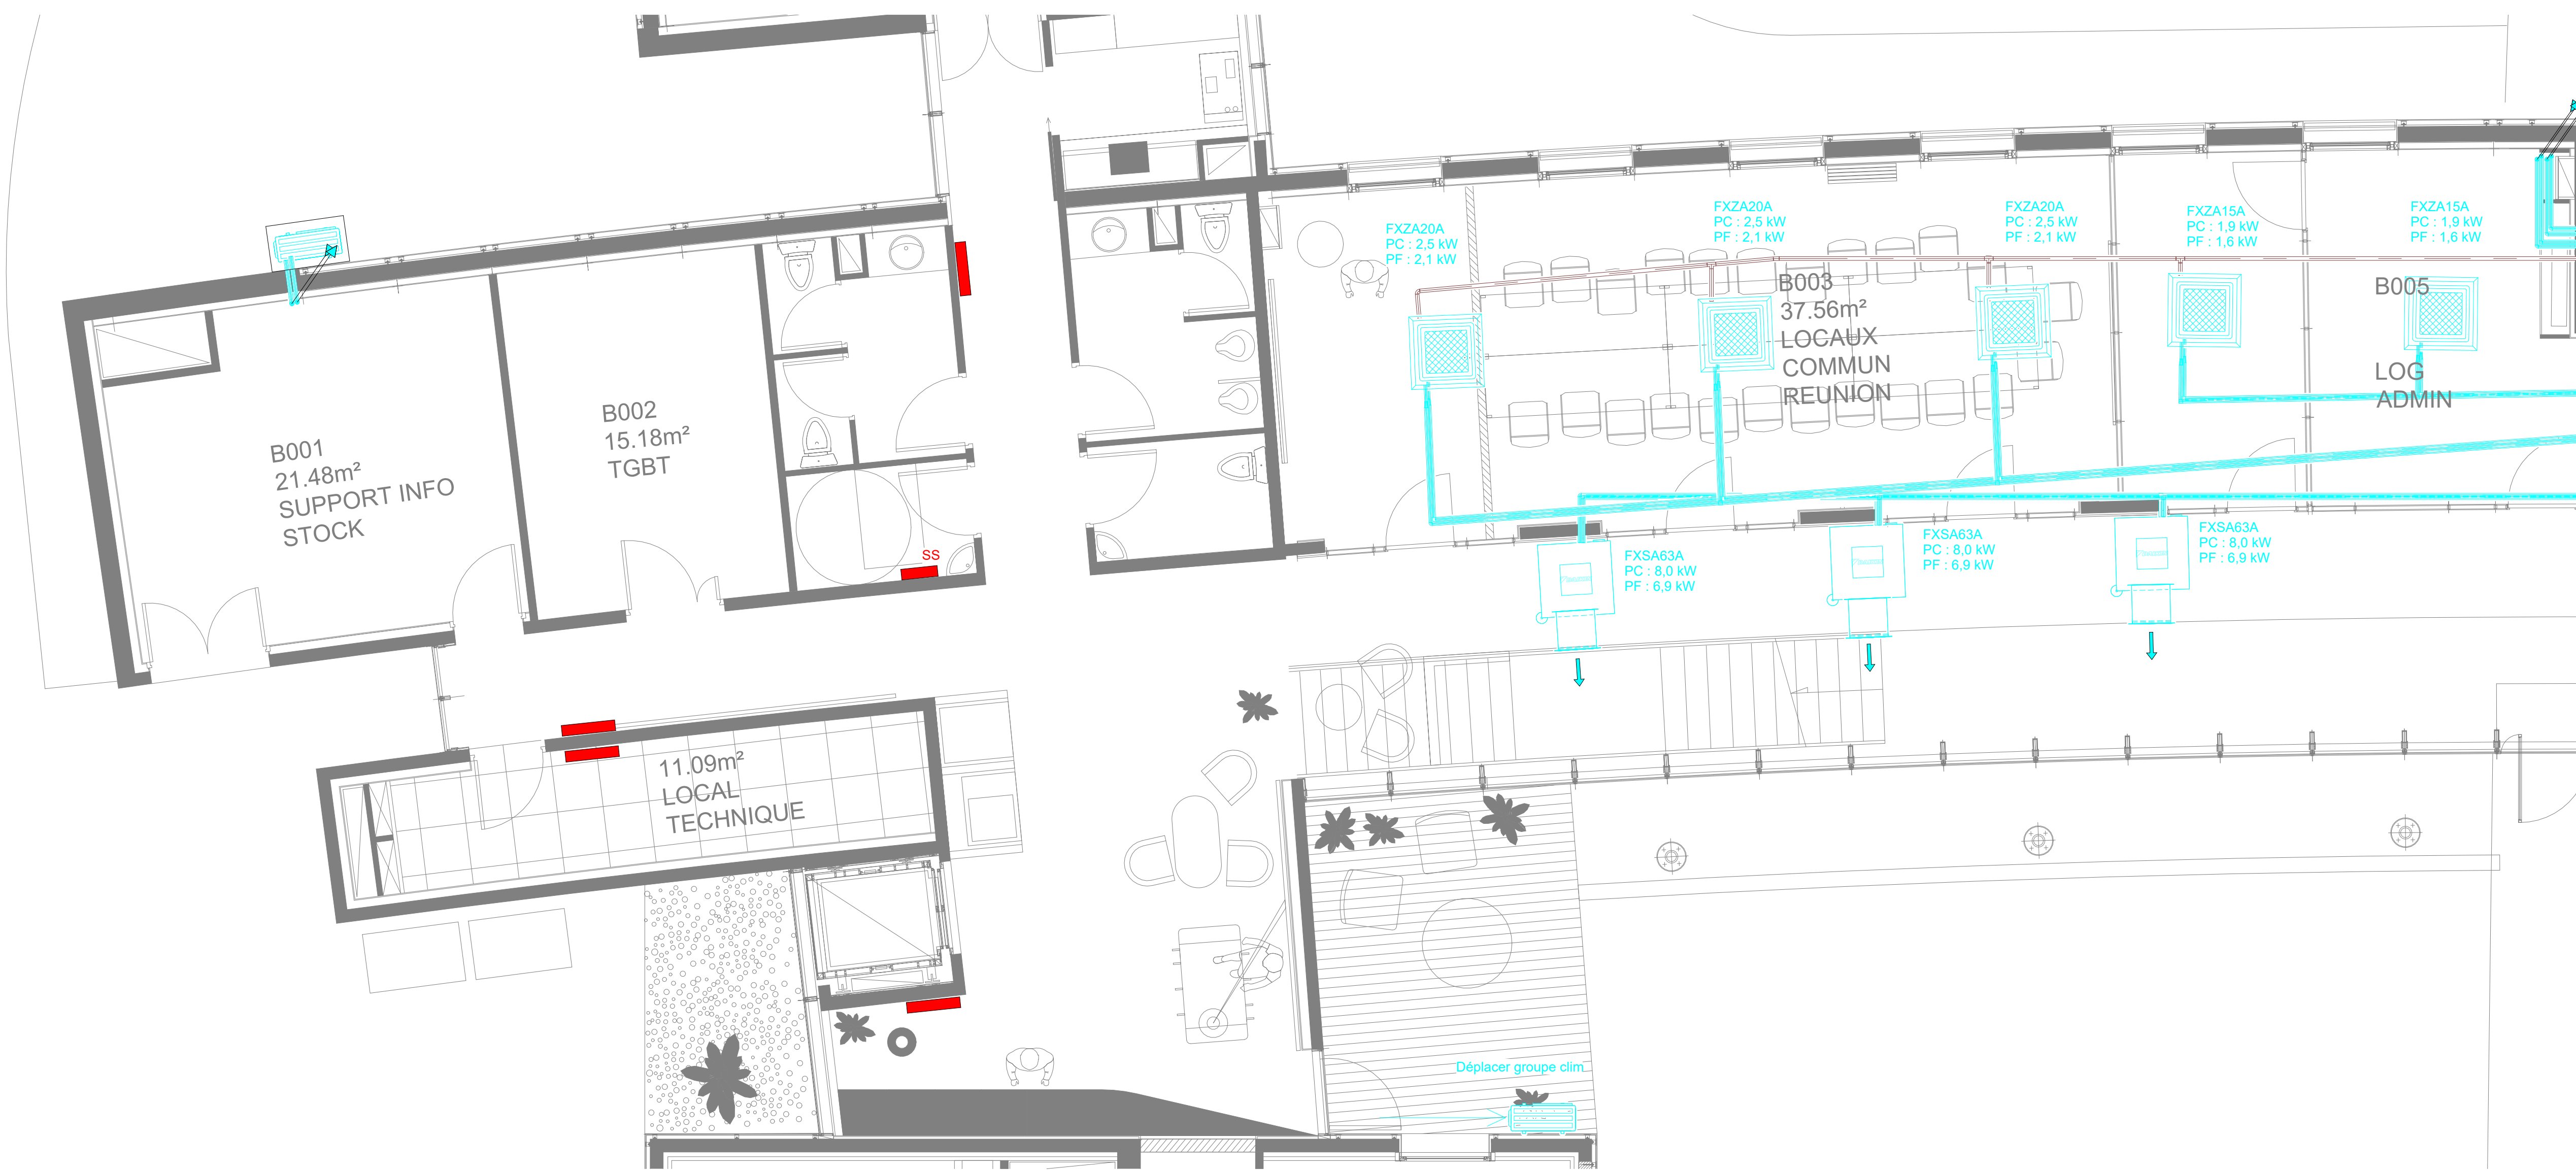

Bât.B gauche

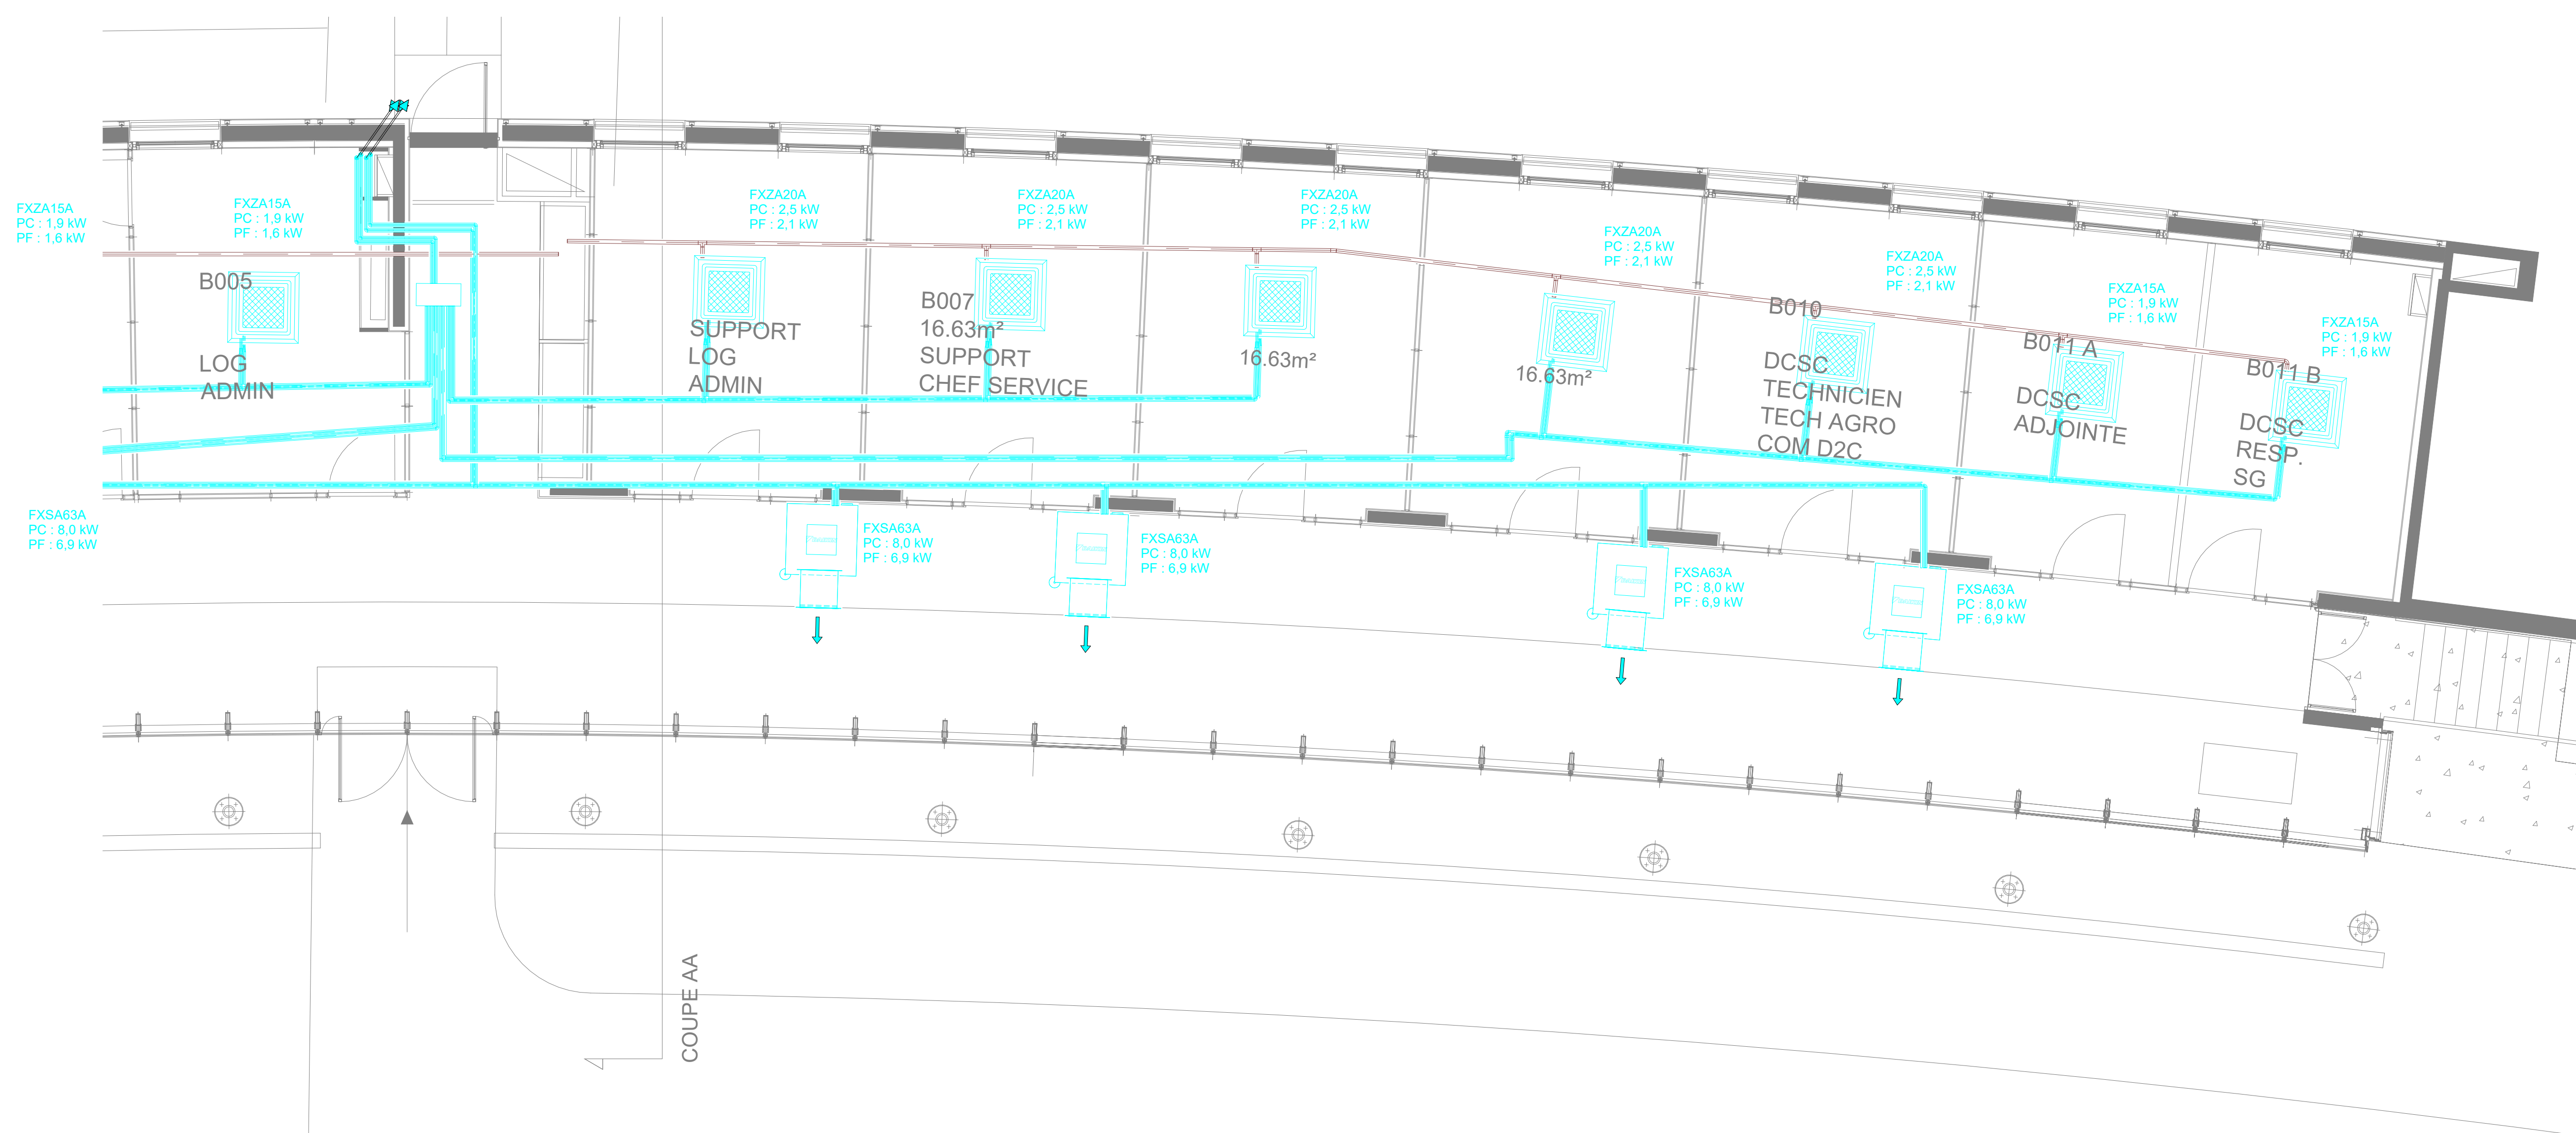

Bât.B droite

LEGENDE

Réseaux fluide frigorigère 2 tubes

Réseaux fluide frigorigère 2 tubes

 Cassette 600x600


Gainable

≡ Réseaux condensat

 Destratificateur



 Radiateur électrique

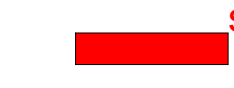

 ^{SS} Sèche serviette électrique