

[illegible]

Travaux de Rénovation Energétique et
Réaménagement du bâtiment de Météo
France

LOT 06 - CHAUFFAGE VENTILATION CLIMATISATION

Plan chauffage RDC R+1 R+2 Bât C



Numéro de projet	INMO113
------------------	---------


Date 23/06/2025

Dessiné par NFE


Vérifié par PKM

DCE CH04

Echelle 1 : 50

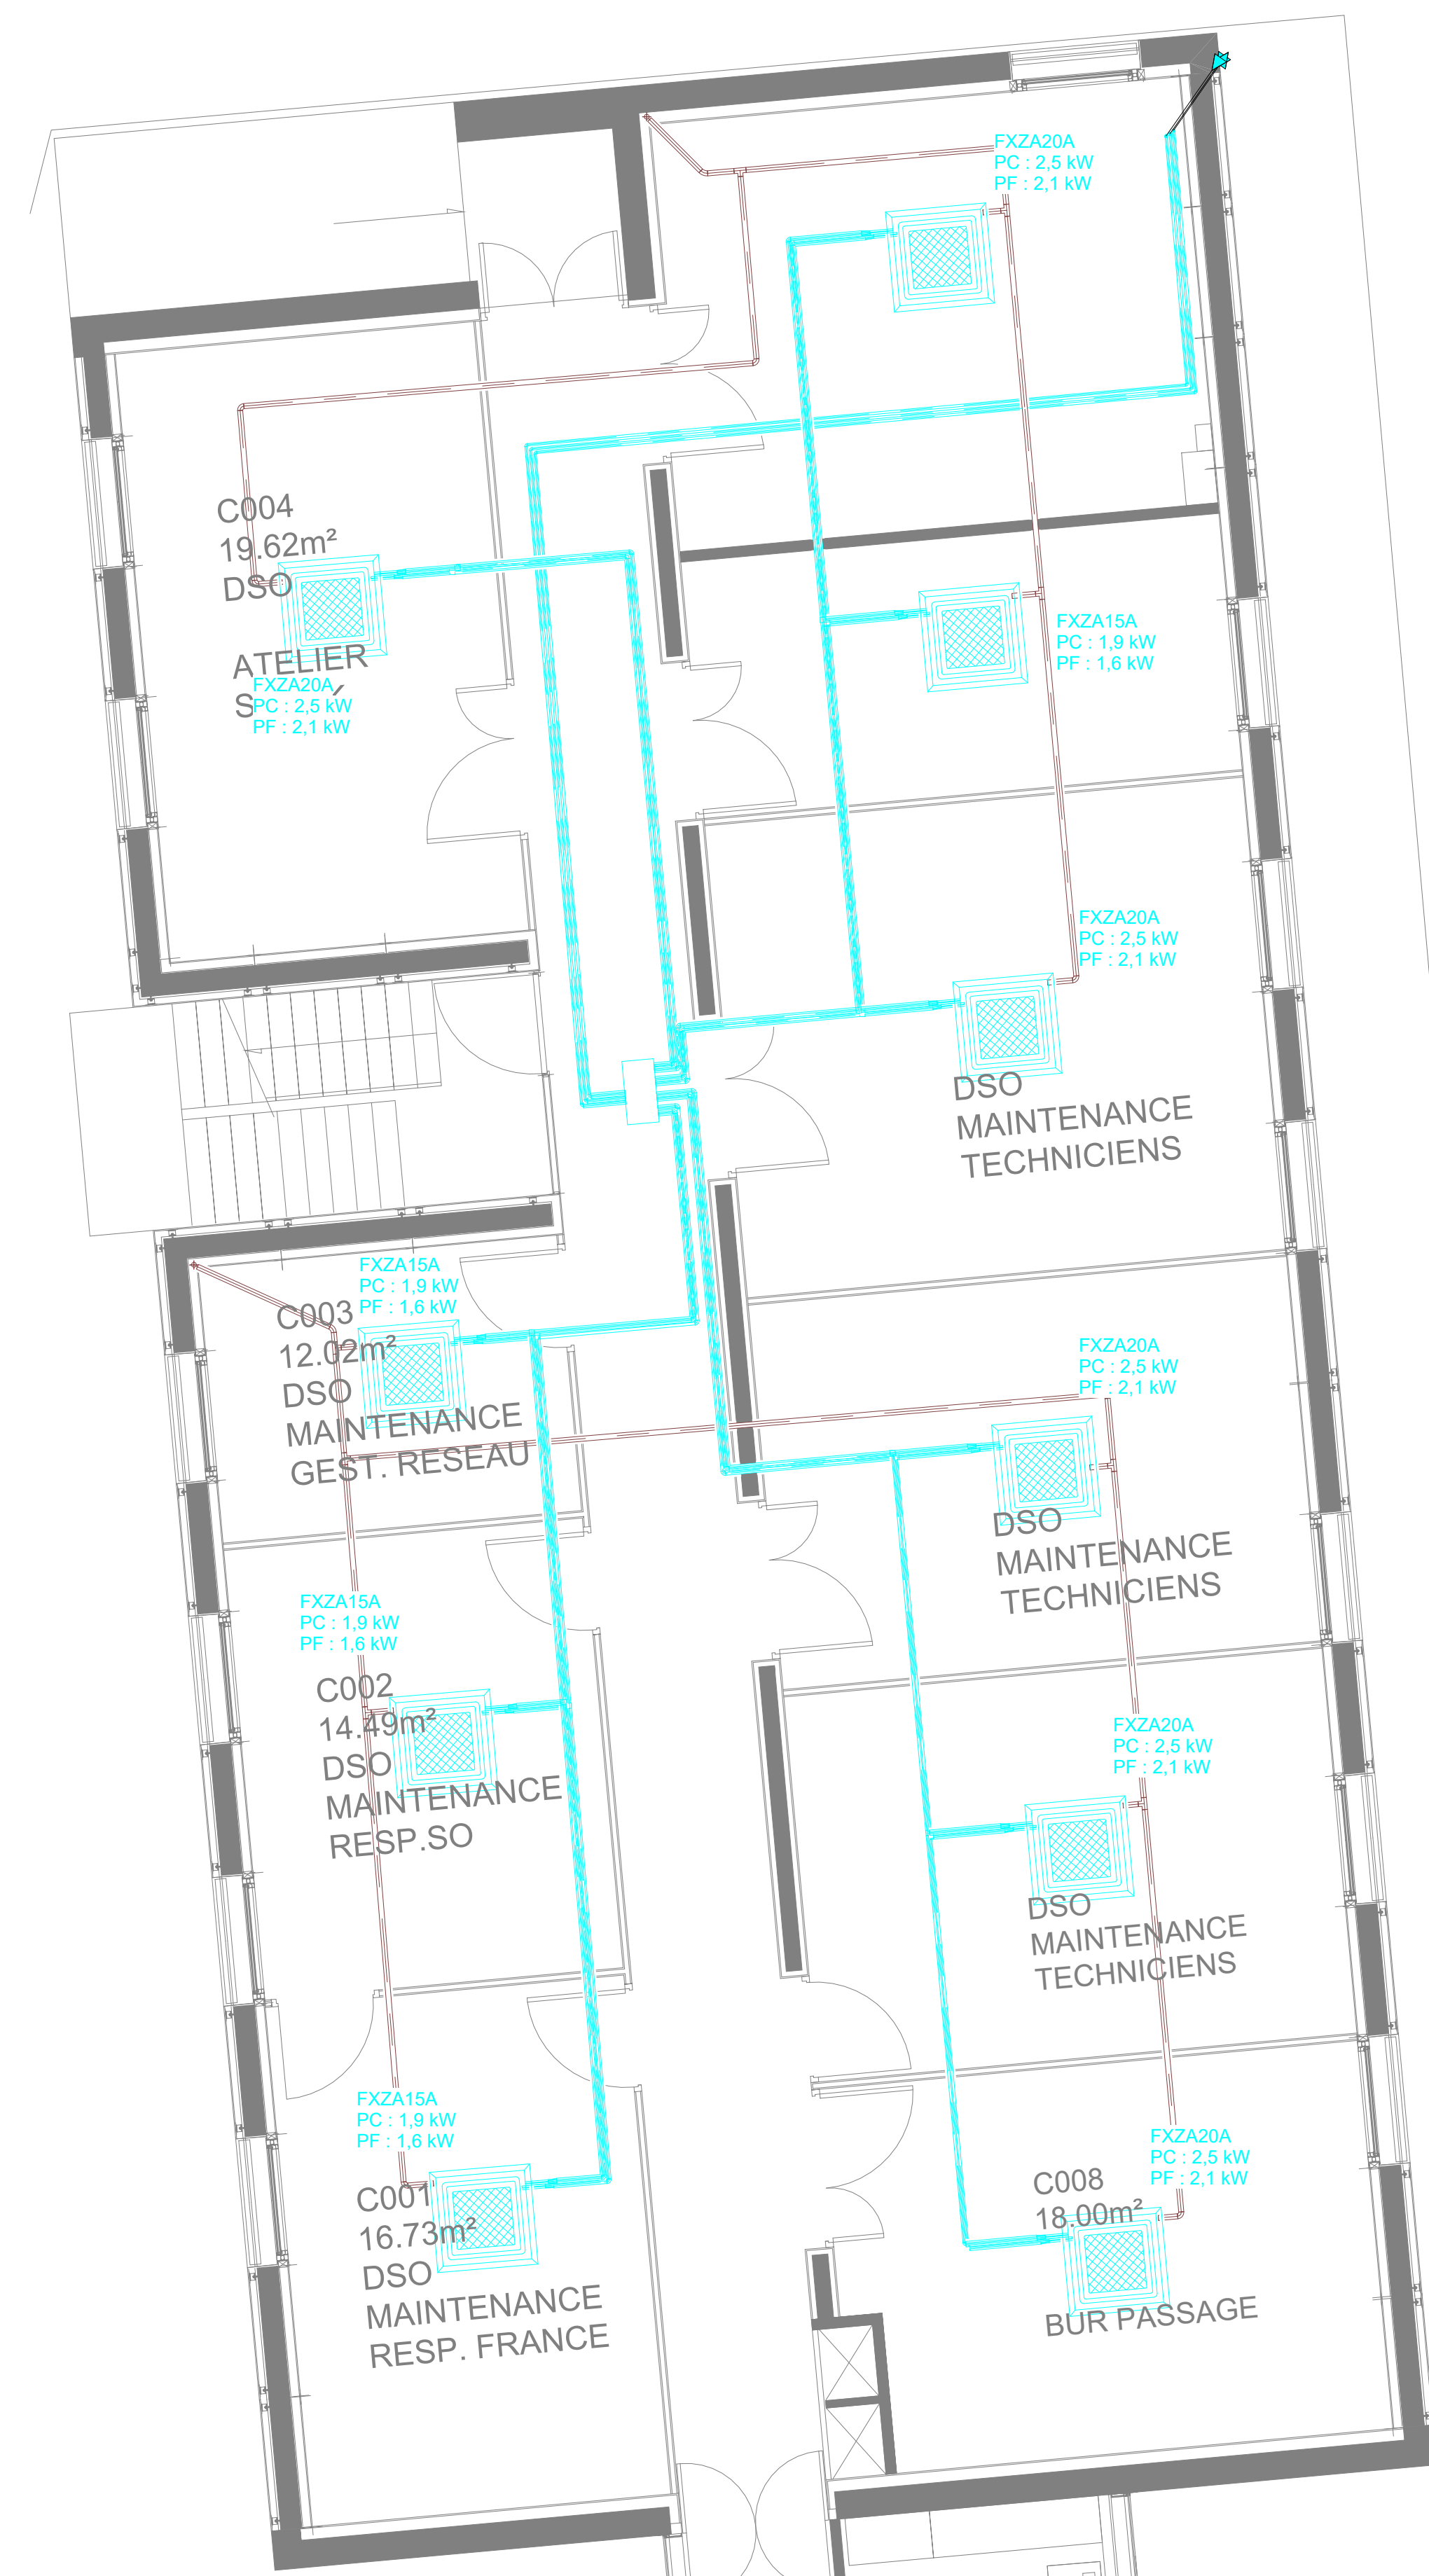

RDC

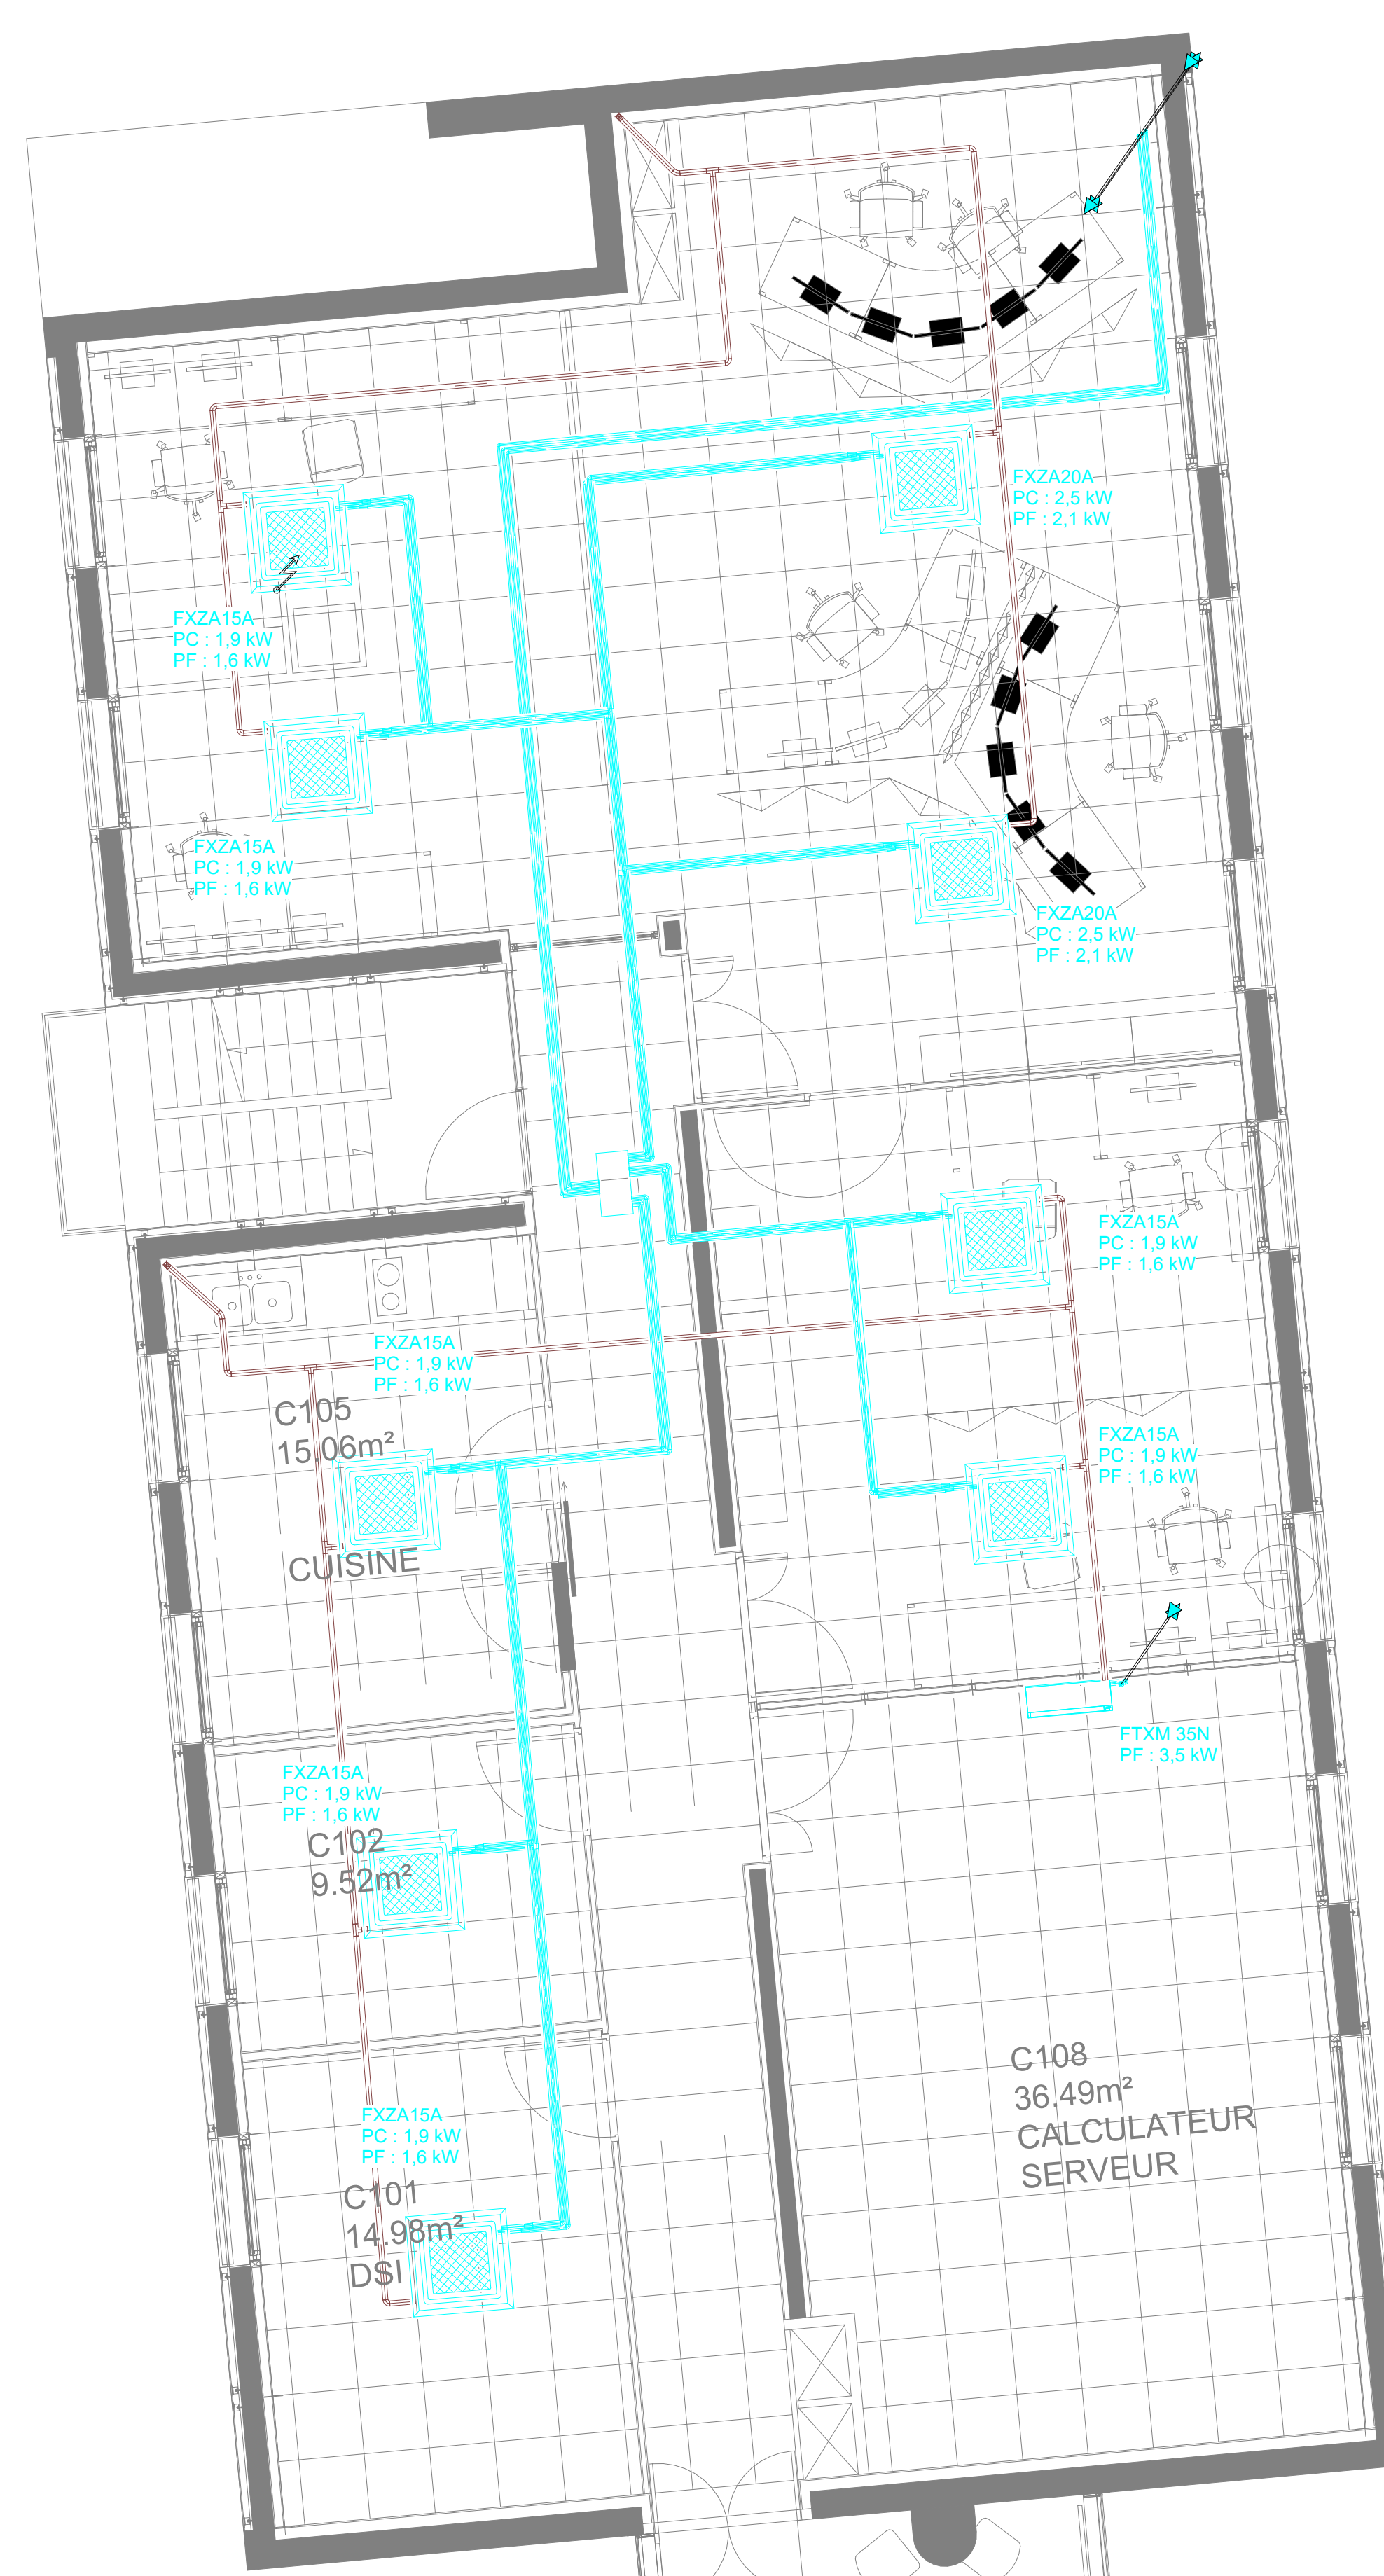
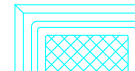




R+1

R+2

LEGENDE

CLIMATISATION

- | | |
|---|------------------------------------|
|  | Réseaux fluide frigorigène 3 tubes |
|  | Cassette 600x600 |
|  | Gainable |
|  | Réseaux condensat |