

METEO FRANCE
6 Rue Hubert Latham
33700 Mérignac



NEPSEN BORDEAUX
71 rue Carle Vernet
3800 BORDEAUX



GUENIOT Sébastien
71 cours Anatole France
33000 BORDEAUX


[illegible]

LOT 06 - CHAUFFAGE VENTILATION CLIMATISATION







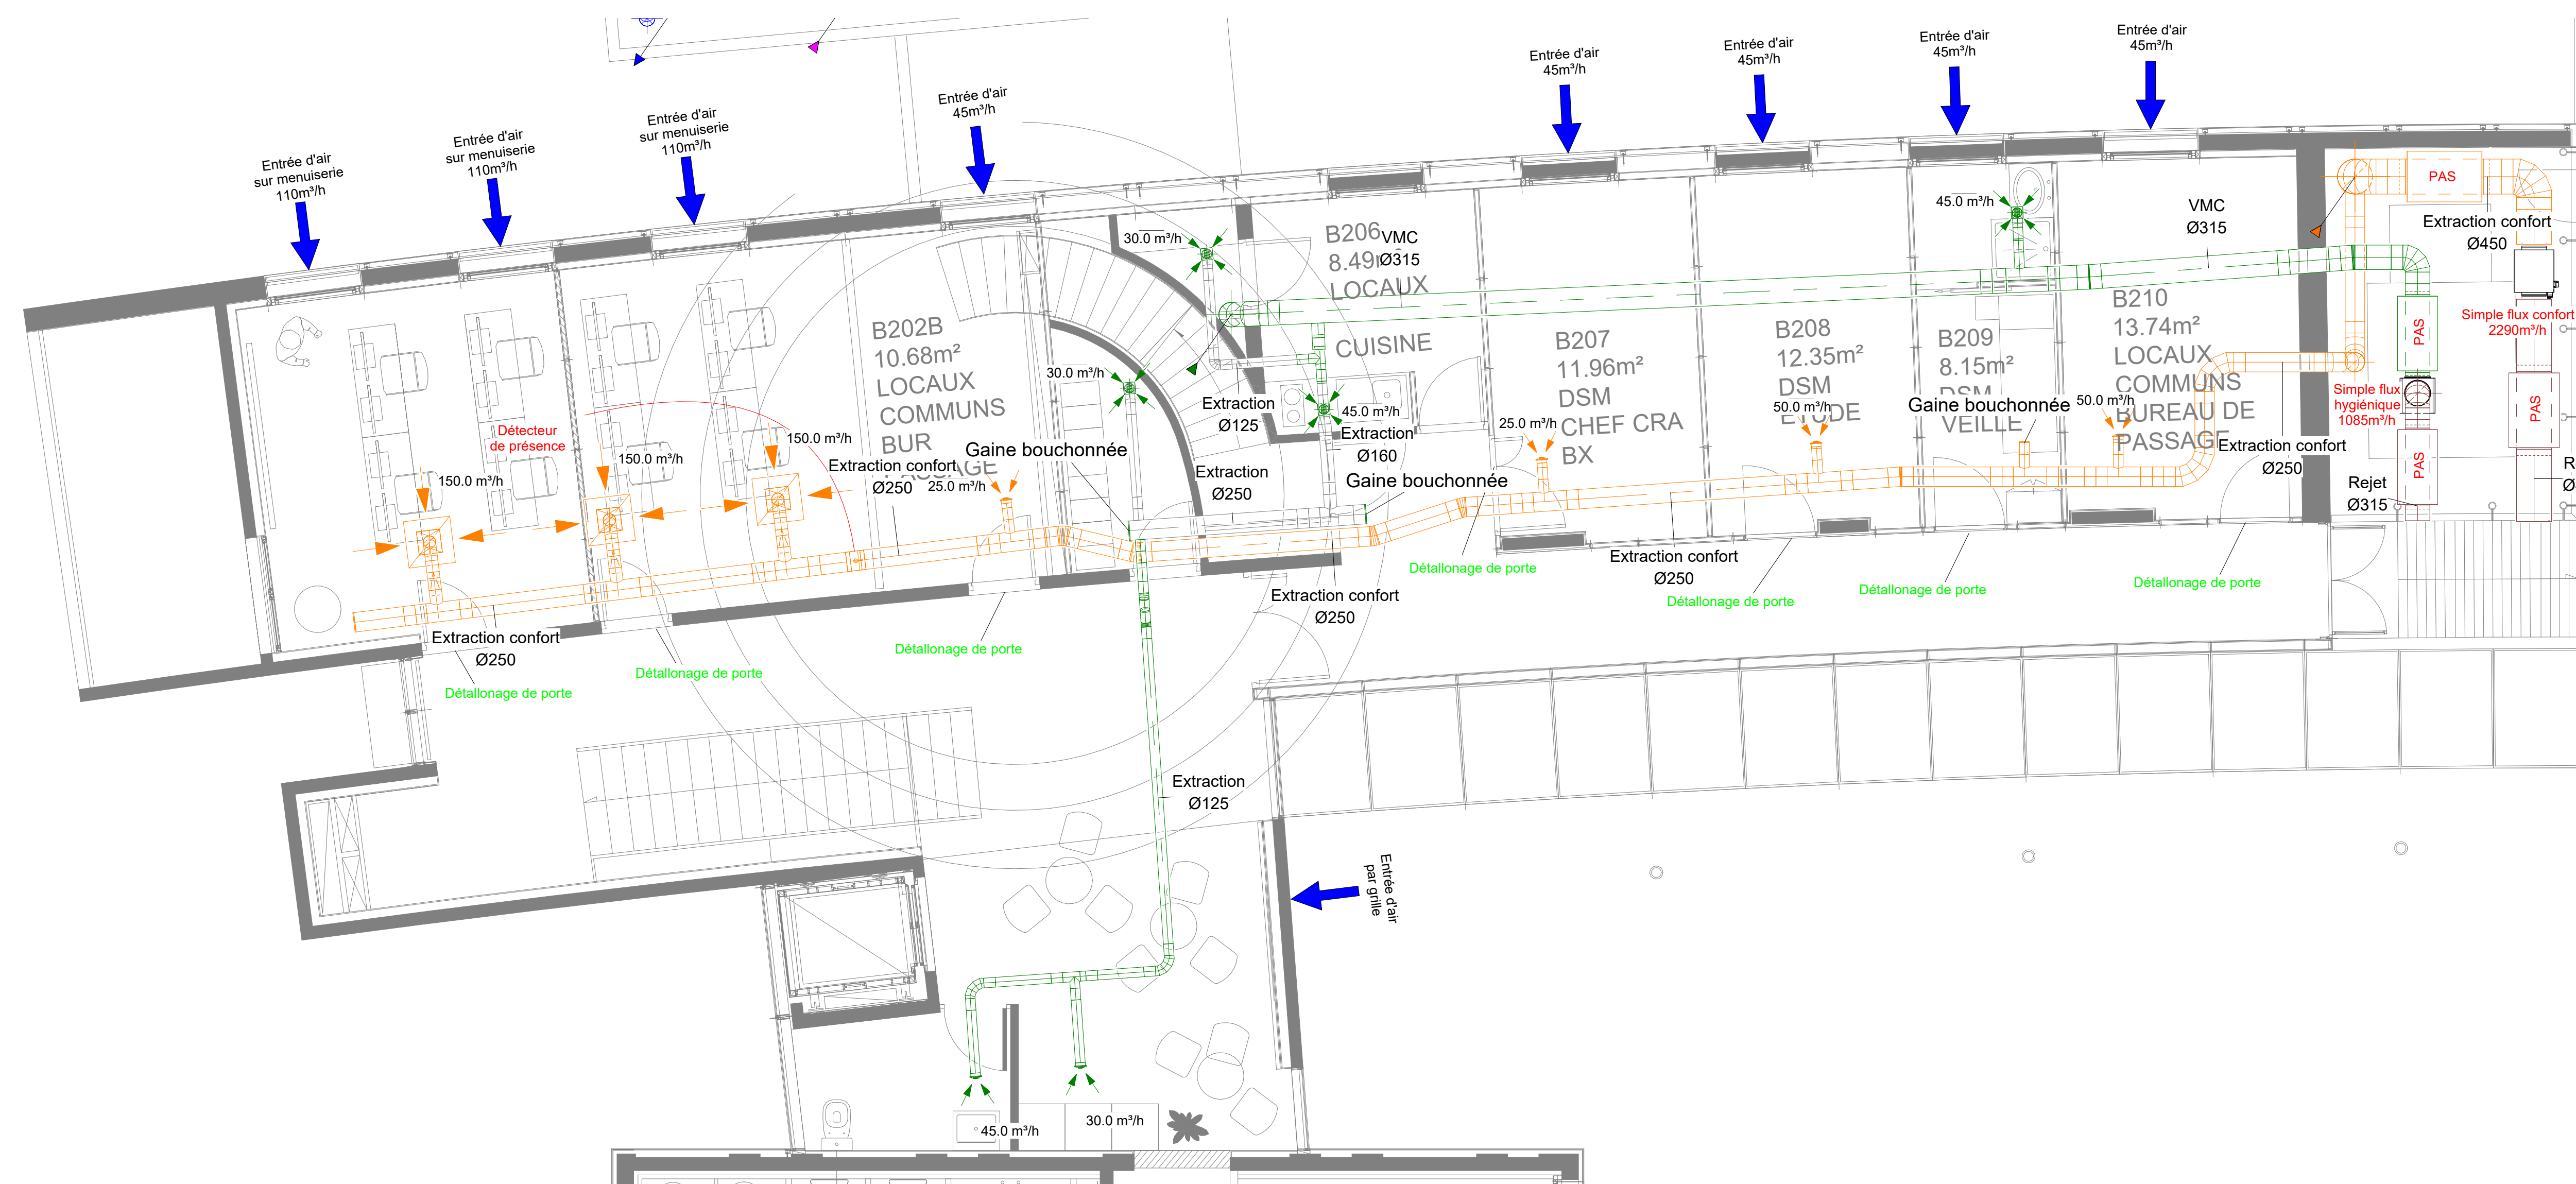



Vérifié par PKM

V03

: 50



VENTILATION

- | | |
|---|---------------------------------------|
|  | Gaine de ventilation conservée |
|  | Gaine de soufflage double flux |
|  | Gaine de reprise double flux |
|  | Gaine d'extraction caisson confort |
|  | Gaine d'extraction caisson sanitaires |
| <hr/> | |
|  | Bouche de soufflage |
|  | Bouche d'extraction |
|  | Grille d'extraction |
|  | Bouche d'extraction auto-réglable |
|  | Registre motorisé |