

METEO FRANCE
6 Rue Hubert Latham
33700 Mérignac



NEPSEN BORDEAUX
71 rue Carle Vernet
3800 BORDEAUX



GUENIOT Sébastien
71 cours Anatole France
33000 BORDEAUX

[illegible]

LOT 06 - CHAUFFAGE VENTILATION CLIMATISATION


Plan ventilation RDC R+1 R+2 Bât C




Vérifié par PKM

V04


: 50

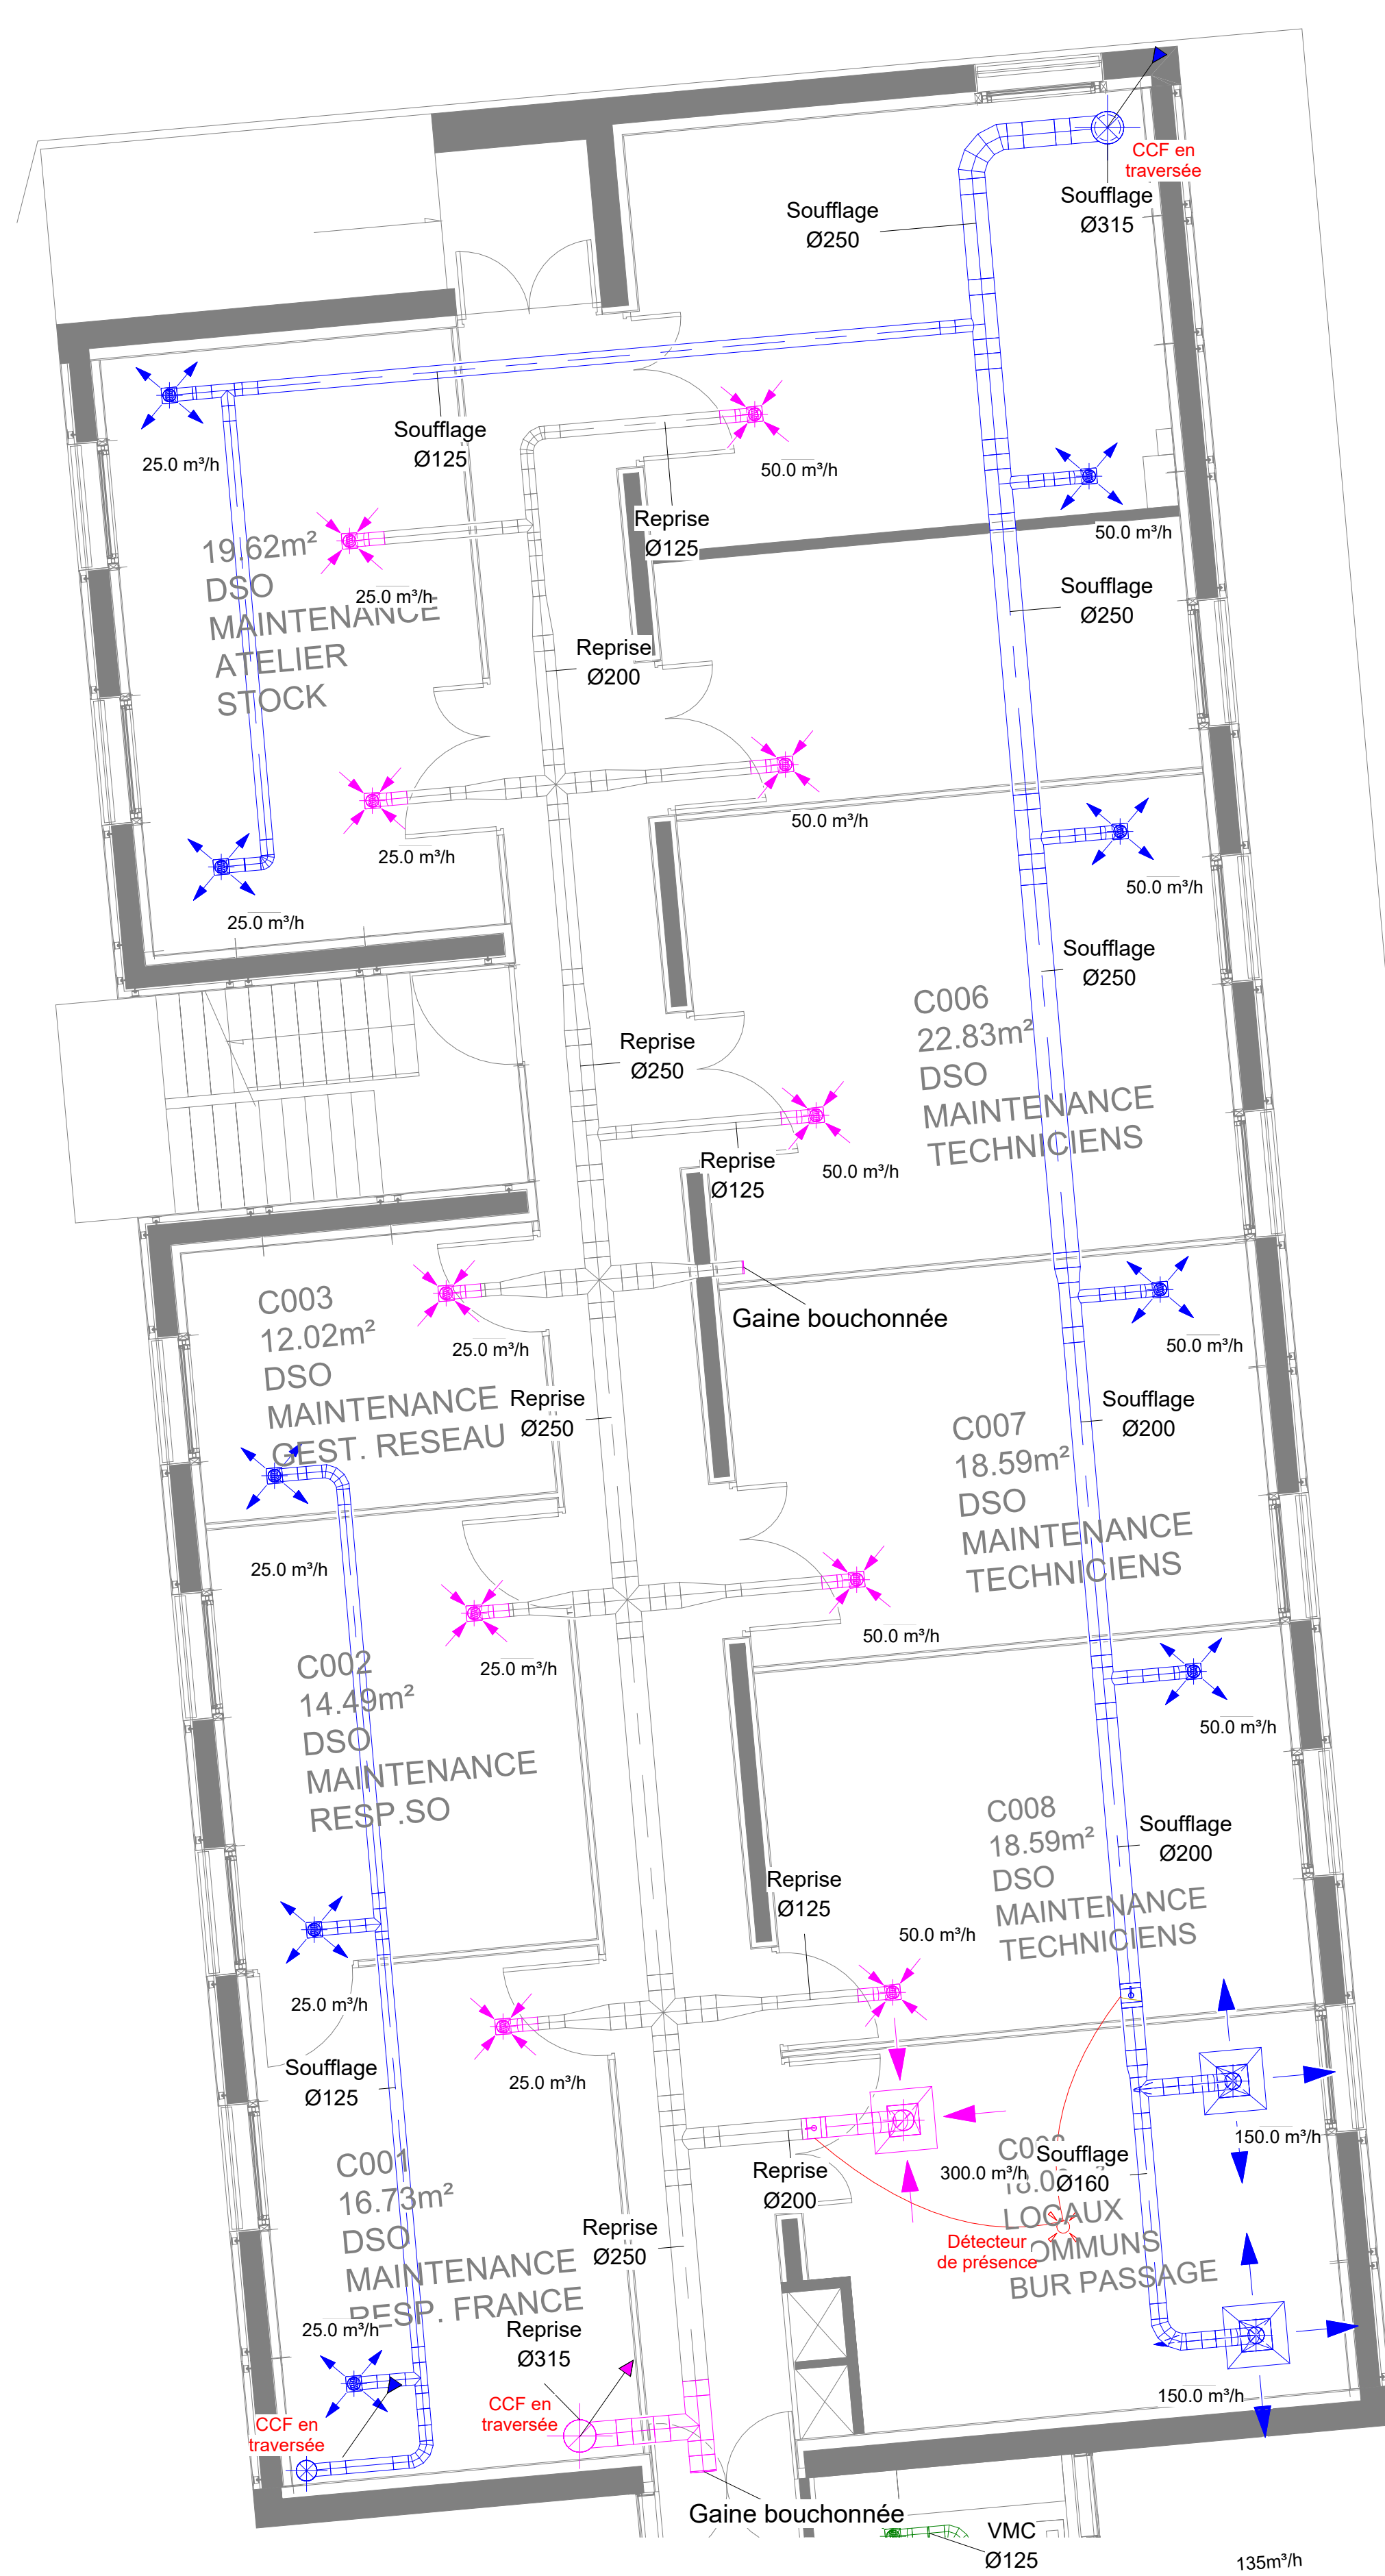

RDC

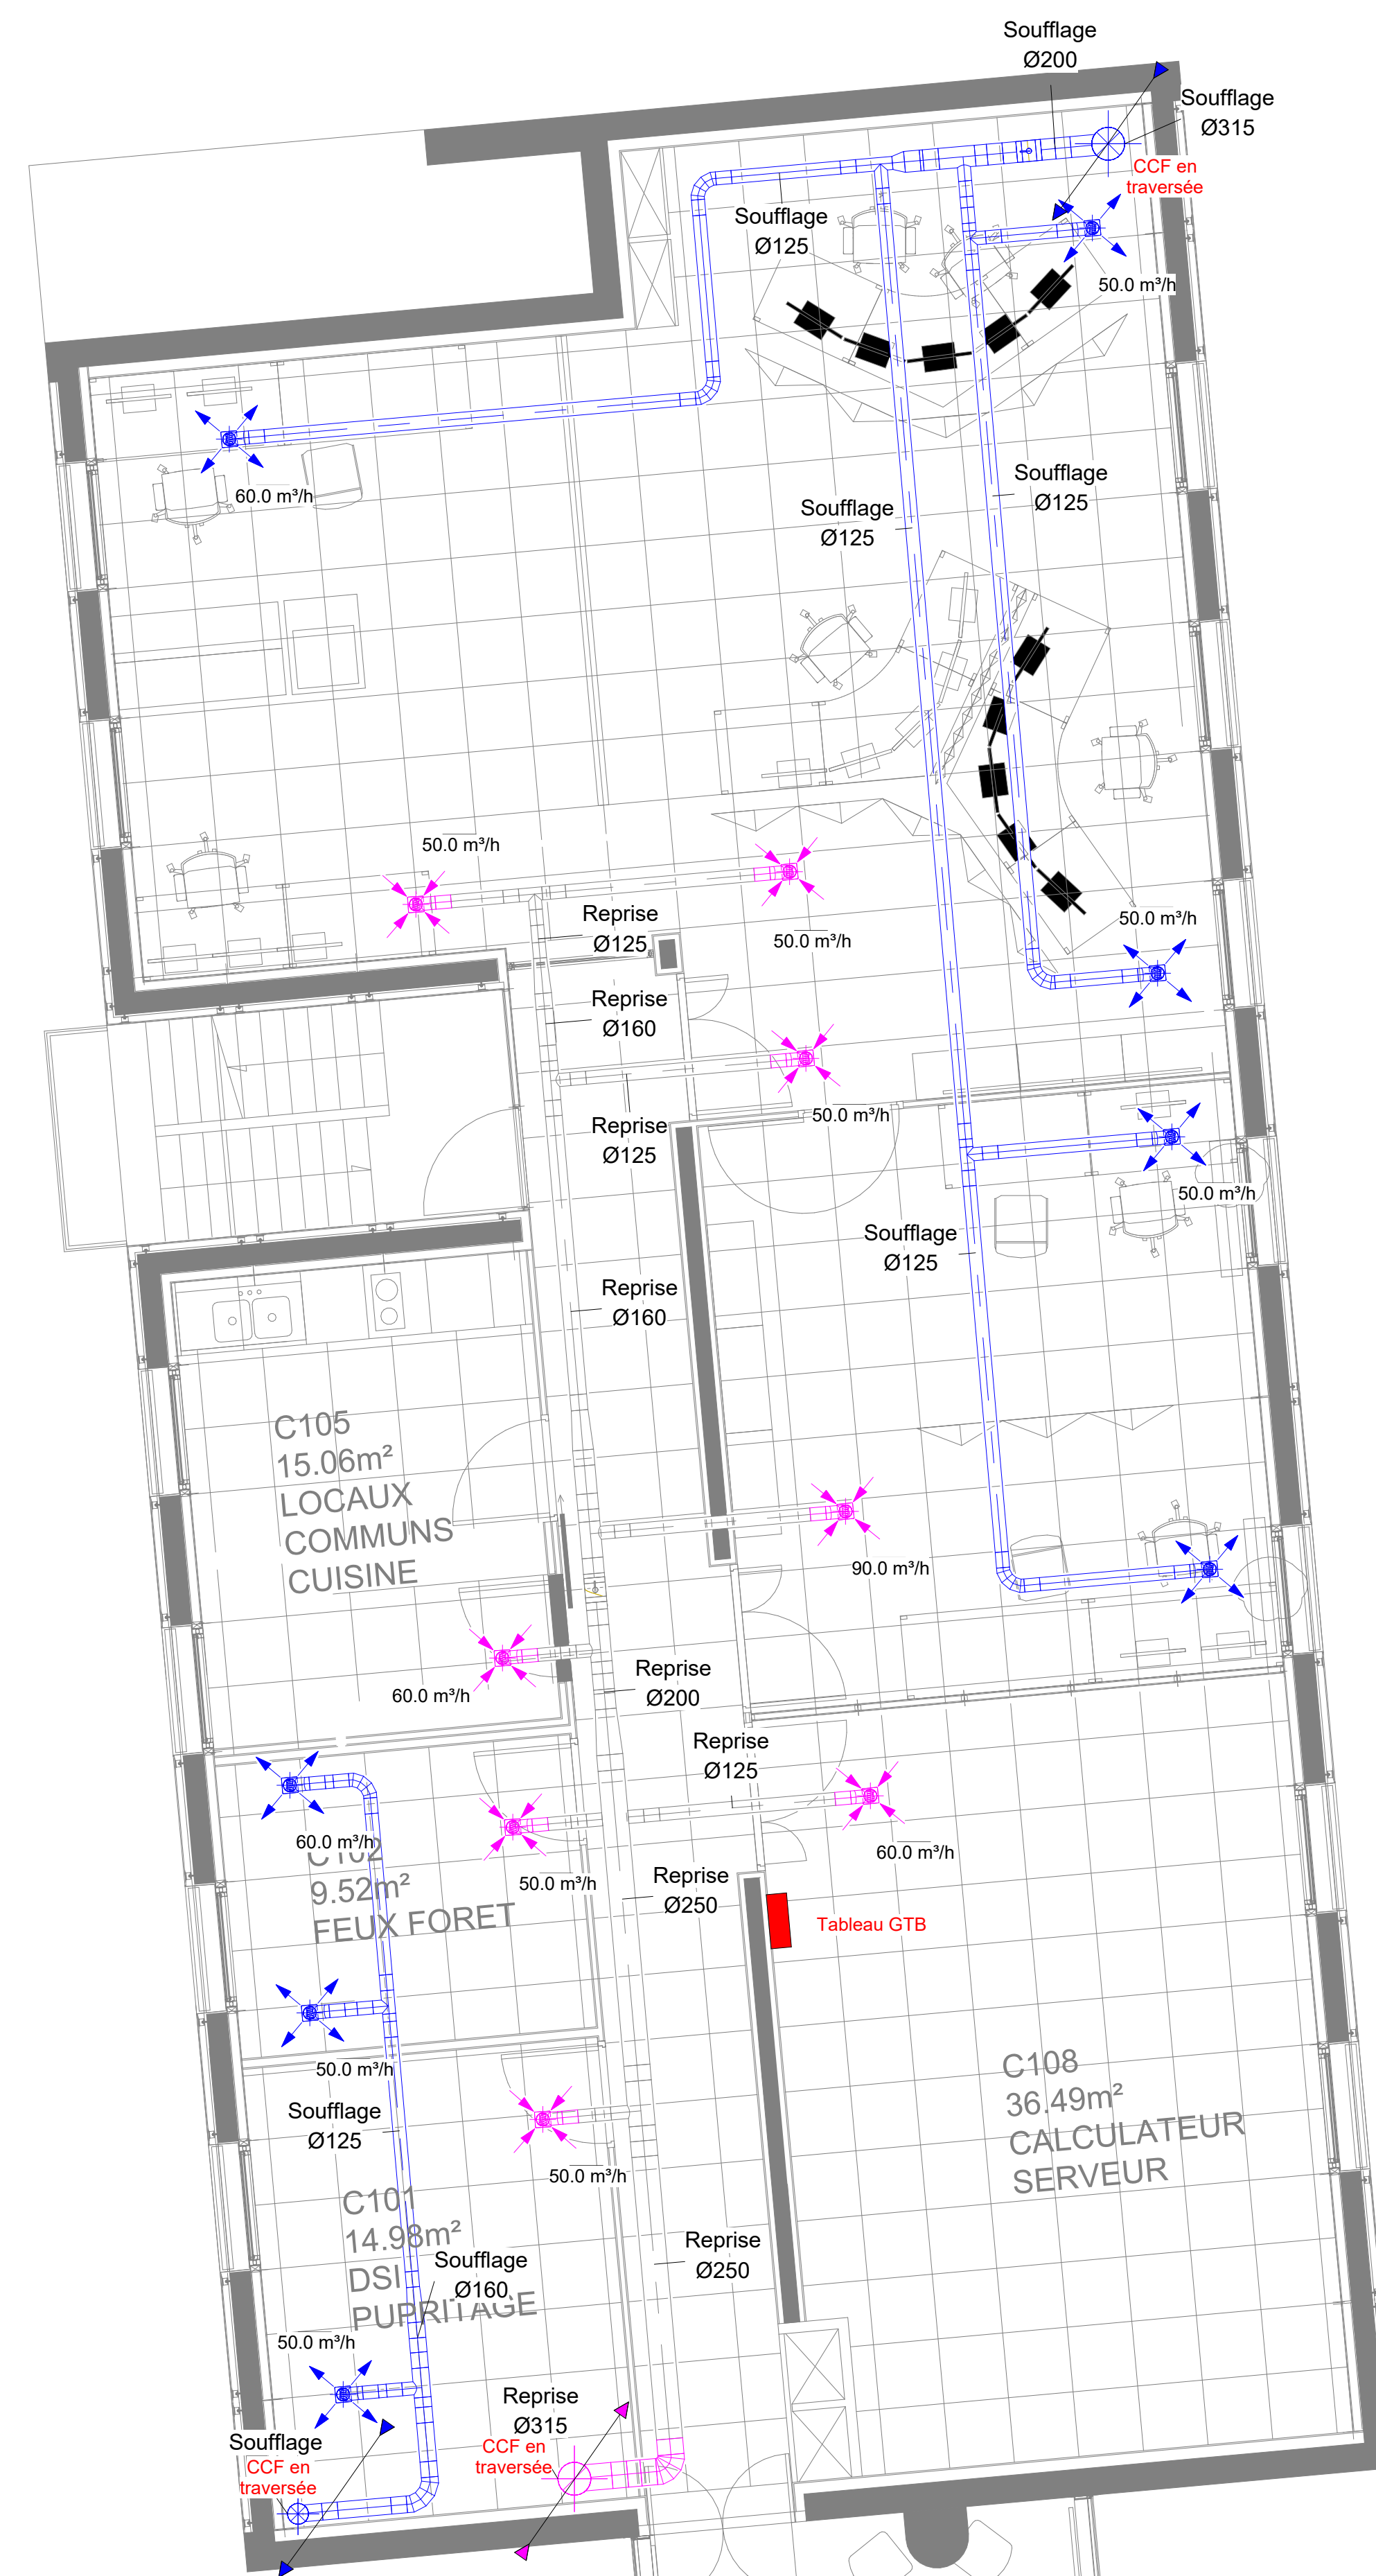




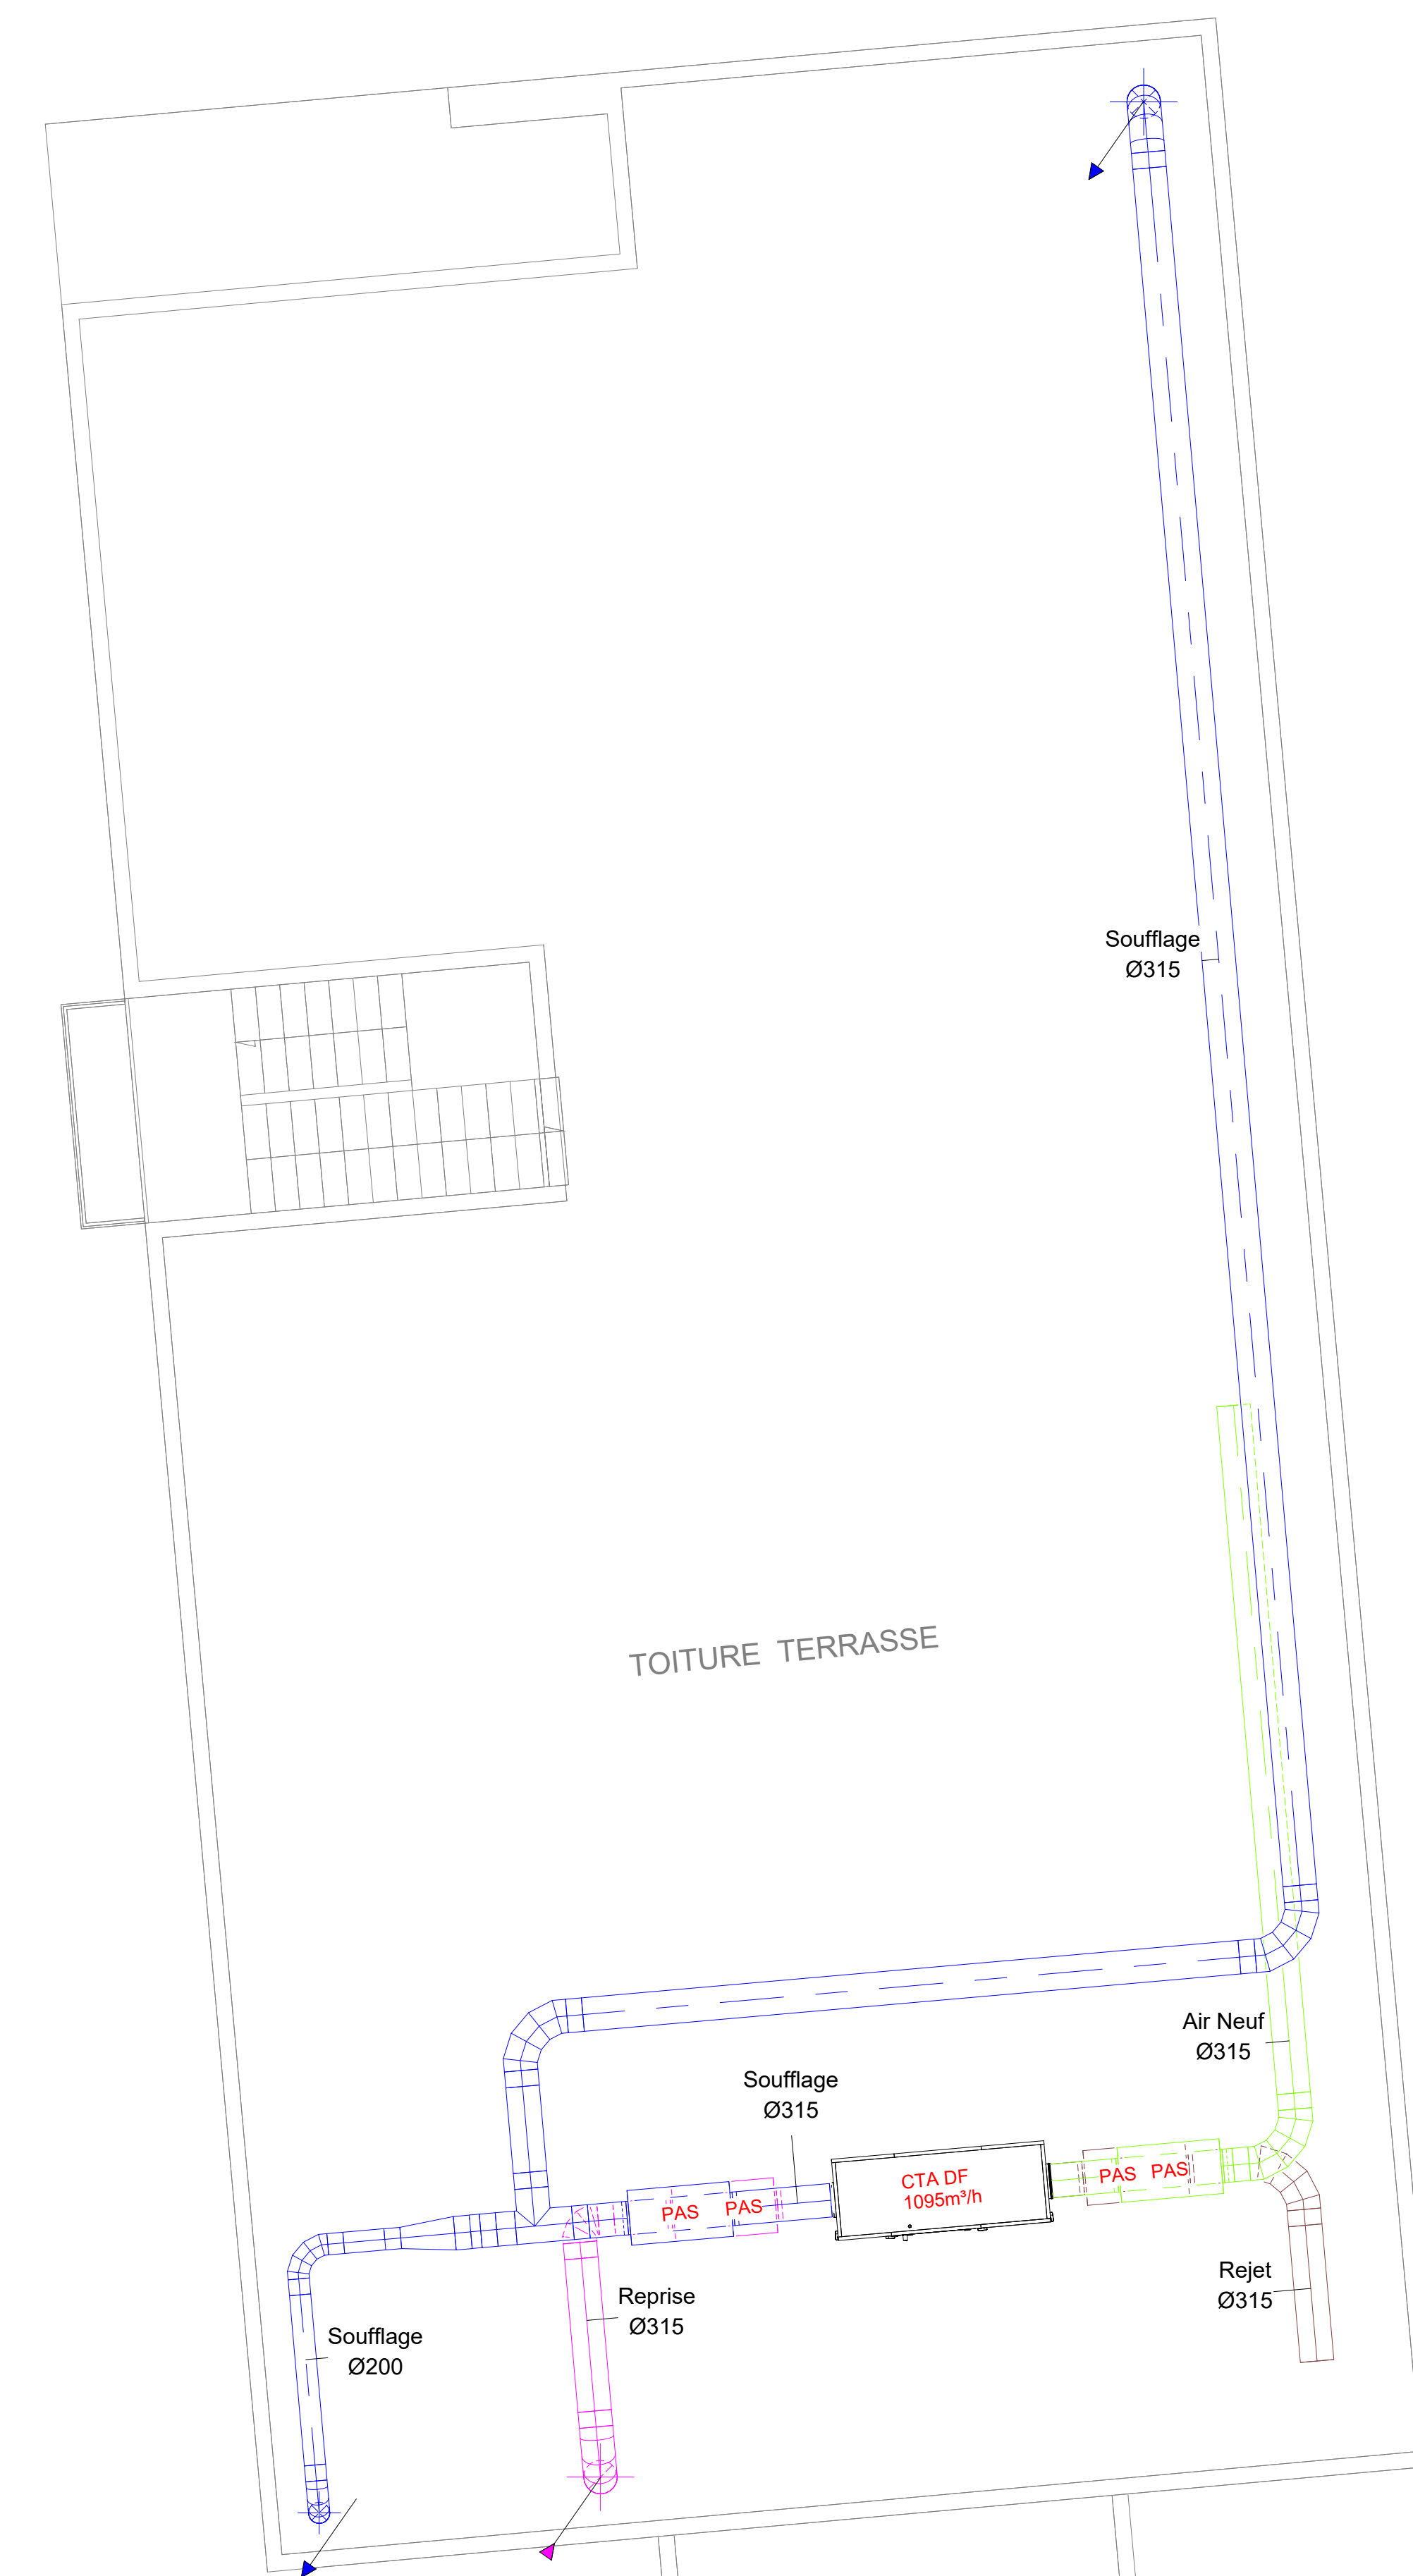






R+1

 

R+2

VENTILATION

- | | |
|---|---------------------------------------|
|  | Gaine de ventilation conservée |
|  | Gaine de soufflage double flux |
|  | Gaine de reprise double flux |
|  | Gaine d'extraction caisson confort |
|  | Gaine d'extraction caisson sanitaires |
|  | |
| | Bouche de soufflage |
|  | |
| | Bouche d'extraction |
|  | |
| | Grille d'extraction |
|  | |
| | Bouche d'extraction auto-réglable |
|  | |
| | Registre motorisé |