



**METEO FRANCE**  
6 Rue Hubert Latham  
33700 Mérignac



**NEPSEN BORDEAUX**  
71 rue Carle Vernet  
3800 BORDEAUX



**GUENIOT Sébastien**  
71 cours Anatole France  
33000 BORDEAUX

[illegible]

LOT 07 - ELECTRICITE

Plan électricité R+2 Bât B




Date 23/06/2025







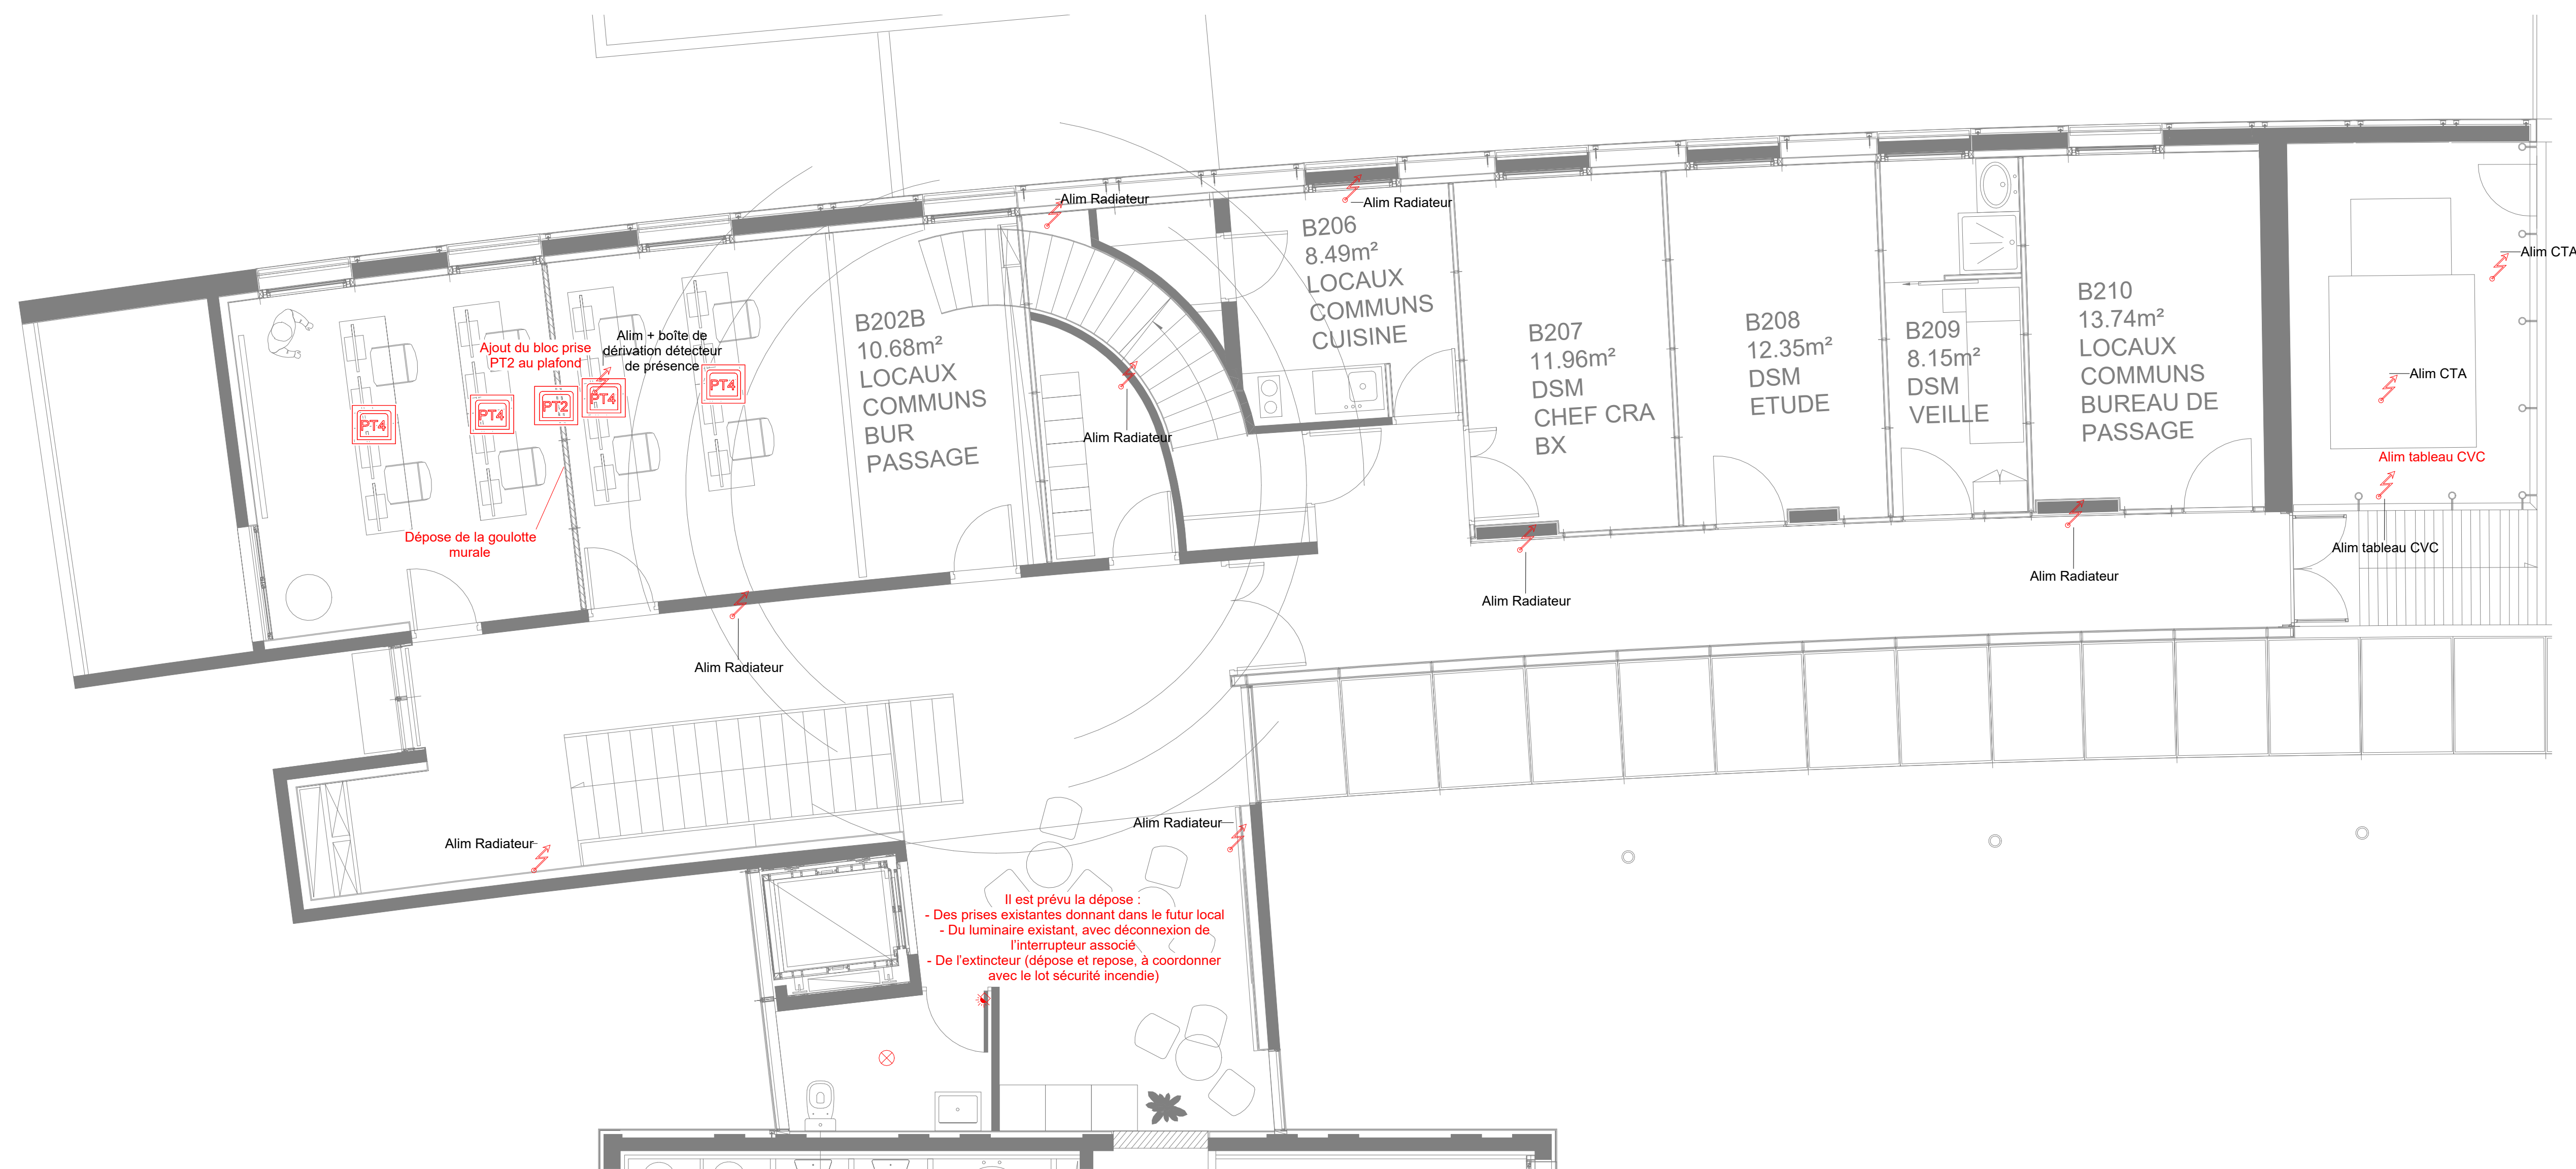






Vérifié par PKM

DCE EL03


Echelle 1 : 50



## ELECTRICITE

- |   |   |
|---|---|
|  | Alimentation électrique                   |
|  | Prise de courant                          |
|  | Prise de courant étanche                  |
|  | Prise RJ45                                |
|  | Simple allumage                           |
|  | Détecteur de présence IR                  |
|  | Simple allumage avec voyant lumineux      |
|  | Bloc prise : 3PC + 3PC sécurises + 3 RJ45 |
|  | Bloc prise : 2 HDMI + 2 PC + 1 USB        |
|  | Bloc prise : 4 PC + 2 RJ45                |
|  | Boîtier au sol                            |
|  | Déclencheur manuel                        |
|  | Visiophone                                |

	TYPE 1 : Applique LED EPSILON
	TYPE 2 : Applique LED C4
	TYPE 3 : Suspente
	TYPE 4 : Hublot extérieur
	TYPE 5 : Lampe sur pied
	TYPE 6 : Downlight
	TYPE 7 : Dalle LED 600x600

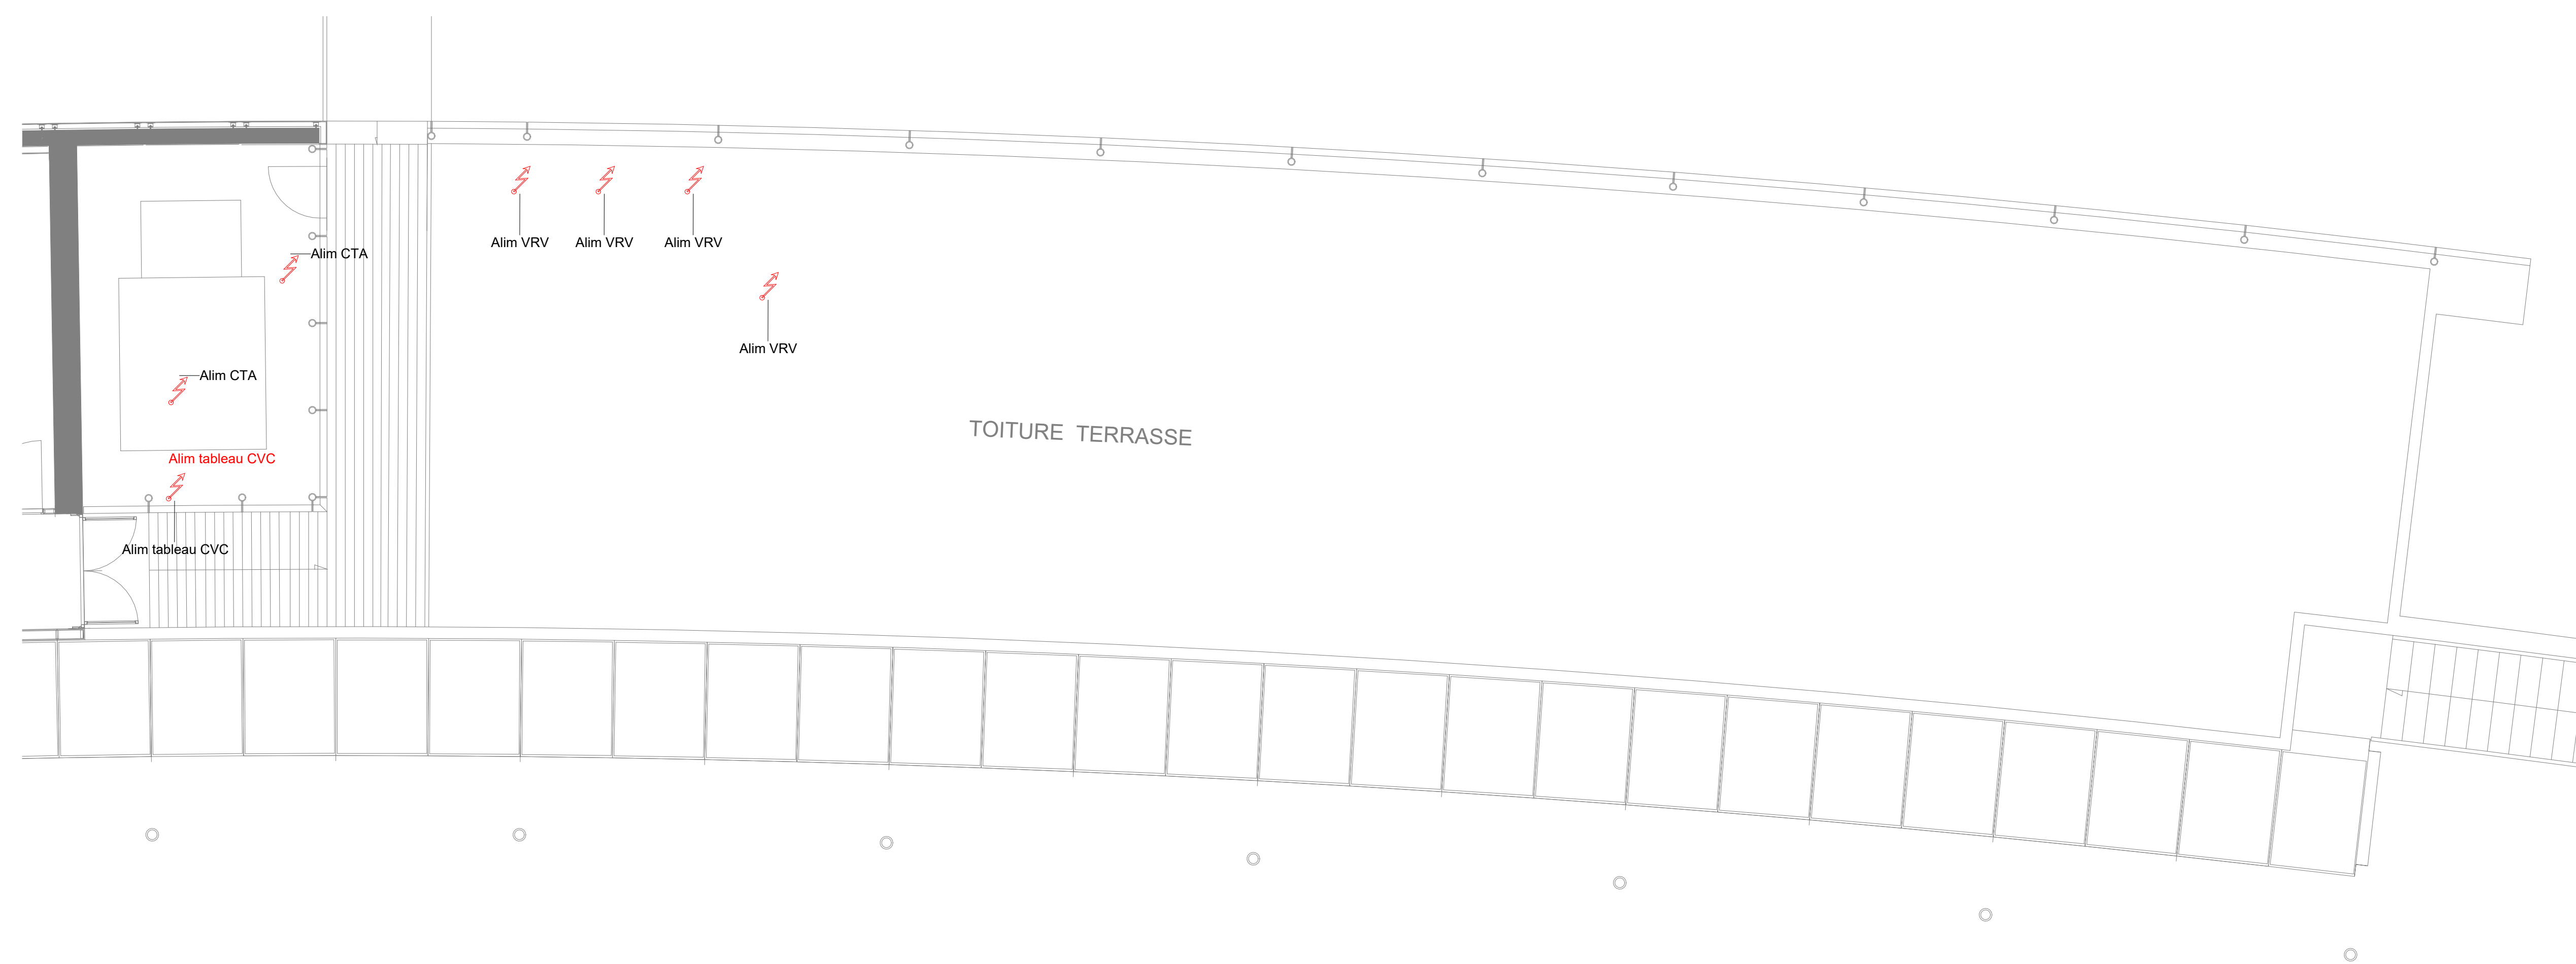

## Bât.B gauche

Bât.B droite