

ZONE	n° PLAN	Equipements
R+1		
CUISSON		
C01		Cuiseur vapeur haute pression RECUPERE
C01a		Cuiseur vapeur haute pression RECUPERE
C02		Marmite Enodis 225L RECUPERE
C03		Sauteuse Braisière 200L Enodis RECUPEREE
C04		Sauteuse Braisière 145L Enodis RECUPEREE
C05		Friteuse avec système de transfert
C06		Sauteuse Rational 150L RECUPEREE
C07		Sauteuse Rational 150L
C08		Sauteuse rational 2x25L RECUPEREE
C09		Four convotherme 20 Niv RECUPEREE
C09		Four convotherme 20 Niv RECUPEREE
C10		Table mobile
C11		Table du chef
C11a		Table du chef
C12		Lave-mains
C13		Poste de lavage RECUPERE
C13a		Poste de lavage
C14		Batteur mélangeur 40L RECUPERE
C15		Rayonnage RECUPERE
C16		Armoire à chariot RECUPEREE
C17		Armoire réfrigérée double mobile RECUPEREE
C18		Armoire réfrigérée simple mobile RECUPEREE
C19		Armoire réfrigérée RECUPEREE
C20		Armoire de rangement RECUPEREE
C21		Batteur mélangeur 40L RECUPERE
C22		Batteur mélangeur 10L RECUPERE
C23		Batteur mélangeur 5L RECUPERE
C24		Table de travail RECUPEREE
CELLULE DE REFRIGERISSEMENT RAPIDE		
CRR		Cellule refroidissement rapide

LEGENDE


Matériels neufs

Matériels récupérés

Matériels hors marché

Panneau isotherme

ZONE	n° PLAN	Equipements
RDC		
LEGUMERIE		
	L01	Essoreuse
	L02	Plonge à légumes
	L03	Désinsectiseur mural
	L04	Cuvier mobile
	L05	Stérilisateur à couteaux
	L06	Support sac poubelle mobile
	L07	Table de déboitage
	L08	Table mobile
	L09	Poste de lavage
	L10	Lave-mains

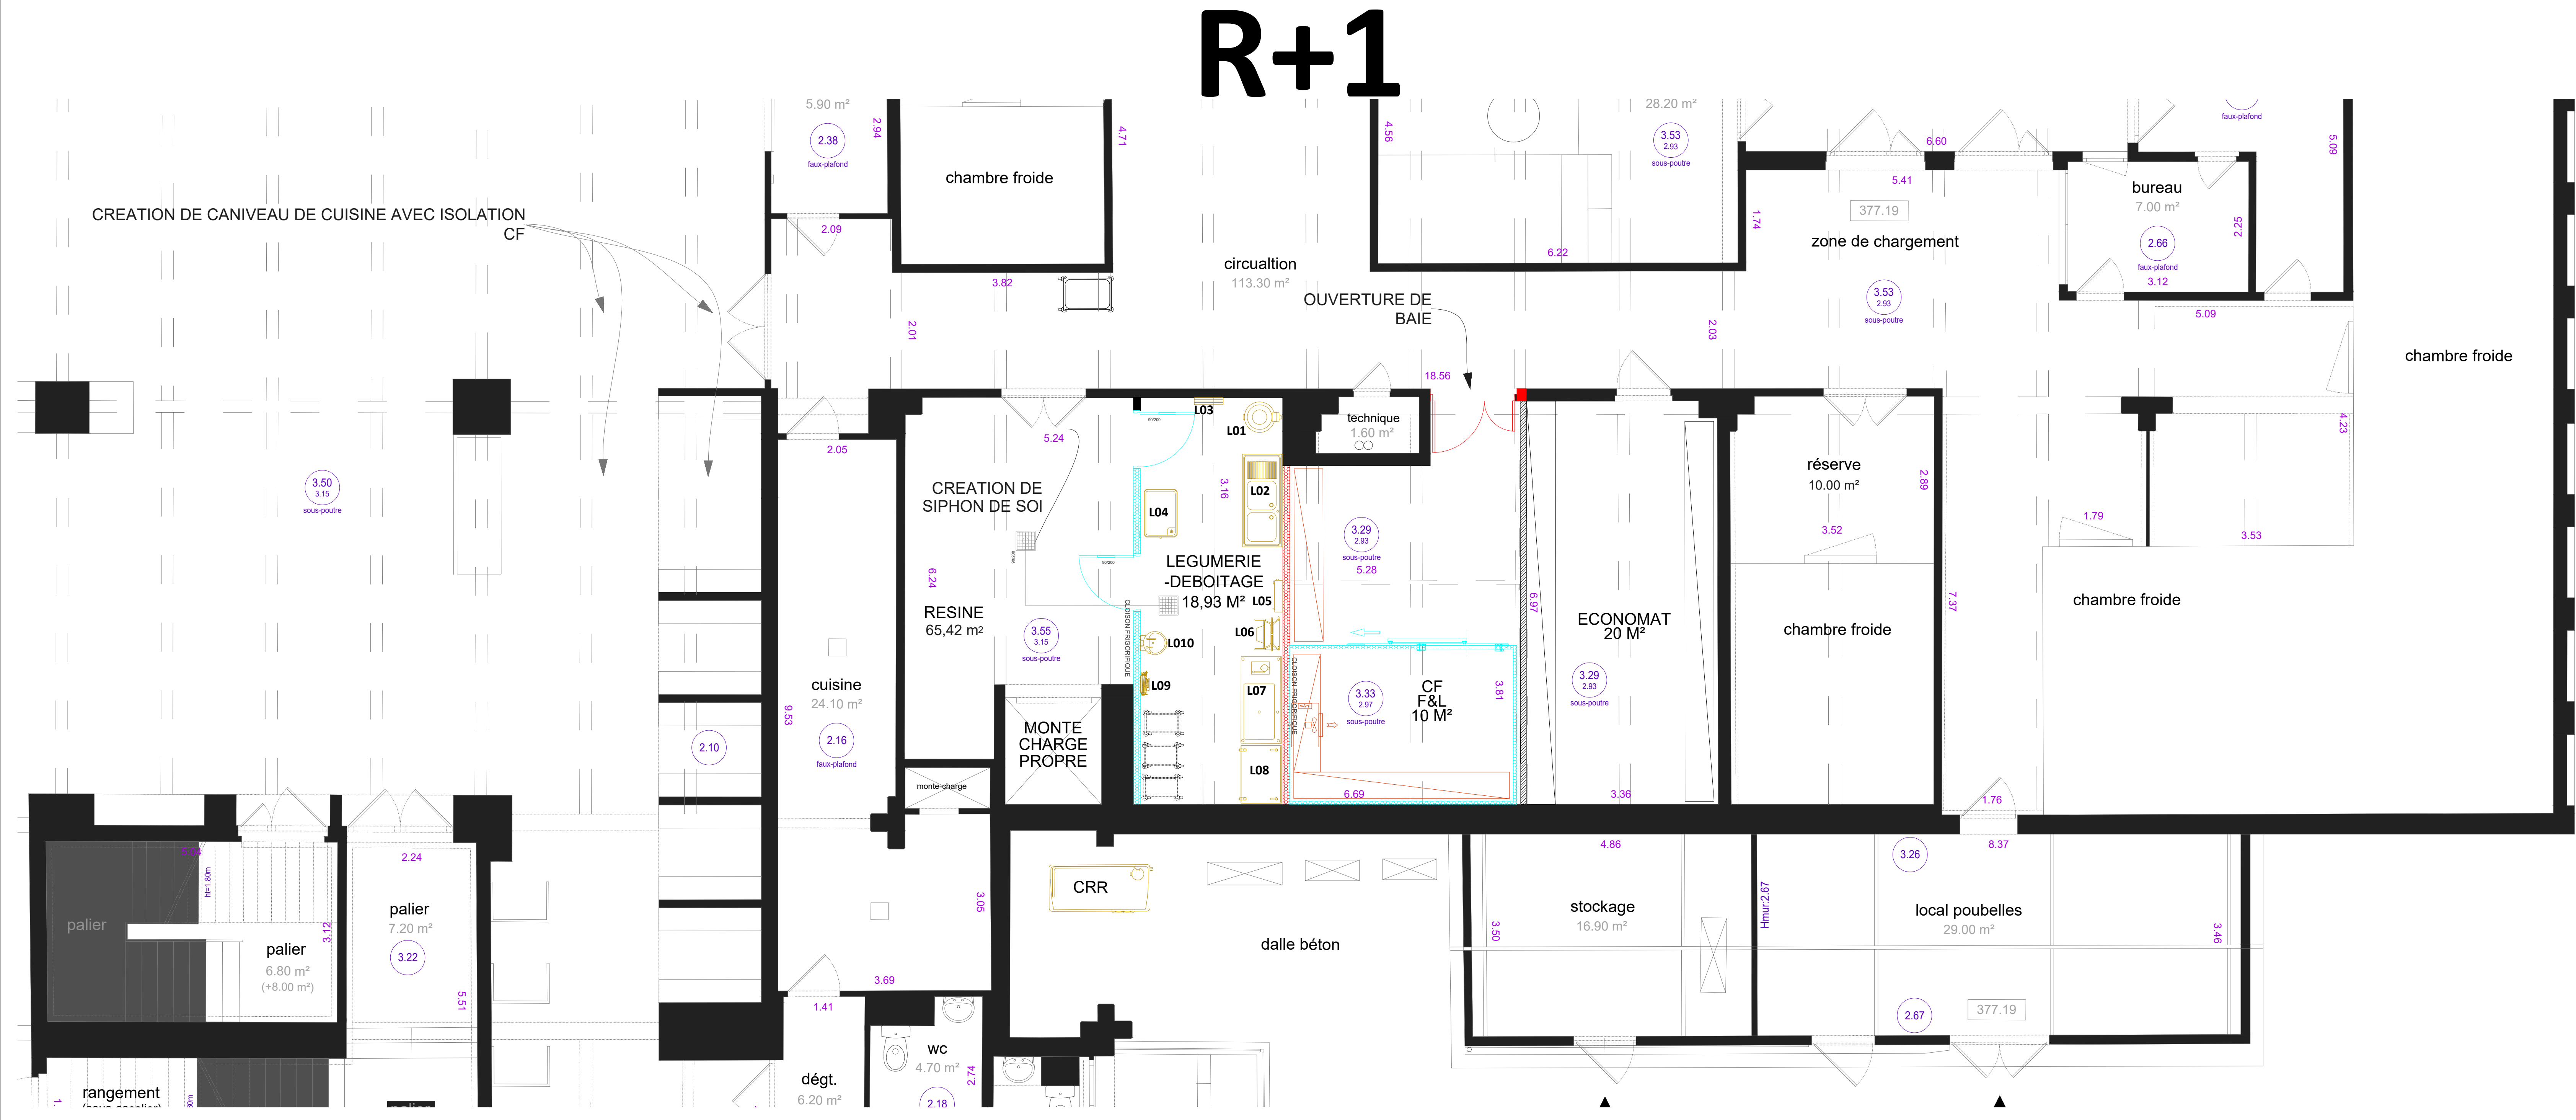

MAÎTRISE D'OUVRAGE		N° DE PLAN
CROUS LORRAINE 75 rue de Laxou 54000 NANCY 03.83.91.88.00		CU01
DESIGNATION DU PROJET		
REAMENAGEMENT DE LA ZONE DE PRODUCTION CUISINE		
DOCUMENT		
PLAN EQUIPEMENT CUISINE		
Échelle 1: 1/50e		
ESQ	APS	APD
		PRQ
		DCE
		EXE
04/12/2025		
MAÎTRISE D'OEUVRE		
Architecte Atelier d'Architecture du Parc 11 rue de Graffigny 54000 NANCY 03.83.40.69.34		BET Cuisine ECOHAL 227 rue de la Place d'Armes 54200 ÉCROUVES 07.87.82.62.38 contact@ecohal-bet.fr
BET Fluides LOUVET BUREAU D'ETUDES TECHNIQUES 15 Avenue de la Garennie 54000 NANCY 03.83.28.85.85		
Indice	Date	Observations
A	04/12/2025	Création