




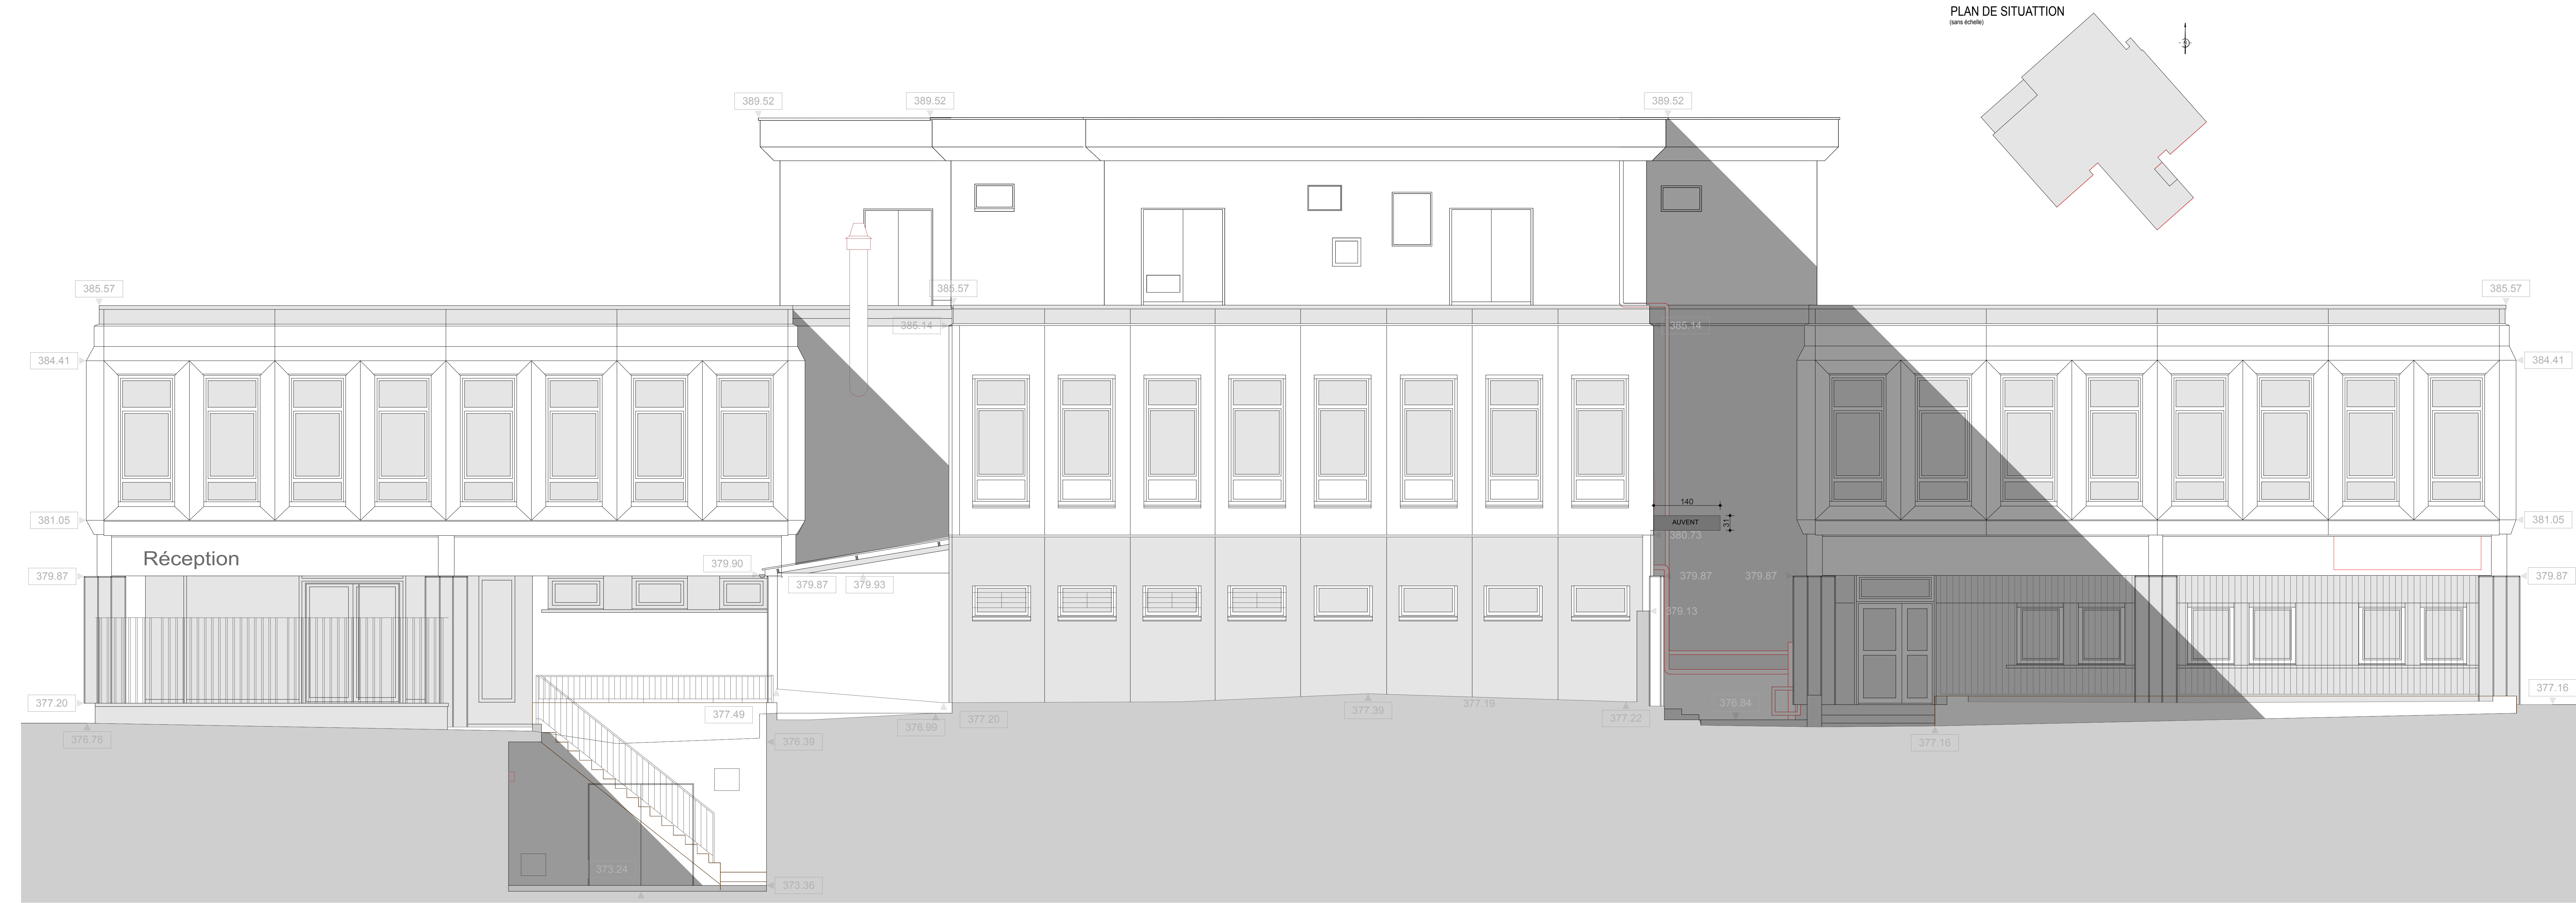


PLAN DE FACADE - NORD
Échelle : 1/100e



PLAN DE FACADE - OUEST
Échelle : 1/100e

| | |
|---|---|
| Maître de l'Ouvrage : Crous Lorraine | |
| COMMUNE DE VANDOEUVRE-LES-NANCY Propriété sise 9, avenue de la Forêt de Haye "Restaurant Universitaire de Brabois" - Secteur BA n° 66, 69 et 71 de Trappes - | |
| TRAVAUX D'AMENAGEMENT D'UNE ZONE DE PRODUCTION DANS LE RESTAURANT UNIVERSITAIRE DE BRABOIS A VANDOEUVRE LES NANCY | |
| PRO 07 | FACADES |
| 03/12/2025 | Maîtrise d'Oeuvre : |
| ATELIER D'ARCHITECTURE DU PARC | ATELIER D'ARCHITECTURE DU PARC : 11 rue de Graffigny, 54000 NANCY T: 03 83 40 89 34, F: 03 83 40 83 56, space.secretariat@vandoevre.fr |
|  | BET LOUVET: 15, avenue de la Gare, 54000 NANCY Tel: 03 83 23 60 65, betlouvet@betlouvet.fr |
|  | BET ADAM STRUCTURES: 13115, avenue de la Gare, BP 10694, 54 063 NANCY Tel: 03 83 27 33 92, contact@bet-adam.fr |
|  | ECOHAL: 227 rue de la Place d'Armes, 54200 ECUVOILES, T: 09 87 56 99 56, contact@ecohal.net |