



Légende :

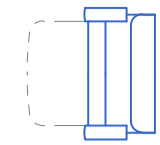

Fauteuils fixes repliables
Piètement central
Entraxe : 52cm

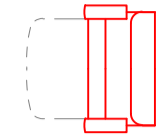

Fauteuils démontables
Fixation en applique
Entraxe : 50cm

Marche amovible
Simple

Marche amovible
Double

Escalier mobile



Tôle de recouvrement

Garde-corps répliable

Garde-corps démontable


Garde-Corps Fixe



Habillage démontable



Habillage Fixe

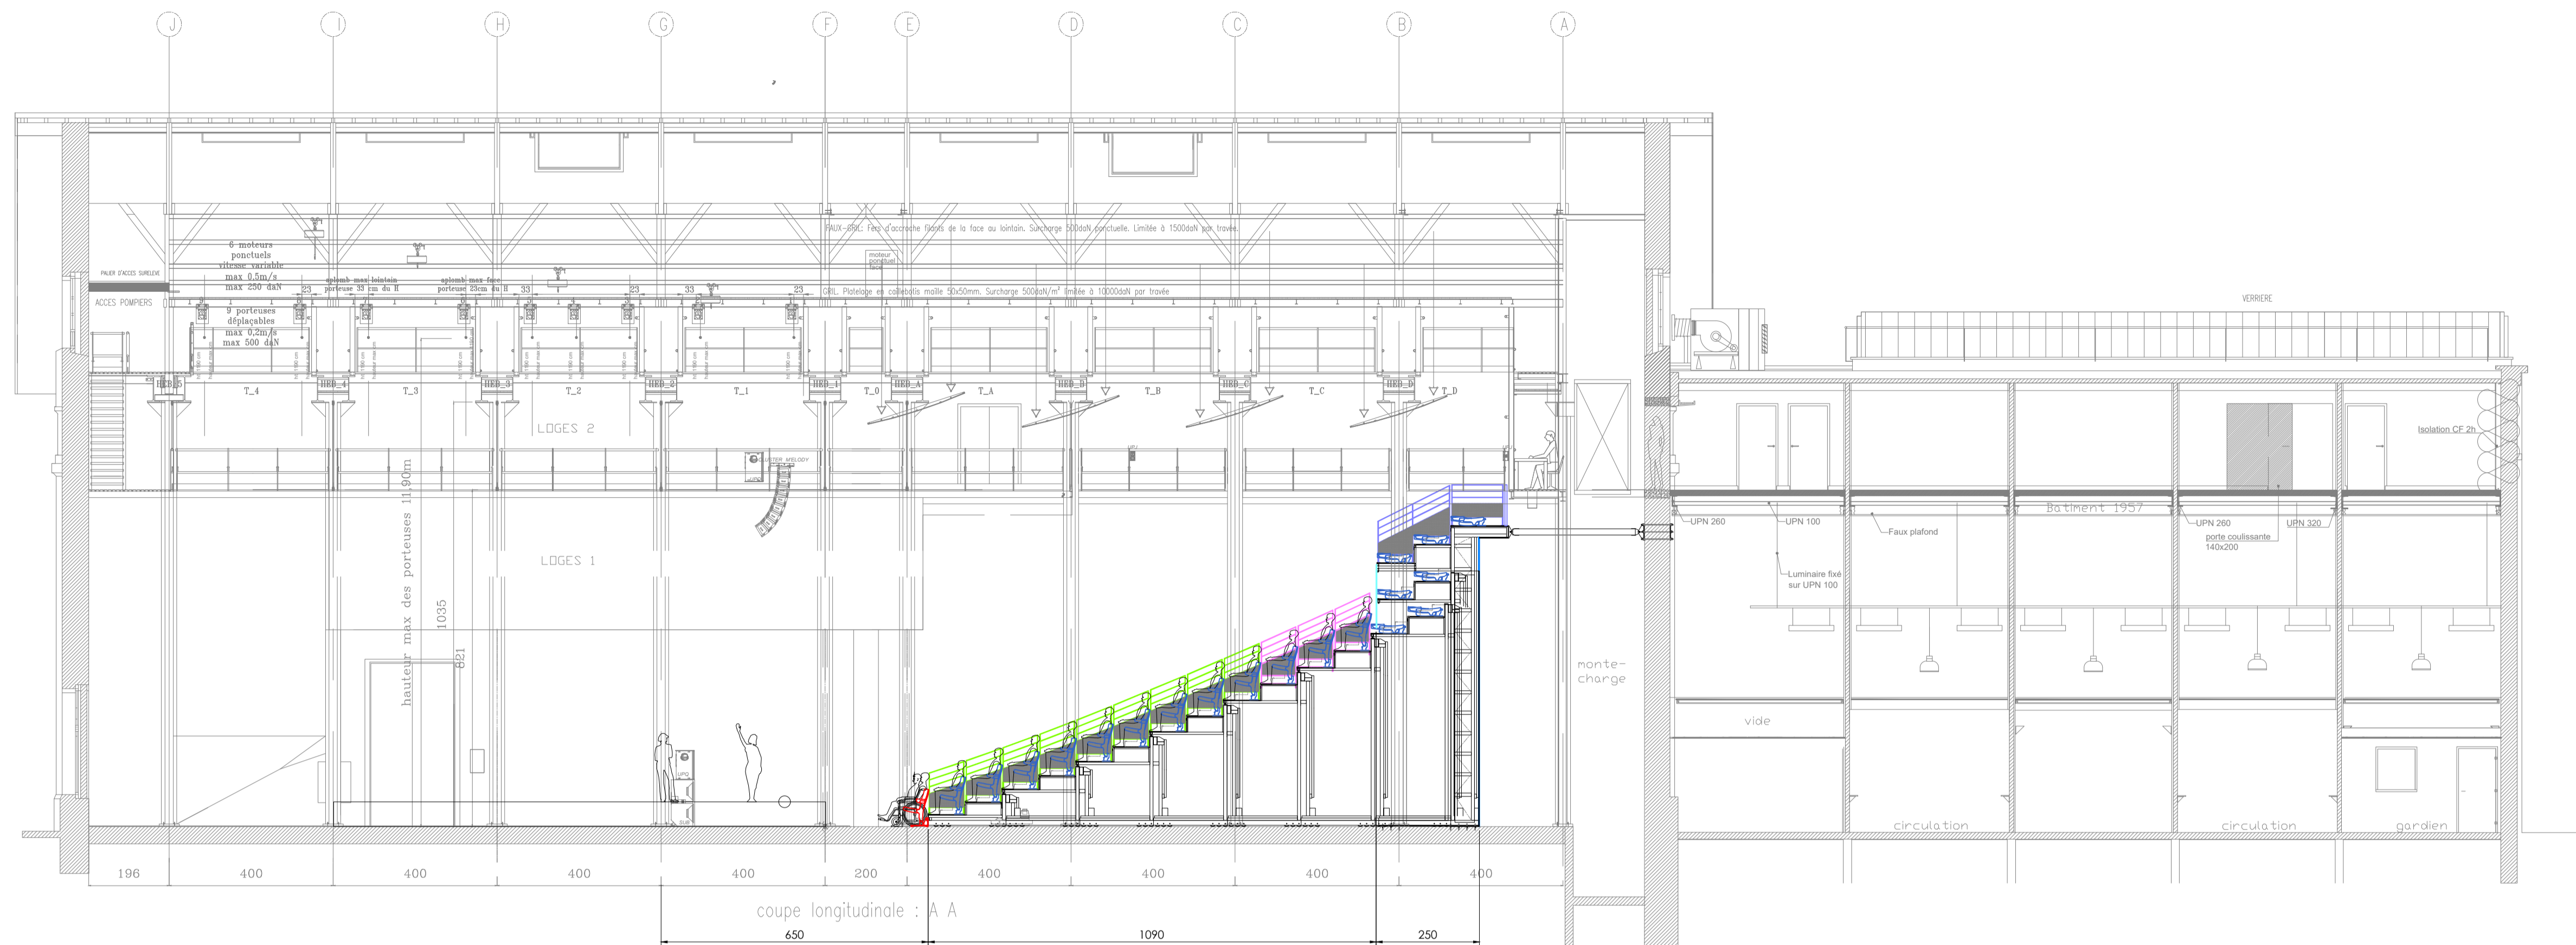

JAUGE	
Assis :	293
PMR :	7

