



PLACARD TYPE 05 POUR LA SALLE POLYVALENTE



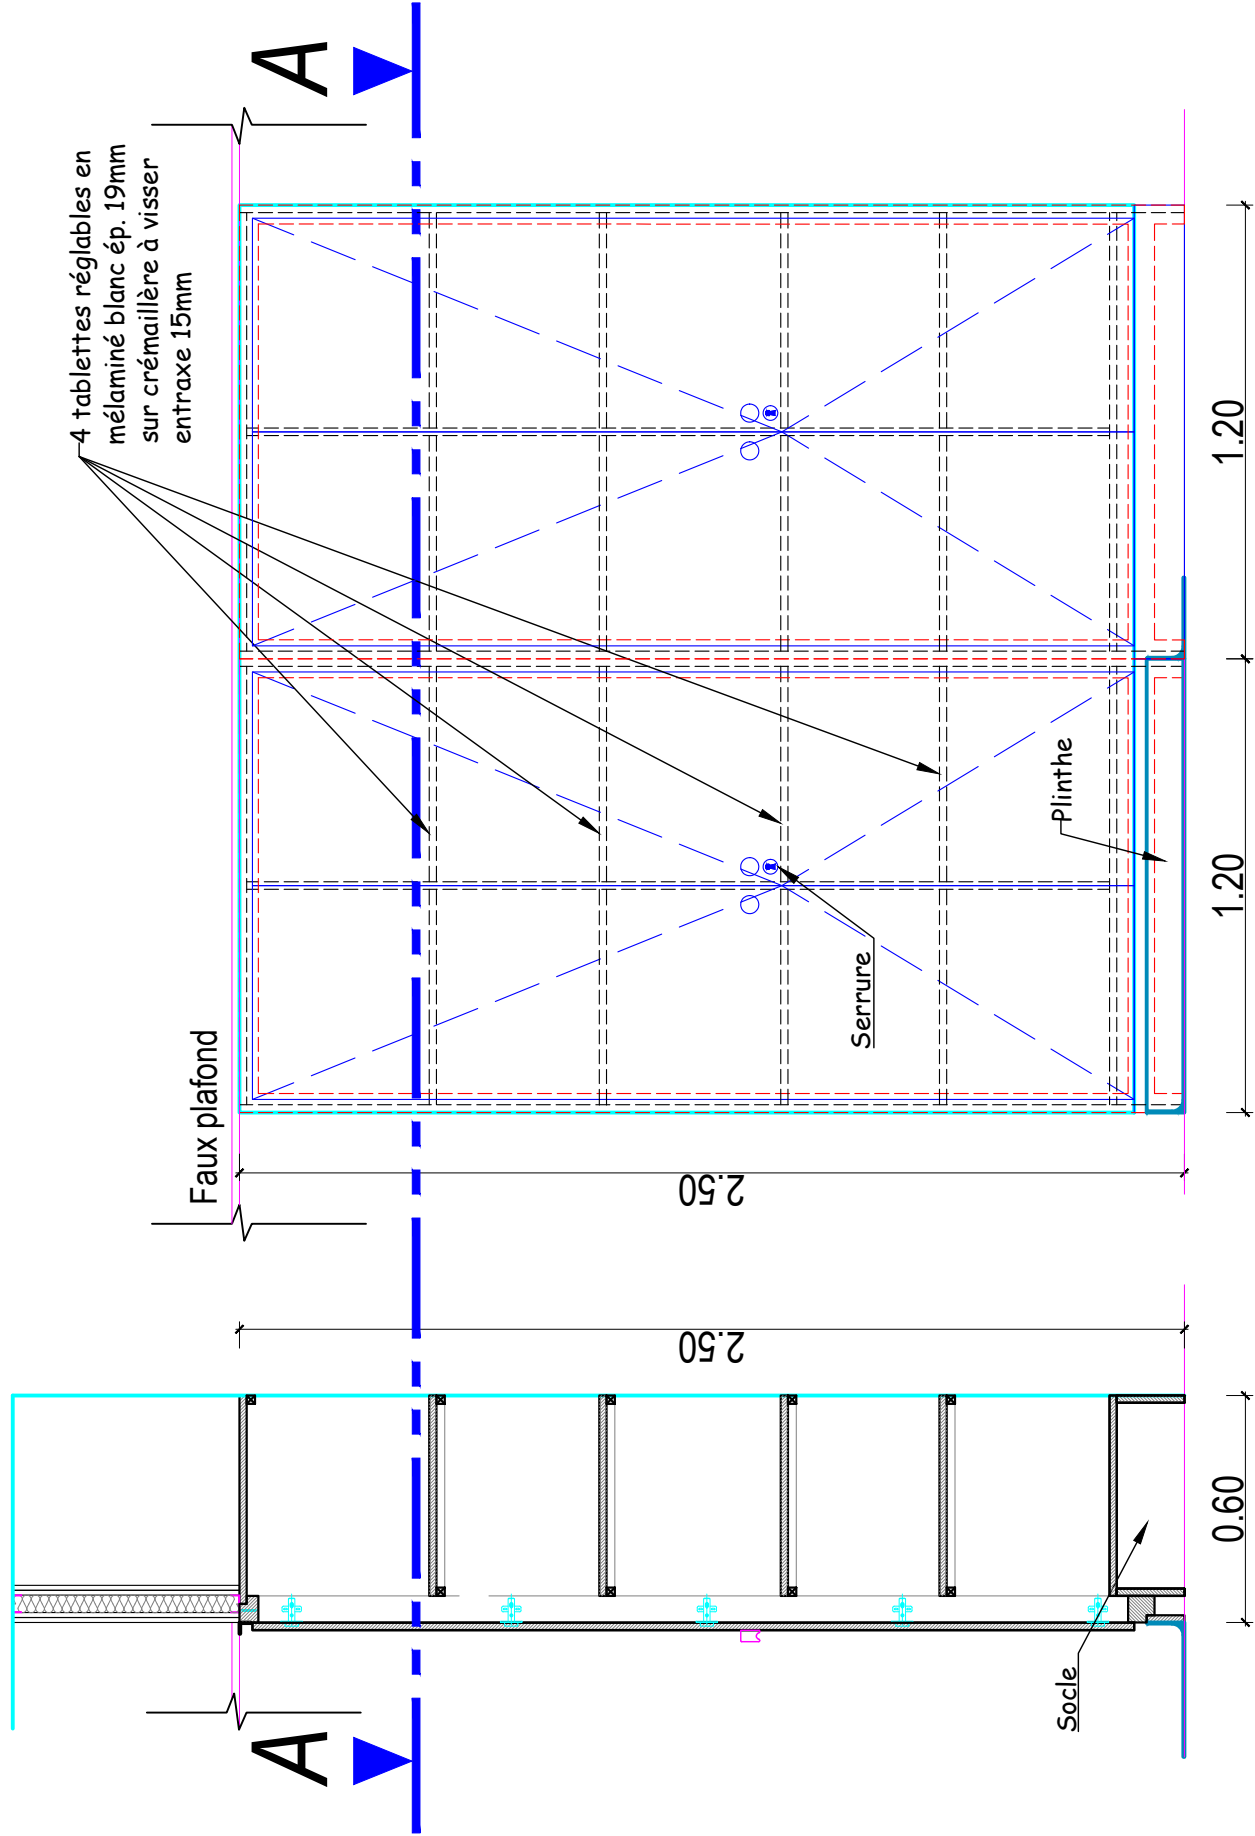

TYPE 05 - SALLE ACTIVITES

- 109 SALLE POLYVALENTE

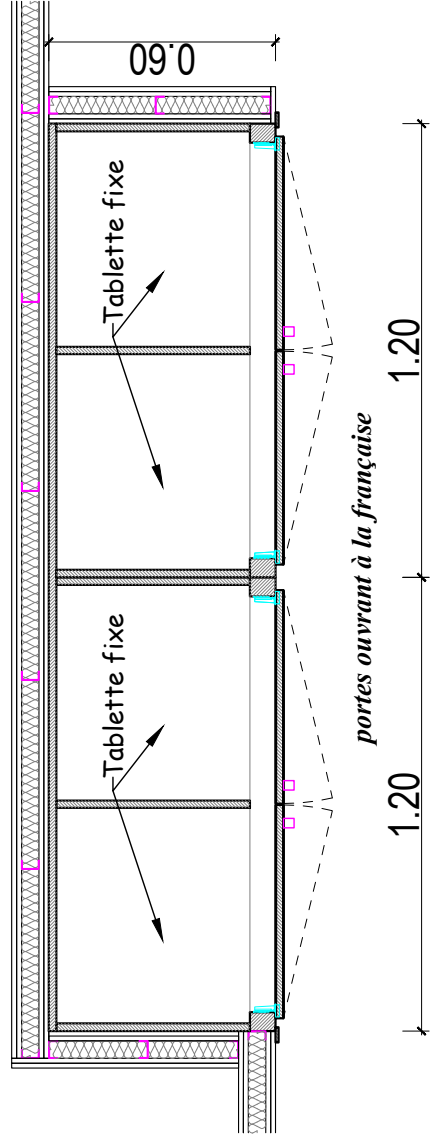COUPE AA



|  |  |   |  |                 |  |  |  |
|--|--|---|--|-----------------|--|--|--|
| MAITRISE D'OUVRAGE   |  | MAITRISE D'OEUVRE   |  | D.C.E.          |  |  |  |
| <div><div></div><div><div>Établissement Public de Santé Mentale de la Somme</div><div>Hôpital Philippe PINEL</div><div>Route de PARIS 80480 DURY</div><div>☎ : 03 22 53 46 46</div></div></div> |  | <div><div>Établissement de Coopération Sanitaire de Moyens de l'Oise - Bureau d'études - 2, Rue des Finets - 60607 CLERMONT - ☎ 03 44 77 51 70 ✉ gcsmo@chi-clermont.fr</div></div> |  | Echelle<br>1-20 |  |  |  |
|  |  |   |  |                 |  | Date<br>JUILLET-2025   |  |
|  |  |   |  |                 |  | N°<br>17-05  |  |
|  |  |   |  |                 |  | Groupeement de Coopération Sanitaire de Moyens de l'Oise - Bureau d'études - 2, Rue des Finets - 60607 CLERMONT - ☎ 03 44 77 51 70 ✉ gcsmo@chi-clermont.fr |  |
|  |  |   |  |                 |  | Convention : EPSN-SOMME 23.02  |  |
| Julien PASSET  |  |   |  |                 |  |  |  |

|   |  |                                    |  |
|---|--|------------------------------------|--|
| PROJET: Extension de la MAS "La Pommeraiie" 2 x 10 Lits   |  | CADASTRE: 000 A 685                |  |
| ADRESSE: Site de PINEL - Route de Paris - 80480 DURY  |  | SURFACE: 298 670.00 M²             |  |
| PHASE: Dossier de Consultation des Entreprises  |  |                                    |  |
| ETAT: PROJET  |  | PLAN: PLACARD TYPE 05: SALLE POLY. |  |
| DATE: OBJET DE LA MODIFICATION:   |  | DIFFUSION:                         |  |
|   |  |                                    |  |
|   |  |                                    |  |
|   |  |                                    |  |
|   |  |                                    |  |
| Ref. INFORMATIQUE: V\PIECES GRAPHIQUES\EPSM DE LA SOMME\MAS LA POMMERAIE EXTENSION 2X10 LITS\08-DCE\17-PLACARD\DOCE 17 EF DETAIL PLACARDS.DWG |  |                                    |  |