





Façade SUD-EST

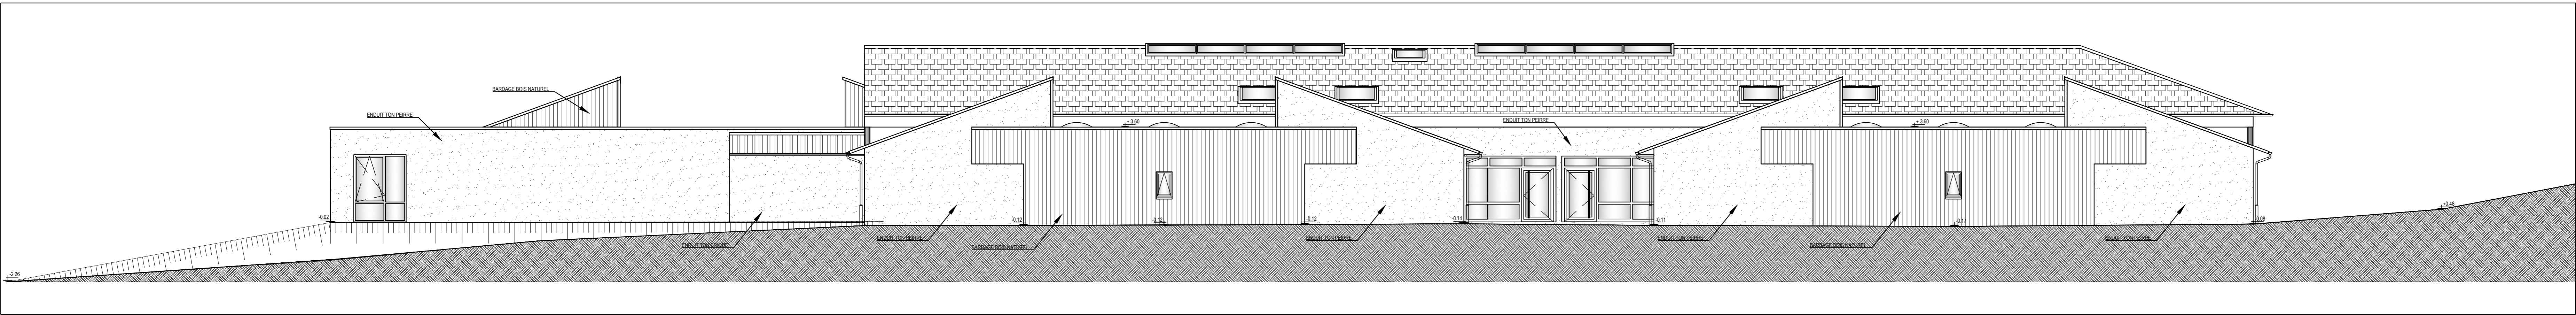

Façade NORD-OUEST

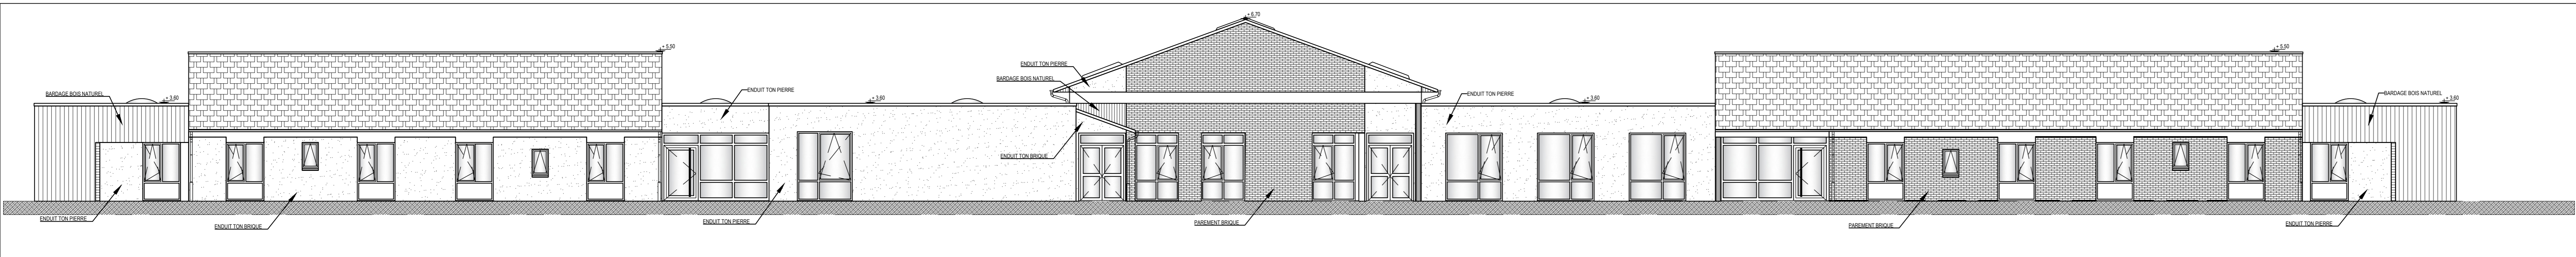

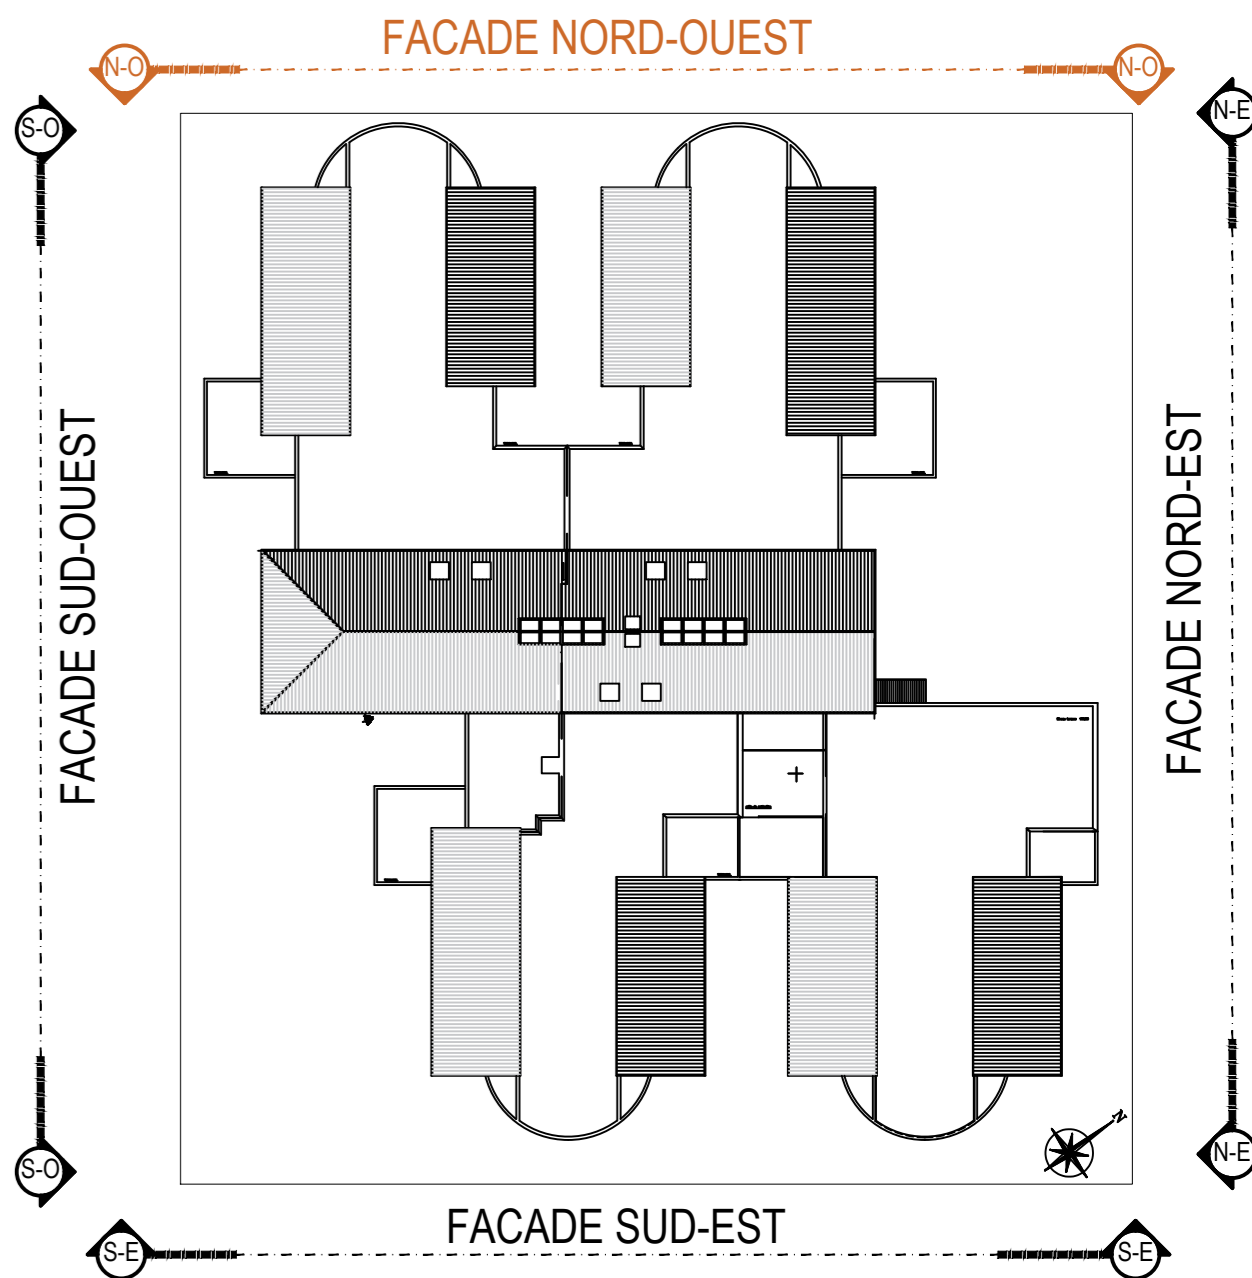

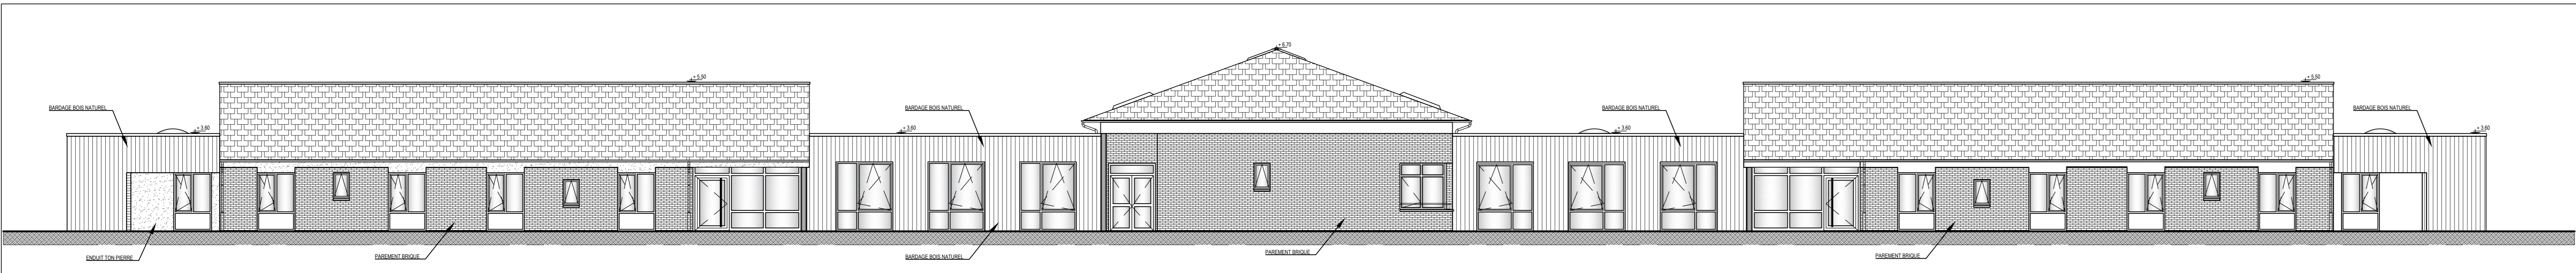Façade NORD-EST



Façade SUD OUEST

NOTA : Ces plans ne sauraient être considérés comme des documents d'exécution.

ACHETEUR	MAITRISE D'OEUVRE
 CHU AMIENS-PICARDIE Etablissement support du Groupement Hospitalier du Territoire SOMME LITTORAL SUD 1, Rond-point Professeur Christian Cabrol 80054 AMIENS CEDEX 1	 Groupement de Coopération Sanitaire de Moyens de l'Oise - bureau d'études - Thierry Arbanou - Architecte D.P.L.G. 2, Rue des Fines - 60500 CLERMONT - Tel : 03 44 77 51 70 Courriel : gcsmo@chi-clermont.fr
MAITRE D'OUVRAGE	
Hôpital Philippe PINEL Etablissement Public de Santé Mentale de la Somme Route de Paris 80480 DURY	

LIEU : Site de PINEL - Route de Paris - 80480 DURY



PROJET : M.A.S La Pommeraiie Extension de 2 x 10 Lits	CONVENTION N° : EPSM-SOMME 23.02
PHASE : DOSIER DE CONSULTATION DES ENTREPRISES	DCE
PLAN : COUPES	COUPES
ETAT : ACTUEL	ECHELLE : 1-100
DATE : A - X B - X	N° : 10
OBJET DE LA MODIFICATION : A - X B - X	DATE : JUILLET-2025

Code de la Propriété Intellectuelle, Art L. 113-7. Toute reproduction non autorisée sans autorisation écrite des ayants droit.